
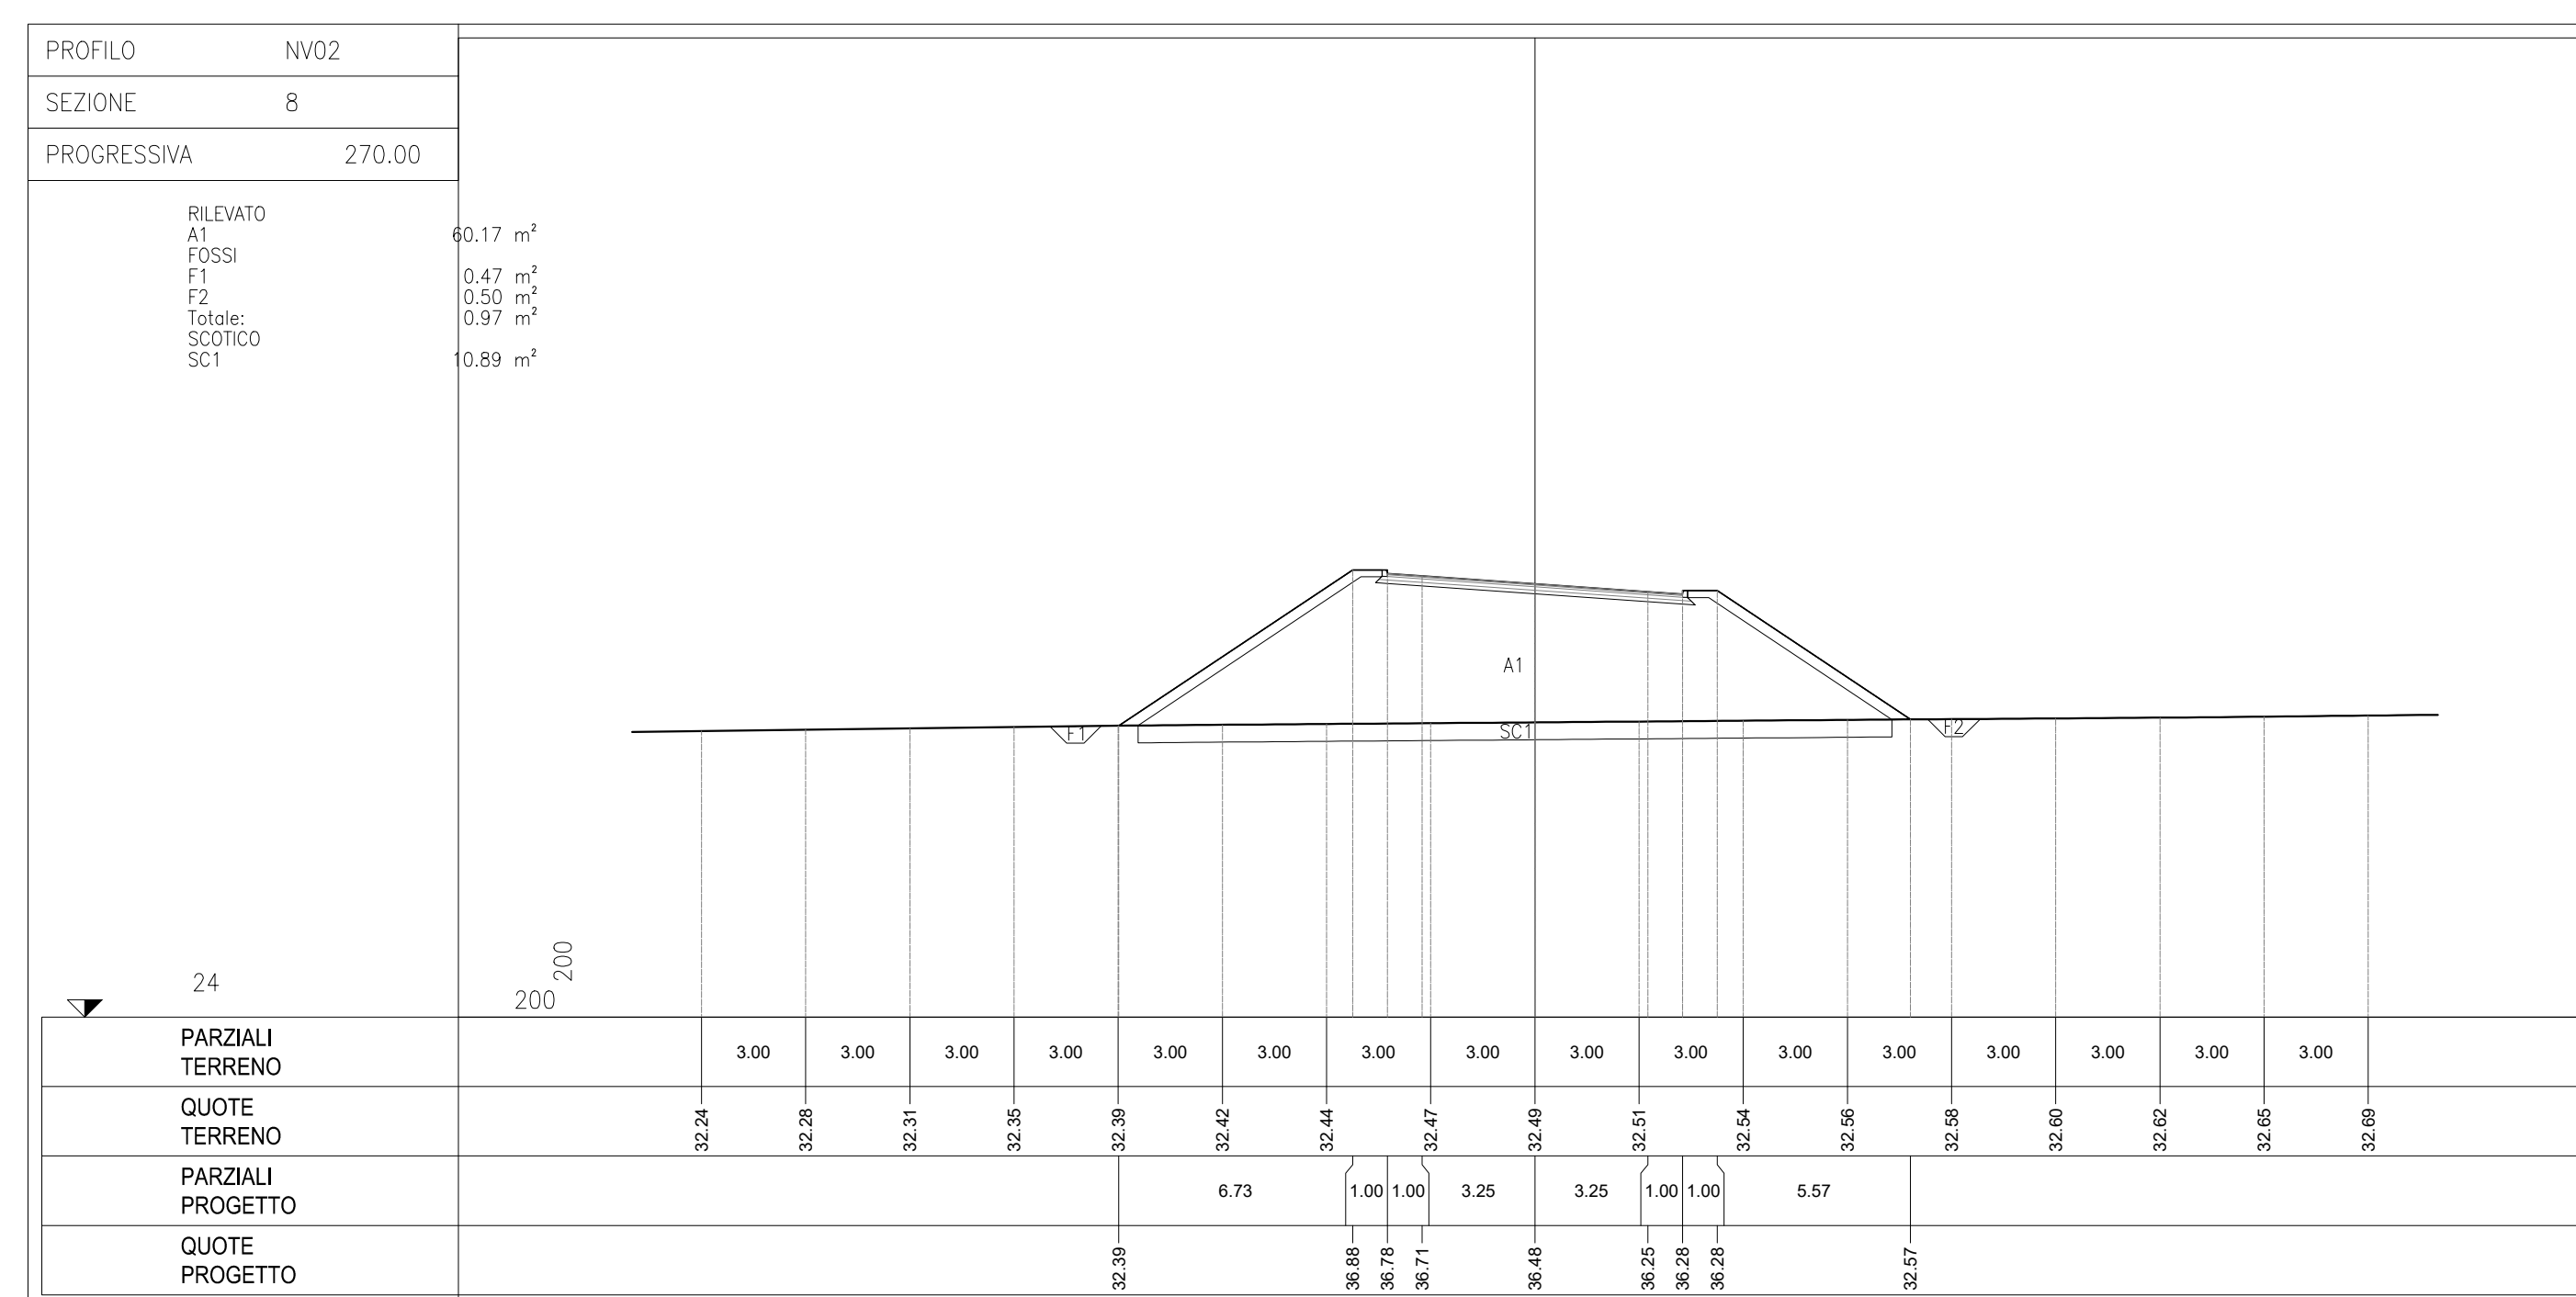
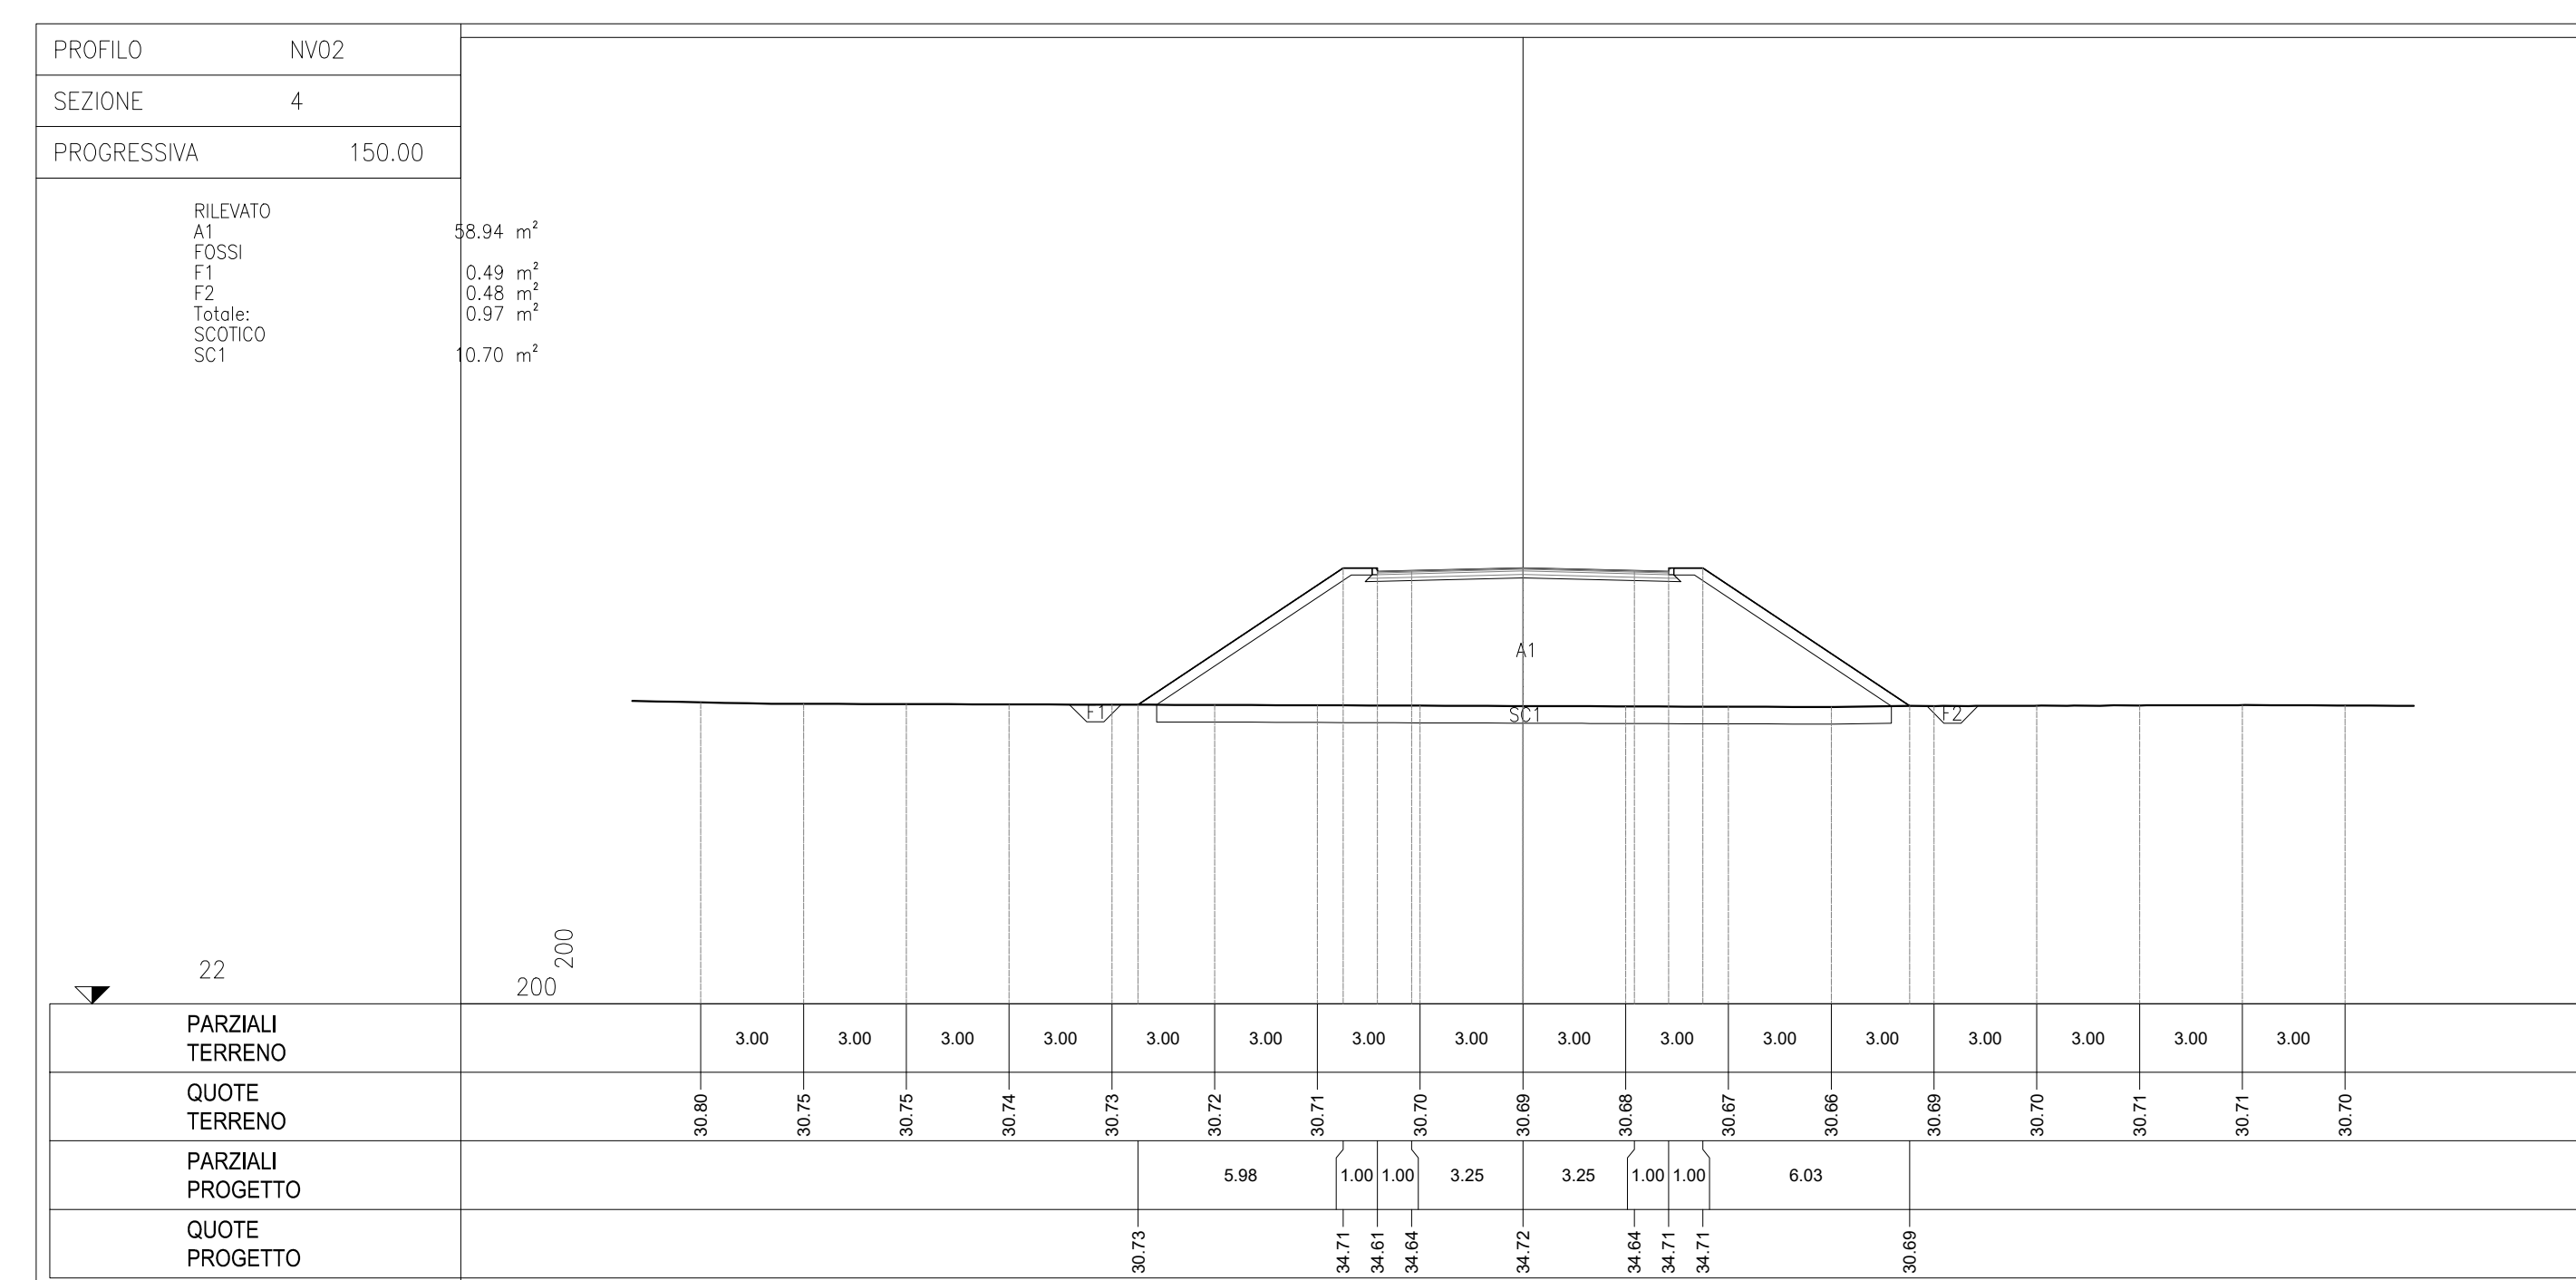
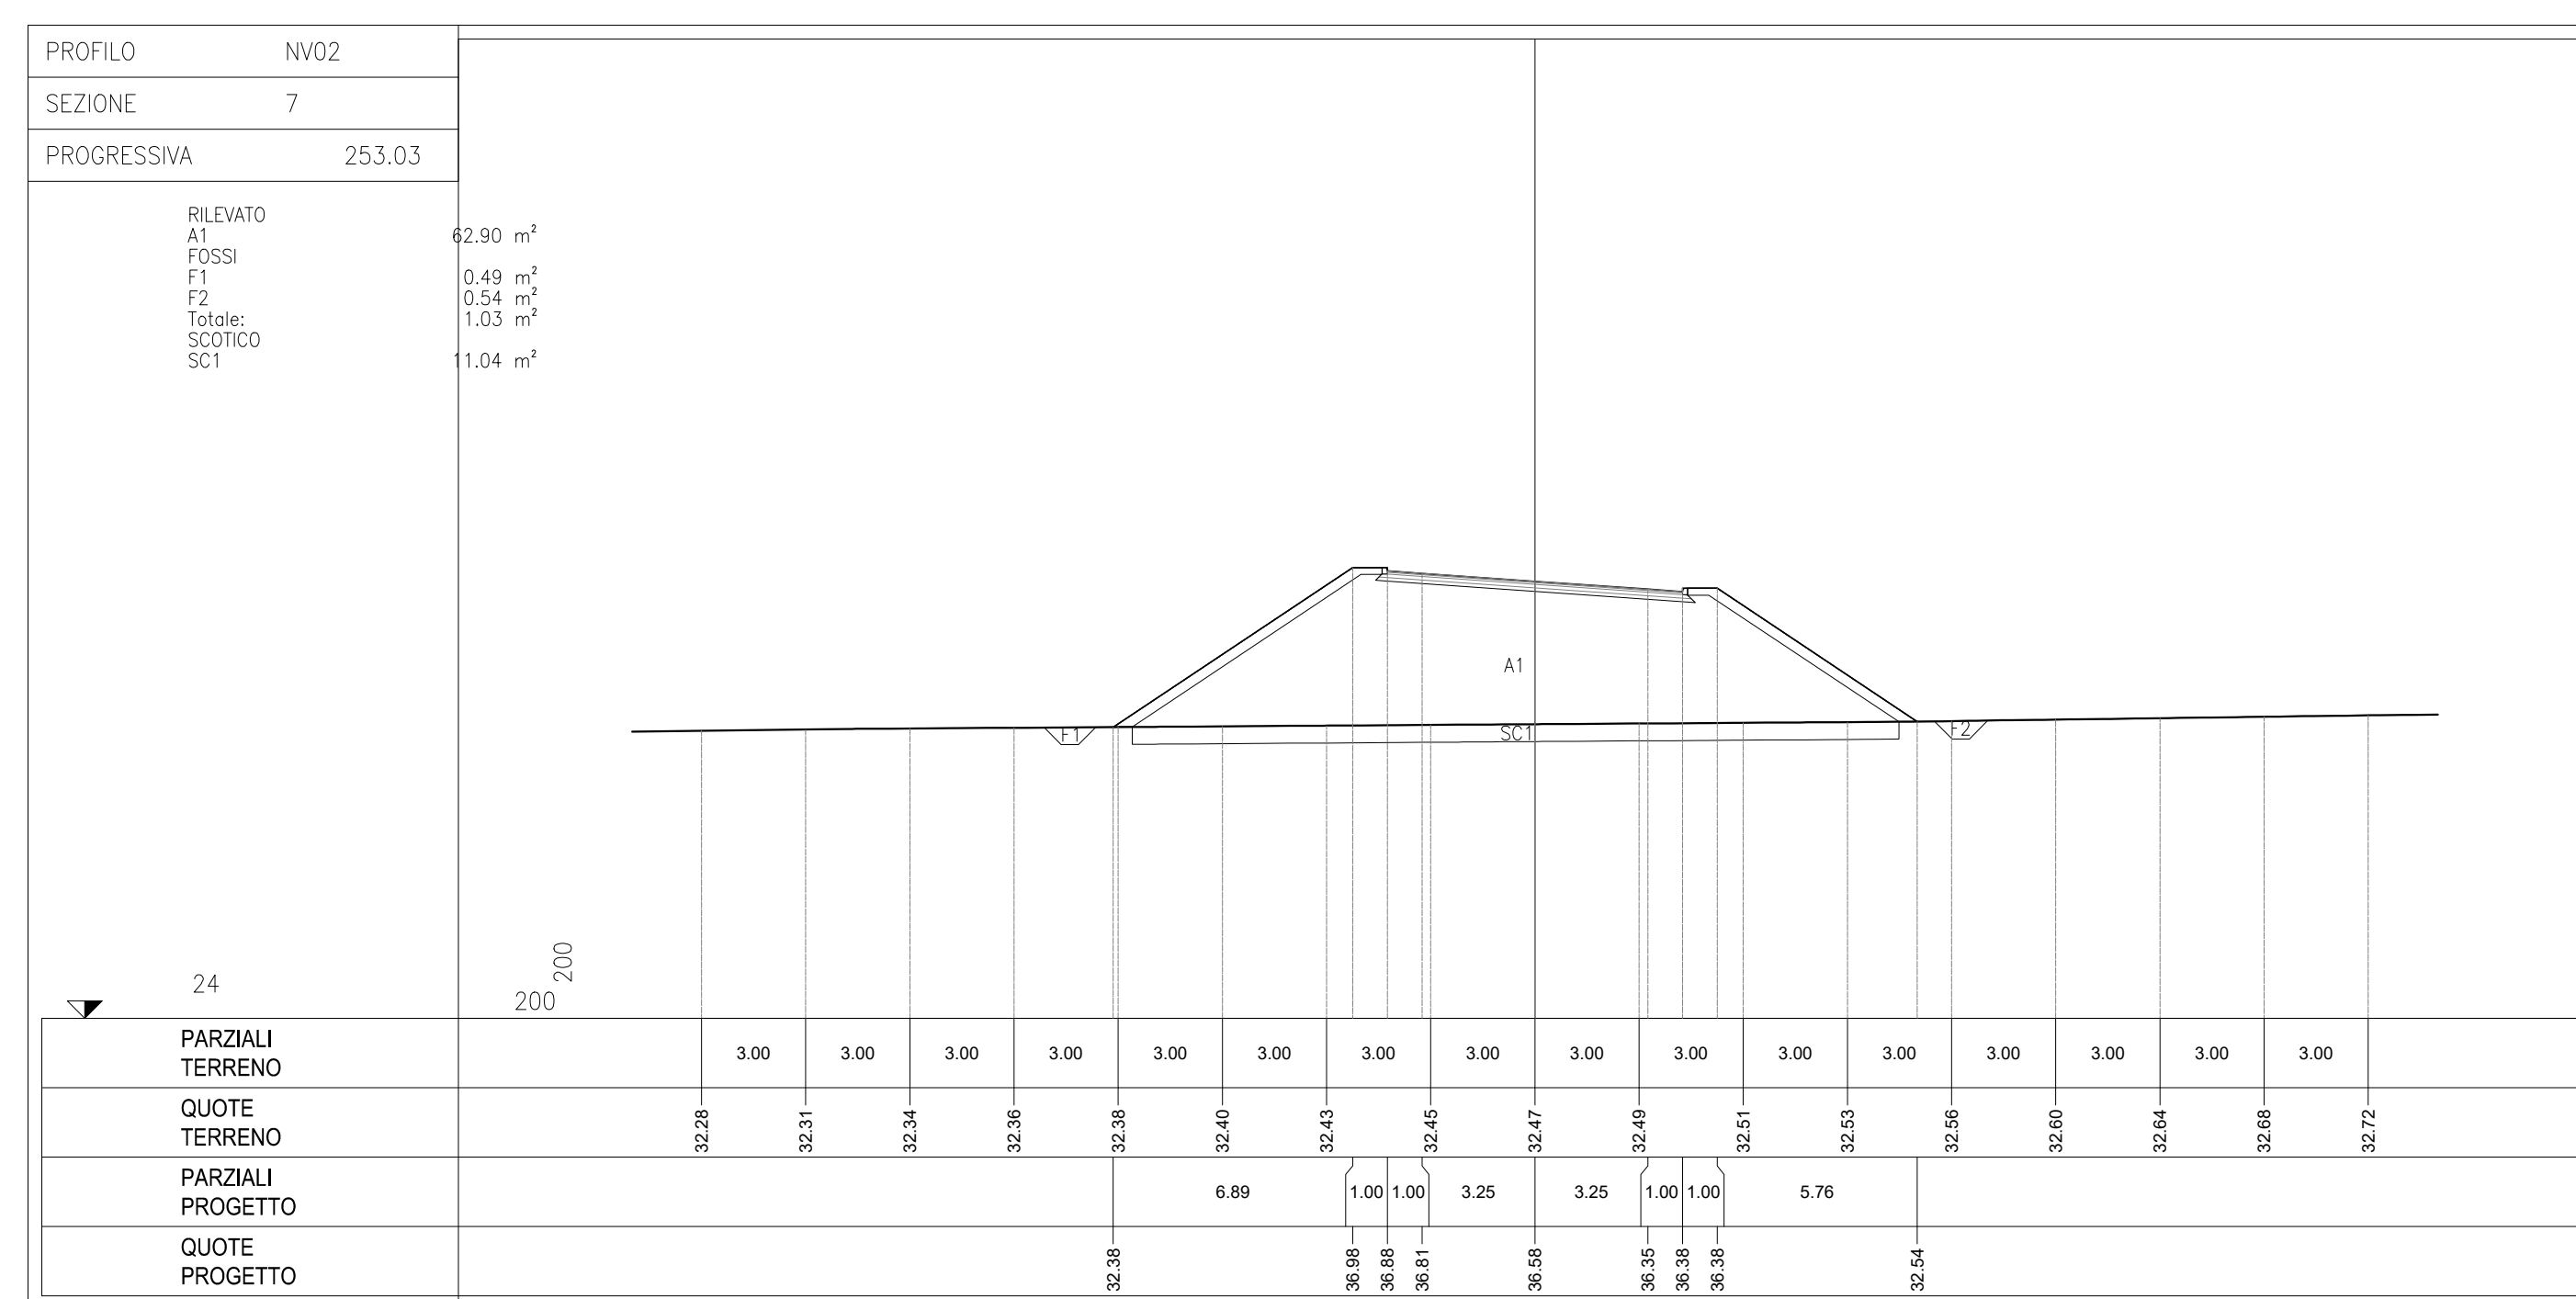
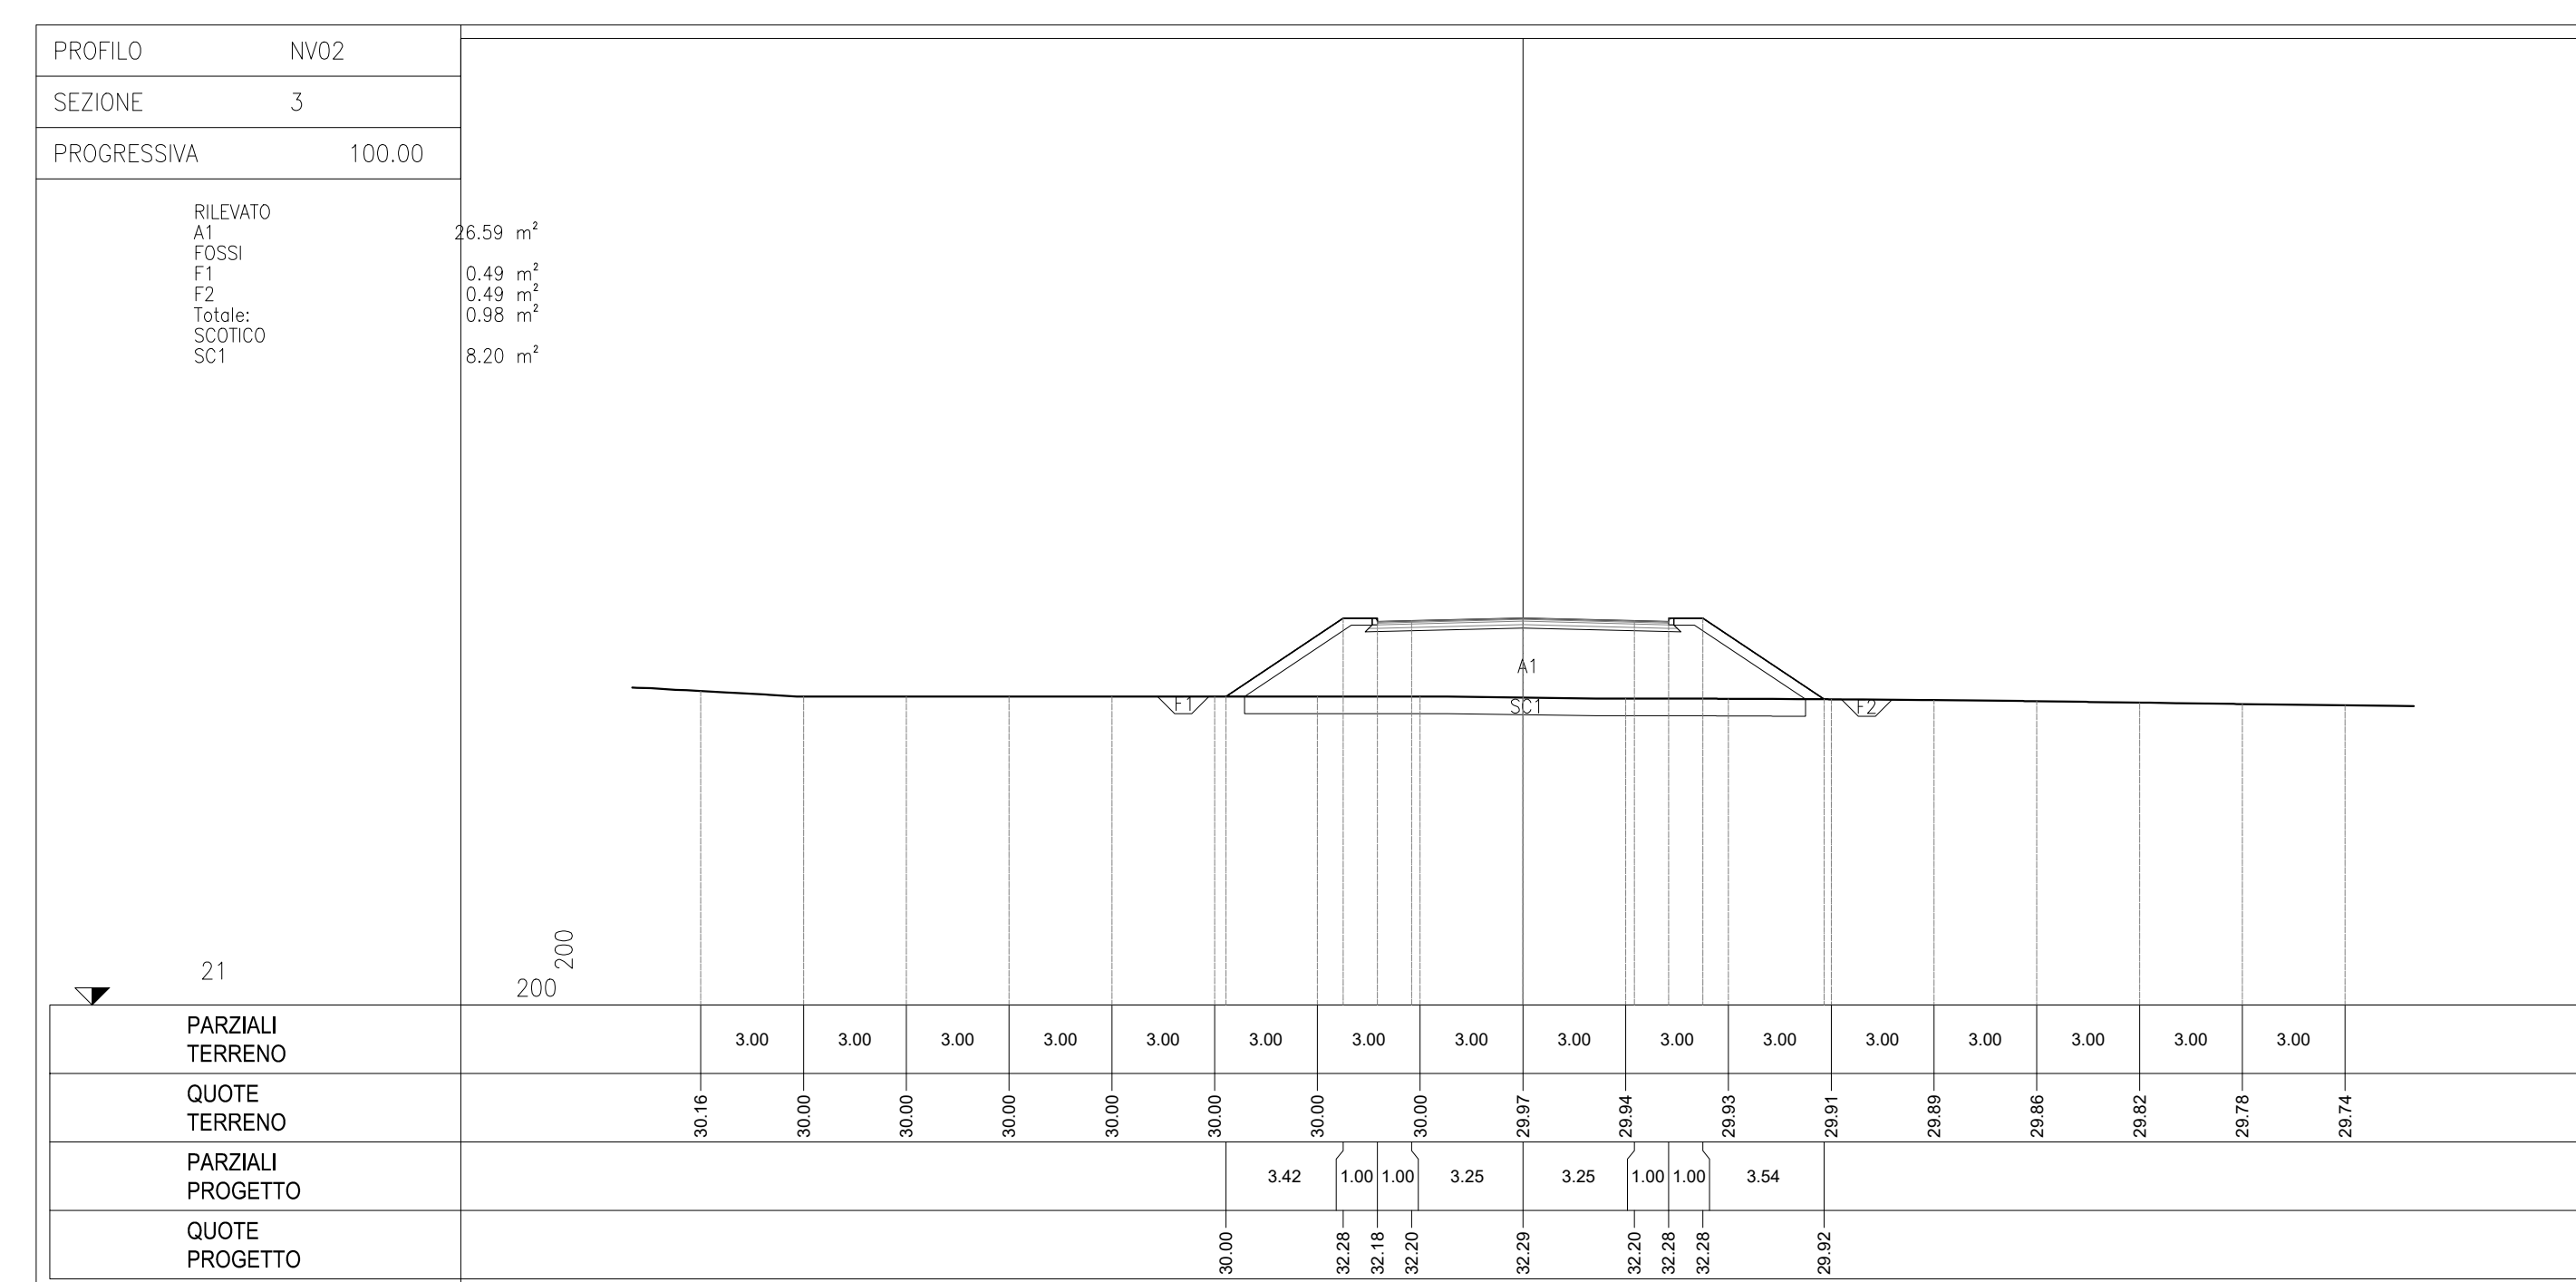
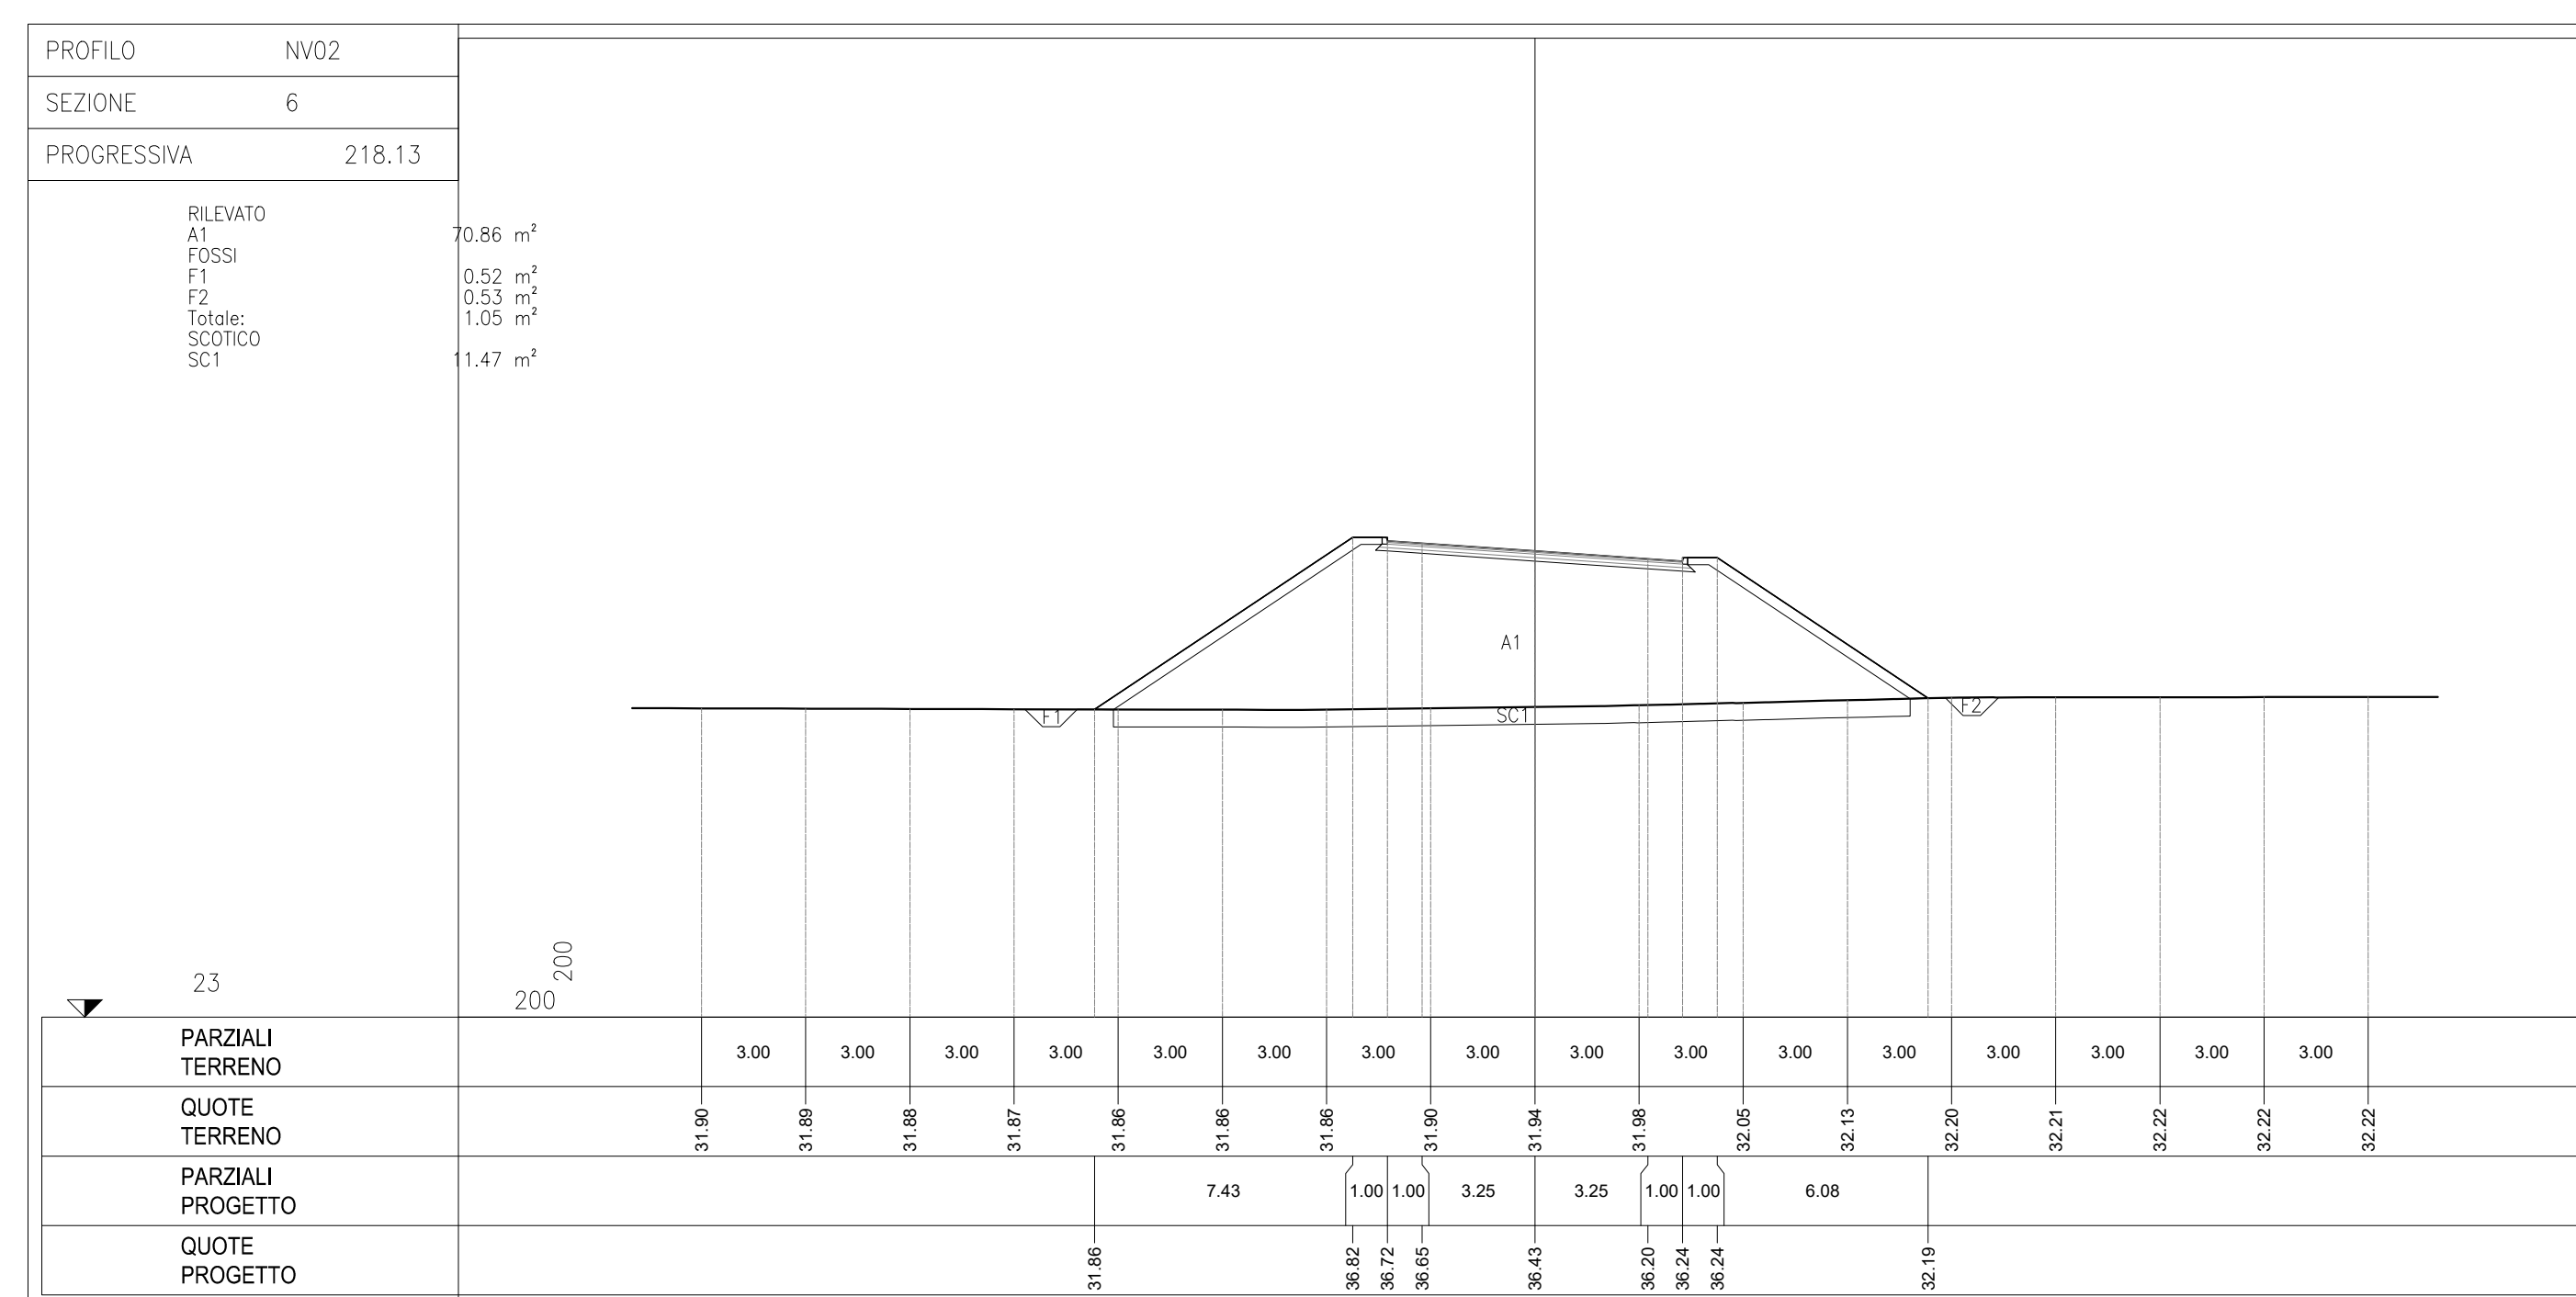
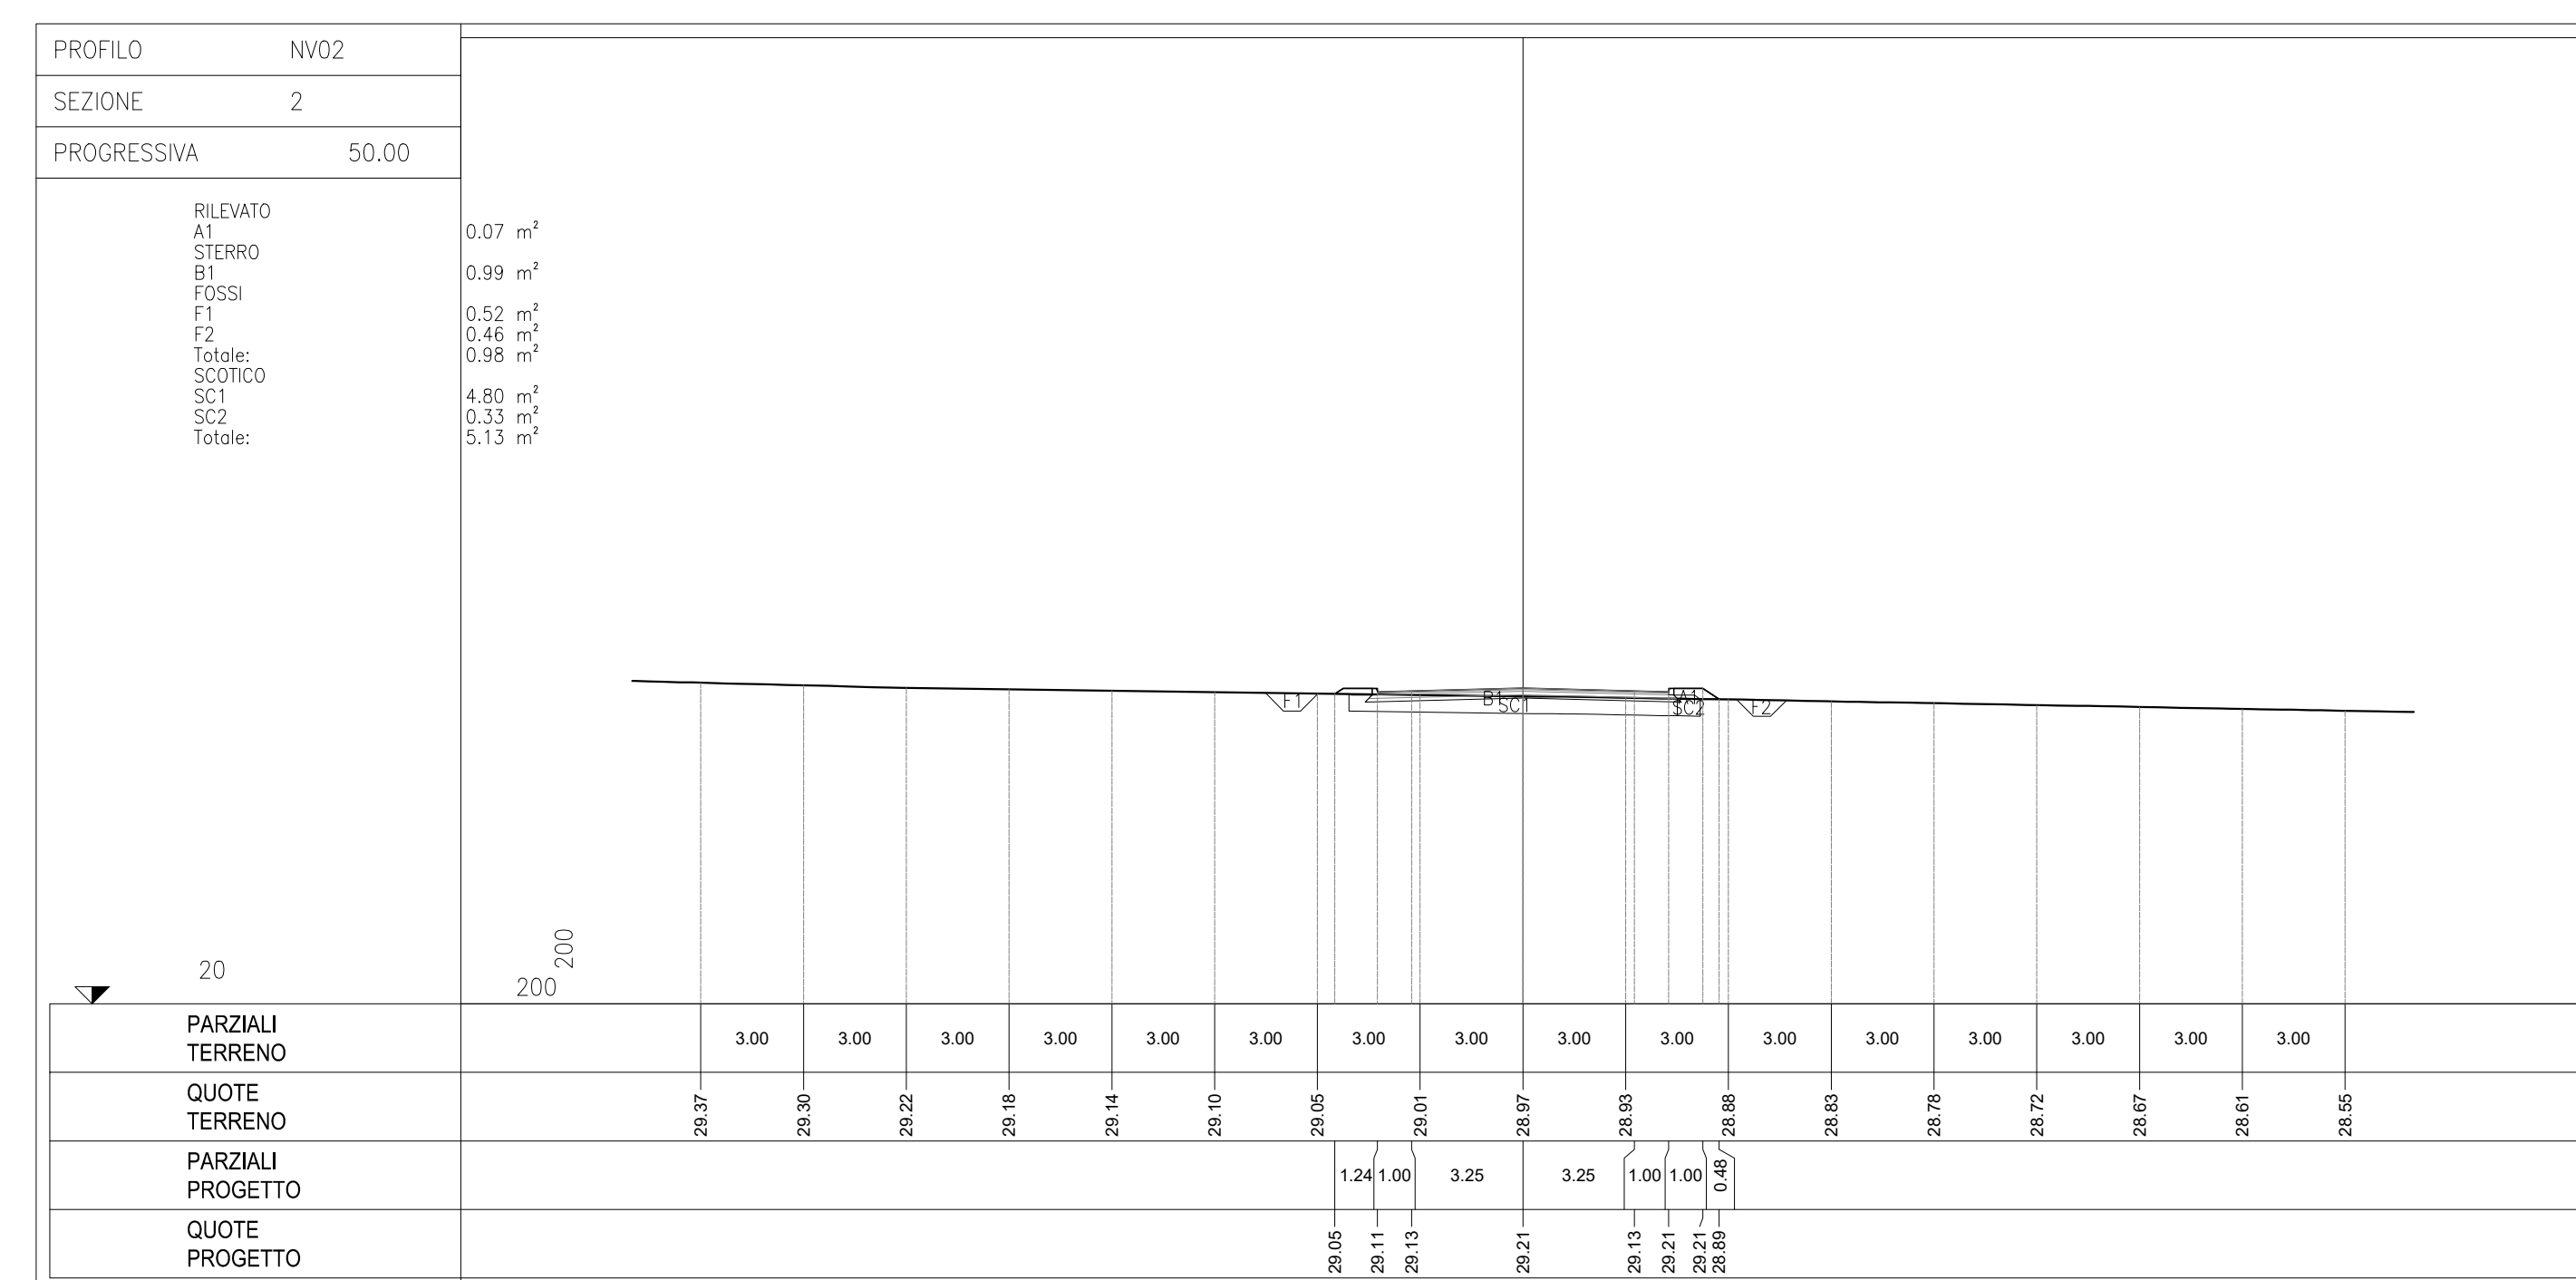
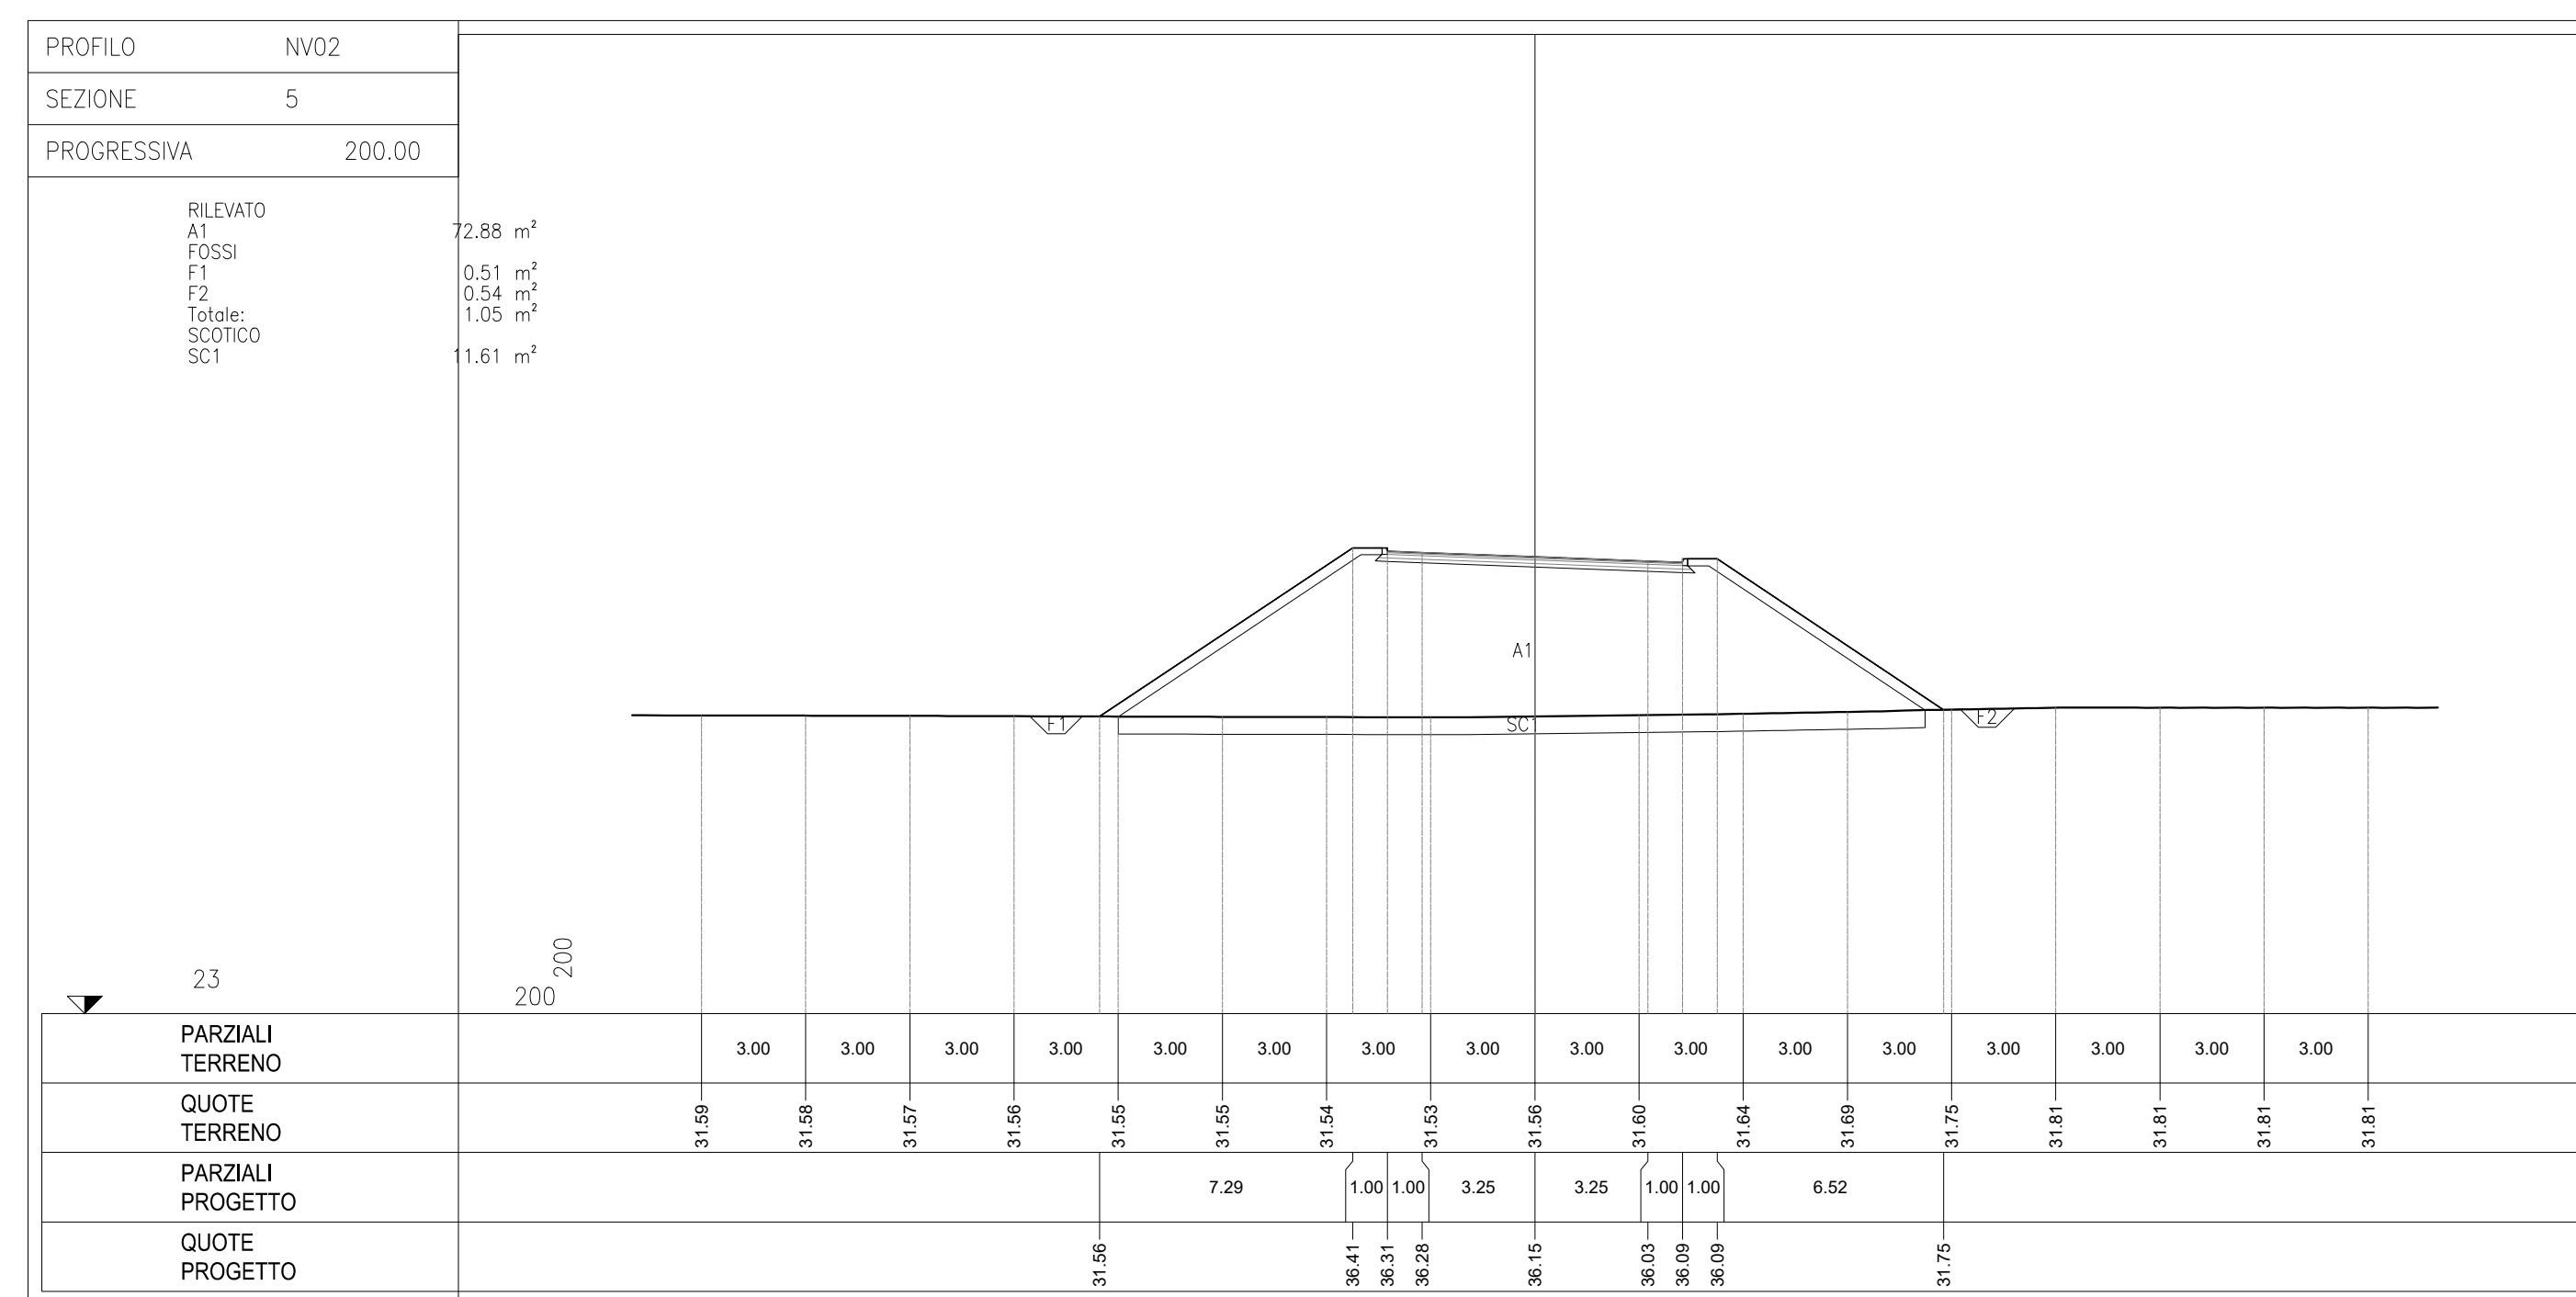


NV02 - SEZIONI TRASVERSALI - TAV. 1 di 3

Scala 1:200

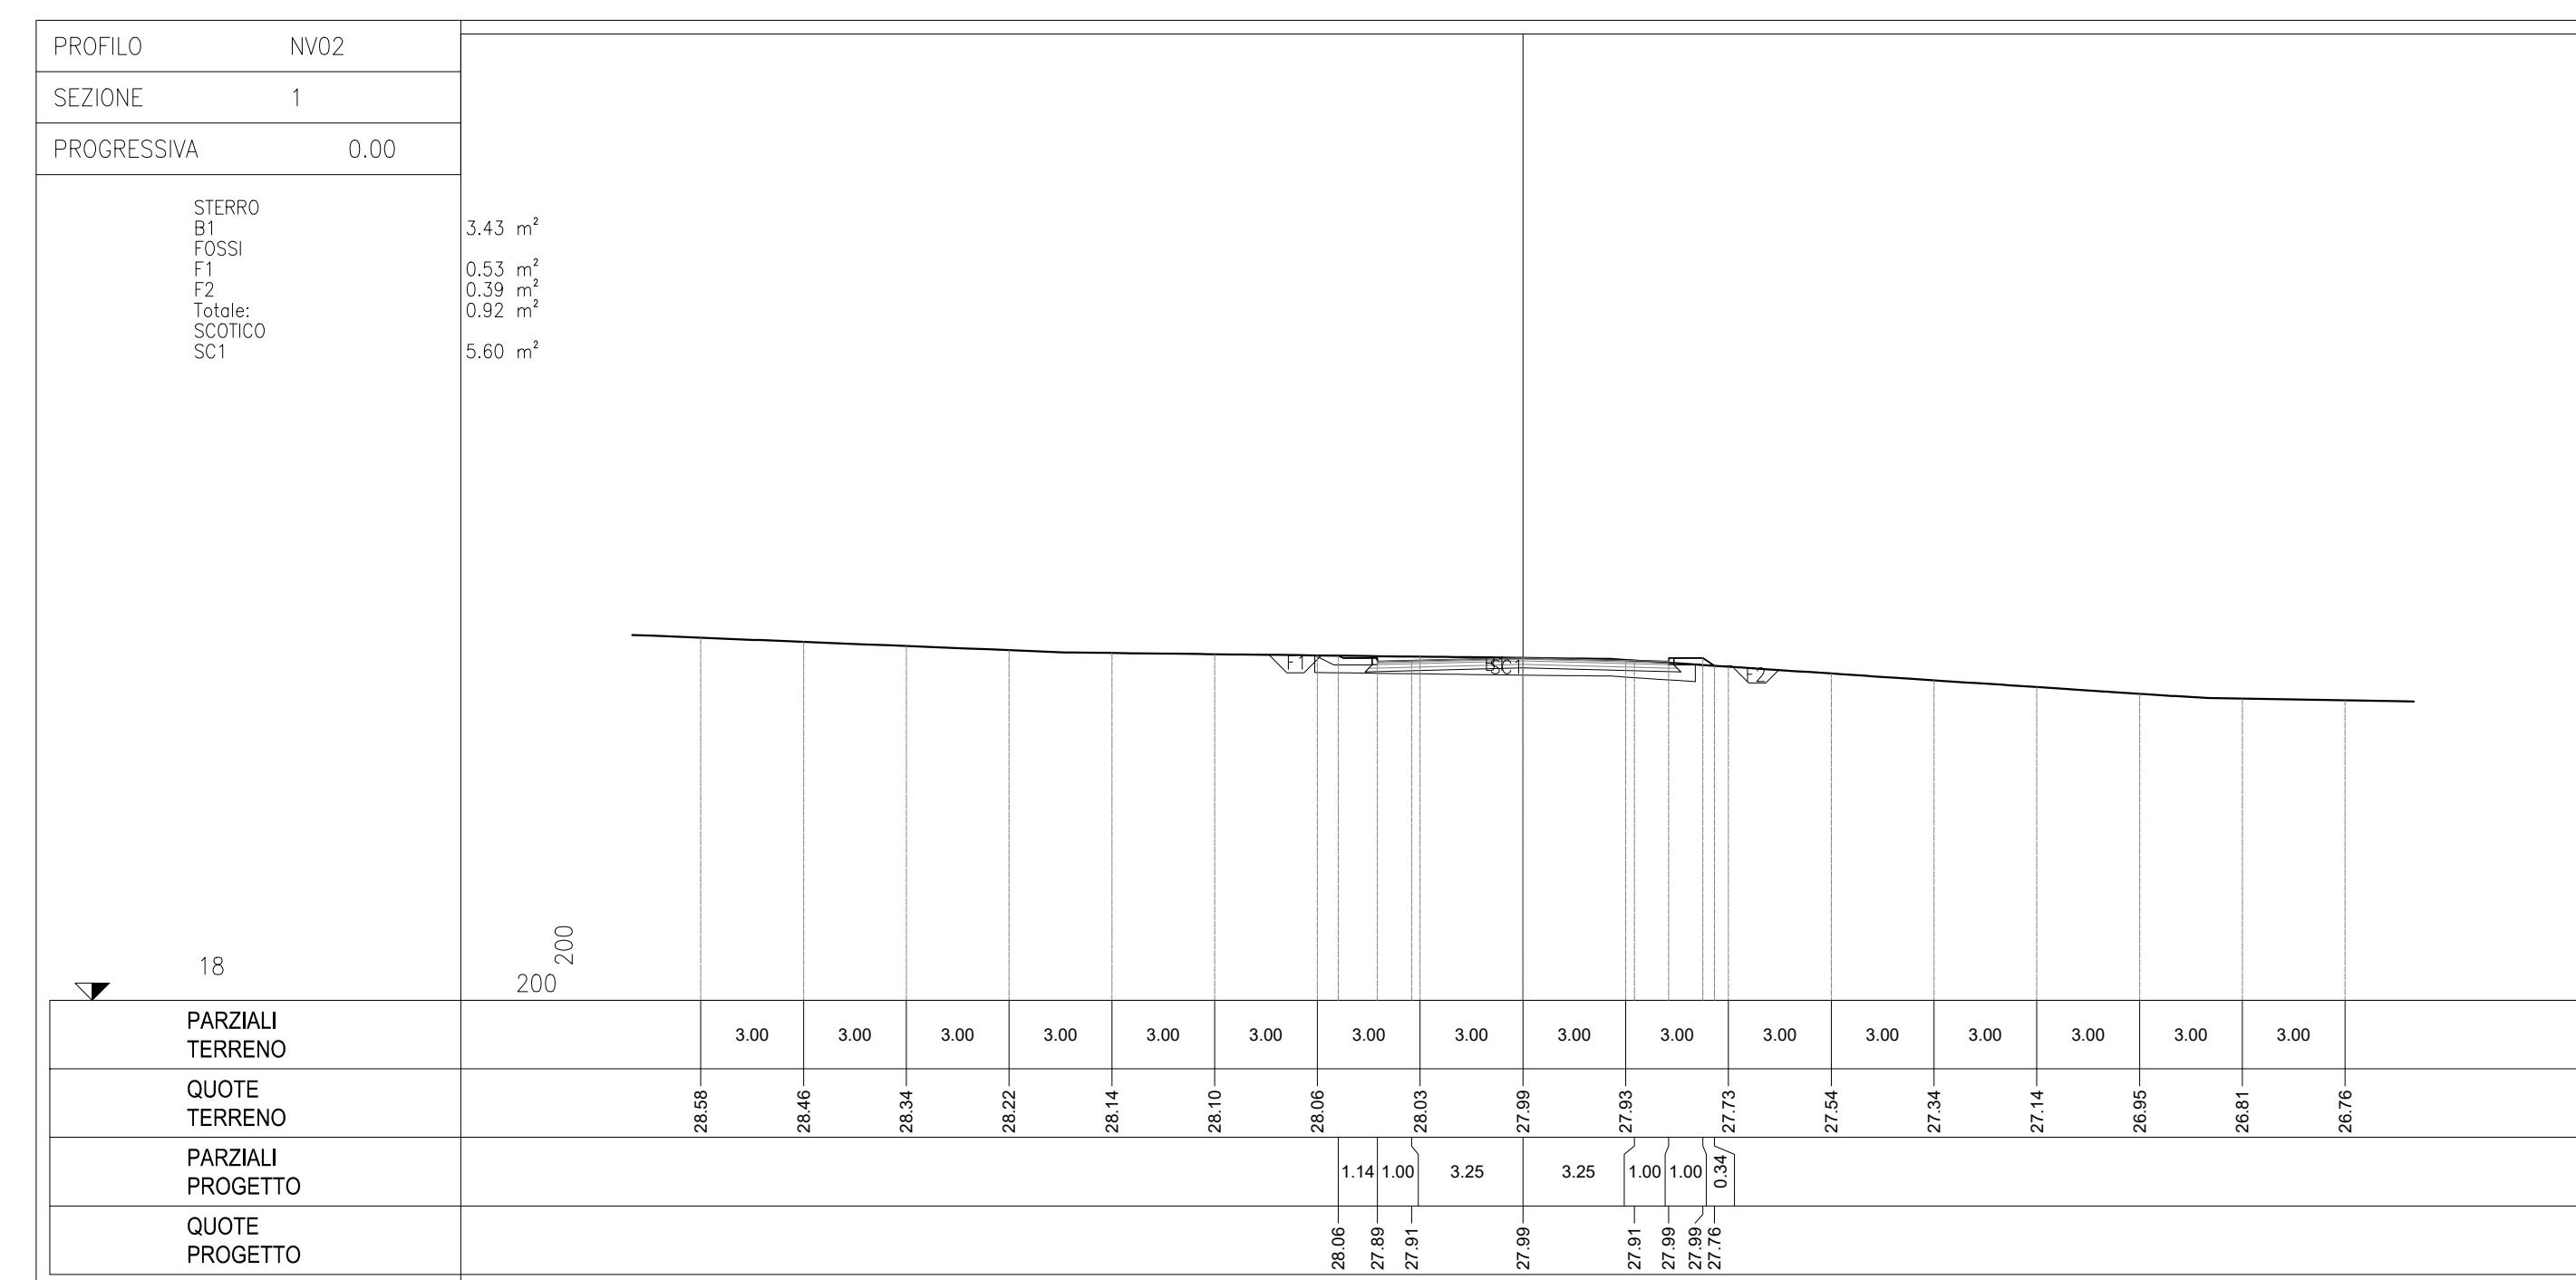

COMMITTENTE:

PROGETTAZIONE:

U.O. COORDINAMENTO NO CAPTIVE E INGEGNERIA DI SISTEMA

**PROGETTO DI FATTIBILITÀ TECNICO ECONOMICA**

**POTENZIAMENTO ED ELETTRIFICAZIONE DELLA LINEA BARLETTA-CANOSA DI PUGLIA**

VIABILITA'

NV02

Nuovo CVF Km 9+042.432 - Sezioni trasversali Tav. 1 di 3

SCALA: 1:200

COMMESSA LOTTO FASE ENTE TIPO DOC. OPERA/DISCIPLINA Progr. REV.

I | A | 6 | C | 0 | 0 | F | 1 | 0 | W | 9 | I | F | 0 | 0 | 0 | 0 | 0 | 4 | A

Rev.	Descrizione	Redatto	Data	Verificato	Data	Approvato	Data	Autorizzato Data
A	EMESIONE	A. RESTA	04/05/2020	[Signature]	04/05/2020	[Signature]	04/05/2020	04/05/2020

File: as00010w3\0009004-5.dwg n. Etab.: