
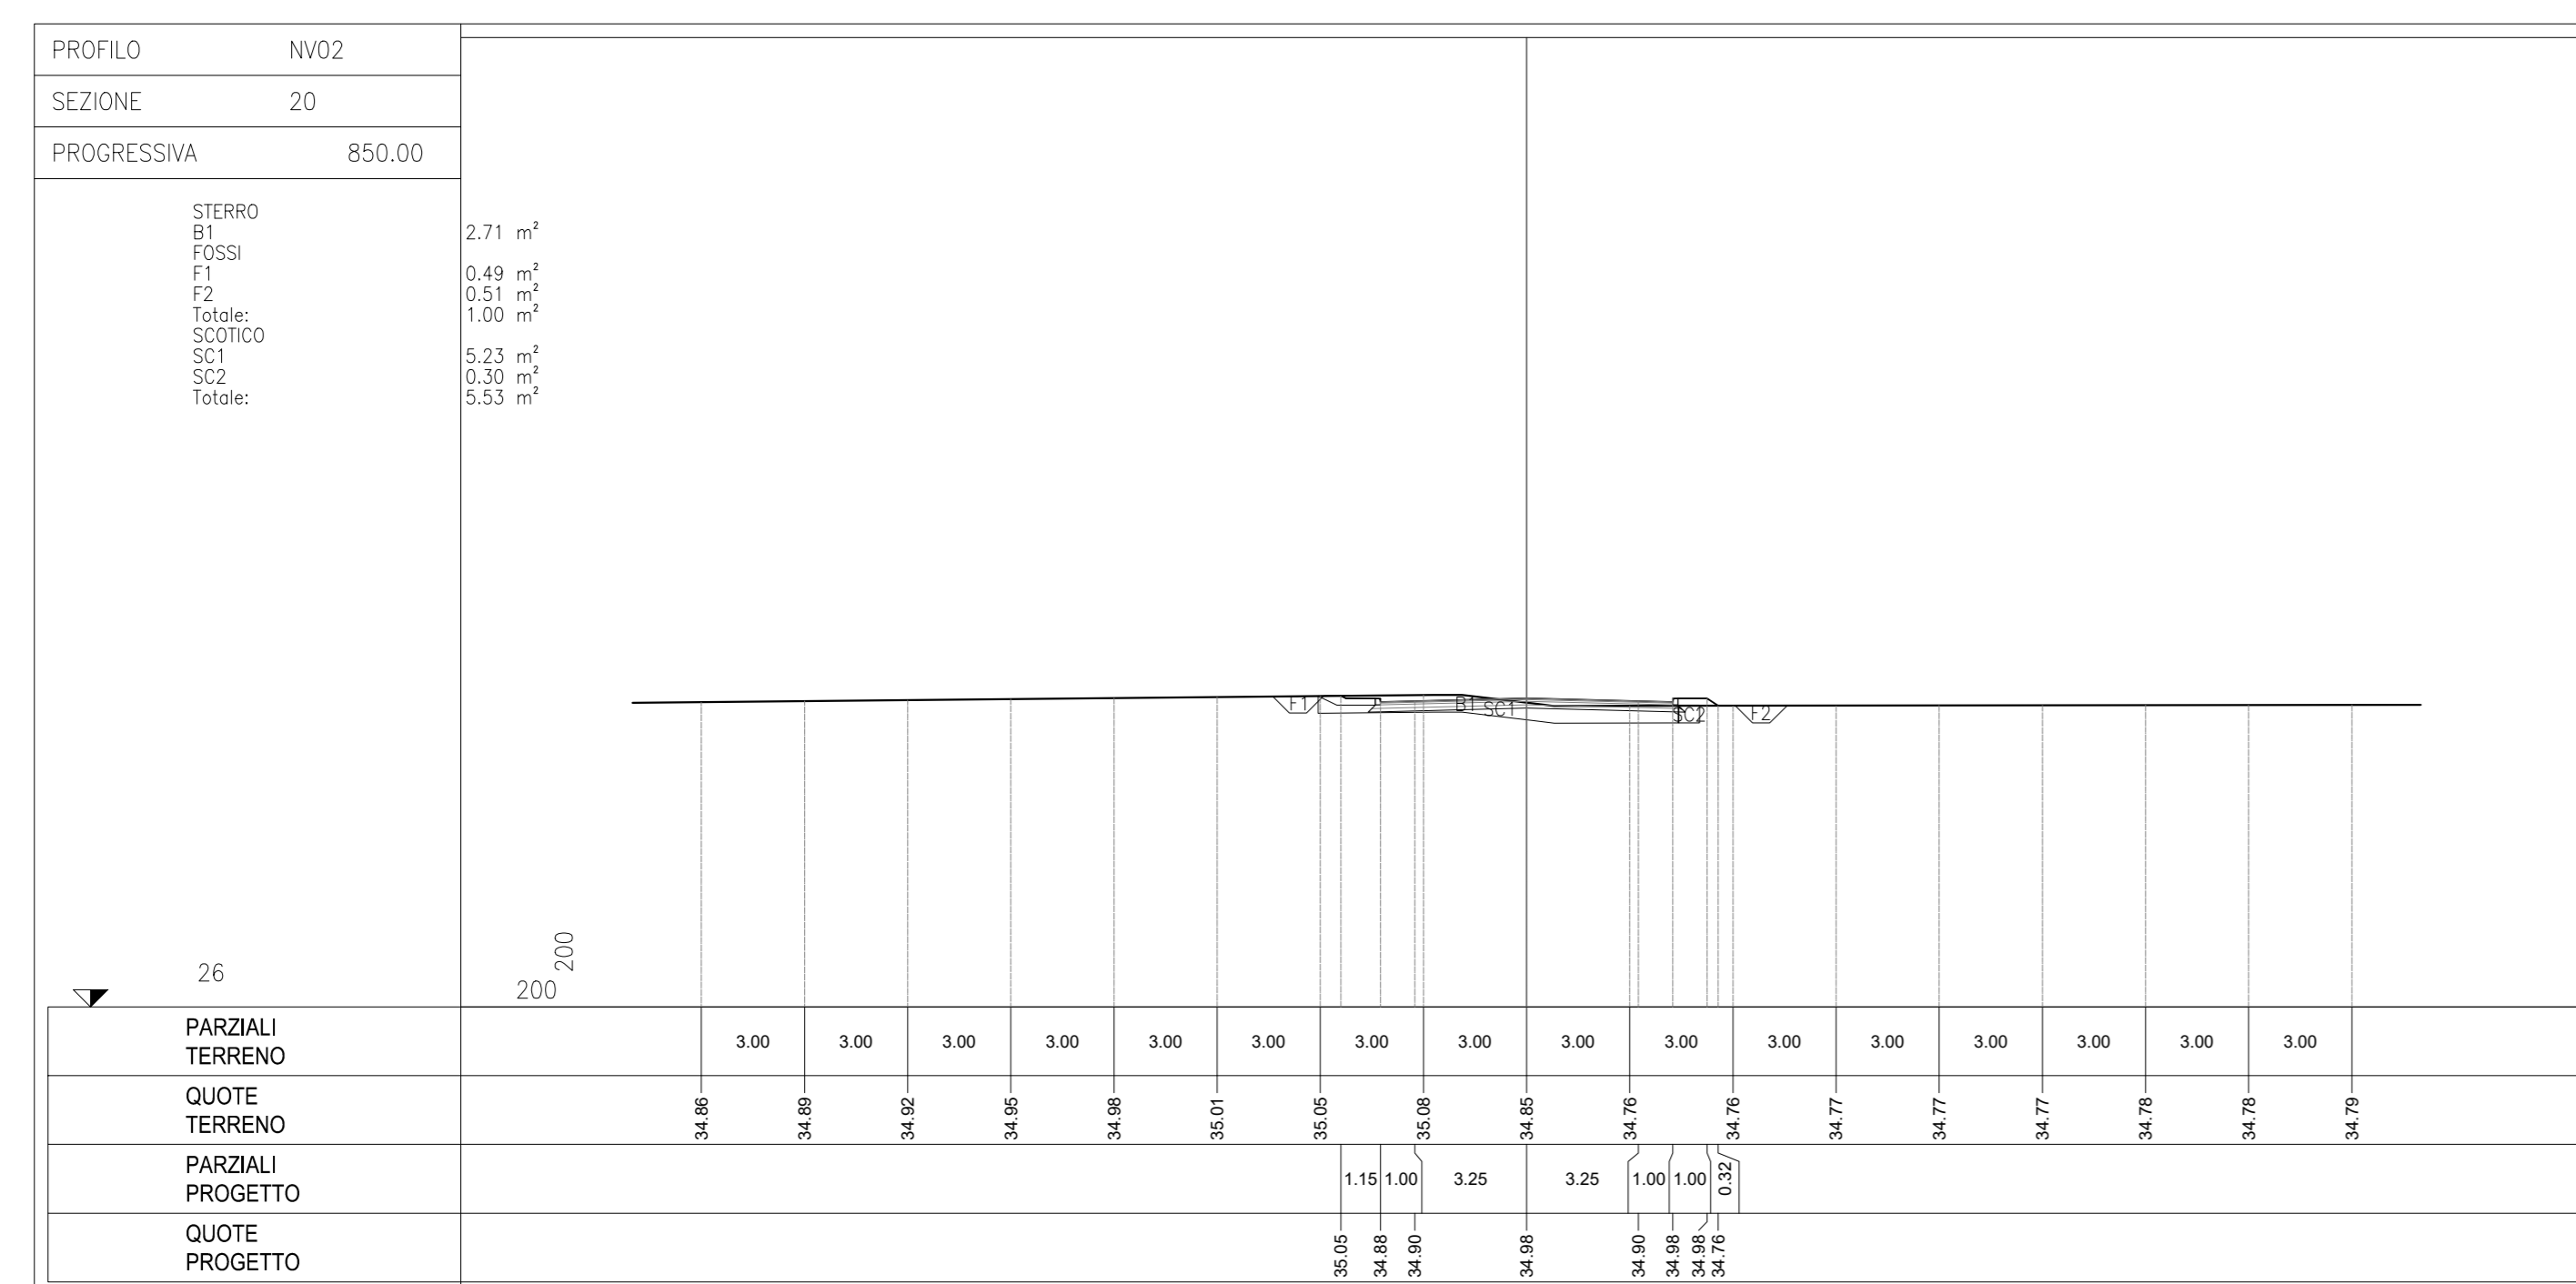
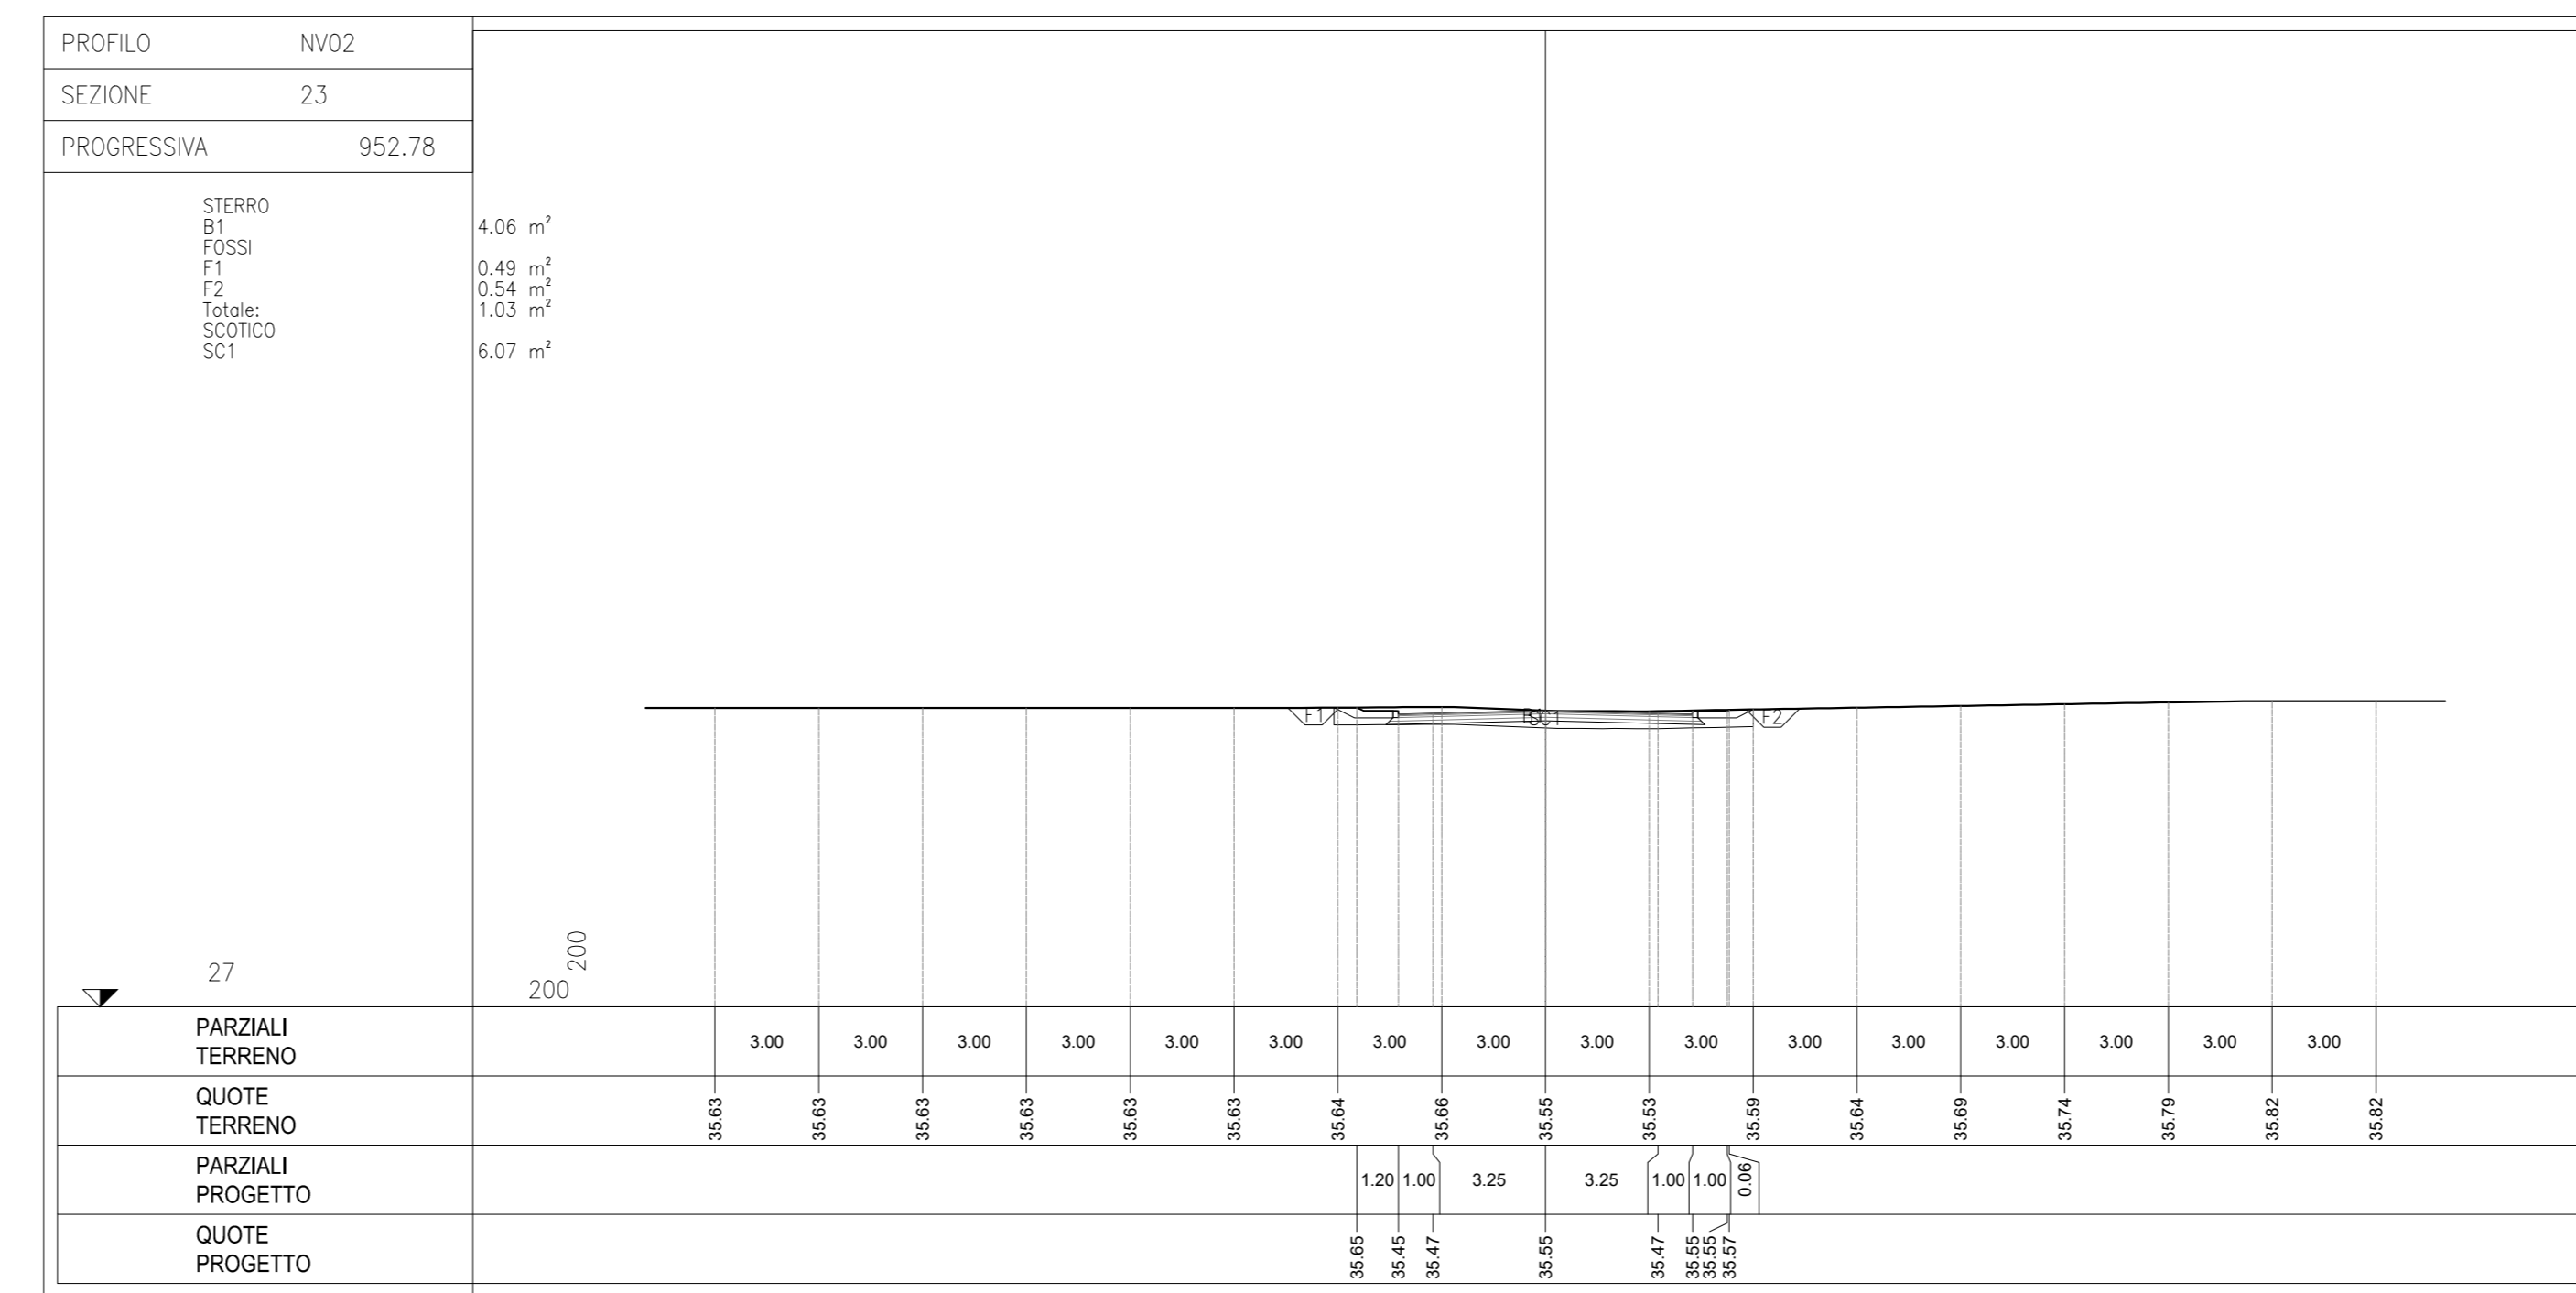
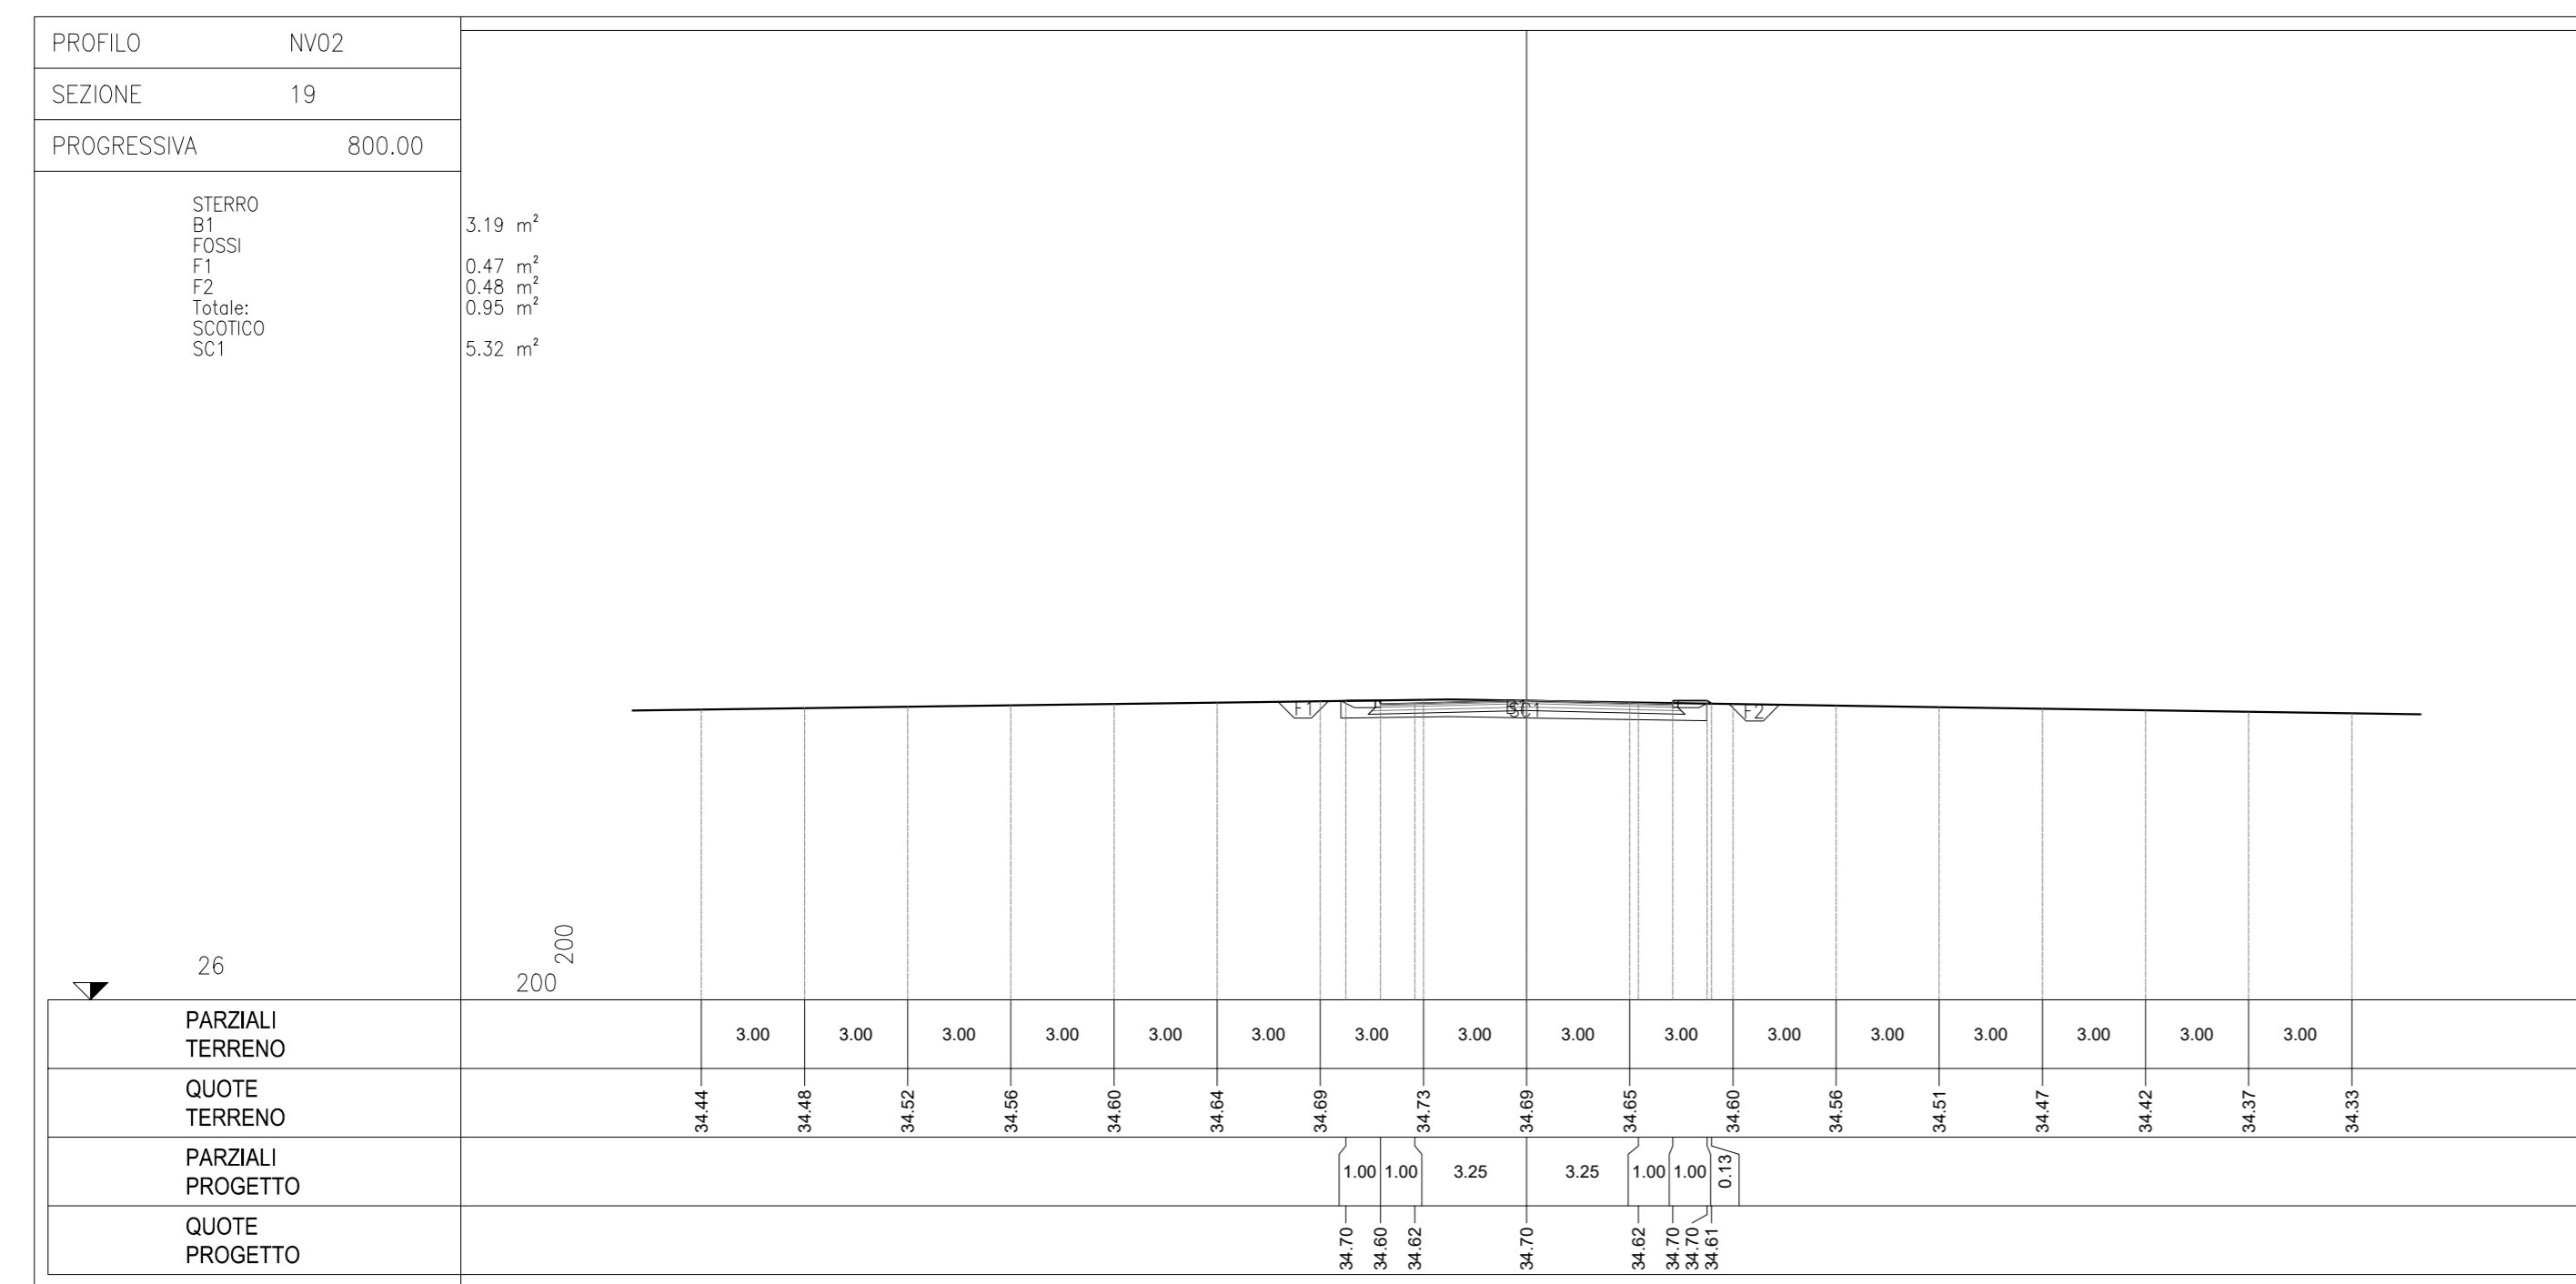
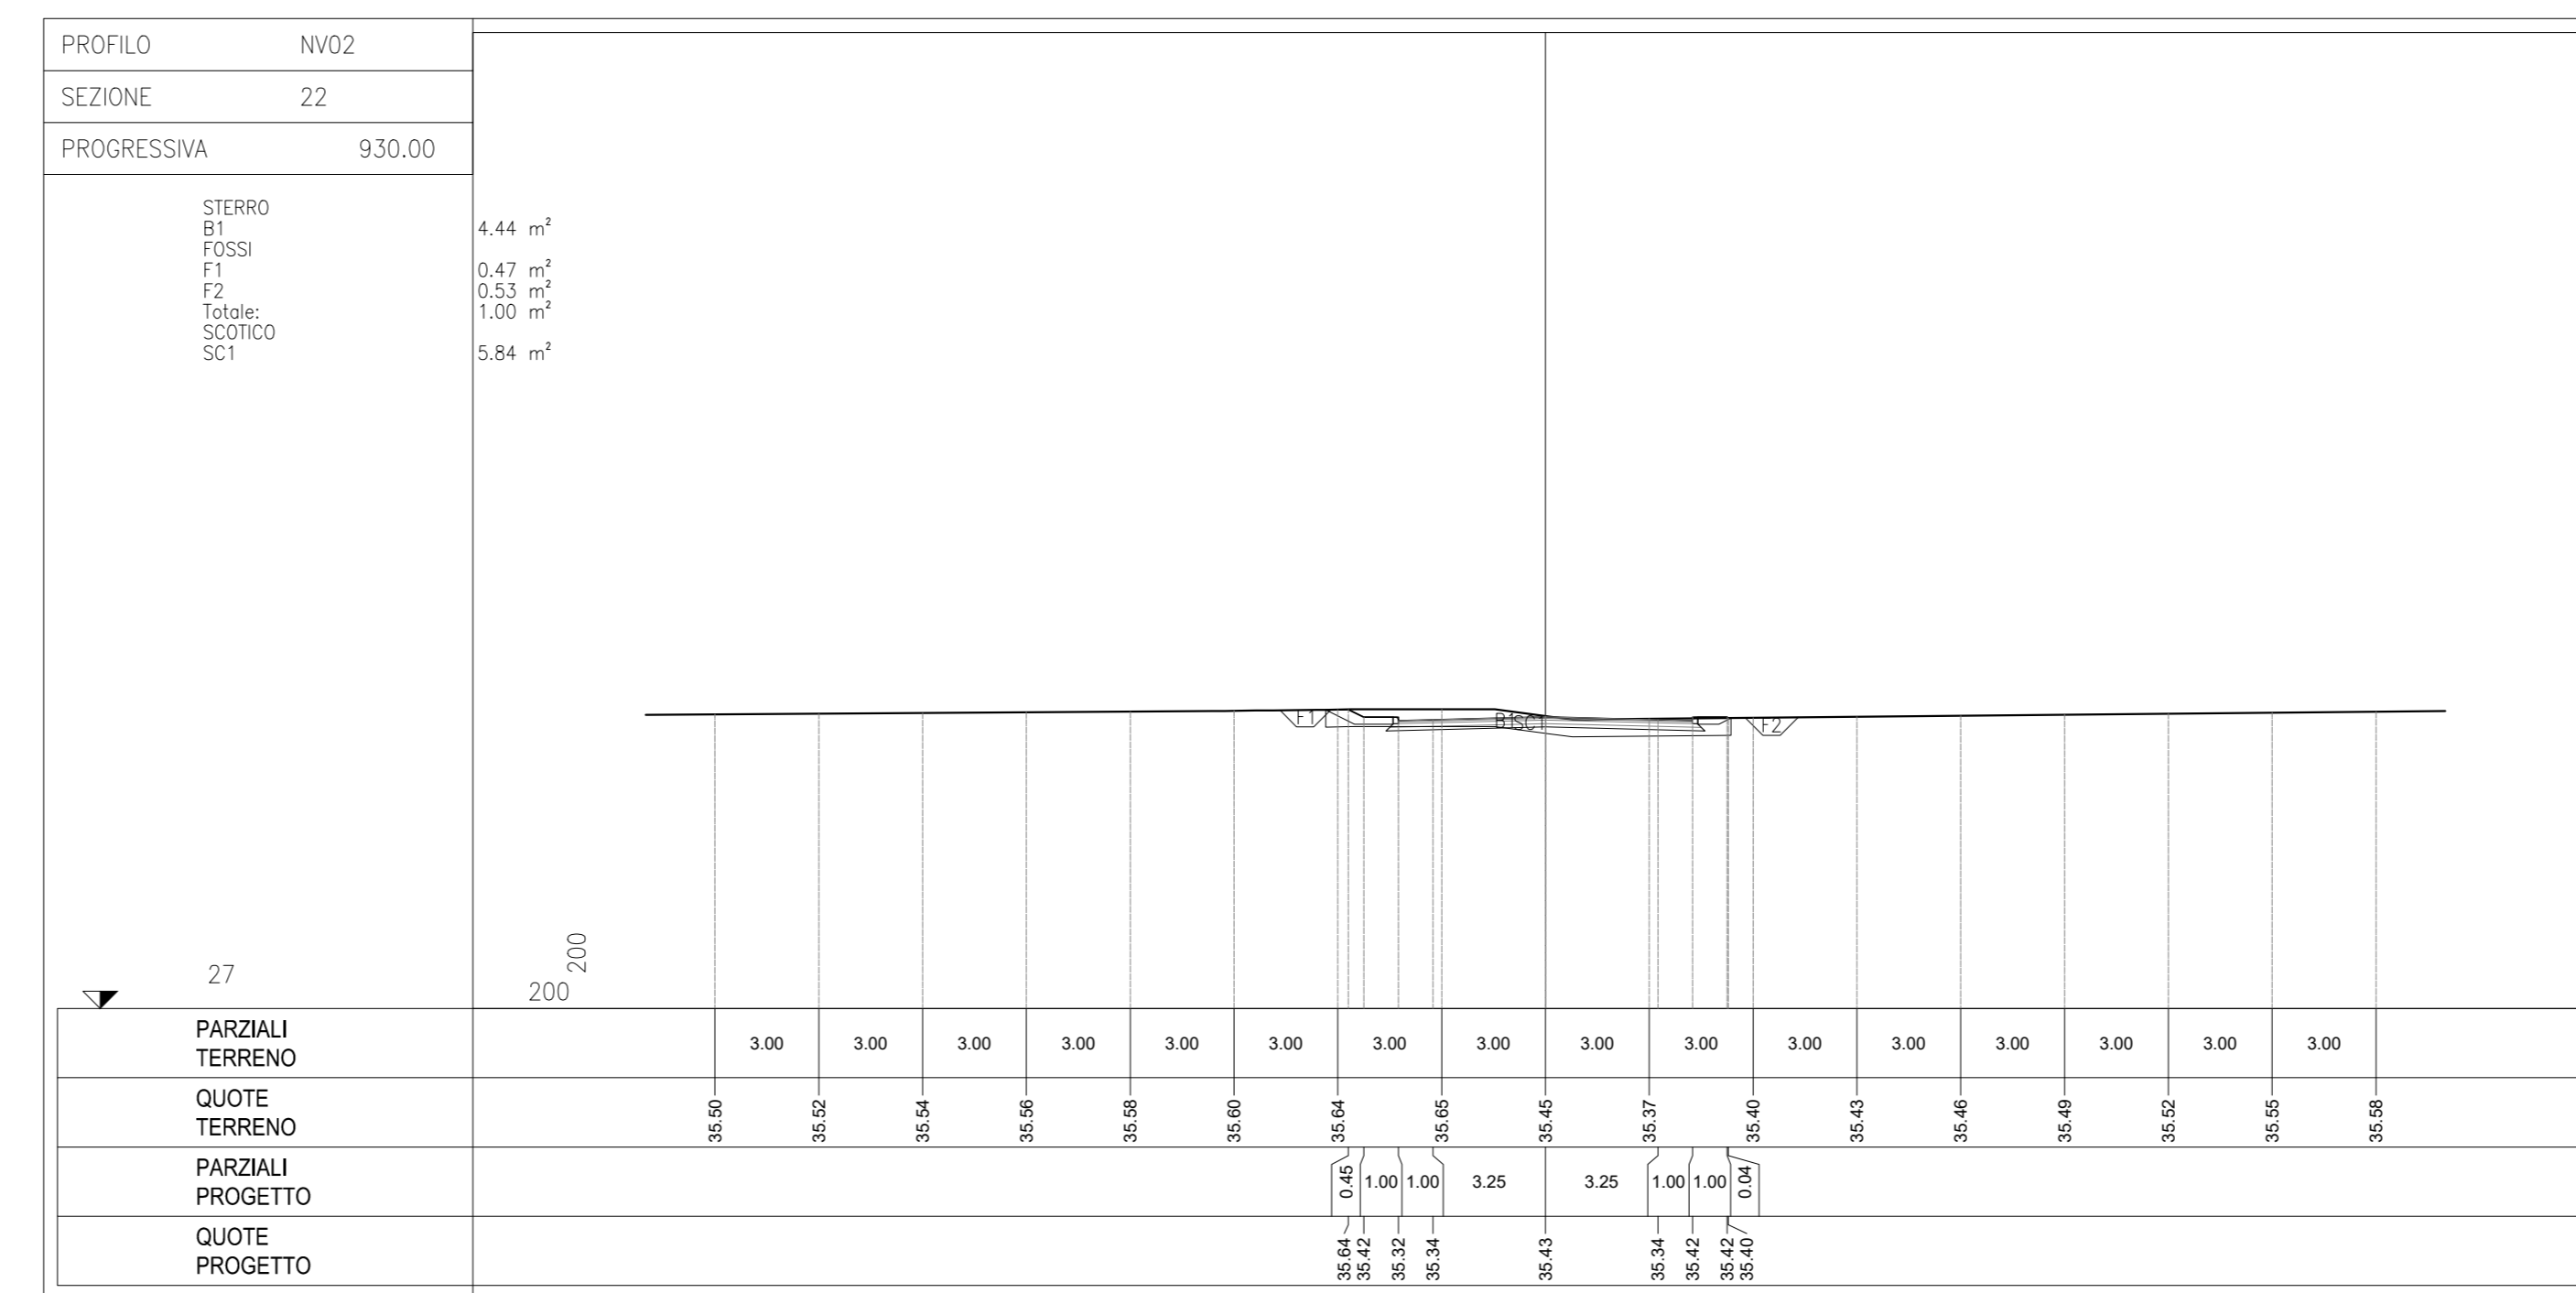
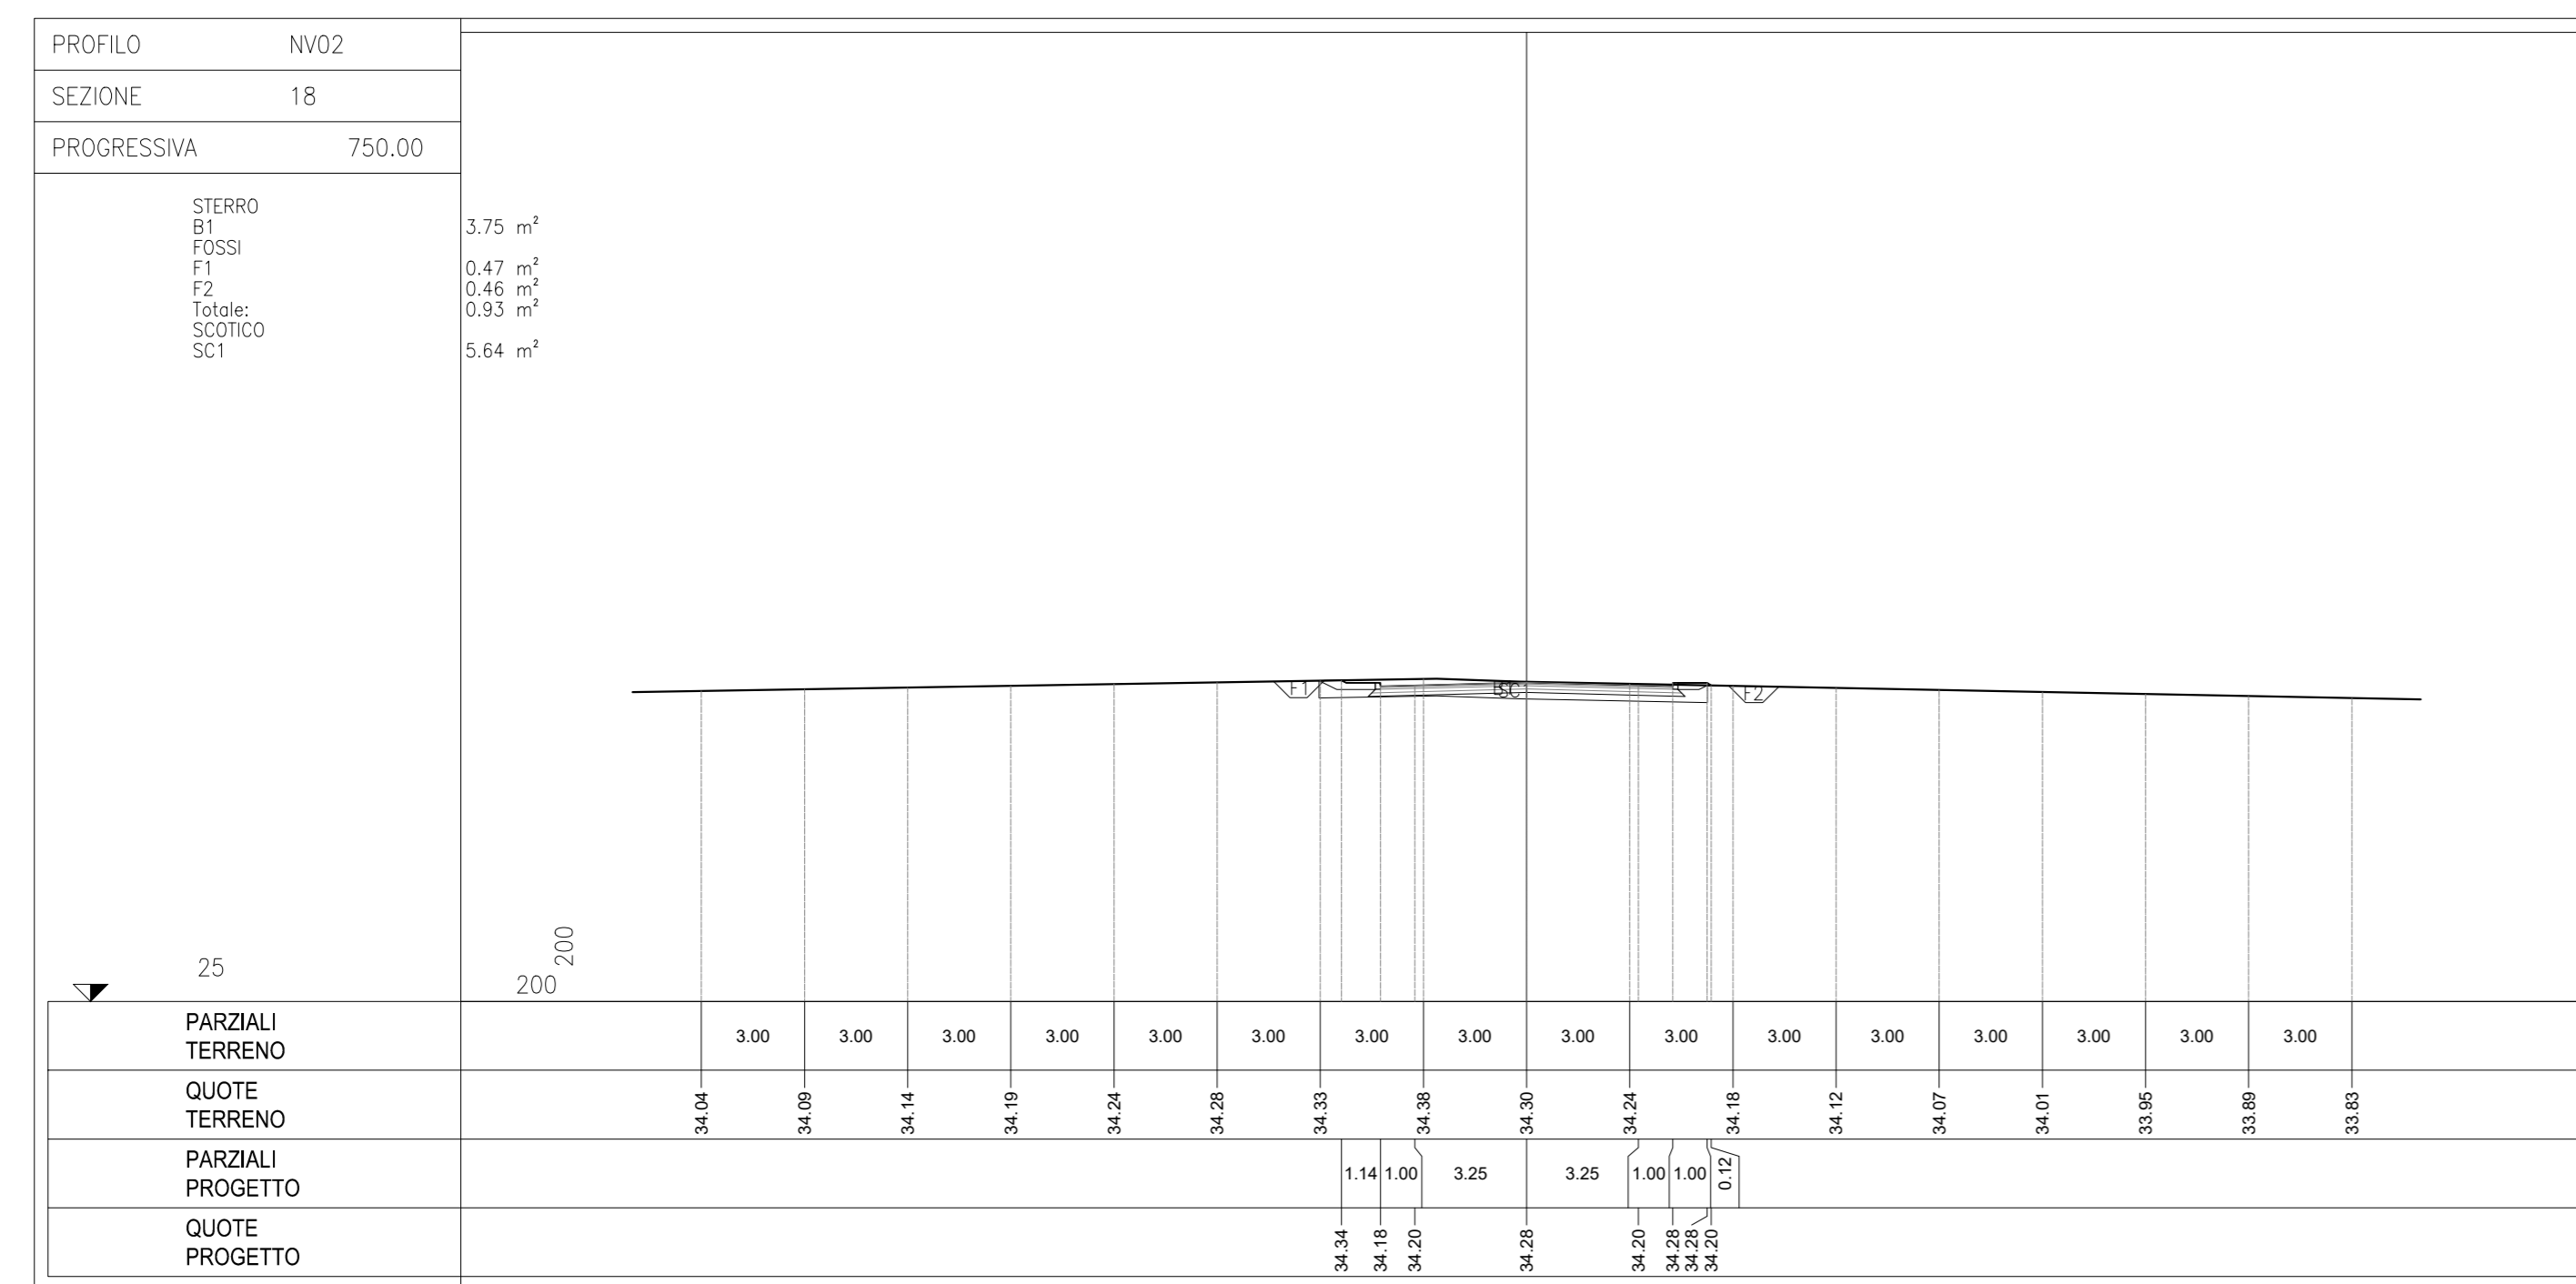
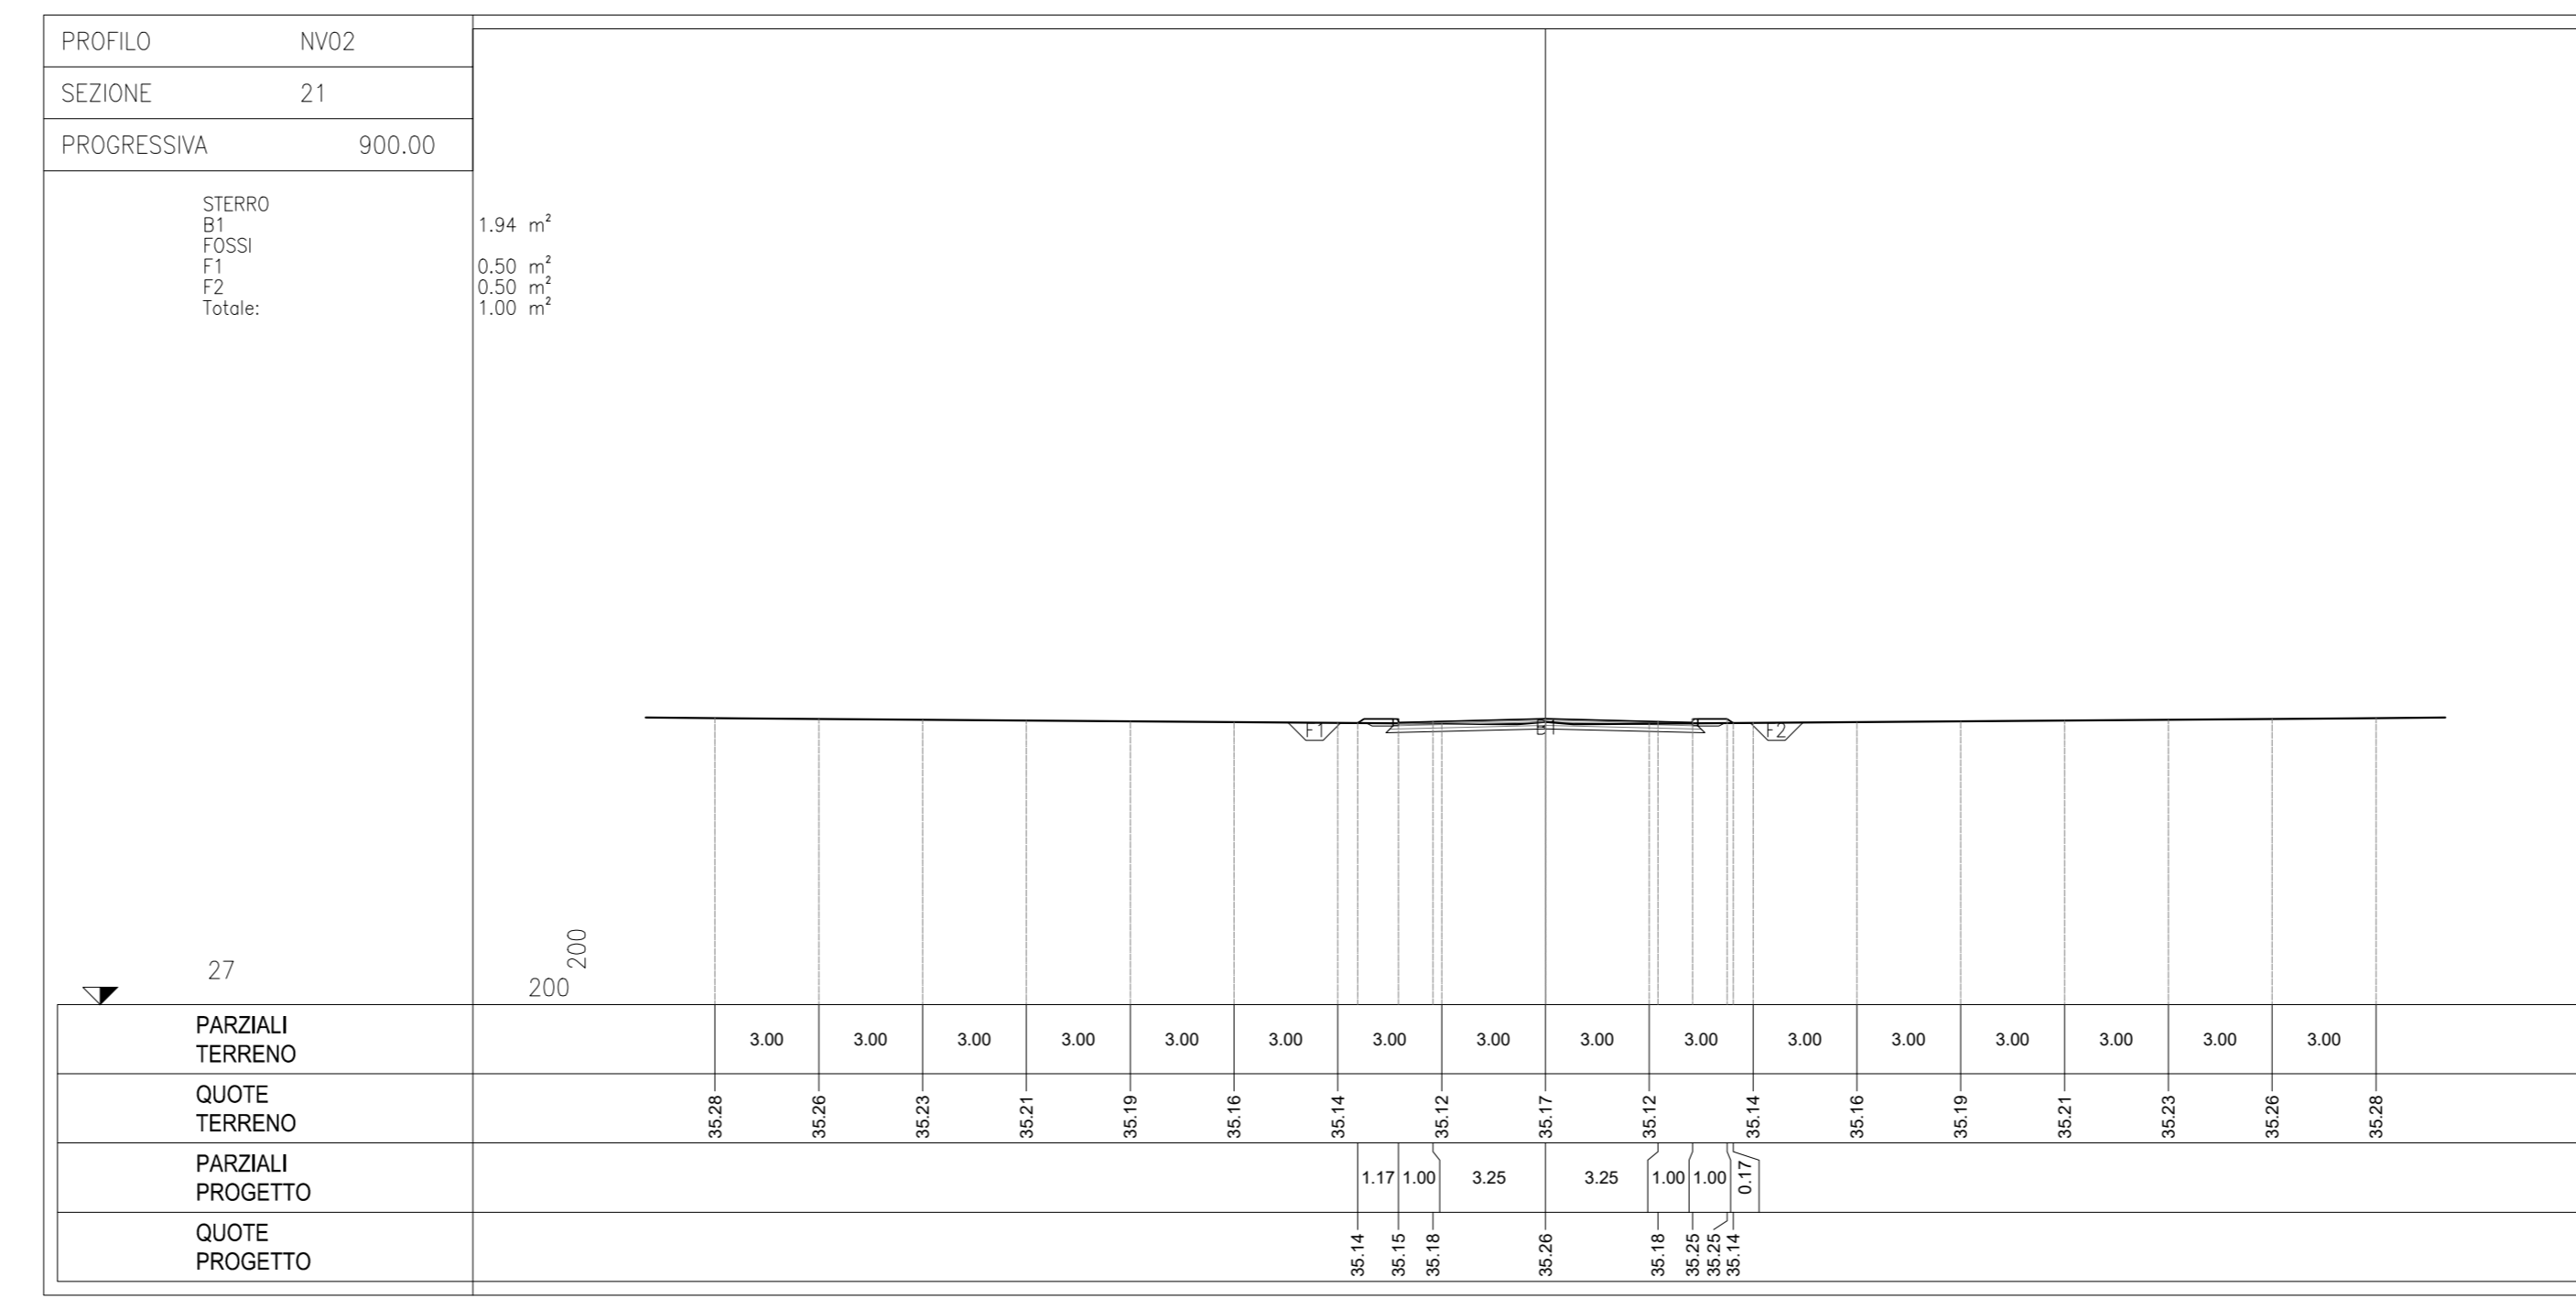


NV02 - SEZIONI TRASVERSALI - TAV. 3 di 3
Scala 1:200

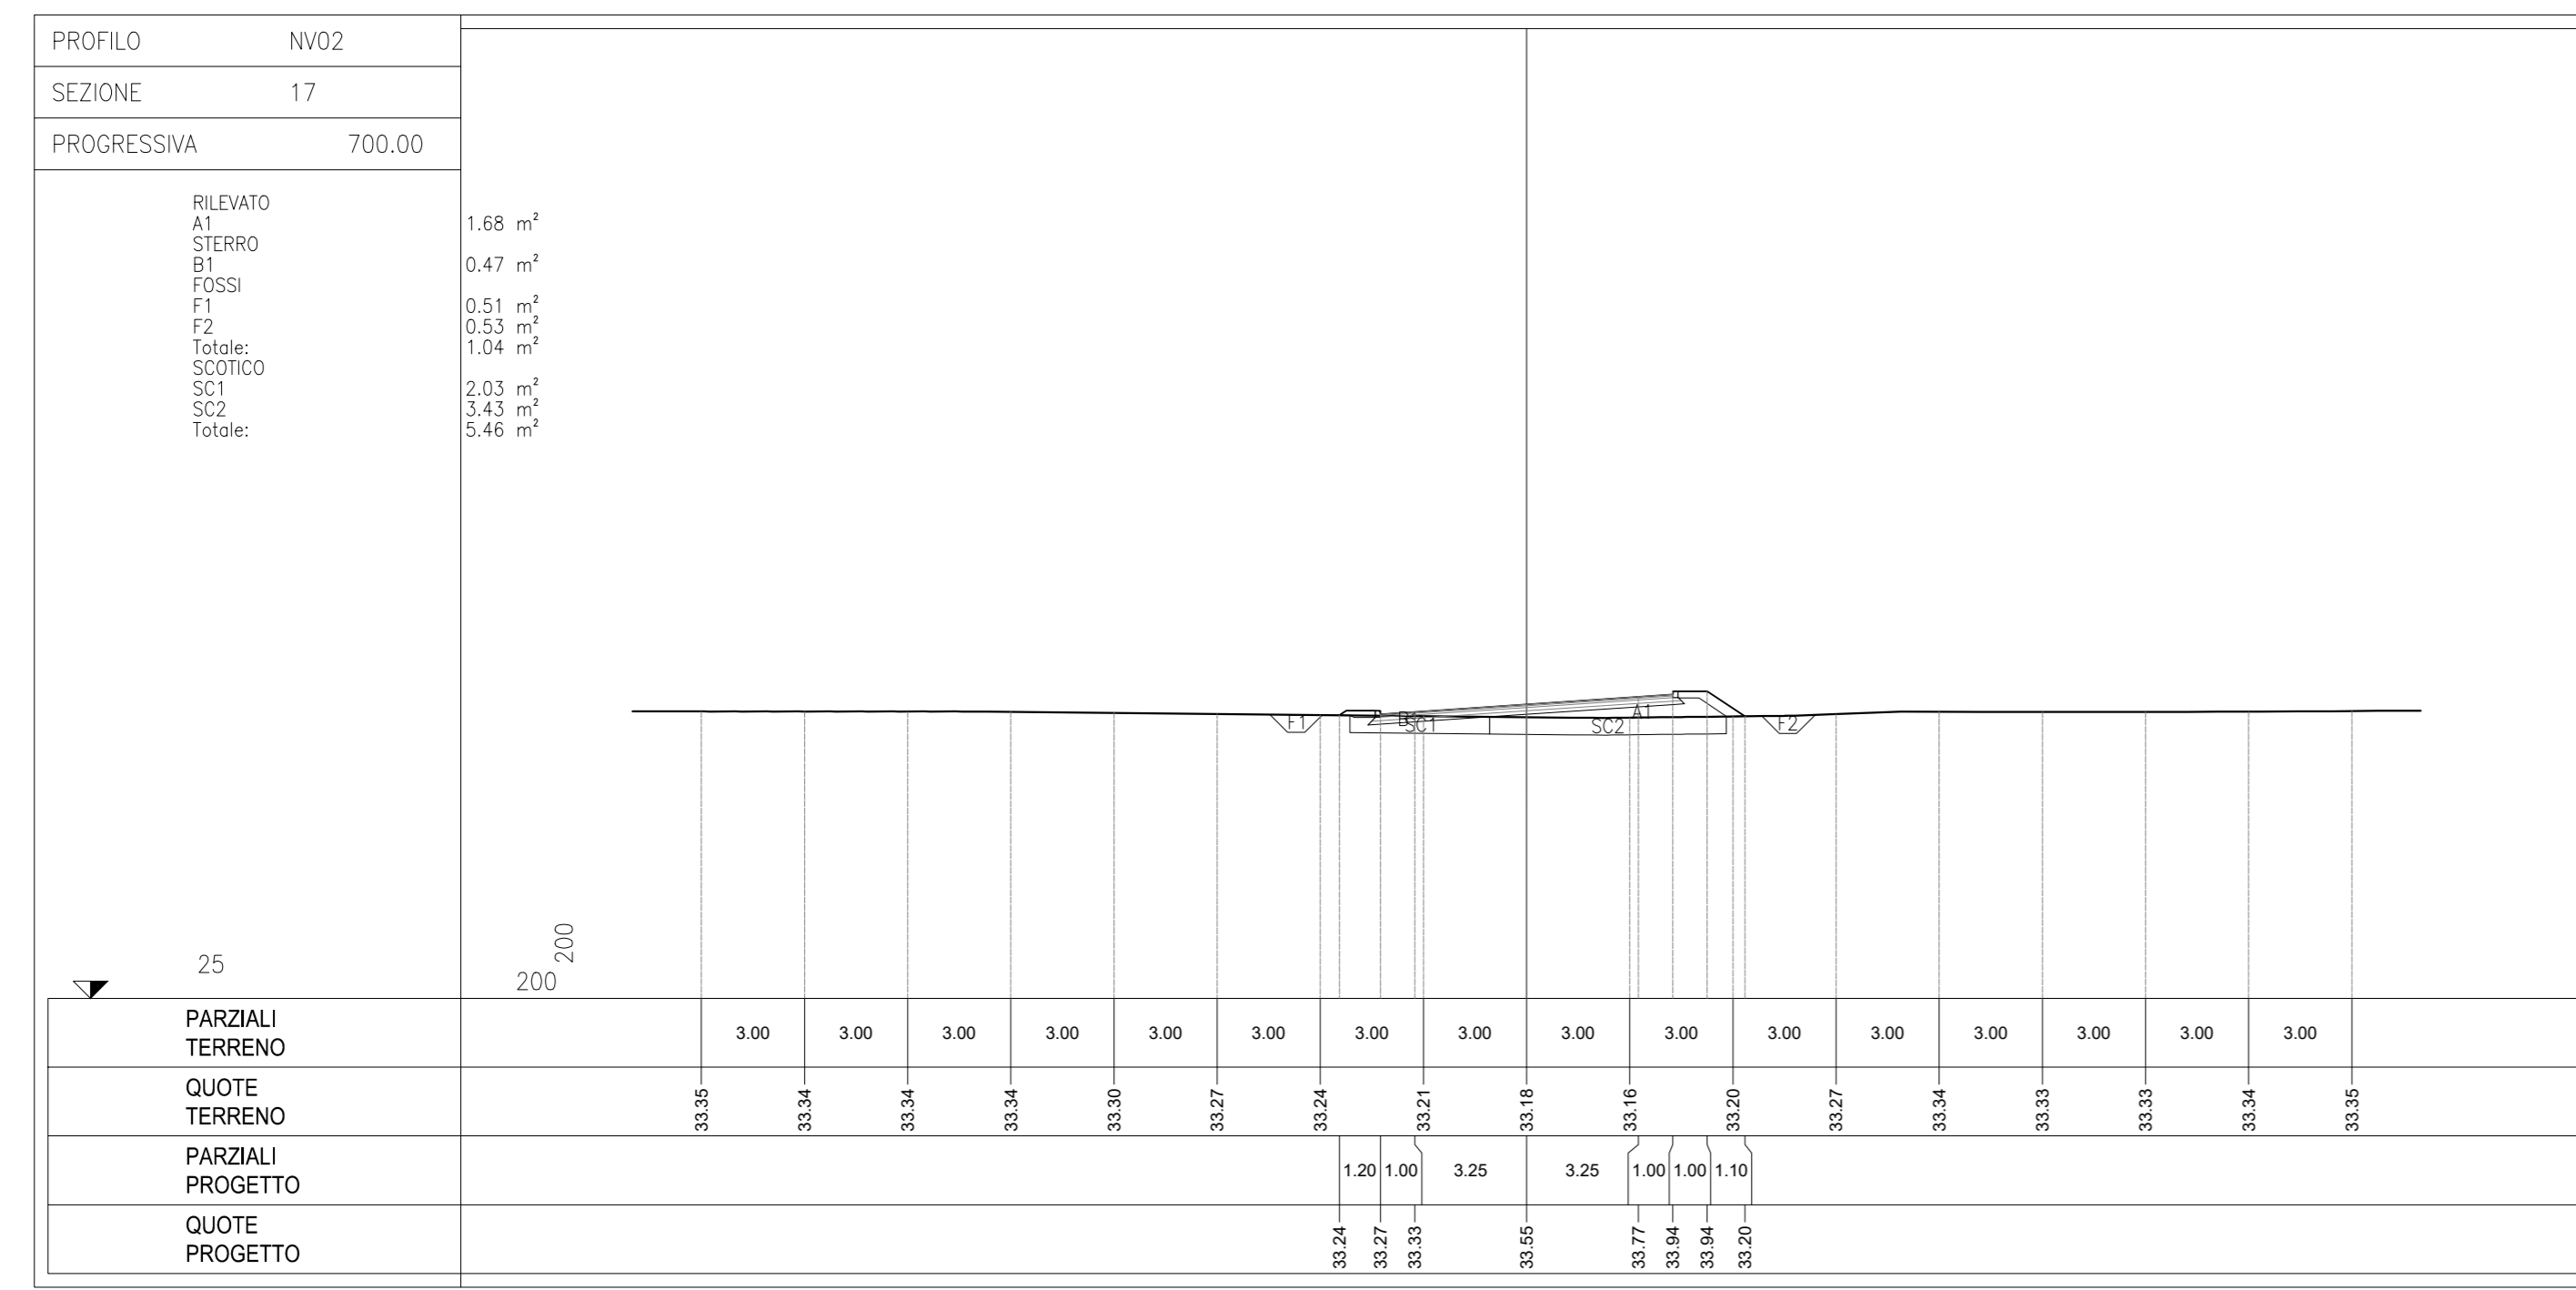

COMMITTENTE:

PROGETTAZIONE:

U.O. COORDINAMENTO NO CAPTIVE E INGEGNERIA DI SISTEMA
PROGETTO DI FATTIBILITÀ TECNICO ECONOMICA
POTENZIAMENTO ED ELETTRIFICAZIONE DELLA LINEA BARLETTA-CANOSA DI PUGLIA
VIABILITÀ
 NV02
 Nuovo CVF Km 9+042,432 - Sezioni trasversali Tav. 3 di 3

SCALA: 1:200

COMMESSA LOTTO FASE ENTE TIPO DOC. OPERA/DISCIPLINA Progr. REV.

I	A	C	0	0	F	1	0	W	9	I	F	0	0	0	0	0	6	A
---	---	---	---	---	---	---	---	---	---	---	---	---	---	---	---	---	---	---

Rev.	Descrizione	Redatto	Data	Verificato	Data	Approvato	Data	Autorizzato	Data
A	EMISSIONE	A.RESTA	Maggio 2009	L. DI L.ERBINO	Maggio 2009	T. PACIOTTI	Maggio 2009	Maggio 2009	05.05.2009

File: asco0010w9\0009004-5.dwg n. Etabb.: