

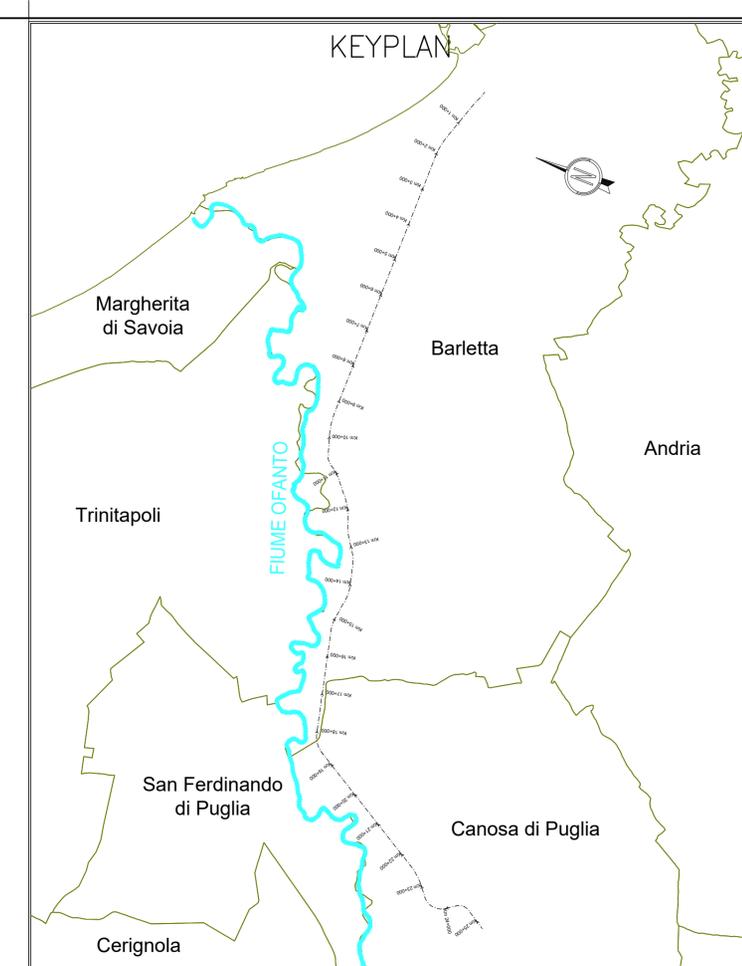


SEZIONE TIPO FERROVIARIA IN RILEVATO  
IN CORRISPONDENZA DELLE AREE ALLAGATE

Scala 1:50

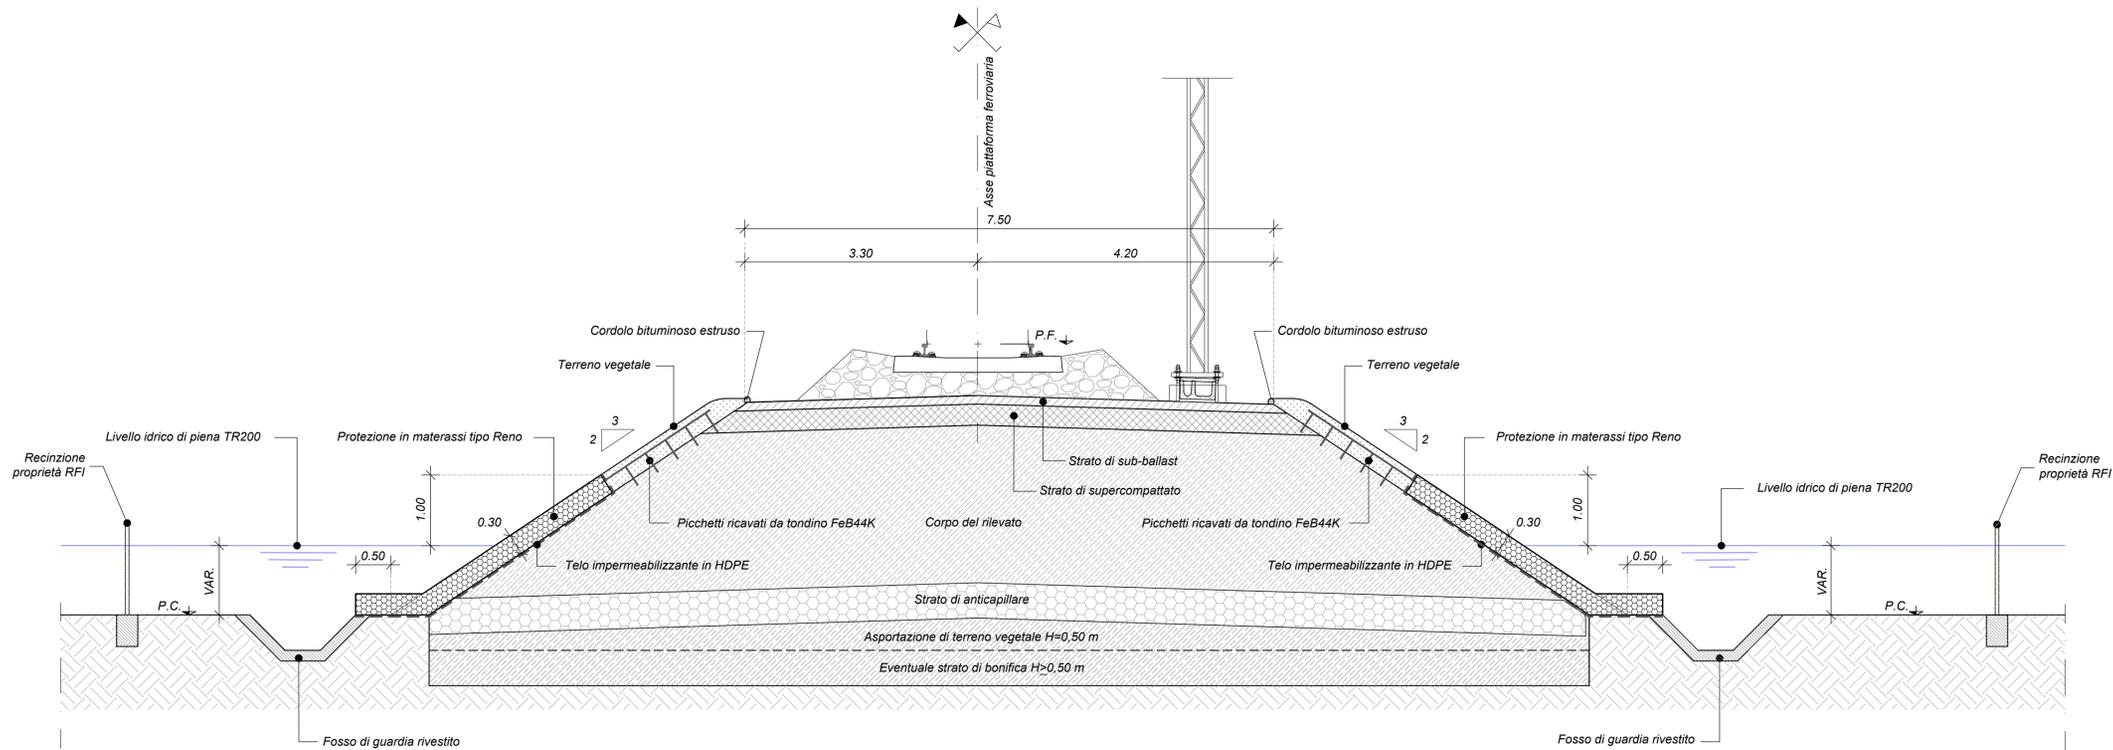

POSA DEGLI ELEMENTI ASSEMBLATI E RIEMPIMENTO

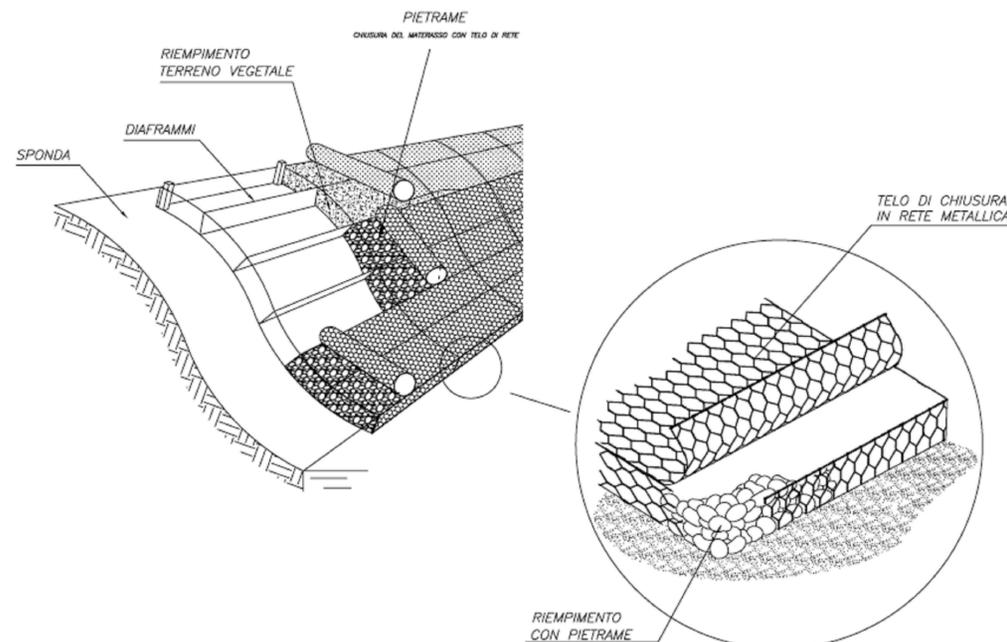

NOTA: La protezione del rilevato è prevista in progetto nei tratti di linea ferroviaria lambiti dalle Aree a pericolosità idraulica così come riportate nella cartografia tematica PAI

COMMITTENTE:  
**RFI**  
RETE FERROVIARIA ITALIANA  
GRUPPO FERROVIE DELLO STATO ITALIANE

PROGETTAZIONE:  
**ITALFERR**  
GRUPPO FERROVIE DELLO STATO ITALIANE

U.O. COORDINAMENTO NO CAPTIVE E INGEGNERIA DI SISTEMA

PROGETTO DI FATTIBILITÀ TECNICO ECONOMICA

POTENZIAMENTO ED ELETRIFICAZIONE DELLA LINEA  
BARLETTA-CANOSA DI PUGLIA

PROTEZIONE DEI RILEVATI

SCALA:  
1:100

COMMESSA LOTTO FASE ENTE TIPO DOC. OPERA/DISCIPLINA Progr. REV.  
IA6C 00 F 10 WA CS0000 001 B

Rev.	Descrizione	Redatto	Data	Verificato	Data	Approvato	Data	Autorizzato Data
A	Emissione Esecutiva	A. Resemini	Maggio 2020	M. Villani	Maggio 2020	T. Piciotti	Maggio 2020	L. Berardi
B	Emissione Esecutiva	M. Villani	Settembre 2020	E. Di Lugo	Settembre 2020	T. Piciotti	Settembre 2020	Stipendiato 2020

File: IA6C00F10WACS0000001A.dwg n. Elab.: