SEZIONI TIPOLOGICHE PER IL TRATTO A DOPPIO BINARIO

Scala 1:50

SEZIONE IN RILEVATO

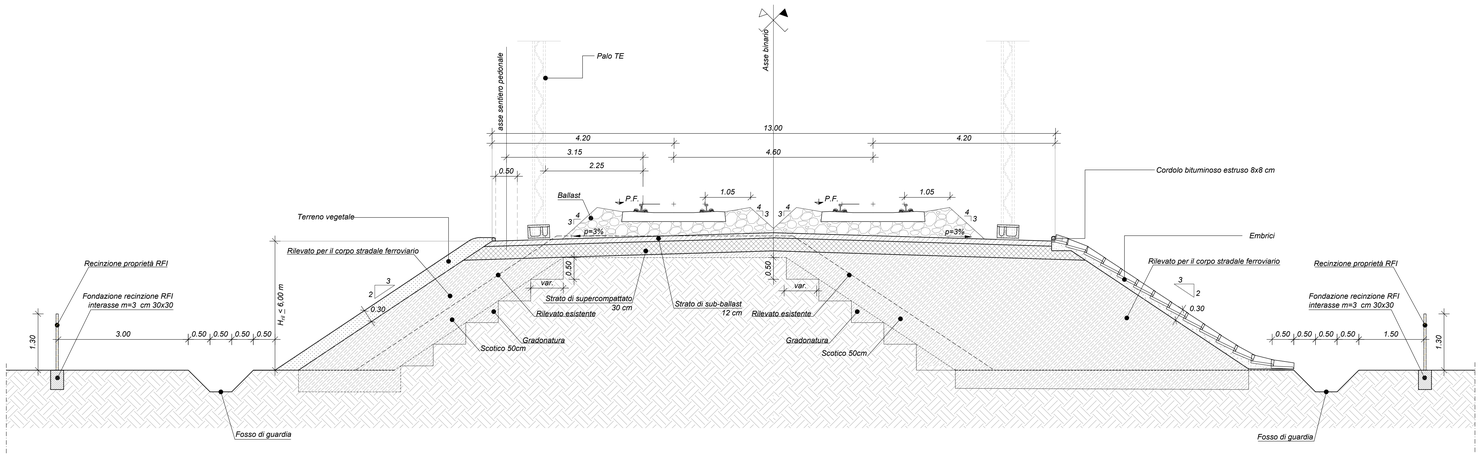

SEZIONE IN TRINCEA

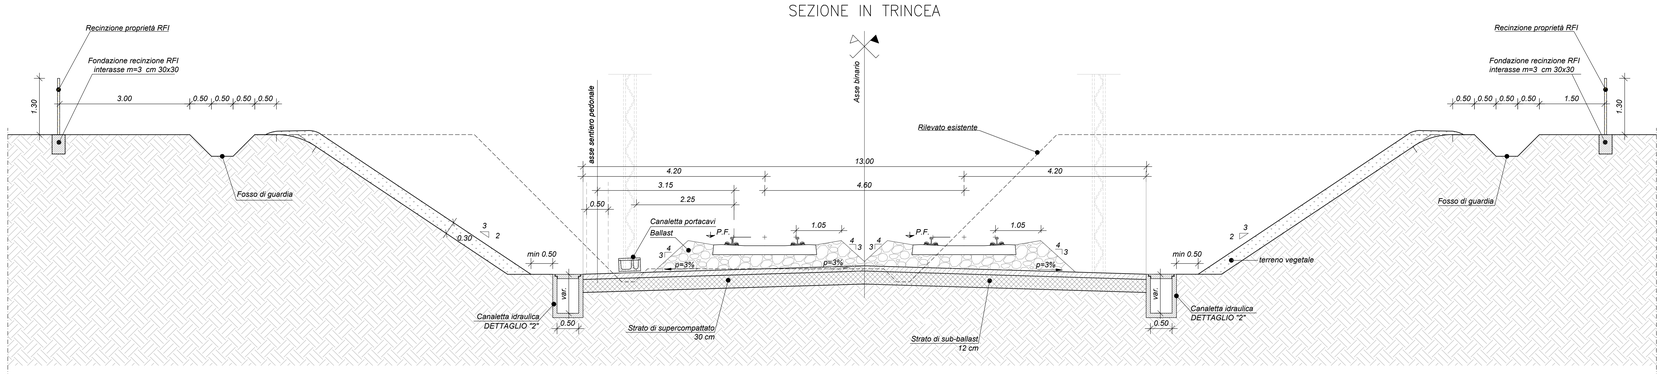

SEZIONE CON MURO IN SINISTRA ED ELETTRIFICAZIONE IN DESTRA

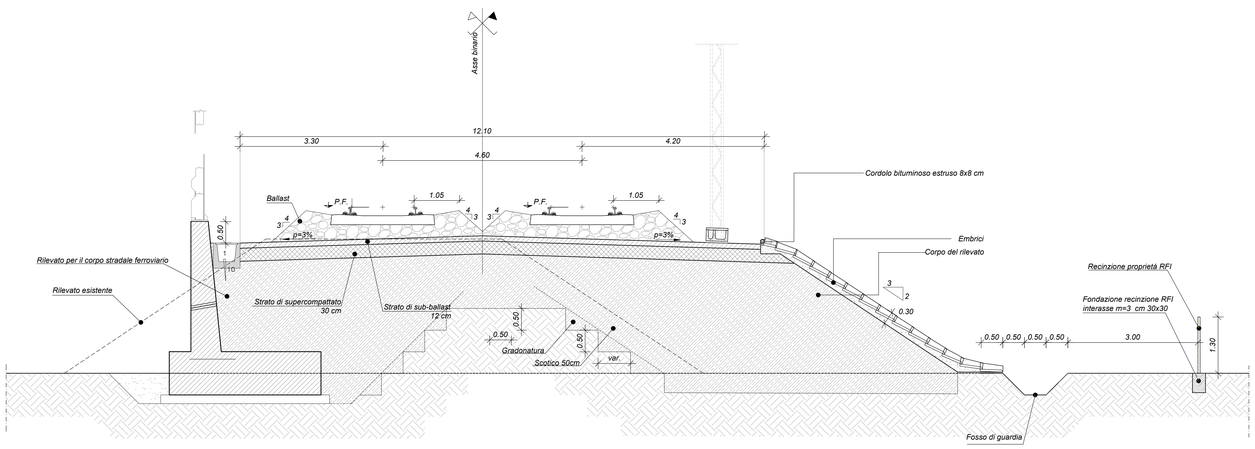

COMMITTENTE:

RFI RETE FERROVIARIA ITALIANA
GRUPPO FERROVIE DELLO STATO ITALIANE

PROGETTAZIONE:

ITALFERR
GRUPPO FERROVIE DELLO STATO ITALIANE

U.O. COORDINAMENTO NO CAPTIVE E INGEGNERIA DI SISTEMA

PROGETTO DI FATTIBILITÀ TECNICO ECONOMICA

POTENZIAMENTO ED ELETTRIFICAZIONE DELLA LINEA BARLETTA-CANOSA DI PUGLIA

INFRASTRUTTURA

SEZIONI TIPOLOGICHE PER IL TRATTO A DOPPIO BINARIO

SCALA: 1:5000

COMMESSA	LOTTO	FASE	ENTE	TIPO DOC.	OPERA/DISCIPLINA	PROGR.	REV.
IA6C	00	T	00	WB	CS0000	004	A

Rev.	Descrizione	Redatto	Data	Verificato	Data	Approvato	Data	Autorizzato Data
A	Emissione esecutiva	A.Resemini	Magg.2020	S.Pagliani	Magg.2020	T.Paoletti	Magg.2020	L.Berardi Magg.2020

File: ia6c00f10wbcs0000001a.dwg

n. Elab.: