



TRATTO 1

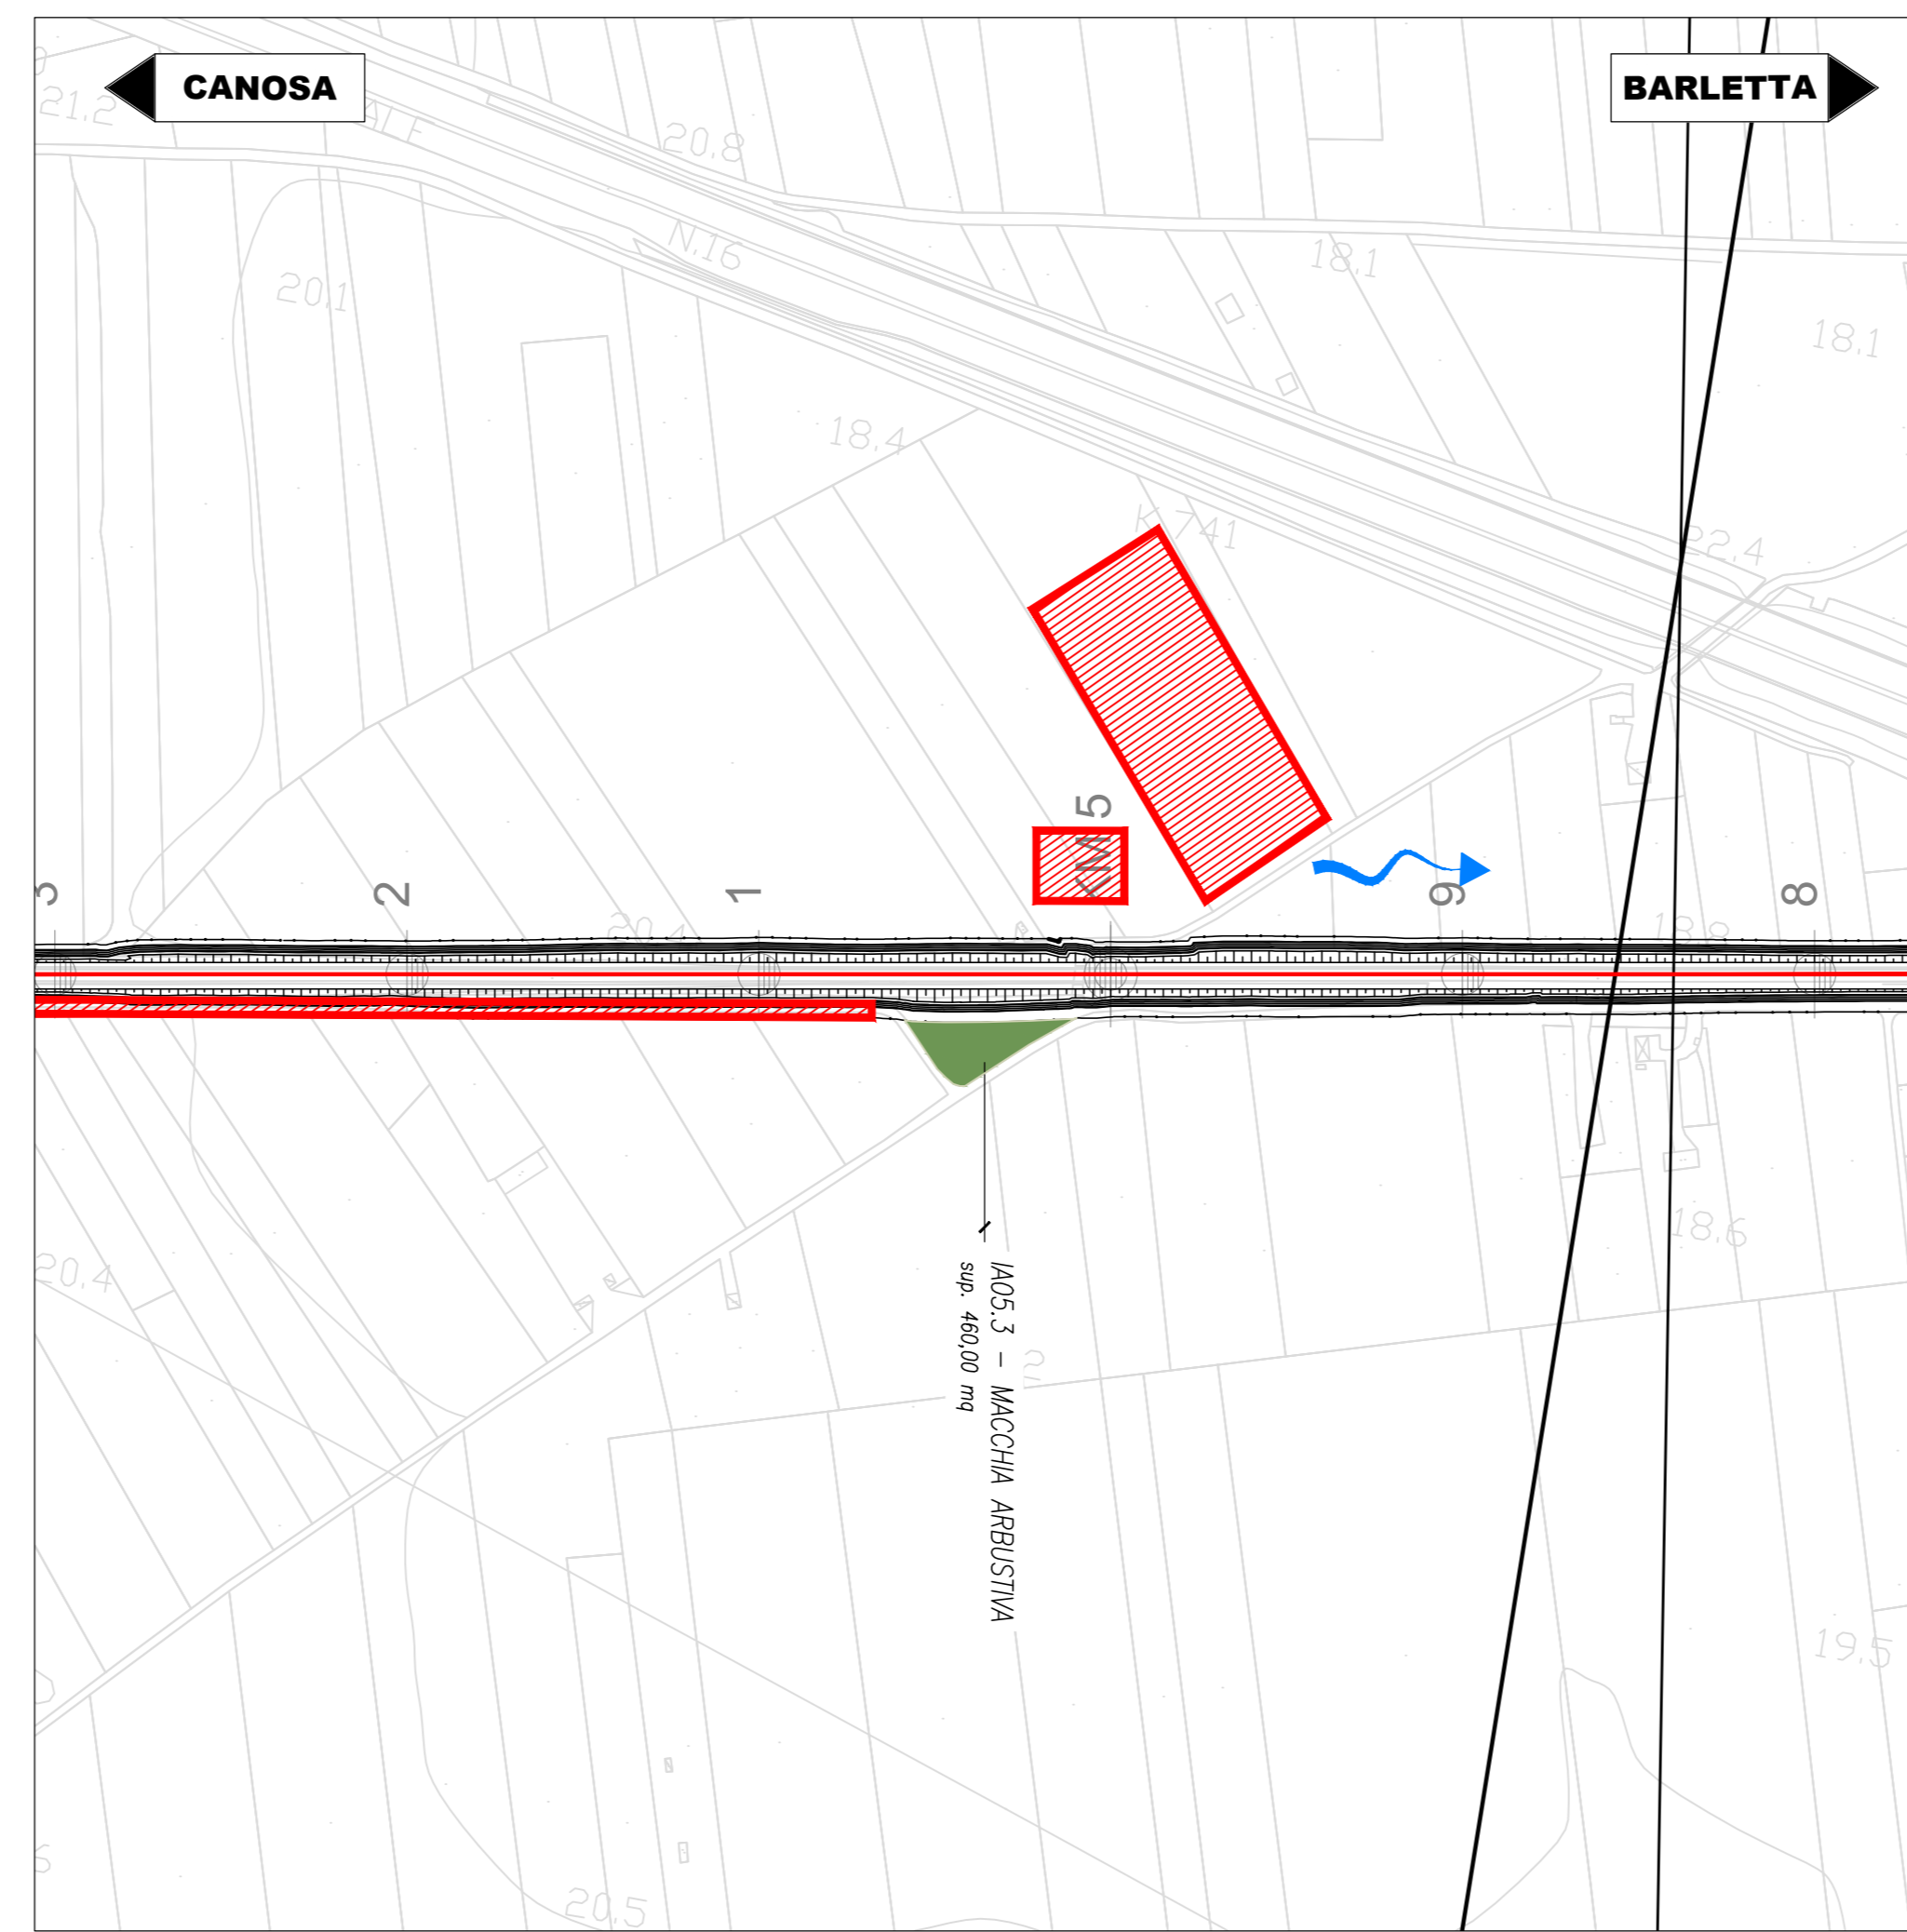

TRATTO 2

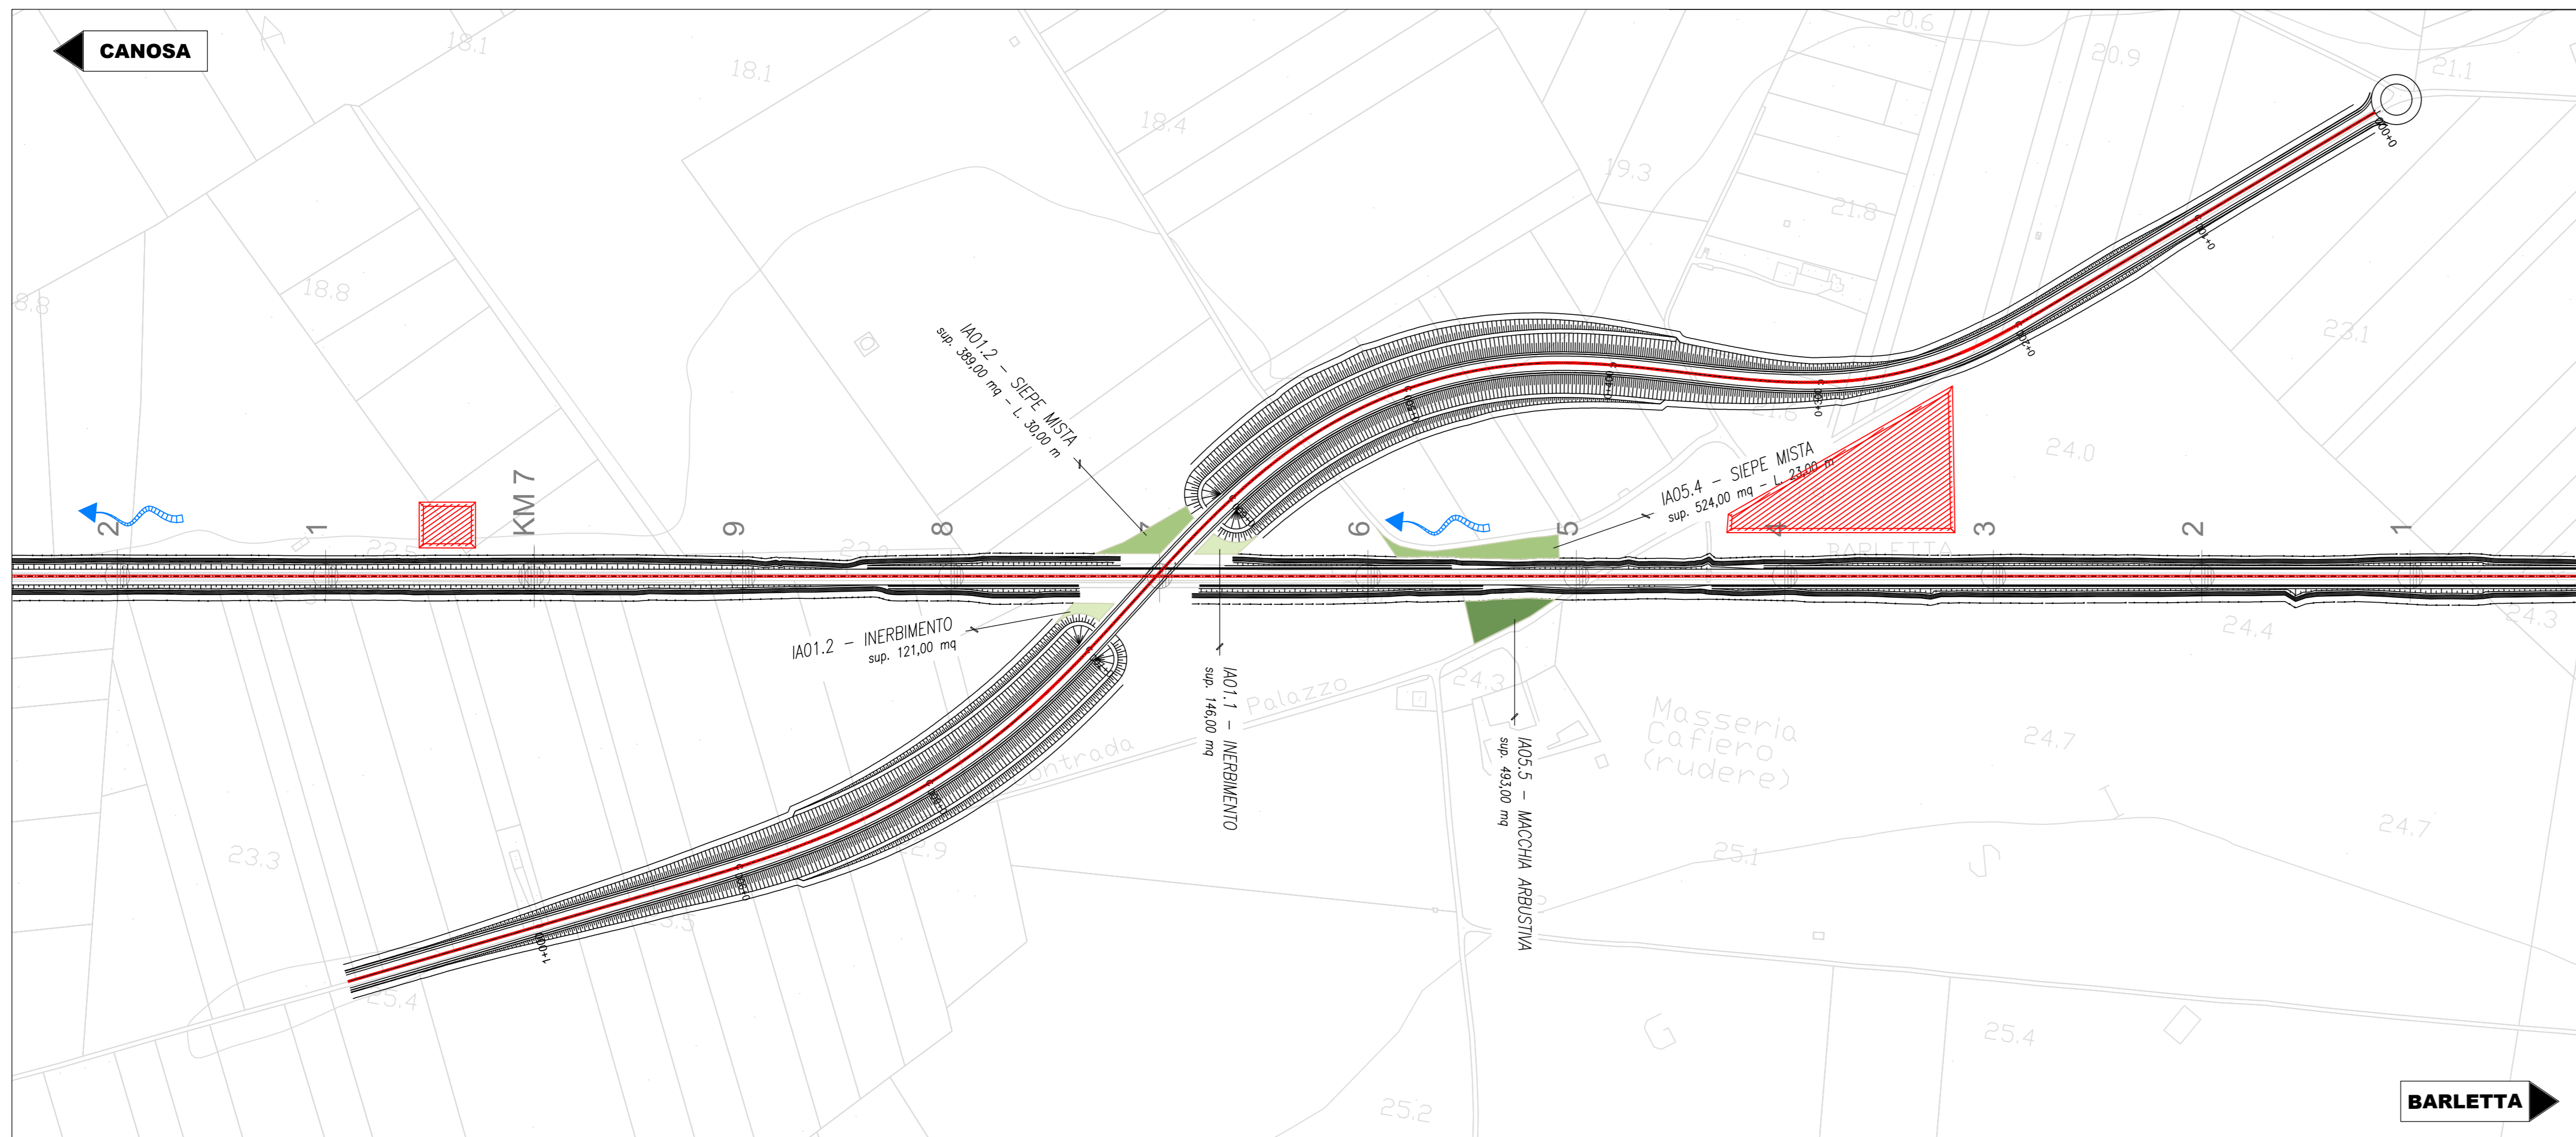

TRATTO 3

LEGENDA


OPERE A VERDE

- IN - Inerbimento
- SM - Siepe mista
- MA - Macchia arbustiva

TRACCIATO DI PROGETTO

- Intervento ferroviario di progetto e nuova viabilità
- Ripristino aree di cantiere
- Sistemazioni idrauliche

KEYPLAN

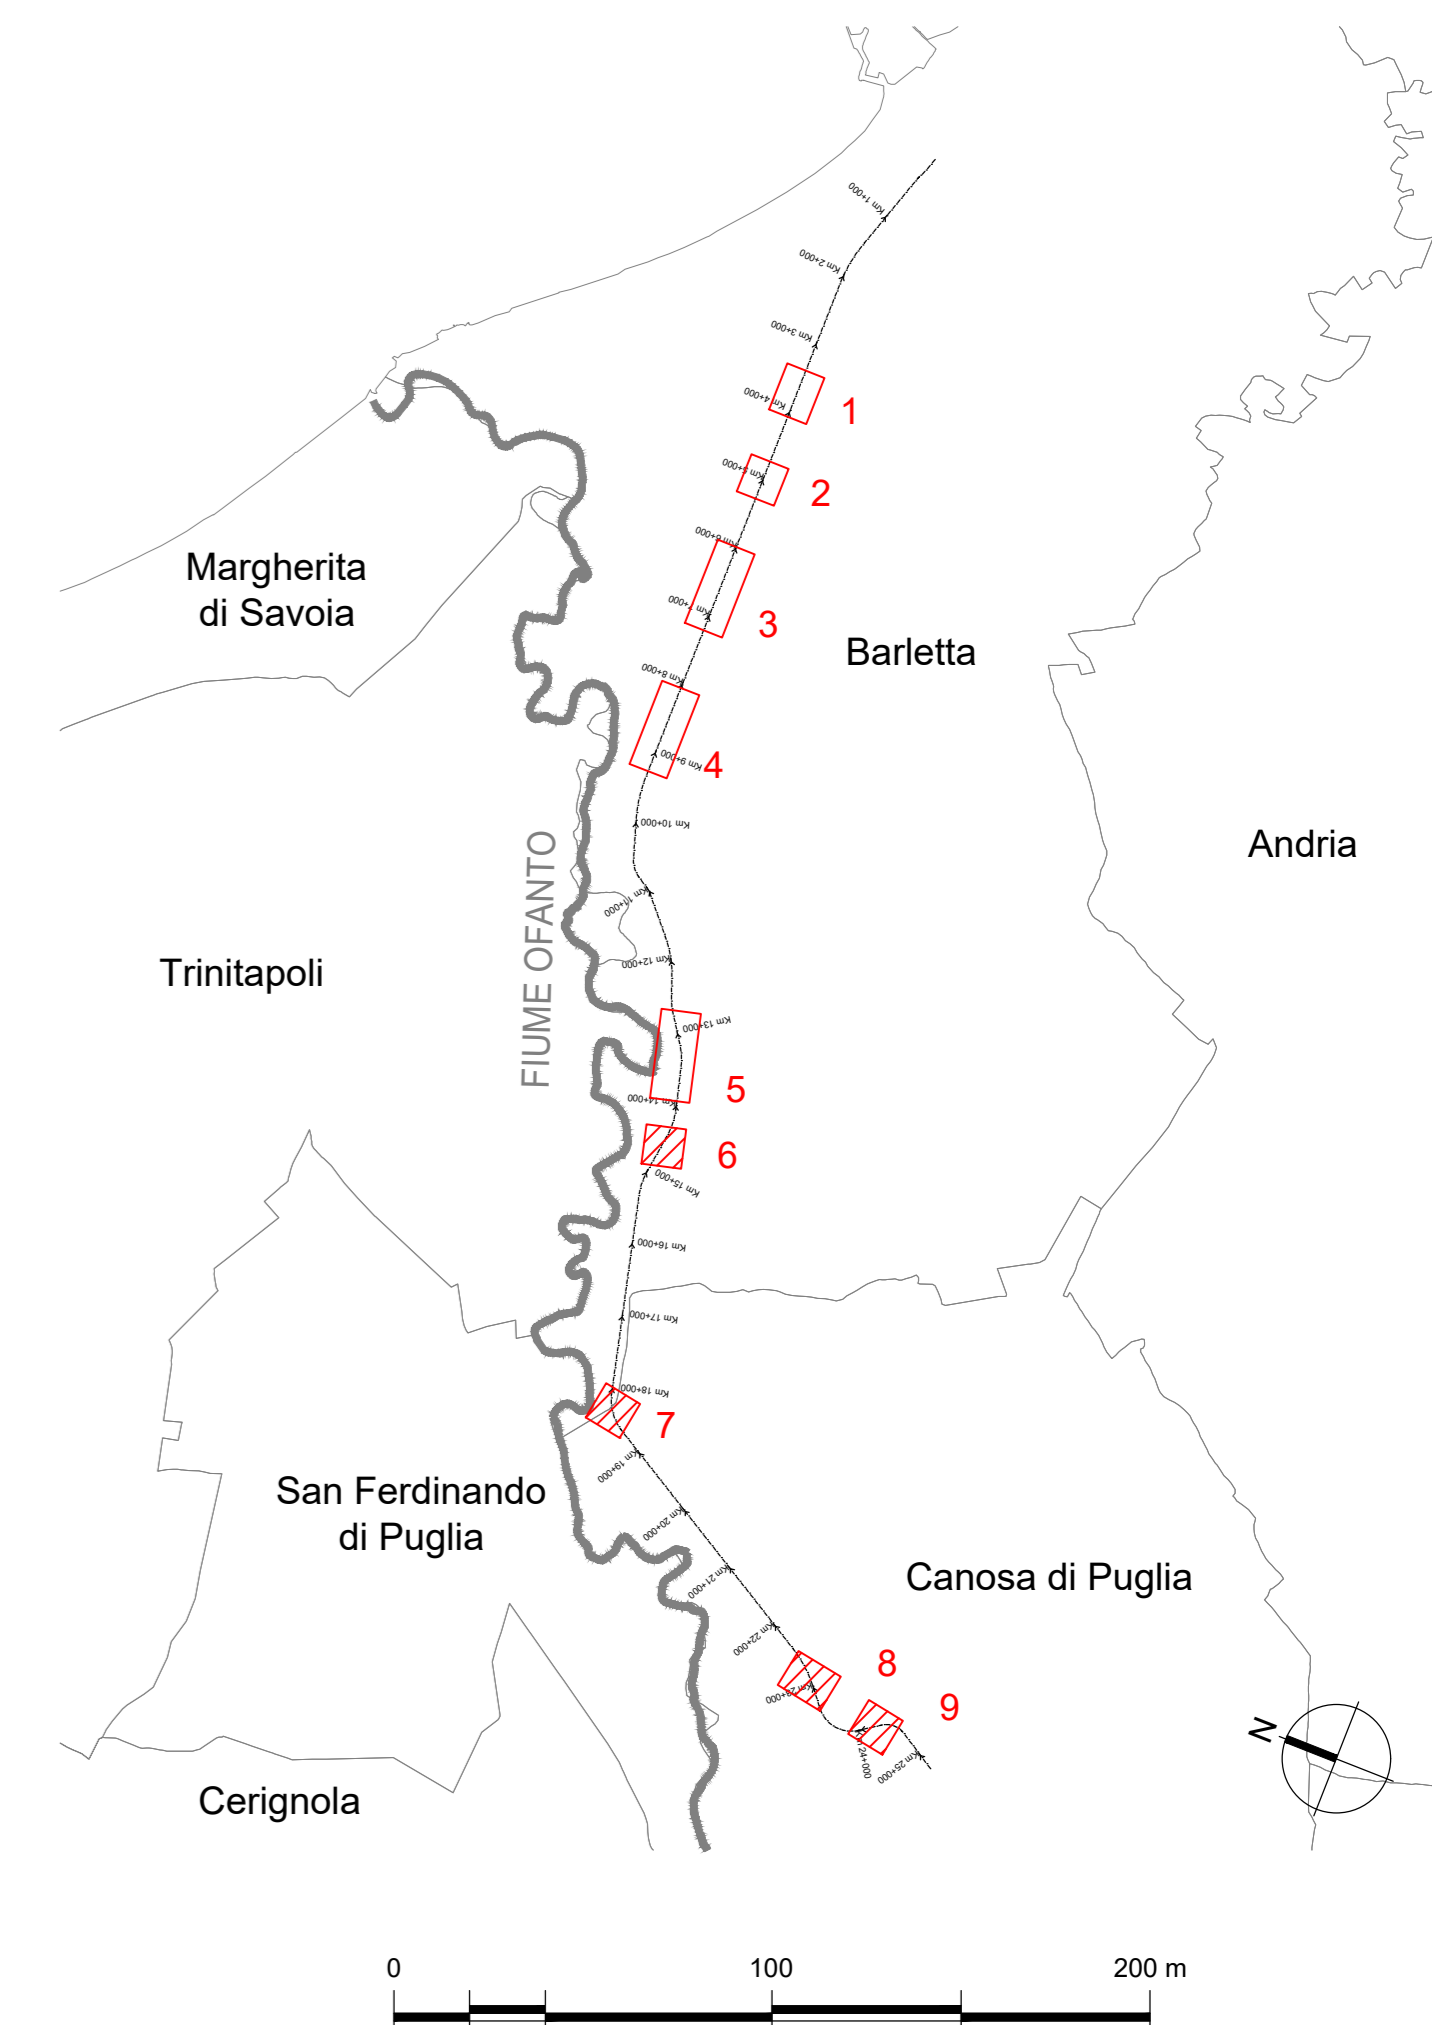

COMMITTENTE:

RFI
 RETE FERROVIARIA ITALIANA
 GRUPPO FERROVIE DELLO STATO ITALIANE

PROGETTAZIONE:

ITALFERR
 GRUPPO FERROVIE DELLO STATO ITALIANE

DIREZIONE TECNICA
 U.O. ARCHITETTURA, AMBIENTE E TERRITORIO
 S.O. AMBIENTE
 PROGETTO DI FATTIBILITA' TECNICA ECONOMICA

**POTENZIAMENTO ED ELETTRIFICAZIONE DELLA LINEA
 BARLETTA-CANOSA DI PUGLIA**

Opere a Verde
 Planimetria di localizzazione delle opere a verde 1/3

SCALA:

1:2.000

COMMESSA LOTTO FASE ENTE TIPO DOC. OPERA/DISCIPLINA Progr. REV.

IA6C 00 F 22 P6 IA0000 001 A

Rev.	Descrizione	Redatto	Data	Verificato	Data	Approvato	Data	Autorizzato	Data
A	EMISSIONE DEFINITIVA	M&B	maggio 2021	F. Demaris G. Dapelli	maggio 2021	T. Palietti	maggio 2021	C. Ergolani	maggio 2021

n. Elab.: