




TRATTO 6

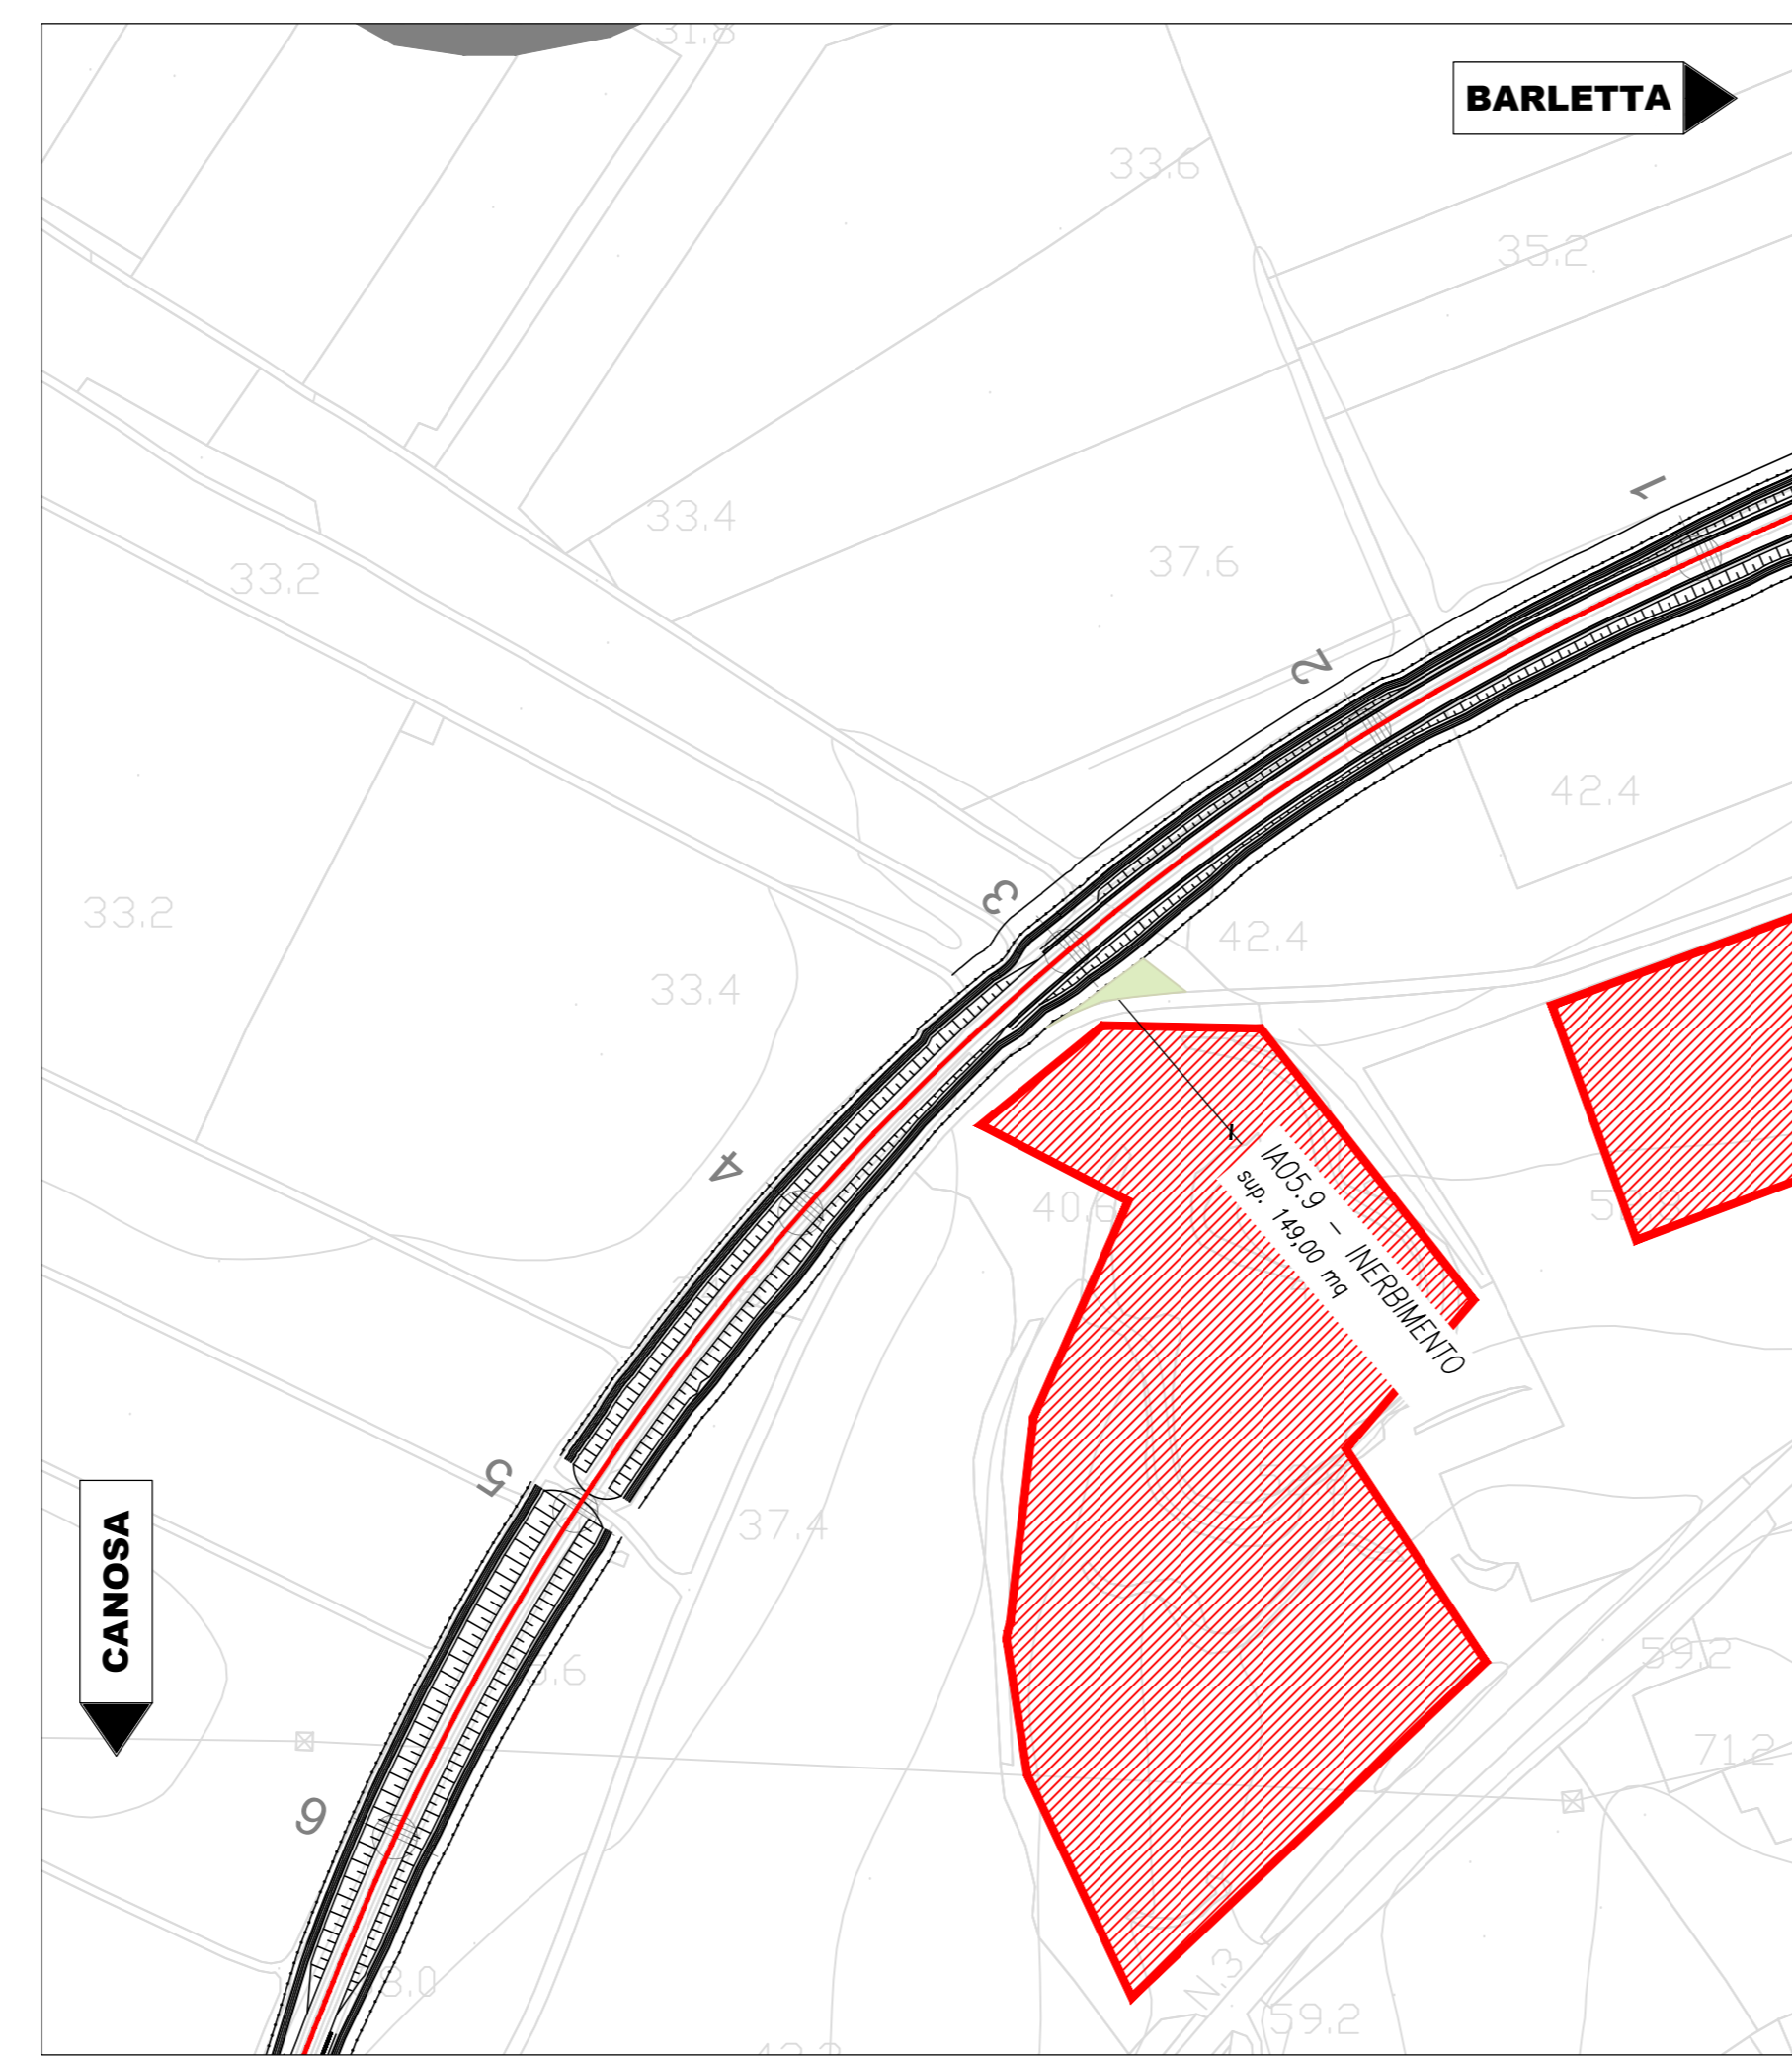

TRATTO 7

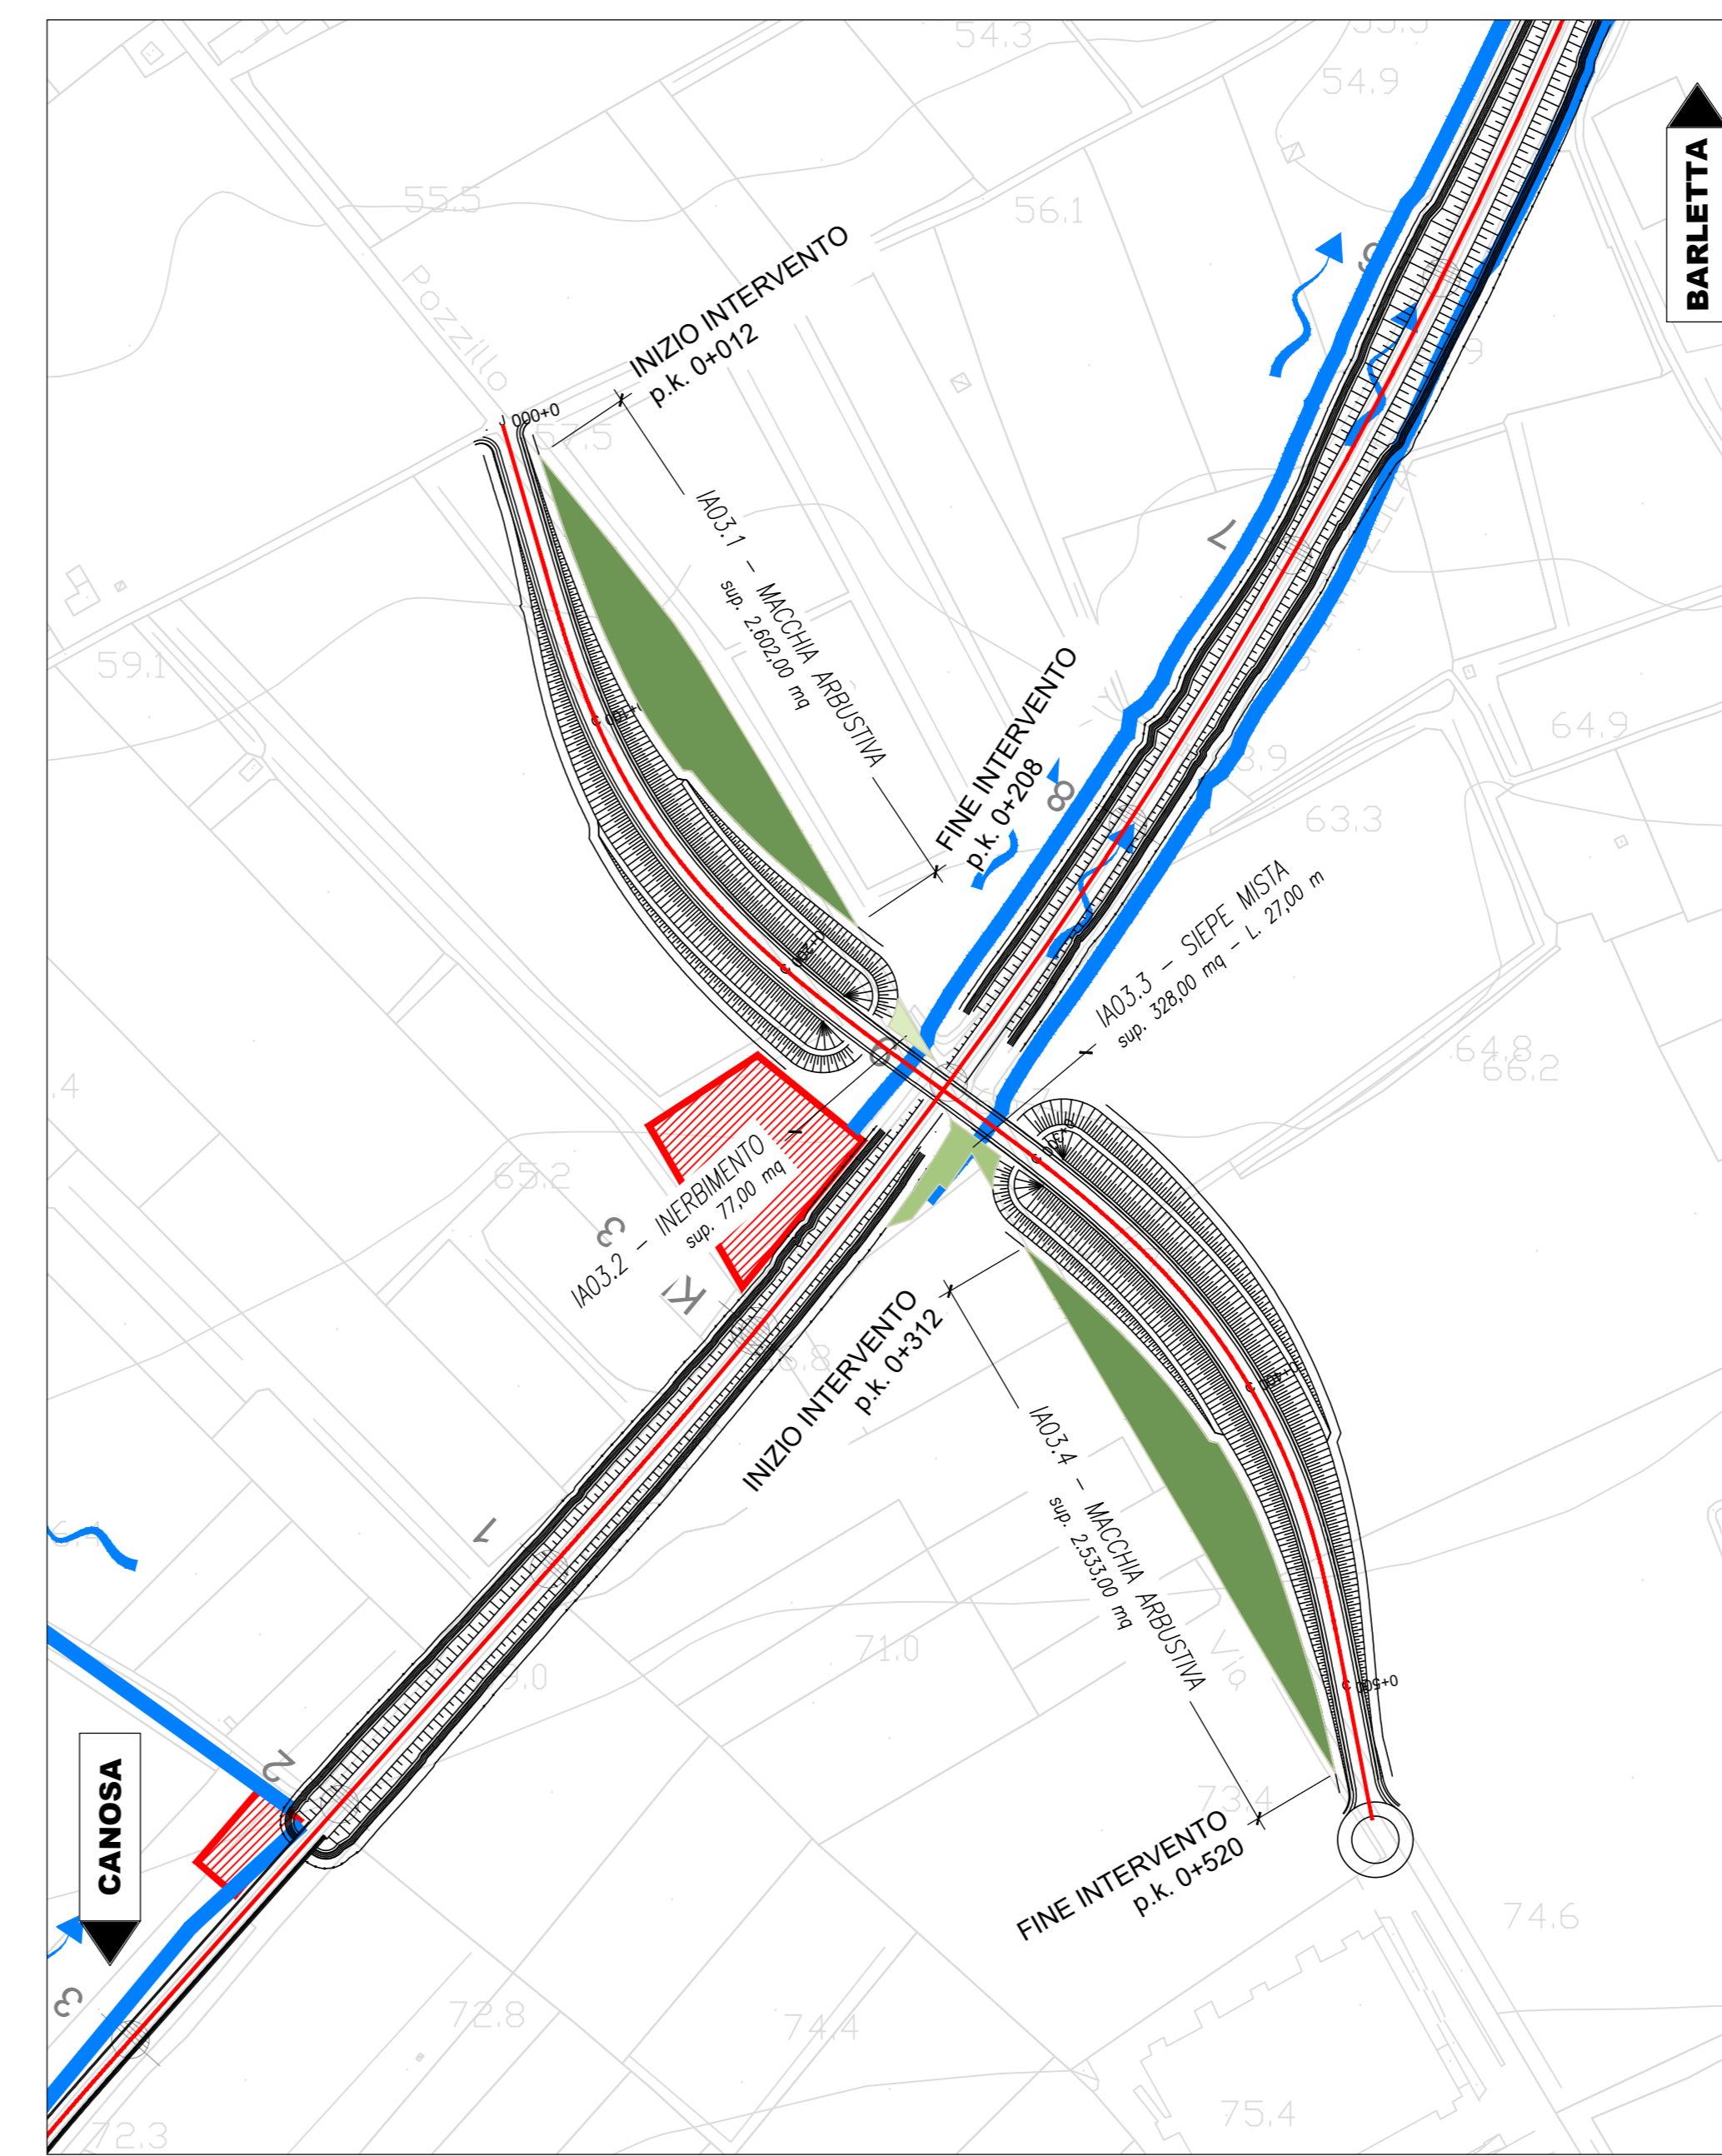

TRATTO 8

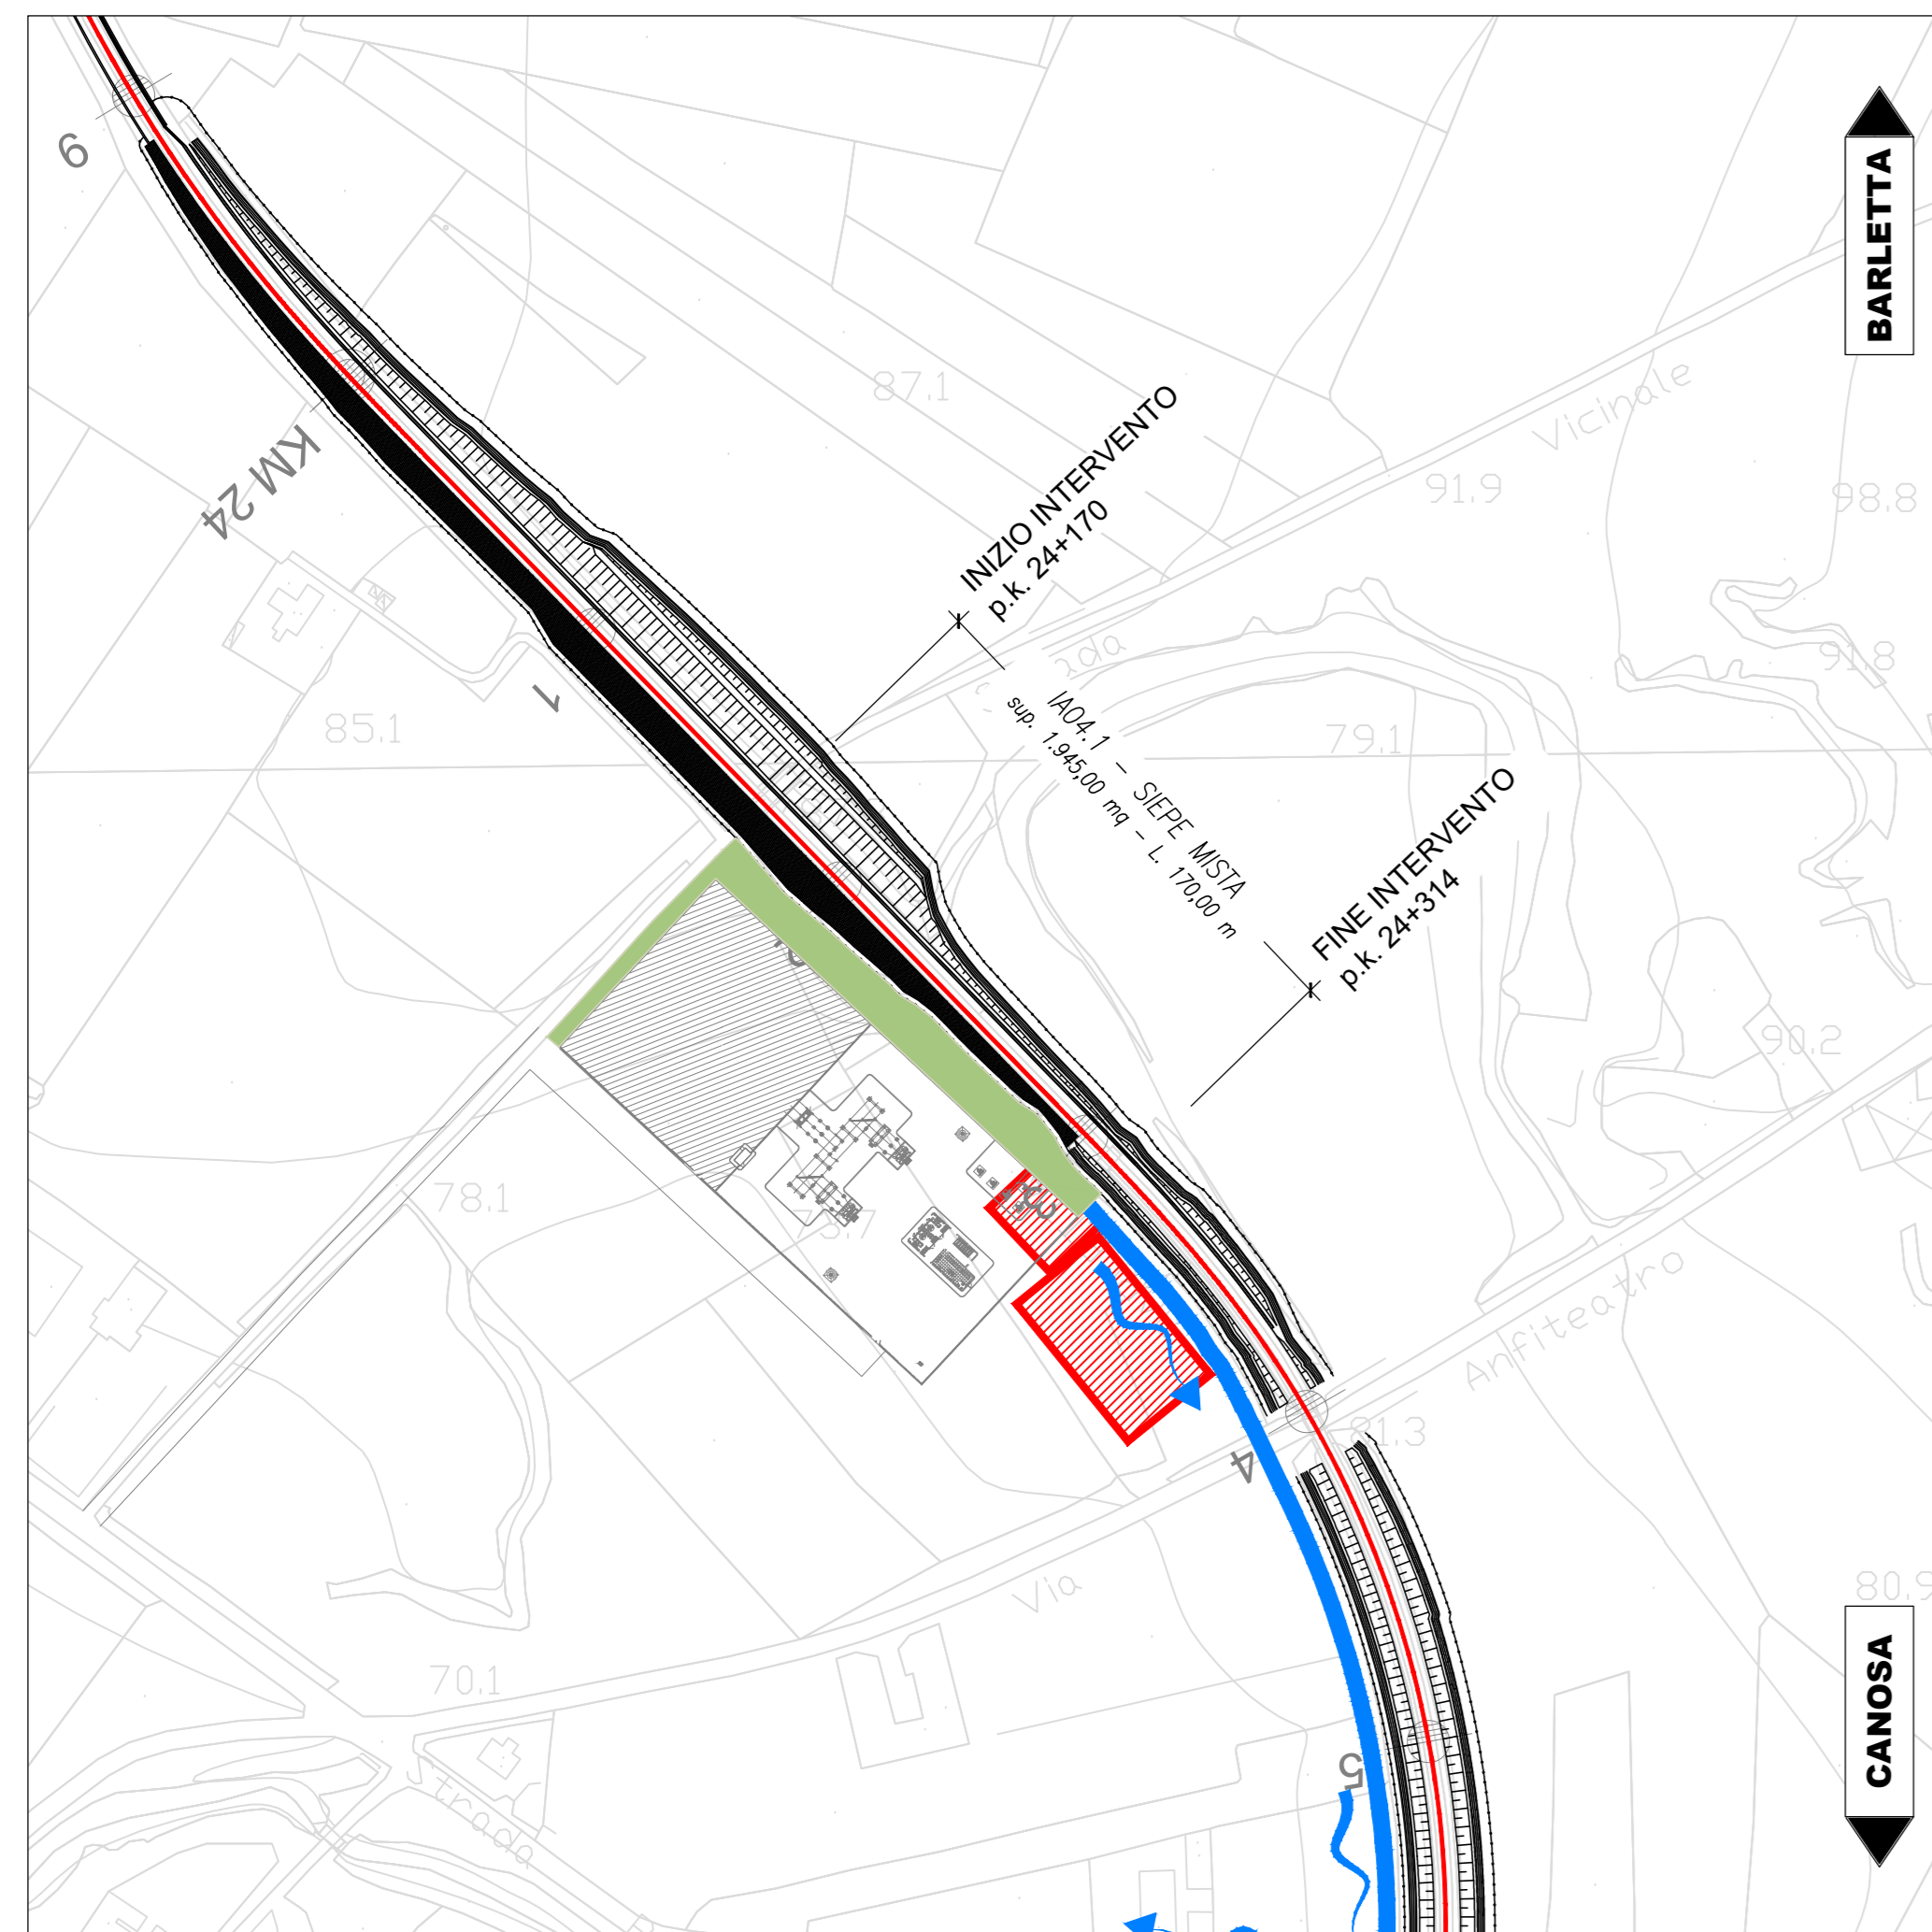

TRATTO 9


LEGENDA

OPERE A VERDE

- IN - Inerbimento
- SM - Siepe mista
- MA - Macchia arbustiva

TRACCIATO DI PROGETTO

- Intervento ferroviario di progetto e nuova viabilità
- Ripristino aree di cantiere
- Sistemazioni idrauliche

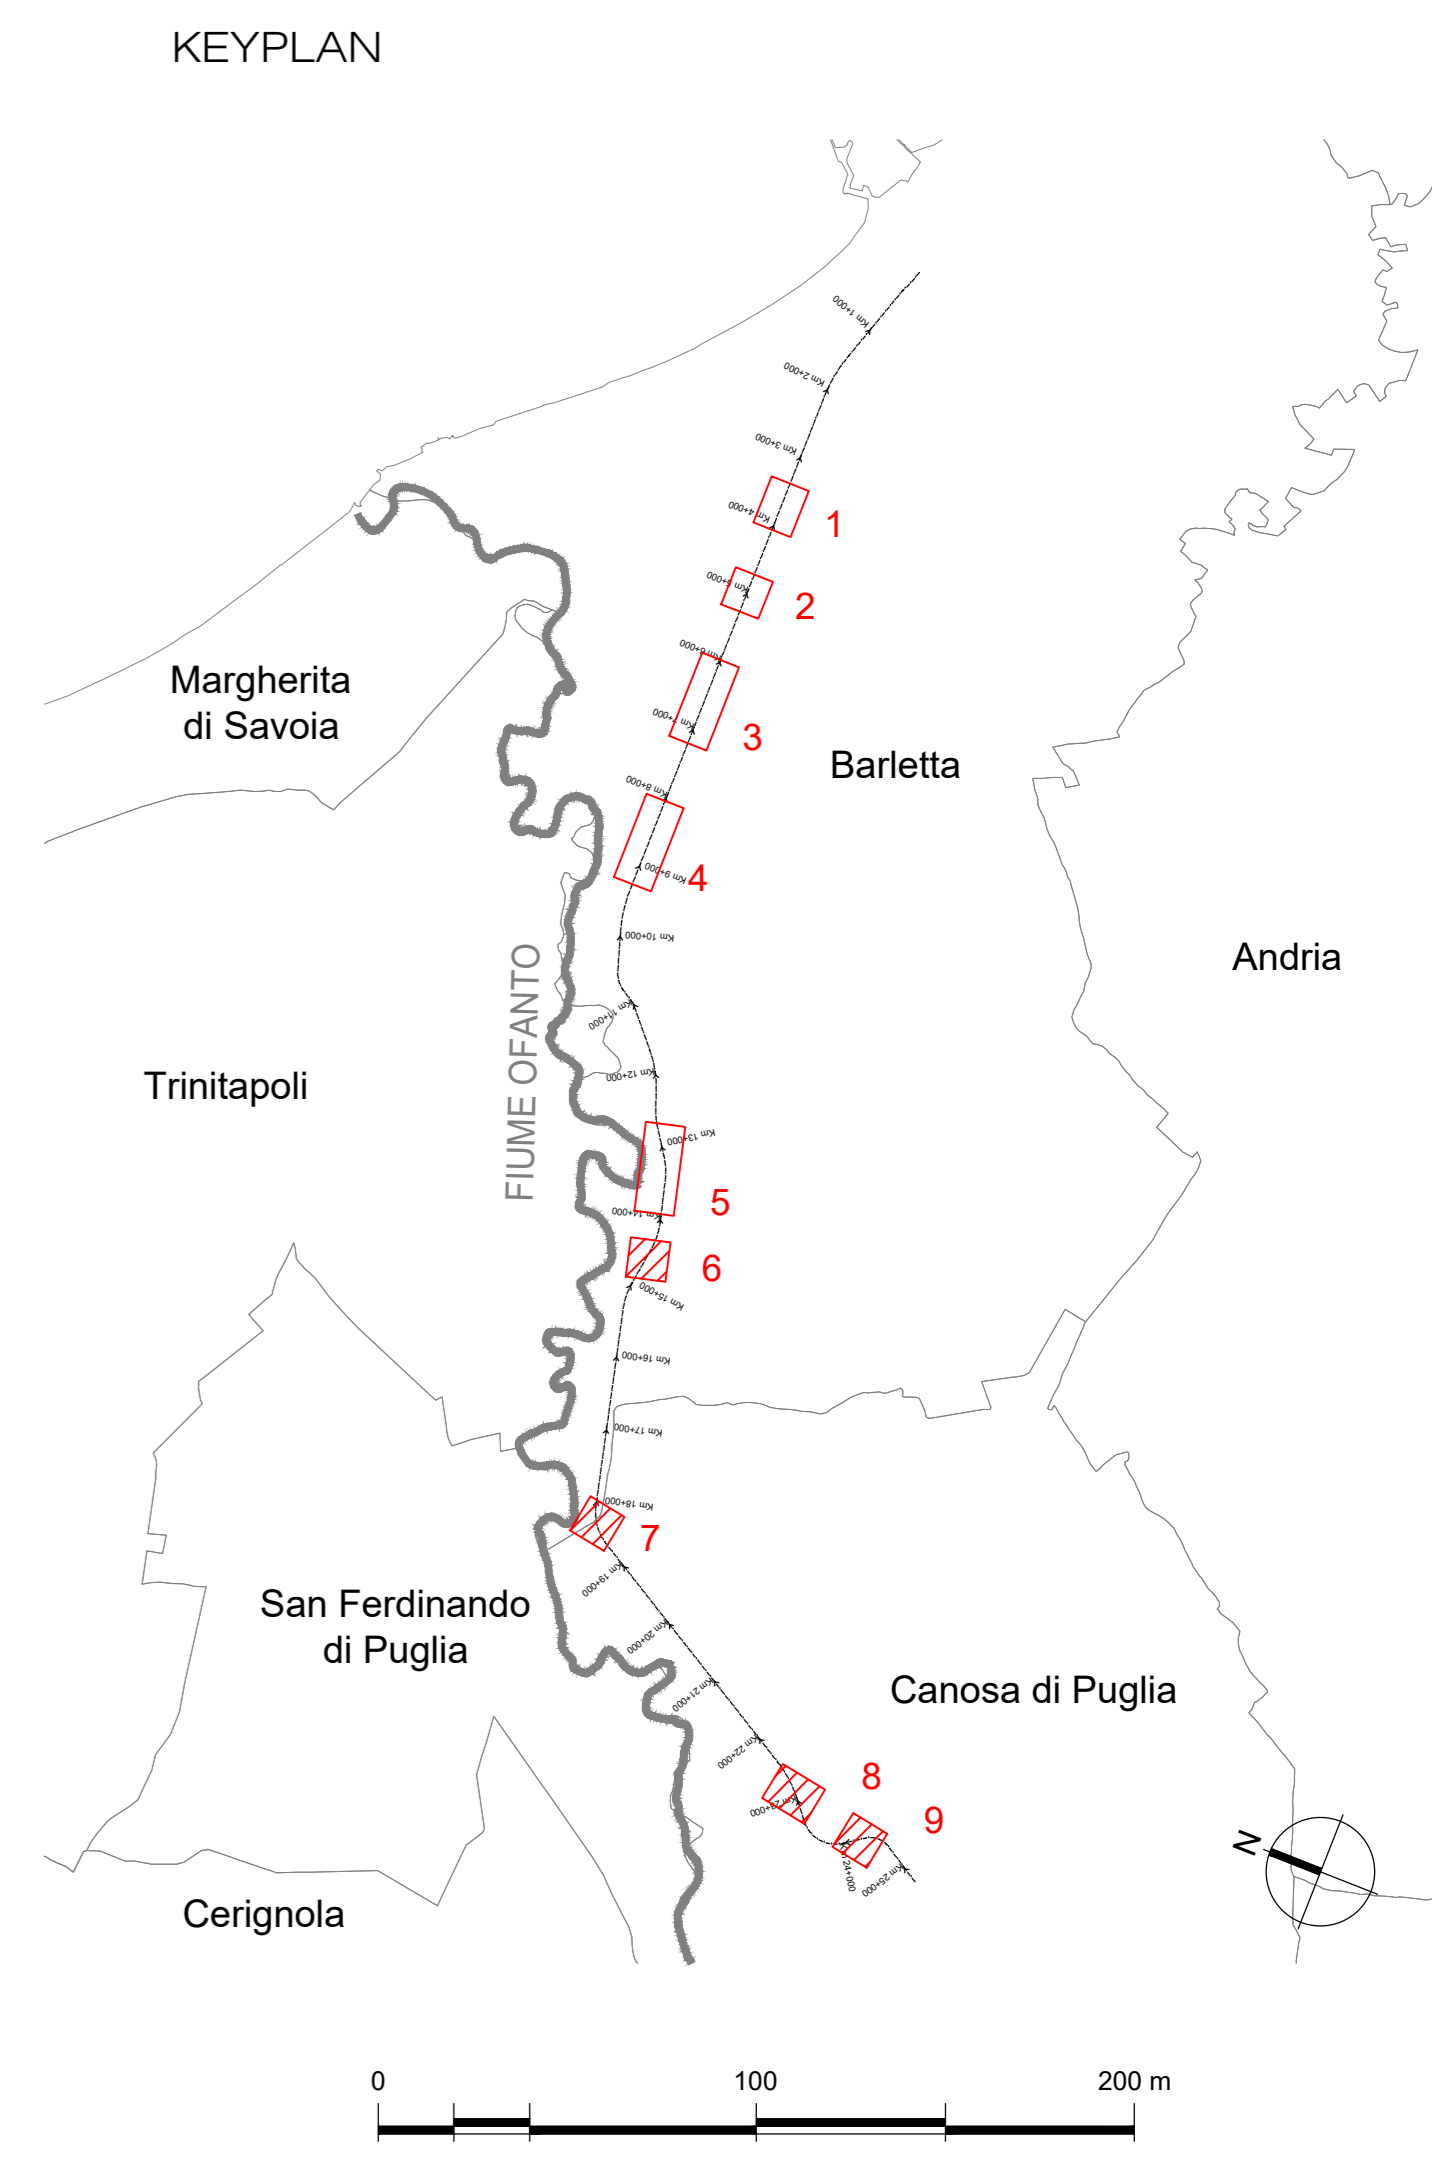

COMMITTENTE:

RFI
 RETE FERROVIARIA ITALIANA
 GRUPPO FERROVIE DELLO STATO ITALIANE

PROGETTAZIONE:

ITALFERR
 GRUPPO FERROVIE DELLO STATO ITALIANE

DIREZIONE TECNICA
U.O. ARCHITETTURA, AMBIENTE E TERRITORIO
S.O. AMBIENTE
PROGETTO DI FATTIBILITA' TECNICA ECONOMICA

POTENZIAMENTO ED ELETTRIFICAZIONE DELLA LINEA
BARLETTA-CANOSA DI PUGLIA

Opere a Verde
 Planimetria di localizzazione delle opere a verde 3/3

SCALA:
1: 2.000

COMMESSA	LOTTO	FASE	ENTE	TIPO DOC.	OPERA/DISCIPLINA	PROGR.	REV.
I A 6 C	0 0	F	2 2	P 6	I A 0 0 0 0	0 0 3	A

Rev.	Descrizione	Redatto	Data	Verificato	Data	Approvato	Data	Autorizzato Data
A	EMISSIONE DEFINITIVA	M.B.	maggio 2021	F. Demattis G. Dajelli	maggio 2021	T. Paolletti	maggio 2021	C. Ercolanti maggio 2021

ITA Ferrovie S.p.A.
 Direzione Operativa Infrastruttura
 Ufficio di Barletta, Via S. Maria, 100
 n. Elab.: