


NORD

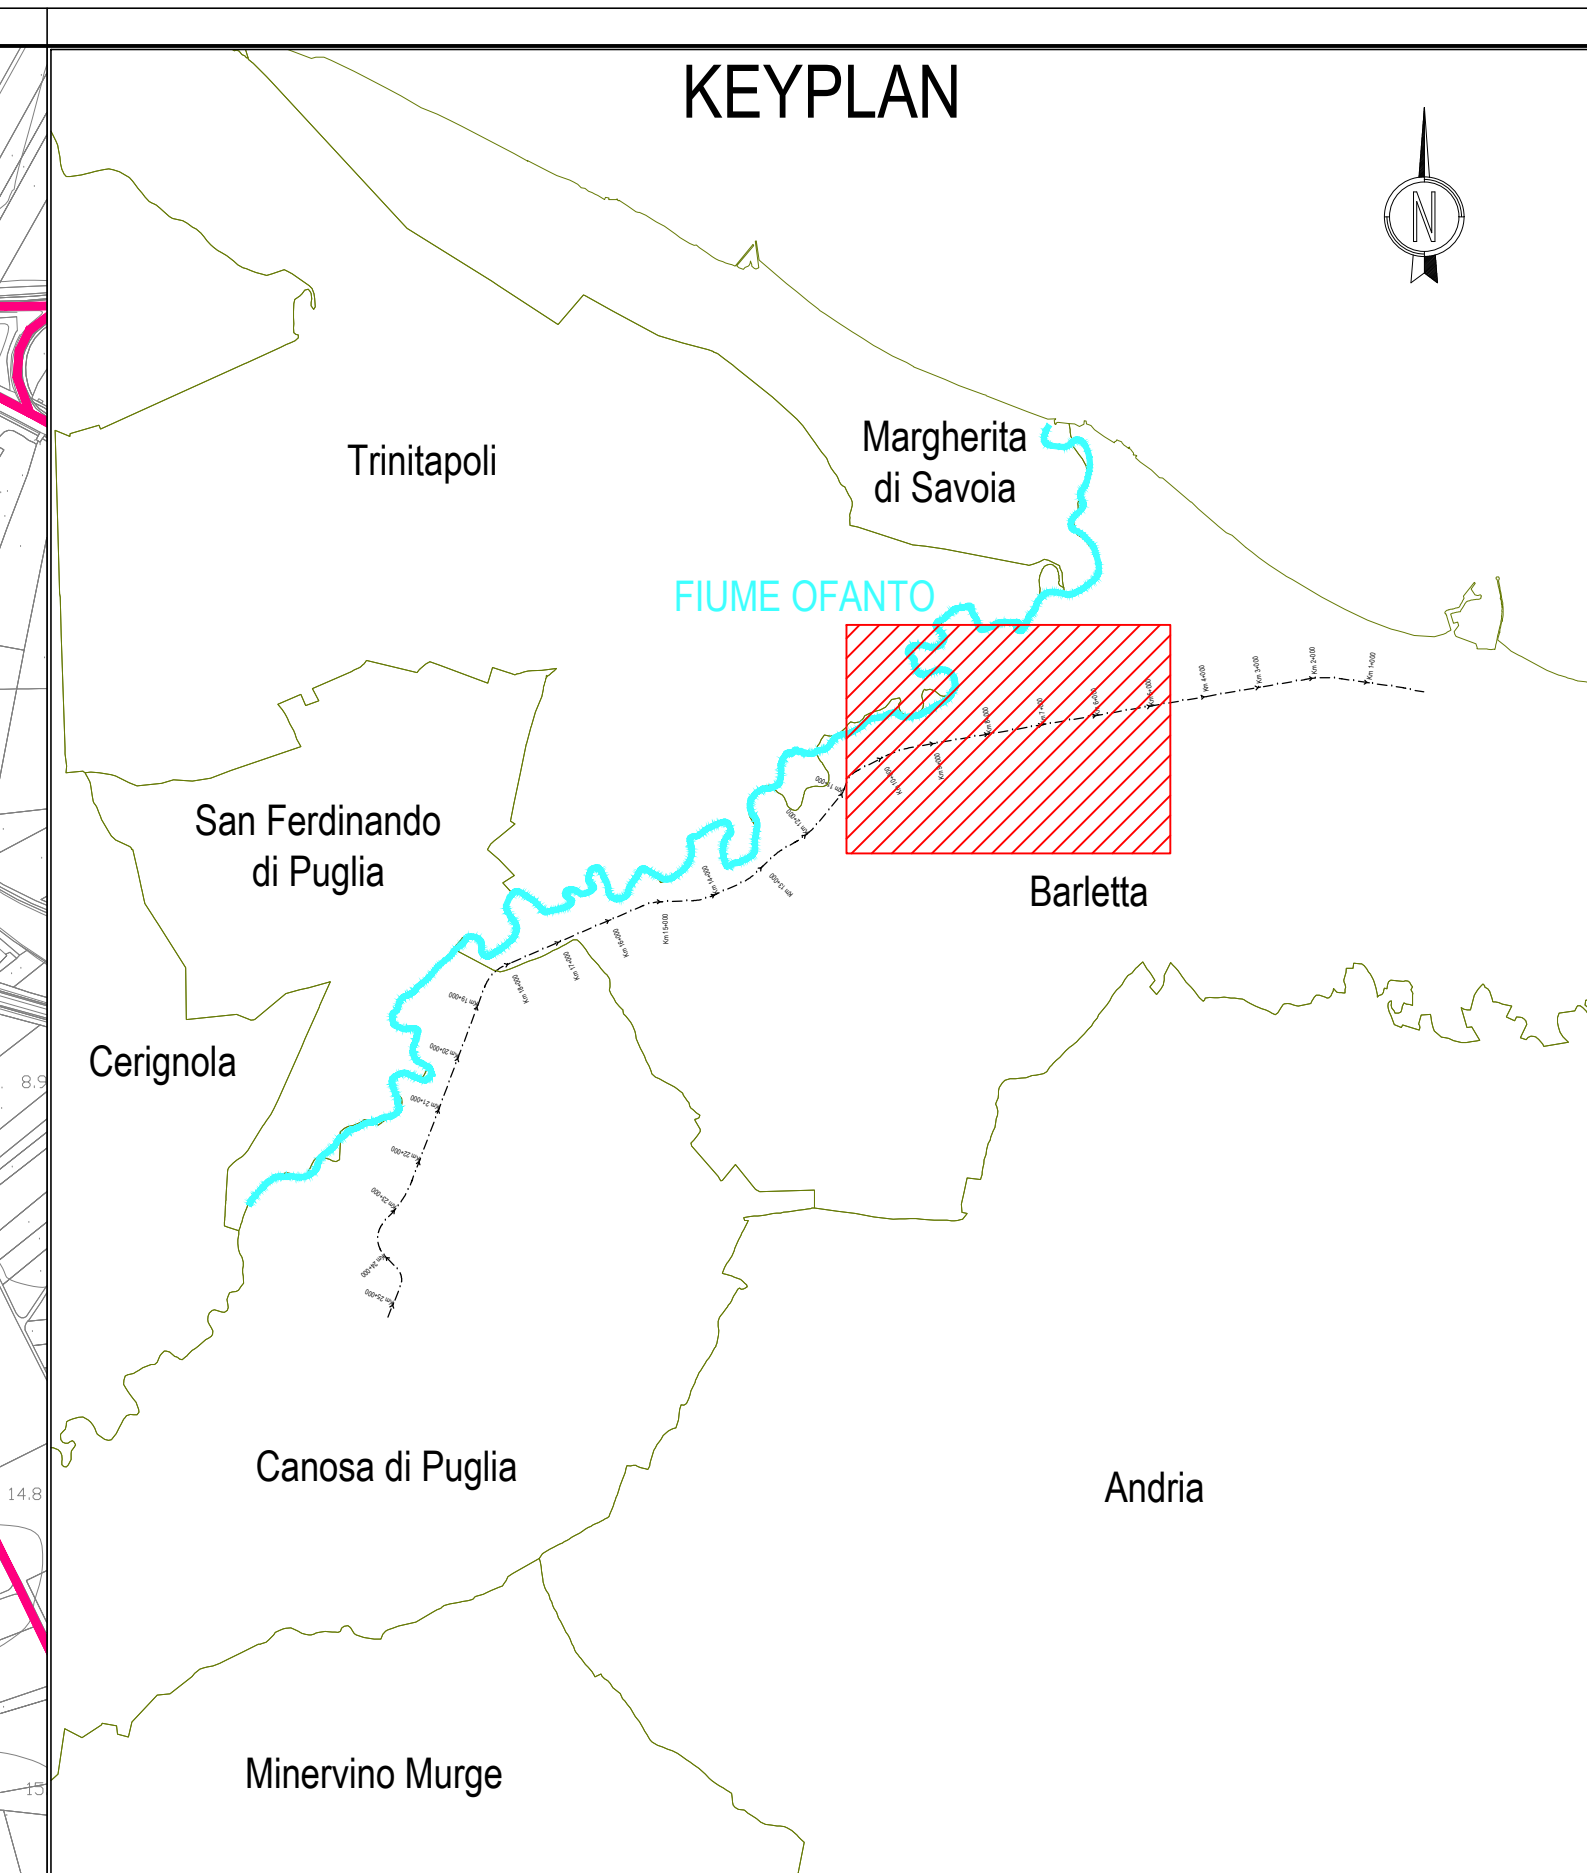

**LEGENDA PLANIMETRIE**

	CB - CANTIERE BASE		VIABILITA' PRIMARIA
	CO - CANTIERE OPERATIVO		VIABILITA' PRINCIPALE
	AT - AREA TECNICA PER OPERA		VIABILITA' SECONDARIA
	AS - AREA DI STOCCAGGIO		VIABILITA' PODERALE
	AT - AREA TECNICA DI STAZIONE		PISTA DI CANTIERE
	DT - DEPOSITO TEMPORANEO		ACCESSO AI CANTIERI
	CANTIERI ALTRO APPALTO		DIREZIONI
	LINEA FERROVIARIA OPERE DI PROGETTO A CURA ALTRO APPALTO		LINEA FERROVIARIA OPERE DI PROGETTO
	LINEA FERROVIARIA ESISTENTE		DEMOLIZIONI

COMMITTENTE: **RFI**  
**RETE FERROVIARIA ITALIANA**  
 GRUPPO FERROVIE DELLO STATO ITALIANO

PROGETTAZIONE: **ITALFERR**  
 GRUPPO FERROVIE DELLO STATO ITALIANO

**U.O. ARCHITETTURA, AMBIENTE E TERRITORIO - CANTIERIZZAZIONE**

**PROGETTO DI FATTIBILITA' TECNICO ECONOMICA**

**POTENZIAMENTO ED ELETTRIFICAZIONE DELLA LINEA BARLETTA-CANOSA DI PUGLIA**

**CANTIERIZZAZIONE**

Planimetria con indicazione delle aree di cantiere e della viabilita' connessa  
 Tav. 2 di 5

SCALA: 1:5000

COMMESSA LOTTO FASE ENTE TIPO DOC. OPERA/DISCIPLINA PROGR. REV.

I A 6 C 0 0 F 5 3 P 5 C A 0 0 0 0 0 0 2 C

Rev.	Descrizione	Redatto	Data	Verificato	Data	Approvato	Data
A	Emisione Disegnata	A. BERTI	Mag 2020	L. CARONTE	Mag 2020	F. POCETTI	Mag 2020
B	Emisione Disegnata	L. CARONTE	Set 2020	L. CARONTE	Set 2020	F. POCETTI	Set 2020
C	Emisione Disegnata	L. CARONTE	Gen 2021	L. CARONTE	Gen 2021	F. POCETTI	Gen 2021

File: set020535ca00000002.dwg n. Elab.