


NORD

KEYPLAN

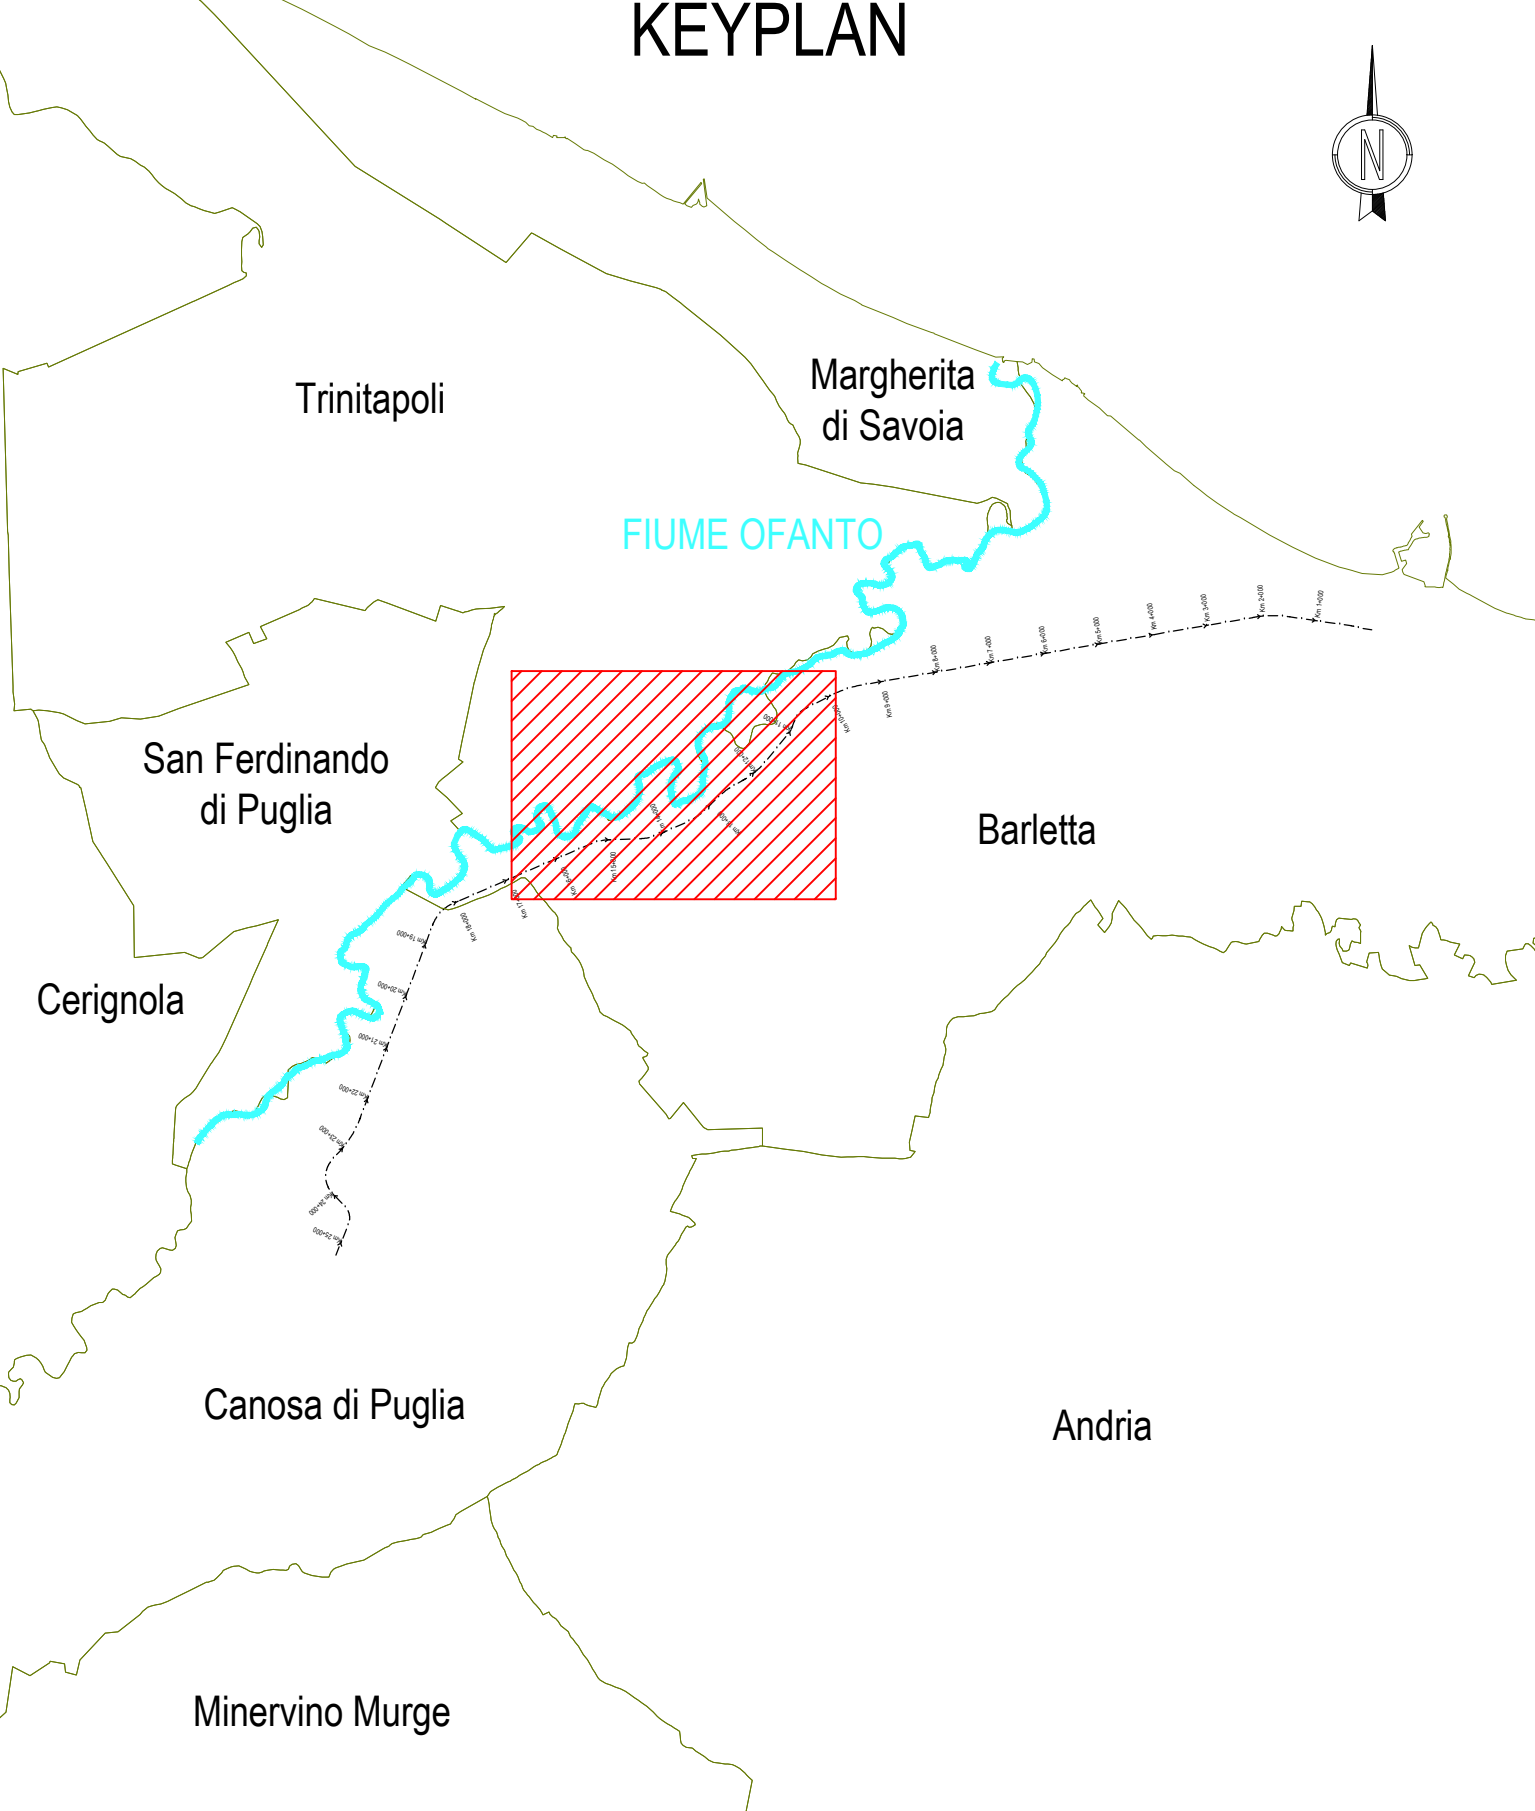

LEGENDA PLANIMETRIE

	CB - CANTIERE BASE		VIABILITA' PRIMARIA
	CO - CANTIERE OPERATIVO		VIABILITA' PRINCIPALE
	AT - AREA TECNICA PER OPERA		VIABILITA' SECONDARIA
	AS - AREA DI STOCCAGGIO		VIABILITA' PODERALE
	AT - AREA TECNICA DI STAZIONE		PISTA DI CANTIERE
	DT - DEPOSITO TEMPORANEO		ACCESSO AI CANTIERI
	CANTIERI ALTRO APPALTO		DIREZIONI
	LINEA FERROVIARIA OPERE DI PROGETTO A CURA ALTRO APPALTO		LINEA FERROVIARIA OPERE DI PROGETTO
	LINEA FERROVIARIA ESISTENTE		DEMOLIZIONI

COMMITTENTE: **RFI**
RETE FERROVIARIA ITALIANA
 GRUPPO FERROVIE DELLO STATO ITALIANO

PROGETTAZIONE: **ITALFERR**
 GRUPPO FERROVIE DELLO STATO ITALIANO

U.O. ARCHITETTURA, AMBIENTE E TERRITORIO - CANTIERIZZAZIONE

PROGETTO DI FATTIBILITA' TECNICO ECONOMICA

POTENZIAMENTO ED ELETTRIFICAZIONE DELLA LINEA BARLETTA-CANOSA DI PUGLIA

CANTIERIZZAZIONE

Planimetria con indicazione delle aree di cantiere e della viabilita' connessa
 Tav. 3 di 5

SCALA: 1:5000

COMMESSA LOTTO FASE ENTE TIPO DOC. OPERA/DISCIPLINA PROG. REV.

I	A	6	C	0	0	F	5	3	P	5	C	A	0	0	0	0	0	0	3	C
---	---	---	---	---	---	---	---	---	---	---	---	---	---	---	---	---	---	---	---	---

Rev.	Descrizione	Redatto	Data	Verificato	Data	Approvato	Data	Autorizzato	Data
A	Emisione Disegnata	A. RESTA	Mag 2009	L. CARONTE	Mag 2009	F. PROGETTI	Mag 2009		
B	Emisione Disegnata	A. RESTA	Set 2009	L. CARONTE	Set 2009	F. PROGETTI	Set 2009		
C	Emisione Disegnata	L. CARONTE	Gen 2011	L. CARONTE	Gen 2011	F. PROGETTI	Gen 2011		

File: set005\p3ca0000033.dwg n. Elab.

