




NW03 - PLANIMETRIA  
Scala 1:500

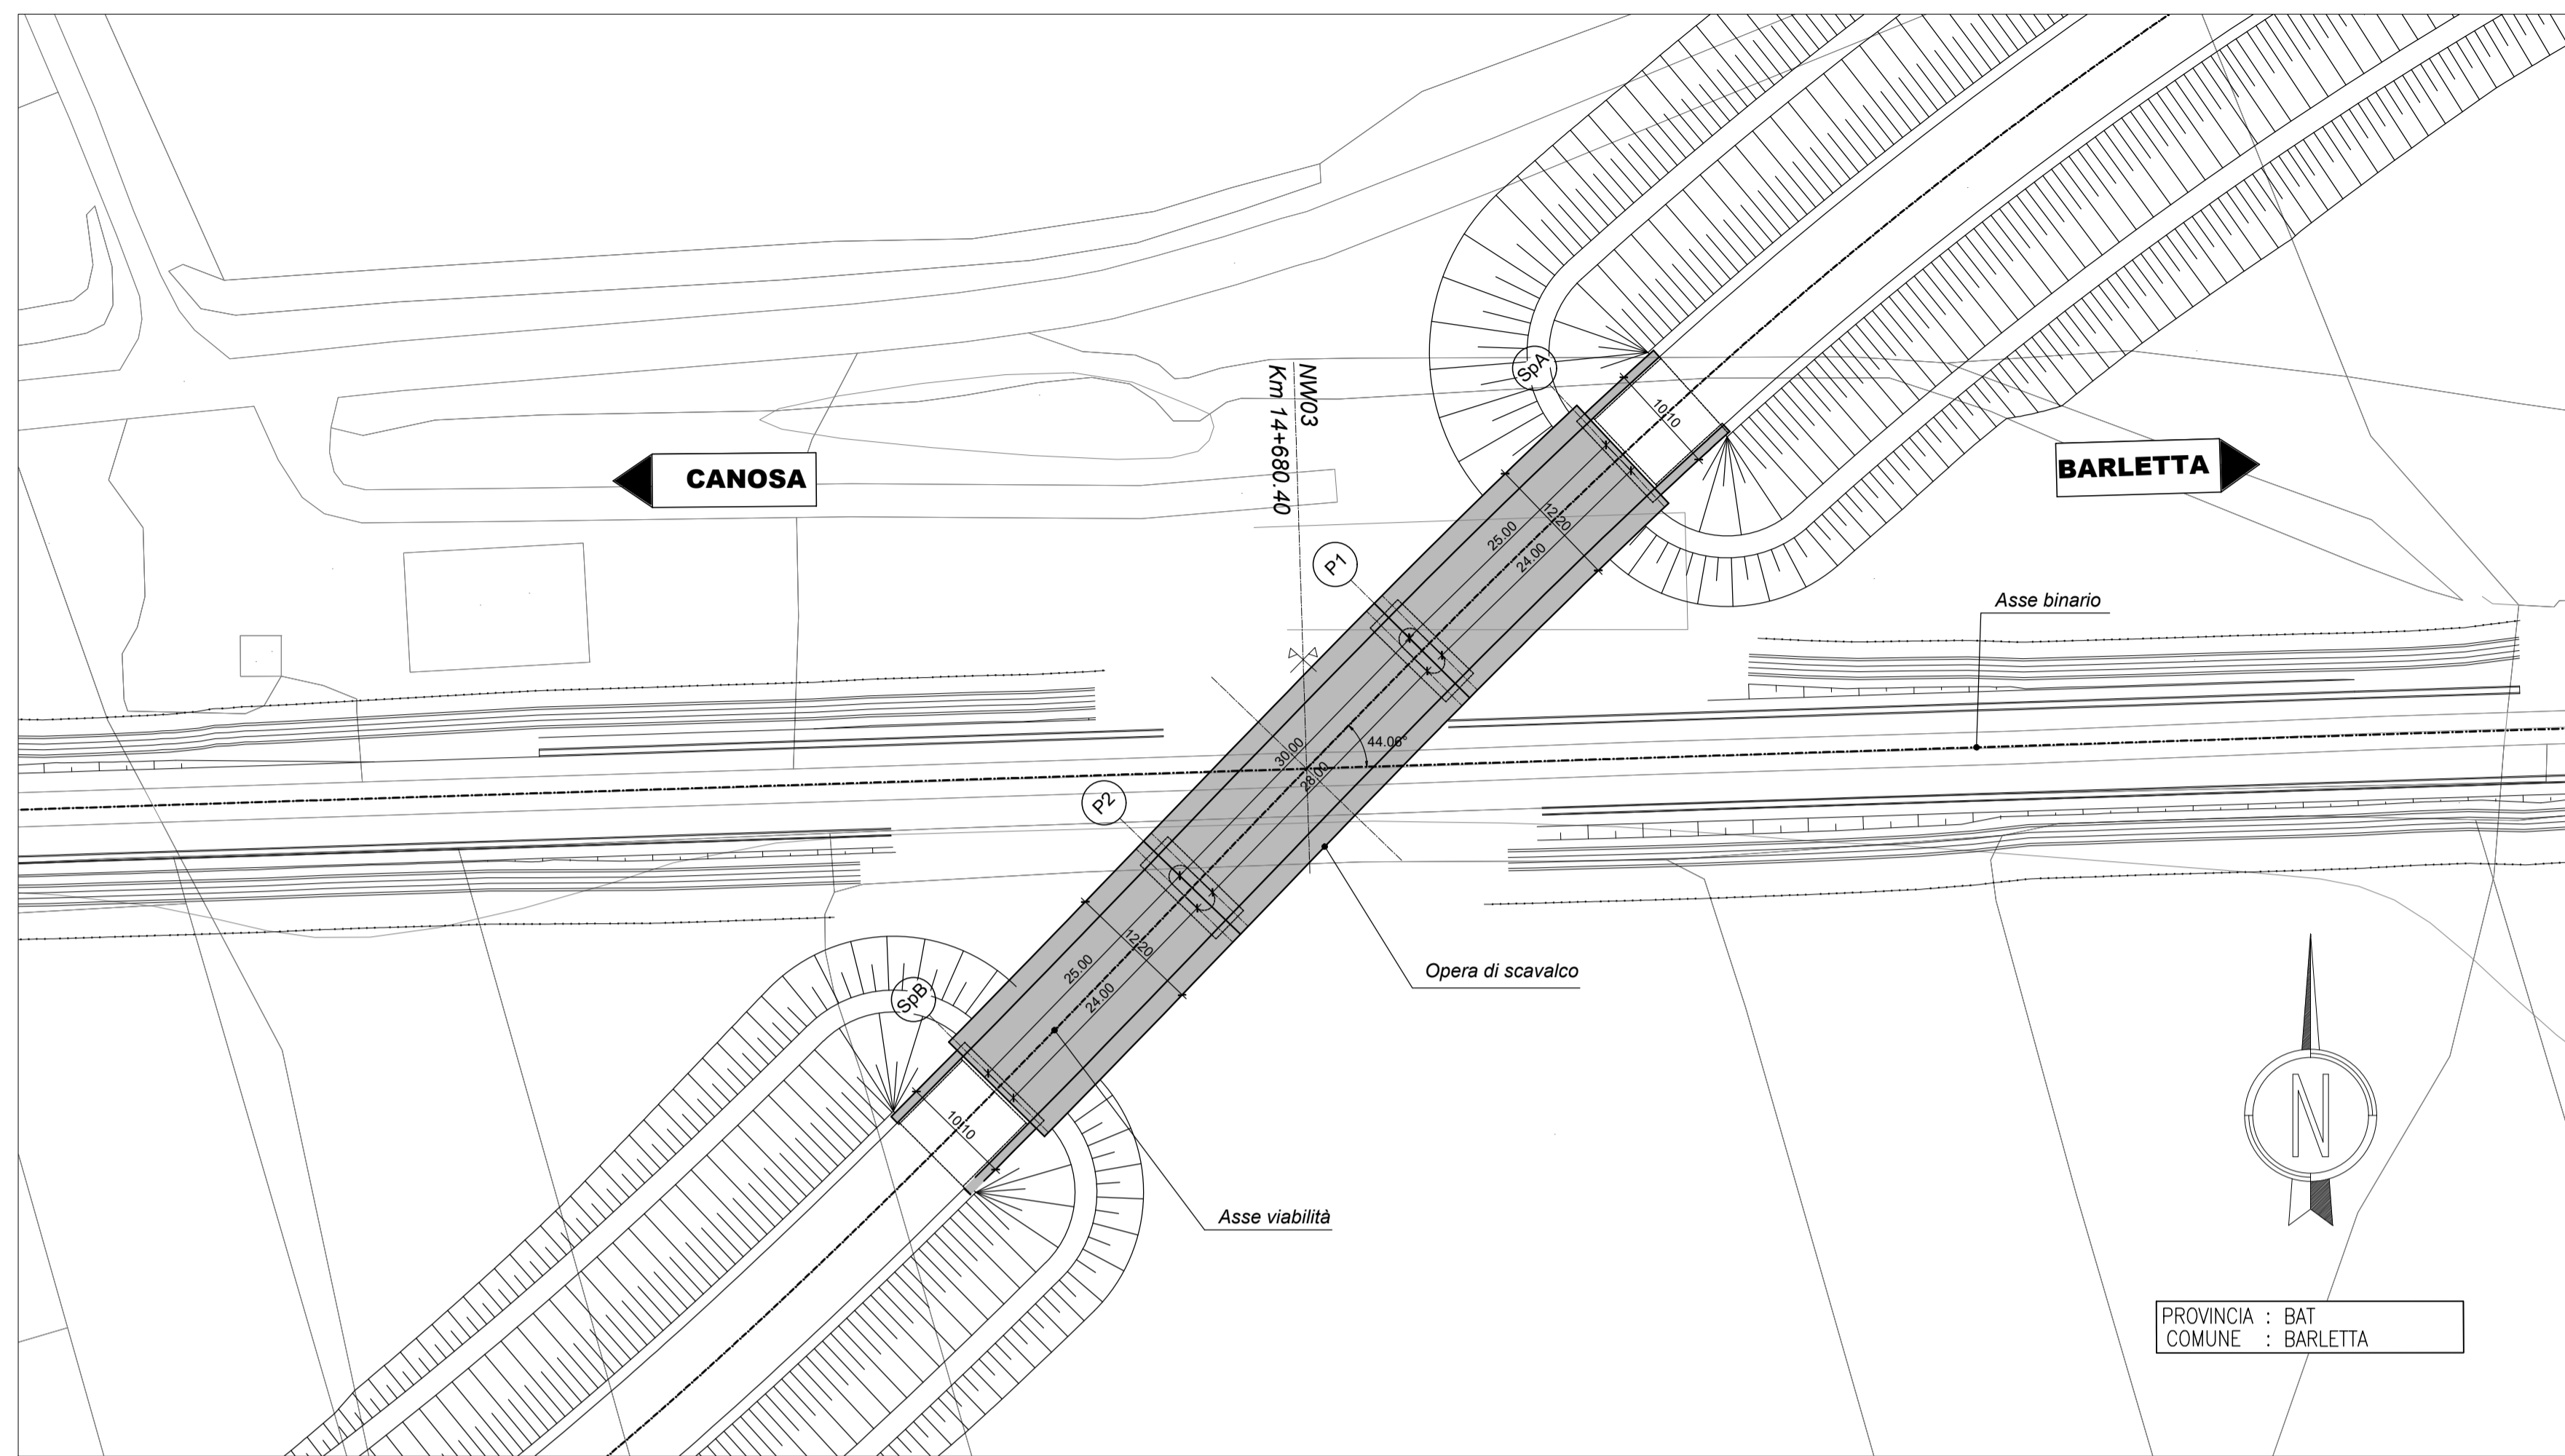


NW03 - SEZIONE TRASVERSALE A-A  
(IN RETTO A VIABILITA')

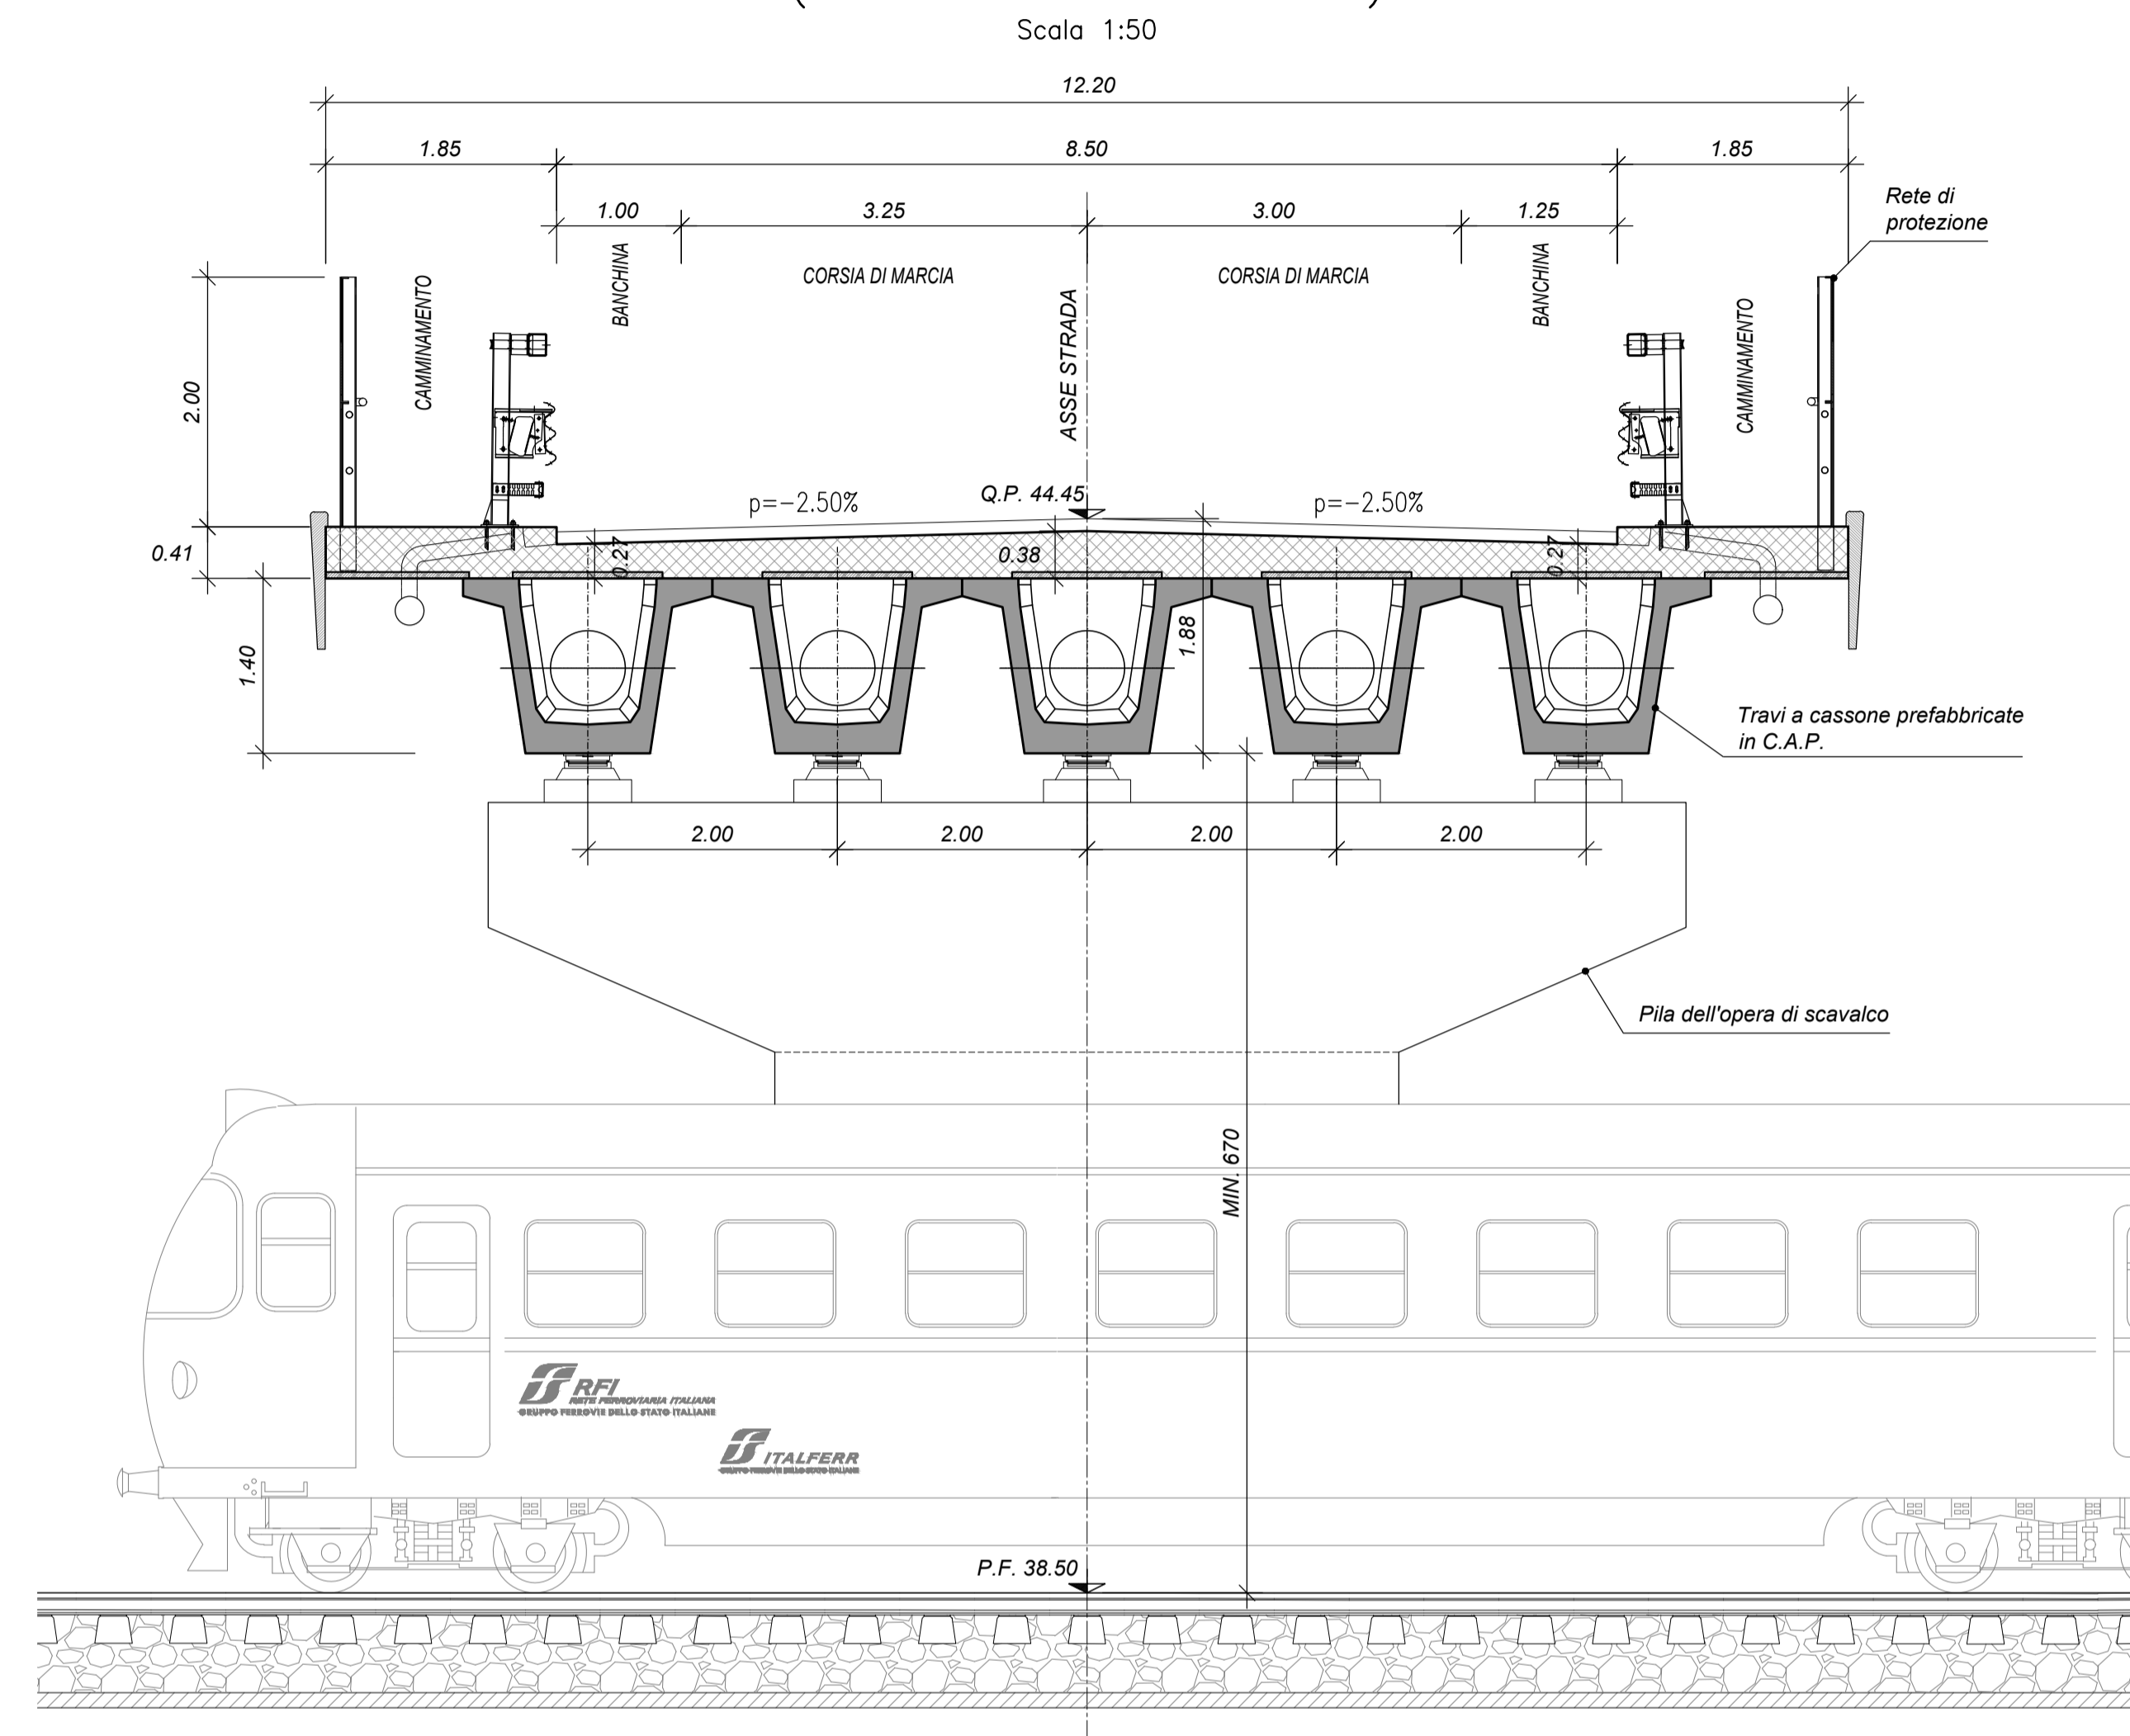

NW03 - SEZIONE LONGITUDINALE B-B  
Scala 1:200

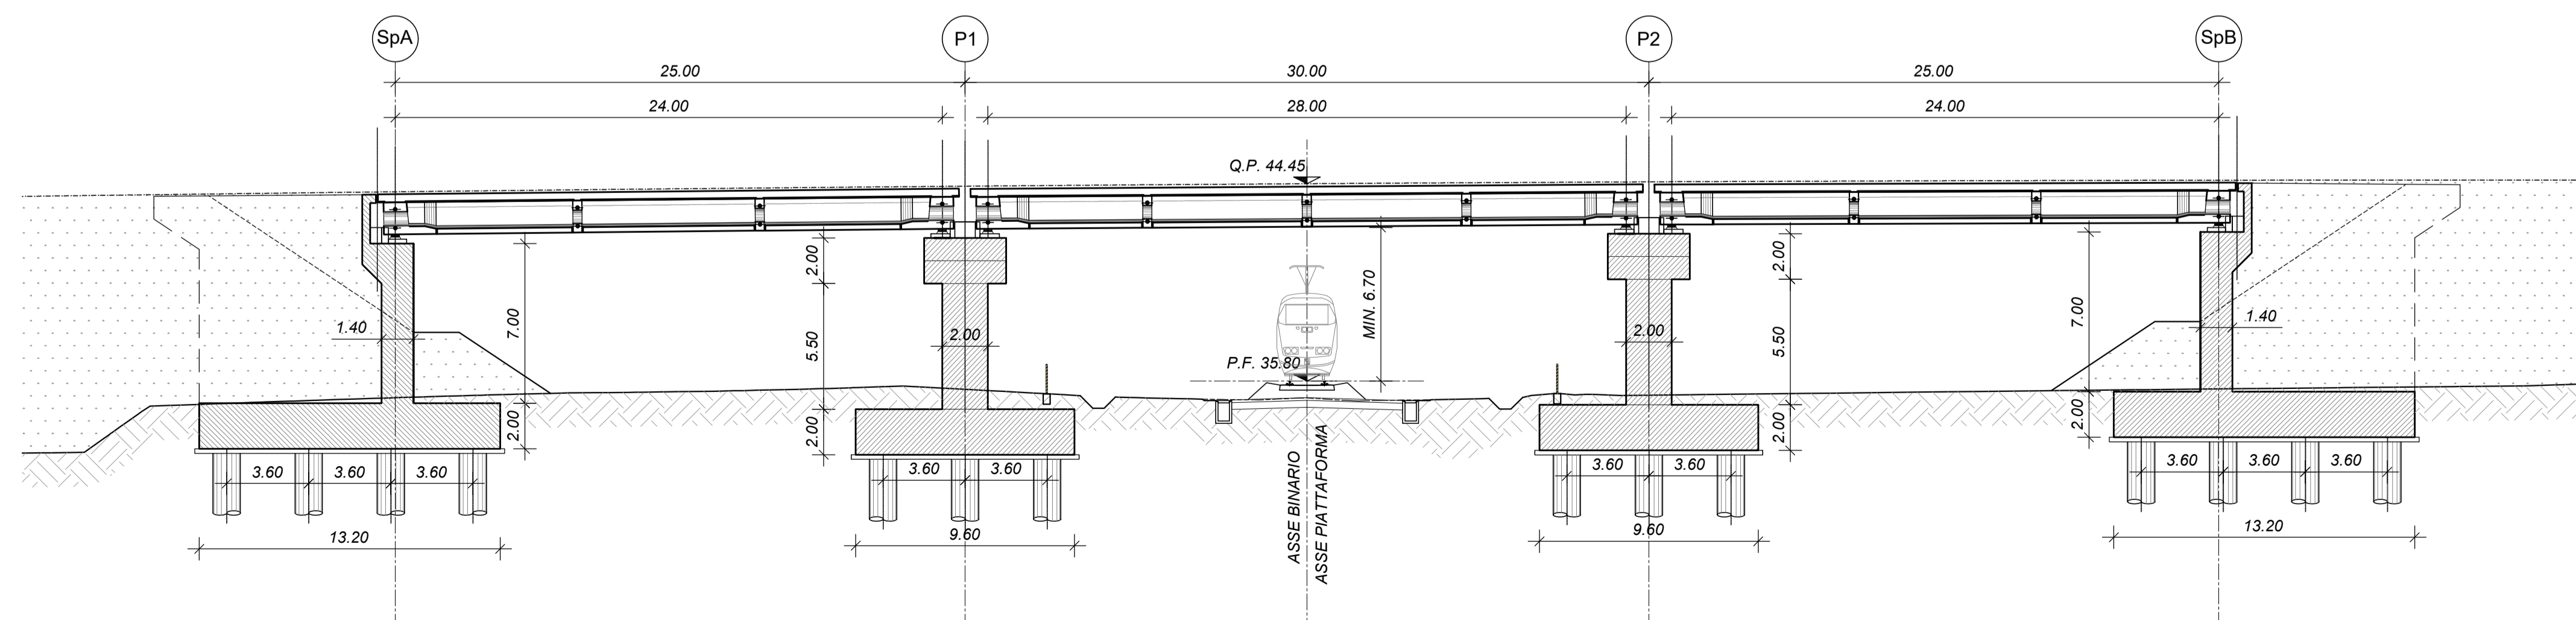

KEYPLAN

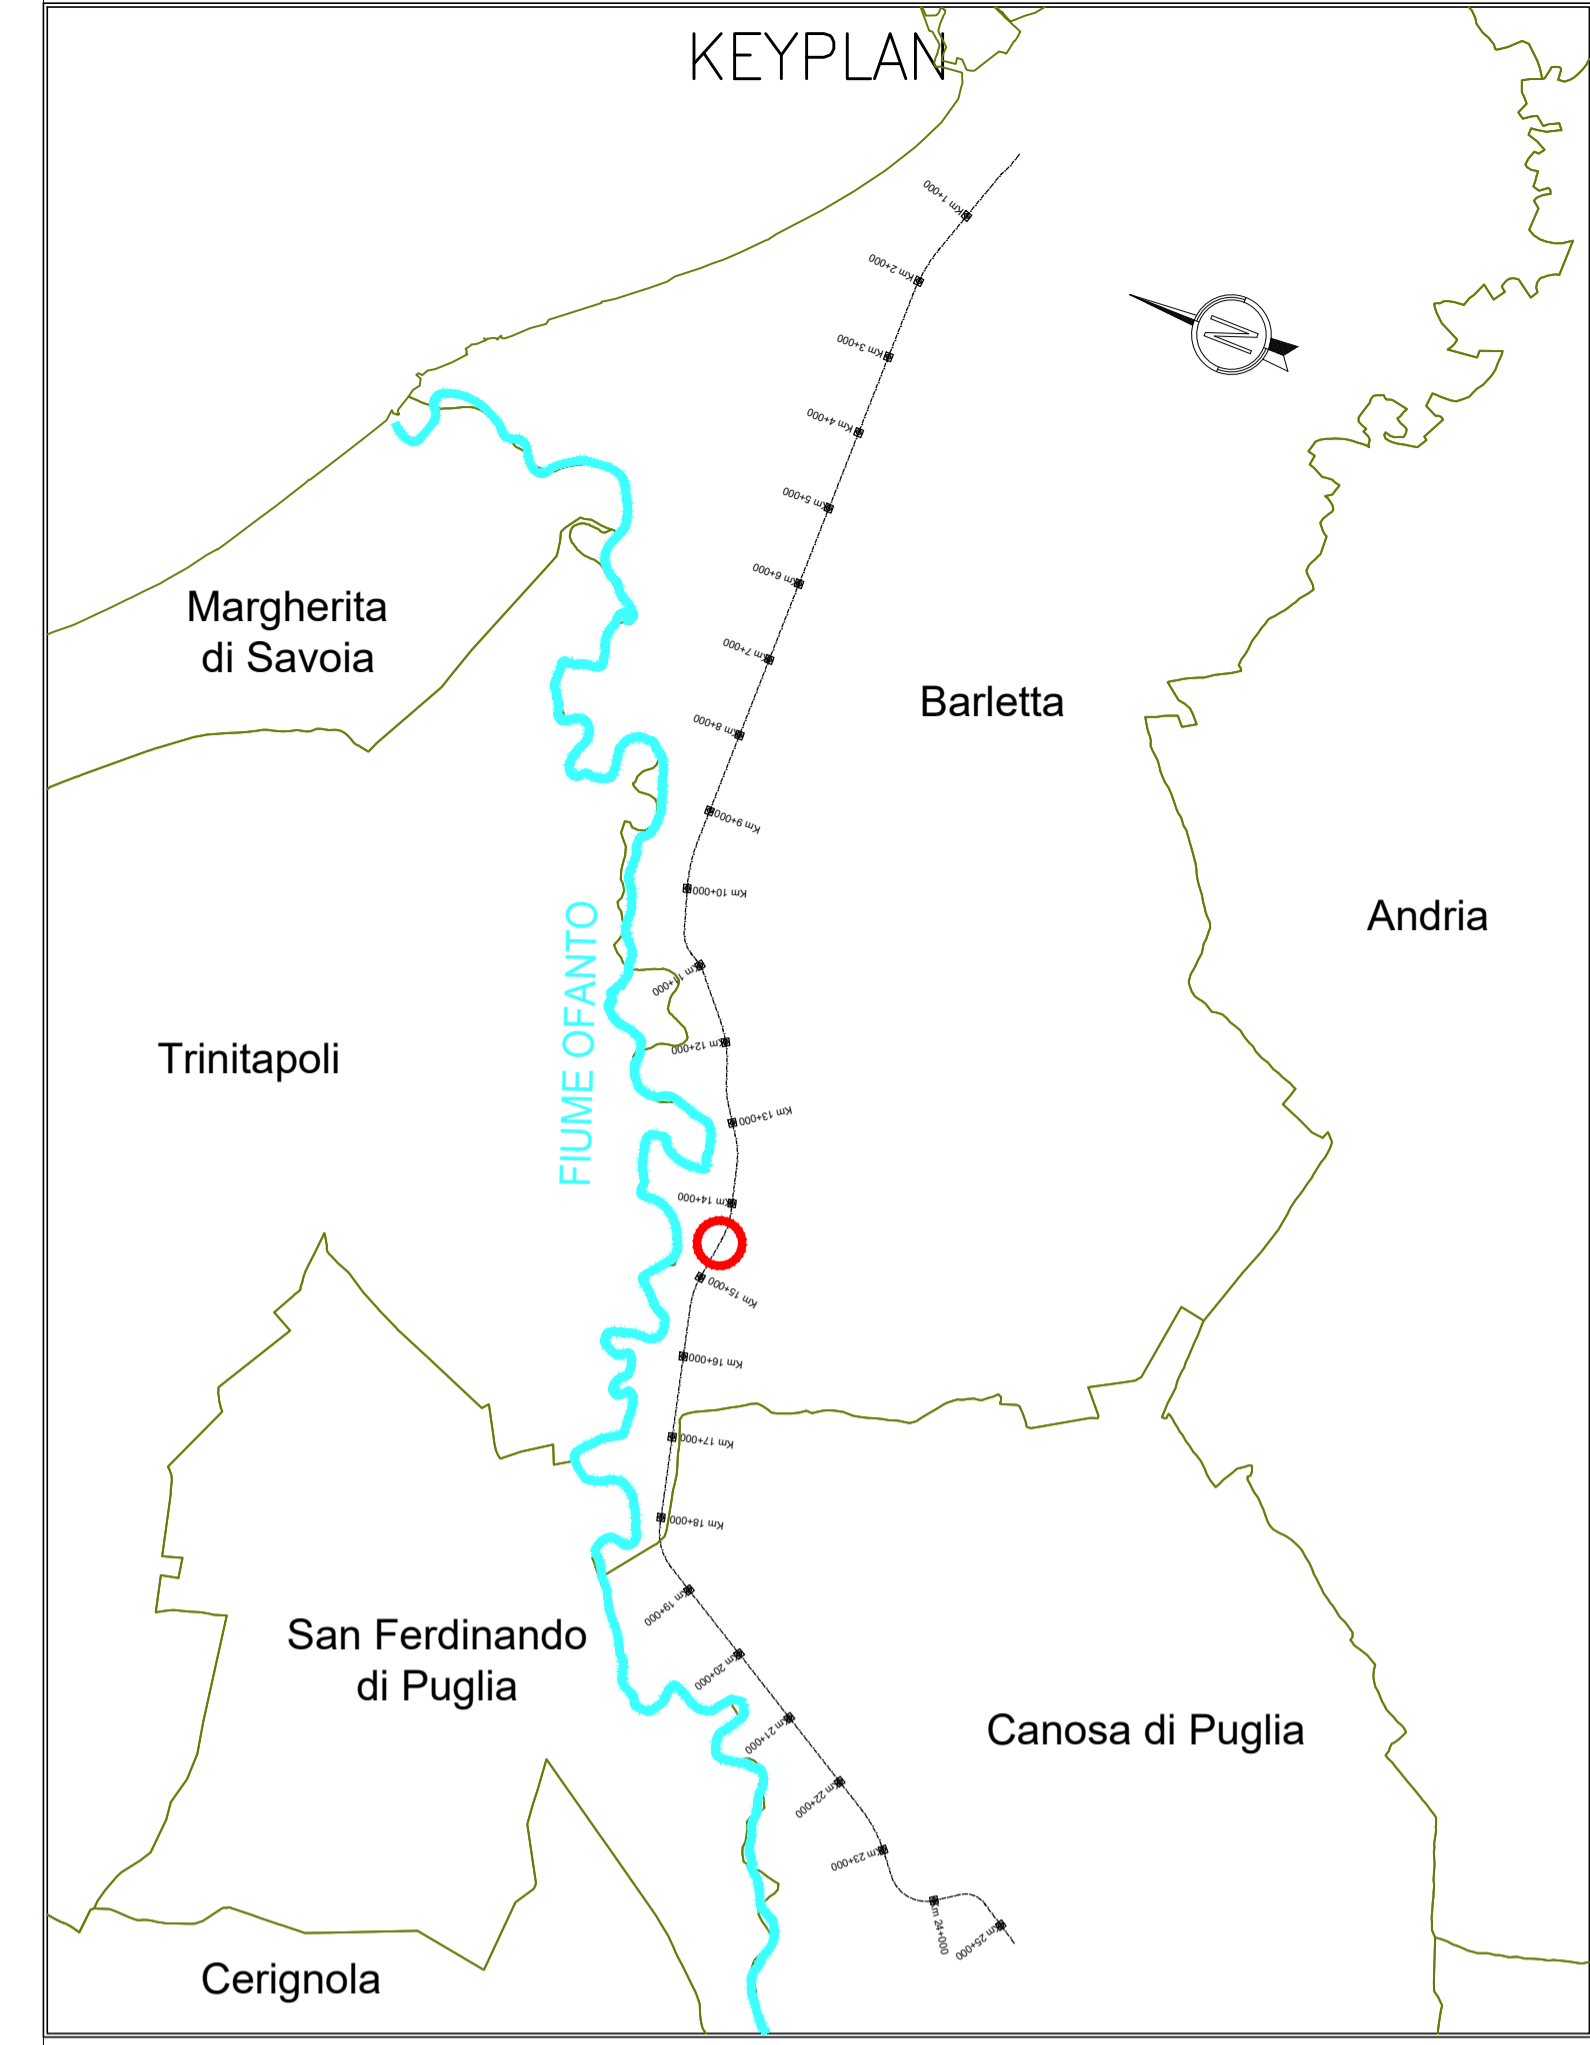

COMMITTENTE:  
**R.F.I.**  
RETE FERROVIARIA ITALIANA  
GRUPPO FERROVIE DELLO STATO ITALIANE

PROGETTAZIONE:  
**ITALFERRA**  
GRUPPO FERROVIE DELLO STATO ITALIANE

U.O. COORDINAMENTO NO CAPTIVE E INGEGNERIA DI SISTEMA  
**PROGETTO DI FATTIBILITÀ TECNICO ECONOMICA**  
**POTENZIAMENTO ED ELETRIFICAZIONE DELLA LINEA  
 BARLETTA-CANOSA DI PUGLIA**

CAVALCAFERROVIA NW03 - PLANIMETRIA E SEZIONI

SCALA:  
VARIE

COMMESSA	LOTTO	FASE	ENTE	TIPO DOC.	OPERA/DISCIPLINA	PROGR.	REV.
I A 6 C	0 0	F	1 0	P Z	N W 0 3 0 0	0 0 1	B

Rev.	Descrizione	Redatto	Data	Verificato	Data	Approvato	Data	Autorizzato Data
A	Emissione esecutiva	A. RESEMINI	Mag 2020	S. PAOLONI	Mag 2020	T. PAOLETTI	Mag 2020	L. BERARDI Set 2020
B	Emissione esecutiva	A. RESEMINI	Set 2020	S. PAOLONI	Set 2020	T. PAOLETTI	Set 2020	