
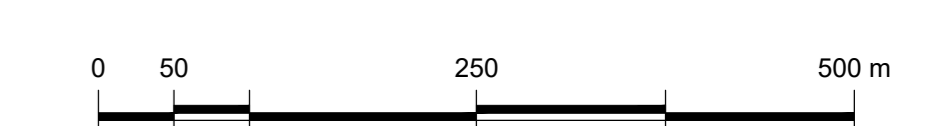


TAVOLA 3 - CARTA DELLA VISUALITA'



TAVOLA 4 - CARTA DELLA VISUALITA'

- LEGENDA**
- TRACCIATO DI PROGETTO**
- Tracciato ferroviario e nuova viabilità
  - Aree di cantiere
  - Canali idraulici
- PERCETTORI**
- PERCETTORI ISOLATI: Edifici dai quali è potenzialmente visibile la linea ferroviaria e la viabilità a corollario
  - TRATTI DI PERCEZIONE DINAMICA: Tratti di viabilità da cui si percepisce dinamicamente il paesaggio
- DETRATTORI DELLA QUALITA' DEL PAESAGGIO**
- IMPIANTI, EDIFICIO E COMPLESSI INDUSTRIALI: Elementi che detraggono qualità al paesaggio percepito
- PERCEZIONE POTENZIALE DELLE INFRASTRUTTURE LINEARI**
- CLASSIFICAZIONE**
- NULLO O MOLTO POCO RILEVANTE: Tratti prevalentemente a raso, modestamente rilevati rispetto al piano di campagna. Altezza in rilievo normalmente associata e non emergenti sugli elementi che popolano le visuali percepite
  - POCO RILEVANTE: Tratti mediamente rilevati rispetto al piano di campagna, rilievo basso. Altezza in rilievo normalmente associata ed emergenti sugli elementi che popolano le visuali percepite
  - MEDIAMENTE RILEVANTE: Tratti in rilievo rispetto al piano di campagna. Altezza in rilievo emergenti sugli elementi che popolano le visuali percepite
  - RILEVANTE: Tratti in rilievo alto rispetto al piano di campagna. Altezza in rilievo emergenti sugli elementi che popolano le visuali percepite

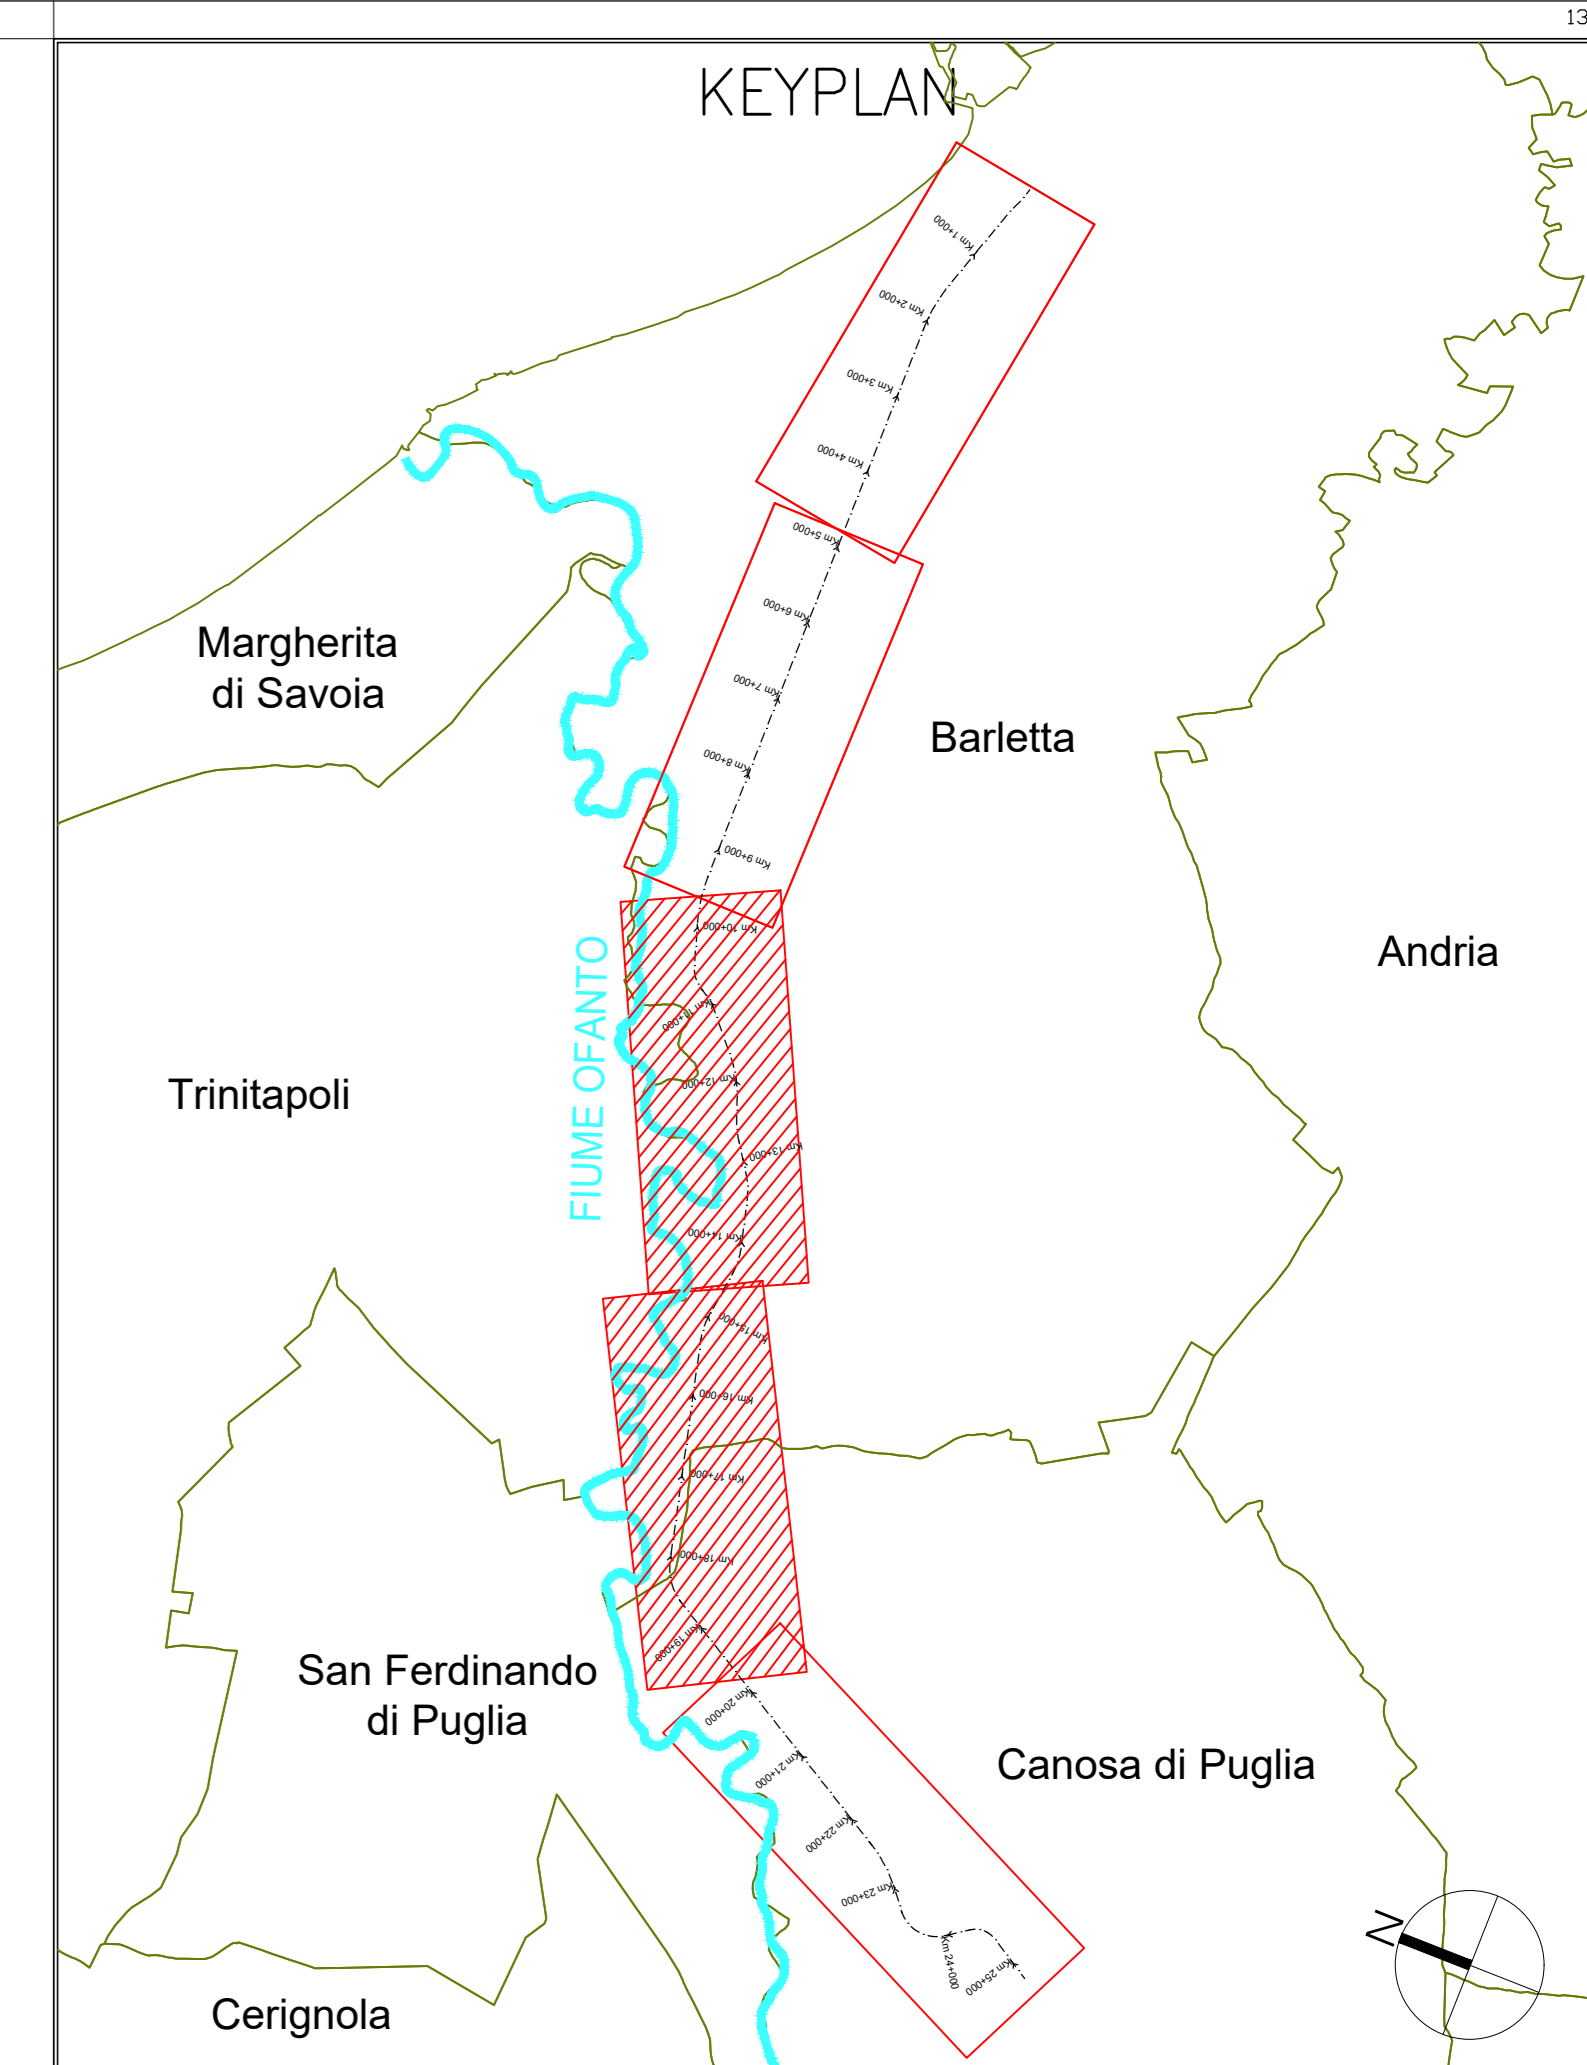

COMMITTENTE: **RFI** - FERRE FERROVIARIE ITALIANE - GRUPPO FERROVIE DELLO STATO ITALIANE

PROGETTAZIONE: **ITALFERR** - GRUPPO FERROVIE DELLO STATO ITALIANE

DIREZIONE TECNICA  
 U.O. ARCHITETTURA, AMBIENTE E TERRITORIO  
 S.O. AMBIENTE  
 PROGETTO DI FATTIBILITA' TECNICA ECONOMICA

**POTENZIAMENTO ED ELETTRIFICAZIONE DELLA LINEA BARLETTA-CANOSA DI PUGLIA**

Studio di impatto ambientale  
 Carta della visualità 2/3

SCALA: 1:5.000

COMMESSA	LOTTO	FASE	ENTE	TIPO DOC.	OPER./DISCIPLINA	PROGR.	REV.
IA6C	00	F	22	N5	SA0001	014	A

Rev.	Descrizione	Redatto	Data	Verificato	Data	Approvato	Data	Autorizzato	Data
A	EMISSIONE DEFINITIVA	MSE	maggio 2021	F. Demetrio	maggio 2021	T. Piccoli	maggio 2021	C. Esposito	maggio 2021

File: IA6C00F22NSA0001014A.dwg