

**LEGENDA**

**TRACCIATO DI PROGETTO**


- Tracciato ferroviario e nuova viabilità
- Aree di cantiere
- Canali idraulici

**PROBLEMATICHE AMBIENTALI**

**AMBITO DI INTERESSE**

- Ambiti di intervento

**PAESAGGIO AMBIENTALE**

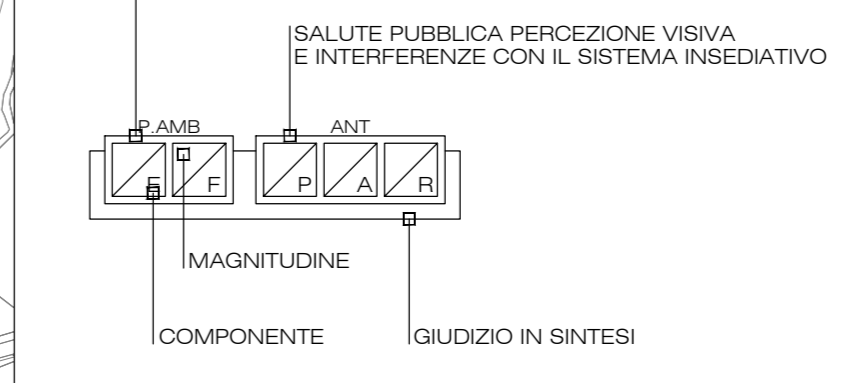

**COMPONENTI AMBIENTALI E DELLA STRUTTURA FISICA DEL PAESAGGIO**

- E** Ecosistema: vegetazione flora e fauna
- F** Ambiente fisico: suolo - sottosuolo - acque

**COMPONENTI ANTROPICHE**

- P** Paesaggio percepito
- A** Interferenze con il sistema insediativo: uso del suolo (insediamenti rurali e urbani - viabilità)
- R** Inquinamenti e disturbi: rumore - vibrazioni - inquinamento atmosferico

**MAGNITUDINE - LIVELLO DI CRITICITÀ**

- Trascurabile
- Basso
- Medio basso
- Medio
- Medio alto
- Alto

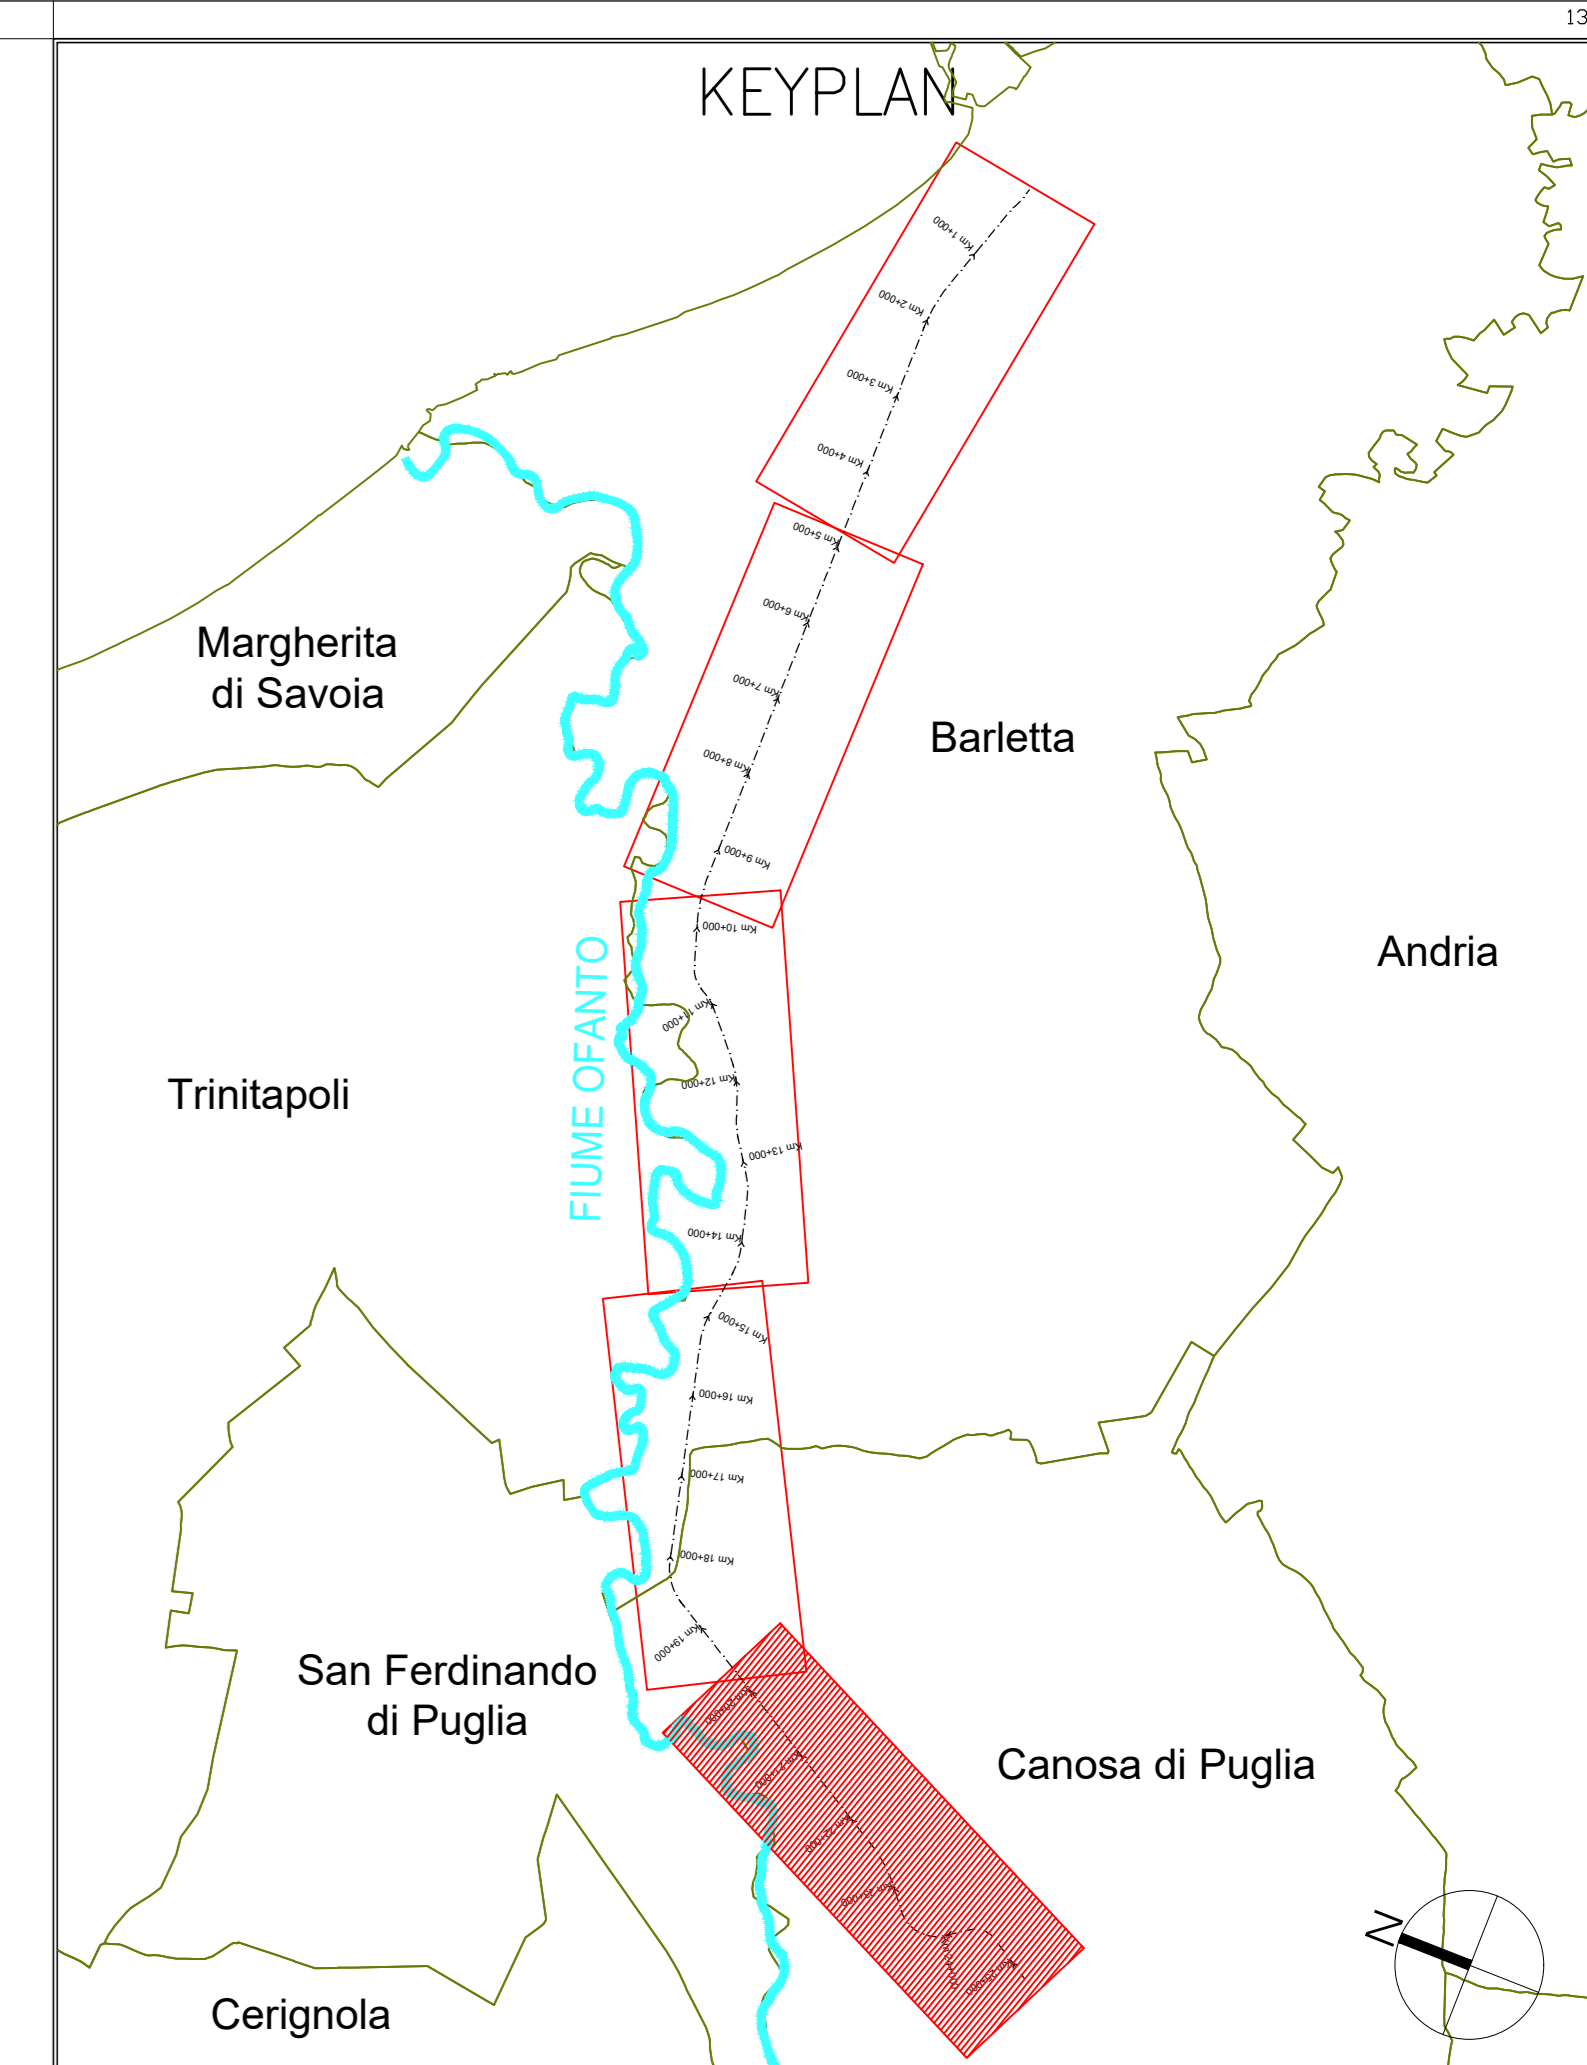


TAVOLA 3 - SINTESI DELLE PROBLEMATICHE AMBIENTALI RELATIVE AGLI INTERVENTI NV04 E SSE



COMMITTENTE:

PROGETTAZIONE:

**DIREZIONE TECNICA**  
**U.O. ARCHITETTURA, AMBIENTE E TERRITORIO**  
**S.O. AMBIENTE**  
**PROGETTO DI FATTIBILITA' TECNICA ECONOMICA**

**POTENZIAMENTO ED ELETTRIFICAZIONE DELLA LINEA BARLETTA-CANOSA DI PUGLIA**

**Studio di impatto ambientale**  
 Carta di sintesi delle problematiche ambientali 2/2

SCALA: 1: 5.000

COMMESSA LOTTO FASE ENTE TIPO DOC. OPERA/DISCIPLINA PROGR. REV.  
 I A 6 C 0 0 F 2 2 N 5 S A 0 0 0 1 0 1 7 A

Rev.	Descrizione	Redatto	Data	Verificato	Data	Approvato	Data	Autorizzato	Data
A	EMISSIONE DEFINITIVA	MSE	17 maggio 2021	F. Demetrio	17 maggio 2021	T. Piccoli	17 maggio 2021	C. Enigoni	17 maggio 2021

File: IA6C00F22NSA0001017A.dwg In. Elab.: