




TRATTO 6

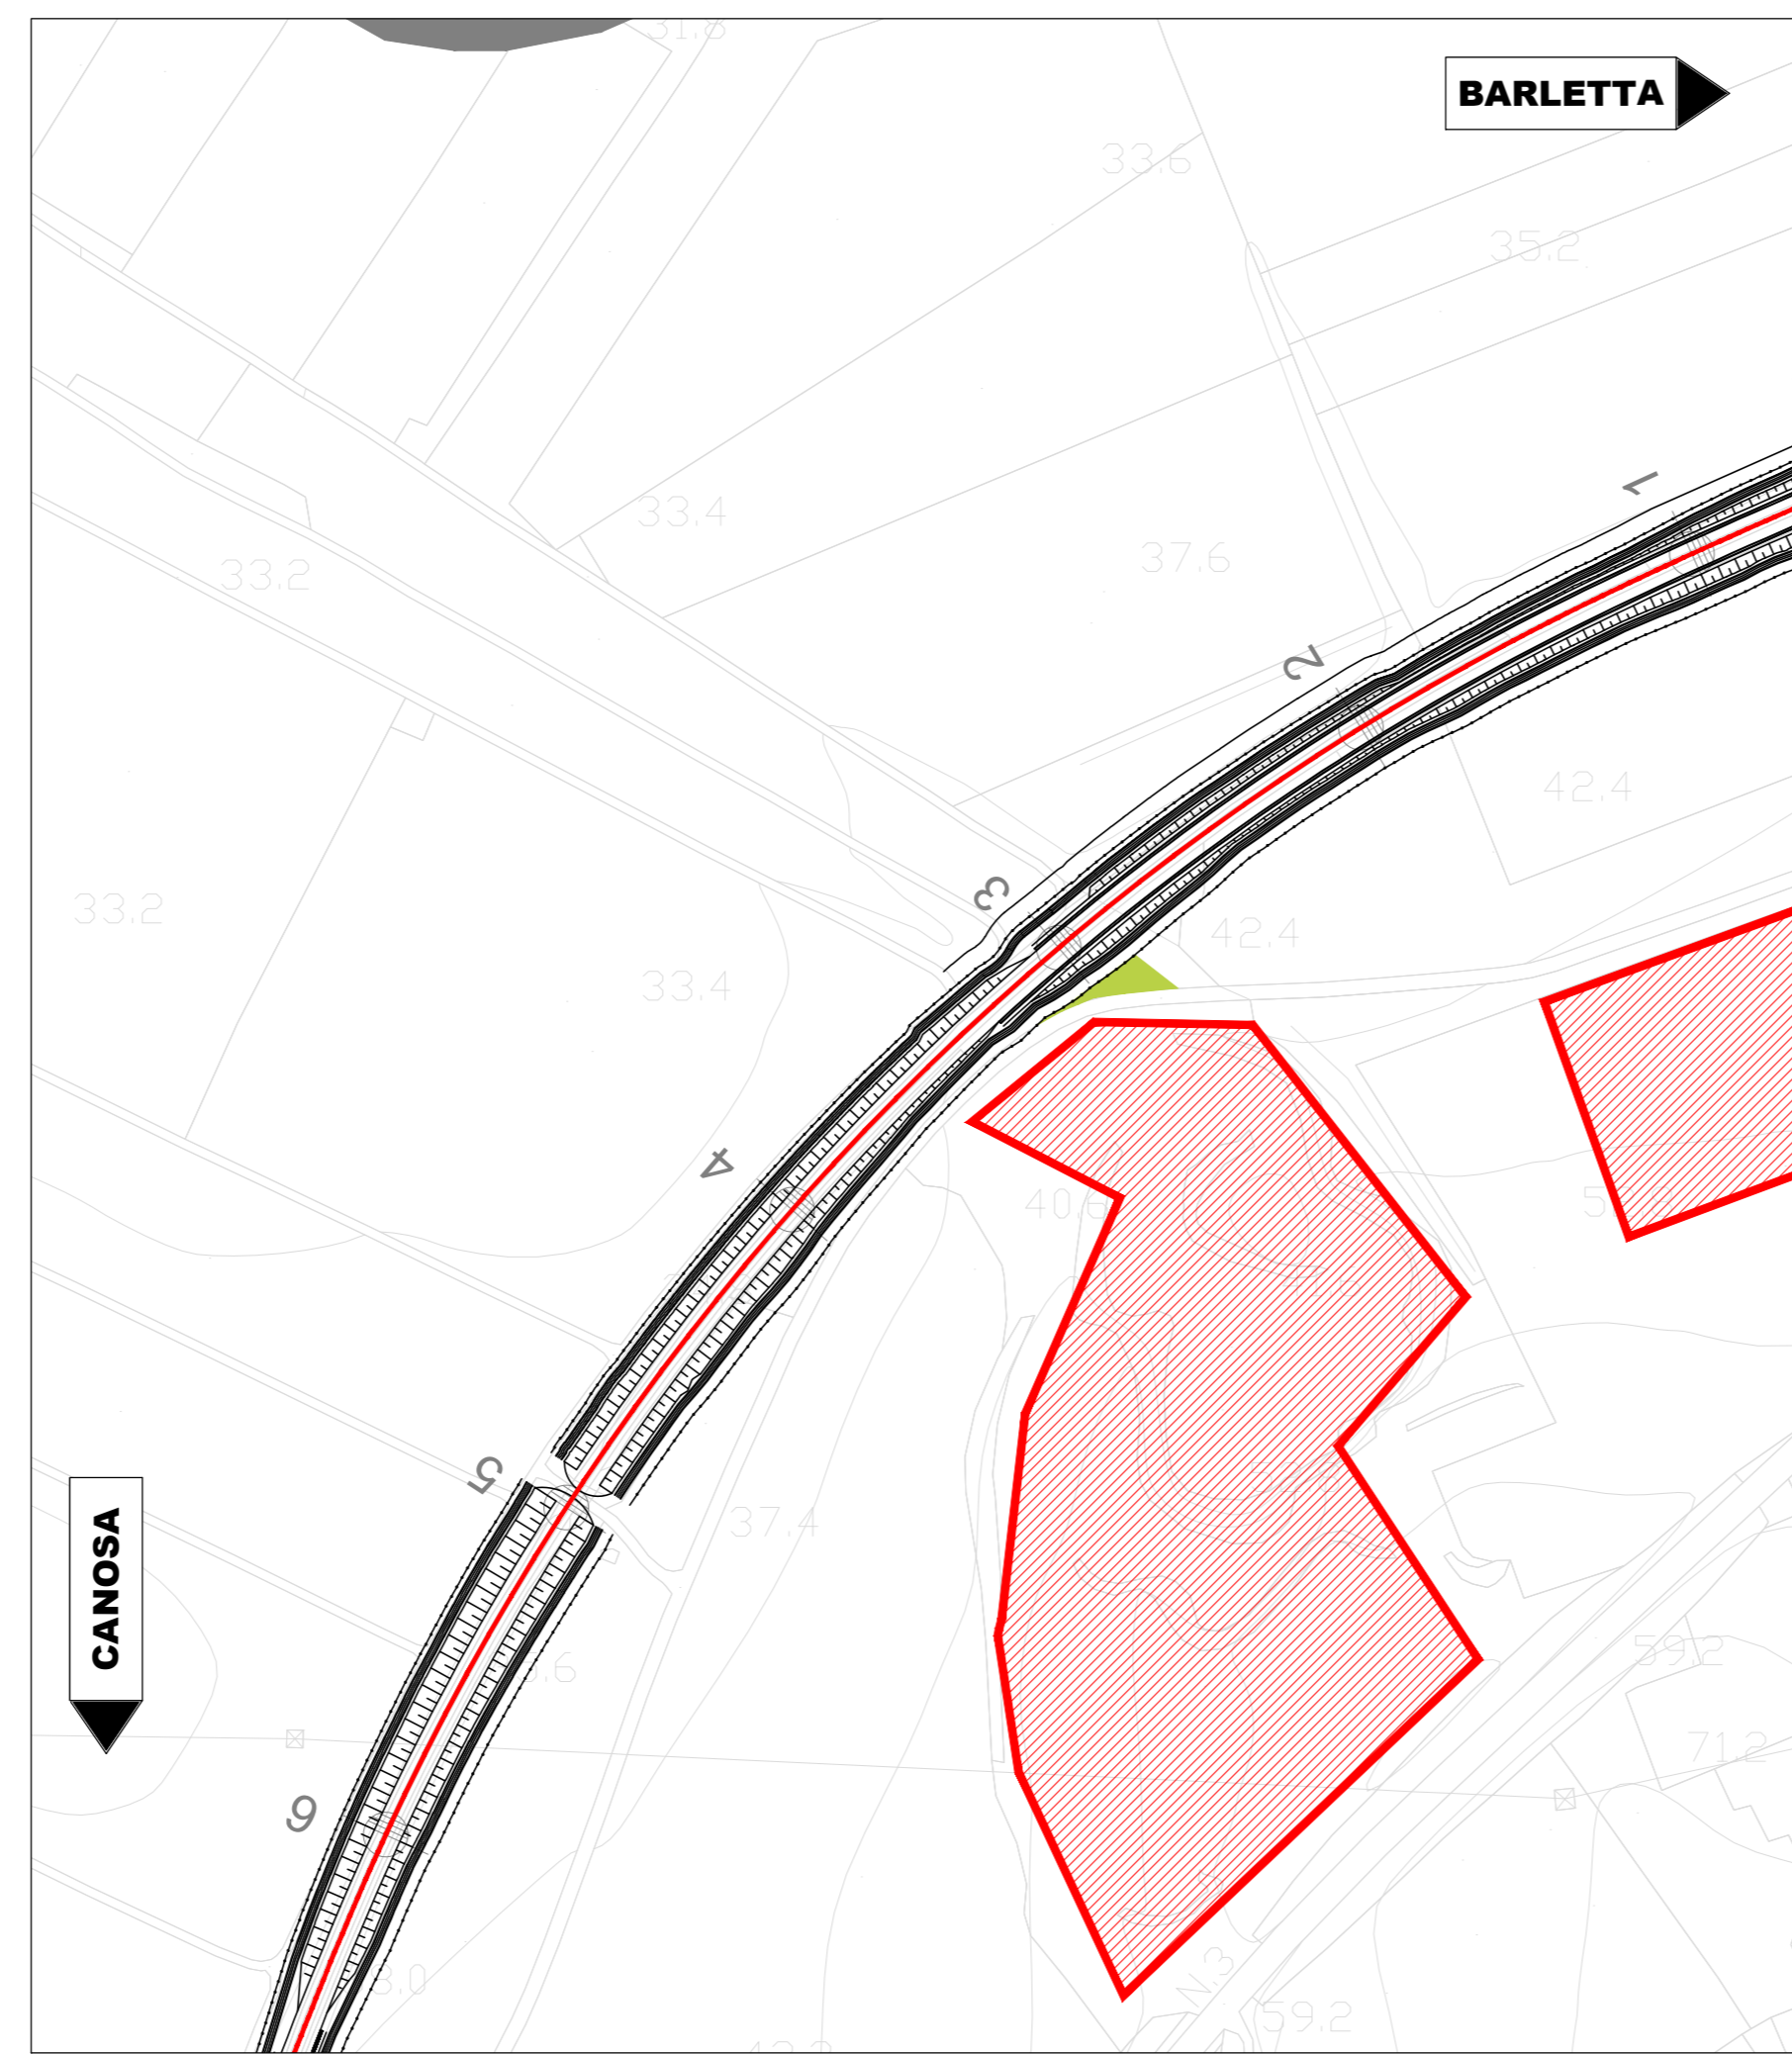

TRATTO 7

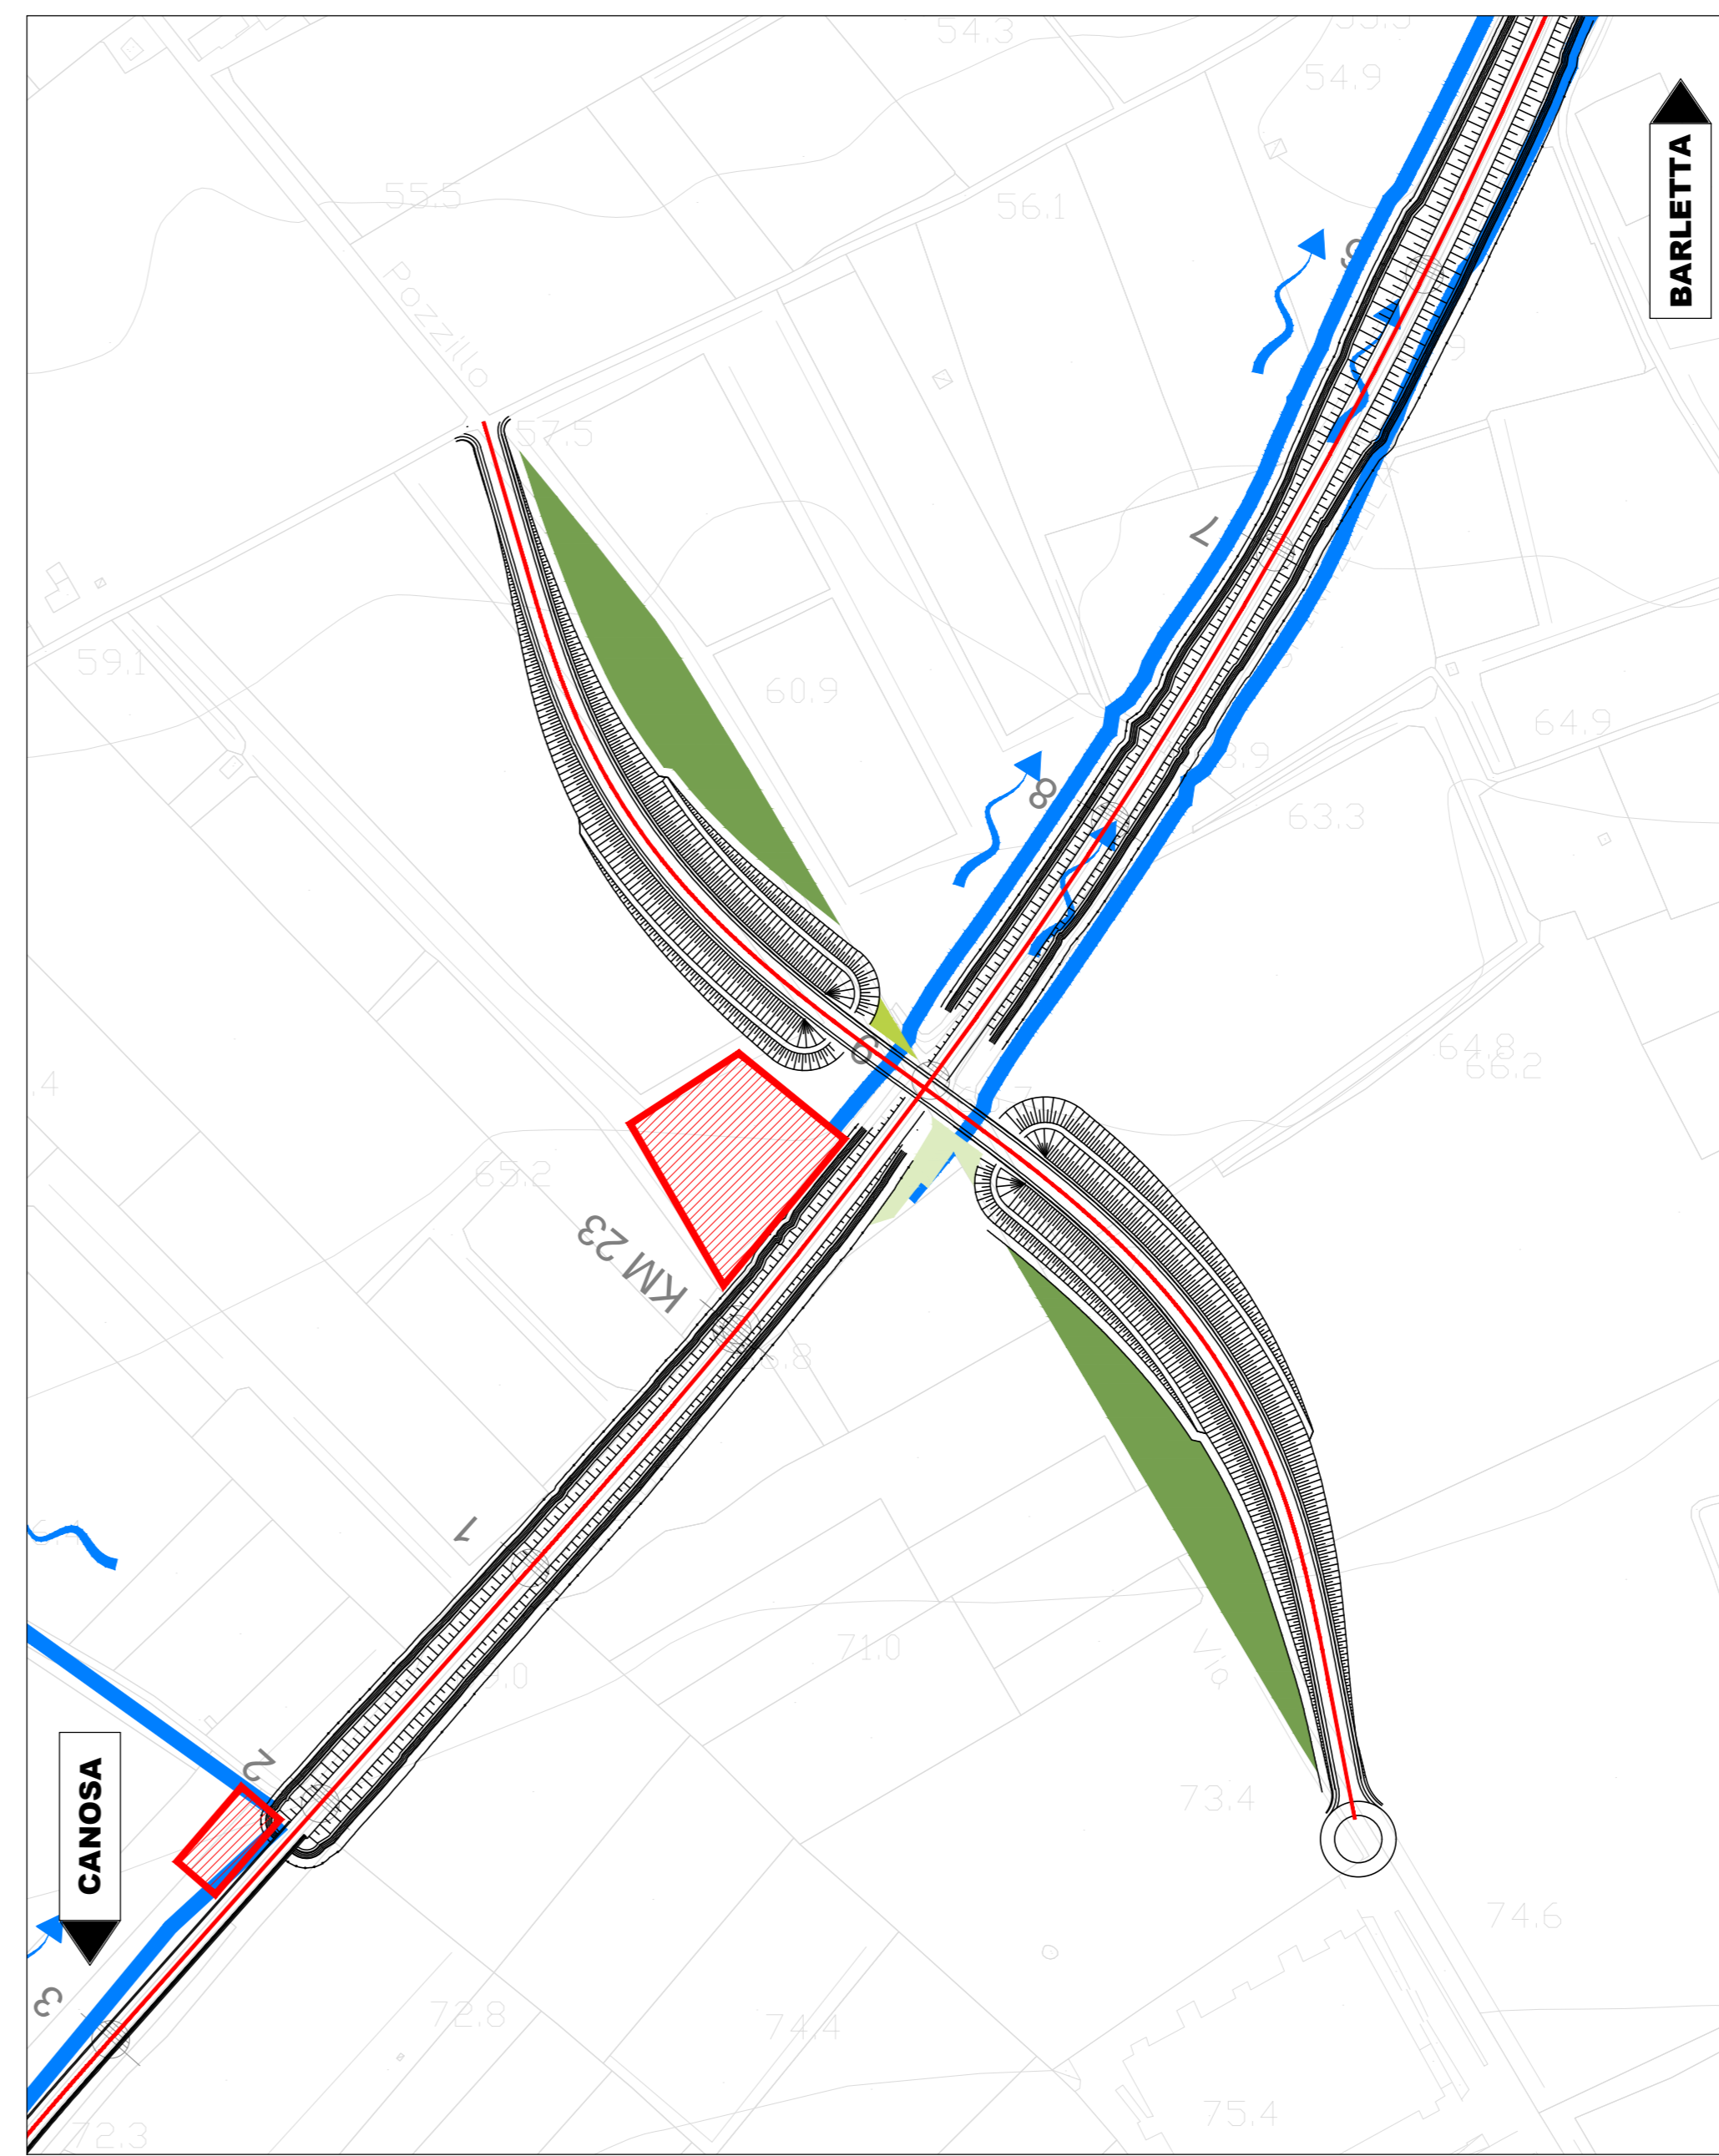

TRATTO 8

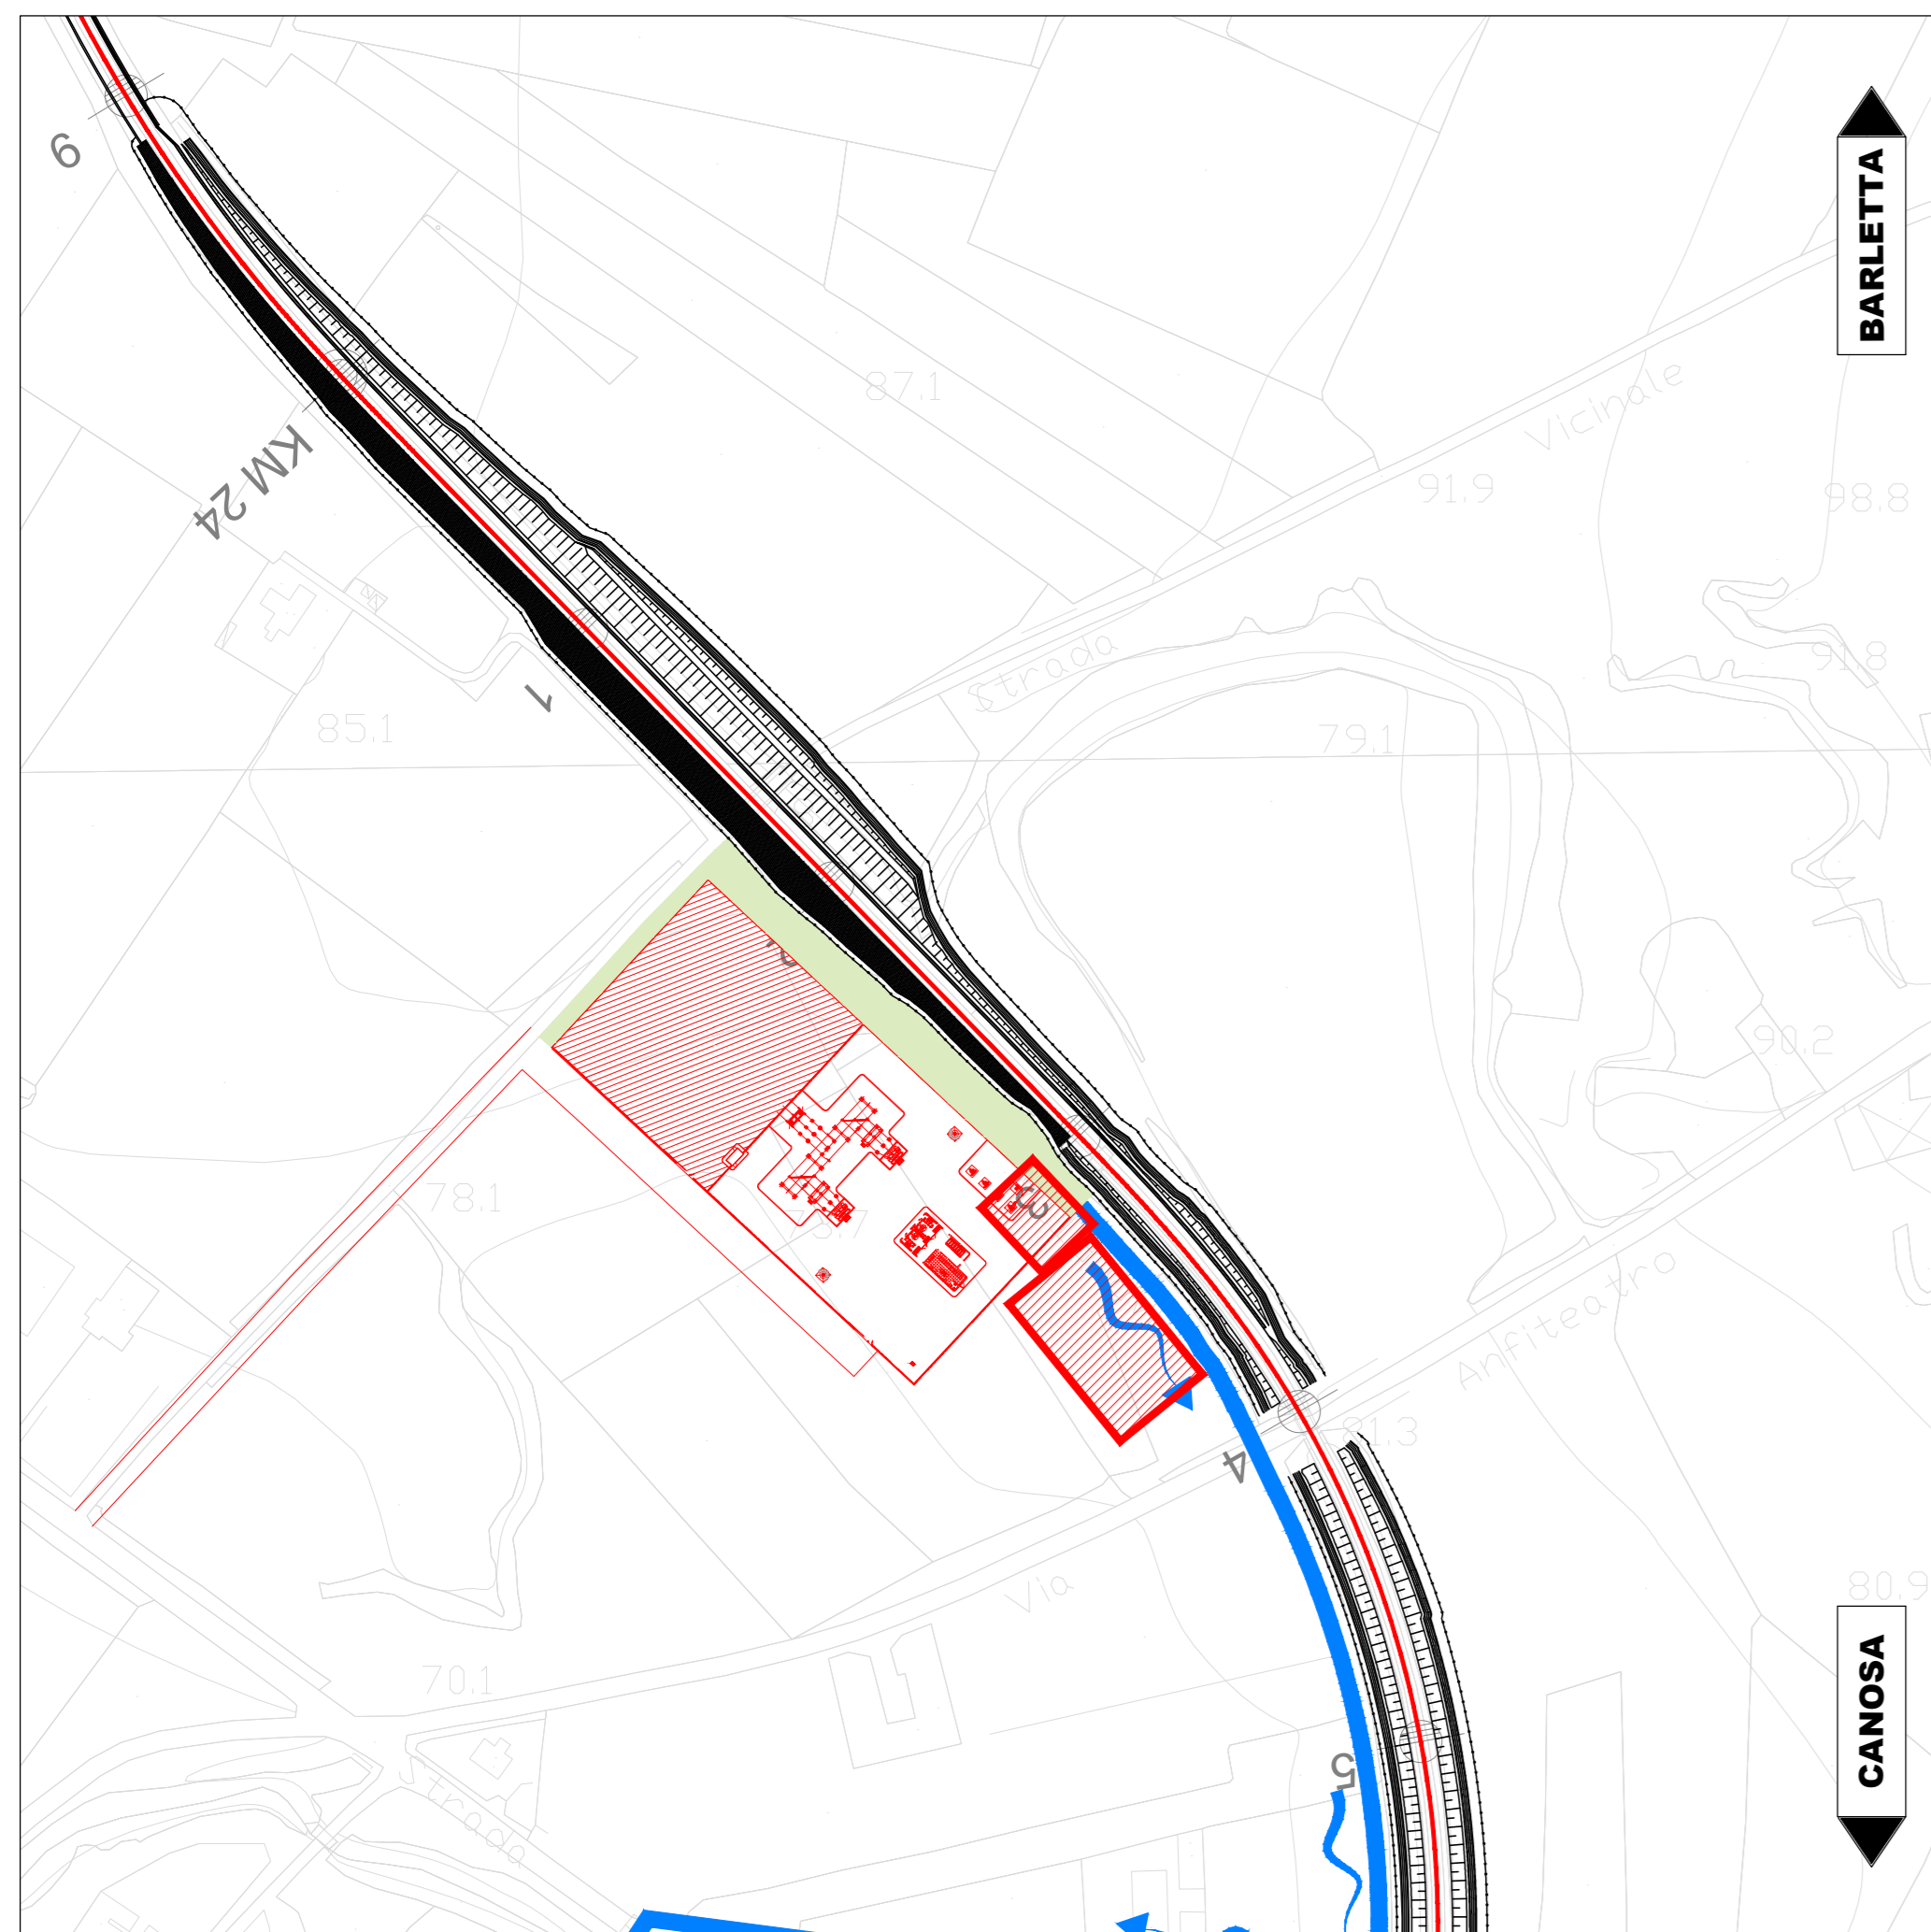

TRATTO 9

LEGENDA


INTERVENTI DI MITIGAZIONE E COMPENSAZIONE

- Limite d'intervento delle opere a verde
- Inerbimento
- MAA - Macchia arborea arbustiva
- SM - Siepe mista

TRACCIATO DI PROGETTO

- Tracciato ferroviario e nuova viabilità
- Ripristino aree di cantiere
- Canali idraulici

KEY PLAN

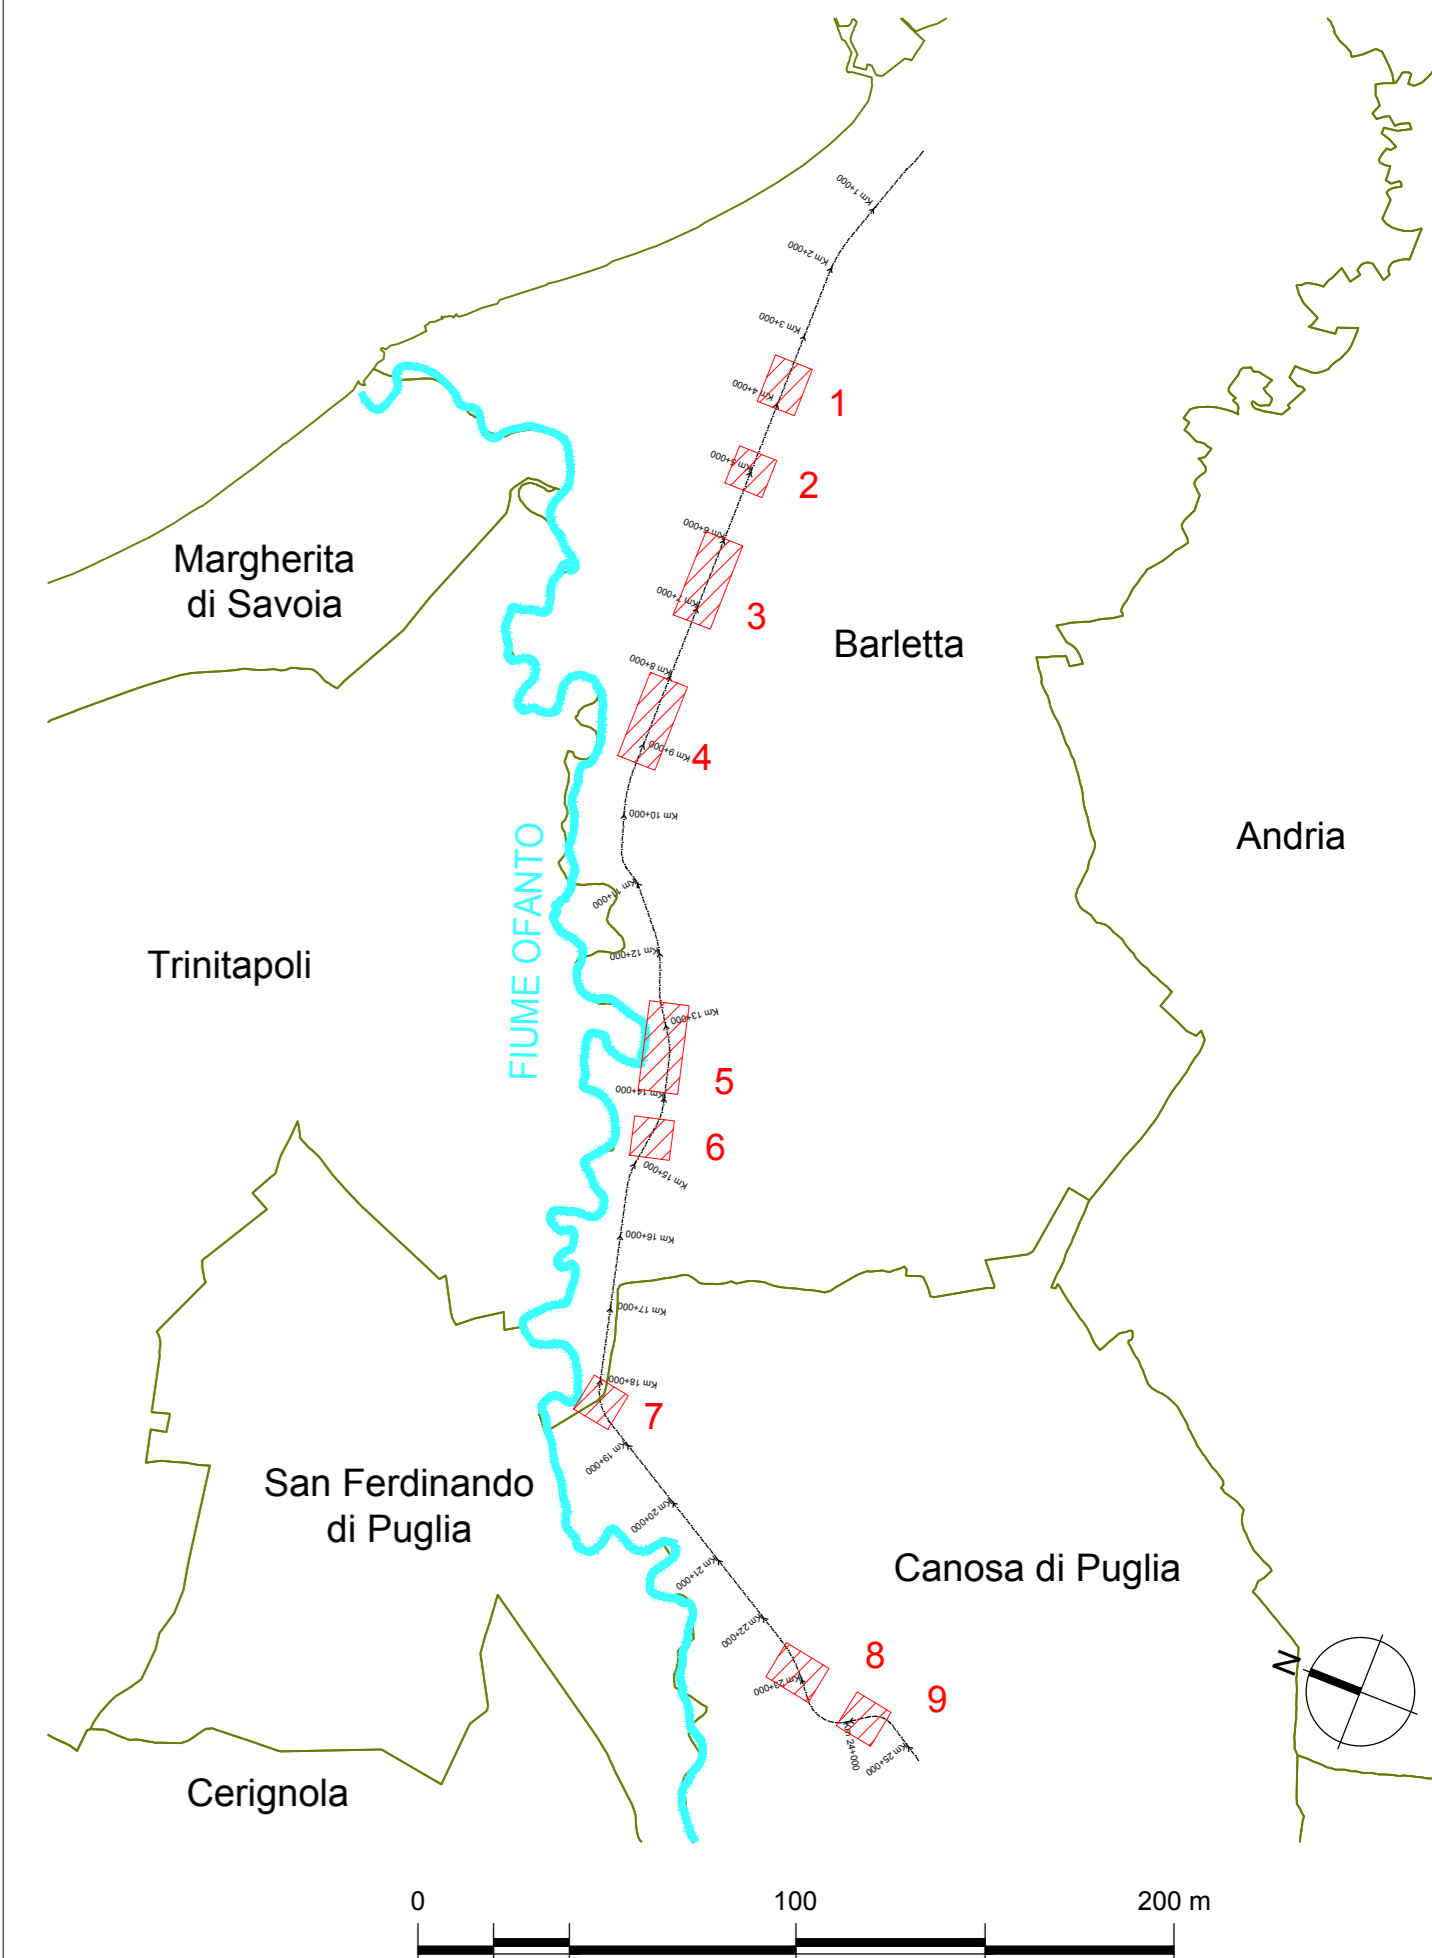

COMMITTENTE:



PROGETTAZIONE:



DIREZIONE TECNICA

U.O. ARCHITETTURA, AMBIENTE E TERRITORIO
S.O. AMBIENTE

PROGETTO DI FATTIBILITA' TECNICA ECONOMICA

POTENZIAMENTO ED ELETRIFICAZIONE DELLA LINEA
BARLETTA-CANOSA DI PUGLIA

Studio di impatto ambientale

Carta di sintesi e localizzazione misure di mitigazione 3/3

SCALA:

1:2.000

COMMESSA LOTTO FASE ENTE TIPO DOC. OPERA/DISCIPLINA Progr. REV.

I A 6 C 0 0 F 2 2 N 6 SA 0 0 0 1 0 0 3 A

Rev.	Descrizione	Redatto	Data	Verificato	Data	Approvato	Data	Autorizzato	Data
A	EMISSIONE DEFINITIVA	M&B	maggio 2021	F. Demattis G. Diapoli	maggio 2021	T. Paoloni	maggio 2021	C. Ercolani	maggio 2021