


NORD

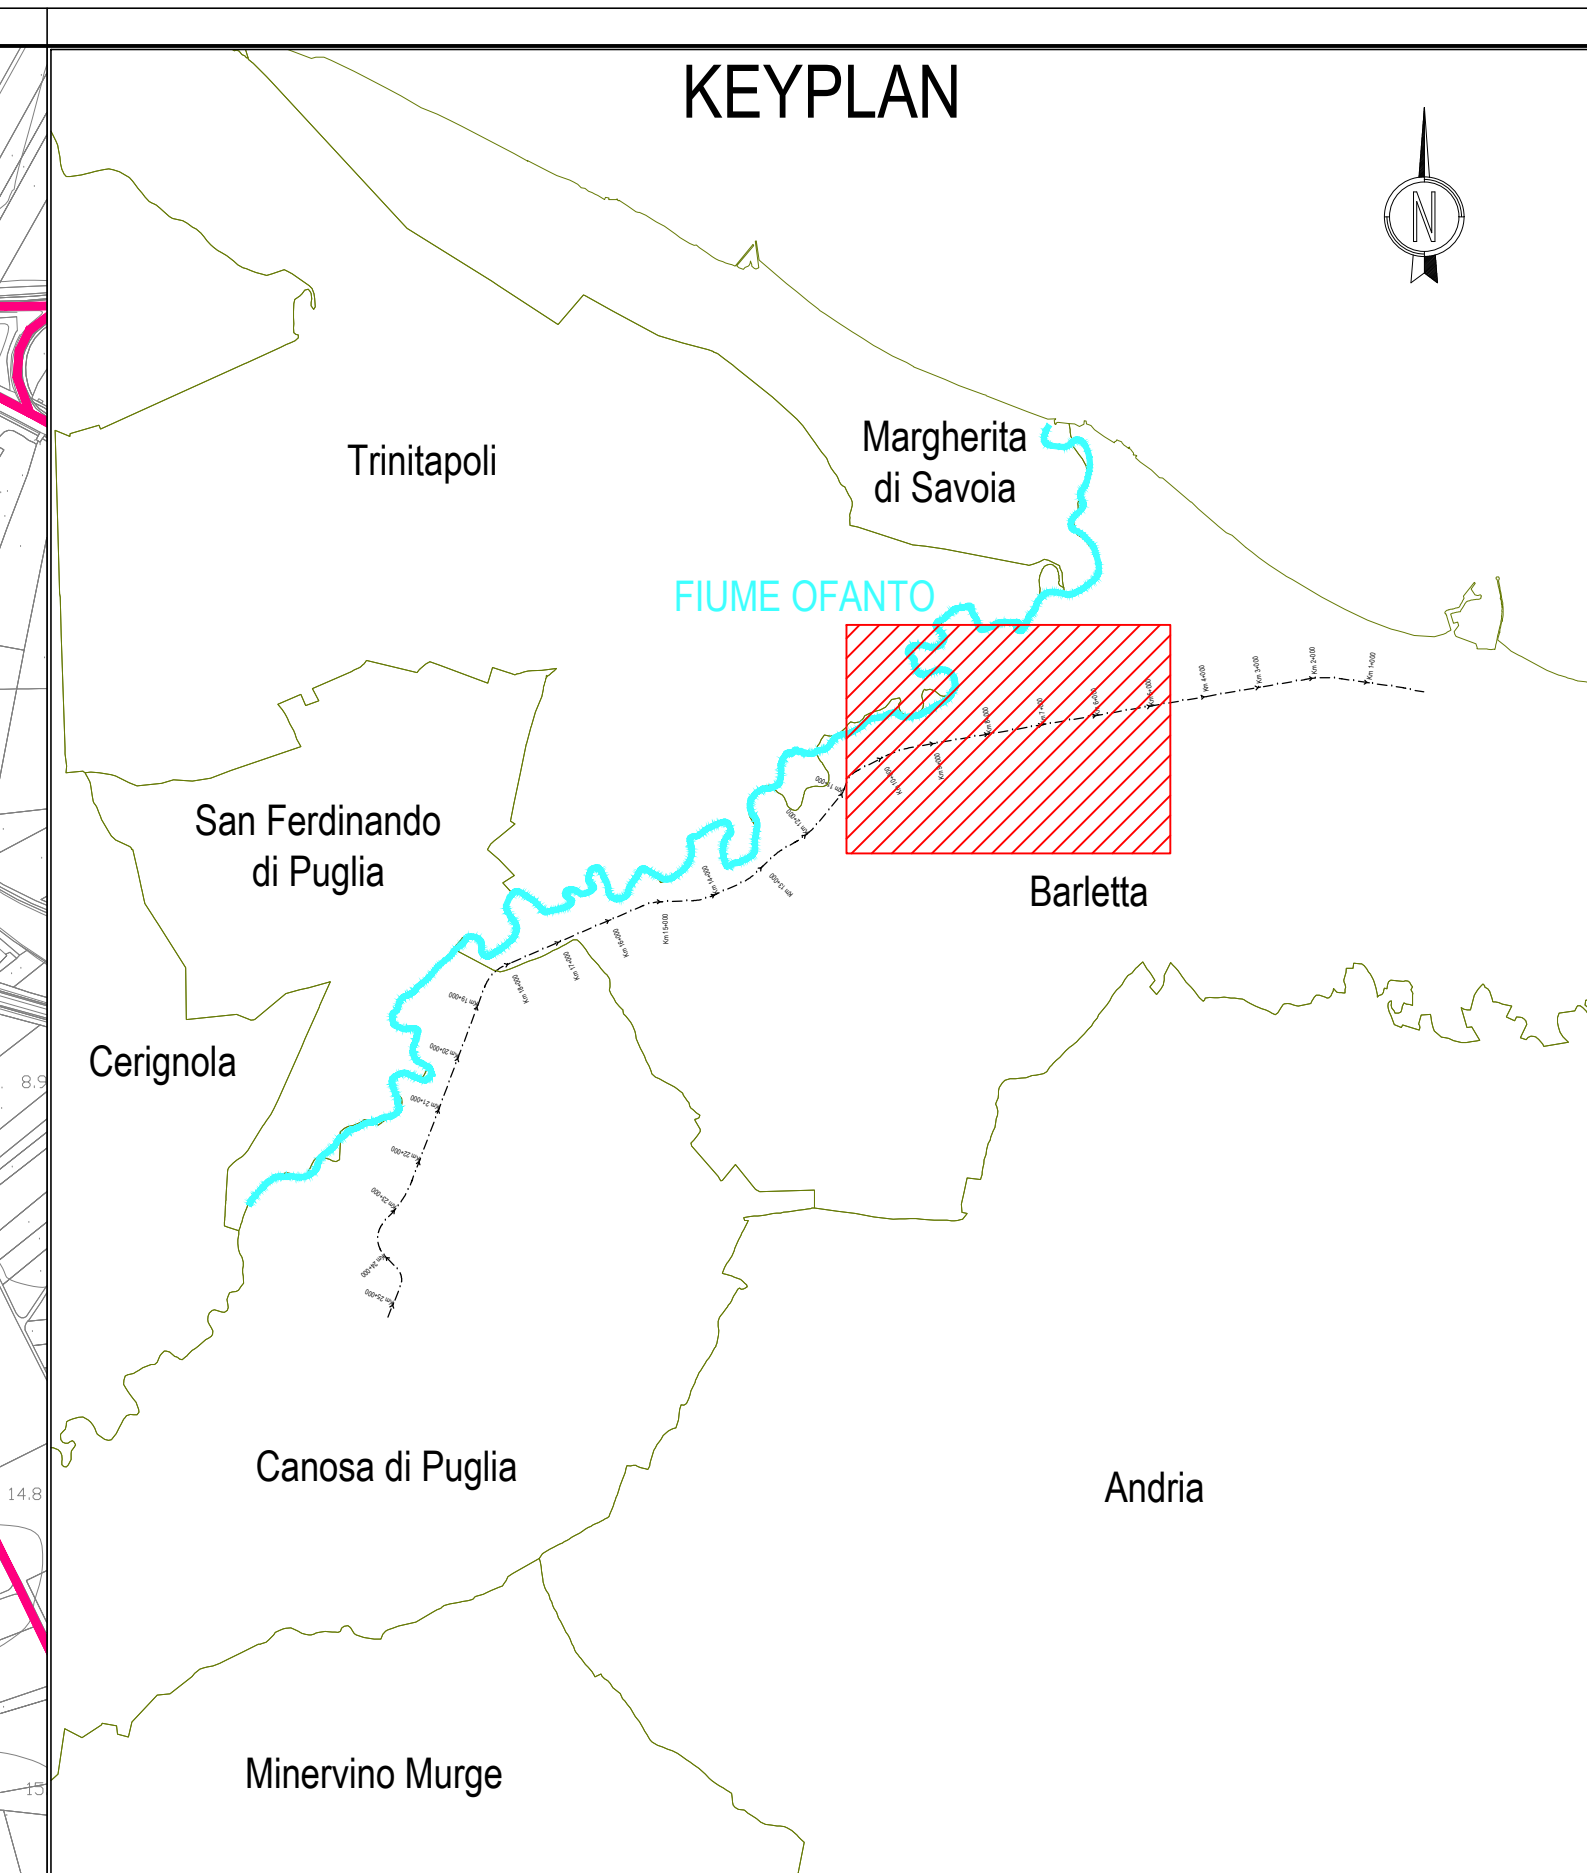

LEGENDA PLANIMETRIE

	CB - CANTIERE BASE		VIABILITA' PRIMARIA
	CO - CANTIERE OPERATIVO		VIABILITA' PRINCIPALE
	AT - AREA TECNICA PER OPERA		VIABILITA' SECONDARIA
	AS - AREA DI STOCCAGGIO		VIABILITA' PODERALE
	AT - AREA TECNICA DI STAZIONE		PISTA DI CANTIERE
	DT - DEPOSITO TEMPORANEO		ACCESSO AI CANTIERI
	CANTIERI ALTRO APPALTO		DIREZIONI
	LINEA FERROVIARIA OPERE DI PROGETTO A CURA ALTRO APPALTO		LINEA FERROVIARIA OPERE DI PROGETTO
	LINEA FERROVIARIA ESISTENTE		DEMOLIZIONI

COMMITTENTE:

PROGETTAZIONE:

U.O. ARCHITETTURA, AMBIENTE E TERRITORIO - CANTIERIZZAZIONE

PROGETTO DI FATTIBILITA' TECNICO ECONOMICA

POTENZIAMENTO ED ELETTRIFICAZIONE DELLA LINEA BARLETTA-CANOSA DI PUGLIA

CANTIERIZZAZIONE

Planimetria con indicazione delle aree di cantiere e della viabilità connessa
Tav. 2 di 5

SCALA: 1:5000

COMMESSA LOTTO FASE ENTE TIPO DOC. OPERA/DISCIPLINA PROGR. REV.

I A 6 C 0 0 F 5 3 P 5 C A 0 0 0 0 0 0 2 C

Rev.	Descrizione	Redatto	Data	Verificato	Data	Approvato	Data
A	Emissione Disegnata	A. BERTI	Mag 2020	L. CARONTE	Mag 2020	F. POCCHETTI	Mag 2020
B	Emissione Disegnata	L. CARONTE	Set 2020	L. CARONTE	Set 2020	F. POCCHETTI	Set 2020
C	Emissione Disegnata	L. CARONTE	Gen 2021	L. CARONTE	Gen 2021	F. POCCHETTI	Gen 2021

File: set005\3\3ca0000002.dwg