


NORD

KEYPLAN

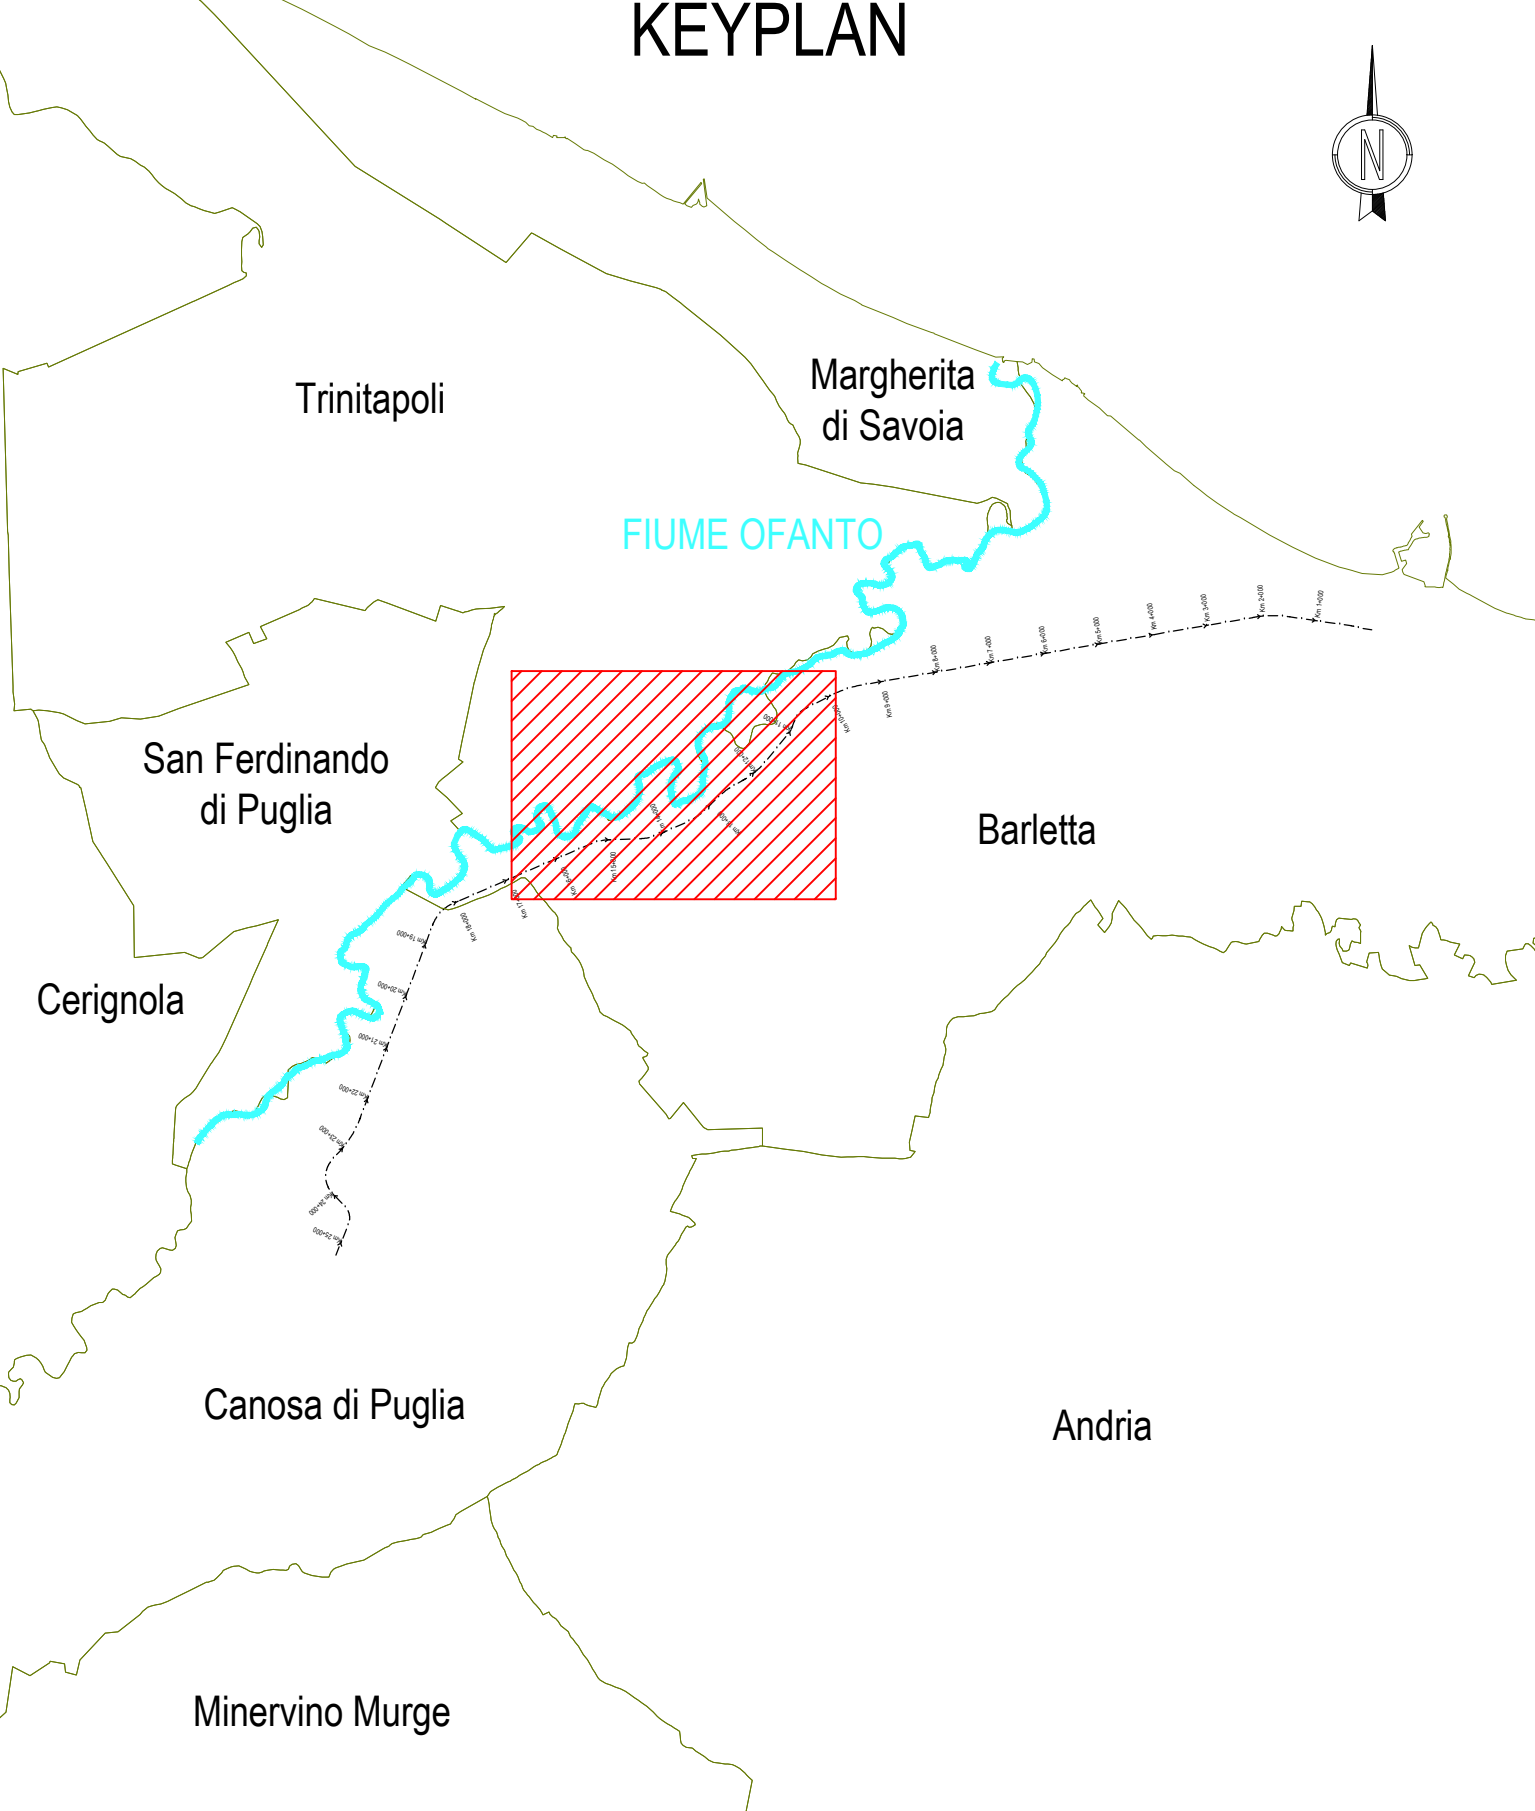

**LEGENDA PLANIMETRIE**

	CB - CANTIERE BASE		VIABILITA' PRIMARIA
	CO - CANTIERE OPERATIVO		VIABILITA' PRINCIPALE
	AT - AREA TECNICA PER OPERA		VIABILITA' SECONDARIA
	AS - AREA DI STOCCAGGIO		VIABILITA' PODERALE
	AT - AREA TECNICA DI STAZIONE		PISTA DI CANTIERE
	DT - DEPOSITO TEMPORANEO		ACCESSO AI CANTIERI
	CANTIERI ALTRO APPALTO		DIREZIONI
	LINEA FERROVIARIA OPERE DI PROGETTO A CURA ALTRO APPALTO		LINEA FERROVIARIA OPERE DI PROGETTO
	LINEA FERROVIARIA ESISTENTE		DEMOLIZIONI

COMMITTENTE: **RFI**  
RETE FERROVIARIA ITALIANA  
GRUPPO FERROVIE DELLO STATO ITALIANO

PROGETTAZIONE: **ITALFERR**  
GRUPPO FERROVIE DELLO STATO ITALIANO

**U.O. ARCHITETTURA, AMBIENTE E TERRITORIO - CANTIERIZZAZIONE**

**PROGETTO DI FATTIBILITA' TECNICO ECONOMICA**

**POTENZIAMENTO ED ELETTRIFICAZIONE DELLA LINEA BARLETTA-CANOSA DI PUGLIA**

**CANTIERIZZAZIONE**

Planimetria con indicazione delle aree di cantiere e della viabilità connessa  
Tav. 3 di 5

SCALA: 1:5000

COMMESSA LOTTO FASE ENTE TIPO DOC. OPERA/DISCIPLINA PROG. REV.

I	A	6	C	0	0	F	5	3	P	5	C	A	0	0	0	0	0	0	0	0	0	3	C
---	---	---	---	---	---	---	---	---	---	---	---	---	---	---	---	---	---	---	---	---	---	---	---

Rev.	Descrizione	Autore	Data	Verificato	Data	Approvato	Data	Autorizz.	Data
A	Emisione Disegnata	A. REALE	Mag 2009	LICORANTE	Mag 2009	F. PROGETTI	Mag 2009	ITALFERR S.p.A.	Mag 2009
B	Emisione Disegnata	ITALFERR S.p.A.	Set 2009	LICORANTE	Set 2009	F. PROGETTI	Set 2009	ITALFERR S.p.A.	Set 2009
C	Emisione Disegnata	L. GARATE	Gen 2011	LICORANTE	Gen 2011	F. PROGETTI	Gen 2011	ITALFERR S.p.A.	Gen 2011

File: set005\p3ca0000033.dwg n. Elab.

