



PLANIMETRIA AREA NUOVO INTERVENTO

SCALA 1:4000

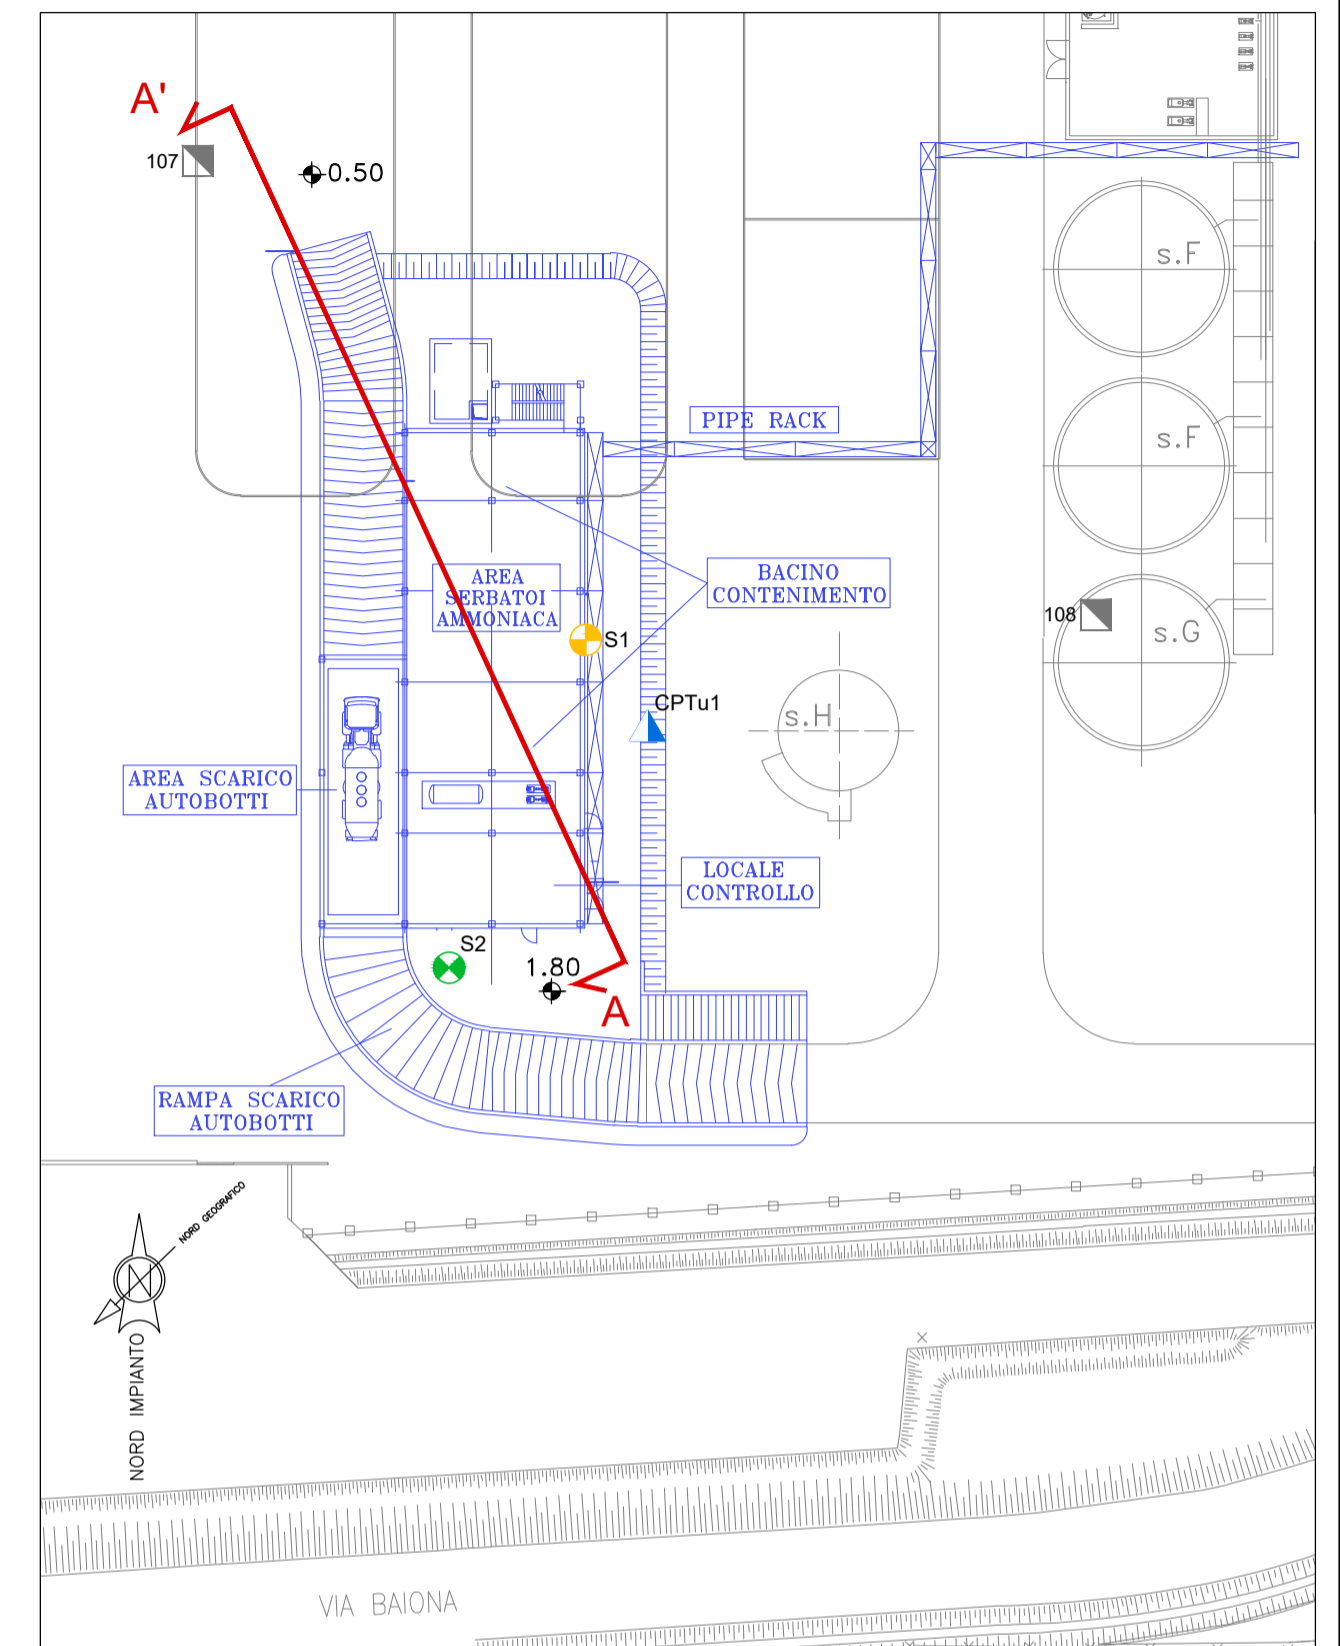

EDIFICIO STOCCAGGIO AMMONIACA

RAMPA SCARICO AUTOBOTTI

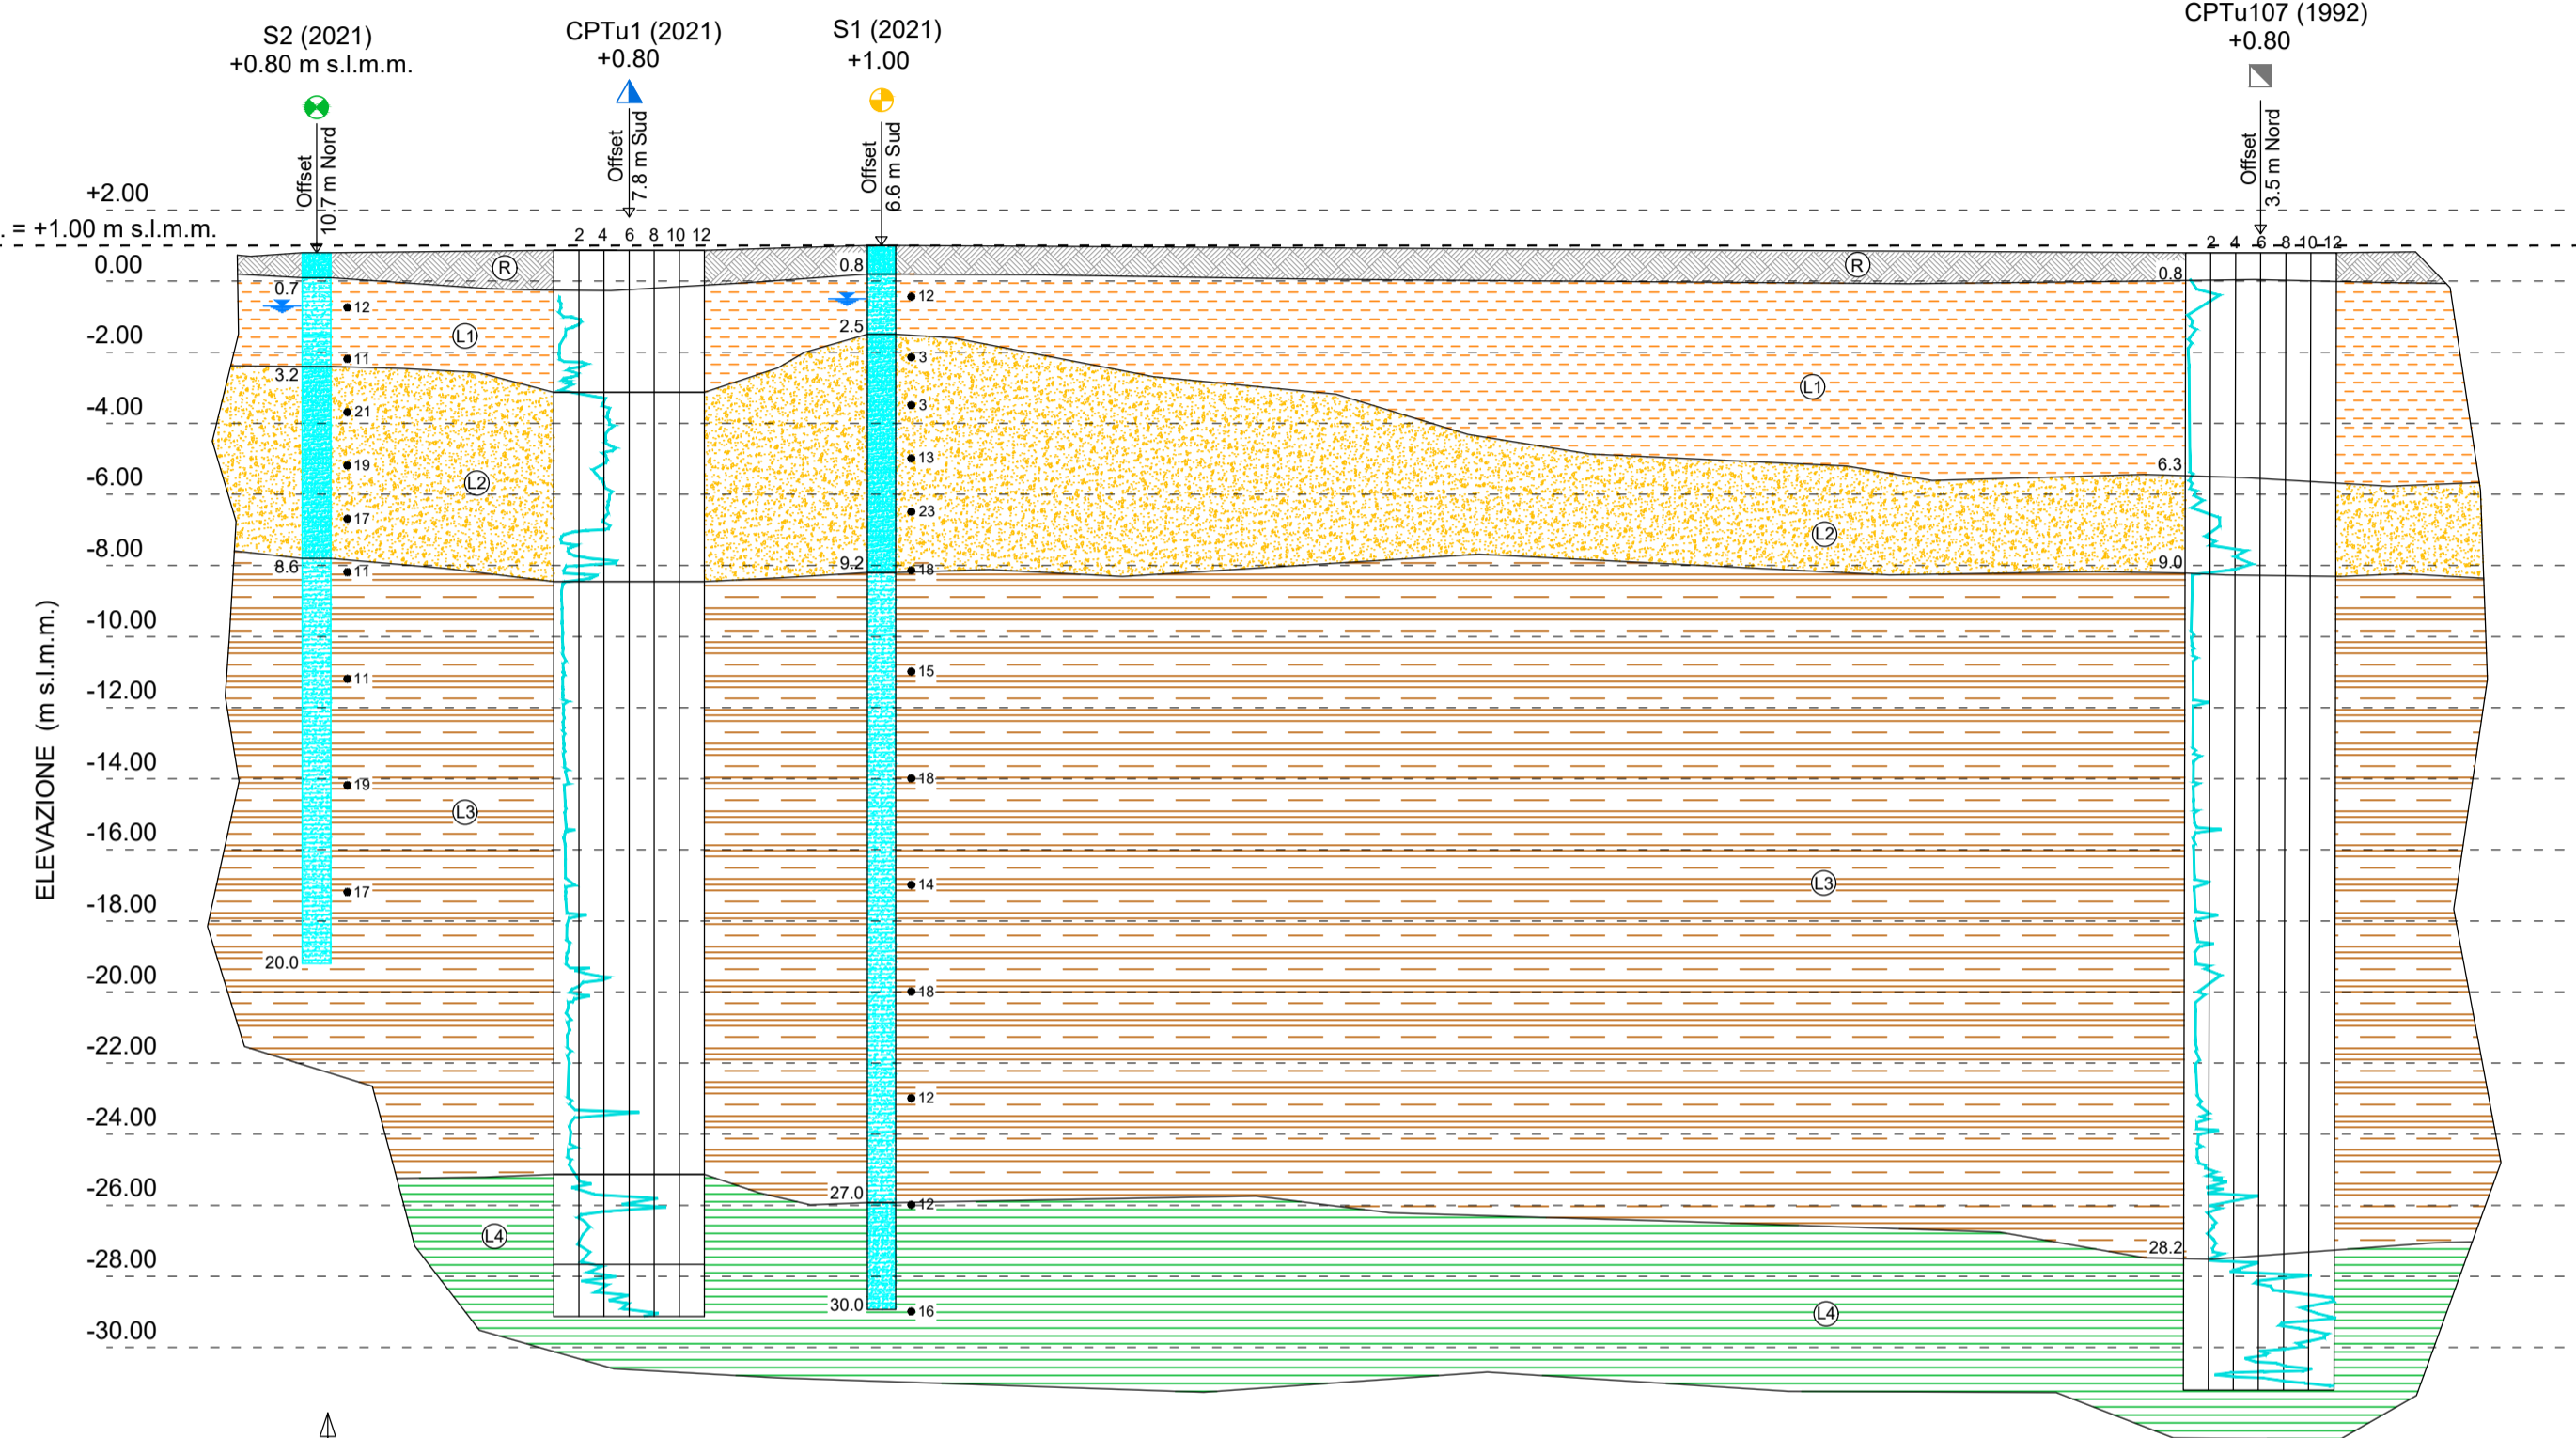

LEGENDA	
R	RIPORTO: ghiaia e sabbia debolmente limosa
L1	Limo argilloso, da deb. sabbioso a sabbioso
L2	Sabbia fine, limosa, localmente deb. argillosa
L3	Limo da con argilla ad argilloso, deb. sabbioso Significativa componente sabbiosa oltre i 26 m
L4	Argilla, debolmente limosa, intercalata a livelli sabbiosi
	Livello di falda misurato

**AREA DI PROGETTO**

**PROVE PREGRESSE**

108 CPTu

**PROVE 2021**

S1 Sondaggio con down-hole (Prof: 30 metri da p.c.)

CPTu1 CPTu (Prof: 30 metri da p.c.)

S2 Sondaggio (Prof: 20 metri da p.c.)

**CONSULET SERVIZI S.R.L.**  
Sede Op. settore geotecnico  
Via E. Lombardini 10, 20143 Milano  
e-mail: geo.consulet@consulet.it

0	PRIMA EMISSIONE	D.249-10.00	22/03/21	SEDANI	RIVA	GARASSINO	
REV.	DESCRIZIONE/DESCRIPTION	PROTOCOLLO/CODE	DATA/DATE	DIS./DRAWN	CONTR./CHECK	APPROV.	
00	22/03/21	PRIMA EMISSIONE					
REV. Rev.	DATE Data	SCOPE Scopo	REVISION DESCRIPTION Descrizione della revisione	PREPARED BY Preparato	COOPERATIONS Collaborazioni	APPROVED BY Approvato	ISSUED BY Emesso
			CLIENT Cliente	ENEL PRODUZIONE S.p.A.			
			JOB No	DOC No		EMPLOYER SUBMITAL Invia al cliente	
			PROJECT Progetto	CENTRALE TEODORA EDIFICIO STOCCAGGIO AMMONIACA		<input type="checkbox"/> FOR APPROVAL Per approvazione	
			TITLE Titolo	SEZIONE STRATIGRAFICA A-A'		<input type="checkbox"/> FOR INFORMATION ONLY Per informazione	
			APPLIC. TO SECTION Valido per le sezioni			<input type="checkbox"/> NOT REQUESTED Non richiesto	
			SCALE Scala	VARIE		SYSTEM Sistema	
			DWG No Dis. n.	PBPCX12975		AA	
			FILE NAME Nome file	PBPCX1297500		REPLACES DWG No Sostituisce il	
			REPLACED BY DWG No Sostituito dal			SEC. INDEX	
			THIS DOCUMENT IS PROPERTY OF Enel E&C. IT IS STRICTLY FORBIDDEN TO REPRODUCE THIS DOCUMENT, WHOLLY OR PARTIALLY, AND TO PROVIDE ANY RELATED INFORMATION TO OTHERS WITHOUT PREVIOUS WRITTEN CONSENT.		Questo documento è proprietà di Enel E&C. E' severamente proibito riprodurre anche in parte il documento o divulgare ad altri le informazioni contenute senza la preventiva autorizzazione scritta.		