


LEGENDA:


①	AEROTERMO DISSIPATORE	③①	EDIFICIO SERBATOI E POMPE AMMONIACA
②	CABINA ELETTRICA AEROTERMO DISSIPATORE	③②	EDIFICIO MATERIALE / ATTREZZATURE MANUTENZIONE ELETTROSTRUMENTALE
③	DECOMPRESSIONE METANO RPW2'GT	③③	CONTAINER DOSING RPW2'GT
④	DECOMPRESSIONE METANO 3'GT	③④	GVR RPW2'GT
⑤	DECOMPRESSIONE METANO CALDAIE RISERVA E AUSILIARIA	③⑤	GENERATORE DI VAPORE TOSI 2' G.T. CONVENZIONALE
⑥	EDIFICIO POMPE DISTRIBUZIONE ACQUA DEMI/SERVIZI/ANTINCENDIO - PIATTAFORMA RIFIUTI	③⑥	EDIFICIO TV RPW2' GT - SALA CONTROLLO - GRUPPO IDRAULICO
⑦	SERBATOI ACQUA SERVIZI / ANTINCENDIO	③⑦	VASCA DISCONNESSIONE ACQUA RAFFREDDAMENTO 3'GT
⑧	EDIFICIO TURBINA A GAS 3'GT	③⑧	GRUPPO ELETTROGENO EMERGENZA SISTEMI AUSILIARI DI CENTRALE
⑨	DIFFUSORE SCARICO TG 3'GT	③⑨	DEPOSITO OLI E REAGENTI CHIMICI GE TV RPW2'GT
⑩	EDIFICI QUADRI ELETTRICI 3'GT	④①	EDIFICIO CABINA ELETTRICA 27 kV
⑪	GVR 3'GT	④②	EDIFICIO COMPRESSORI ARIA
⑫	EDIFICIO POMPE ALIMENTO GVR 3'GT	④③	SME 3'GT
⑬	CAMINO GVR 3'GT	④④	CELLA TRASFORMATORE ELEVATORE TV RPW2'GT
⑭	EDIFICIO TV 3'GT	④⑤	CELLA TRASFORMATORE UNITA RPW 2'GT
⑮	CABINATO QUADRI ELETTRICI TV 3'GT	④⑥	CELLA TRASFORMATORE ELEVATORE TG RPW 2'GT
⑯	CELLA TRASFORMATORE ELEVATORE TV 3'GT	④⑦	DIFFUSORE SCARICO TG RPW2'GT
⑰	SALA CONTROLLO	④⑧	SME RPW2'GT
⑱	GRUPPO ELETTROGENO EMERGENZA 3'GT	④⑨	CAMINO GTR RPW2'GT
⑲	GRUPPO ELETTROGENO EMERGENZA TG RPW2'GT	⑤①	CAMINO CALDAIA DI RISERVA
⑳	CELLA TRASFORMATORE ELEVATORE TG 3'GT	⑤②	GRUPPO ELETTROGENO DI RISERVA PRESSURIZZAZIONE TLR
㉑	EDIFICIO TG RPW 2'GT	⑤③	SERBATOIO STOCCAGGIO ACQUA TELESCALDAMENTO
㉒	EDIFICIO MAGAZZINO E OFFICINA MECCANICA	⑤④	SERBATOI STOCCAGGIO CONDENSATO RPW2'GT
㉓	EDIFICIO QUADRI ELETTRICI TG-GVR RPW2'GT E UFFICI	⑤⑤	EDIFICIO POMPE ESTRAZIONE CONDENSATO CALDO RPW2'GT
㉔	EDIFICIO IMPIANTI TRATTAMENTO ACQUE E UFFICI	⑤⑥	CELLA TRASFORMATORE 308 kV
㉕	SERBATOIO ACQUE GREZZE	⑤⑦	CELLA TRASFORMATORE T4 GRUPPO IDRAULICO
㉖	EDIFICIO - GUARDIANA - MENSA - SERVIZI	⑤⑧	CELLA TRASFORMATORE ATR BOOSTER 3027 kV
㉗	EDIFICIO CALDAIE DI RISERVA E CALDAIA AUSILIARIA	⑤⑨	EDIFICIO POMPE VASCA DISCONNESSIONE
㉘	CELLA TRASFORMATORE UNITA 3GT	⑥①	CELLA TRASFORMATORE T1
㉙	DOSING 3'GT	⑥②	CELLA TRASFORMATORE T5
㉚	DECOMPRESSIONE FINALE METANO CALDAIE DI RISERVA A CALDAIA AUSILIARIA	⑥③	STAZIONE 200 kV TERNA

--- CONFINO DELLA CENTRALE TERMOELETTRICA MONCALIERI

ZONA DI INTERVENTO

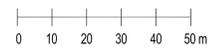

	ESEGUITO	CONT. IREN	APPR. IREN
01			ING
REV.	DATA / DATE	DESCRIZIONE / DESCRIPTION	C.C.R. Ing. IEN / ENG IEN / ENG
PRODUZIONE TERMOELETTRICA iren energia			
COMMESSA:			
SCALA:	1:2.000	FORMATO:	
PROGETTO: CENTRALE TERMOELETTRICA DI MONCALIERI PROGETTO PUMP-HEAT			
TITOLO: ALLEGATO 3 LOCALIZZAZIONE PROGETTO TAVOLA A - LOCALIZZAZIONE PROGETTO			
NOME FILE:	POSIZIONE ARCHIVIO:	CODICE DI REGISTRAZIONE:	
ALLEGATO 3_LOCALIZZAZIONE PROGETTO		REVISIONE N°:	TAVOLA N°:
		1	1

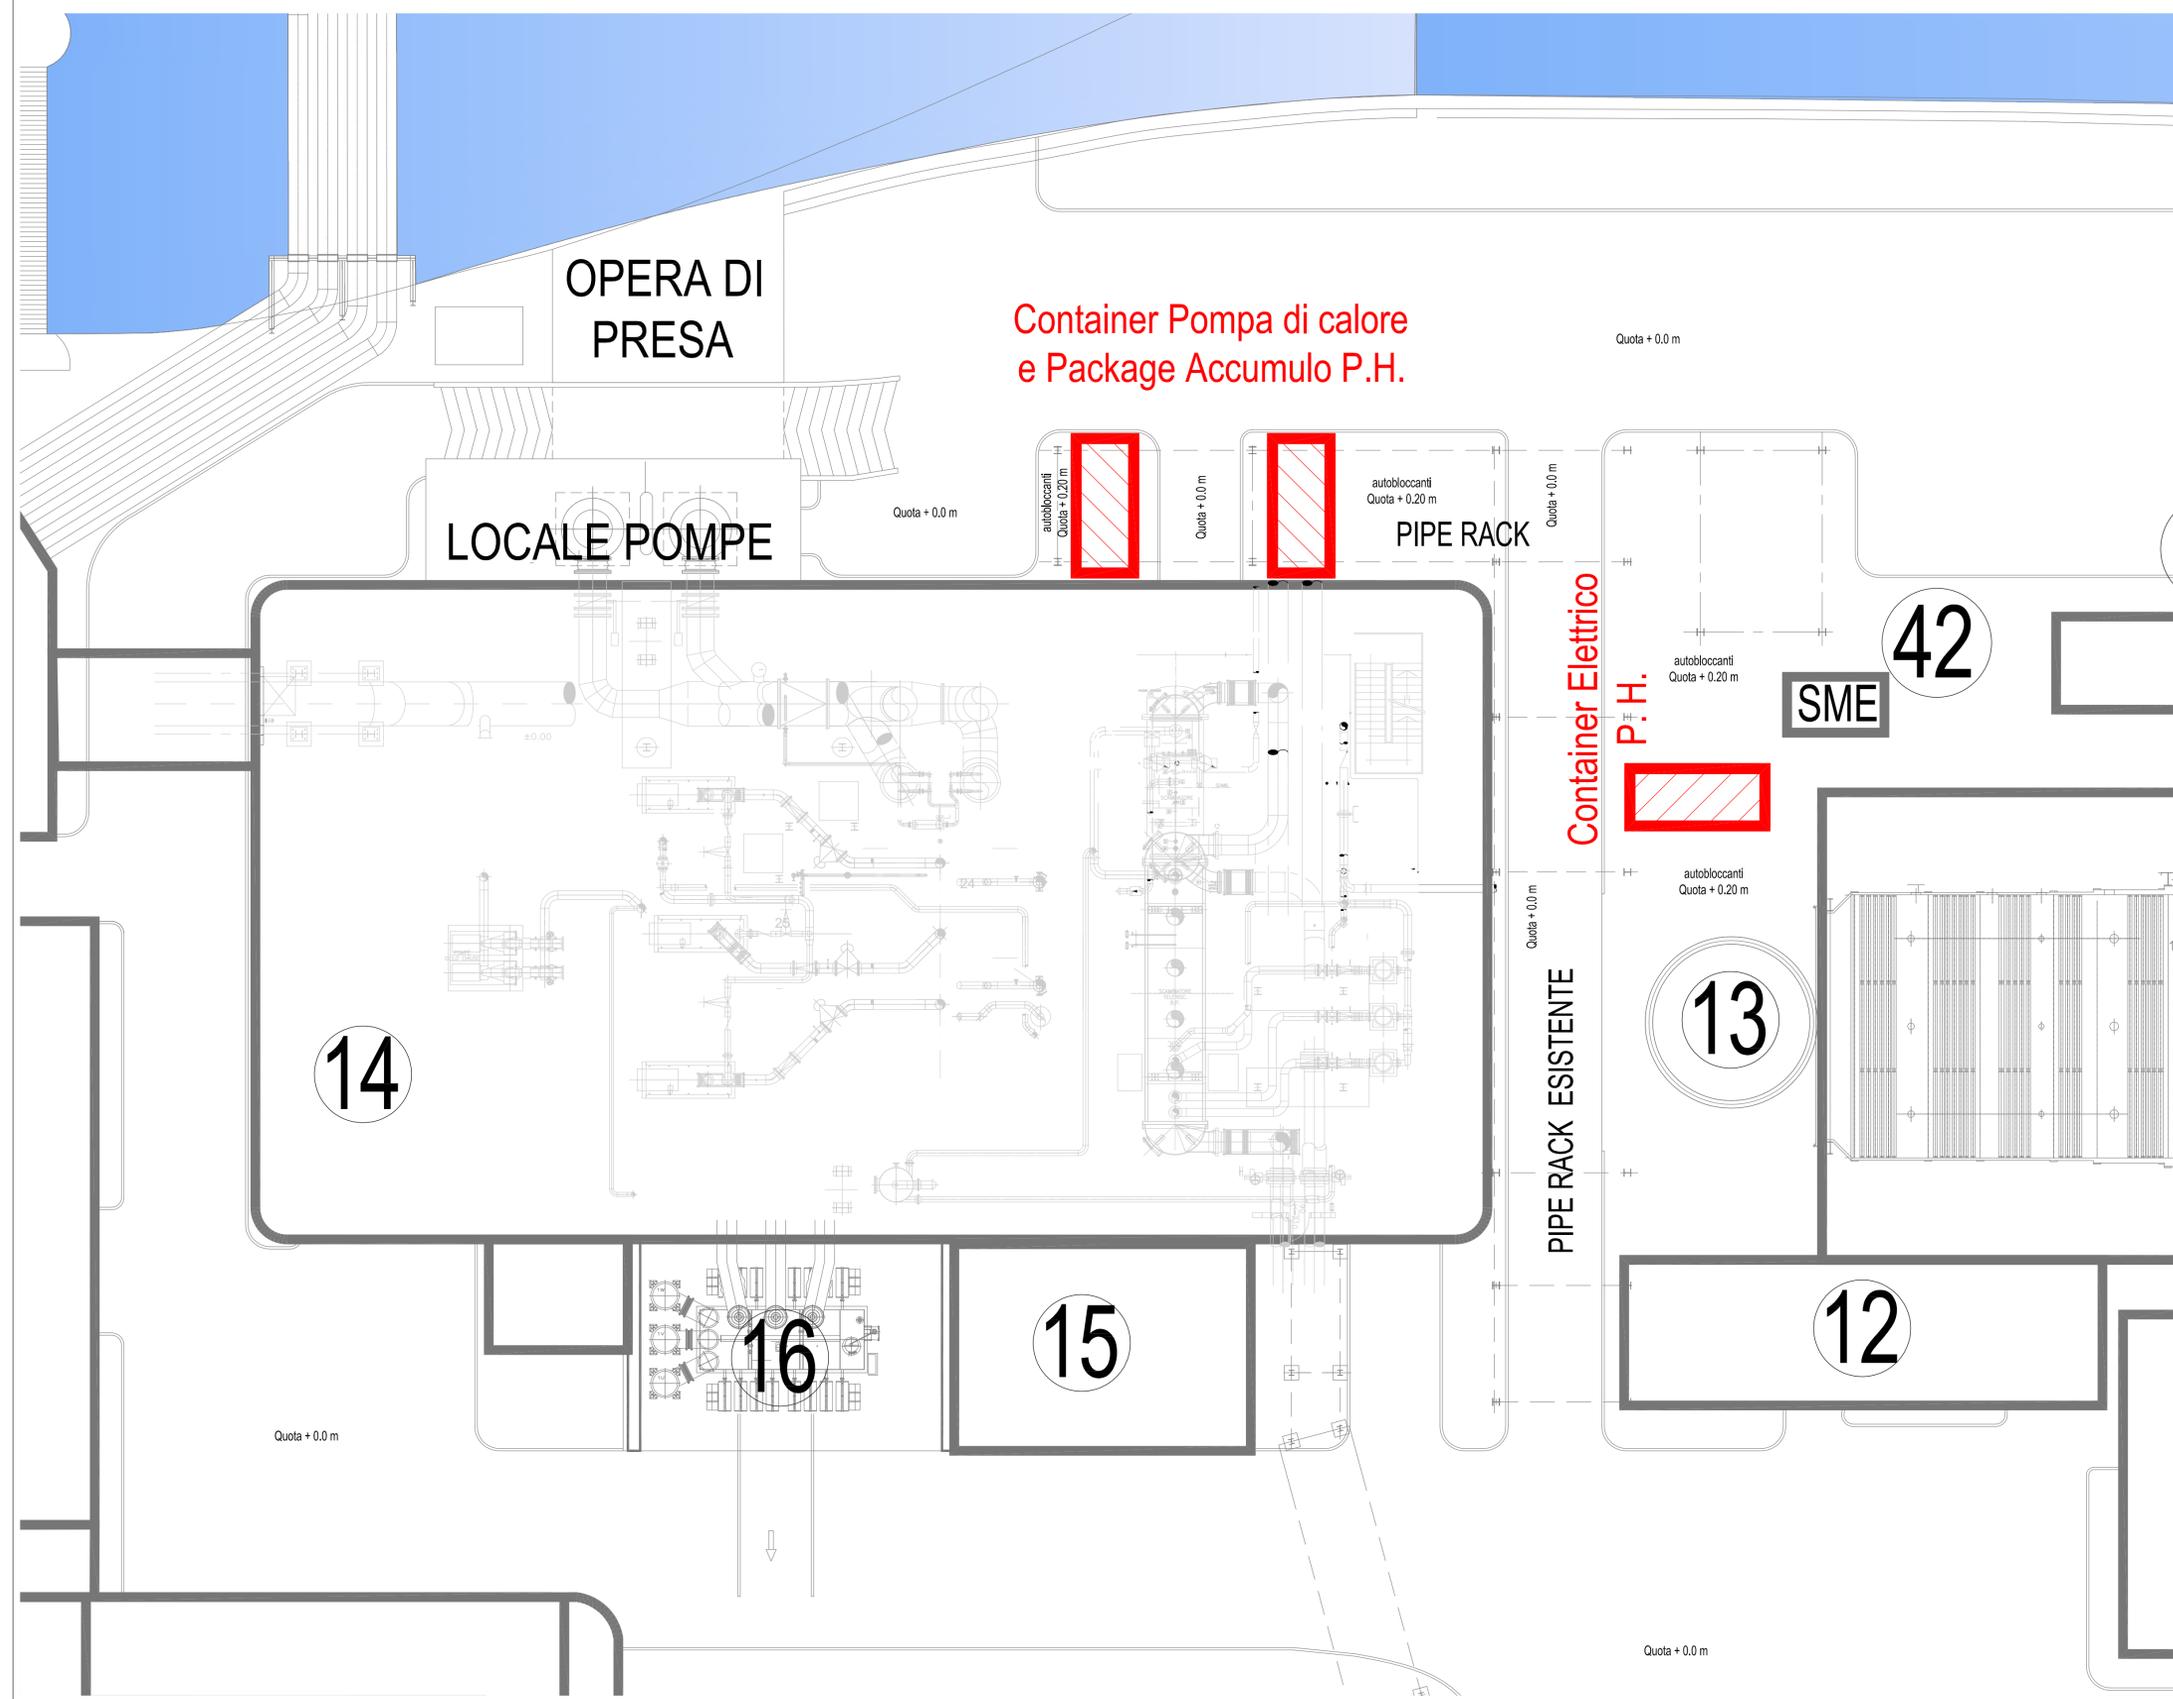

LEGENDA:

① AEROTERMO DISSIPATORE	③① EDIFICIO SERBATOI E POMPE AMMONIACA
② CABINA ELETTRICA AEROTERMO DISSIPATORE	③② EDIFICIO MATERIALE / ATTREZZATURE MANUTENZIONE ELETTROSTRUMENTALE
③ DECOMPRESSIONE METANO RPW2'GT	③③ CONTAINER DOSING RPW2'GT
④ DECOMPRESSIONE METANO 3'GT	③④ GVR RPW2'GT
⑤ DECOMPRESSIONE METANO CALDAIE RISERVA E AUSILIARIA	③⑤ GENERATORE DI VAPORE TOSI 2' G.T. CONVENZIONALE
⑥ EDIFICIO POMPE DISTRIBUZIONE ACQUA DEMI/SERVIZI/ANTINCENDIO - PIATTAFORMA RIFIUTI	③⑥ EDIFICIO TV RPW2' GT - SALA CONTROLLO - GRUPPO IDRAULICO
⑦ SERBATOI ACQUA SERVIZI / ANTINCENDIO	③⑦ VASCA DISCONNESSIONE ACQUA RAFFREDDAMENTO 3'GT
⑧ SERBATOI ACQUA DEMI	③⑧ GRUPPO ELETTROGENO EMERGENZA SISTEMI AUSILIARI DI CENTRALE
⑨ EDIFICIO TURBINA A GAS 3'GT	③⑨ DEPOSITO OLI E REAGENTI CHIMICI GE TV RPW2'GT
⑩ DIFFUSORE SCARICO TG 3'GT	④① EDIFICIO CABINA ELETTRICA 27 kV
⑪ EDIFICIO QUADRI ELETTRICI 3'GT	④② EDIFICIO COMPRESSORI ARIA
⑫ GVR 3'GT	④③ SME 3'GT
⑬ EDIFICIO POMPE ALIMENTO GVR 3'GT	④④ CELLA TRASFORMATORE ELEVATORE TV RPW2'GT
⑭ CAMINO GVR 3'GT	④⑤ CELLA TRASFORMATORE UNITÀ RPW 2'GT
⑮ EDIFICIO TV 3'GT	④⑥ CELLA TRASFORMATORE ELEVATORE TG RPW 2'GT
⑯ CABINATO QUADRI ELETTRICI TV 3'GT	④⑦ DIFFUSORE SCARICO TG RPW2'GT
⑰ CELLA TRASFORMATORE ELEVATORE TV 3'GT	④⑧ SME RPW2'GT
⑱ SALA CONTROLLO	④⑨ CAMINO GTR RPW2'GT
⑲ GRUPPO ELETTROGENO EMERGENZA 3'GT	④⑩ CAMINO CALDAIA DI RISERVA
⑳ GRUPPO ELETTROGENO EMERGENZA TG RPW2'GT	④⑪ GRUPPO ELETTROGENO DI RISERVA PRESSURIZZAZIONE TLR
㉑ CELLA TRASFORMATORE ELEVATORE TG 3'GT	④⑫ SERBATOIO STOCCAGGIO ACQUA TELERISCALDAMENTO
㉒ EDIFICIO TG RPW 2'GT	④⑬ SERBATOIO STOCCAGGIO CONDENSATO RPW2'GT
㉓ EDIFICIO MAGAZZINO E OFFICINA MECCANICA	④⑭ EDIFICIO POMPE ESTRAZIONE CONDENSATO CALDO RPW2'GT
㉔ EDIFICIO QUADRI ELETTRICI TG-GVR RPW2'GT E UFFICI	④⑮ CELLA TRASFORMATORE 306 kV
㉕ EDIFICIO IMPIANTI TRATTAMENTO ACQUE E UFFICI	④⑯ CELLA TRASFORMATORE T4 GRUPPO IDRAULICO
㉖ SERBATOIO ACQUE GREZZE	④⑰ CELLA TRASFORMATORE ATR BOOSTER 3027 kV
㉗ EDIFICIO - GUARDIANA - MENSA - SERVIZI	④⑱ EDIFICIO POMPE VASCA DISCONNESSIONE
㉘ EDIFICIO CALDAIE DI RISERVA E CALDAIA AUSILIARIA	④⑲ CELLA TRASFORMATORE T1
㉙ CELLA TRASFORMATORE UNITÀ 3GT	④⑳ CELLA TRASFORMATORE T5
㉚ DOSING 3'GT	⑤① STAZIONE 200 kV TERNI
㉛ DECOMPRESSIONE FINALE METANO CALDAIE DI RISERVA A CALDAIA AUSILIARIA	

--- CONFINO DELLA CENTRALE TERMOELETTRICA MONCALIERI

LEGENDA:

 AREA PER INSTALLAZIONE CONTAINER e PACKAGE PUMP HEAT

		ESEGUITO	CONT. IREN	APPR. IREN
01	05/11/2018			ING
REV.	DATA / DATE	DESCRIZIONE / DESCRIPTION		C.C.R. Ing. IEN / ENG IEN / ENG
PRODUZIONE TERMOELETTRICA				
iren energia				
COMMESSA:				FORMATO:
SCALA:				1:300
PROGETTO:				
CENTRALE TERMOELETTRICA DI MONCALIERI PROGETTO PUMP-HEAT				
TITOLO:				
ALLEGATO 3 LOCALIZZAZIONE PROGETTO				
TAVOLA B - LOCALIZZAZIONE INSTALLAZIONE CONTAINER E PACKAGE SISTEMA POMPA DI CALORE				
NOME FILE:	POSIZIONE ARCHIVIO:	CODICE DI REGISTRAZIONE:		
ALLEGATO 3_LOCALIZZAZIONE PROGETTO				
DISEGNO N°:	REVISIONE N°:	TAVOLA N°:		
	1	2		

