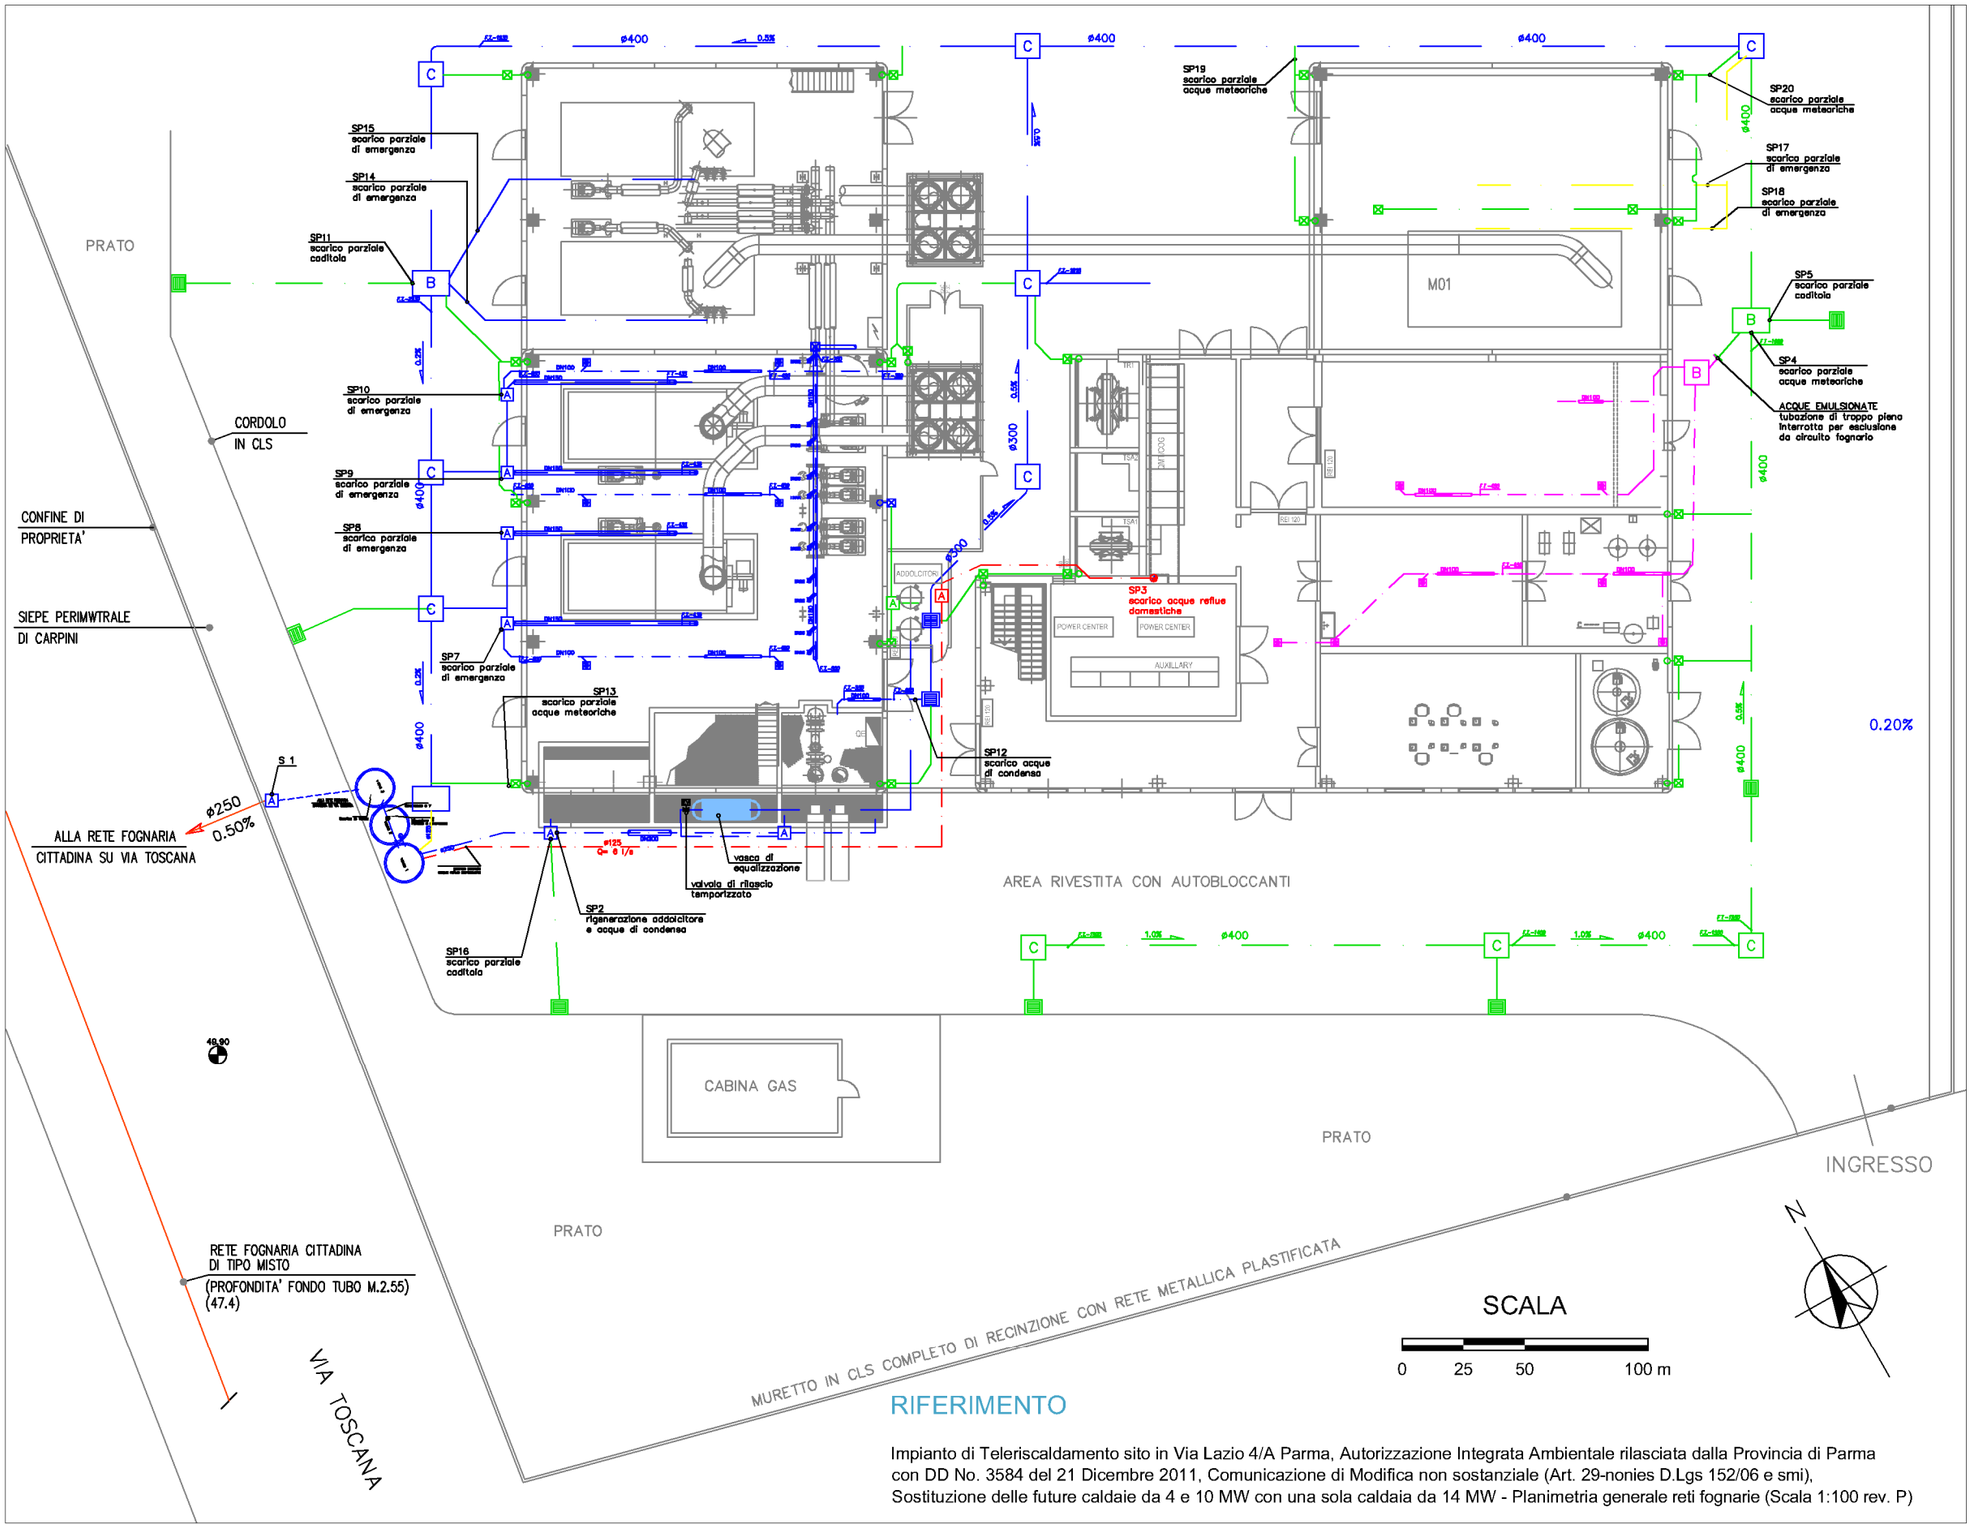

LEGENDA SIMBOLI

- PILETTA SIFONATA
- POZZETTO SIFONATO CON CADITOIA STRADALE IN CALCESTRUZZO dim. 50x50x80 cm
- POZZETTO DI ISPEZIONE
  - X= A dim. 50x50x50 cm
  - X= B dim. 100x100x150 cm – ISPEZIONE 60x60 cm
  - X= C dim. 80x80x100 cm – ISPEZIONE 60x60 cm
  - X= D dim. 80x80x80 cm
- POZZETTO CON SIFONE DI CONTROLLO TIPO FIRENZE
- POZZETTO PER GRONDAIA dim.40x40x80 cm
- COLONNA SCARICO ACQUE NERE
- COLONNA SCARICO ACQUE METEORICHE

LEGENDA TUBAZIONI

- TUBAZIONE SCARICO ACQUE METEORICHE
- TUBAZIONE SCARICO ACQUE REFLUE DOMESTICHE
- TUBAZIONE SCARICO ACQUE DI PROCESSO
- NUOVE TUBAZIONI SCARICO ACQUE DI PROCESSO
- TUBAZIONE SCARICO ACQUE METEORICHE
- TUBAZIONI ACQUE EMULSIONATE NON COLLEGATE AL CIRCUITO FOGNARIO
- 0.20% SENSO DI FLUSSO E PENDENZA TUBAZIONE

S1	SCARICO IN PUBBLICA FOGNATURA
SP2	SCARICO PARZIALE RIGENERAZIONE ADDOLCITORE E ACQUE DI CONDENSA
SP3	SCARICO PARZIALE ACQUE REFLUE DOMESTICHE
SP4–13–19–20	SCARICO PARZIALE ACQUE METEORICHE
SP5–6–11–16	SCARICO PARZIALE CADITOIA
SP7–8–9–10 14–15–17–18	SCARICO PARZIALE DI EMERGENZA
SP12	SCARICO ACQUA DI CONDENSA

RIFERIMENTO

Impianto di Teleriscaldamento sito in Via Lazio 4/A Parma, Autorizzazione Integrata Ambientale rilasciata dalla Provincia di Parma con DD No. 3584 del 21 Dicembre 2011, Comunicazione di Modifica non sostanziale (Art. 29-nonies D.Lgs 152/06 e smi), Sostituzione delle future caldaie da 4 e 10 MW con una sola caldaia da 14 MW - Planimetria generale reti fognarie (Scala 1:100 rev. P)

FIGURA 2.1

PLANIMETRIA DELLA CENTRALE (STATO ATTUALE) RETI FOGNARIE

Firmato digitalmente da:
COMPAGNINO MARCO
Firmato il 24/09/2021 10:44
Seriale Certificato: 19992163
Valido dal 15/09/2020 al 15/09/2023
InfoCert Firma Qualificata 2