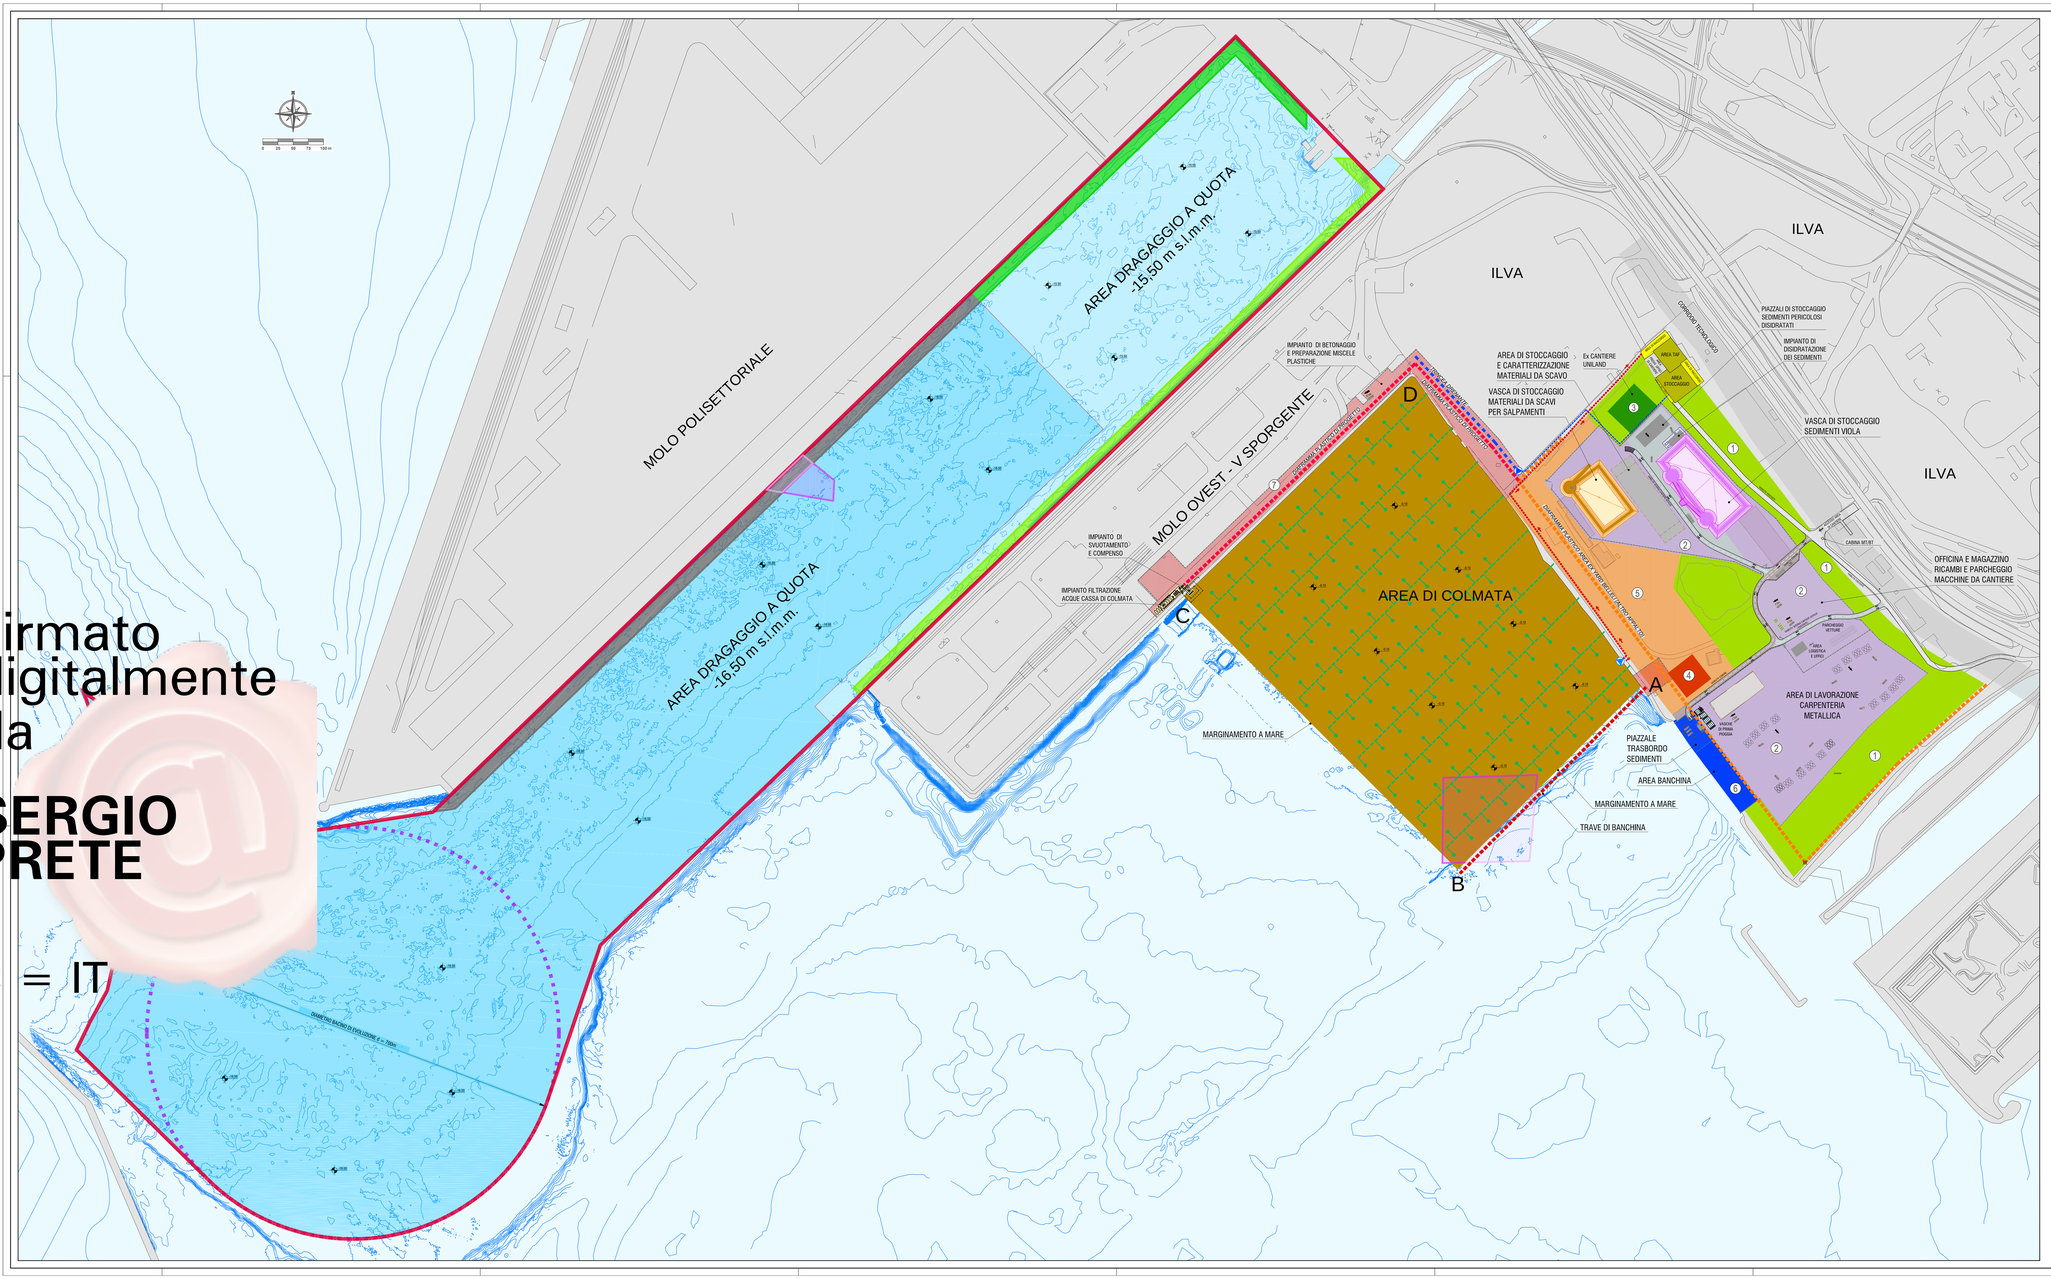

LEGENDA

AREA DI DRAGAGGIO

- AREA DRAGAGGIO (Quota -16.50 m s.l.m.m.)
- AREA DRAGAGGIO (Quota -15.50 m s.l.m.m.)
- PERIMETRO AREA DI DRAGAGGIO
- QUOTA FINALE (m s.l.m.m.)
- BACINO DI EVOLUZIONE (d=700 m)
- AREA DI DRAGAGGIO AMBIENTALE (Dragaggio a quota -14.50 s.l.m.m.)
- AREA DI DRAGAGGIO AMBIENTALE (Dragaggio a quota -12.50 s.l.m.m.)
- AREA DI DRAGAGGIO SEDIMENTI PERICOLOSI
- AREA DI DRAGAGGIO SEDIMENTI PERICOLOSI (ALTRO APPALTO)
- Lavori di Riqualificazione molo Polisettoriale (ALTRO APPALTO)

AREA DI COLMATA

- COLMATA (Quota -6.10 m s.l.m.m.)
- PROFILO STRUTTURA DI CONTENIMENTO
- SISTEMA DI DRENAGGIO WELLPOINT
- STAZIONE DI POMPAGGIO RILANCIO ACQUE DI AGGOTTAMENTO POZZI
- LINEA ACQUE DI AGGOTTAMENTO POZZI (ADDUZIONE ALL'IMPIANTO T.A.F.)
- TRAVE DI BANCHINA

AREA DI CANTIERE

- 1 AREA CONSEGNATA A SIDRA PER INDAGINI
- 2 AREA DI CANTIERE ASTALDI
- 3 AREA EX CANTIERE UNILAND
- 4 AREA DI STOCCAGGIO TEMPORANEO
- 5 AREA DA CONSEGNARE A TARAS (SIDRA) PER LA MESSA IN SICUREZZA DELLA FALDA
- 6 AREA LIBERA DI BANCHINA
- 7 AREA OCCUPAZIONE TEMPORANEA V SPORGENTE - AREA ILVA - 1°ARD BELLELI

TARANTO
Autorità portale

SOGESID
DIREZIONE LAVORI

INTERVENTI PER IL DRAGAGGIO DI 2,3 M m³ DI SEDIMENTI IN AREA MOLO POLISETTORIALE PER LA REALIZZAZIONE DI UN PRIMO LOTTO DELLA CASSA DI COLMATA FUNZIONALE ALL'AMPLIAMENTO DEL V SPORGENTE DEL PORTO DI TARANTO

Progetto Esecutivo

ELABORATI GENERALI

Planimetria generale degli interventi

SCALA: 1:2500

CODICE PROGETTO	CODICE ELABORATO	TIPO	REV
PUG102	PE-GET-GE-00-00-PL-01-	B	343

REVISIONI					
B	Maggio 2016	Nota A.P. Prot. U. 0000887 22/04/2016	Studio Severini		
A	Gennaio 2016	Emissione	Studio Severini		
REV	DATA	DESCRIZIONE	REDATTO	CONTROLLATO	APPROVATO

Progettisti indicati - R.T.P.:

MANDATARIA: LOTTA Ingegneria

MANDANTE: ing.Luigi Severini studio Ingegneria Nettuno

IL PROGETTISTA

Impresa:

Logo Astaldi Base 10cm.jpg

IL RESPONSABILE DEL PROCEDIMENTO

N.E. 3114.DWG

C:\LOTTI\ COM_A.DWG

Firmato digitalmente da

SERGIO PRETE

C = IT