PLANIMETRIA GENERALE AREA DI CANTIERE

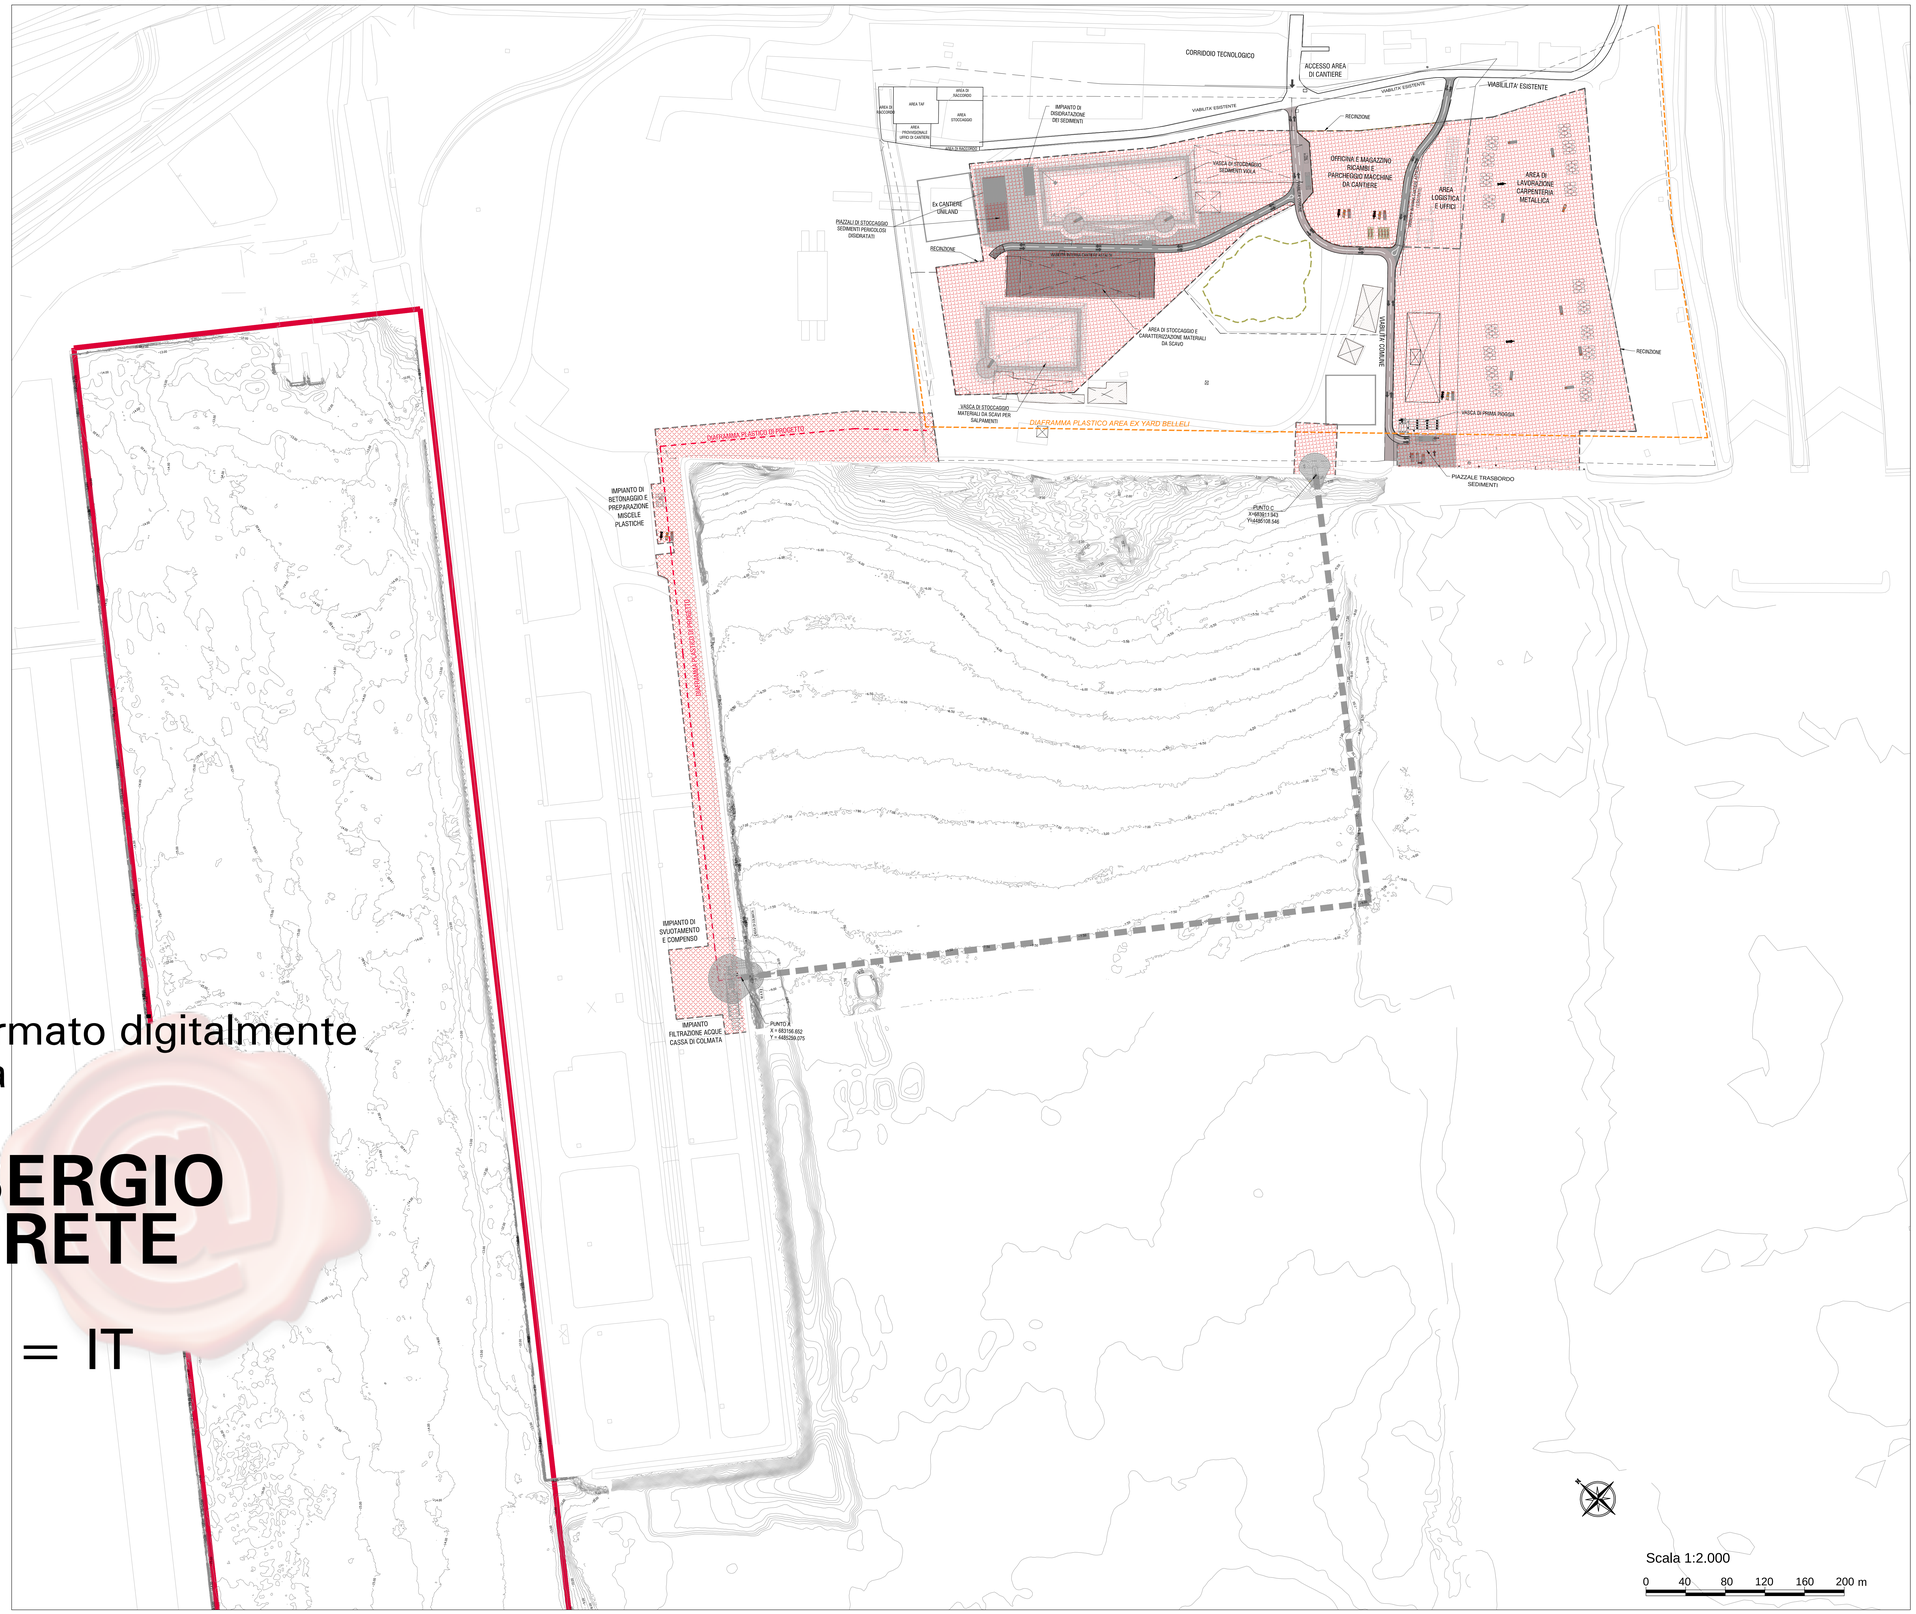

LEGENDA

- AREE DI CANTIERE E DI OCCUPAZIONE TEMPORANEA
- NUOVA RECINZIONE DI CANTIERE

Scala 1:2.000

0 40 80 120 160 200 m

Firmato digitalmente da

SERGIO PRETE

C = IT

TARANTO
Autorità portuale

SOGESID
DIREZIONE LAVORI

INTERVENTI PER IL DRAGAGGIO DI 2,3 M m³ DI SEDIMENTI IN AREA MOLO POLISETTORIALE PER LA REALIZZAZIONE DI UN PRIMO LOTTO DELLA CASSA DI COLMATA FUNZIONALE ALL'AMPLIAMENTO DEL V SPORGENTE DEL PORTO DI TARANTO

Progetto Esecutivo

CANTIERIZZAZIONE

Planimetria generale area di cantiere

SCALA: 1:2000

CODICE PROGETTO	CODICE ELABORATO	REV	REP
PUG102	PE CAN AL 00 00 PL 01	B	364

REVISIONI						
B	Maggio 2016	Nota A.P. Prot. U. 0006807 22/04/2016	Lottiingegneria		
A	Gennaio 2016	Emissione	Lottiingegneria		
REV	DATA	DESCRIZIONE	REDATTO	CONTROLLATO	APPROVATO

Progettisti indicati - R.T.P.:

MANDATARIA: LOTTI ingegneria

MANDANTE: ingLuigiSeverini.studio ingegneria Italiana

IL PROGETTISTA

ORDINE DEGLI INGEGNERI della Provincia di TARANTO
SEVERINI Luigi
N. 776

Impresa: ASTALDI

IL RESPONSABILE DEL PROCEDIMENTO

FILE: 364B.DWG

C.LOTTI: C296_A.007