
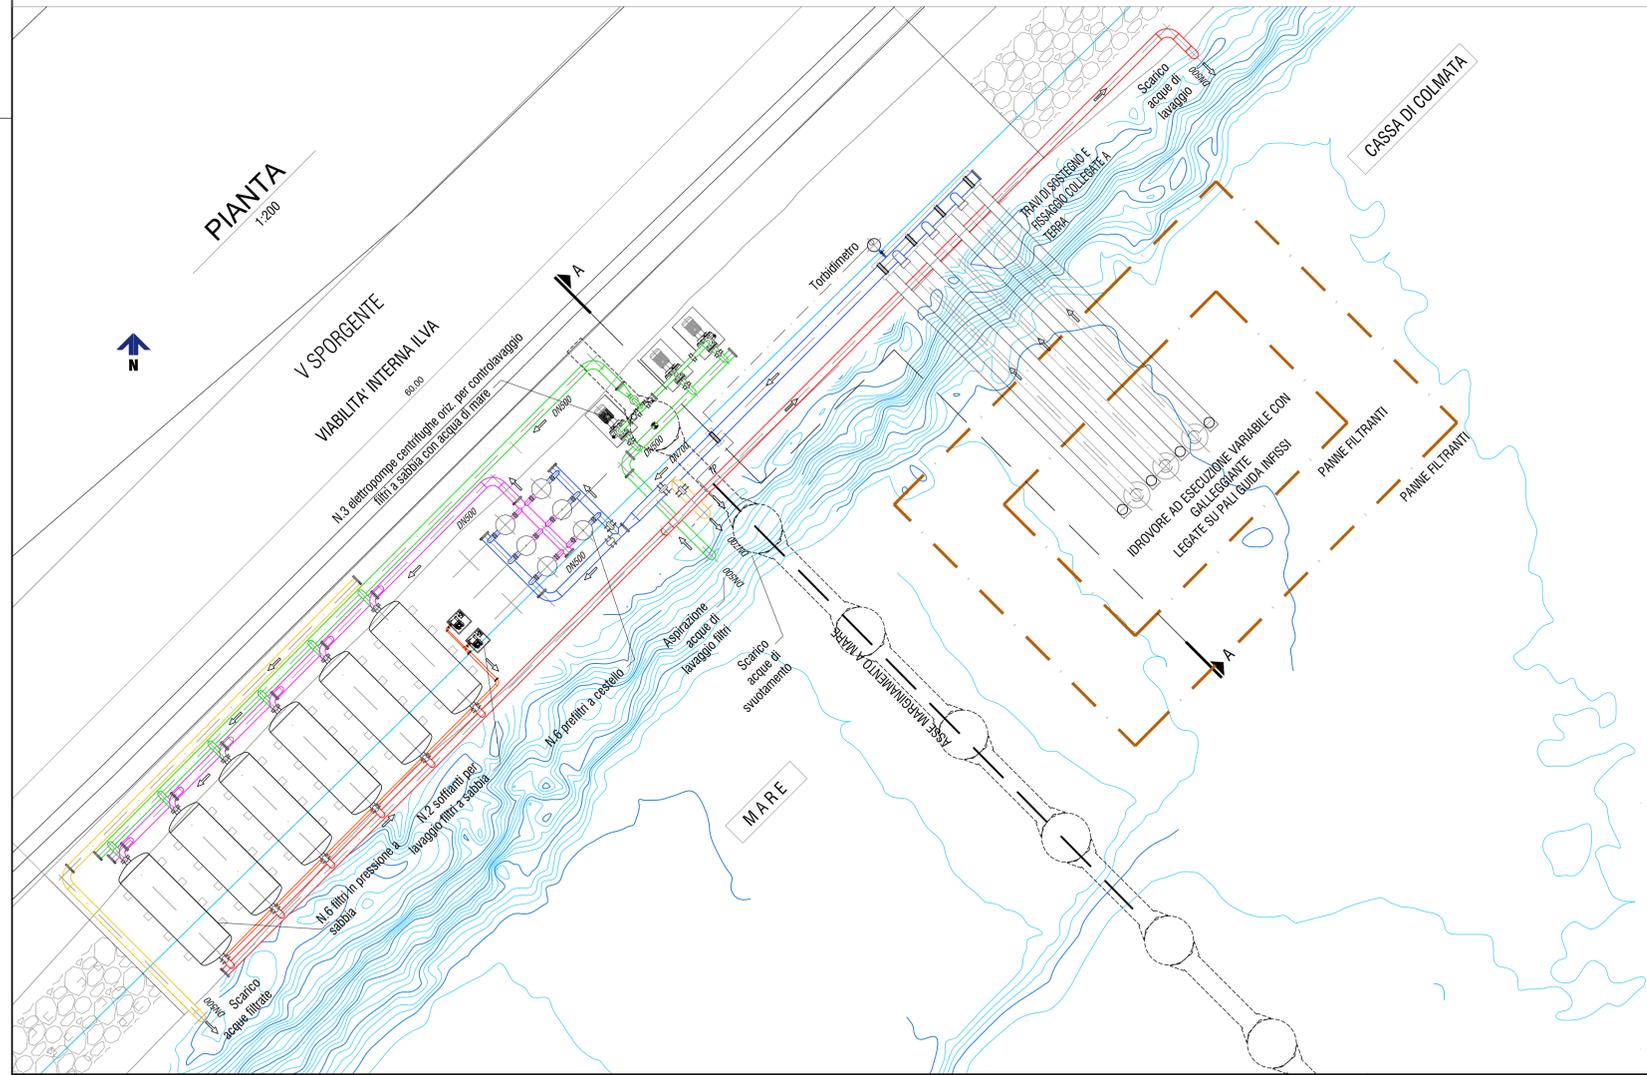


SEZIONE A-A
1:100

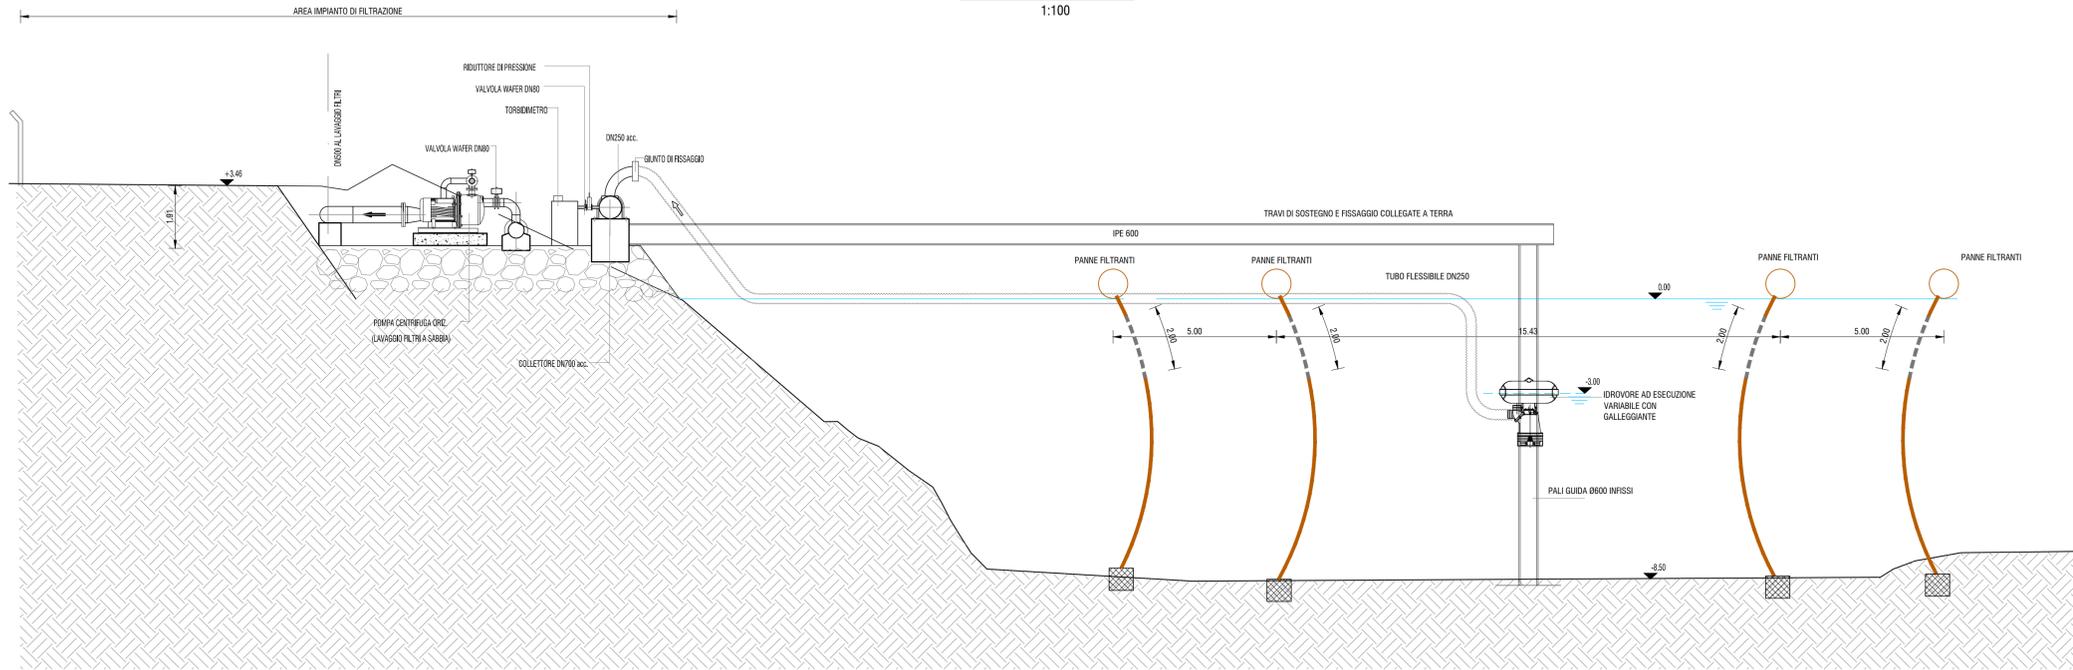

TARANTO
Autorità portuale

DIRIZIONE LAVORI

INTERVENTI PER IL DRAGAGGIO DI 2,3 M³ DI SEDIMENTI IN AREA MOLO POLISETTORIALE PER LA REALIZZAZIONE DI UN PRIMO LOTTO DELLA CASSA DI COLMATA FUNZIONALE ALL'AMPLIAMENTO DEL V SPORGENTE DEL PORTO DI TARANTO

Progetto Esecutivo

IMPIANTI
Impianto di sollevamento e filtrazione acque d'esubero - Pianta e sezioni

SCALA: Varie

CODICE PROGETTO	PUG102	CODICE ELABORATO	PE IMP GE 00 00 PL 01 B	REV	REP
					353

REV	DATA	DESCRIZIONE	READATTO	CONTROLLATO	APPROVATO
B	Maggio 2016	Nota A.P. Prot. U. 0006807 22/04/2016			
A	Gennaio 2016	Emissione			

Progettisti indicati - R.T.P.:

MANDATARIA: **ISTTA** ingegneria

MANDANTE: **ingLuigiSeverini.studio** ingegneria italiana

IL PROGETTISTA:

ORDINE DEGLI INGEGNERI della Provincia di TARANTO
SEVERINI Luigi
N. 776

IL RESPONSABILE DEL PROCEDIMENTO:

Impresa: **ASTALDI**

FILE: 353B.DWG
C.LOTTI: C296_A_001