


# SCHEMA DI FLUSSO

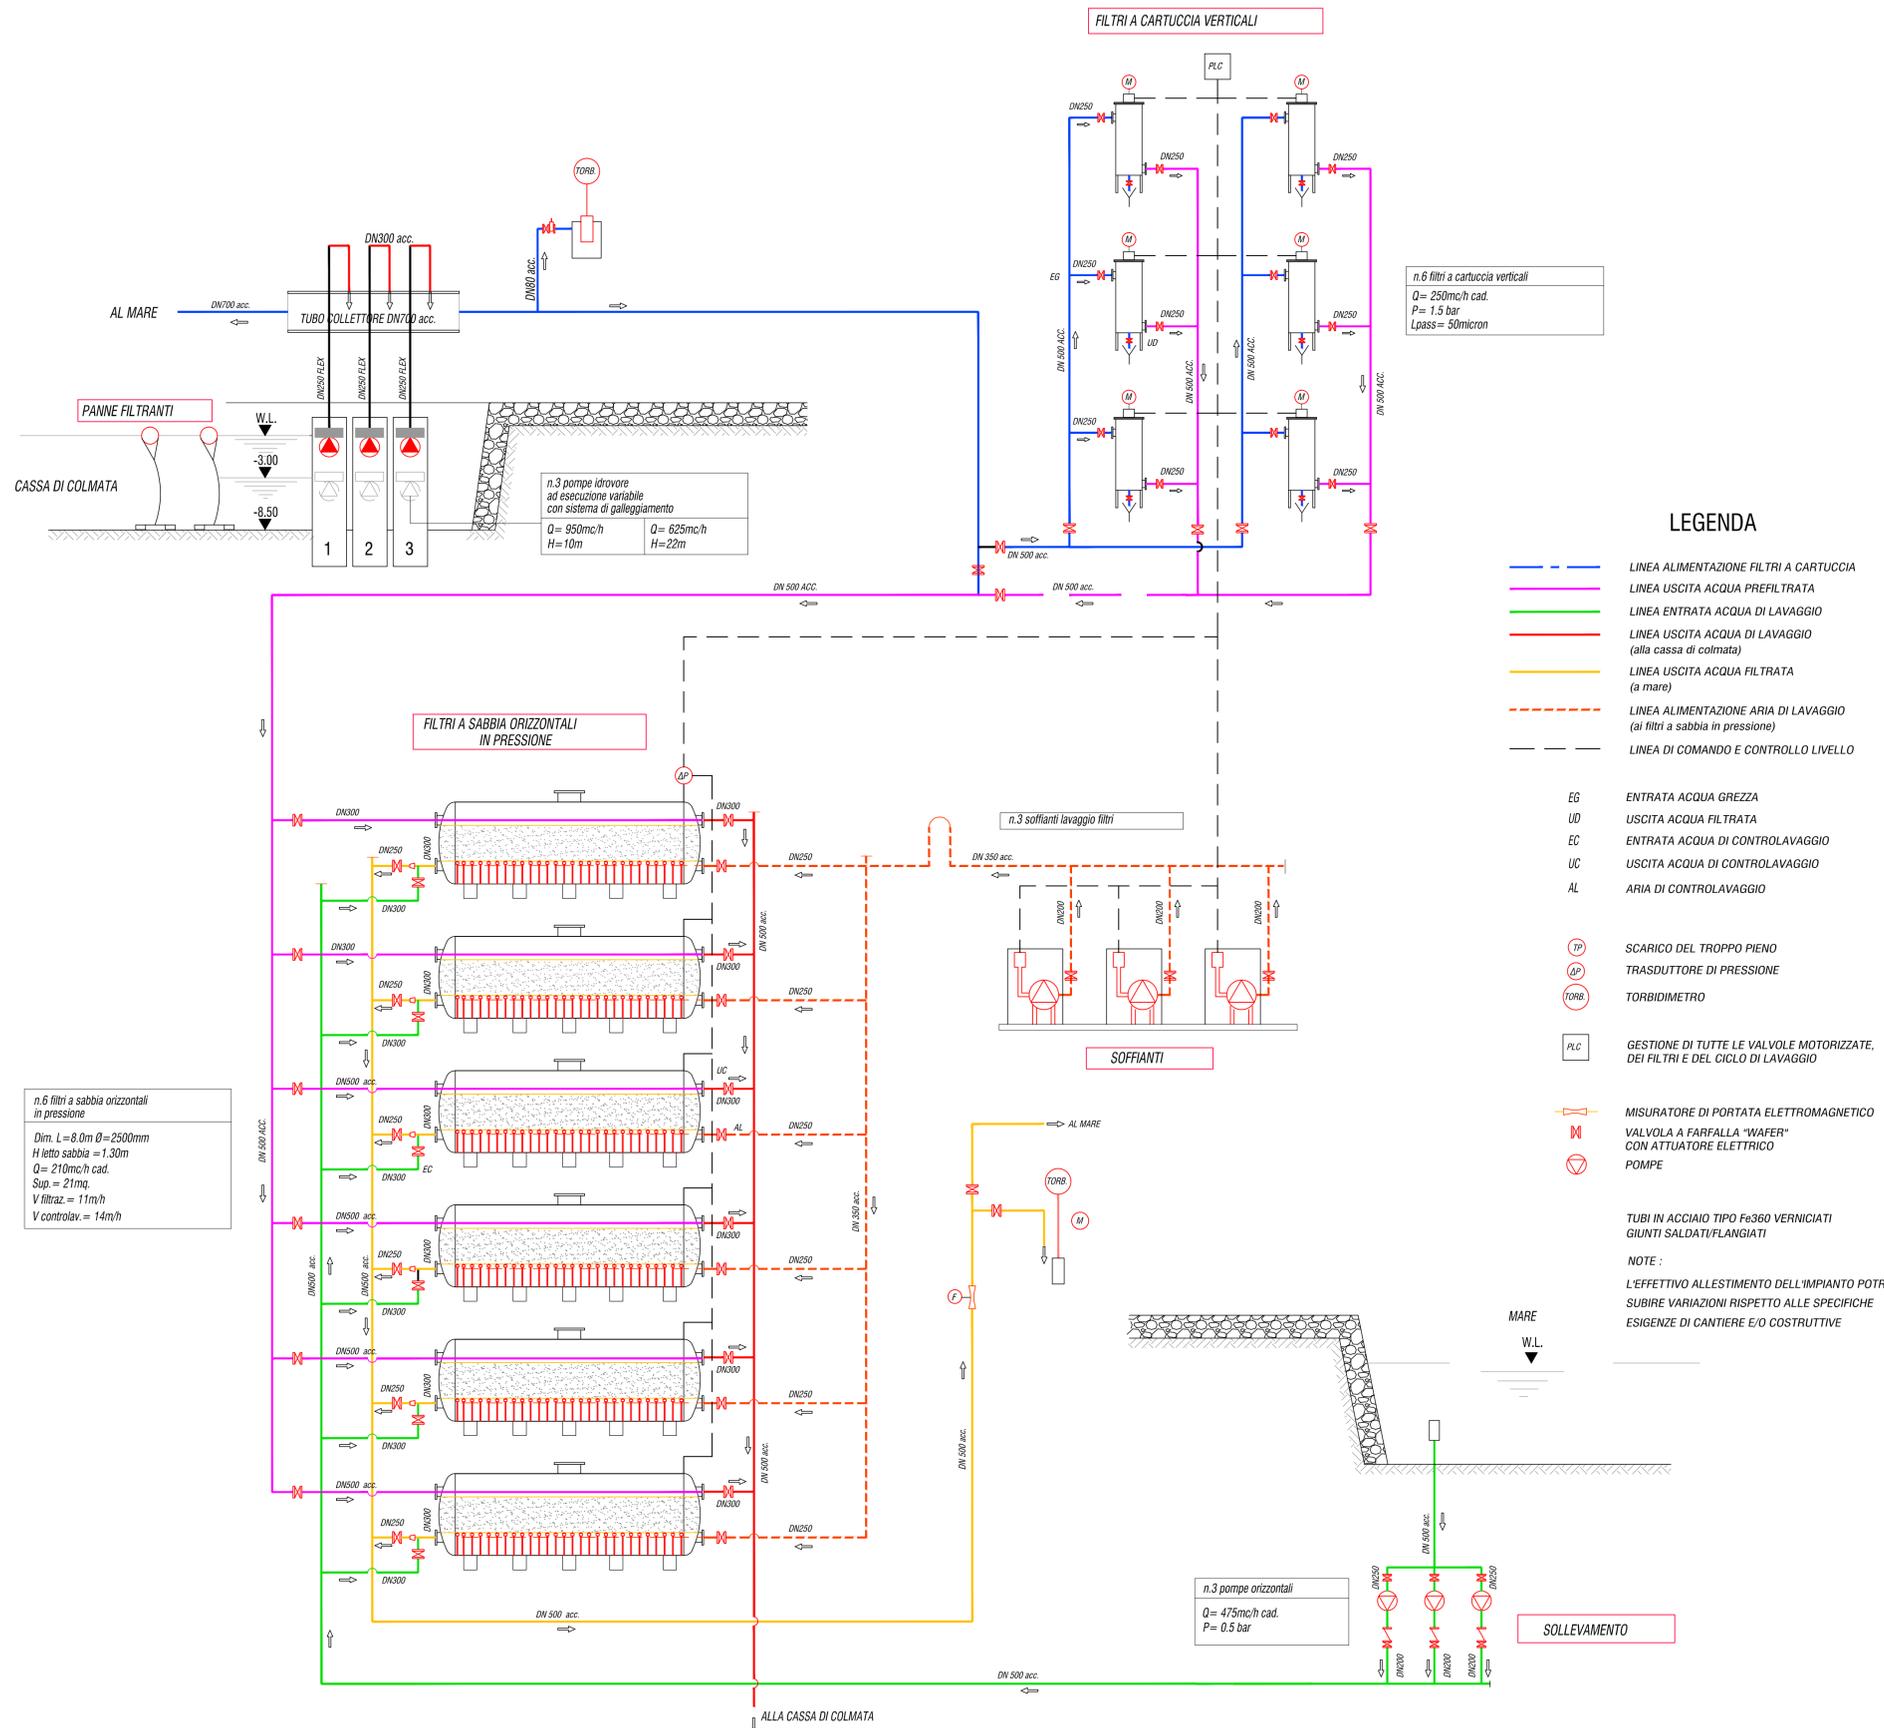

**TARANTO**  
 Autorità portuale



DIREZIONE LAVORI



**INTERVENTI PER IL DRAGAGGIO DI 2,3 M m<sup>3</sup> DI SEDIMENTI IN AREA MOLO POLISETTORIALE PER LA REALIZZAZIONE DI UN PRIMO LOTTO DELLA CASSA DI COLMATA FUNZIONALE ALL'AMPLIAMENTO DEL V SPORGENTE DEL PORTO DI TARANTO**  
**Progetto Esecutivo**

**IMPIANTI**  
 Impianto di sollevamento e filtrazione acque d'esubero - Schema di flusso

CODICE PROGETTO	CODICE ELABORATO	REV	REP
PUG102	PE1IMPGE0000PP01B		354

REV	DATA	DESCRIZIONE	READATTO	CONTROLLATO	APPROVATO
B	Maggio 2016	Nota A.P. Prot. U. 0006807 22/04/2016			
A	Gennaio 2016	Emissione			

Progettisti indicati - R.T.P.:

MANDATARIA: **ASTALDI ingegneria**

MANDANTE: **ingLuigiSeverini.studio** Ingegneria Italiana

IL PROGETTISTA: **FRANCO POLIGNANO**

ORDINE DEGLI INGEGNERI della Provincia di TARANTO: **SEVERINI LUIGI N. 776**

Impresa: **ASTALDI**

IL RESPONSABILE DEL PROCEDIMENTO