


SEZIONE C-C

DA -12.00 m A -13.00 m
scala 1:20

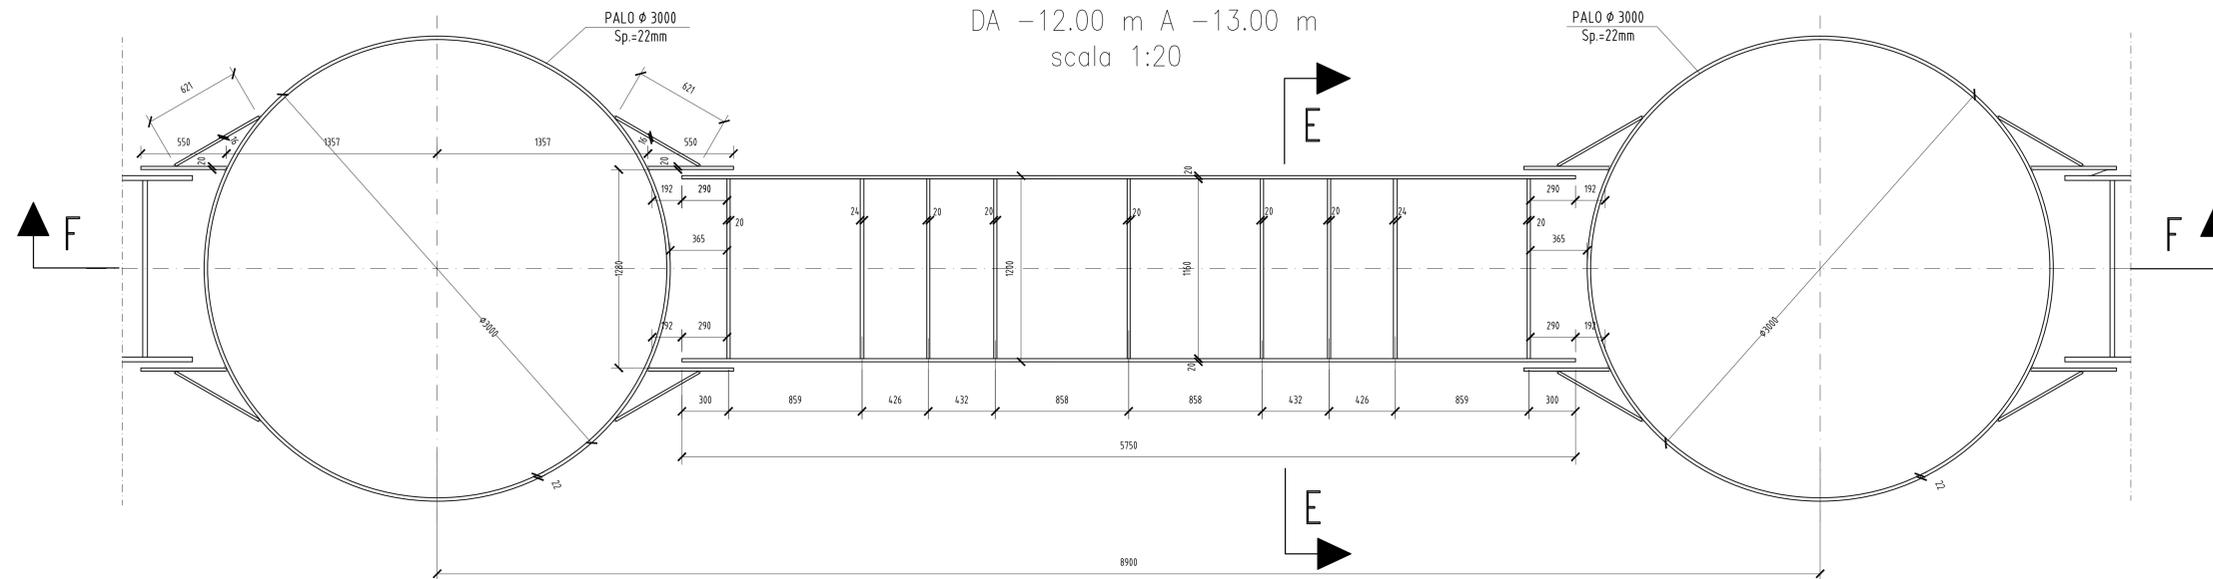


N.B.:

- PER LA TABELLA MATERIALI SI RIMANDA ALL'ELABORATO SPECIFICO
- MARGINAMENTO A MARE: Caratteristiche dei materiali:
COD. PUG102PESTRMM0009DFCP09B
- E' NECESSARIO MOVIMENTARE LA TRAVE CON BILANCI DI PRESA IN MODO TALE DA EVITARE SVERGOLAMENTI ANOMALI DURANTE LE FASI DI SOLLEVAMENTO E MESSA IN OPERA

SEZIONE D-D

DA -13.00 m A -21.50÷-24.50m)
scala 1:20

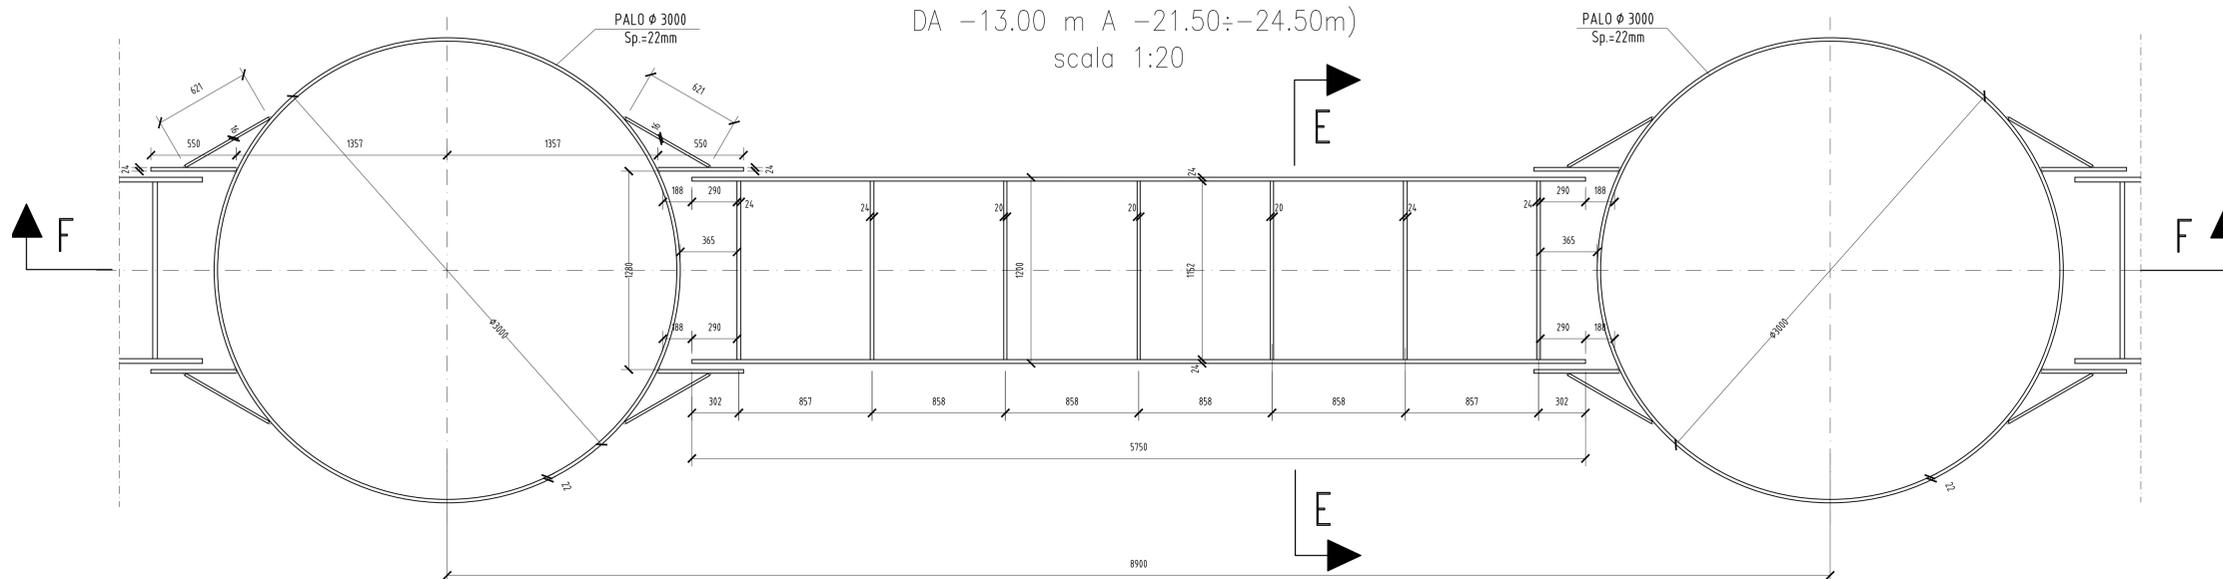

TARANTO
Autorità portuale



INTERVENTI PER IL DRAGAGGIO DI 2,3 M³ DI SEDIMENTI IN AREA MOLO POLISETTORIALE PER LA REALIZZAZIONE DI UN PRIMO LOTTO DELLA CASSA DI COLMATA FUNZIONALE ALL'AMPLIAMENTO DEL V SPORGENTE DEL PORTO DI TARANTO

Progetto Esecutivo

MARGINAMENTO A MARE
Carpenteria diaframmi tipo "3": tav. 3 di 3

CODICE PROGETTO	CODICE ELABORATO	REV	REP
PUG102	PE STR MM 00 DF CP 09 B	3	96

REVISIONI	DATA	DESCRIZIONE	REDATTO	CONTROLLATO	APPROVATO
B	Maggio 2016	Nota A.P. Prot. U. 0006807/22/04/2016	Lotti ing/LS studio		
A	Gennaio 2016	Emissione	Lotti ing/LS studio		

Progettisti indicati - R.T.P.:

MANDATARIA: **ASTALDI ingegneria** | MANDANTE: **ingLuigiSeverini.studio** (Ingegneria Italiana)

IL PROGETTISTA: **ORDINE DEGLI INGEGNERI della Provincia di TARANTO** | **SEVERINI Luigi** (N. 776)

Impresa: **ASTALDI**

IL RESPONSABILE DEL PROCEDIMENTO