


# SEZIONE C-C

DA -12.00 m A -13.00 m  
scala 1:20

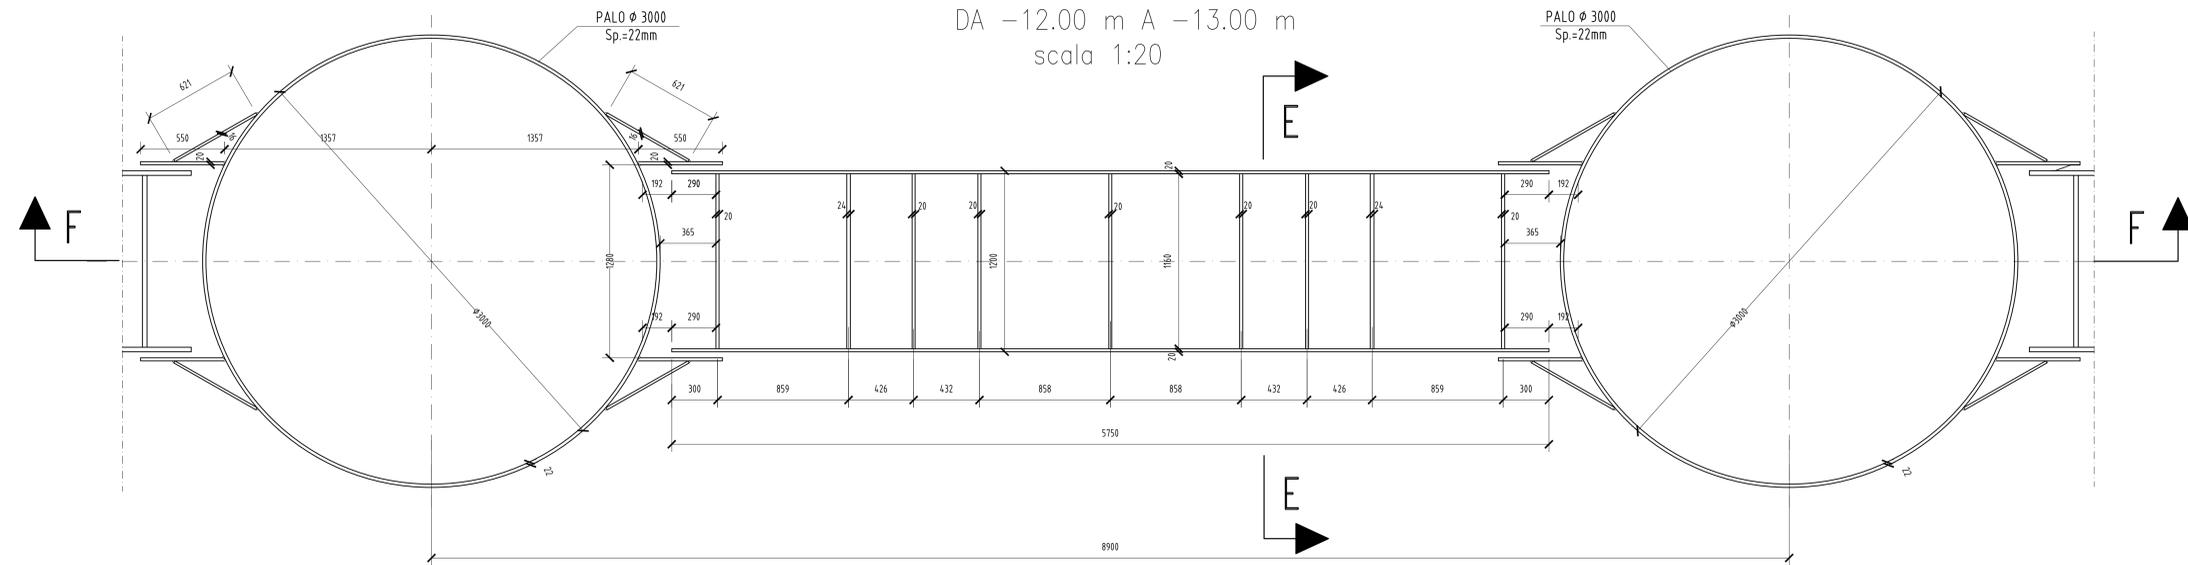


**N.B.:**

- PER LA TABELLA MATERIALI SI RIMANDA ALL'ELABORATO SPECIFICO:  
MARGINAMENTO A MARE: Caratteristiche dei materiali:  
COD: PUG102PES TRMM00000001A  
- E' NECESSARIO MOVIMENTARE LA TRAVE CON BILANCI DI PRESA IN MODO TALE  
DA EVITARE SVERGOLAMENTI ANOMALI DURANTE LE FASI DI SOLLEVAMENTO E  
MESSA IN OPERA.

# SEZIONE D-D

DA -13.00 m A -21.50÷-22.50m)  
scala 1:20

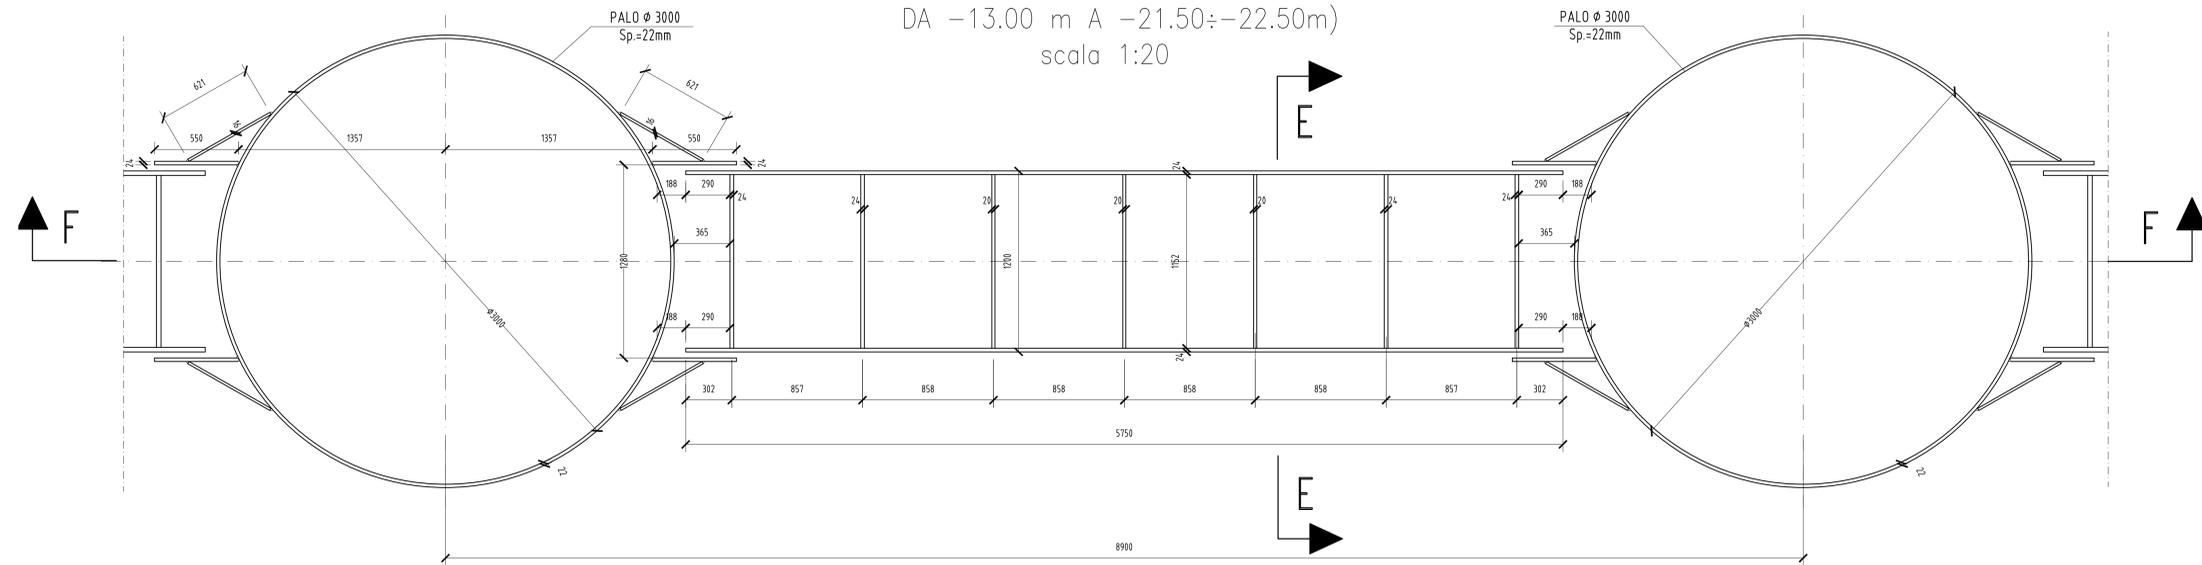



**TARANTO**  
Autorità portuale



DIREZIONE LAVORI



**INTERVENTI PER IL DRAGAGGIO DI 2,3 M<sup>3</sup> DI SEDIMENTI IN AREA MOLO POLISETTORIALE PER LA REALIZZAZIONE DI UN PRIMO LOTTO DELLA CASSA DI COLMATA FUNZIONALE ALL'AMPLIAMENTO DEL V SPORGENTE DEL PORTO DI TARANTO**

**Progetto Esecutivo**

**MARGINAMENTO A MARE**  
Carpenteria diaframmi tipo "4": tav. 3 di 3

SCALA: 1:20/5

Progettisti indicati - R.T.P.:

MANDATARIA: **LOTTA ingegneria**

MANDANTE: **ingLuigiSeverini.studio**

L. PROGETTISTA



ORDINE DEGLI INGEGNERI  
della Provincia di TARANTO  
**SEVERINI Luigi**  
N. 776

L. RESPONSABILE DEL PROCESSIONO

Impresa:



FILE: 9988.DWG

C:\LOTTI\_C296\_A\001