Firmato digitalmente da
GAETANO INTERNO'
CN = INTERNO GAETANO
C = IT

SEZIONE E–E
scala 1:50

SEZIONE F–F
scala 1:50

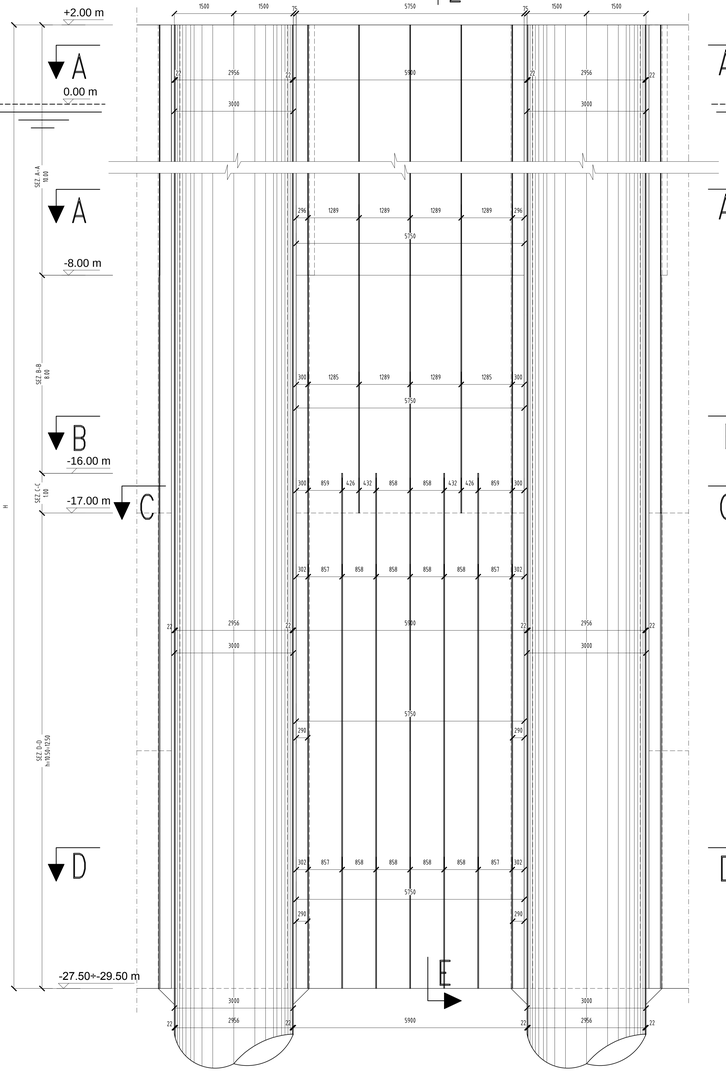

SEZIONE E–E
scala 1:50

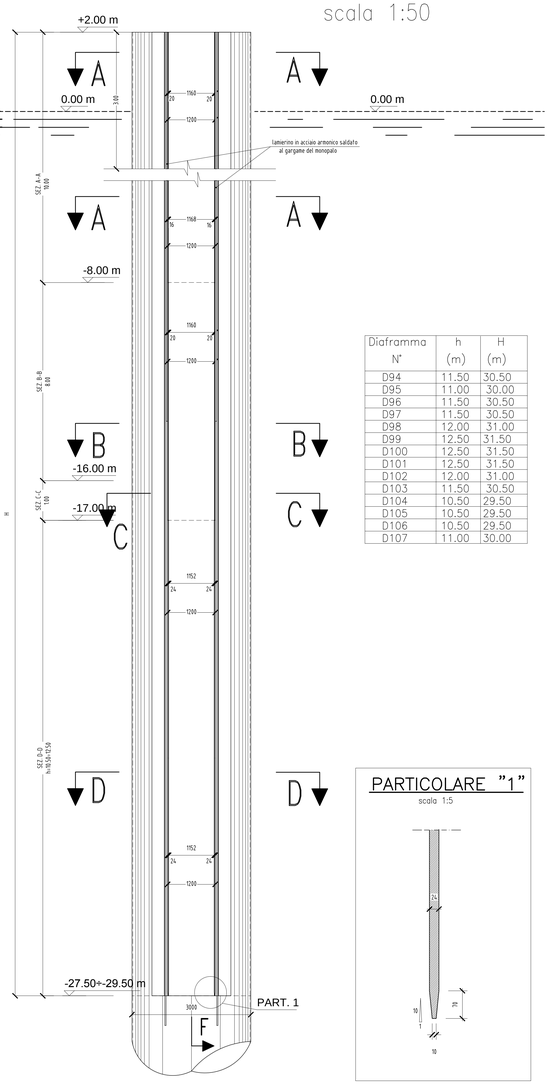

Diaframma N°	h (m)	H (m)
D94	11.50	30.50
D95	11.00	30.00
D96	11.50	30.50
D97	11.50	30.50
D98	12.00	31.00
D99	12.50	31.50
D100	12.50	31.50
D101	12.50	31.50
D102	12.00	31.00
D103	11.50	30.50
D104	10.50	29.50
D105	10.50	29.50
D106	10.50	29.50
D107	11.00	30.00

PARTICOLARE "1"
scala 1:5

N.B.:
- PER LA TABELLA MATERIALI SI RIMANDA ALL'ELABORATO SPECIFICO MARGINAMENTO A MARE. Caratteristiche dei materiali. COD : PUG102PESTRMM0000DC01A
- E' NECESSARIO MOVIMENTARE LA TRAVE CON BILANCINI DI PRESA IN MODO TALE DA EVITARE SVERGOLAMENTI ANOMALI DURANTE LE FASI DI SOLLEVAMENTO E MESSA IN OPERA.

Firmato digitalmente da
SERGIO PRETE
C = IT

TARANTO
Autorità portuale

SOGESID
DIREZIONE LAVORI

INTERVENTI PER IL DRAGAGGIO DI 2,3 M m³ DI SEDIMENTI IN AREA MOLO POLISETTORIALE PER LA REALIZZAZIONE DI UN PRIMO LOTTO DELLA CASSA DI COLMATA FUNZIONALE ALL'AMPLIAMENTO DEL V SPORGENTE DEL PORTO DI TARANTO

Progetto Esecutivo

MARGINAMENTO A MARE

Carpenteria diaframmi tipo "6": tav. 1 di 3

SCALA 1:50/5

CODICE PROGETTO	CODICE ELABORATO										REV	REP
PUG102	PE	STR	MM	00	DF	CP	16	B	401			

REVISIONI	REV	DATA	DESCRIZIONE	REDATTO	CONTROLLATO	APPROVATO
	B	Maggio 2016	Nota A.P. Prot. U. 0006807 22/04/2016	Lotti ing/G.S studio		
	A	Gennaio 2016	Emissione	Lotti ing/G.S studio		

Progettisti indicati - R.T.P.:

MANDATARIA: LOTTI ingegneria

MANDANTE: ingLuigiSeverini+studio

IL PROGETTISTA: ORDINE DEGLI INGEGNERI della Provincia di TARANTO SEVERINI Luigi N. 776

Impresa: ASTALDI

IL RESPONSABILE DEL PROCEDIMENTO

FILE: 401B.DWG

C.LOTTI: C298_A.401