Firmato digitalmente da
GAETANO INTERNO'
CN = INTERNO' GAETANO
C = IT

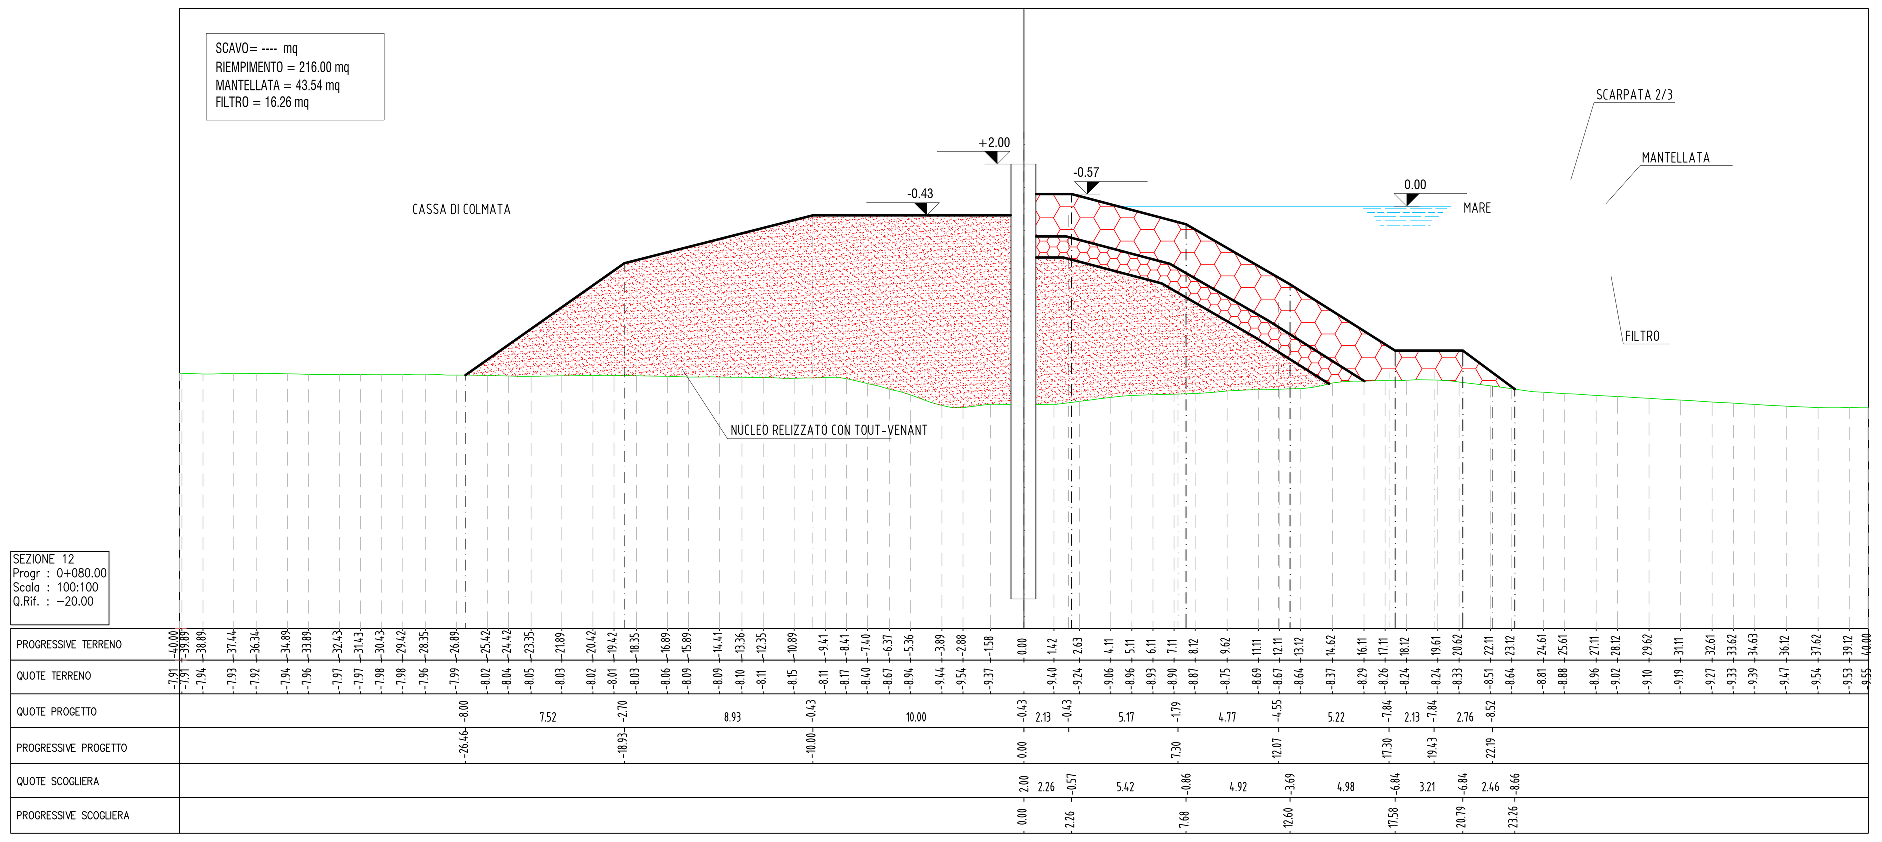

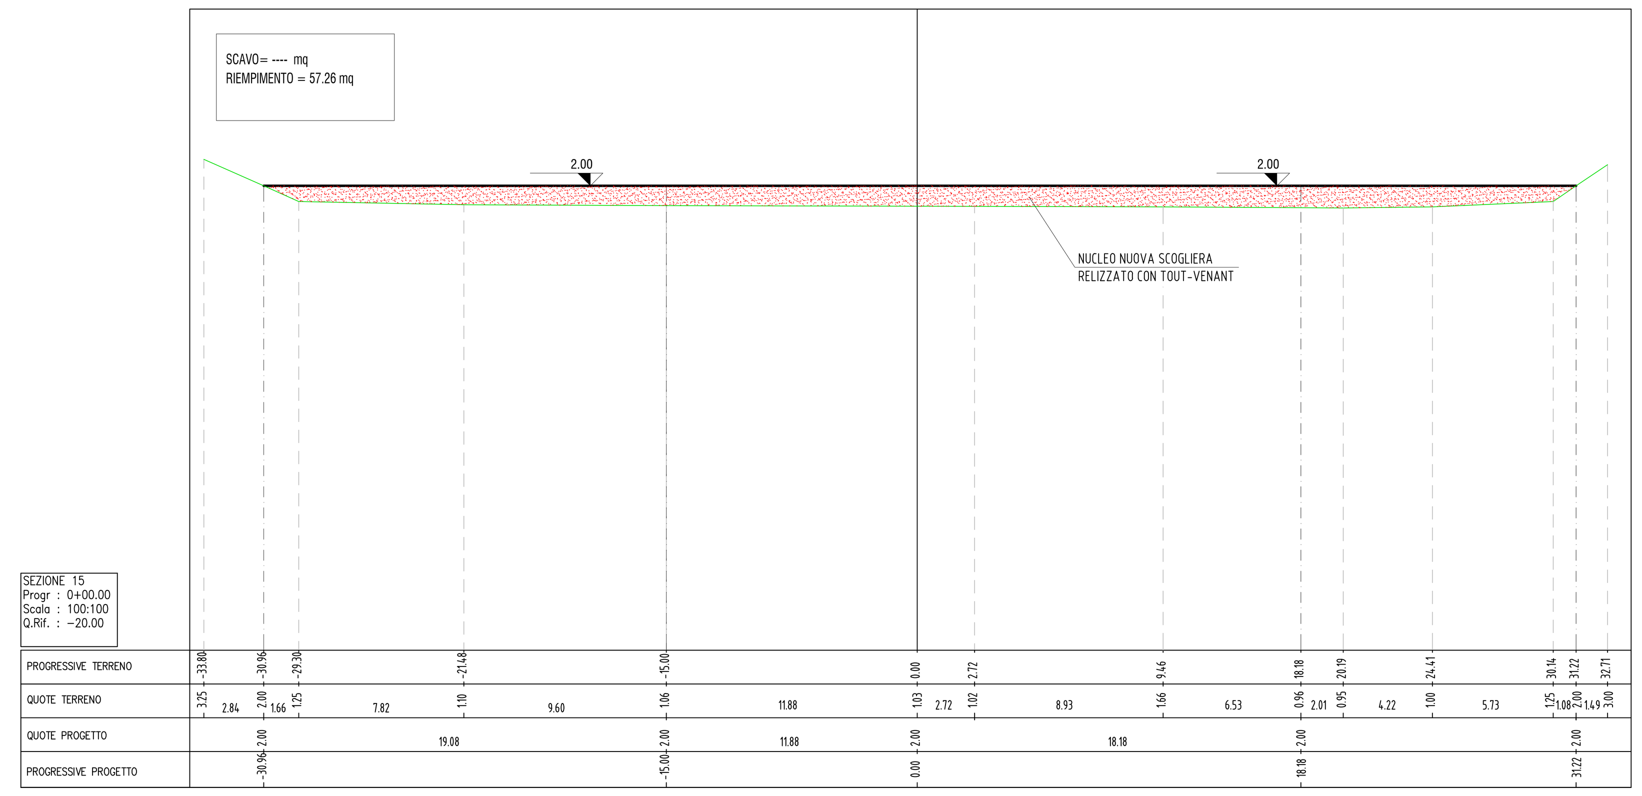

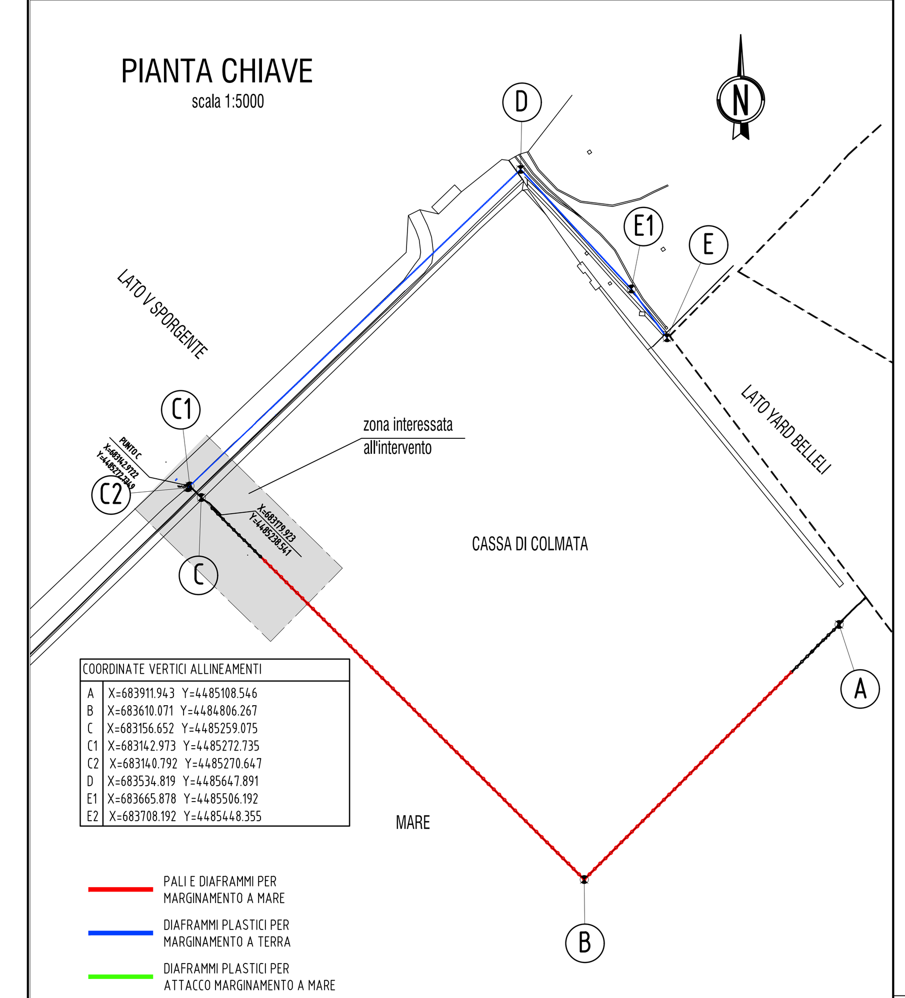

COORDINATE VERTICI ALLINEAMENTI

A	X=683911.943 Y=4485108.546
B	X=683610.071 Y=4484806.267
C	X=683156.652 Y=4485259.075
C1	X=683142.973 Y=4485272.735
C2	X=683140.792 Y=4485270.647
D	X=683534.819 Y=4485647.891
E1	X=683665.878 Y=4485506.192
E2	X=683708.192 Y=4485448.355

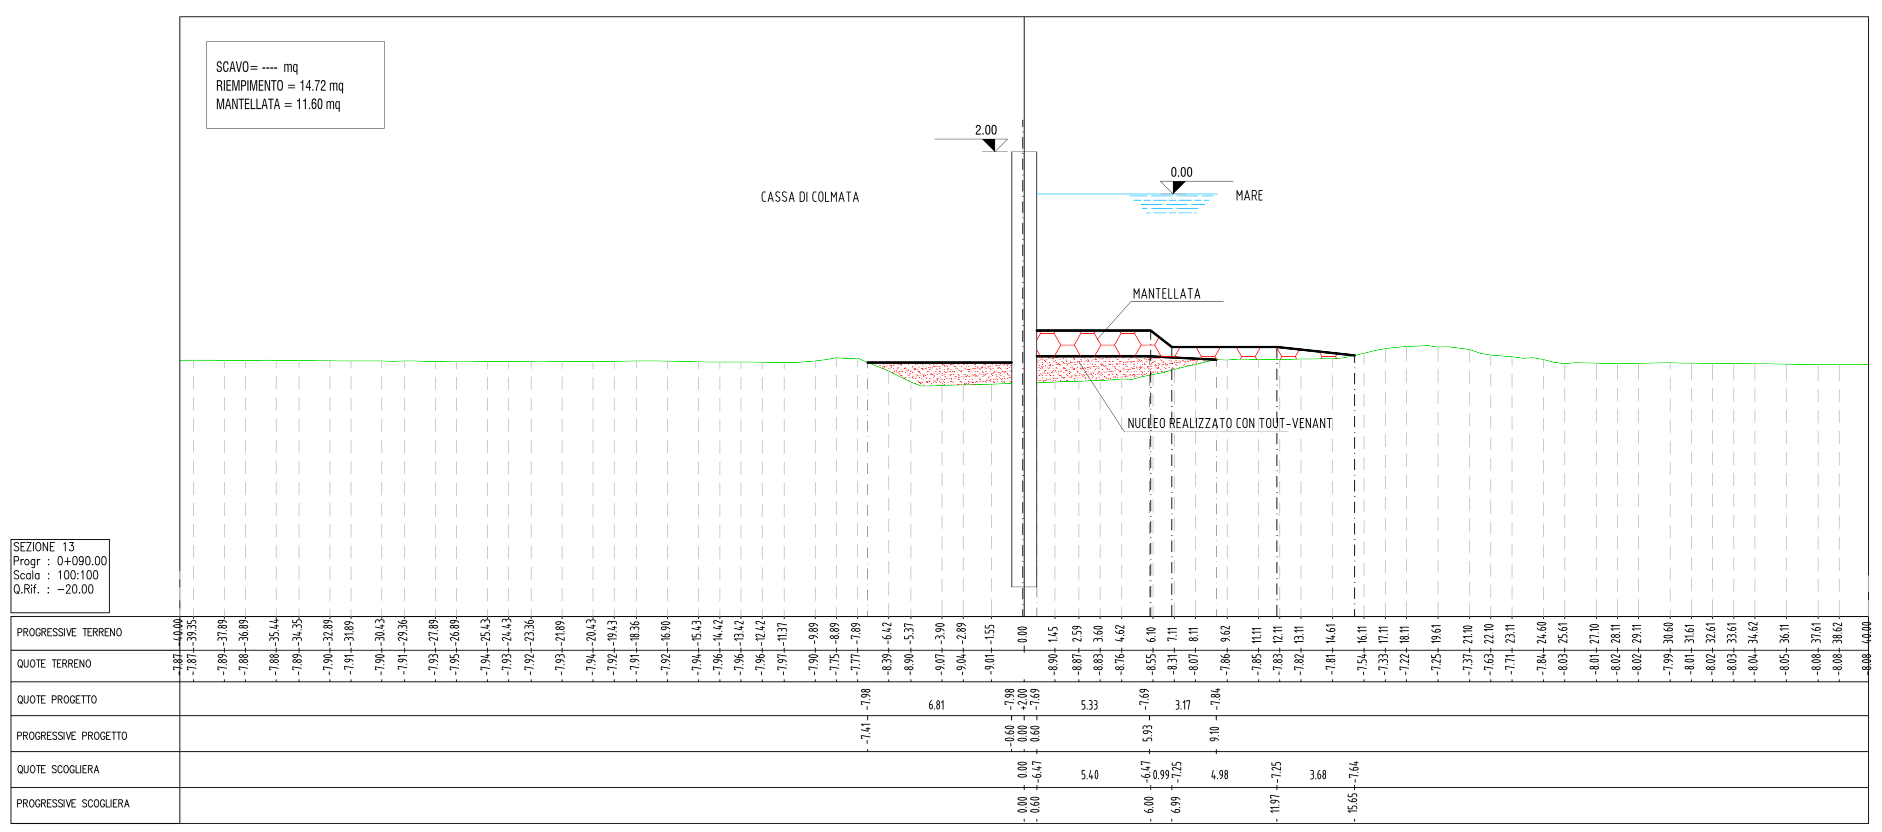

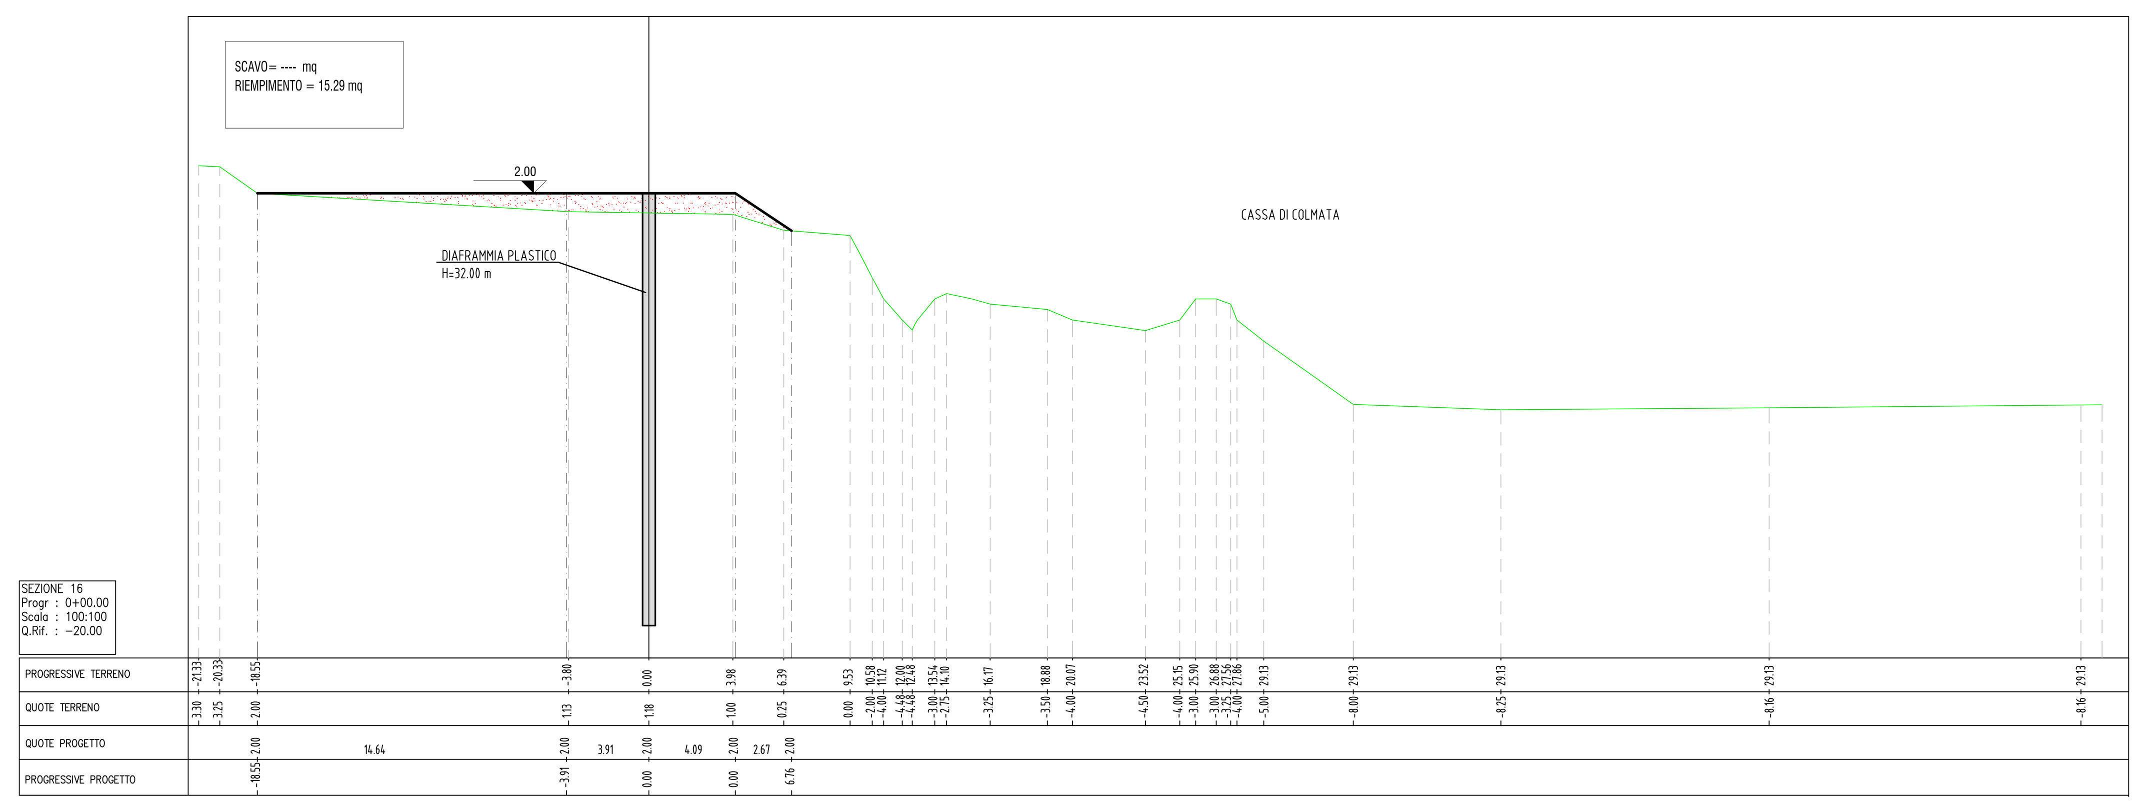

Firmato digitalmente da
SERGIO PRETE
C = IT

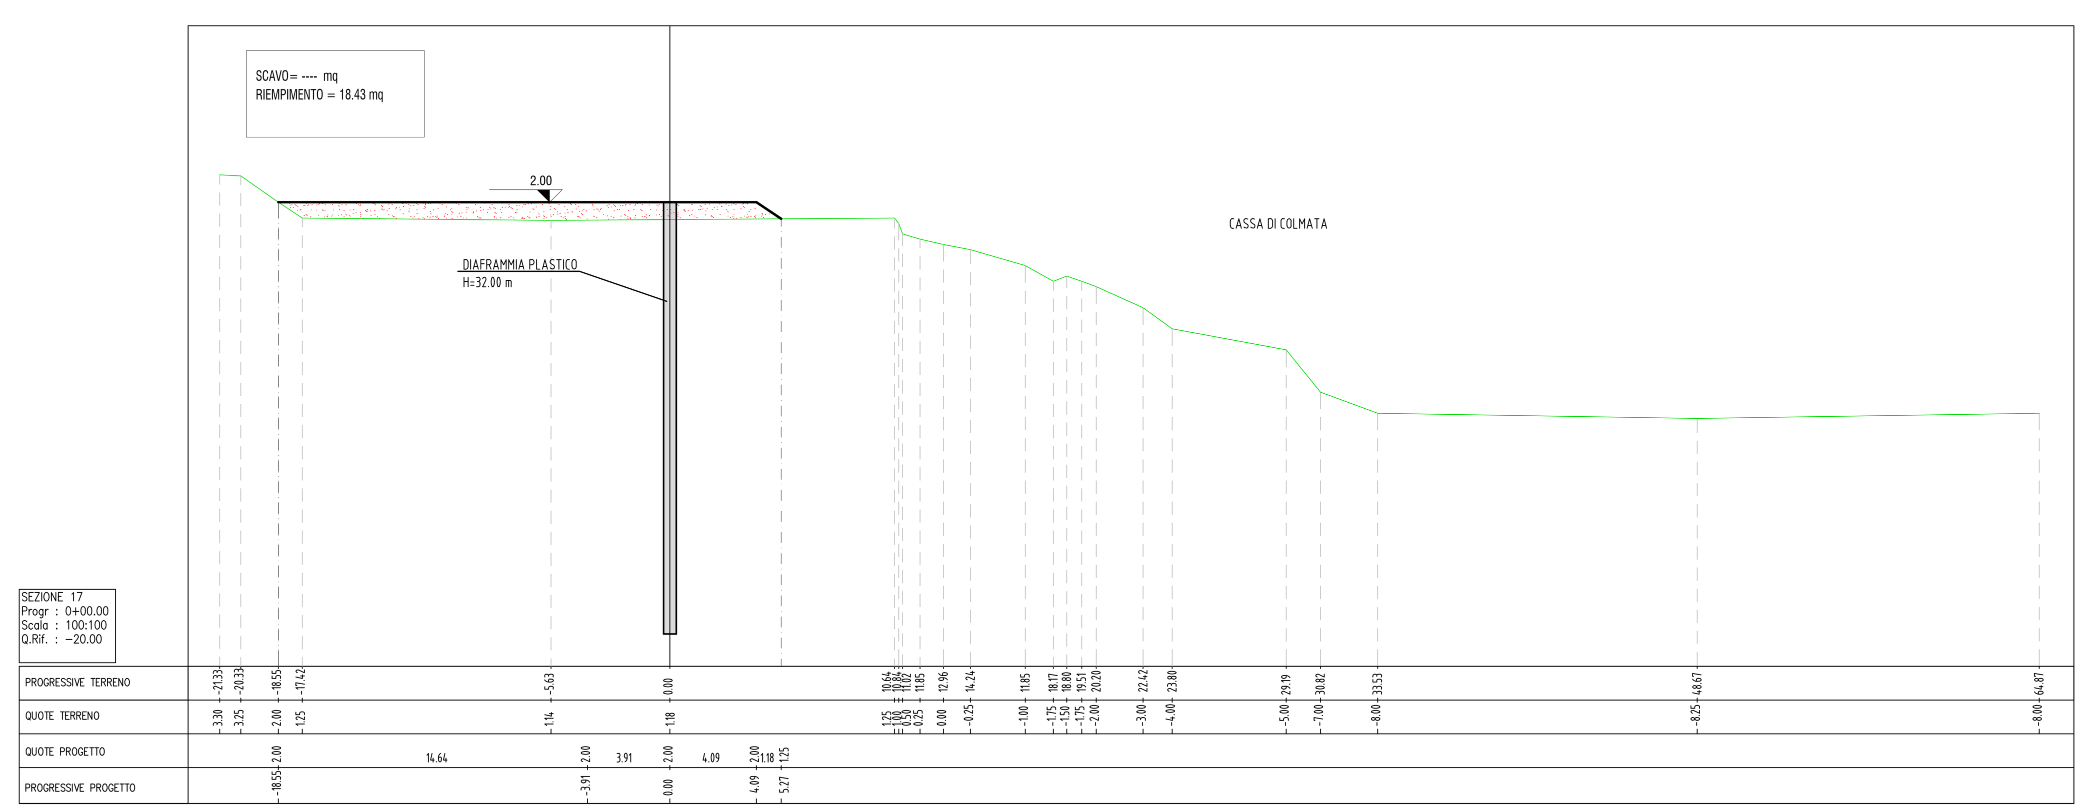

ASTALDI

PERIZIA DI VARIANTE N. 3

INTERVENTI PER IL DRAGAGGIO DI 2,3 M m^3 DI SEDIMENTI IN AREA MOLO POLISETTORIALE PER LA REALIZZAZIONE DI UN PRIMO LOTTO DELLA CASSA DI COLMATA FUNZIONALE ALL'AMPLIAMENTO DEL V SPORGENTE DEL PORTO DI TARANTO

Progetto di Variante n. 3

MARGINAMENTO A TERRA - Raccordo Vertice "C"

Sezioni Fase 1 - Elaborato 3 di 3

SCALA:

CODICE PROGETTO	CODICE ELABORATO	REV	REP
PUG102	PC-STR-MT-00-00-SZ-03	A	142

REVISIONI

REV	DATA	DESCRIZIONE	REDATTO	CONTROLLATO	APPROVATO
C					
B					
A	GEN. 2020	EMISSIONE	PUCELLO	ALTIERI	TOSIANI

IL PROGETTISTA

TECNOSTRUTTURE S.r.l.
SEDE LEGALE: Piazza Regina Margherita n.27 - 00198 ROMA
SEDE OPERATIVA: Via delle Querciole n. 13 - 00037 Segni (RM)

TOSIANI
ANTONIO
12.02.2020
10:20:35
UTC

BRUGIOTTI ENRICO
ORDINE DEGLI INGEGNERI DELLA PROVINCIA DI ROMA
Ingegnere
27.10.2020 17:12:29
UTC

FILE: PCSTRMT0000SZ03A