




VASCHE PREFABBRICATE
CARPENTERIA - Pianta
scala 1:20

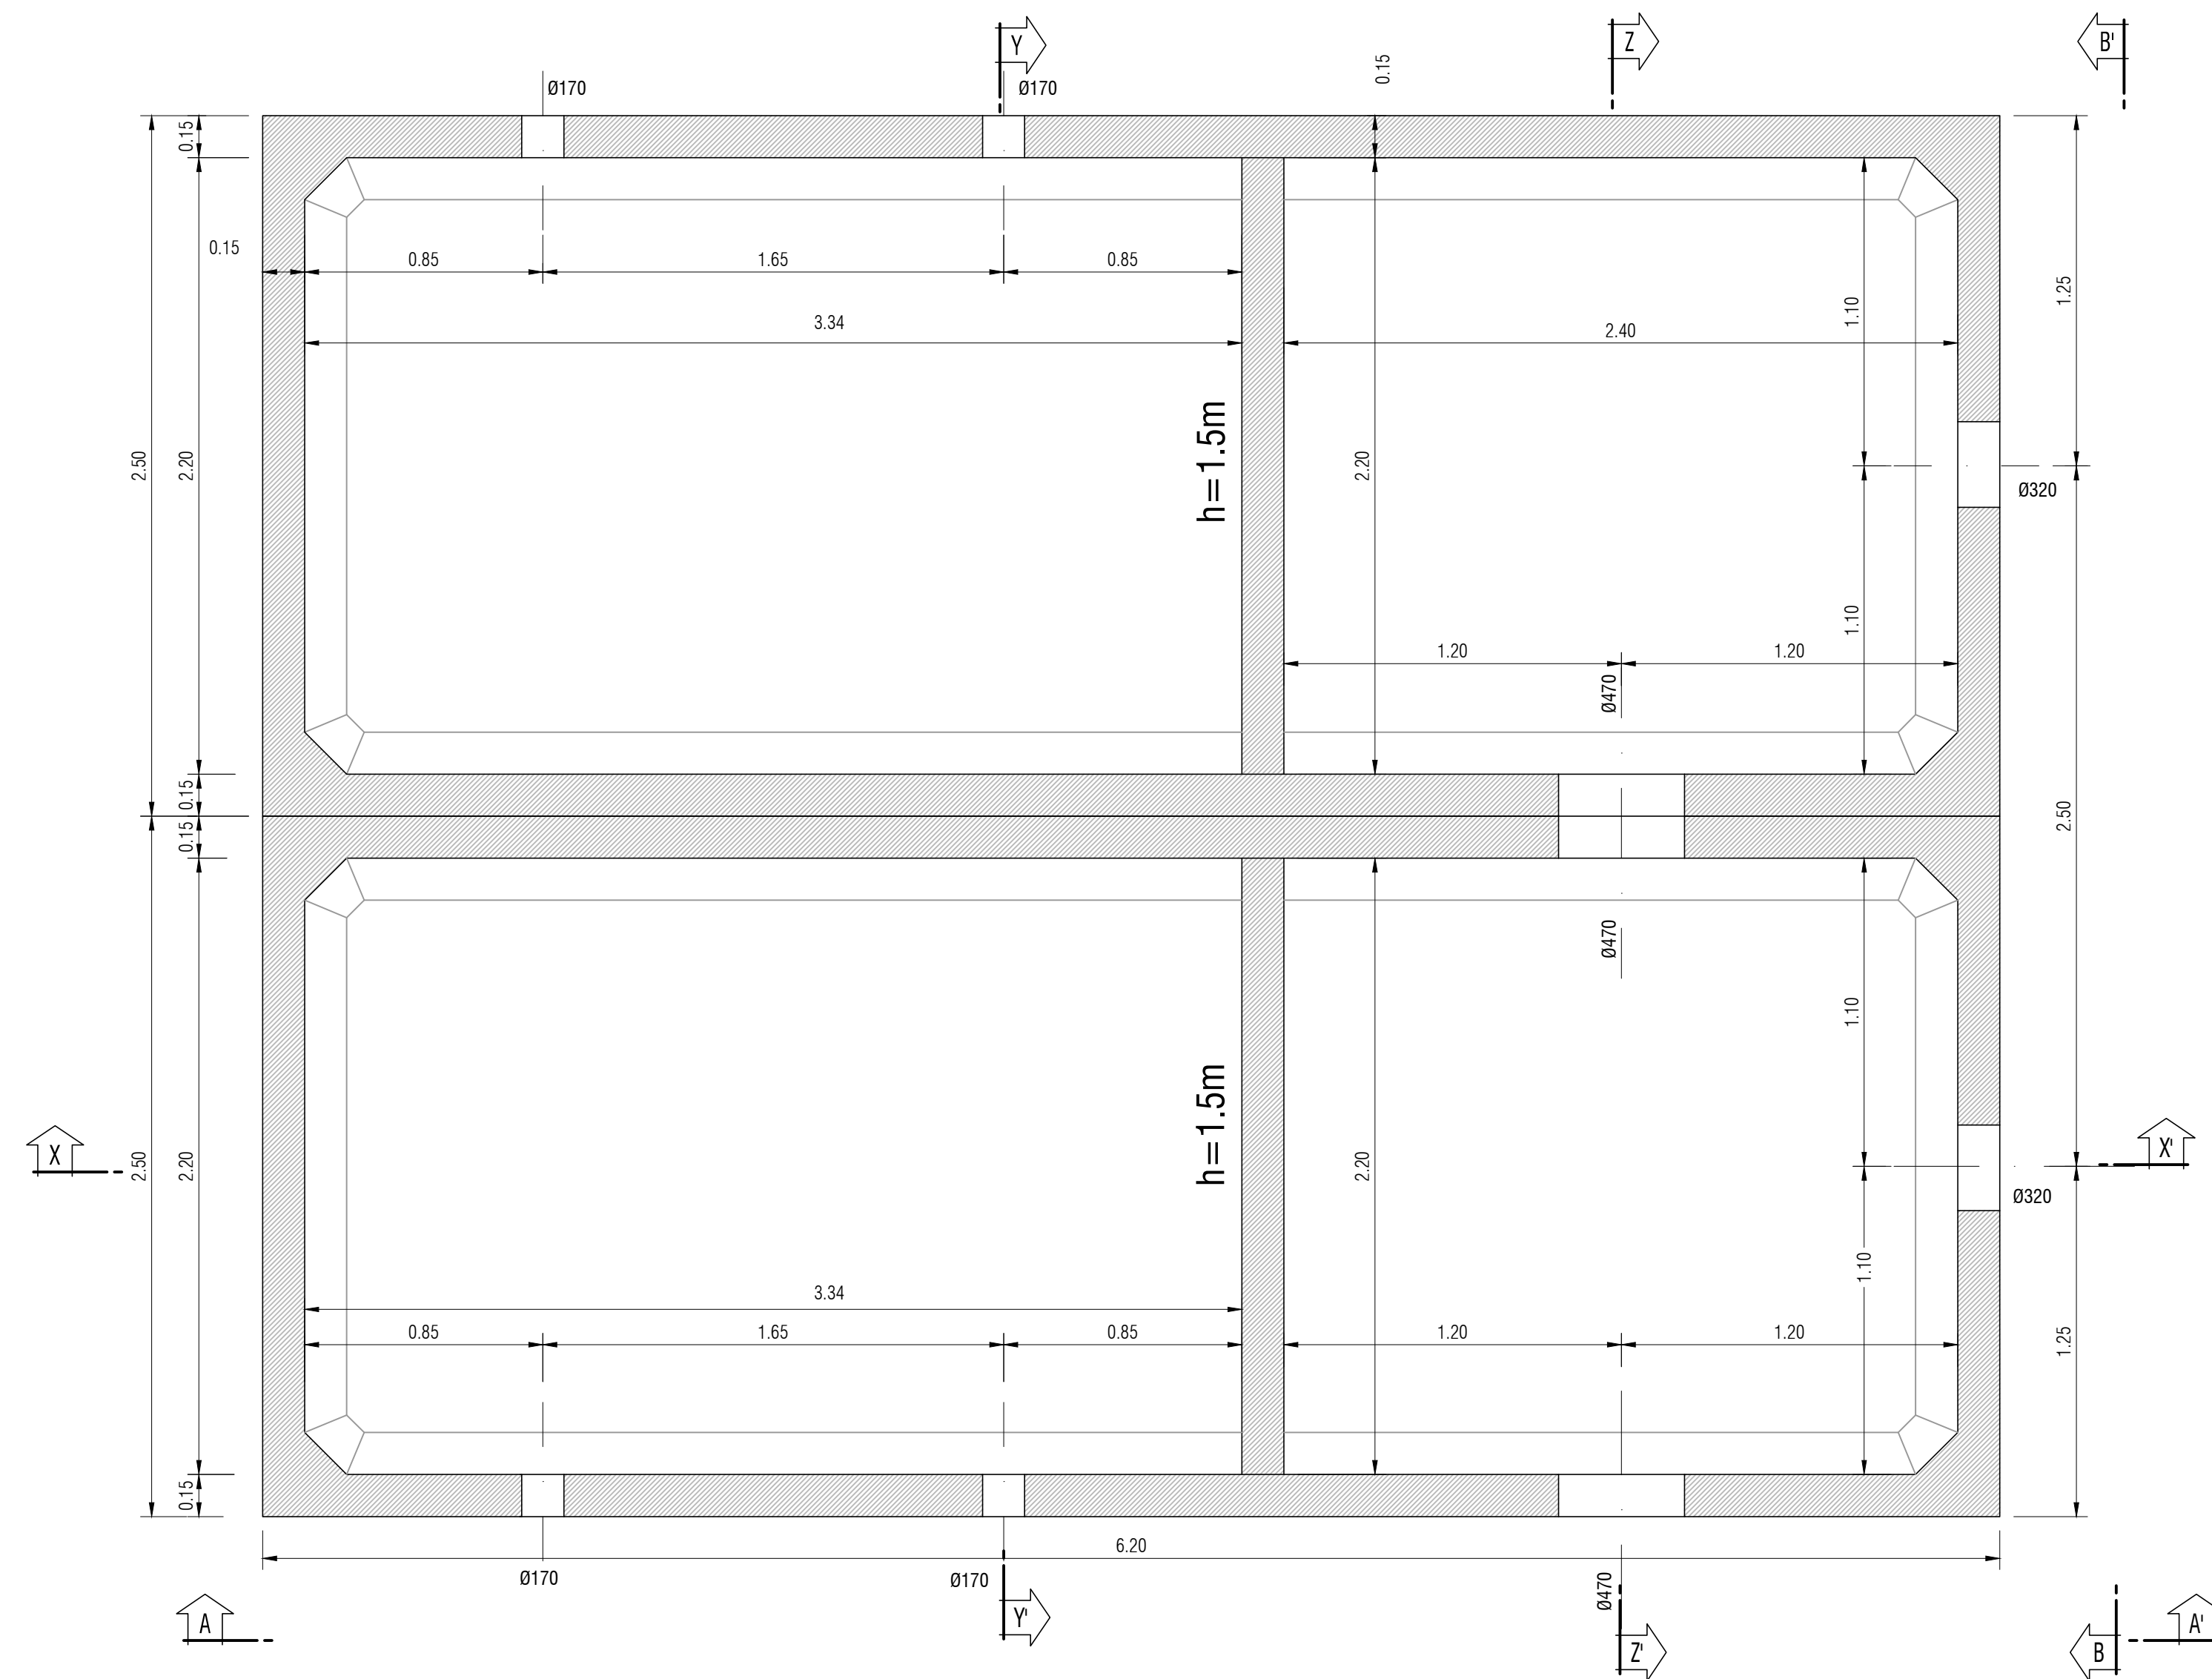


VASCHE PREFABBRICATE
CARPENTERIA - Sezione Y-Y
scala 1:20

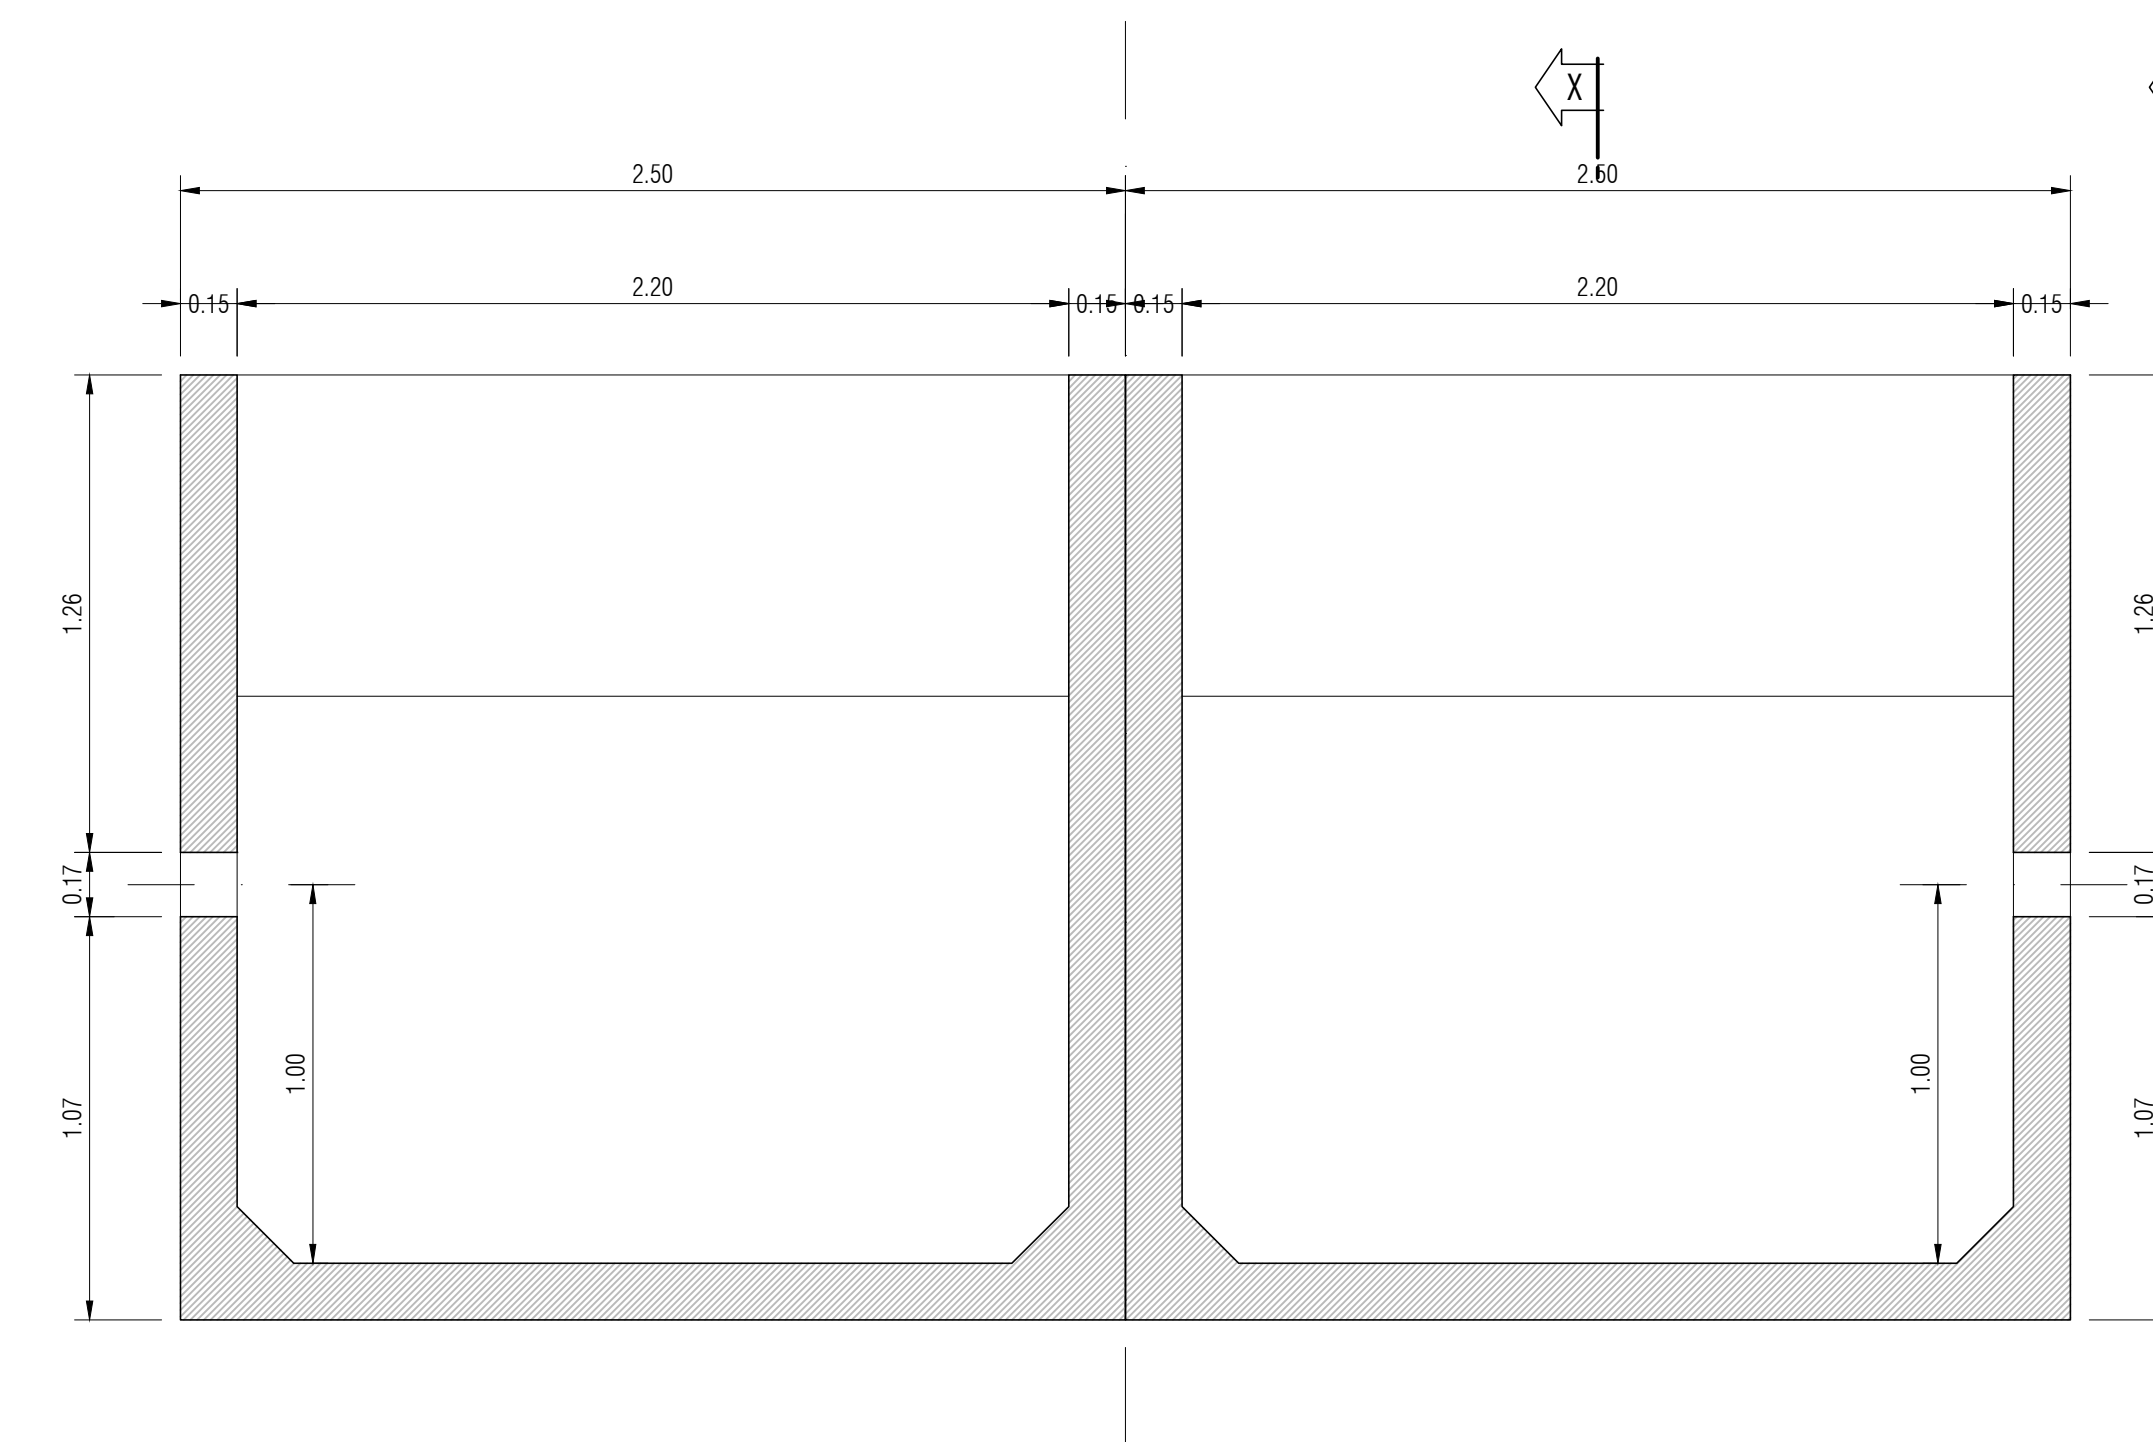


VASCHE PREFABBRICATE
CARPENTERIA - Sezione X-X
scala 1:20

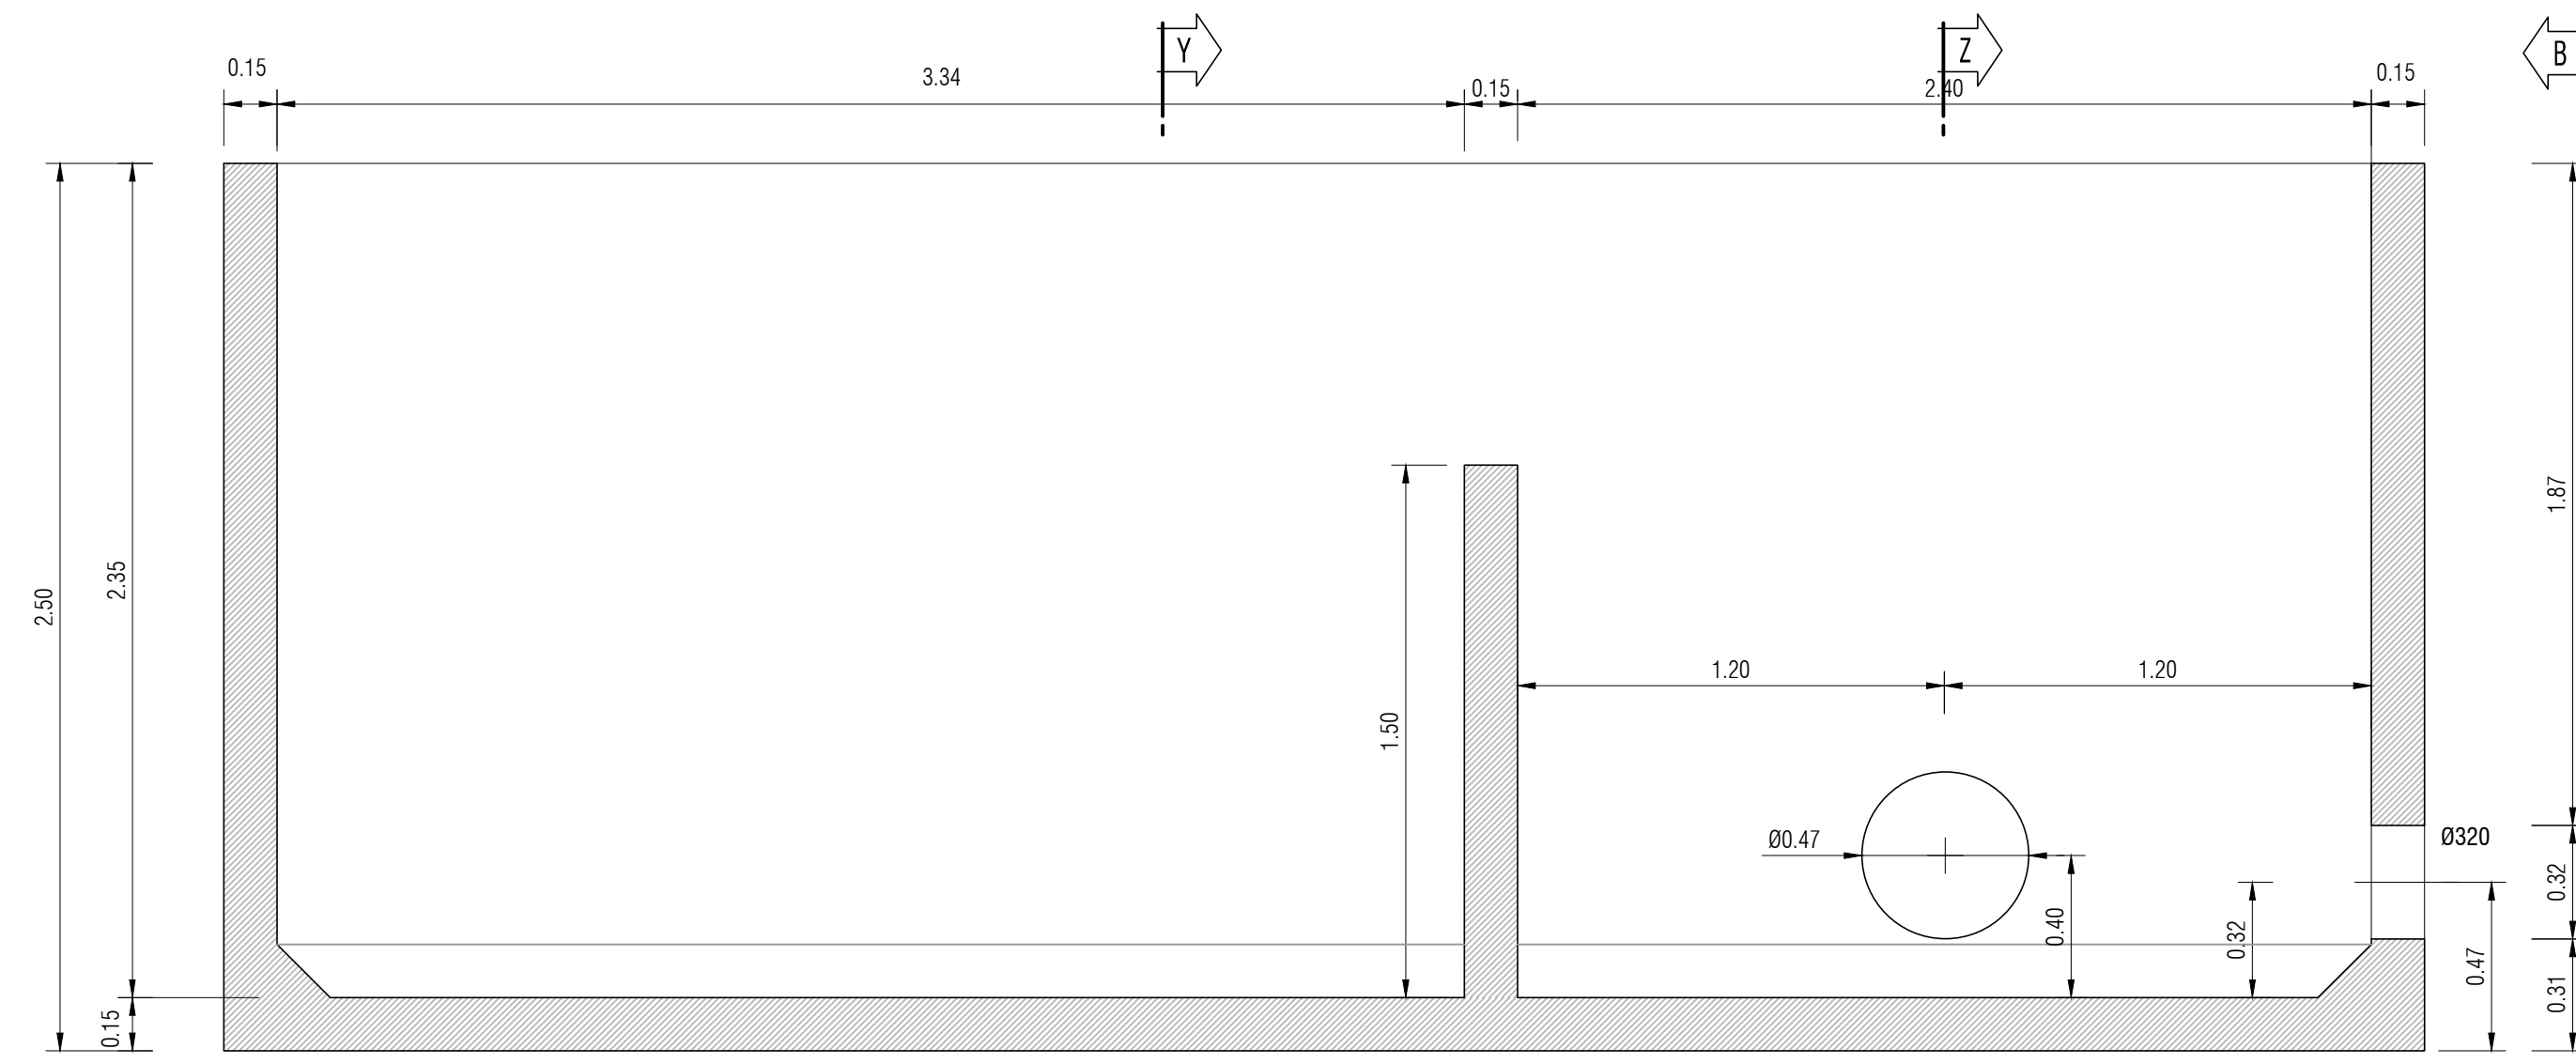


VASCHE PREFABBRICATE
CARPENTERIA - Sezione Z-Z
scala 1:20

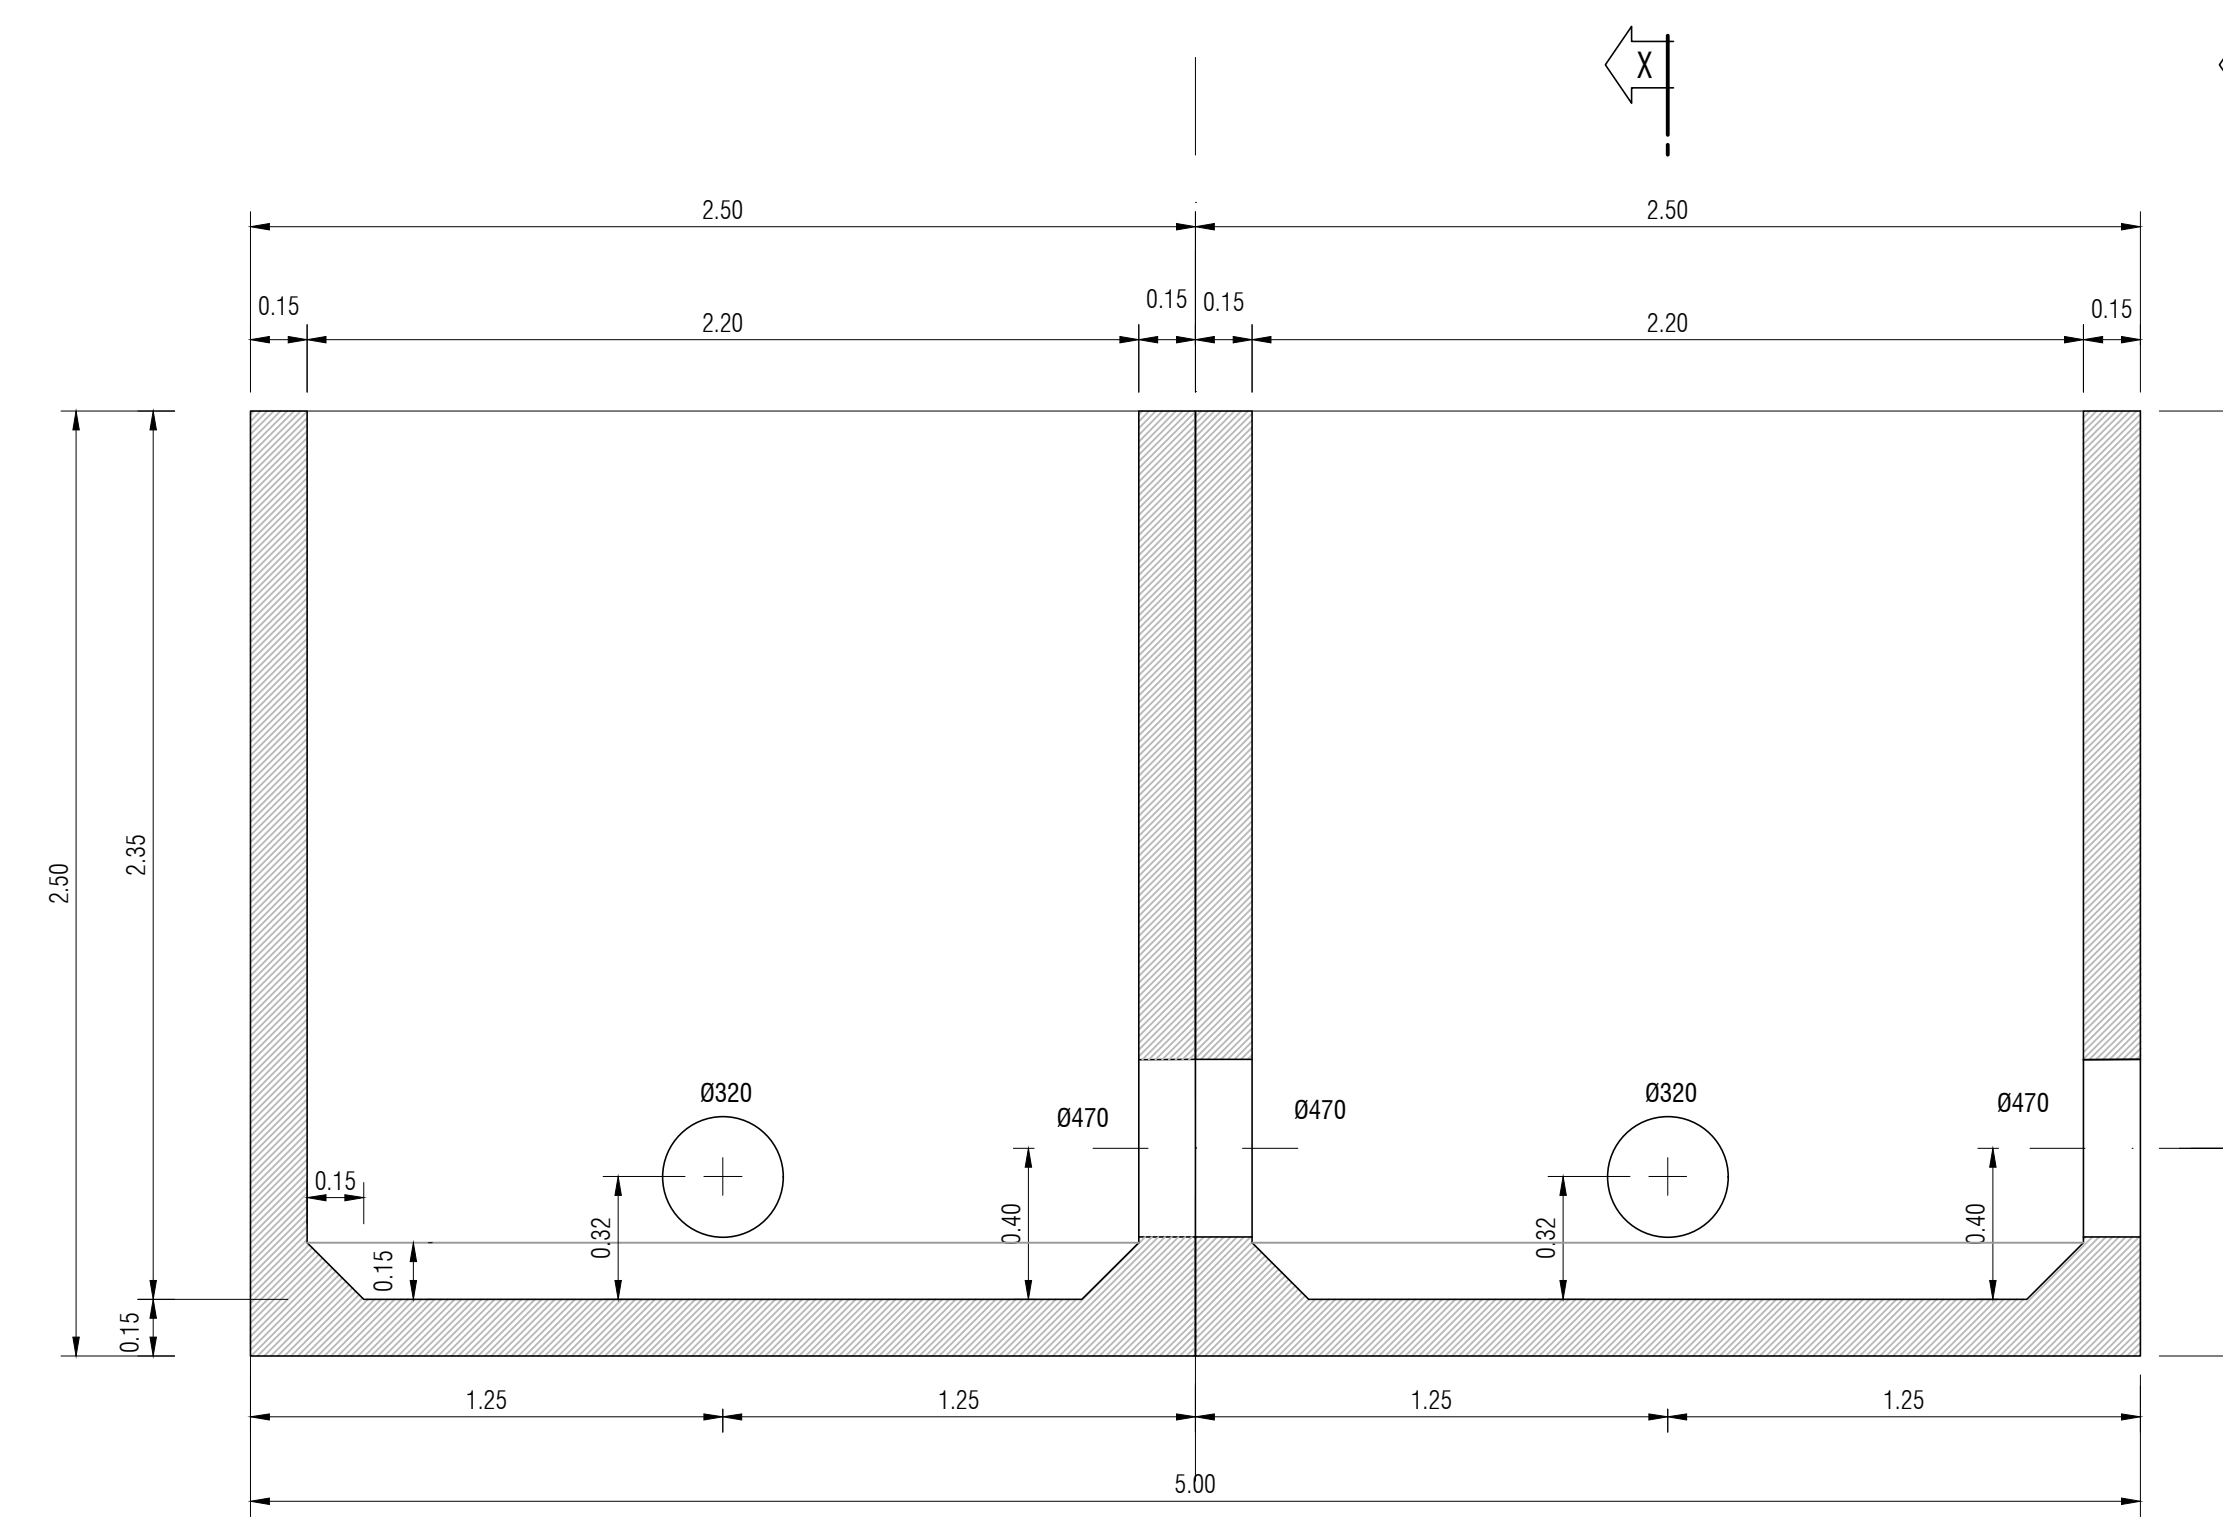

VASCHE PREFABBRICATE
CARPENTERIA - Prospetto A-A
scala 1:20

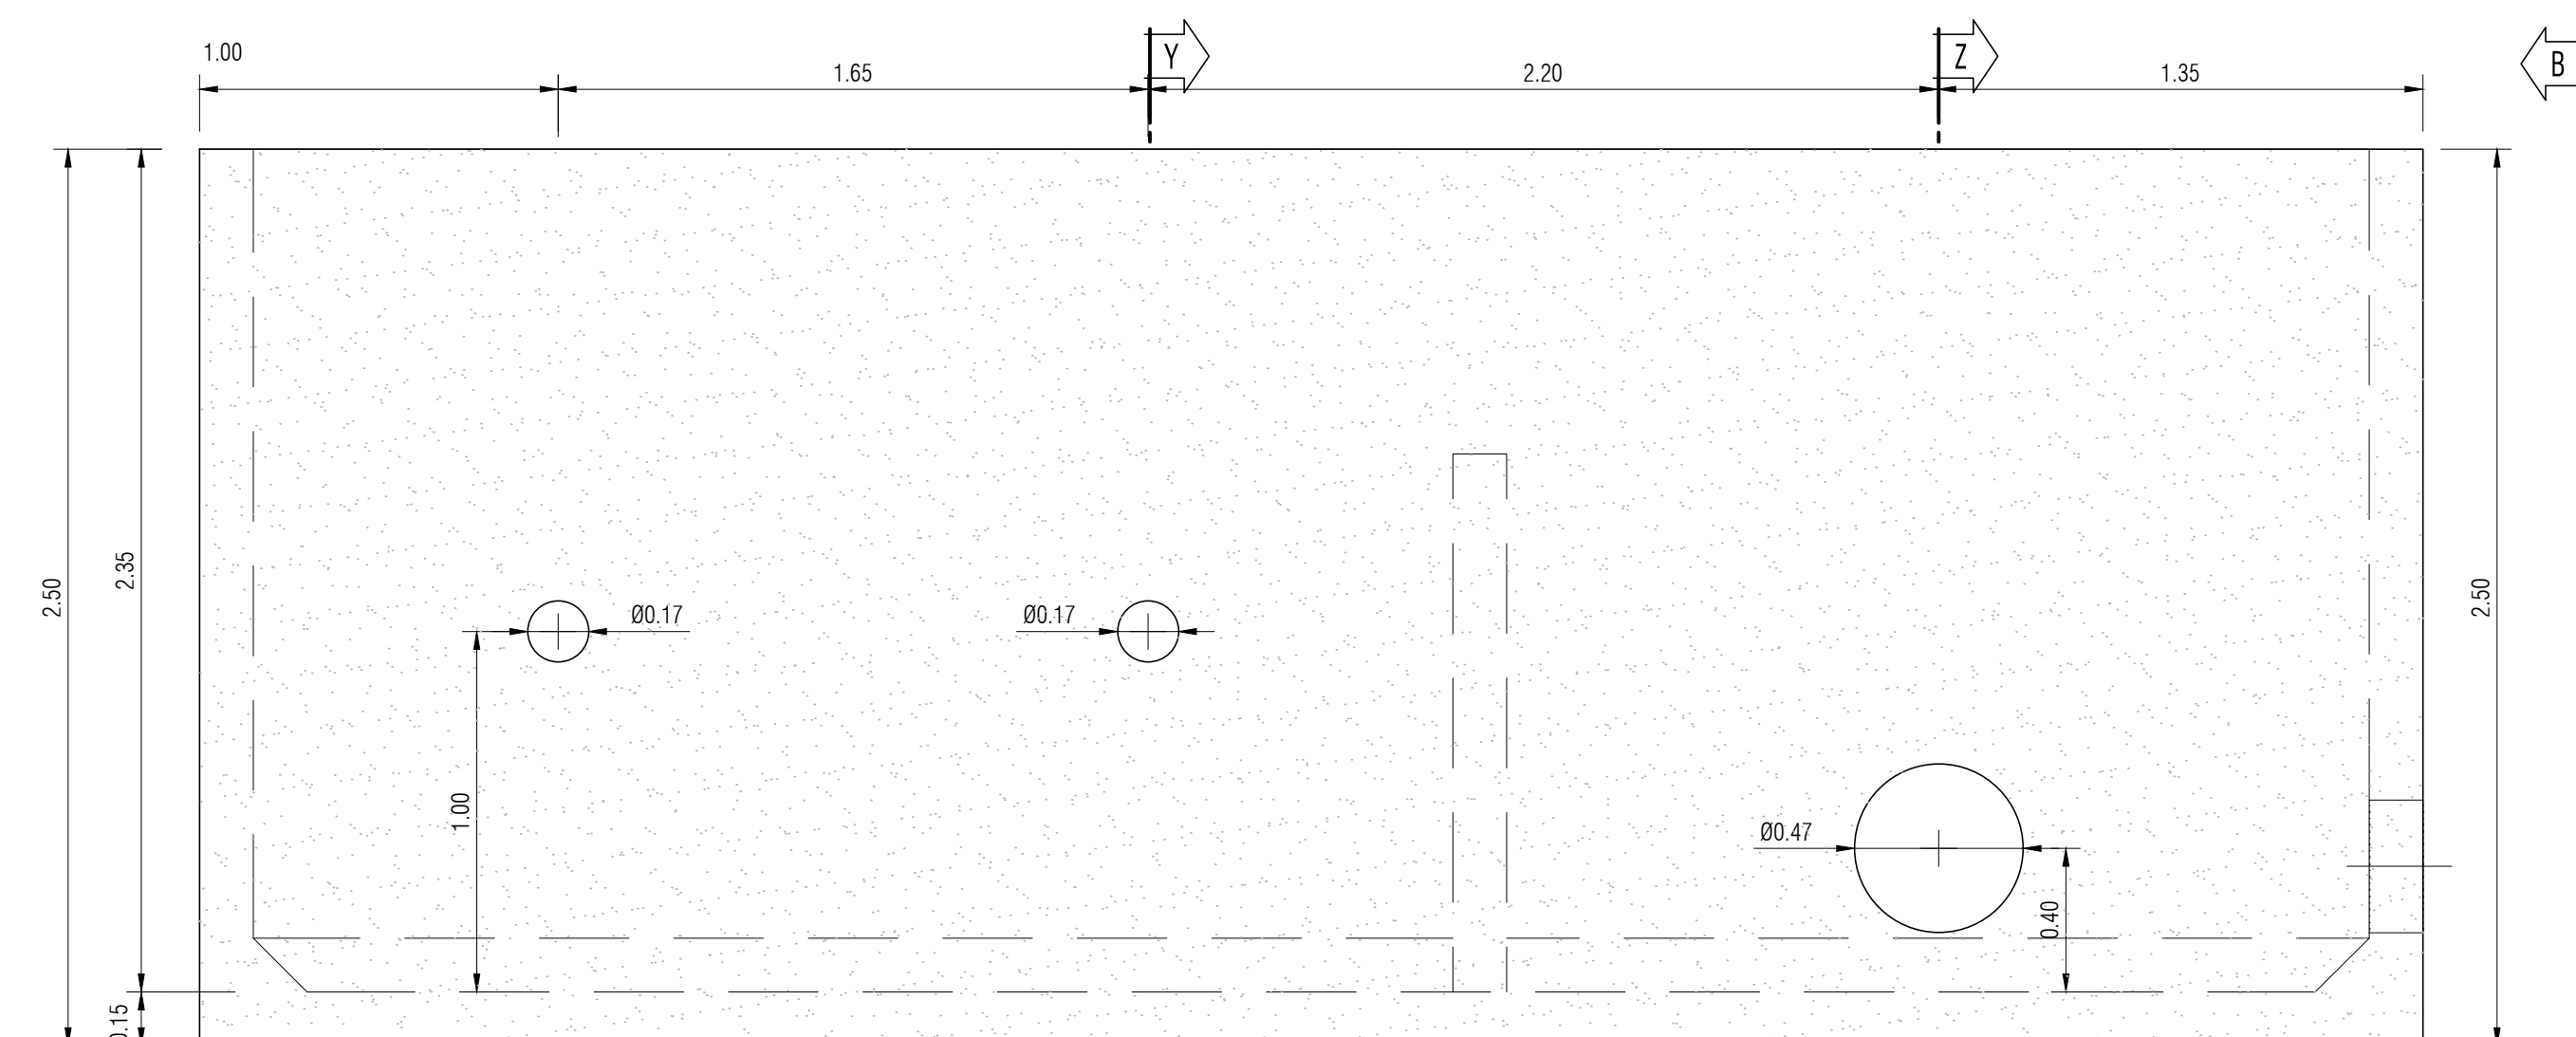

VASCHE PREFABBRICATE
CARPENTERIA - Prospetto B-B
scala 1:20

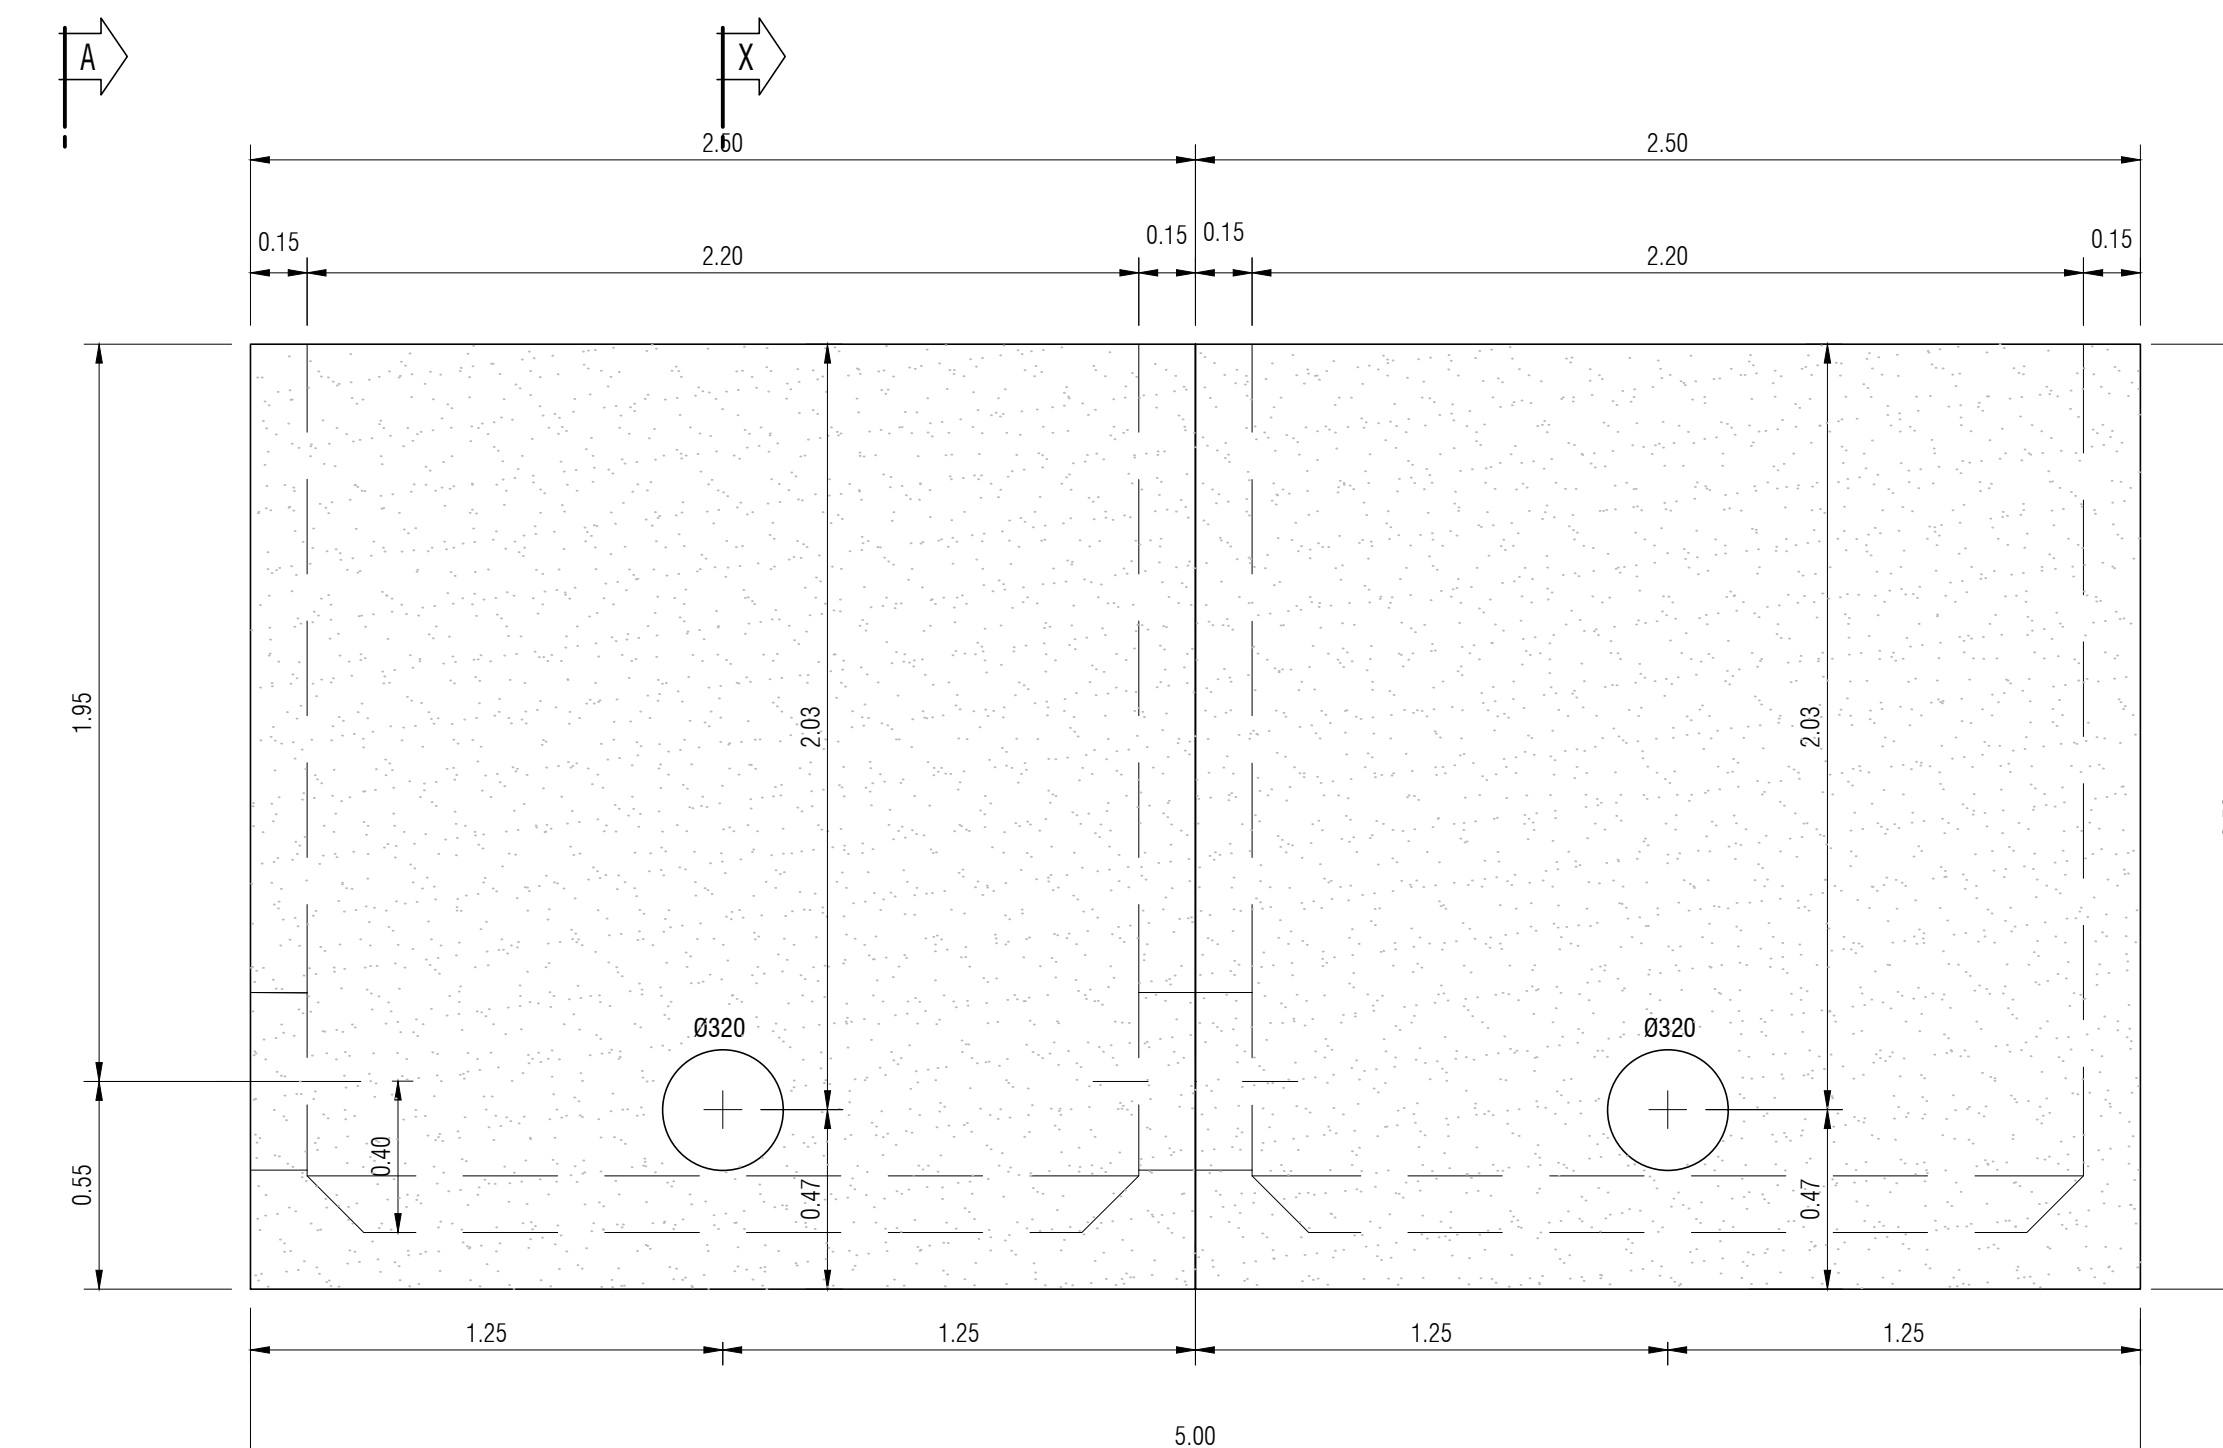

PROGETTO COSTRUTTIVO

INTERVENTI PER IL DRAGAGGIO DI 2,3 M³ DI SEDIMENTI IN AREA MOLO
POLISETTORIALE PER LA REALIZZAZIONE DI UN PRIMO LOTTO DELLA CASSA DI
COLMATA FUNZIONALE ALL'AMPLIAMENTO DEL V SPORGENTE DEL PORTO DI TARANTO

Progetto Costruttivo

IMPIANTI
Impianto di sollevamento e filtrazione acque d'esubero

SCALA: 1:20
CODICE PROGETTO: PUG102 CODICE LAVORATO: PC-IMP-GE-01-00-DC-06-B REV: 284

REVISIONI	DATA	DESCRIZIONE	REDAITTO	CONTROLLATO	APPROVATO
B	11.11.2021	AGGIORNAMENTO CARTIGLIO	IGES WORLD SRL	ARELLO	COLLARELLI
A	13.04.2021	EMMISSIONE	IGES WORLD SRL	ARELLO	COLLARELLI

L. PROGETTISTA
L. RESPONSABILE DEL PROCEDIMENTO