



DISEGNI DI RIFERIMENTO	
SL 23 00058	Architettonici - Piano Interrato
SL 23 00059	Architettonici - Piano Piano Terra
SL 23 00060	Architettonici - Piano Qto Mensole
SL 23 00061	Architettonici - Piano Copertura
SL 23 00062	Architettonici - Sezioni
SL 23 00063	Architettonici - Prospetti
SL 23 00064	Architettonici - Abaco Infixi
SL 23 00065	Architettonici - Abaco Finiture
SL 23 00066	Architettonici - Piante Corpo Servizi - Tav.1
SL 23 00067	Architettonici - Piante Corpo Servizi - Tav.2
SL 23 00068	Architettonici - Sezioni Corpo Servizi
SL 23 00069	Architettonici - Drenaggi (Pianta e Dettagli)
SL 23 00070	Architettonici - Dettagli Tavola 1
SL 23 00071	Architettonici - Dettagli Tavola 2


PROSPETTO A
SCALA 1:100

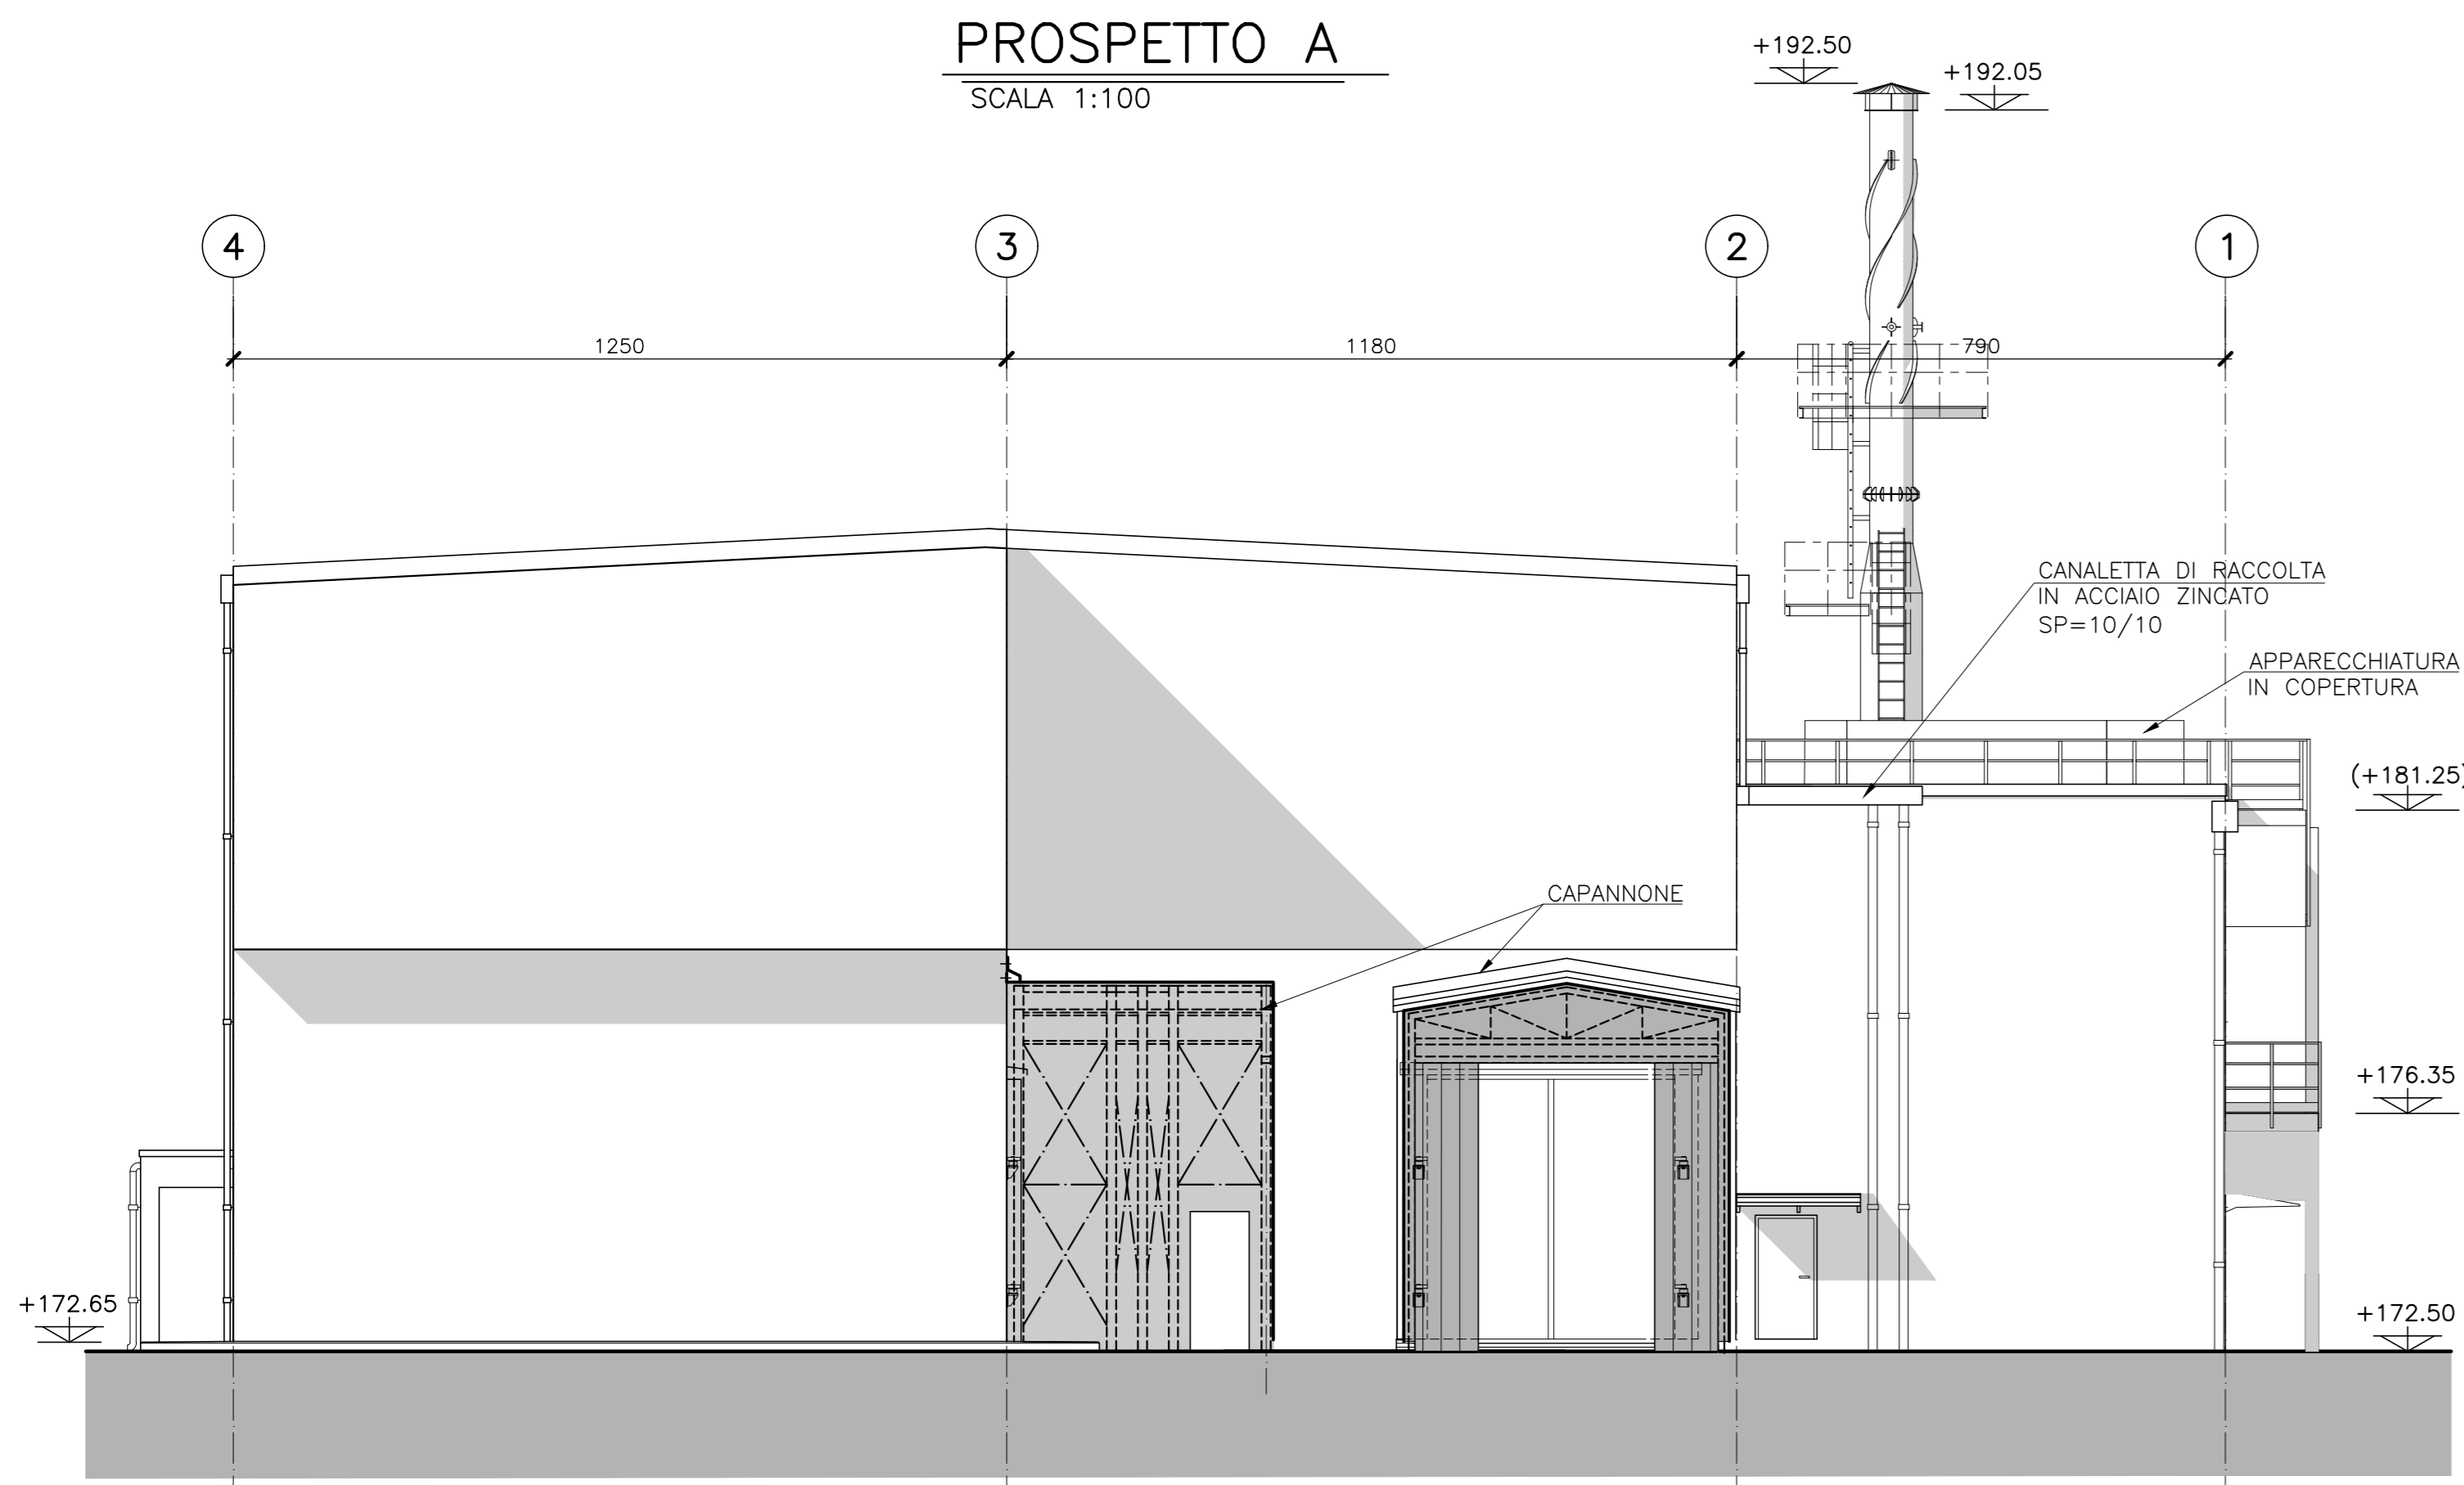


PROSPETTO B
SCALA 1:100

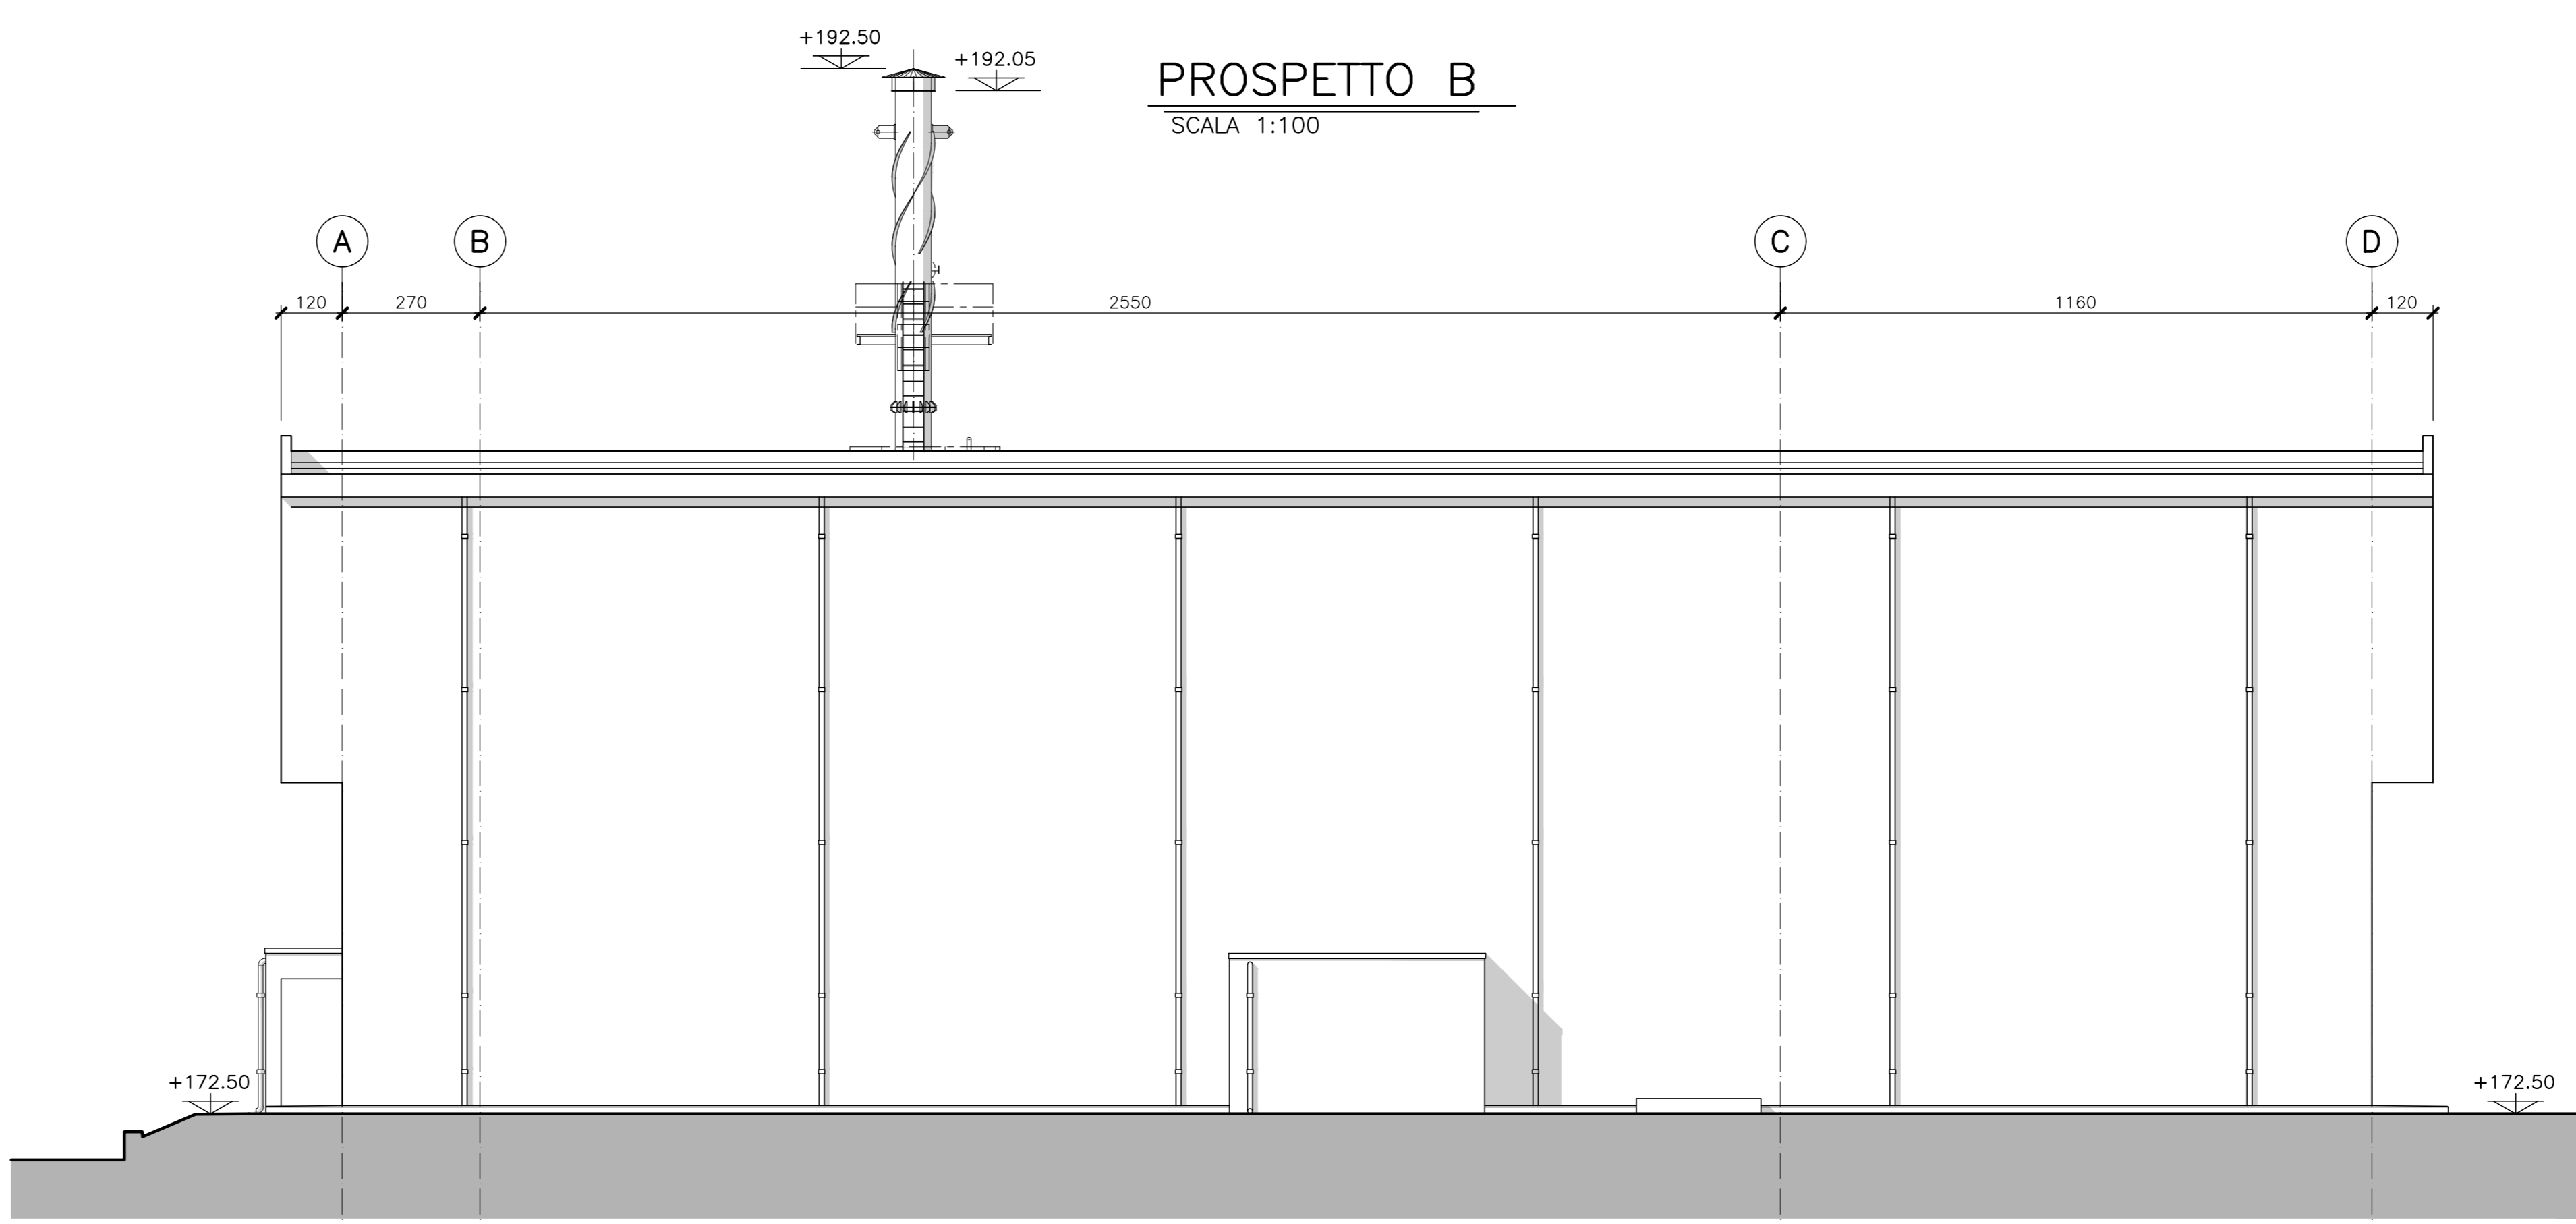


PIANTA CHIAVE

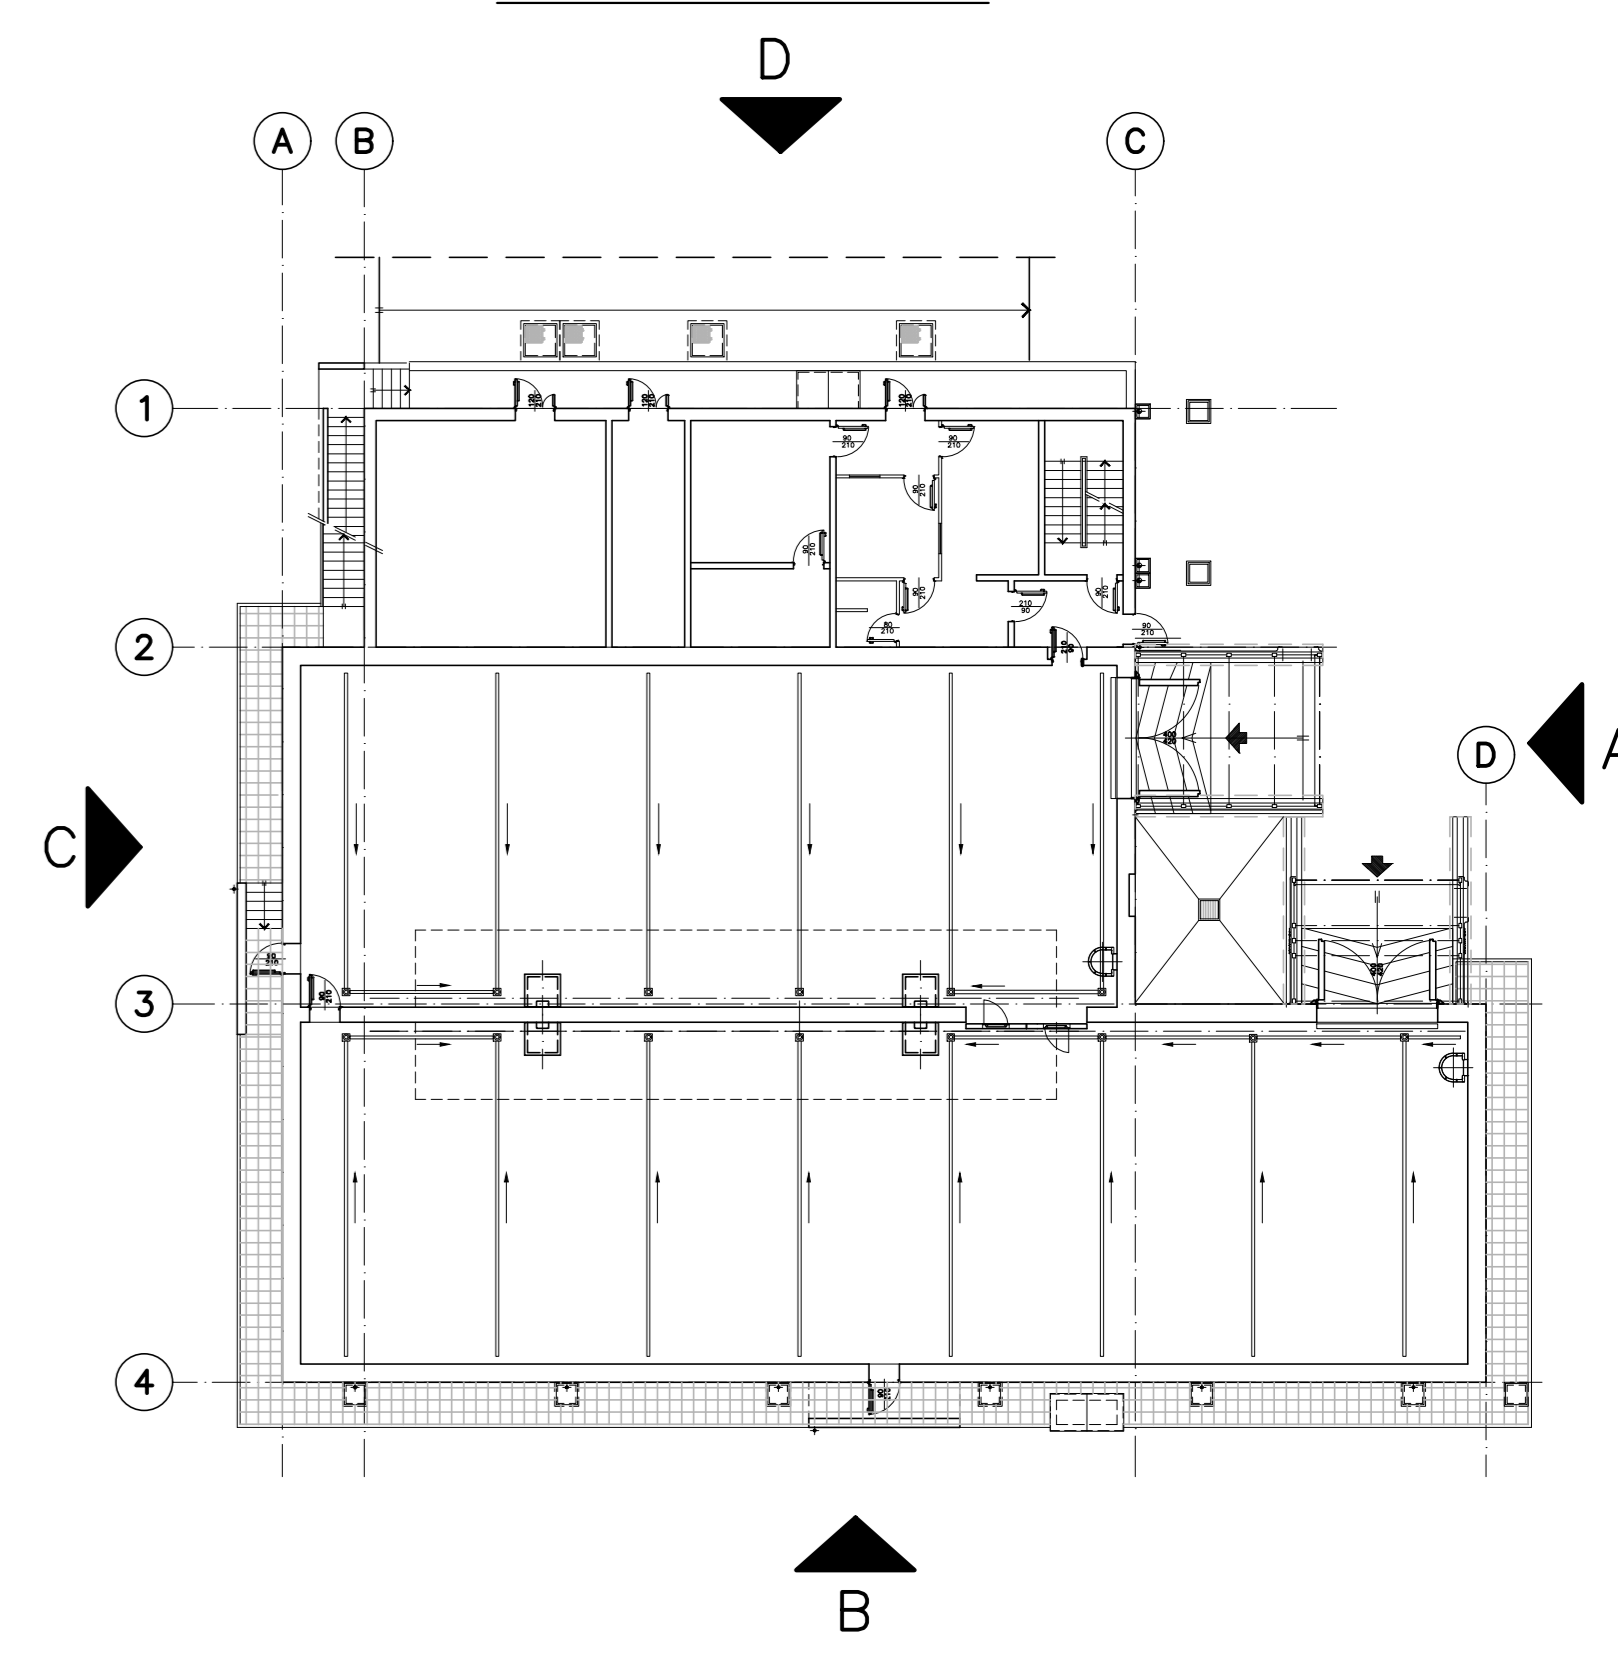

PROSPETTO C
SCALA 1:100

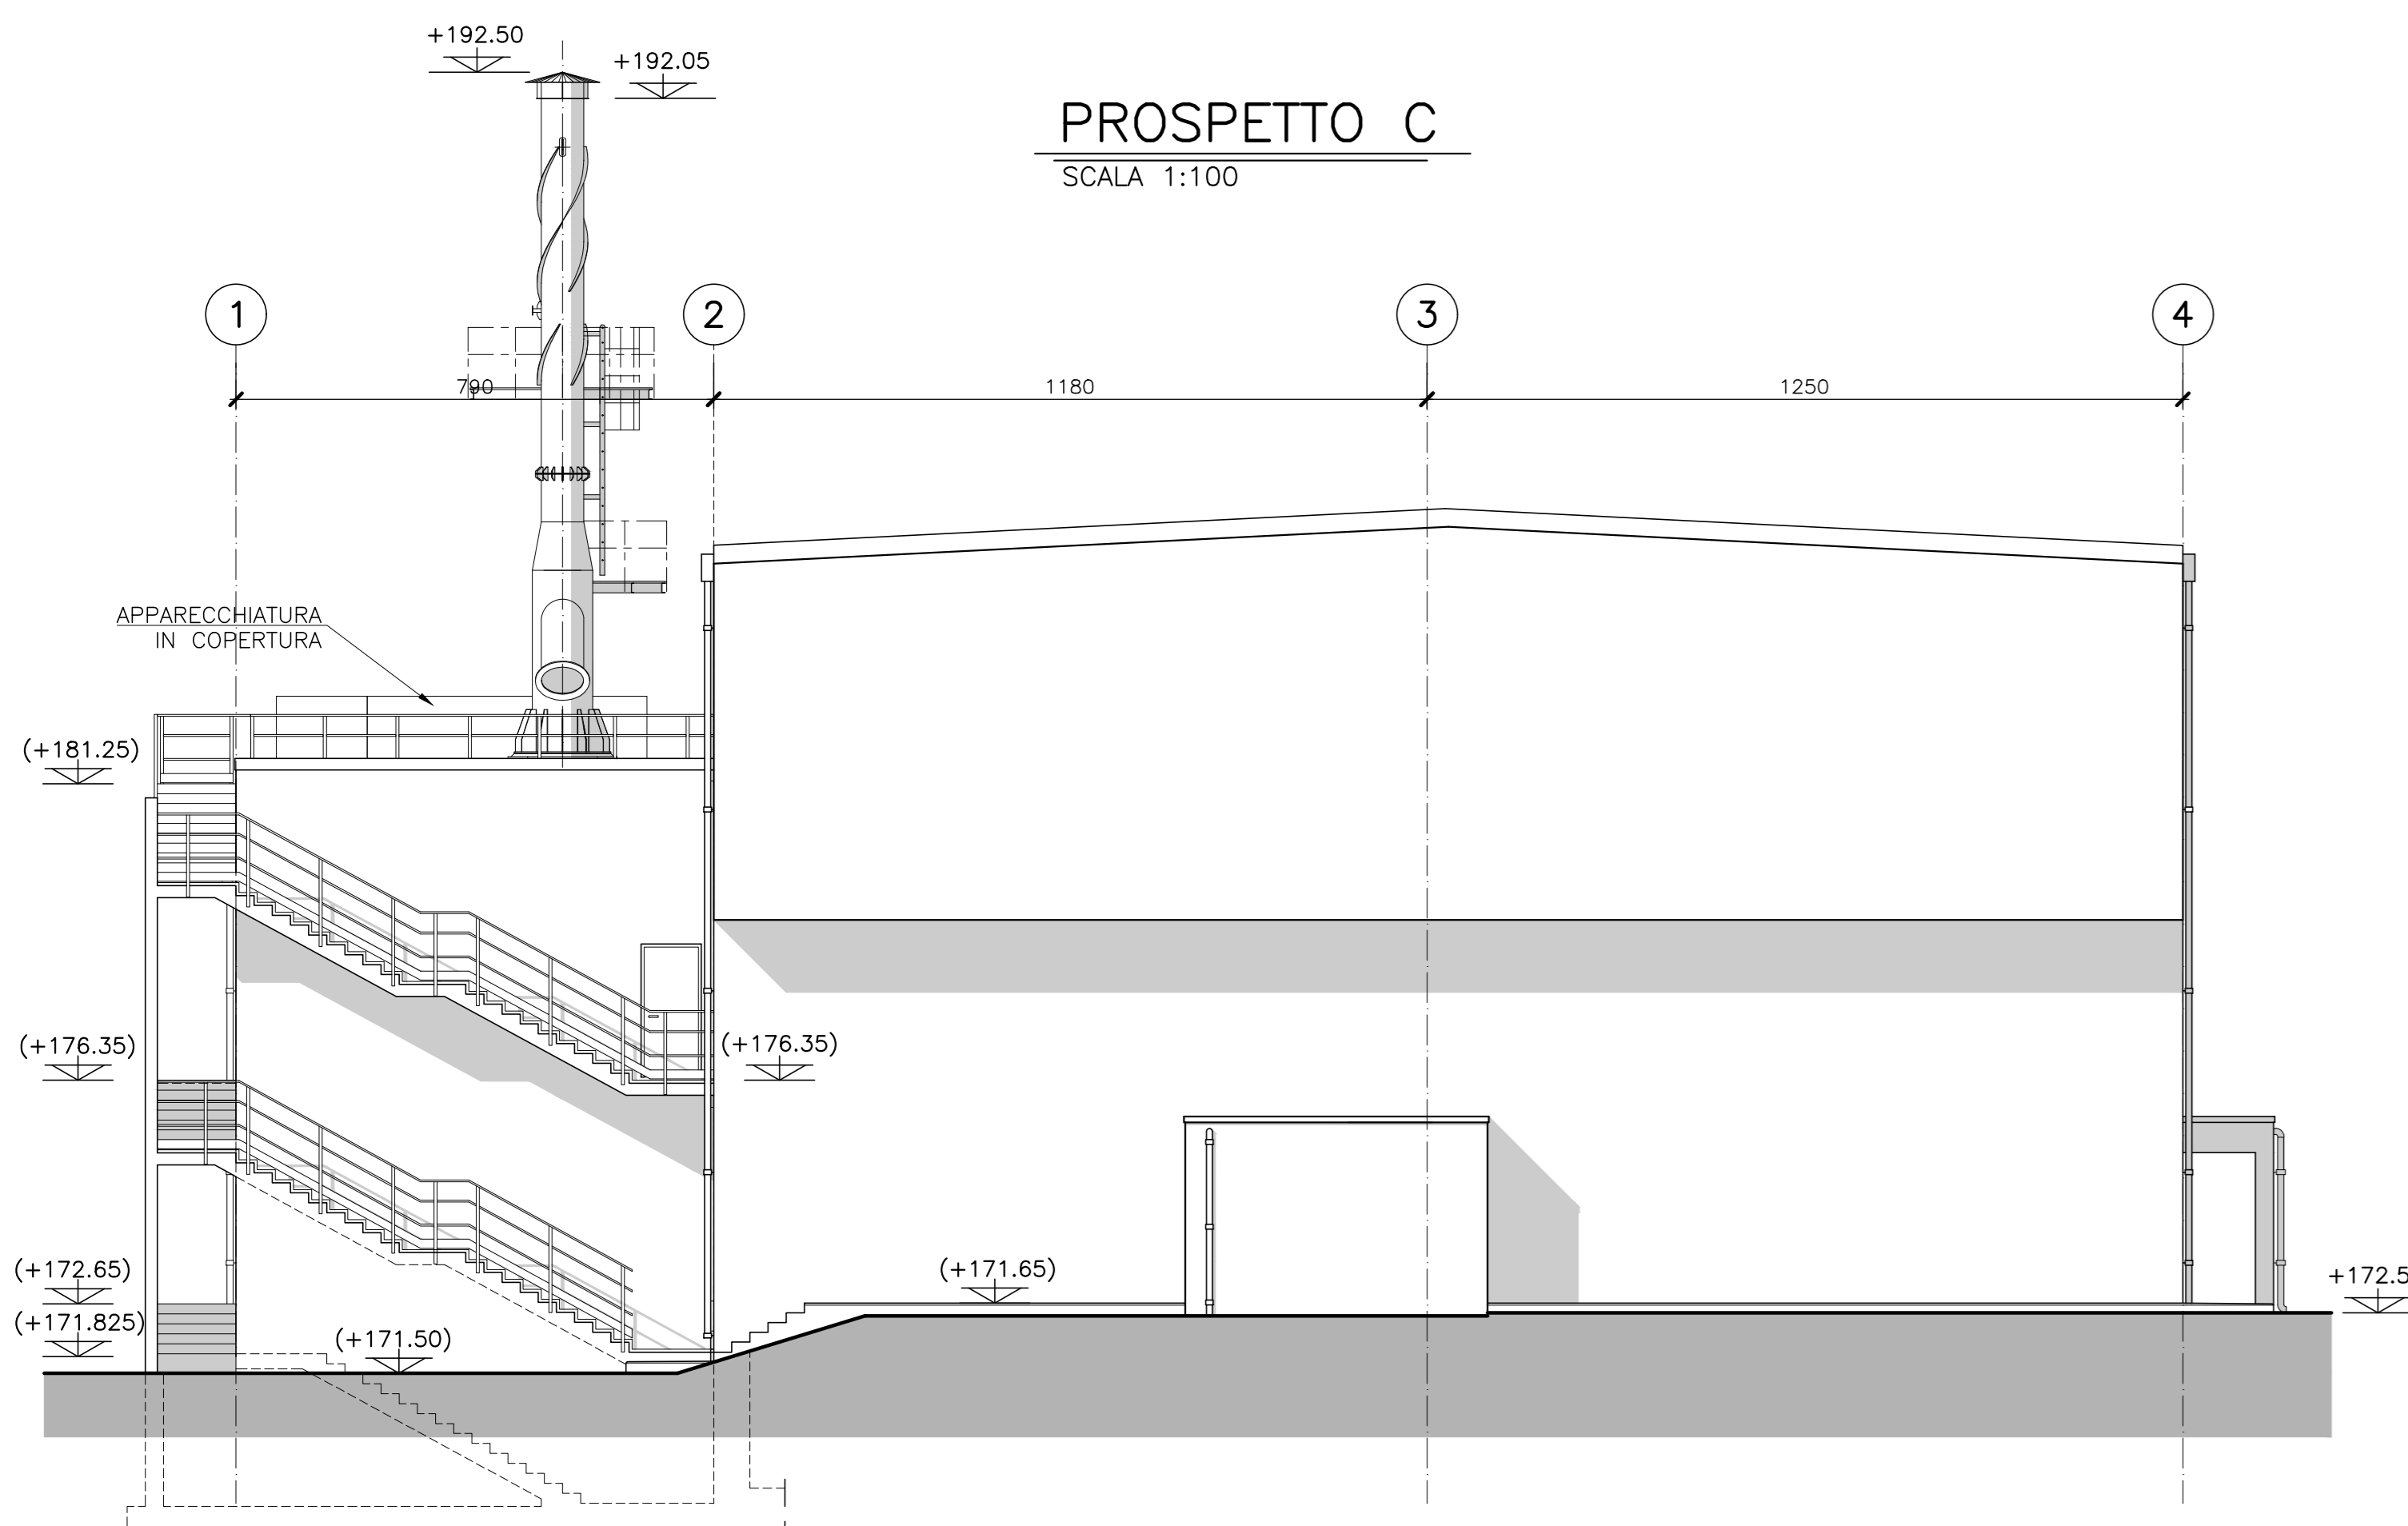

PROSPETTO D
SCALA 1:100

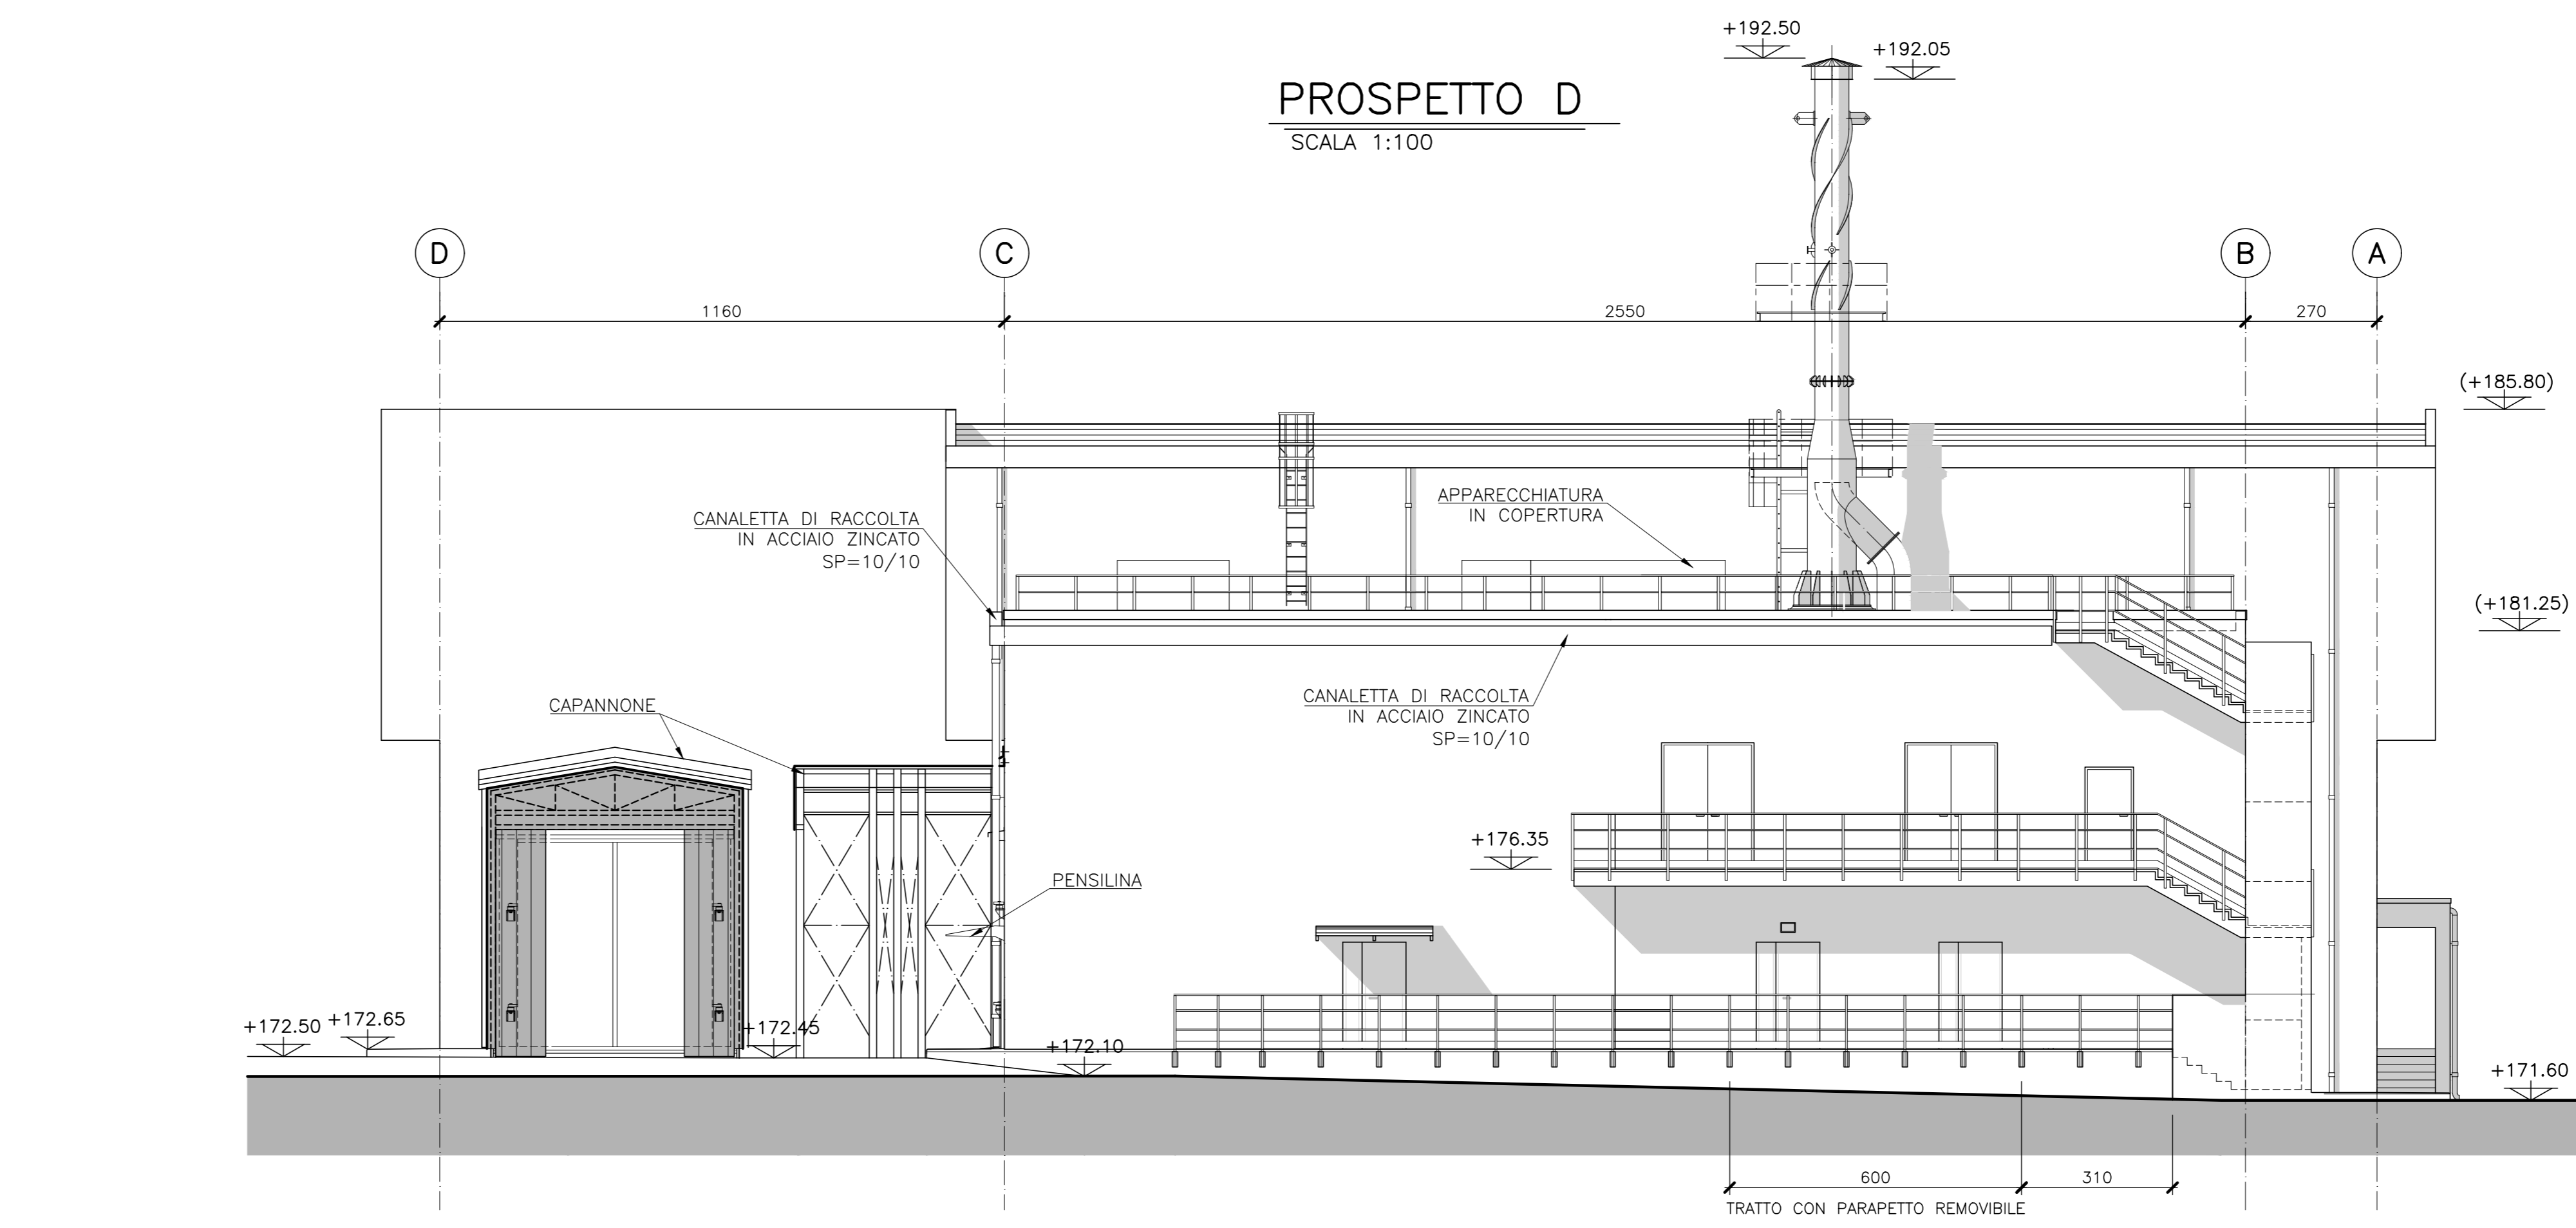

Rev.	Data	Descrizione
04	08/06/2020	Allineamento Progetto
03	22/07/2019	Revisione generale
02	21/04/2017	Revisione generale
01	30/11/2016	Revisione generale
00	02/08/2016	Prima emissione

Elaborato	Collaborazioni	Verificato	Approvato	Autorizzato
		Elaborato S1301SO04018		
Commissa	Tipo doc.	Foglio	di	
S1301	DC	01	01	

TITOLO / Title
Adeguamento Ed. 2300 - Nuovo Edificio - Architettonici - Prospetti

CLIENTE/Client	Sogin	Codice Cliente	SL 23 00063	FORMATO/Size	SCALA/Scale
OGGETTO/Objct	Saluggia - Adeguamento ED2300 - Progetto definitivo dello spostamento dei sottoservizi e della demolizione/ricostruzione dell'ED.2300			A0	1:100

03	30/06/2020	Revisione Generale	ESTRATTO	PROGETTO	PROGETTO	PROGETTO	PROGETTO	PROGETTO	PROGETTO
----	------------	--------------------	----------	----------	----------	----------	----------	----------	----------

PROGETTO
Saluggia
23 - Adeguamento edificio 2300

TITOLO
Adeguamento Ed. 2300 - Nuovo Edificio - Architettonici - Prospetti

ESTRATTO
ESTRATTO

ESITO SORVEGLIANZA
 POSITIVO
 NEGATIVO
 COME CORRETTO
 PER INFORMAZIONI

SCALA
1:100

FORMATO
A0

DATA
DC DEC 1 1

PROGETTO
SL 23 00063

FILE
D

PROGETTO
SL 23 00063_Rev03_(R04)

PROGETTO
Architettonici - Prospetti.dwg

Il presente documento è di proprietà di SOGIN S.p.A. e tutti i diritti sono riservati. È vietata espressamente la ristampa o l'uso non autorizzato senza permesso scritto dalla SOGIN S.p.A.

Elaborato: SL 23 00063

Rev: 03

Stato: Autorizzato



Il sistema informatico prevede la firma elettronica pertanto l'indicazione delle strutture e dei nominativi delle persone associate certifica l'avvenuto controllo.

<i>N</i>	<i>File name</i>	<i>Data</i>
1	Srs_standard.ctb	26/06/2020 09:25
2		
3		
