


Legenda

- Nuovo Elettrodotto a 380kV
- Stazione Elettrica "Sparanise 380"
- Posizione e Numero Sostegni
- Nuova Stazione Elettrica "Garigliano 2" 380kV


Viabilità e Cantiere

- Strada Primaria
- Strada Secondaria
- Strada Comunale
- Strada vicinale
- Strada ad uso agricolo
- Sentieri
- Nuova Viabilità di accesso
- Cantiere Base

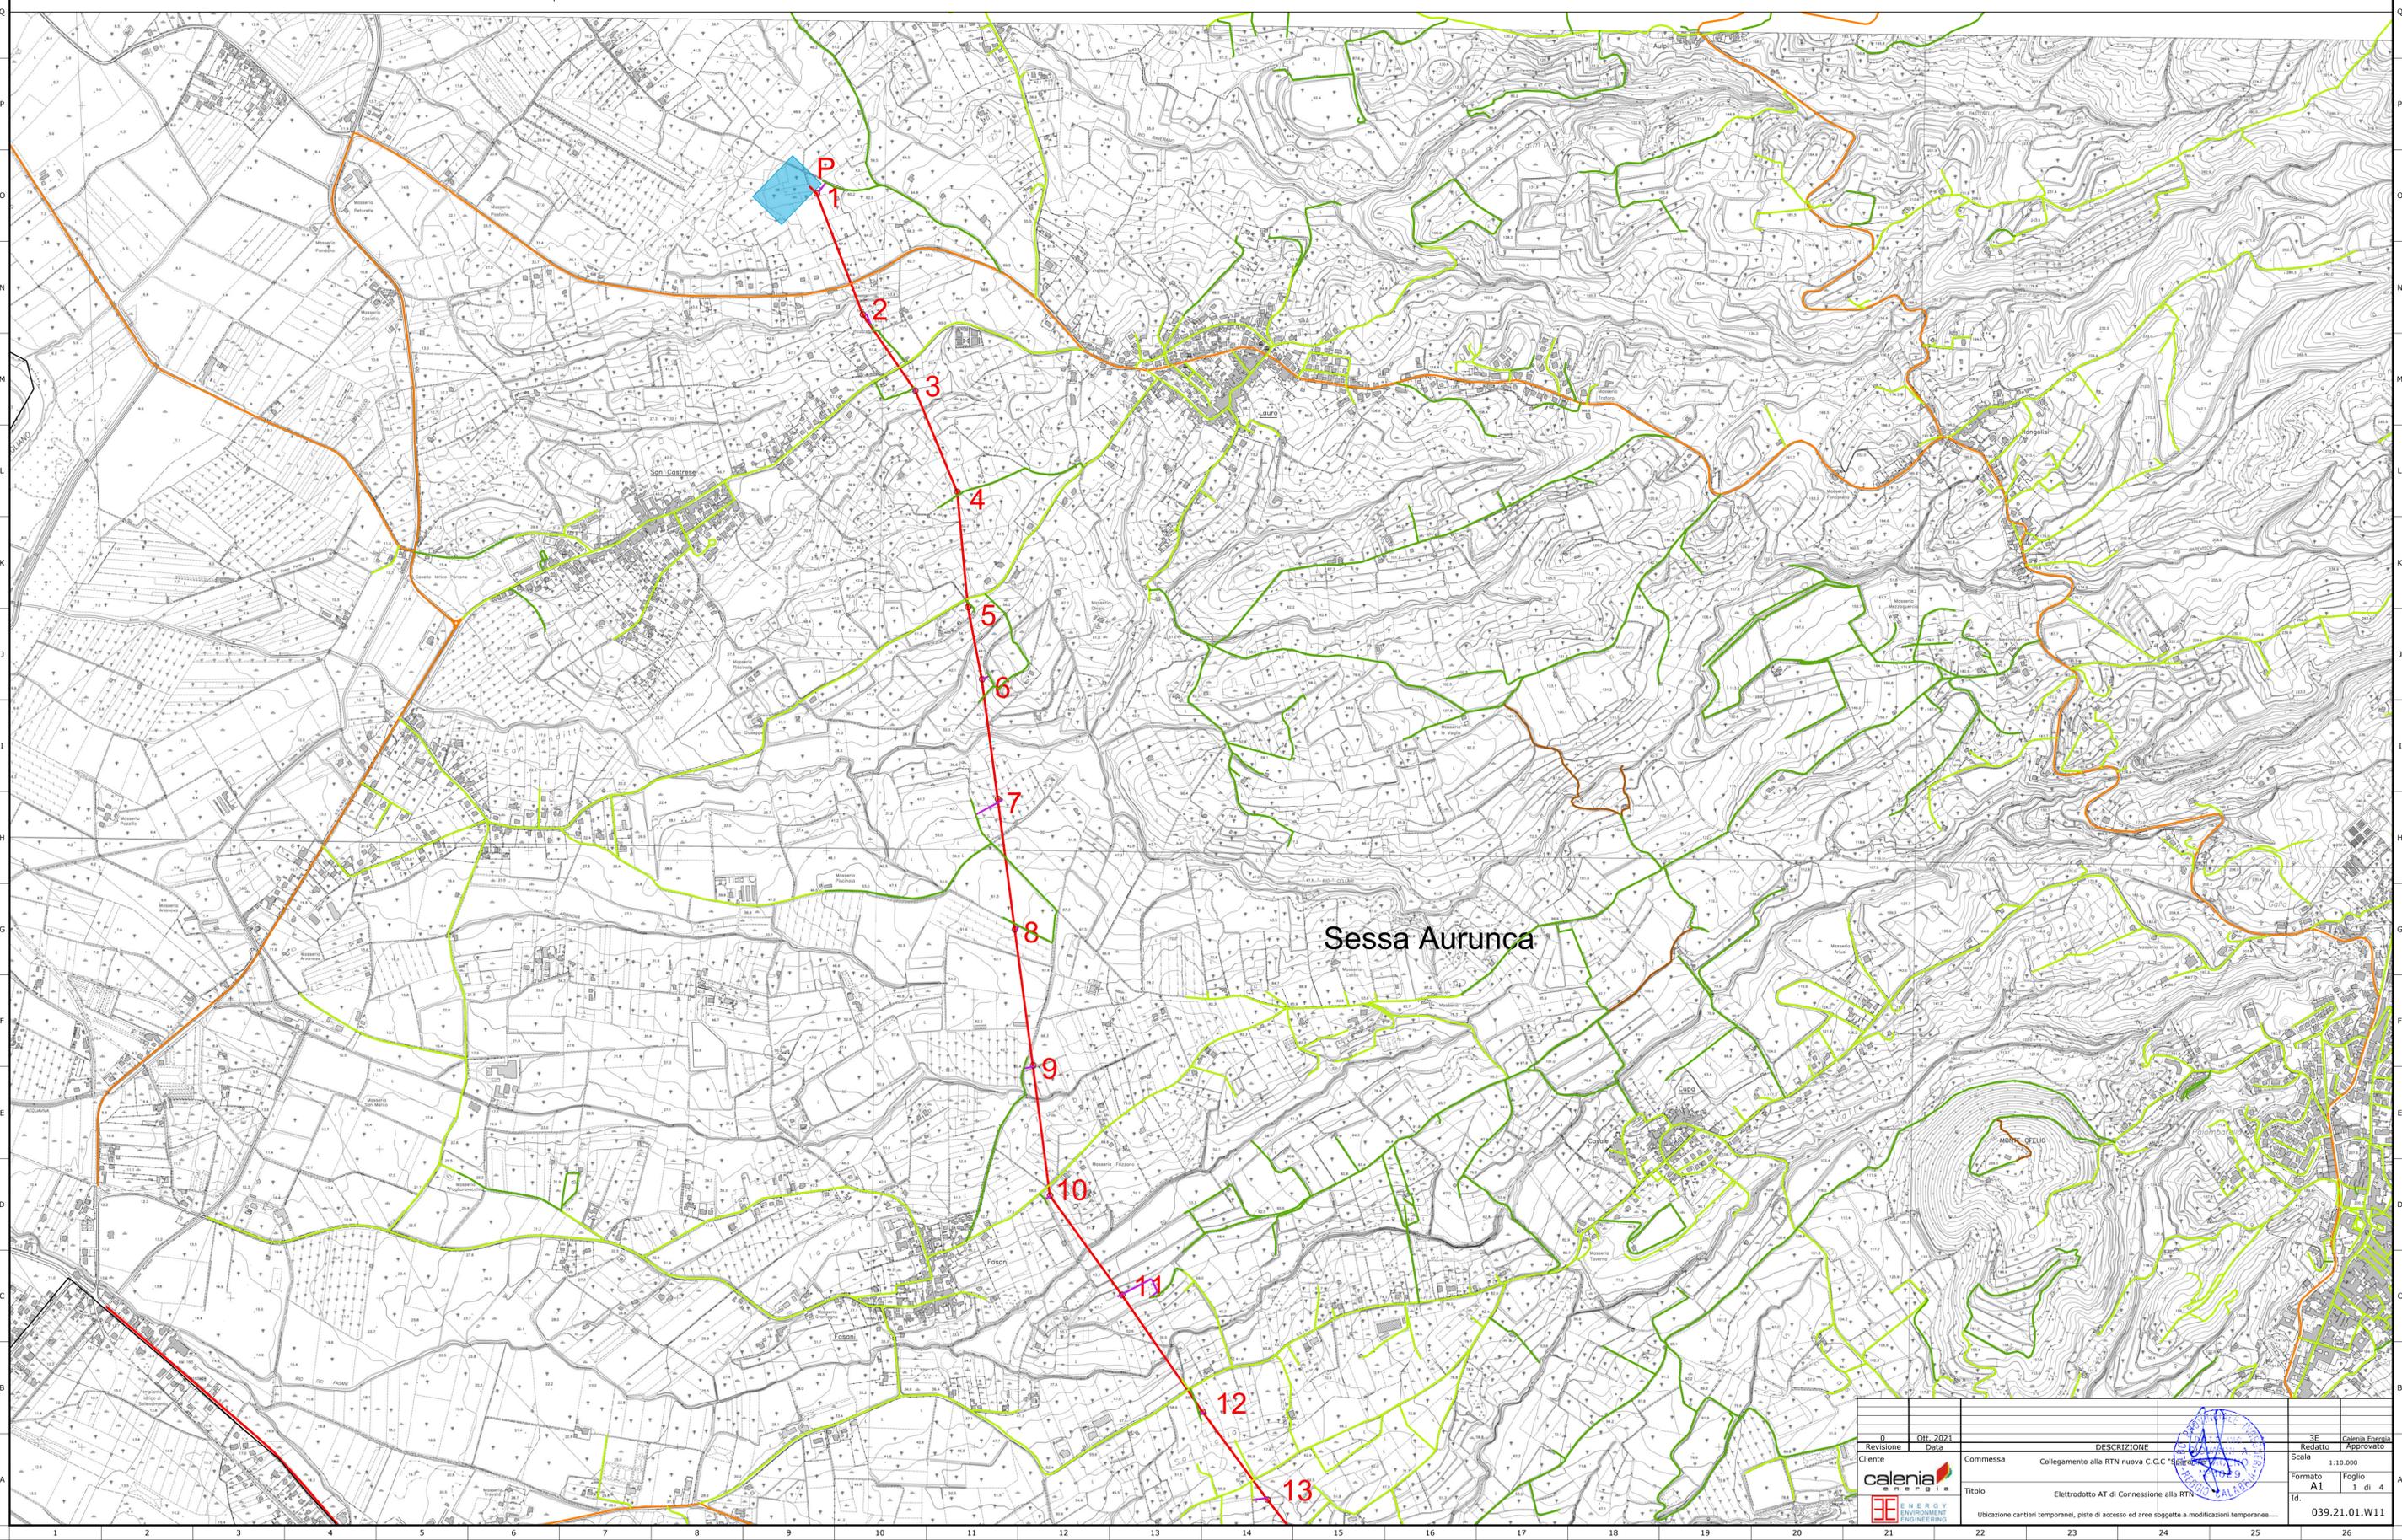

Sessa Aurunca

0	0	0	0	0	0
Revisione	0	0	0	0	0
Redatto	0	0	0	0	0
Approvato	0	0	0	0	0
Cliente	DESCRIZIONE				0
Commissa	Collegamento alla RTN nuova C.C.C. "Sessa Aurunca"				0
Formato	A1	Foglio	1 di 4	039.21.01.W11	
Id.	Elettrodotto AT di Connessione alla RTN				039.21.01.W11
Ubicazione cantieri temporanei, piste di accesso ad aree soggette a modificazioni temporanee					

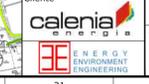


Legenda

- Nuovo Elettrodotto a 380kV
- Stazione Elettrica "Sparanise 380"
- Posizione e Numero Sostegni
- Nuova Stazione Elettrica "Garigliano 2" 380kV

Viabilità e Cantiere

- Strada Primaria
- Strada Secondaria
- Strada Comunale
- Strada vicinale
- Strada ad uso agricolo
- Sentieri
- Nuova Viabilità di accesso
- Cantiere Base

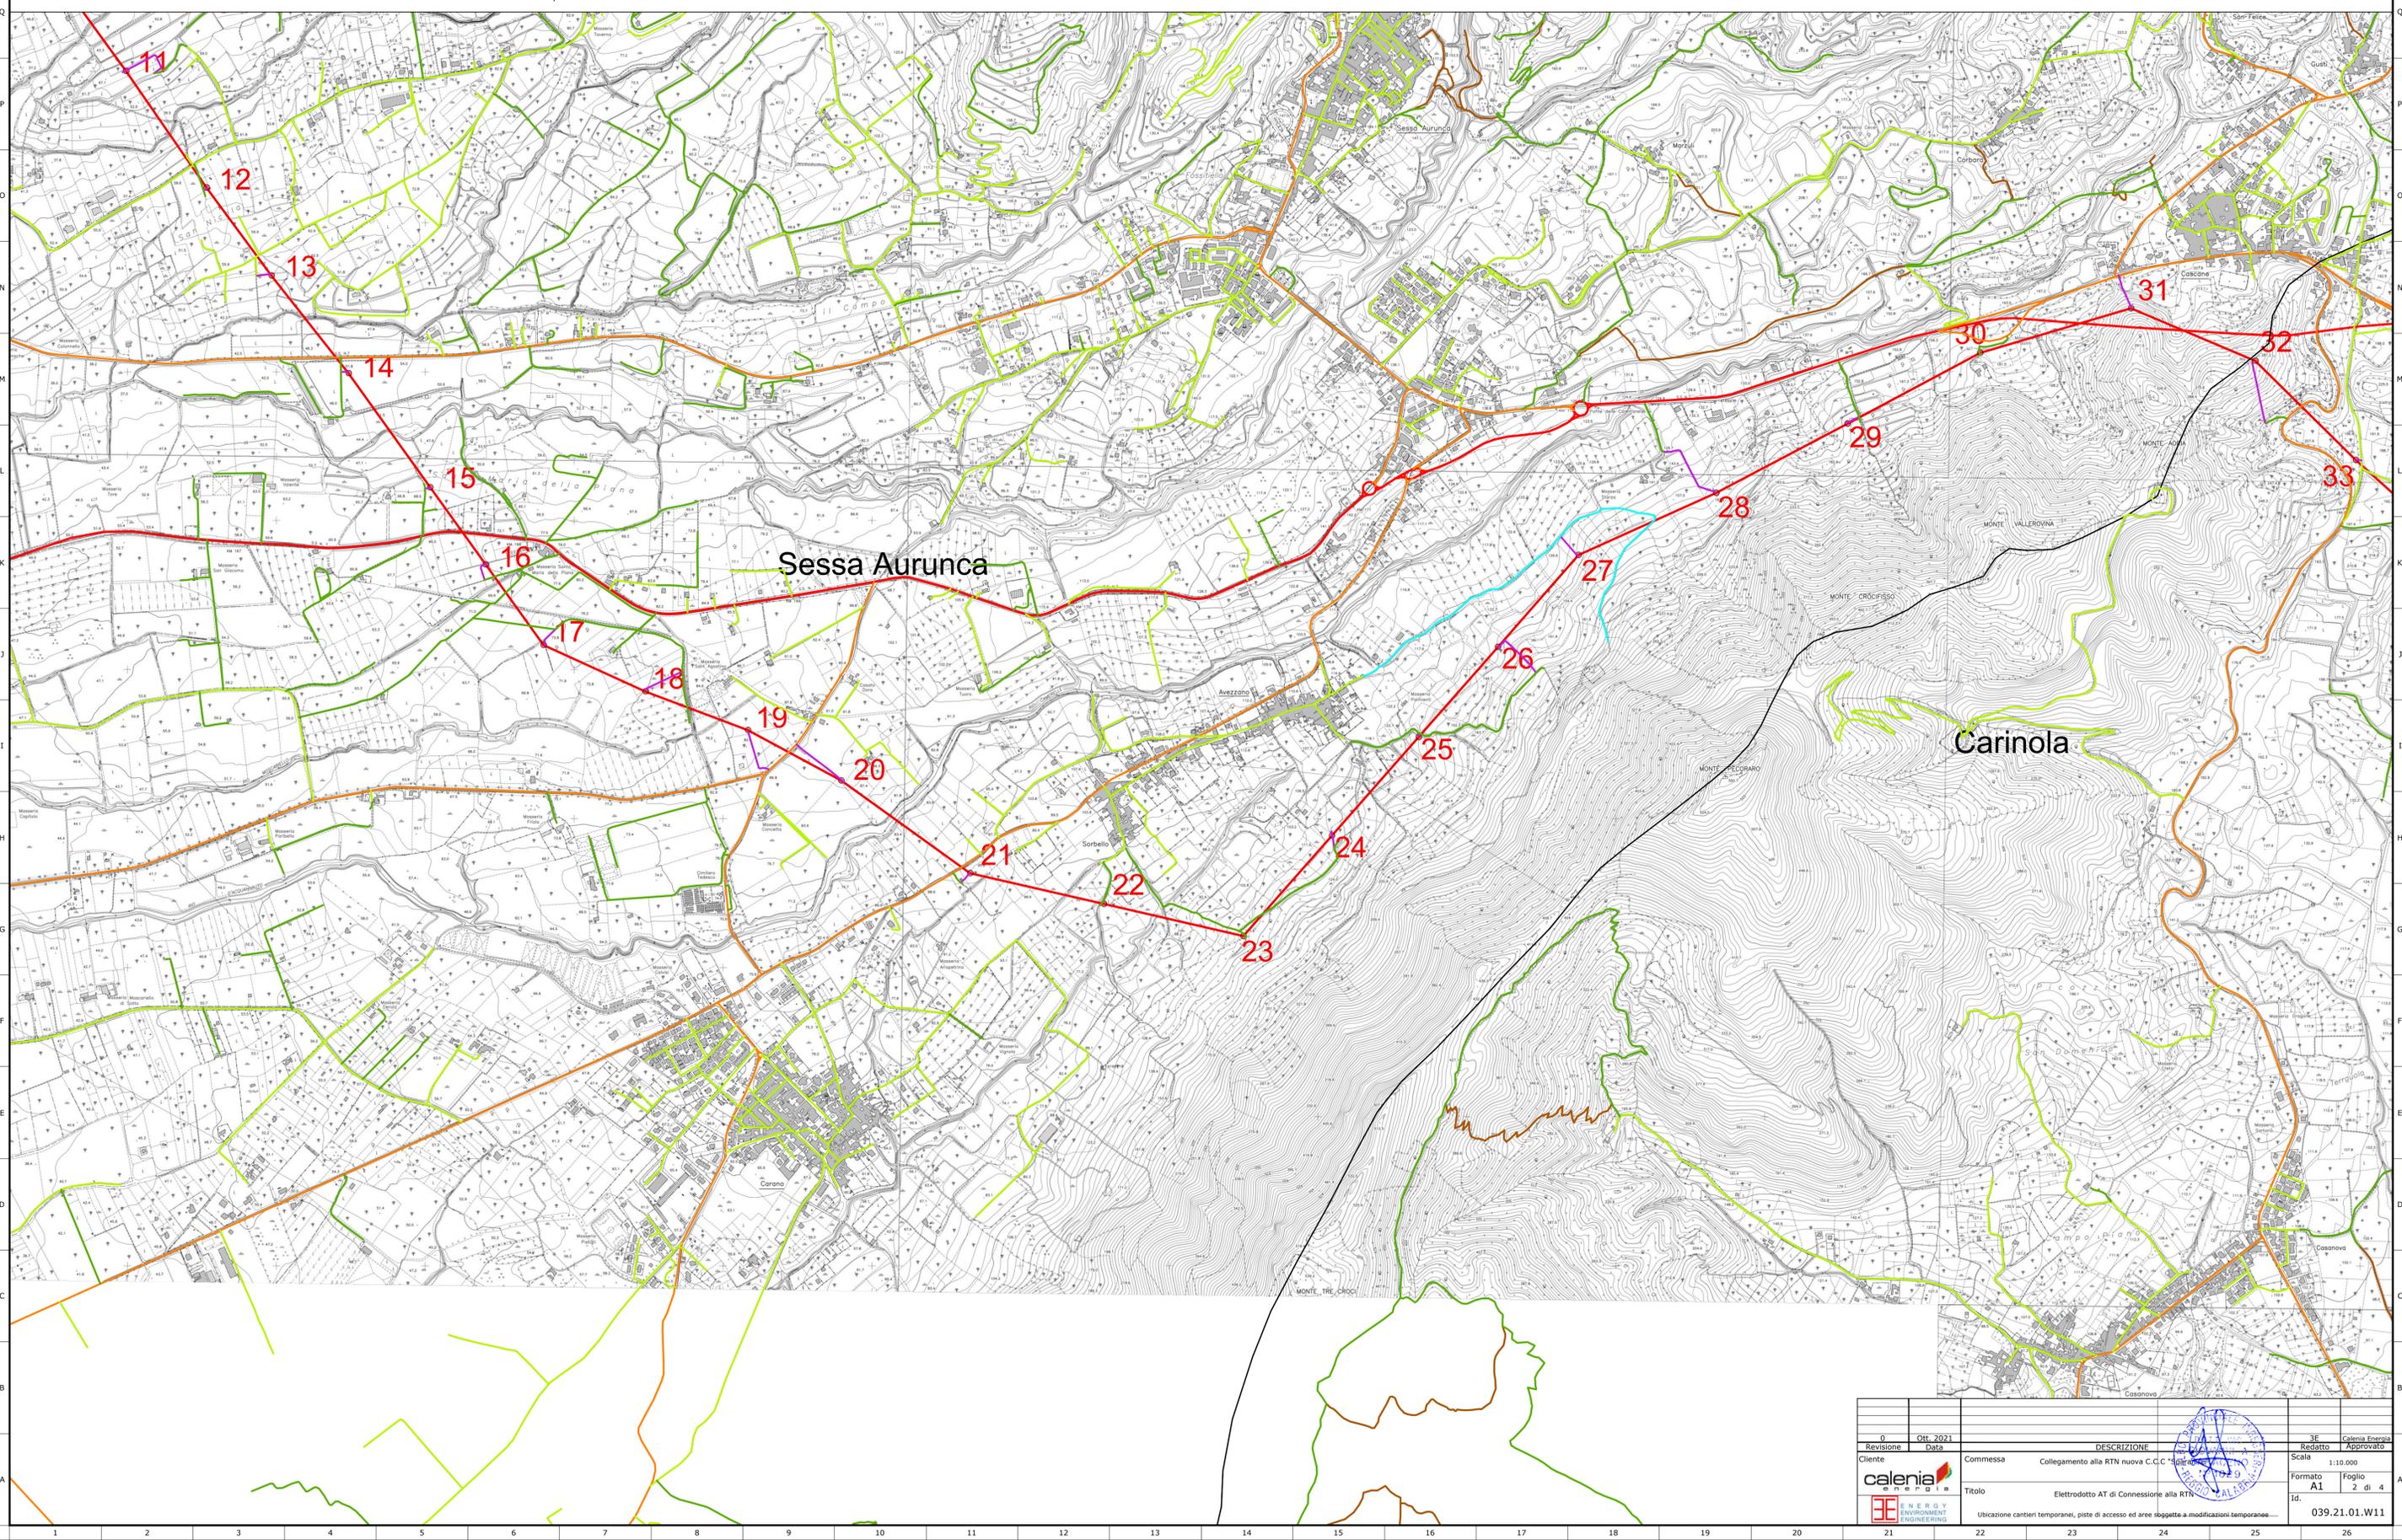


0	0	0	0	0	0
Revisione	0	0	0	0	0
Cliente	Commissa	DESCRIZIONE	Collegamento alla RTN nuova C.C.C. "Sparanise"	Scala	1:10.000
calenia				Formato	A1
				Foglio	2 di 4
				Id.	039.21.01.W11

Legenda


- Nuovo Elettrodotto a 380kV
- Stazione Elettrica "Sparanise 380"
- Posizione e Numero Sostegni
- Nuova Stazione Elettrica "Garigliano 2" 380kV

Viabilità e Cantiere

- Strada Primaria
- Strada Secondaria
- Strada Comunale
- Strada vicinale
- Strada ad uso agricolo
- Sentieri
- Nuova Viabilità di accesso
- Cantiere Base

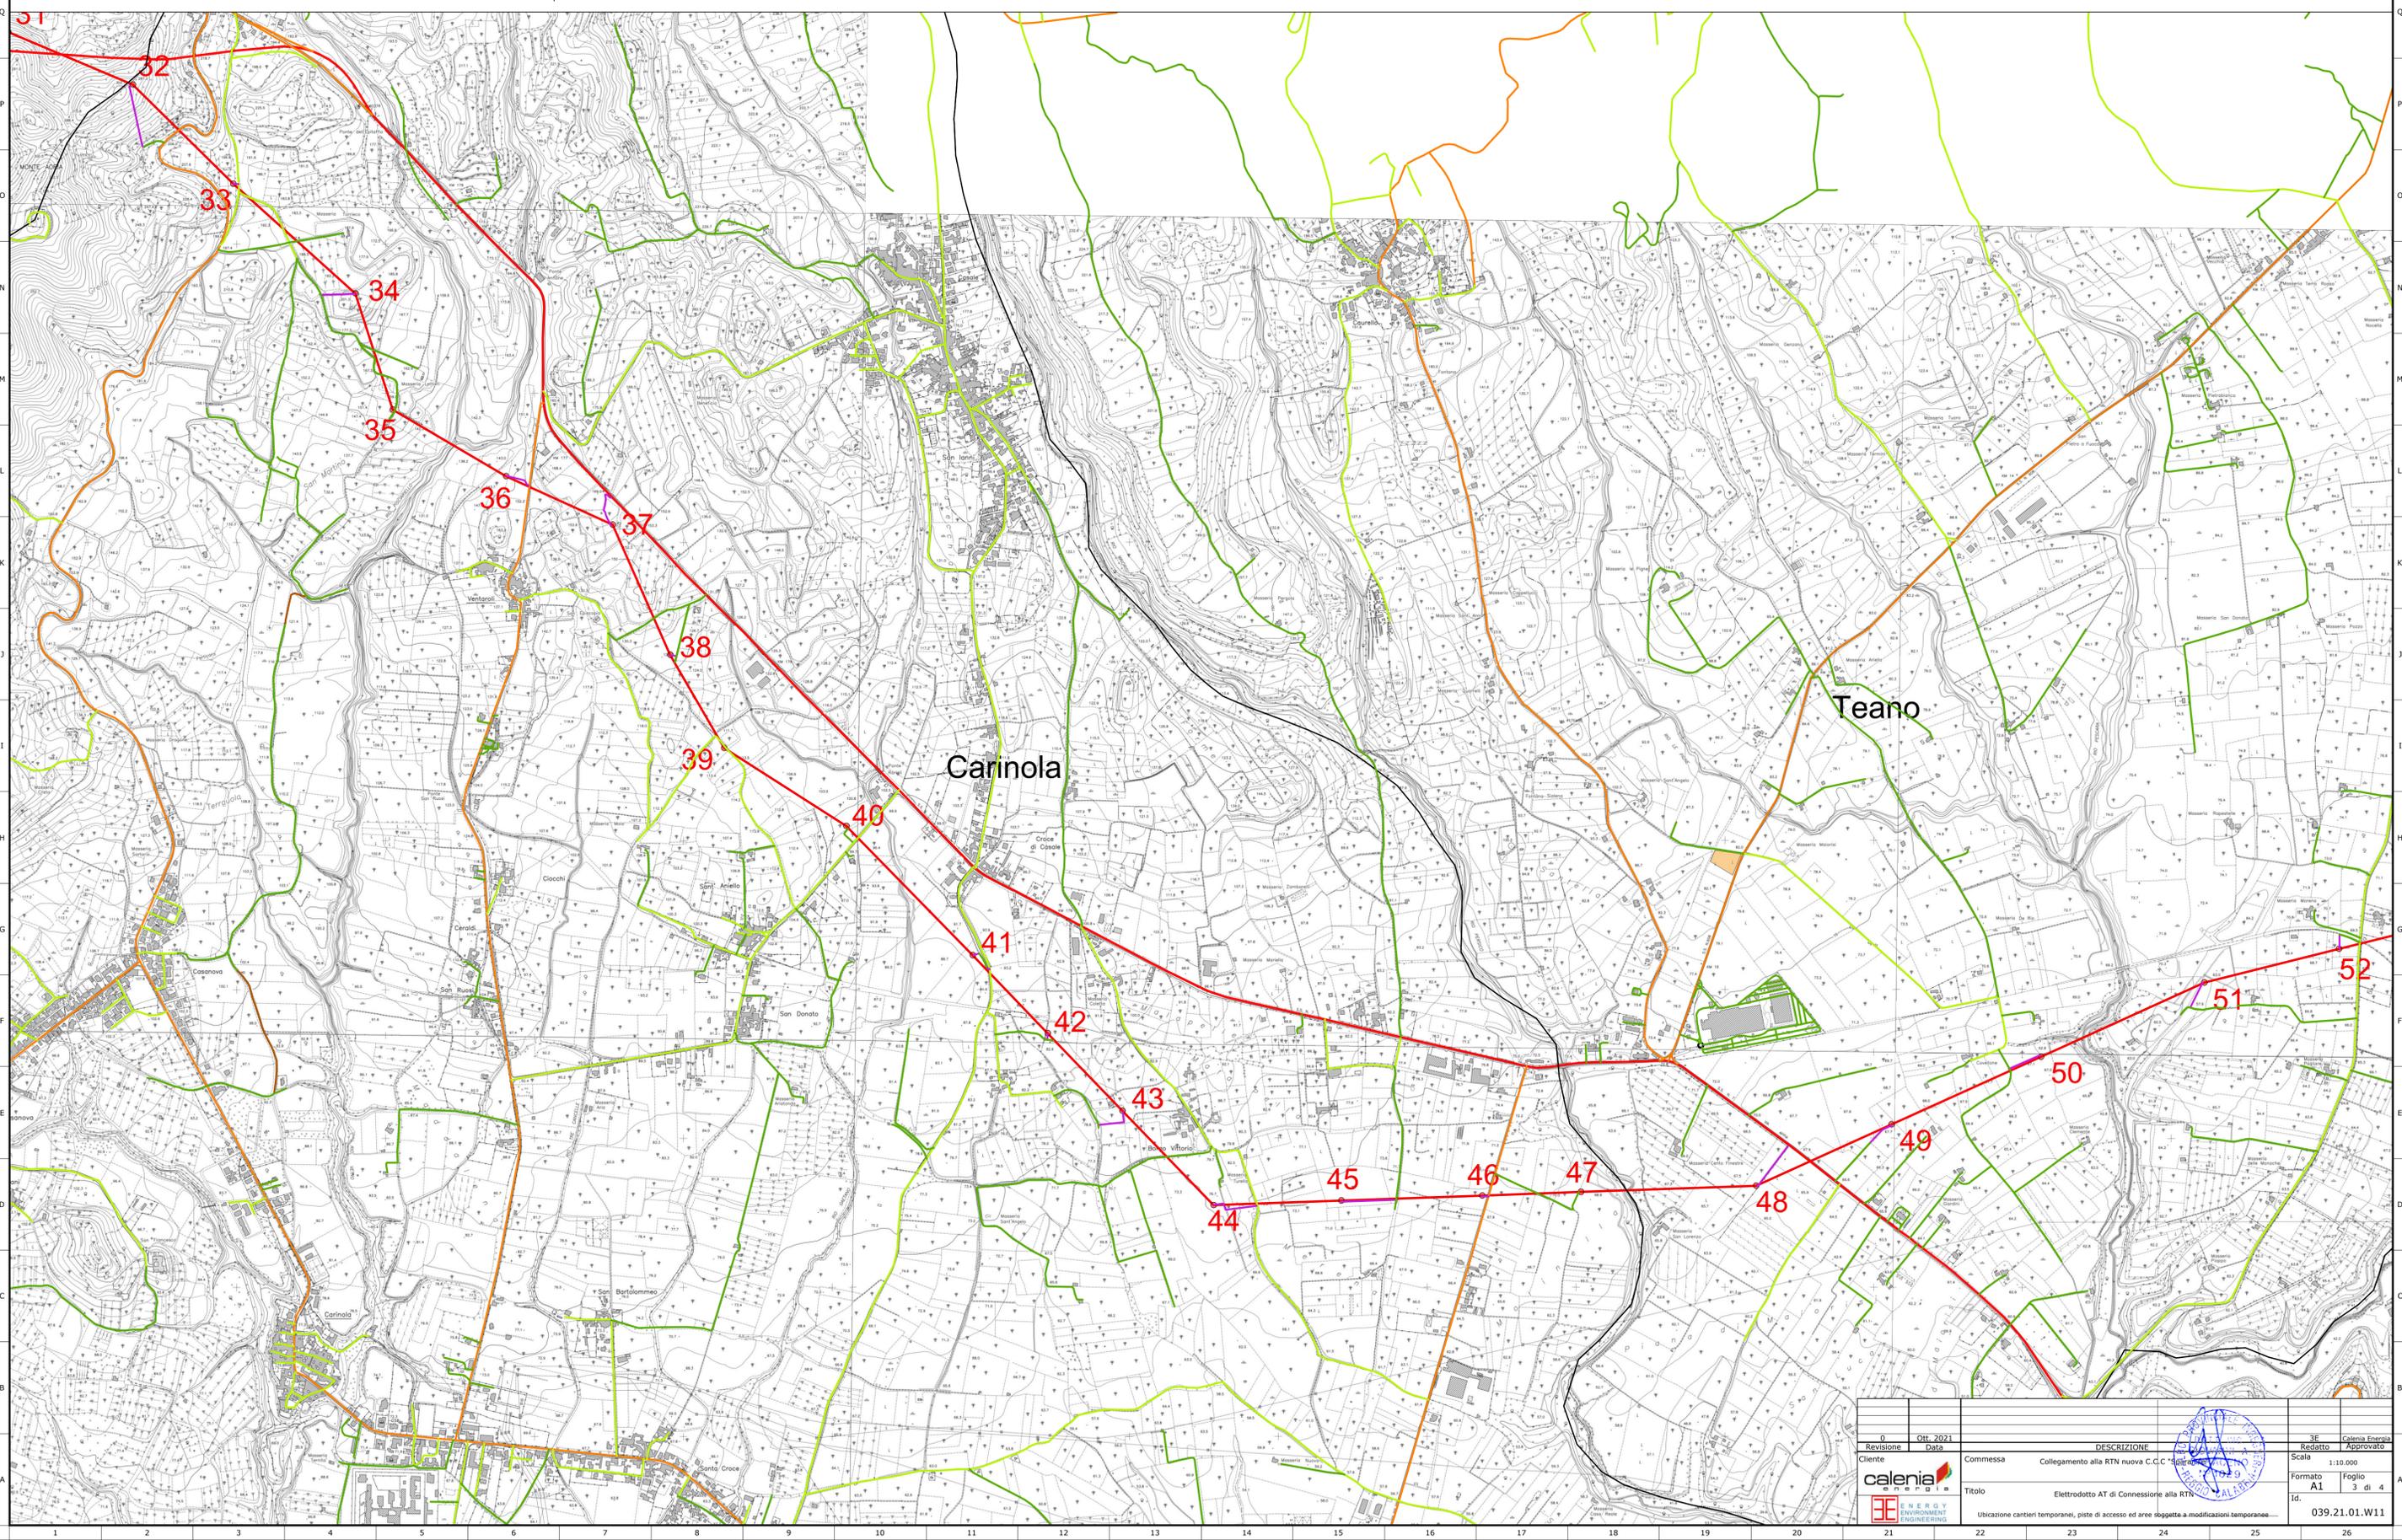

0	0	0	0	0	0
Revisione	0	0	0	0	0
Redatto	0	0	0	0	0
Approvato	0	0	0	0	0
DESCRIZIONE	Collegamento alla RTN nuova C.C.C. "Sparanise"				Id. 039.21.01.W11
Commissa	Elettrodotto AT di Connessione alla RTN				039.21.01.W11
Formato	A1	Foglio		3 di 4	
Scala	1:10.000				
Titolo	Ubicazione cantieri temporanei, piste di accesso ad aree soggette a modificazioni temporanee				

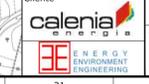


Legenda

- Nuovo Elettrodotto a 380kV
- Stazione Elettrica "Sparanise 380"
- Posizione e Numero Sostegni
- Nuova Stazione Elettrica "Garigliano 2" 380kV

Viabilità e Cantiere

- Strada Primaria
- Strada Secondaria
- Strada Comunale
- Strada vicinale
- Strada ad uso agricolo
- Sentieri
- Nuova Viabilità di accesso
- Cantiere Base

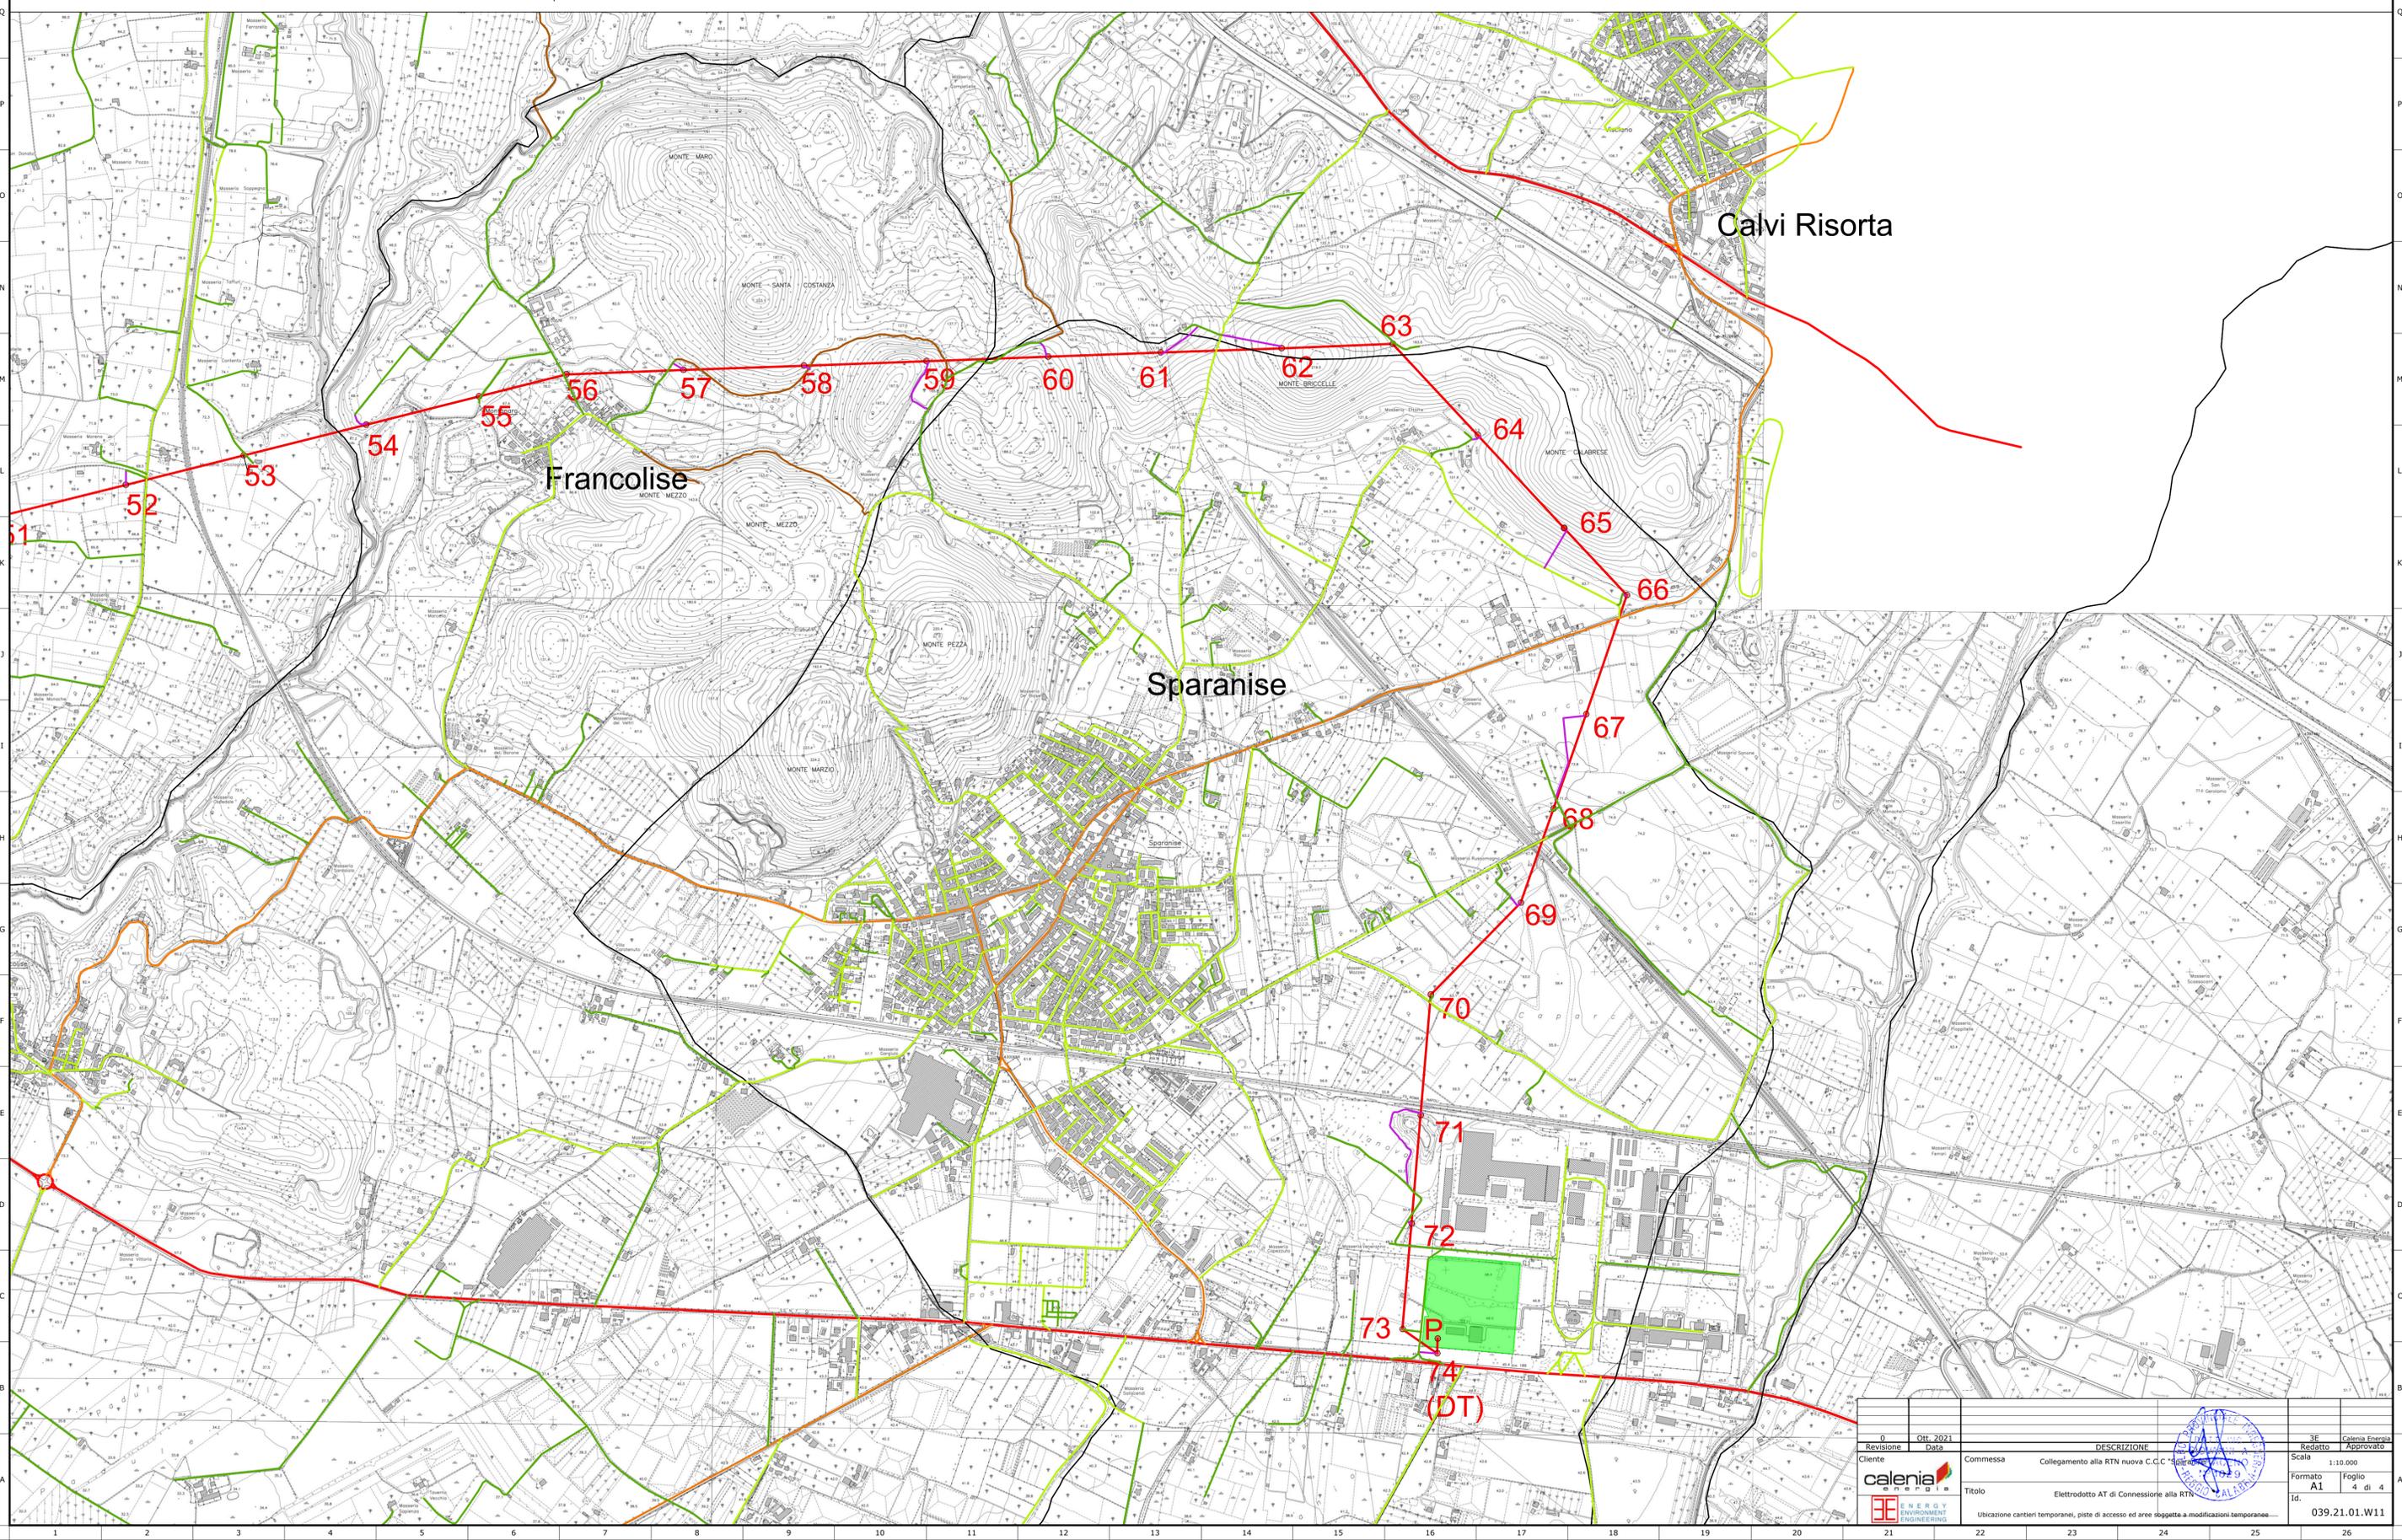

0	0	0	0	0	0
Revisione	0	0	0	0	0
Redatto	0	0	0	0	0
Approvato	0	0	0	0	0
Cliente	Commissa	DESCRIZIONE	Collegamento alla RTN nuova C.C.C. "Sparanise"	Scala	1:10.000
Formato	A1	Foglio	4 di 4	Id.	039.21.01.W11
				Titolo Elettrodotto AT di Connessione alla RTN Ubicazione cantieri temporanei, piste di accesso ad aree soggette a modificazioni temporanee	