

Legenda

--- Nuovi Raccordi a 380kV

— Linea esistente a 380kV "Garigliano ST - Presenzano"

- - - Linea esistente a 380kV "Garigliano ST - Presenzano" - Tratto da demolire

56N



Posizione e Numero Nuovi Sostegni

55



Posizione e Numero Sostegni esistenti


56



Posizione e Numero Sostegni da demolire



Nuova Stazione Elettrica "Garigliano 2" 380kV

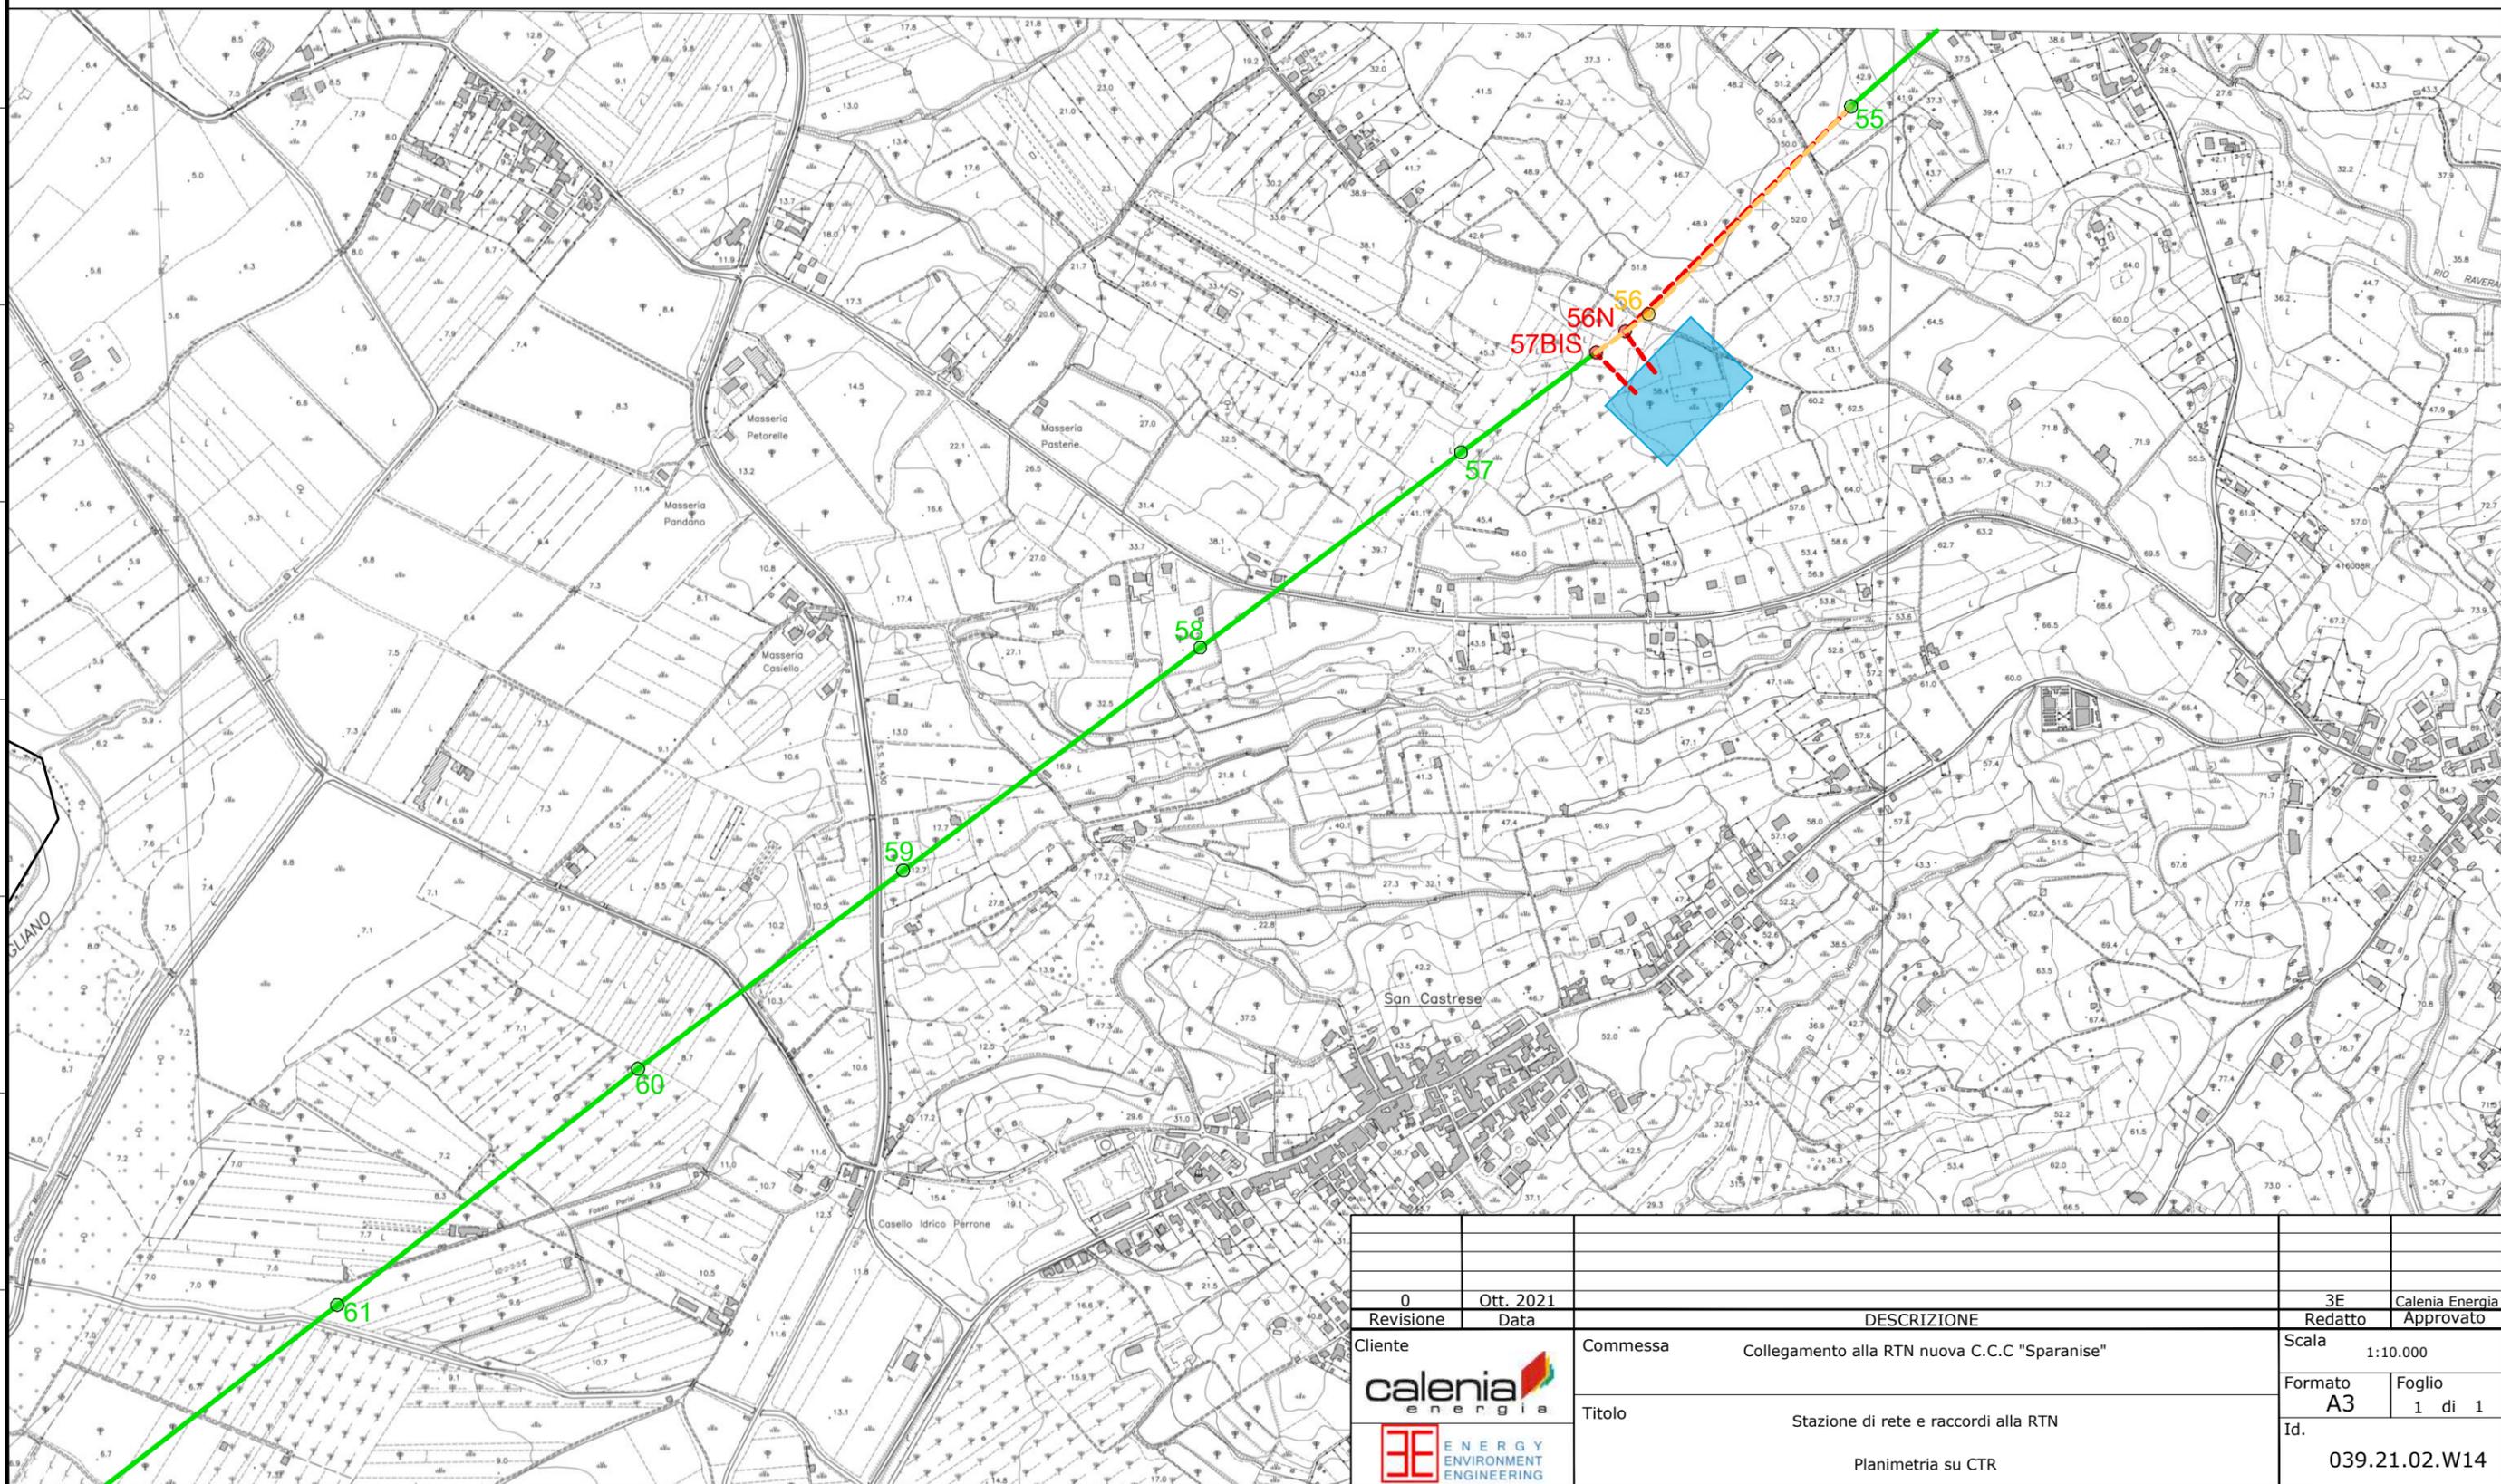

0	Ott. 2021				
Revisione	Data	DESCRIZIONE		3E	Calenia Energia
Ciente		Commissa Collegamento alla RTN nuova C.C.C "Sparnise"		Redatto	Approvato
		Titolo		Scala 1:10.000	
		Stazione di rete e raccordi alla RTN		Formato A3	Foglio 1 di 1
		Planimetria su CTR		Id. 039.21.02.W14	