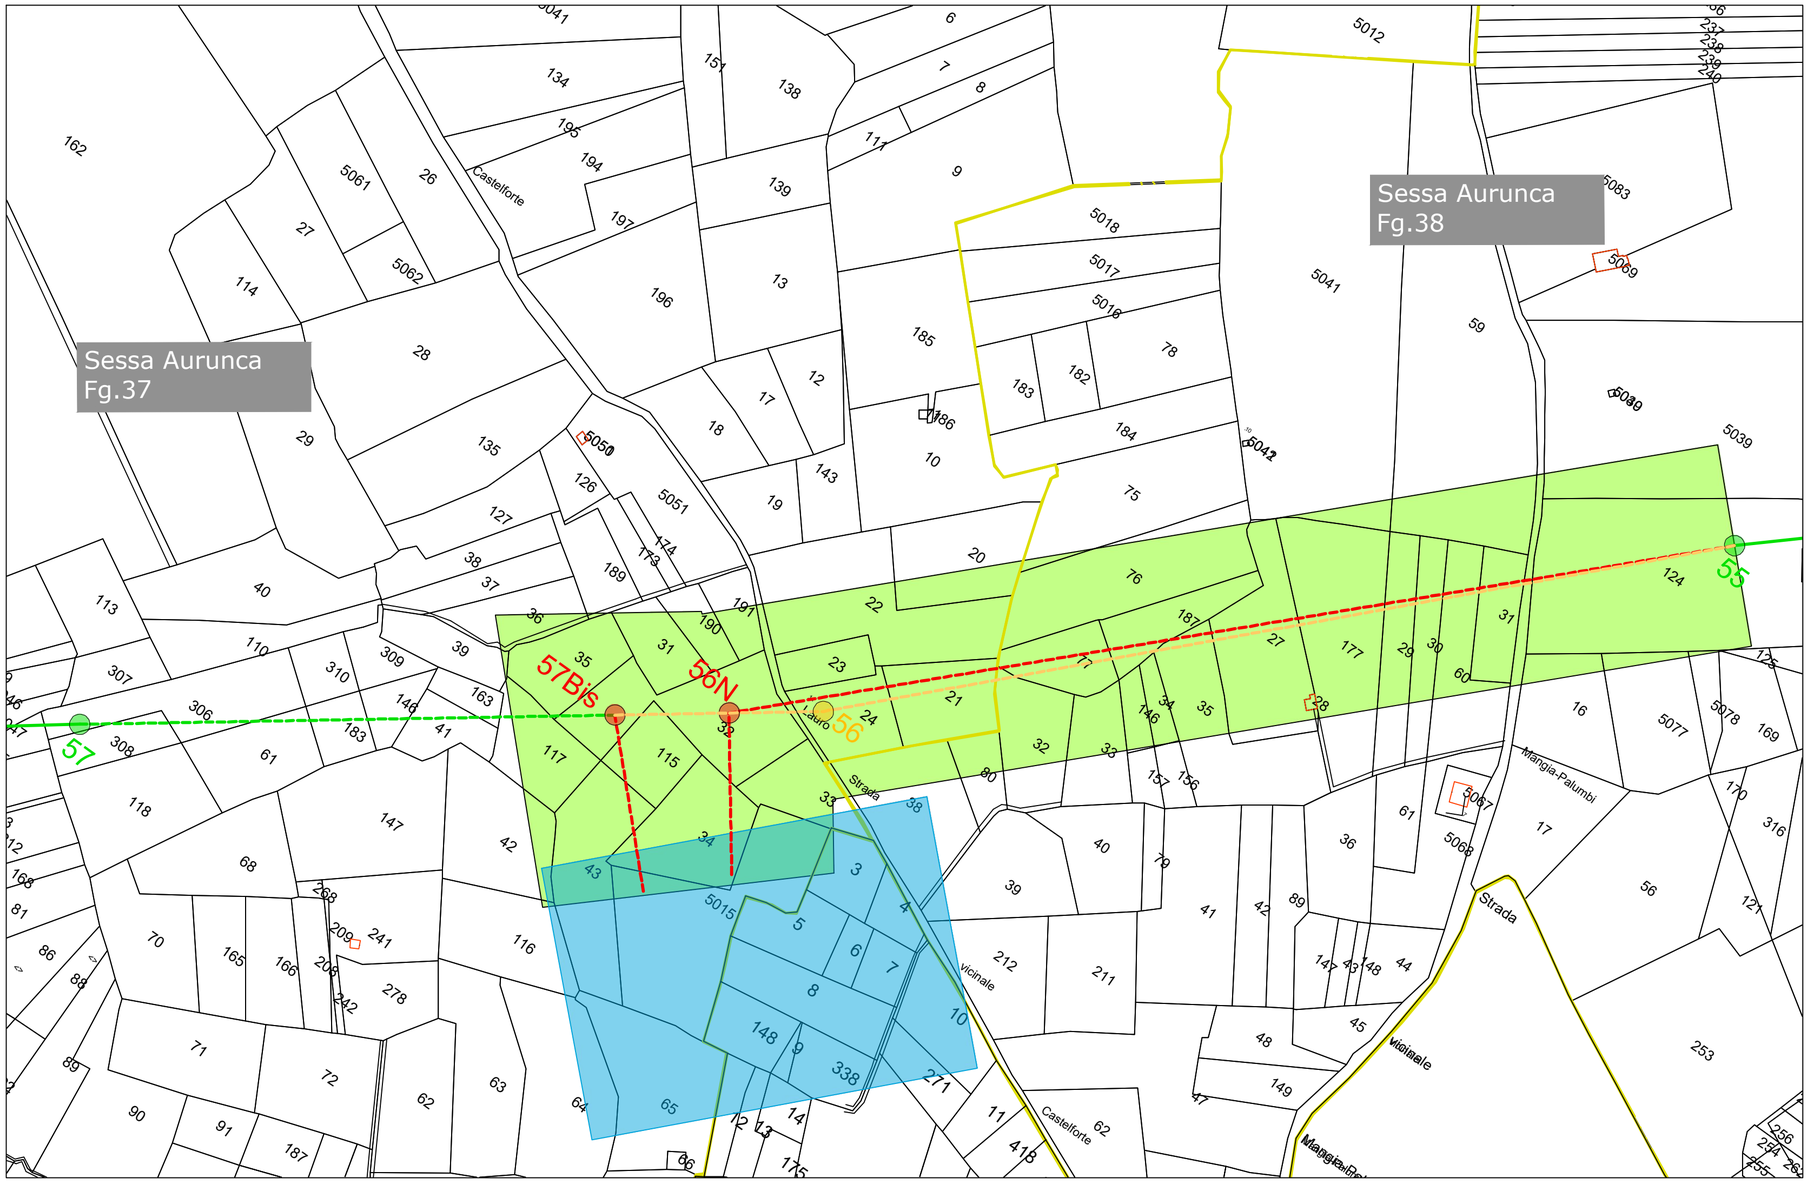

Legenda

- Nuovi Raccordi a 380kV
- Linea esistente a 380kV "Garigliano ST - Presenzano"
- Linea esistente a 380kV "Garigliano ST - Presenzano" - Tratto da de
- Posizione e Numero Nuovi Sostegni
- 58 Posizione e Numero Sostegni esistenti
- 58 Posizione e Numero Sostegni da demolire
- Nuova Stazione Elettrica "Garigliano 2" 380kV
- API

Revisione	Data	DESCRIZIONE	Redatto
0	Ott. 2021		3E

Cliente: calenia energia — 3E ENERGY ENVIRONMENT ENGINEERING

Commessa: Collegamento alla RTN nuova C.C.C "Sparanise"

Titolo: Stazione di rete e raccordi alla RTN

Inquadramento catastale con API

Scala: 1

Formato: A4L

Id.: 039.

210 mm