


35.00

| | | | | | | |
|-----------|---|-------------|---|--|---------|-----------------|
| 0 | | Ott. 2021 | | | 3E | Calenia Energia |
| Revisione | Data | DESCRIZIONE | | | Redatto | Approvato |
| Ciente | | Commessa | Collegamento alla RTN nuova C.C.C "Sparaceel" | | Scala | 1:100 |
| A |  | Titolo | Stazione di Rete - Particolari costruttivi | | Formato | Foglio |
| | | | Torre Faro | | A4 | 1 di 4 |
| | | | | | Id. | 039.21.02.W20 |

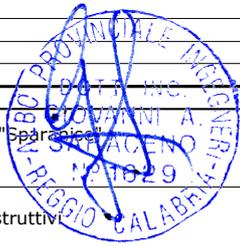

I

H

G

F

E


D

C


B

A


VISTA B

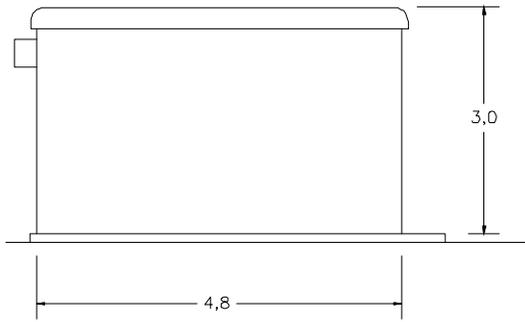


SEZIONE C-C'

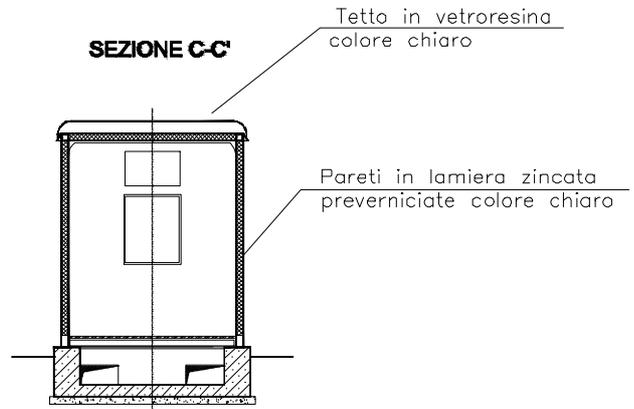


PIANTA






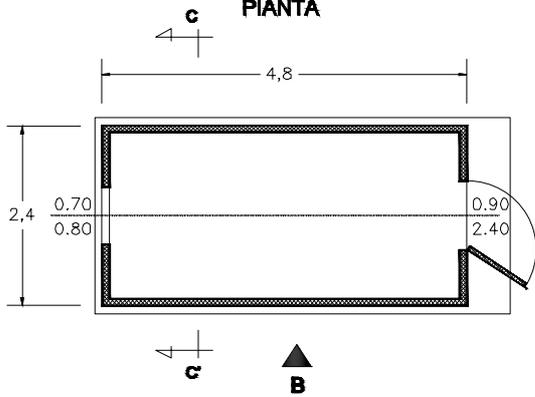


VISTA A

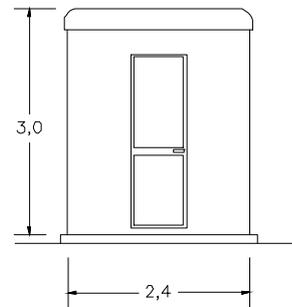


| | | | | |
|--|-----------|---|---------|-----------------|
| 0 | Ott. 2021 | | 3E | Calenia Energia |
| Revisione | Data | DESCRIZIONE | Redatto | Approvato |
| Ciente | Commissa | Collegamento alla RTN nuova C.C.C "Sparaceci" | Scala | 1:100 |
|   | Titolo | Stazione di Rete - Particolari costruttivi Chiosco | Formato | Foglio |
| | | | A4 | 2 di 4 |
| | | | Id. | 039.21.02.W20 |

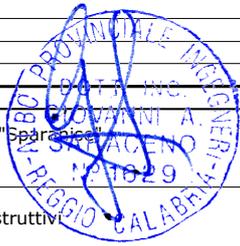

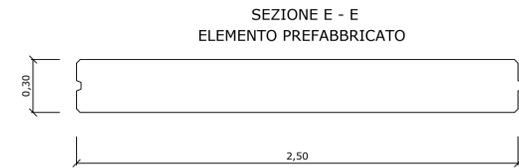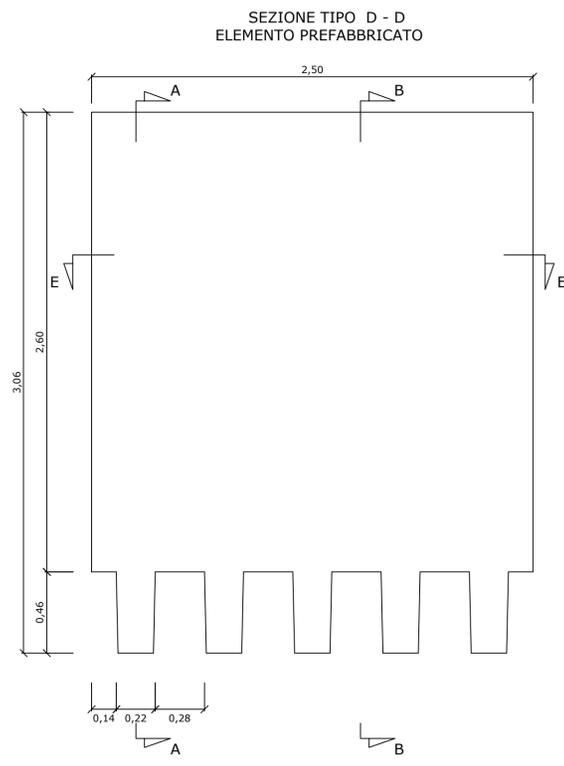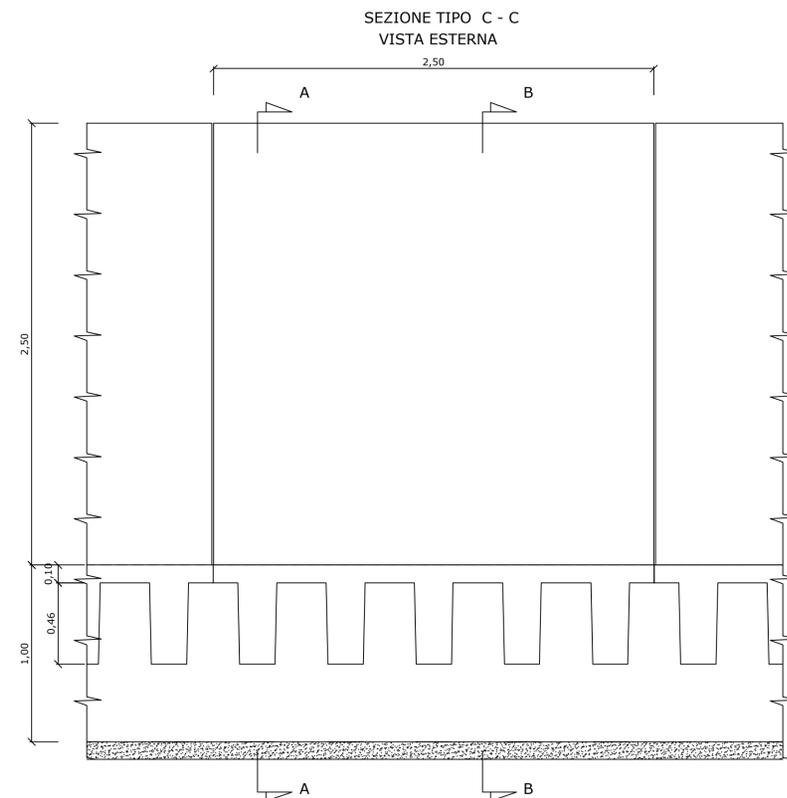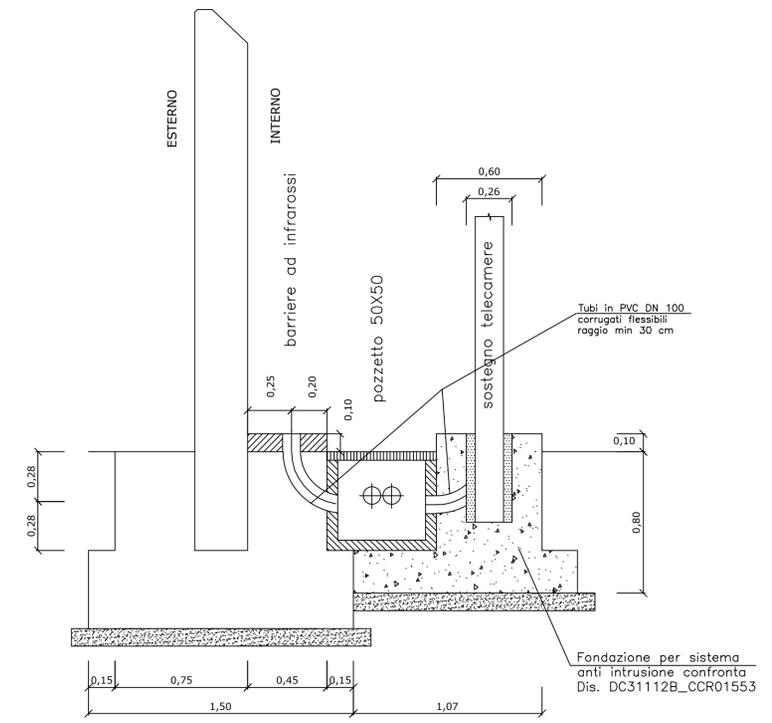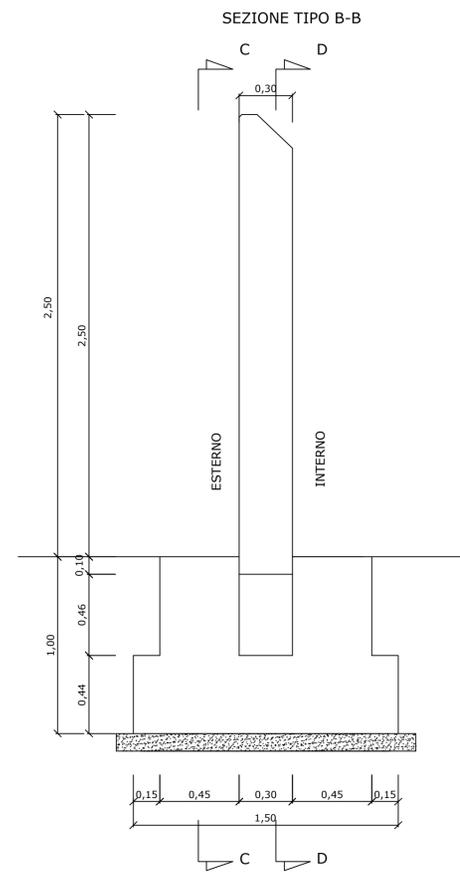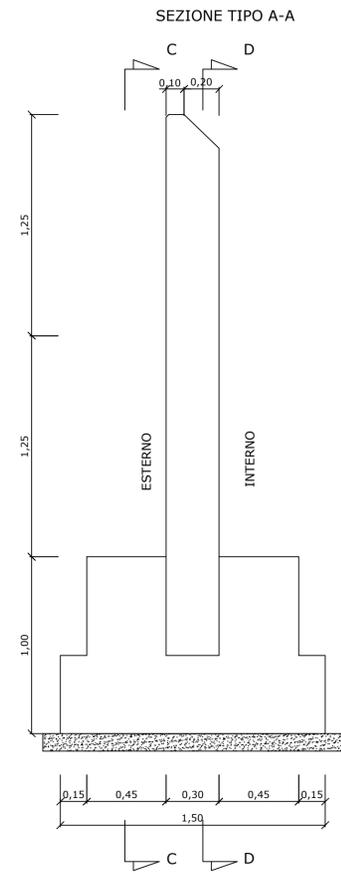


| | | | | | |
|---|-----------|------------------------------------|--|-----------|---------------|
| 0 | Ott. 2021 | | | | |
| Revisione | Data | DESCRIZIONE | Redatto | Approvato | |
| Cliente | Commissa | Collegamento alla RTN nuova C.C.C. | Scala | 1:200 | |
| calenia | | Titolo | Stazione di Rete - Particolari costruttivi | Formato | A1 |
| E N E R G Y ENVIRONMENT ENGINEERING | | Recinzione | | Foglio | 3 di 4 |
| | | | | Id. | 039.21.02.W20 |


PROSPETTO

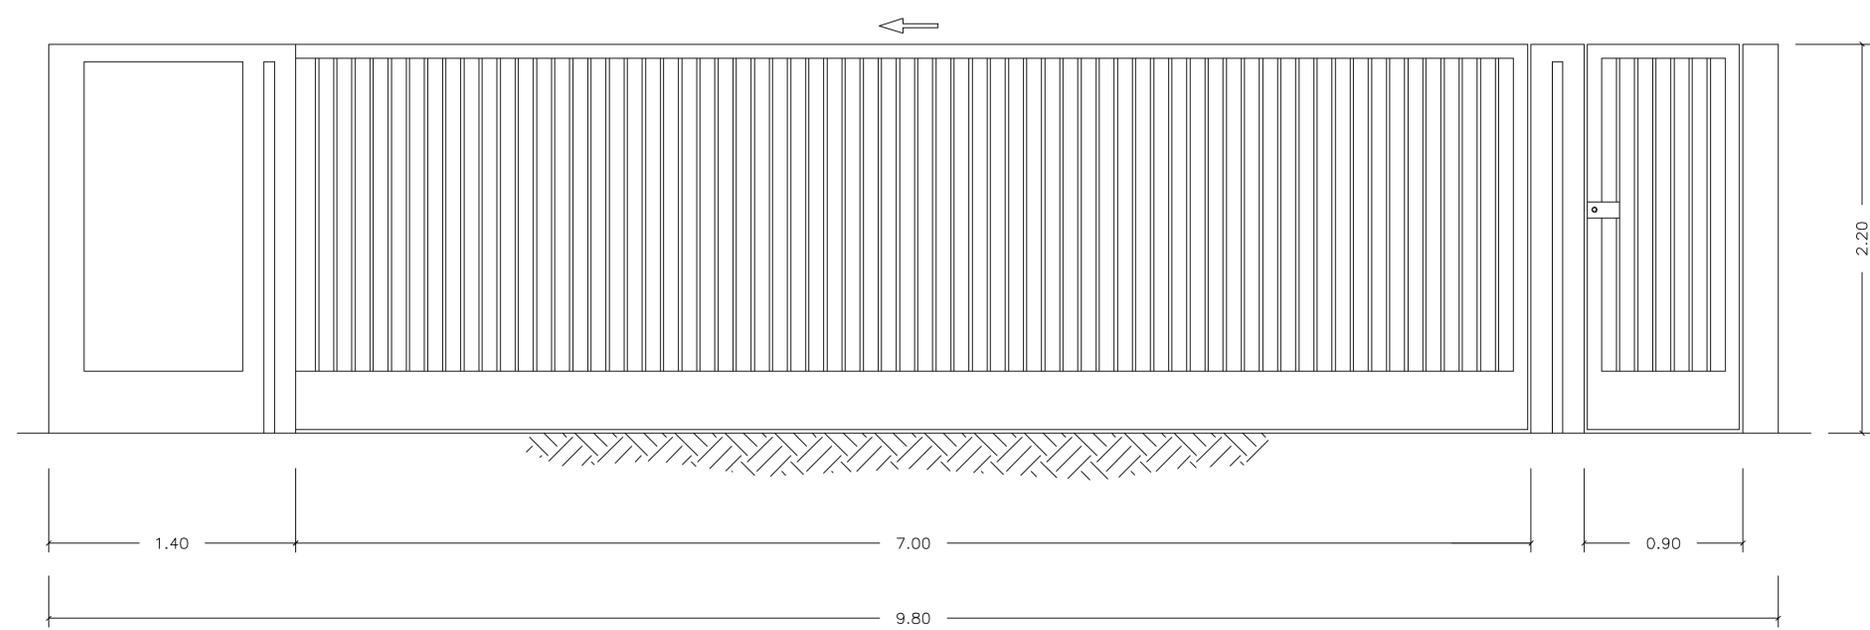


SEZIONE A-A

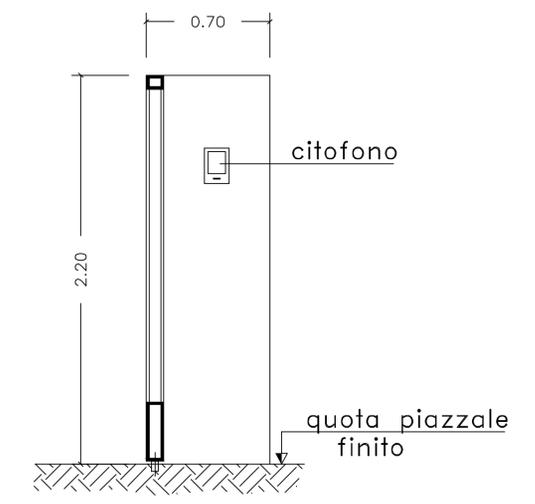

PIANTA

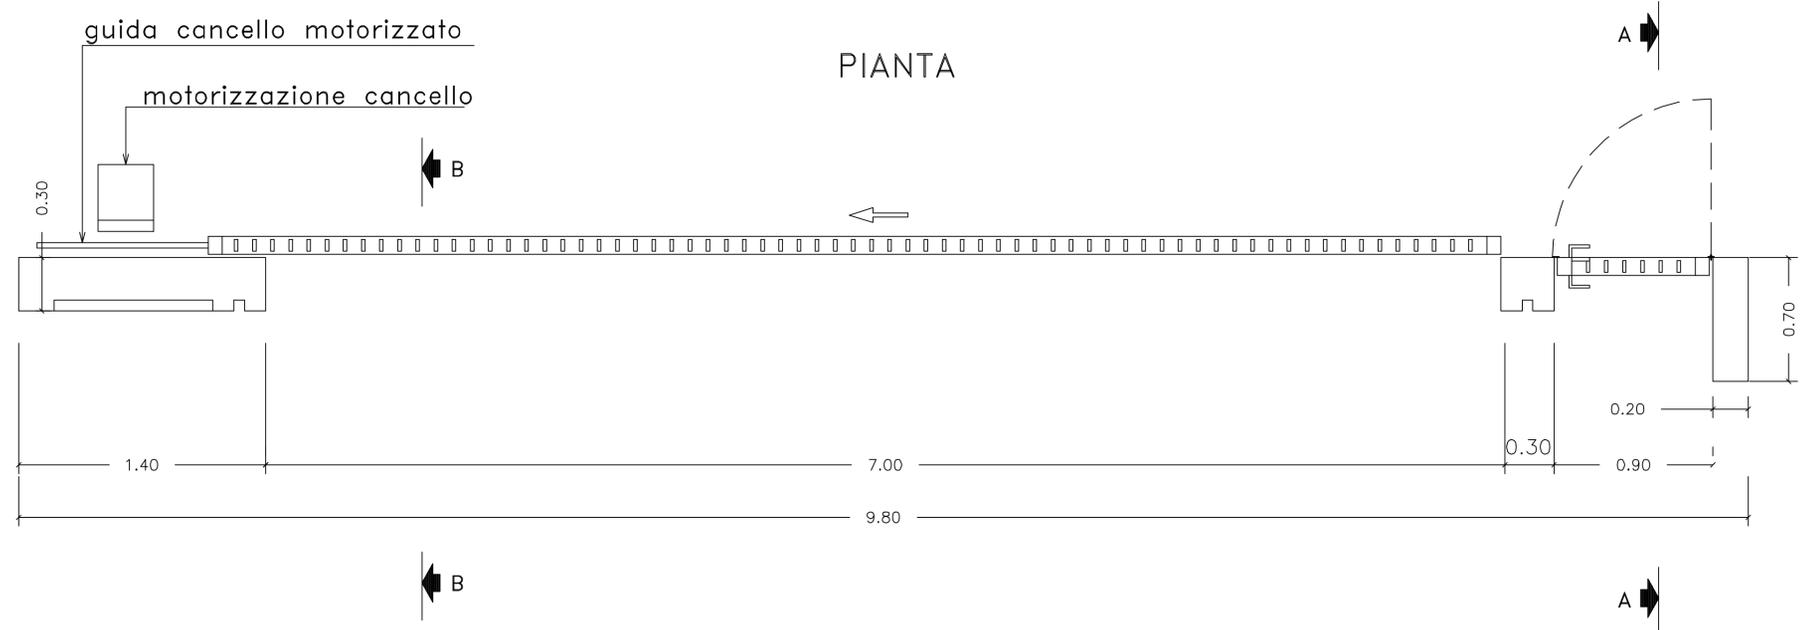

SEZIONE B-B

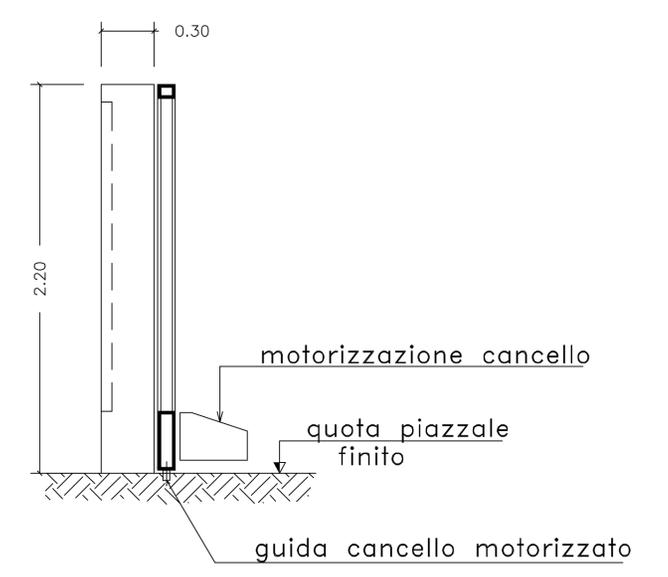

| | | | | | |
|--------------------------------------|------------|--|---------|-------------------|--------|
| 0 | 01/10/2021 | | | | |
| Revisione | Data | DESCRIZIONE | Redatto | Approvato | |
| Cliente | Commissa | Collegamento alla RTN nuova C.C.C. | Scala | 1:200 | |
| calenia | | TITOLO | | Formato | Foglio |
| E.N.E.R.G.Y. ENVIRONMENT ENGINEERING | | Stazione di Rete - Particolari costruttivi | | A1 | 4 di 4 |
| | | Cancello | | Id. 039.21.02.W20 | |