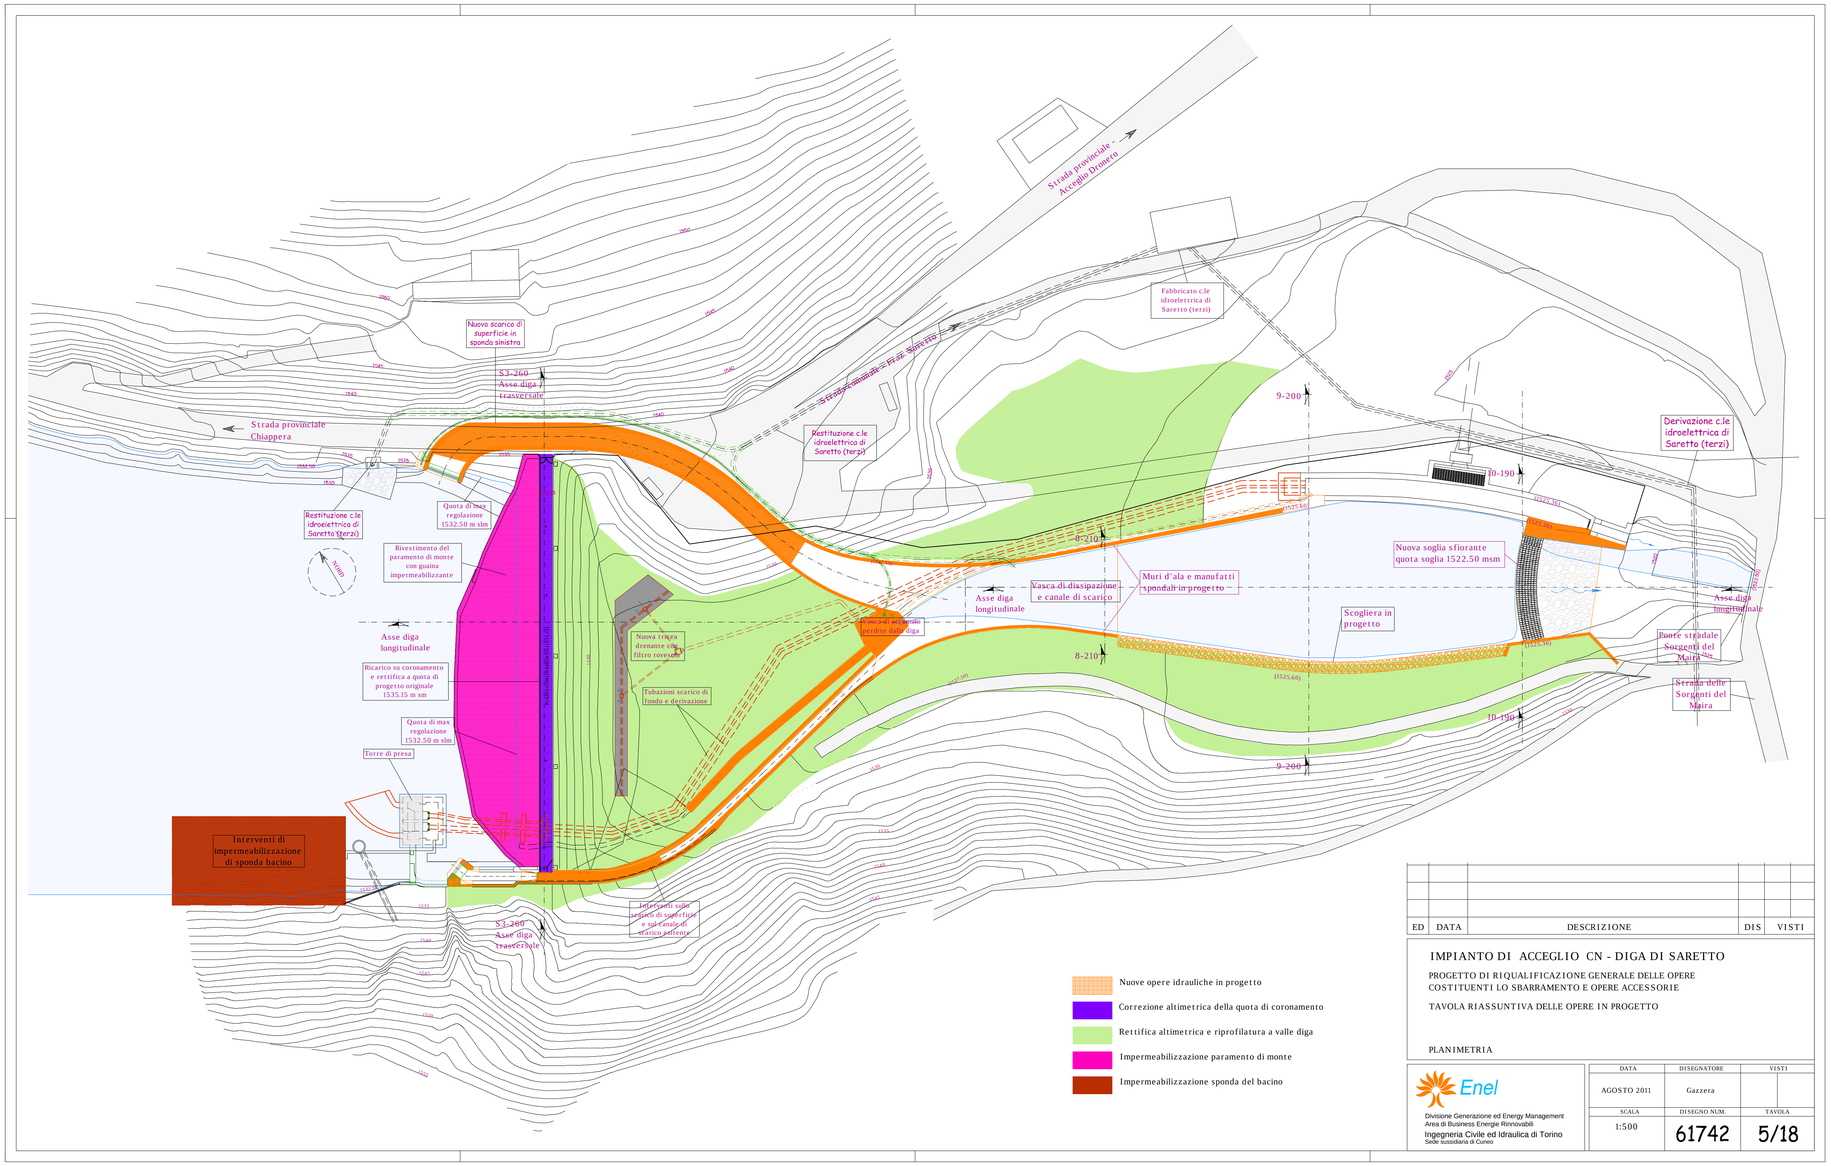

ED	DATA	DESCRIZIONE	DIS	VISTI

IMPIANTO DI ACCEGLIO CN - DIGA DI SARETTO

PROGETTO DI RIQUALIFICAZIONE GENERALE DELLE OPERE COSTITUENTI LO SBARRAMENTO E OPERE ACCESSORIE

TAVOLA RIASSUNTIVA DELLE OPERE IN PROGETTO

PLANIMETRIA

Enel
Divisione Generazione ed Energy Management
Area di Business Energie Rinnovabili
Ingegneria Civile ed Idraulica di Torino
Sede susidiaria di Cuneo

DATA	DISEGNATORE	VISTI
AGOSTO 2011	Gazzera	
SCALA	DISEGNO NUM.	TAVOLA
1:500	61742	5/18