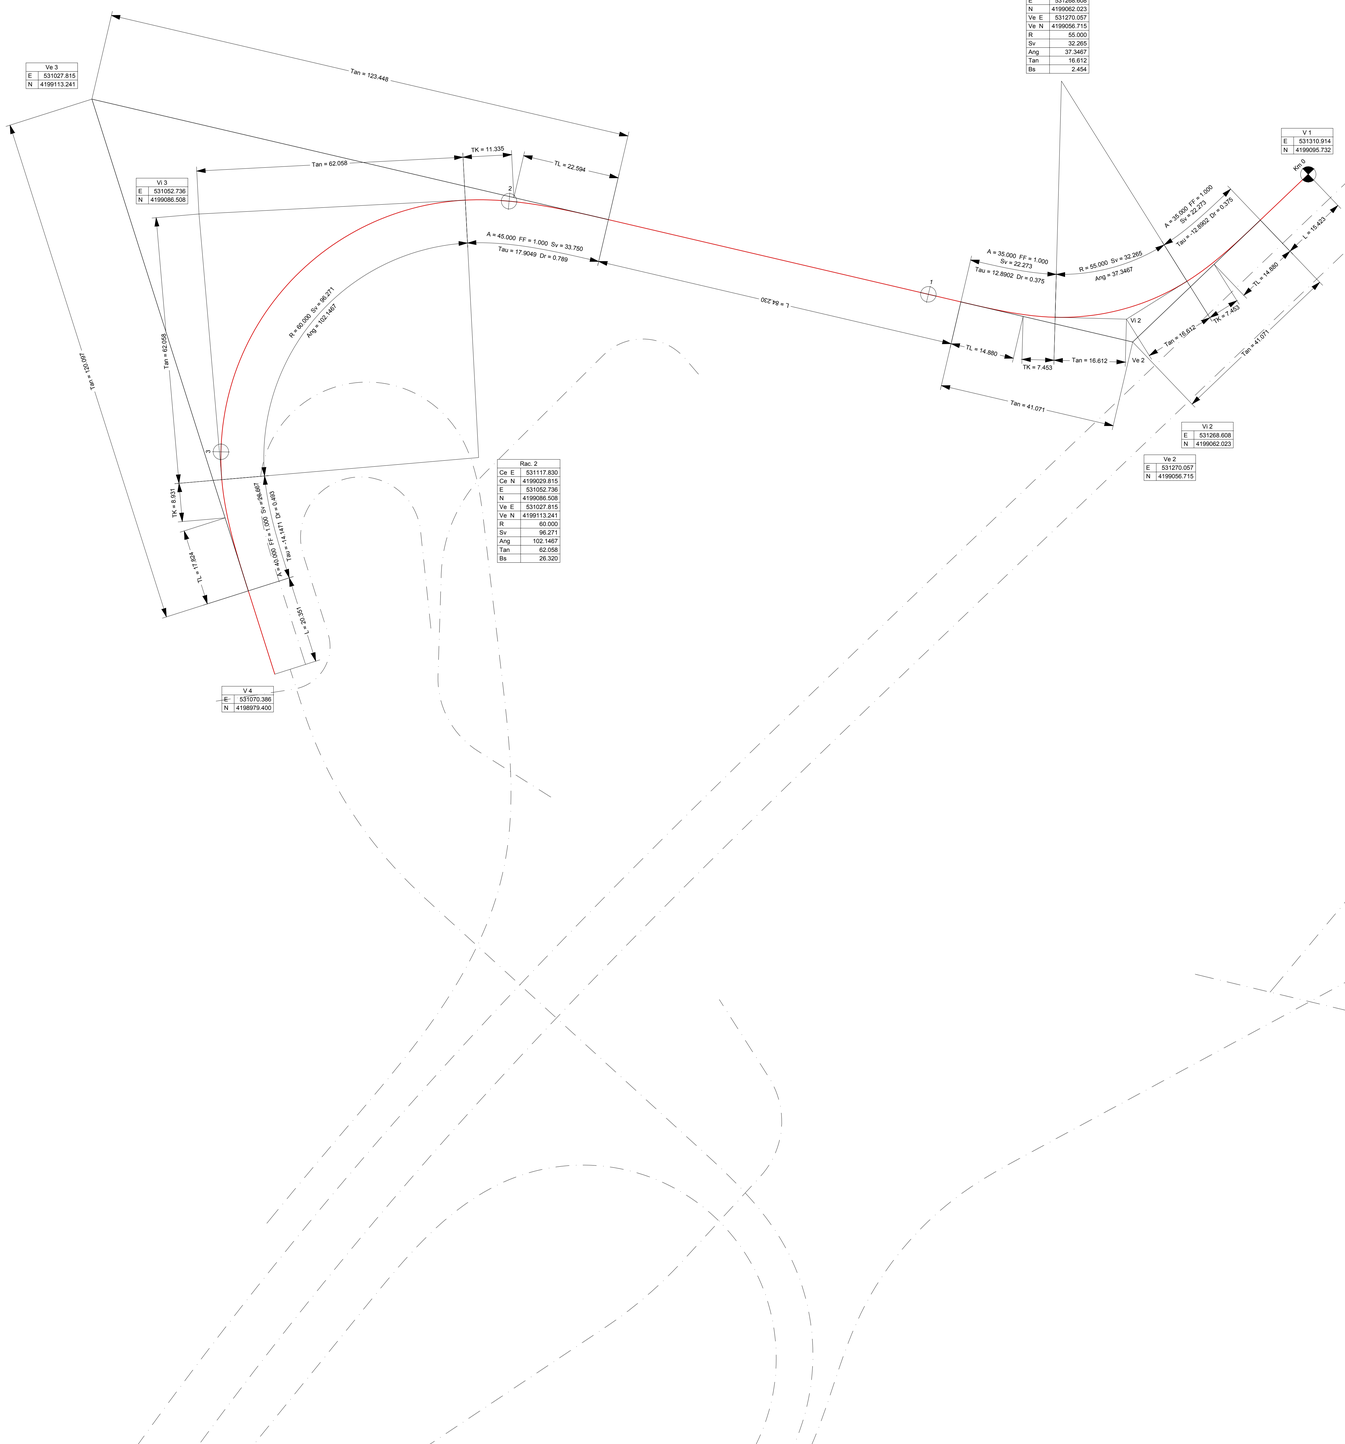

PLANIMETRIA (Scala 1:500)

KEY-MAP

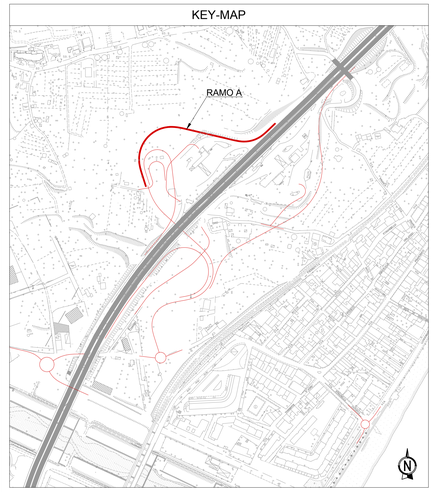

LEGENDA TABELLE VERTICI PLANIMETRICI

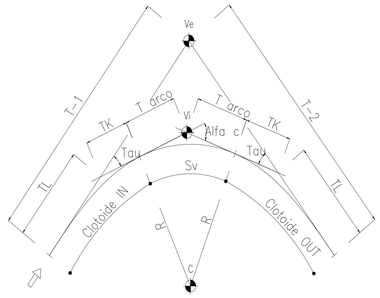

COMUNE DI SANTA TERESA DI RIVA
Città Metropolitana di Messina

REALIZZAZIONE DEL NUOVO SVINCOLO AUTOSTRADALE DI SANTA TERESA VAL D'AGRO' DELL'AUTOSTRADA A18 MESSINA

CATANIA E CORRISPONDENTI COLLEGAMENTI ALLA VIABILITA' ORDINARIA

CUP: F91B13000720001 CIG: 80095580FCD

PROGETTAZIONE

Mandataria: PROGER

PROGER S.p.A.
DIRETTORE TECNICO
Dott. Ing. Stefano PALLAVICINI

Mandante: PROGIN

PROGIN S.p.A.
DIRETTORE TECNICO
Dott. Ing. Lorenzo INFANTE

DINAMICA s.r.l.
DIRETTORE TECNICO
Dott. Ing. Antonino SUTERA

PROJECT MANAGER DELL'R.T.I.: Dott. Ing. Carlo LISTORTI	RESPONSABILE INTEGRAZIONE PRESTAZIONI SPECIALISTICHE: Dott. Ing. Antonio GRIMALDI
PROJECT MANAGER ASSISTANT:	Dott. Ing. Salvatore RUSSO
PROGETTAZIONE INFRASTRUTTURALE:	Dott. Ing. Lorenzo INFANTE Dott. Ing. Michele PIRRO
PROGETTAZIONE STRUTTURALE:	Dott. Ing. Stefano PALLAVICINI Dott. Ing. Paolo IORIO
PROGETTAZIONE IMPIANTI TECNOLOGICI:	Dott. Ing. Enrico D'ARGENZIO
GEOLOGO	Dott. Geol. Marcio SANDRUCCI
RESPONSABILE GEOTECNICA:	Dott. Ing. Ylenia MASCARUCCI
ESPERTO IDROLOGIA ED IDRAULICA:	Dott. Ing. Umberto RICCI
COORDINATORE SICUREZZA IN FASE DI PROGETTAZIONE:	Dott. Ing. Davide FERLAZZO
RESPONSABILE INTERFERENZE E ESPROPRI:	Geom. Antonino CHILLE'
RESPONSABILE DELLA QUALITA':	Dott. Ing. Jacopo BENEDETTI
GIOVANE PROFESSIONISTA:	Dott. Ing. Domenico DICUONZO

PROGETTO DEFINITIVO

PROGETTO INFRASTRUTTURA
SVINCOLO DI INTERCONNESSIONE A18
RAMO A - Planimetria di tracciamento

Questo elaborato è di proprietà della Proger S.p.A. pertanto non può essere riprodotto né integralmente, né in parte senza l'autorizzazione scritta della stessa. Ogni uso utilizzo per scopi diversi da quelli per cui è stato fornito.

Commessa	Nome File	Codice Elaborato	Rev	Scala
P20062	D202-R1301_00.dwg	D 02 02 R 13 01	00	1:500

REVISIONI						
-	-	-		-	-	-
-	-	-		-	-	-
00	25/01/2021	EMISSIONE		PIRRO	INFANTE	LISTORTI
REV.	DATA	MOTIVAZIONE		REDATTO	CONTROLLATO	APPROVATO

RESPONSABILE DELLE INTEGRAZIONI DELLE PRESTAZIONI SPECIALISTICHE:	R.U.P.: Dott. Ing. Onofrio CRISAFULLI Supp. R.U.P.: Dott. Ing. Adriano GRASSI	VISTI/APPROVAZIONE: