


LEGENDA TABELLE VERTICI PLANIMETRICI

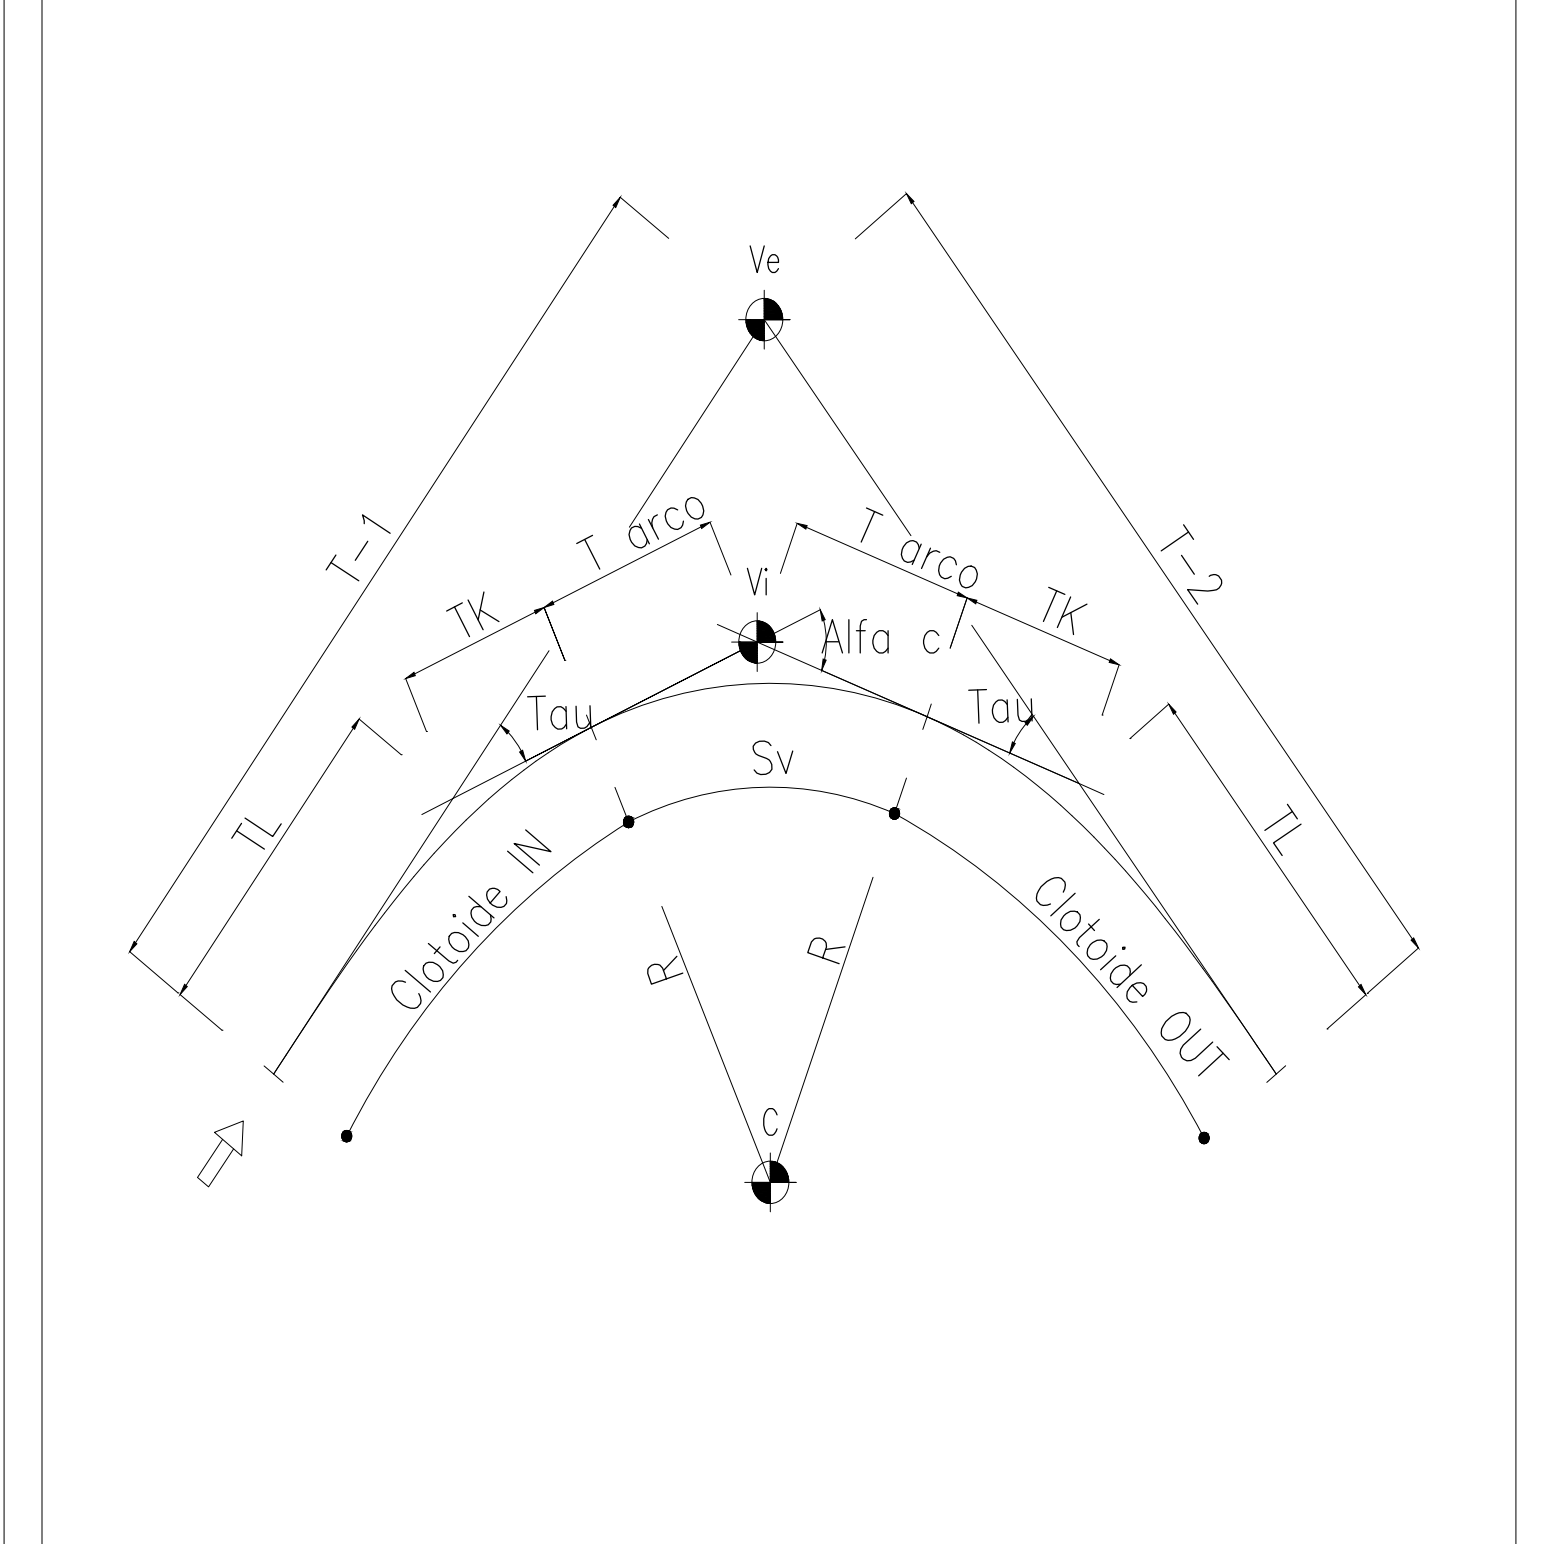

COMUNE DI SANTA TERESA DI RIVA
Città Metropolitana di Messina

REALIZZAZIONE DEL NUOVO SVINCOLO AUTOSTRADALE DI SANTA TERESA VAL D'AGRO DELL'AUTOSTRADA A18 MESSINA CATANIA E CORRISPONDENTI COLLEGAMENTI ALLA VIABILITÀ ORDINARIA
CUP: F31B1300720001 CG: 805950FC2

PROGETTAZIONE	PROGETTO MANAGER DELLA F.L.	RESPONSABILE INTEGRAZIONE PRESTAZIONI SPECIALISTICHE
Mandatario: PROGER PROGER S.p.A. DIRETTORE TECNICO Dott. Ing. Stefano PALLAVICINI	Diret. Ing. Carlo LISTORTI	Diret. Ing. Adriano GRIMALDI
Mandatario: PROGIN PROGIN S.p.A. DIRETTORE TECNICO Dott. Ing. Lorenzo INFANTE	PROGETTAZIONE INFRASTRUTTURALE: Dott. Ing. Marco PIRRO	Diret. Ing. Salvatore PIRRO Dott. Ing. Lorenzo INFANTE Dott. Ing. Michele PIRRO Dott. Ing. Stefano PALLAVICINI Dott. Ing. Paolo CIRIO
UNIANA DINAMICA s.r.l. DIRETTORE TECNICO Dott. Ing. Antonio SUTERA	PROGETTAZIONE STRUTTURALE: Dott. Ing. Ettore D'ARZENZO	Diret. Ing. Ettore D'ARZENZO Dott. Gen. Marco SANDRUCCHI Dott. Ing. TOMMASO MARCONI Dott. Ing. Umberto RIGGI Dott. Ing. Davide FERRAZZO
	PROGETTAZIONE SPERIMENTALE/LOGICA: GEOLOGICO RESPONSABILE GEOTECNICO: ESPERTO IDROLOGICO/IDRAULICO CONDIZIONATORE SICUREZZA IN FASE DI PROGETTAZIONE: RESPONSABILE INTERFERENZE E EMERGENZE: RESPONSABILE DELLA QUALITÀ: SEGNARE PRESSIONI/STABILITÀ	Dott. Ing. Tommaso MARCONI Dott. Ing. Umberto RIGGI Dott. Ing. Davide FERRAZZO Gen. Antonio CIRIO Dott. Ing. Jacopo BENEDETTI Dott. Ing. Domenico DEGIANNI

PROGETTO DEFINITIVO
PROGETTO INFRASTRUTTURA
SVINCOLO DI INTERCONNESSIONE A18
RAMO D - Planimetria di tracciamento

Quali obiettivi e il progetto sono stati approvati con la presente approvazione, in base ai termini di riferimento e alla data di approvazione, per essere in vigore in data di quest'atto per il resto della vita.	Commissio	Nome File	Code	Edizione	Rev.	Scale
	P20062	2022-01-24_01-04	D	02	02	R
			13	04	00	1:500

REVISIONI	DATA	EMMISSIONE	MOTIVAZIONE	PIRRO	INFANTE	LISTORTI
00	25/01/2021	EMMISSIONE				
REV.	DATA	REDAZIONE	MOTIVAZIONE	PIRRO	INFANTE	LISTORTI
				CONTROLLATO	APPROVATO	

RESPONSABILE DELLE INTEGRAZIONI DELLE PRESTAZIONI SPECIALISTICHE: R.L.P. - Dott. Ing. Onofrio CRISAFELLI / Supp. R.U.P. - Dott. Ing. Adriano GRASSI

VISTI/APPROVAZIONI: