




SEZIONE LONGITUDINALE-Scala 1:100

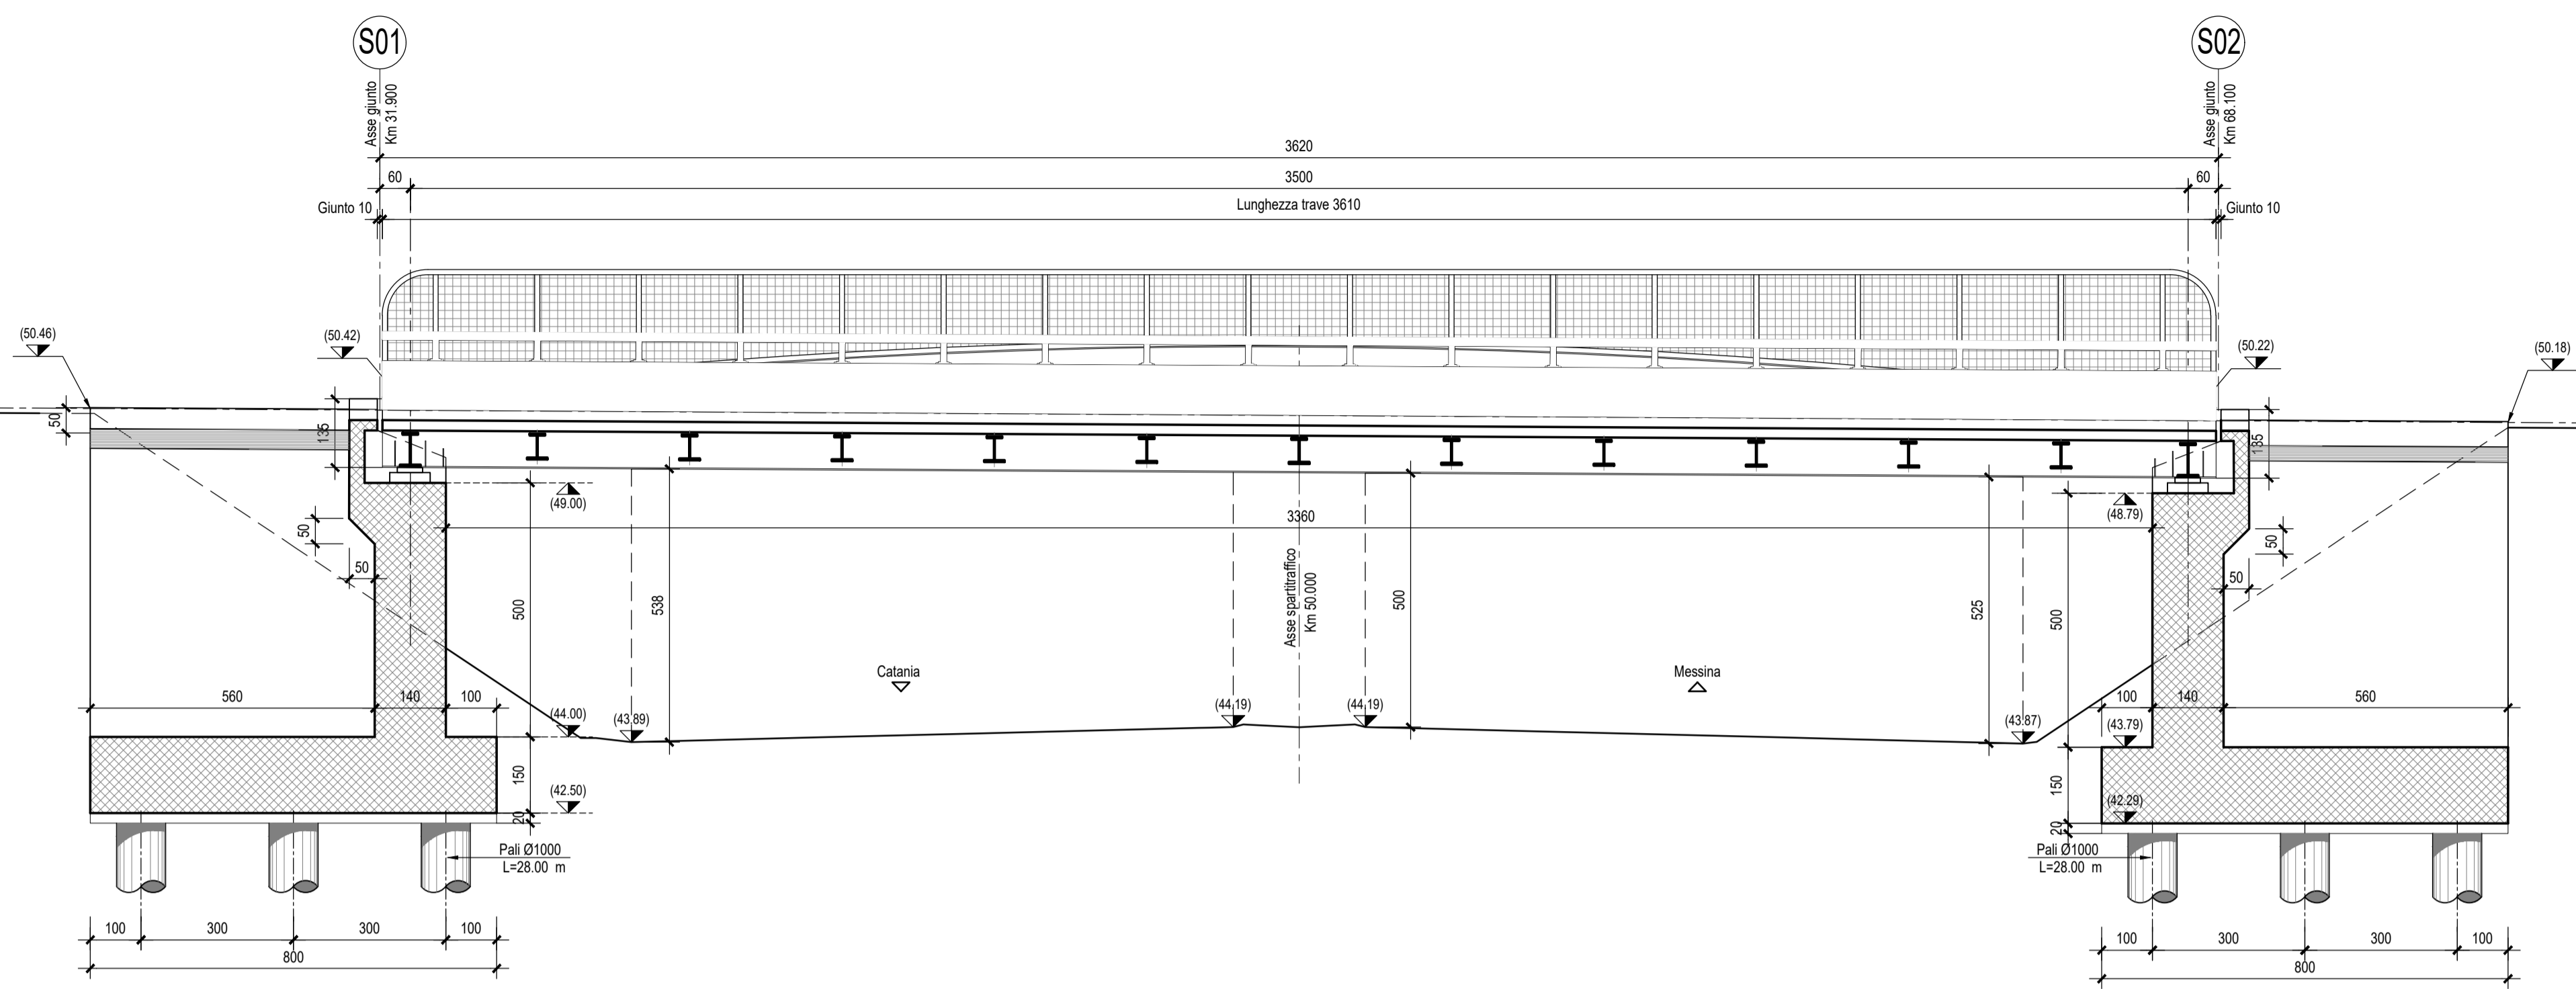

Stralcio Planimetrico scala 1:2000

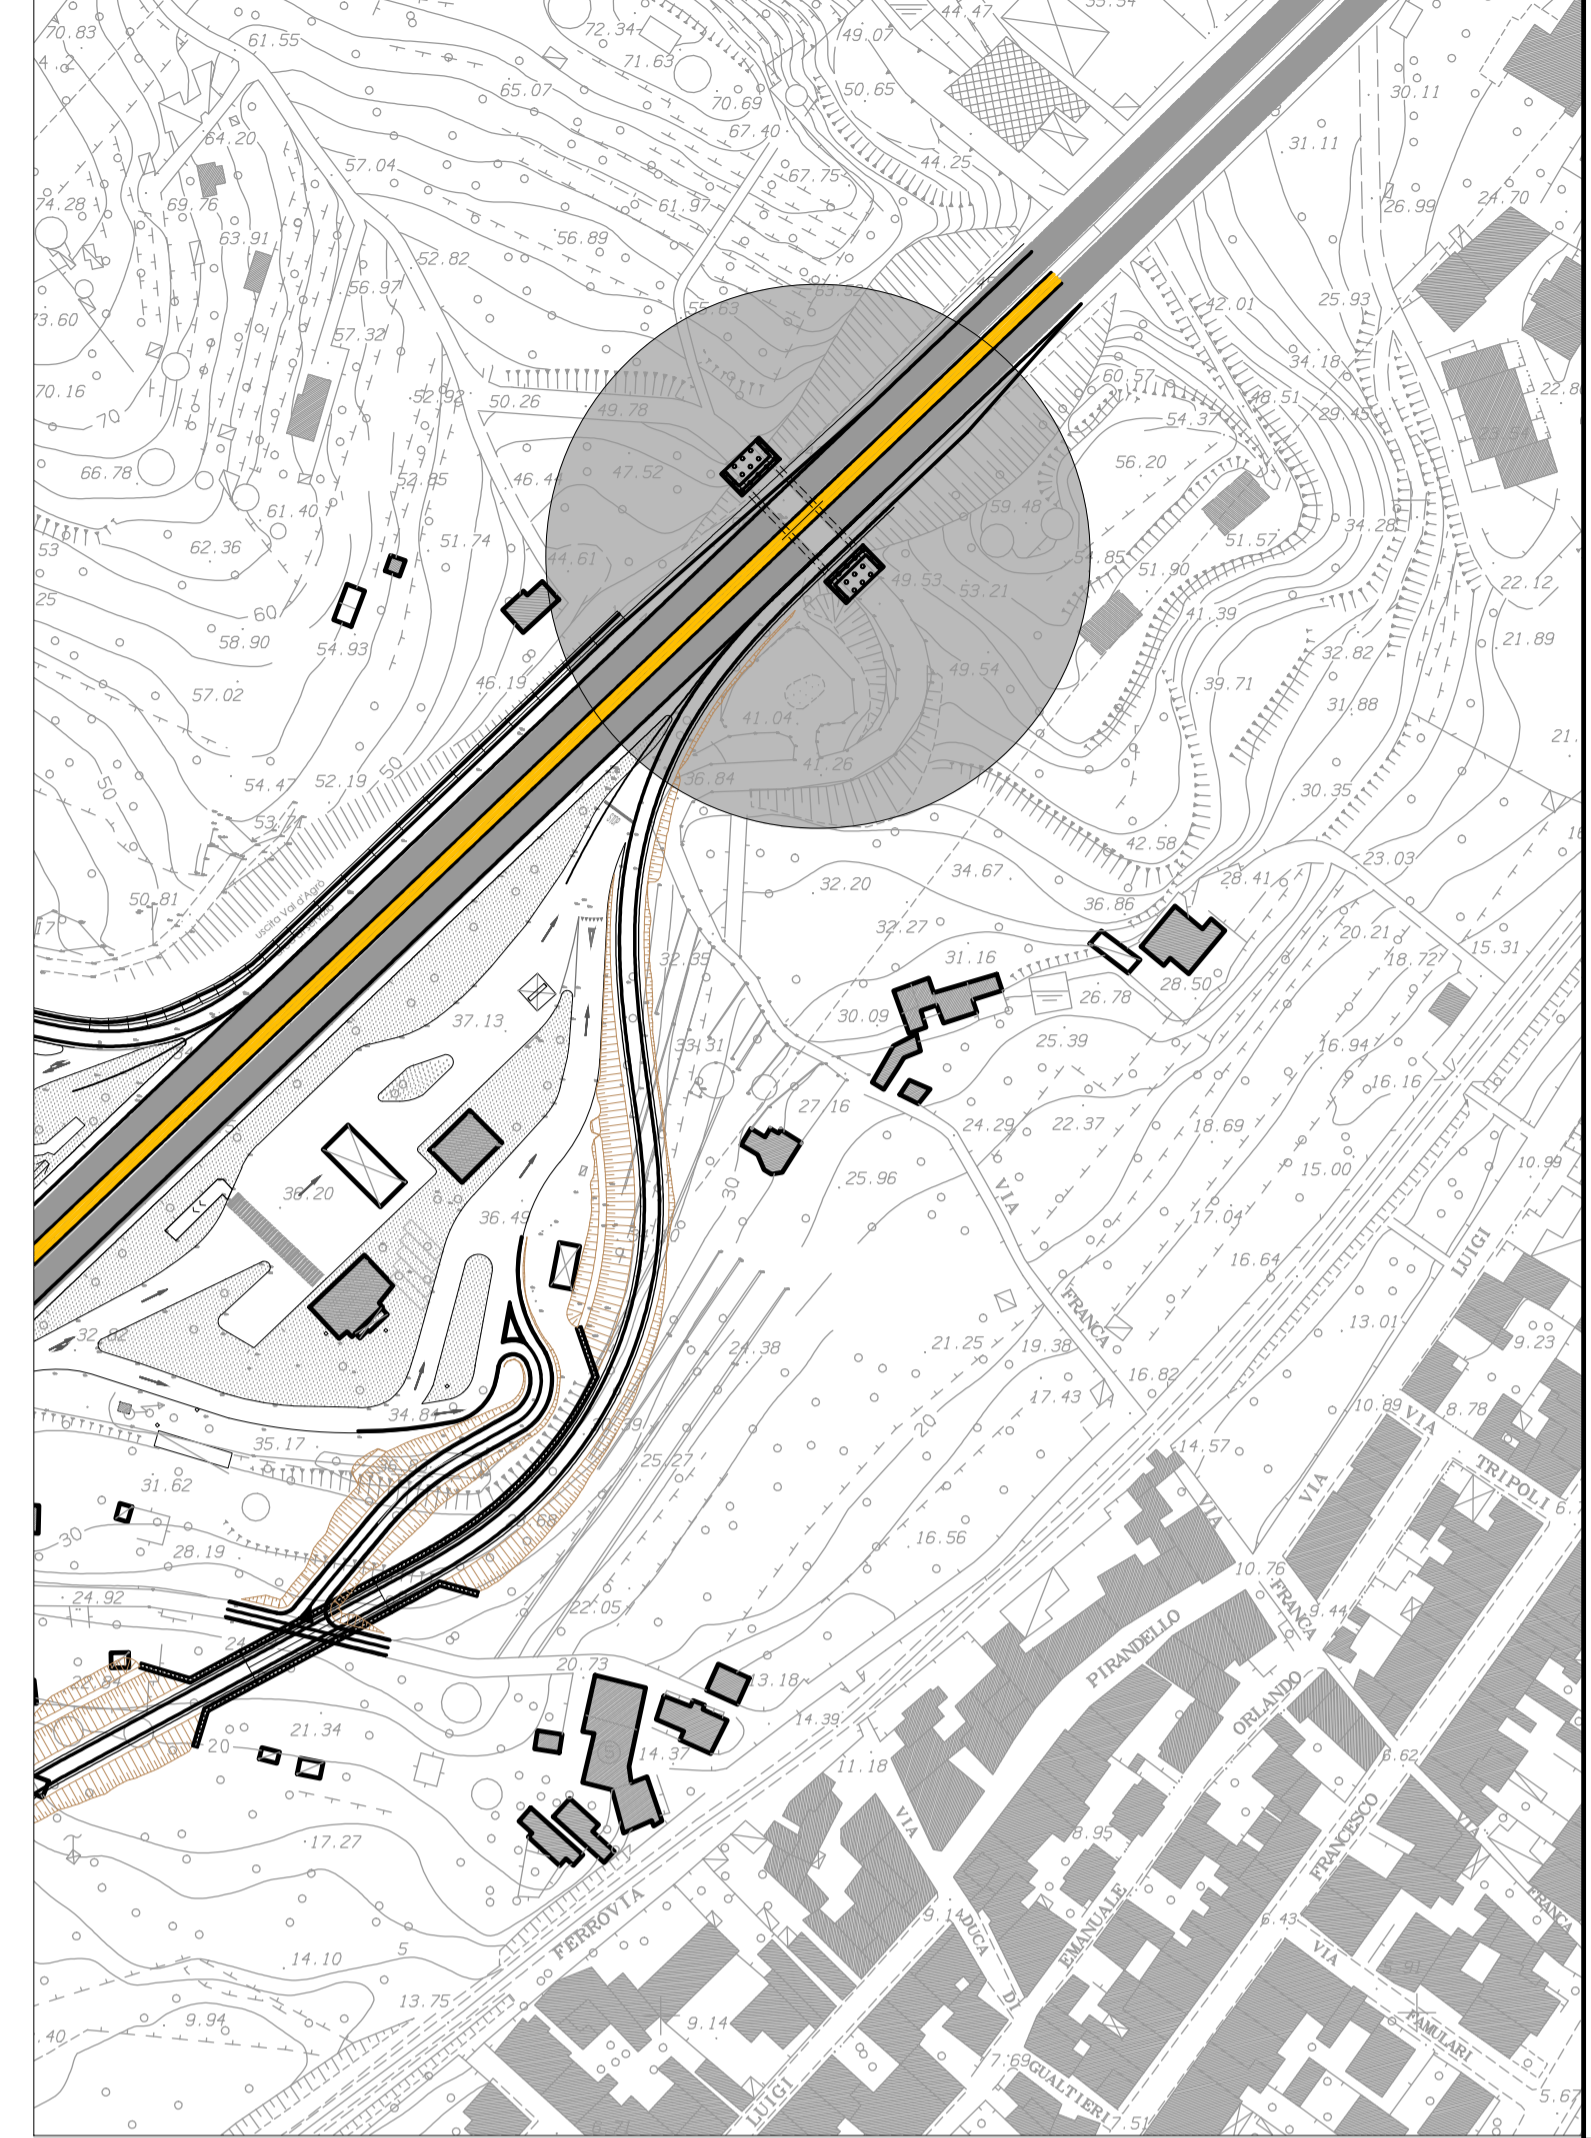

PROSPETTO-Scala 1:100

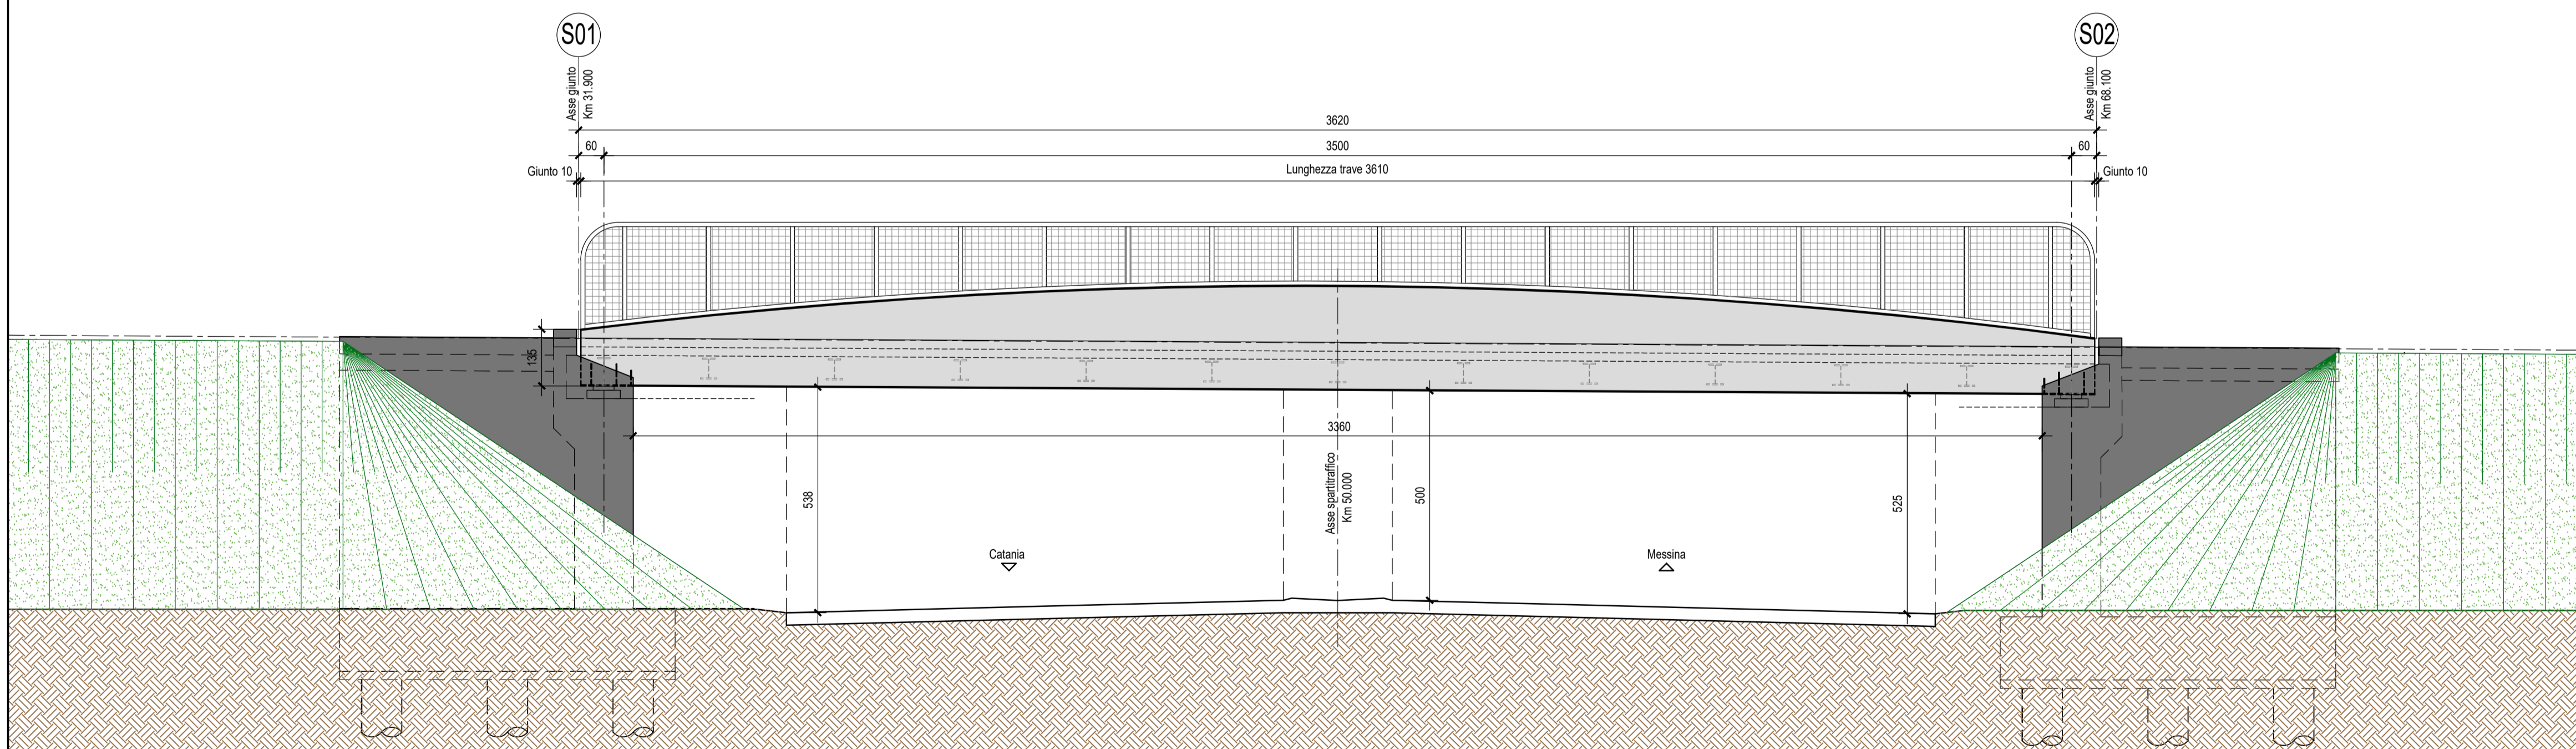

COMUNE DI SANTA TERESA DI RIVA  
Città Metropolitana di Messina

**REALIZZAZIONE DEL NUOVO SVINCOLO AUTOSTRADALE  
DI SANTA TERESA VAL D'AGRO' DELL'AUTOSTRADA A18 MESSINA  
CATANIA E CORRIDORANTI COLLEGAMENTI ALLA VIABILITA' ORDINARIA**  
CUP: F91B13000720001 CIG: 8059580FCD

**PROGETTAZIONE**  
Mandatario: **PROGER**  
Mandante: **PROGIN**  
**LINAMICA**

**PROGER S.p.A.**  
DIRETTORE TECNICO  
Dott. Ing. Stefano PALLAVICINI

**PROGIN S.p.A.**  
DIRETTORE TECNICO  
Dott. Ing. Lorenzo INFANTE

**DINAMICA s.r.l.**  
DIRETTORE TECNICO  
Dott. Ing. Antonino SUTERA

PROJECT MANAGER DELL'R.T.I.:  
Dott. Ing. Carlo LISTORTI

RESPONSABILE INTEGRAZIONE PRESTAZIONI SPECIALISTICHE:  
Dott. Ing. Antonio GRIMALDI

PROJECT MANAGER ASSISTANT:  
PROGETTAZIONE INFRASTRUTTURALE:  
PROGETTAZIONE STRUTTURALE:  
PROGETTAZIONE IMPIANTI TECNOLOGICI:  
GEOLOGO:  
RESPONSABILE GEOTECNICA:  
ESPERTO IDROLOGIA ED IDRAULICA:  
COORDINATORE SICUREZZA IN FASE DI PROGETTAZIONE:  
RESPONSABILE INTERFERENZE E ESPROPRIE:  
RESPONSABILE DELLA QUALITA':  
GIOVANE PROFESSIONISTA:

Dott. Ing. Salvatore RUSSO  
Dott. Ing. Lorenzo INFANTE  
Dott. Ing. Michele PIRRO  
Dott. Ing. Stefano PALLAVICINI  
Dott. Ing. Paolo IORIO  
Dott. Ing. Enrico D'ARGENZIO  
Dott. Geol. Marco SANDRUCCI  
Dott. Ing. Ylenia MASCARUCCI  
Dott. Ing. Umberto RICCI  
Dott. Ing. Davide FERLAZZO  
Geom. Antonino CHILIE  
Dott. Ing. Angelo BENEDETTI  
Dott. Ing. Domenico DICUONZO

**PROGETTO DEFINITIVO**  
**OPERE D'ARTE MAGGIORI**  
**CAVALCAVIA ASSE PRINCIPALE - CV01**  
Sezione longitudinale e prospetto

Questo elaborato è di proprietà della Proger S.p.A. pertanto non può essere riprodotto né integralmente, né in parte senza l'autorizzazione scritta dello stesso. Da non utilizzare per scopi diversi da quelli per cui è stato fornito.

Commissio	Nome File	Codice Elaborato	Rev	Scala
P2006Z	0000251301_01.dwg	D 03 02 S 13 01	01	1:100

REVISIONI	00	25/07/2021	EMMISSIONE	PERRINO	IORIO	INFANTE
	01	10/05/2021	RECEPIMENTO OSSERVAZIONI CAS	PERRINO	IORIO	INFANTE
REV.	DATA	MOTIVAZIONE	REDATTO	CONTROLLATO	APPROVATO	

RESPONSABILE DELLE INTEGRAZIONI DELLE PRESTAZIONI SPECIALISTICHE:  
R.U.P.:  
Supp. R.U.P.:

Dott. Ing. Onofrio CRISAFULLI  
Dott. Ing. Adriano GRASSI

VISTI/APPROVAZIONI: