
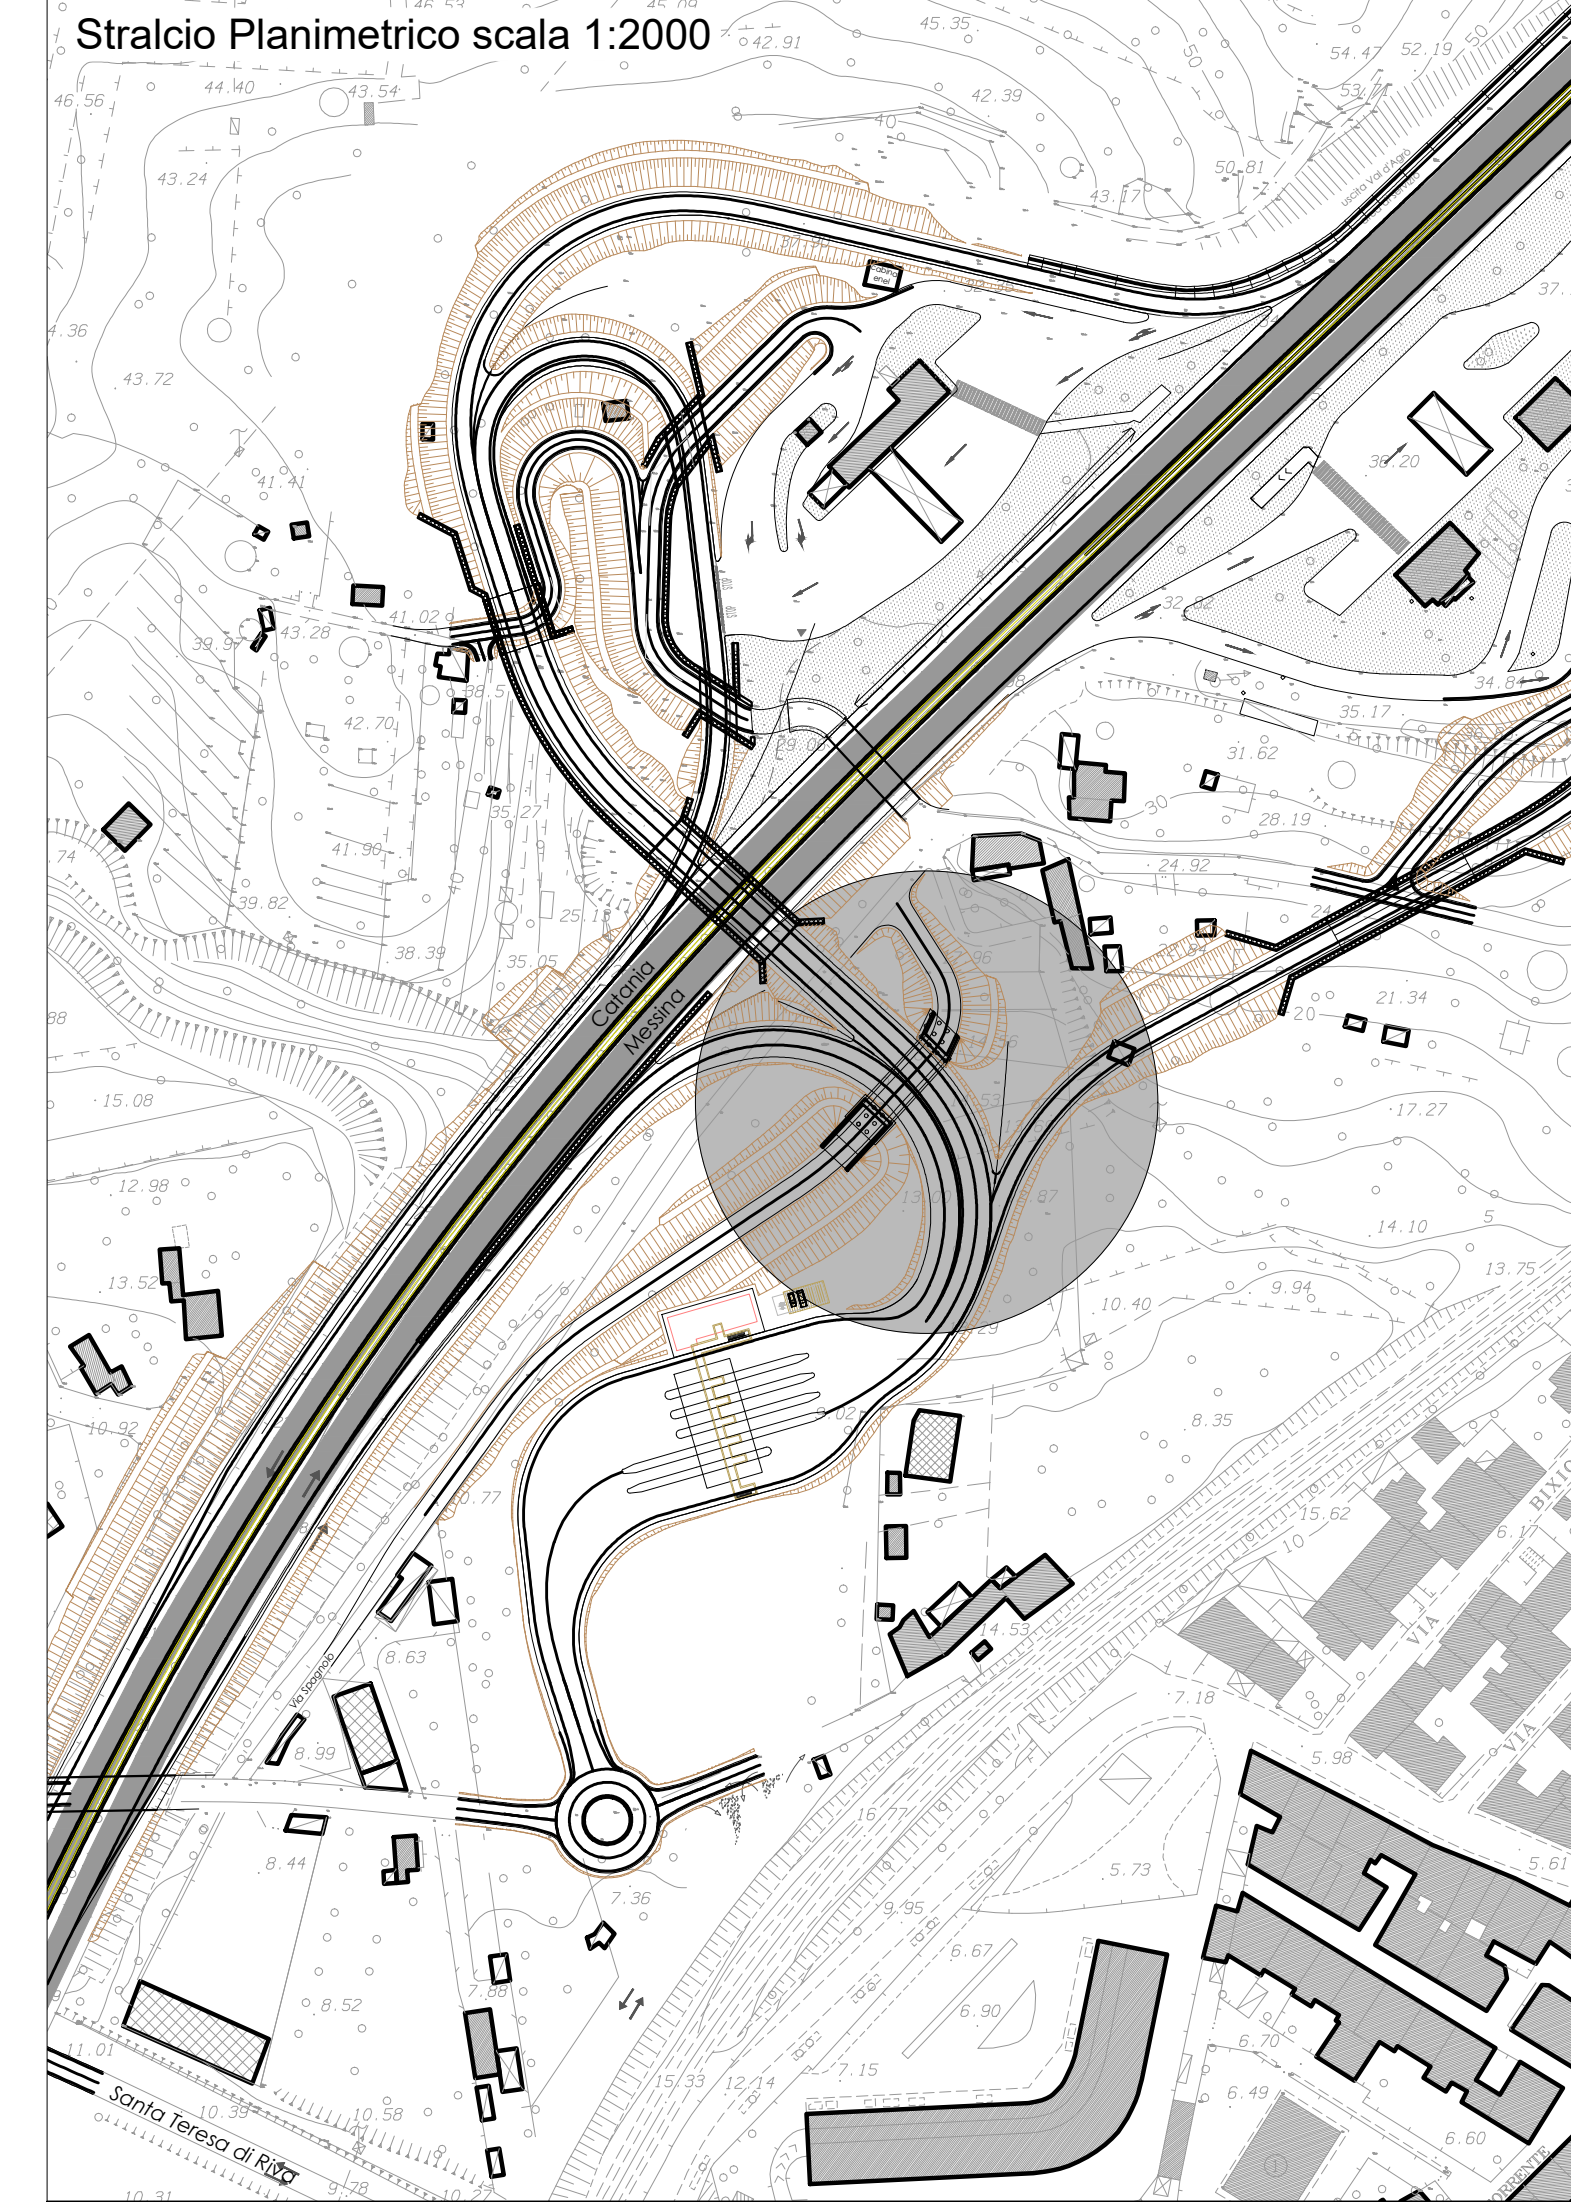
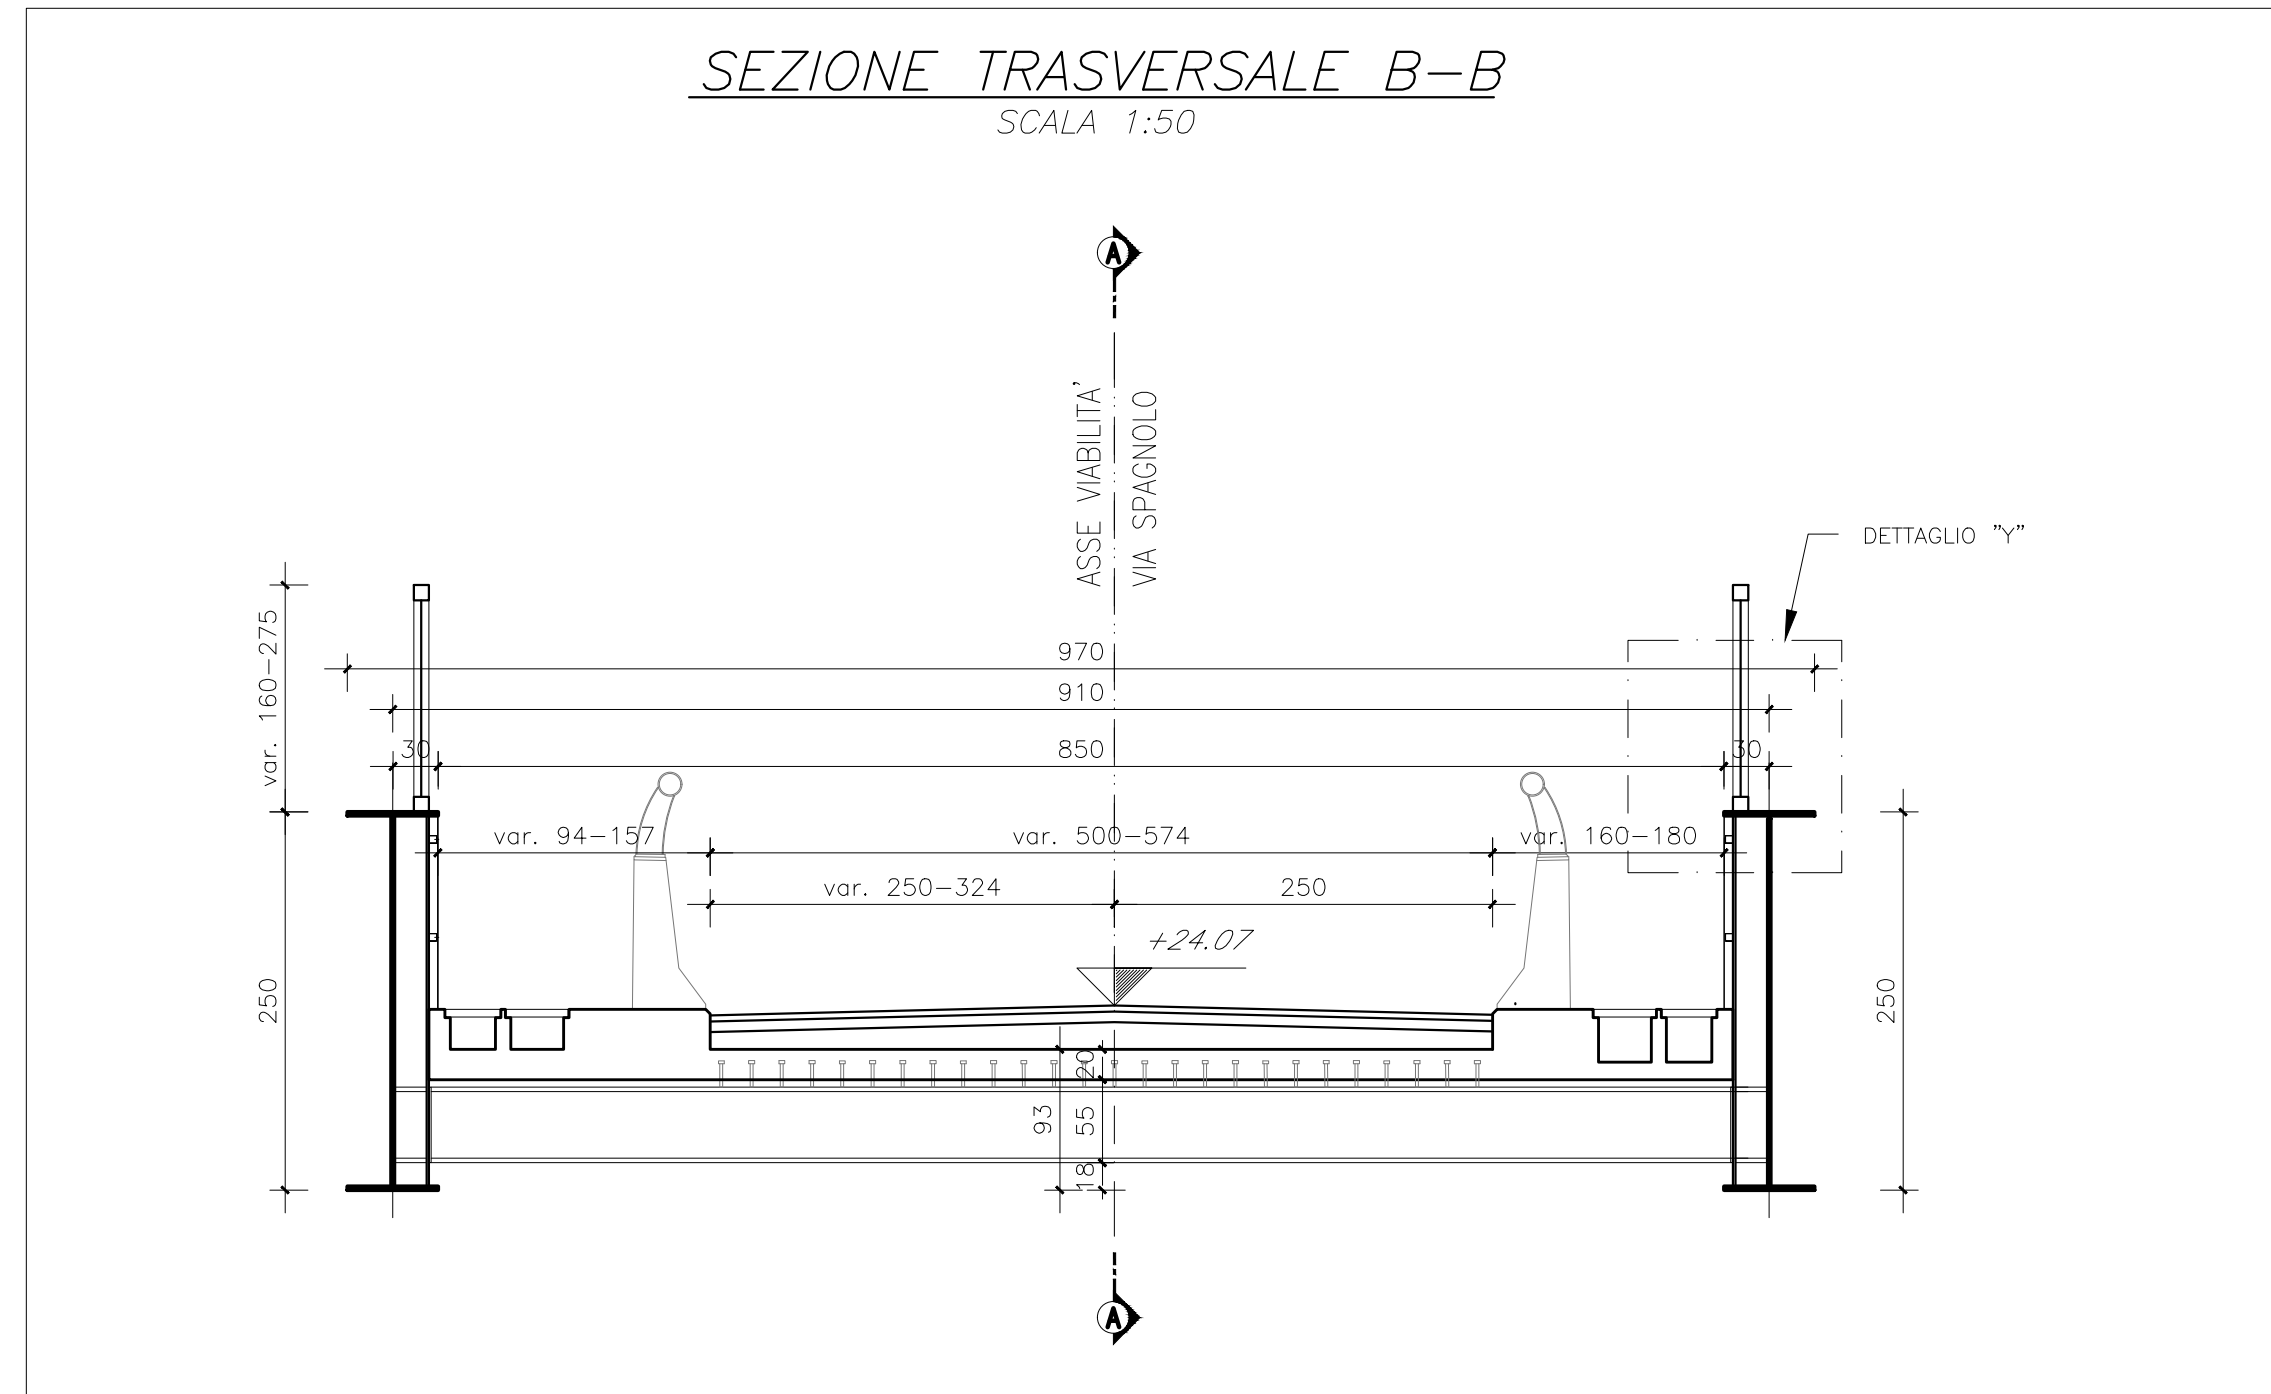
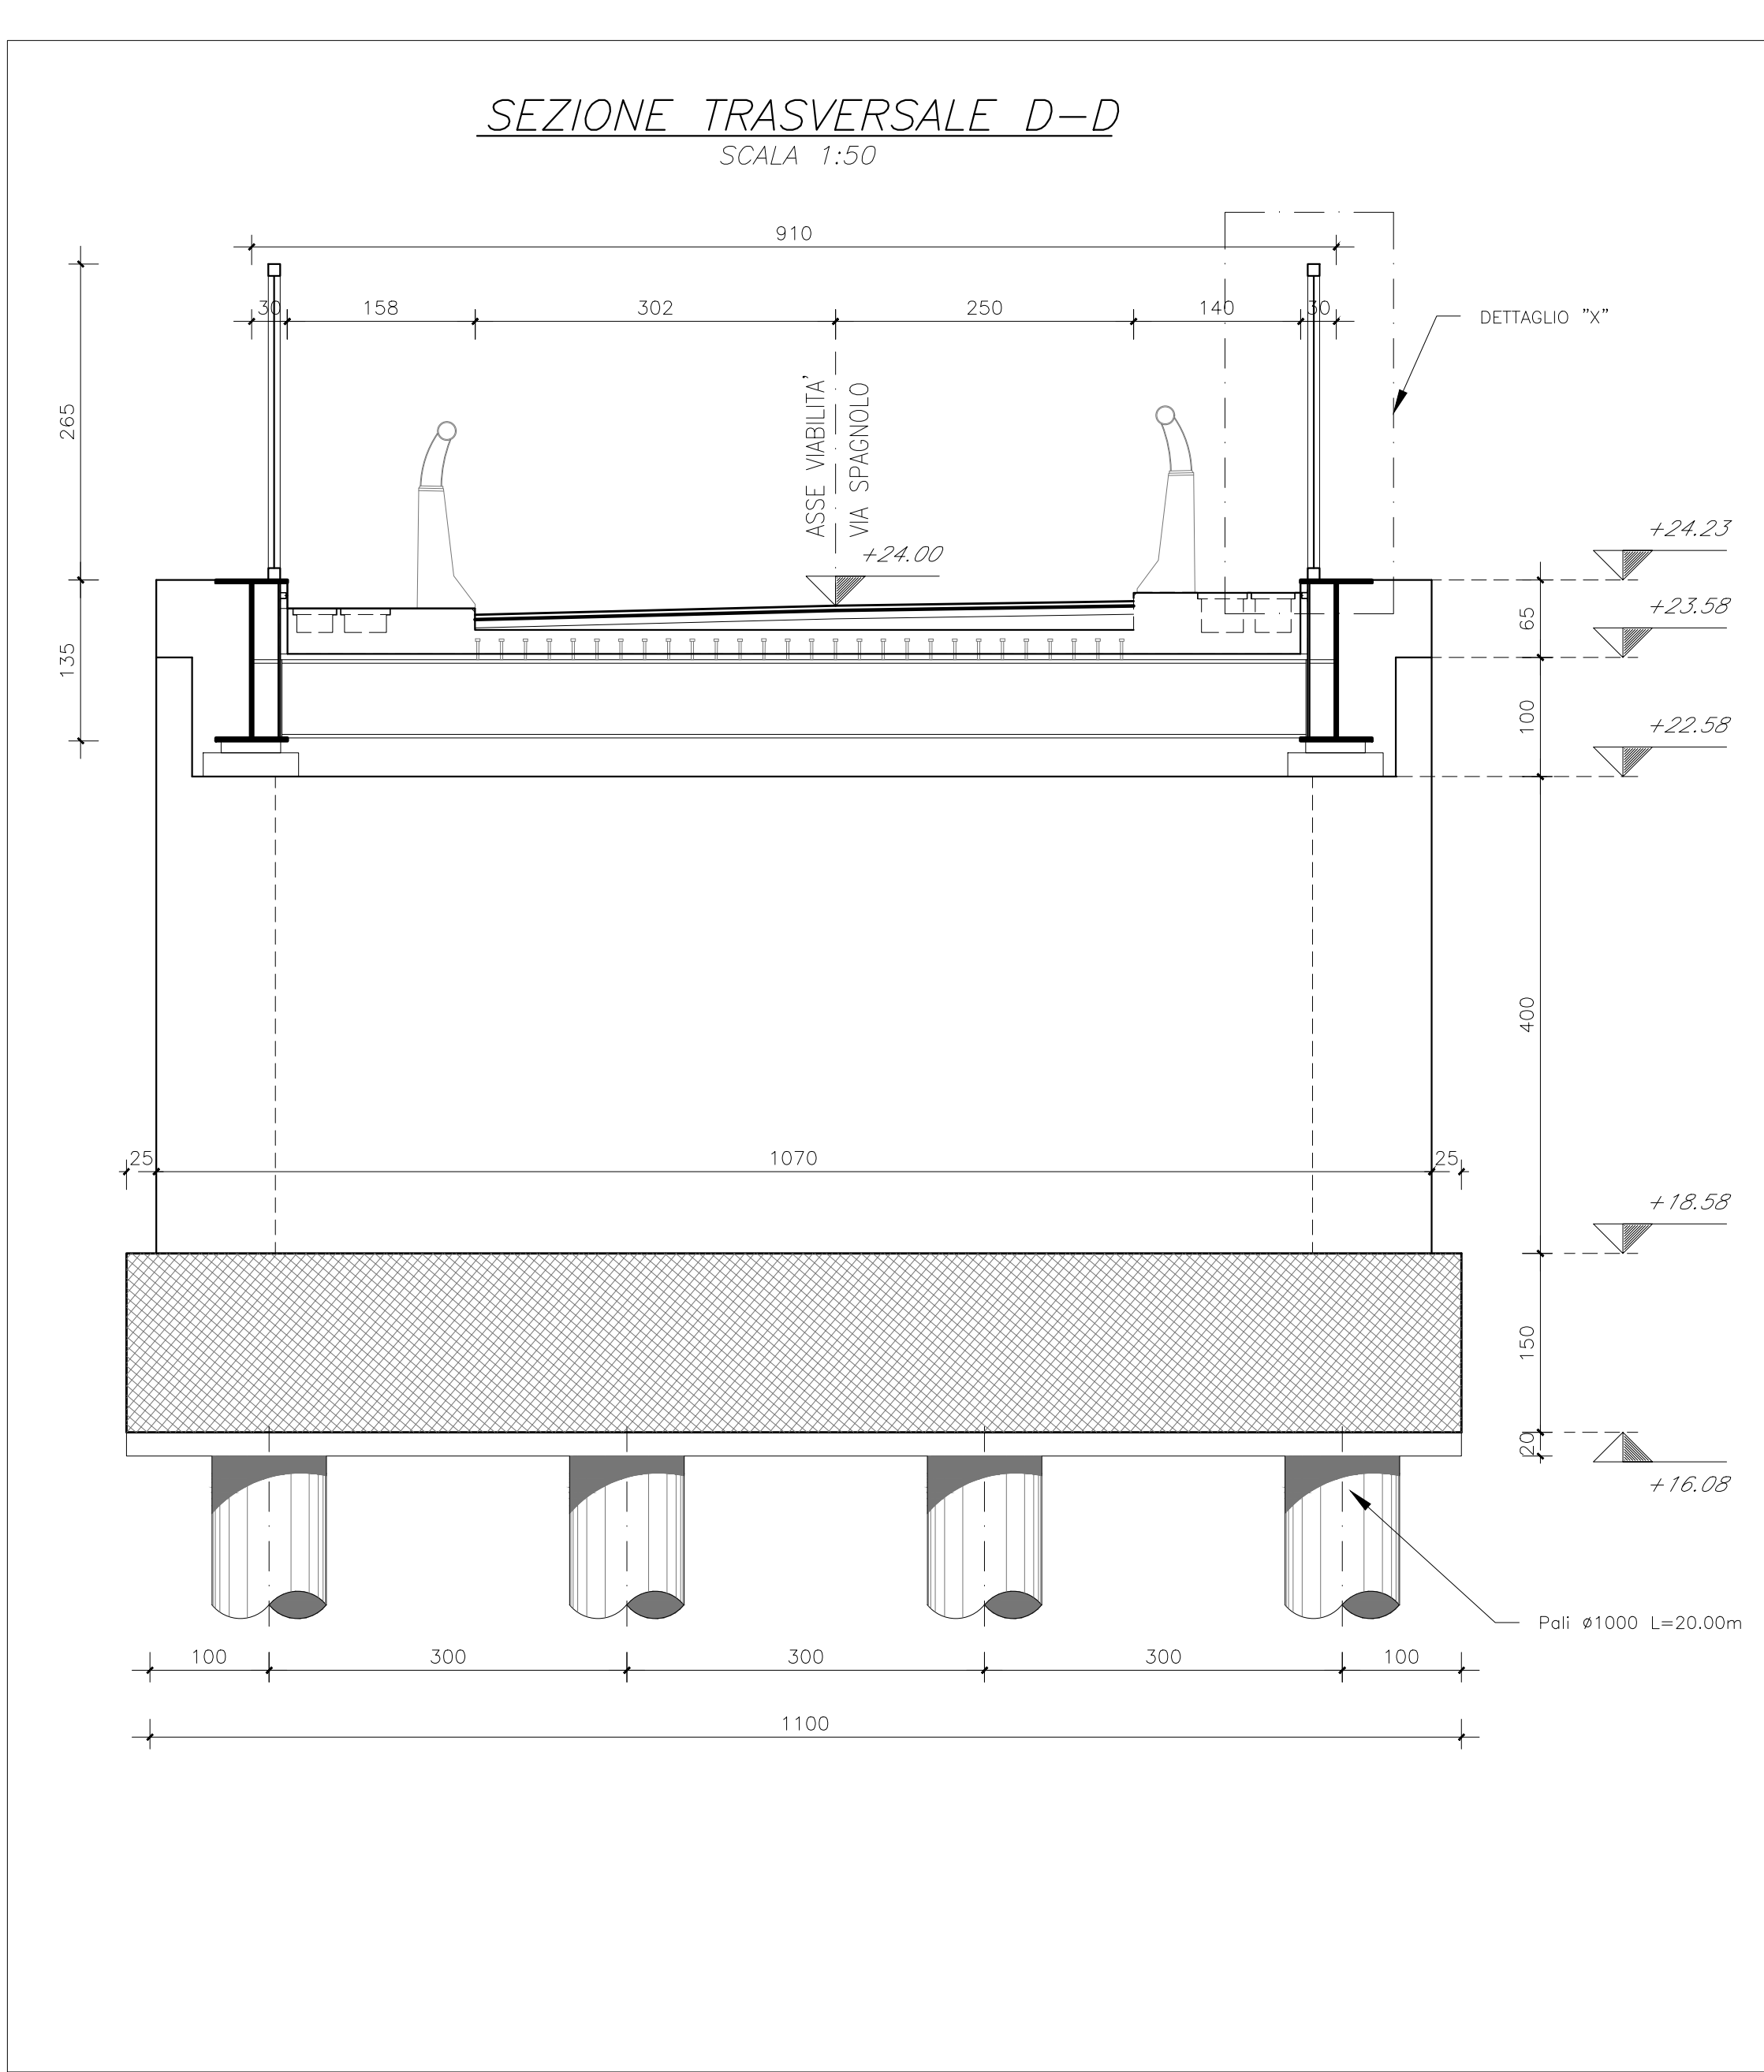


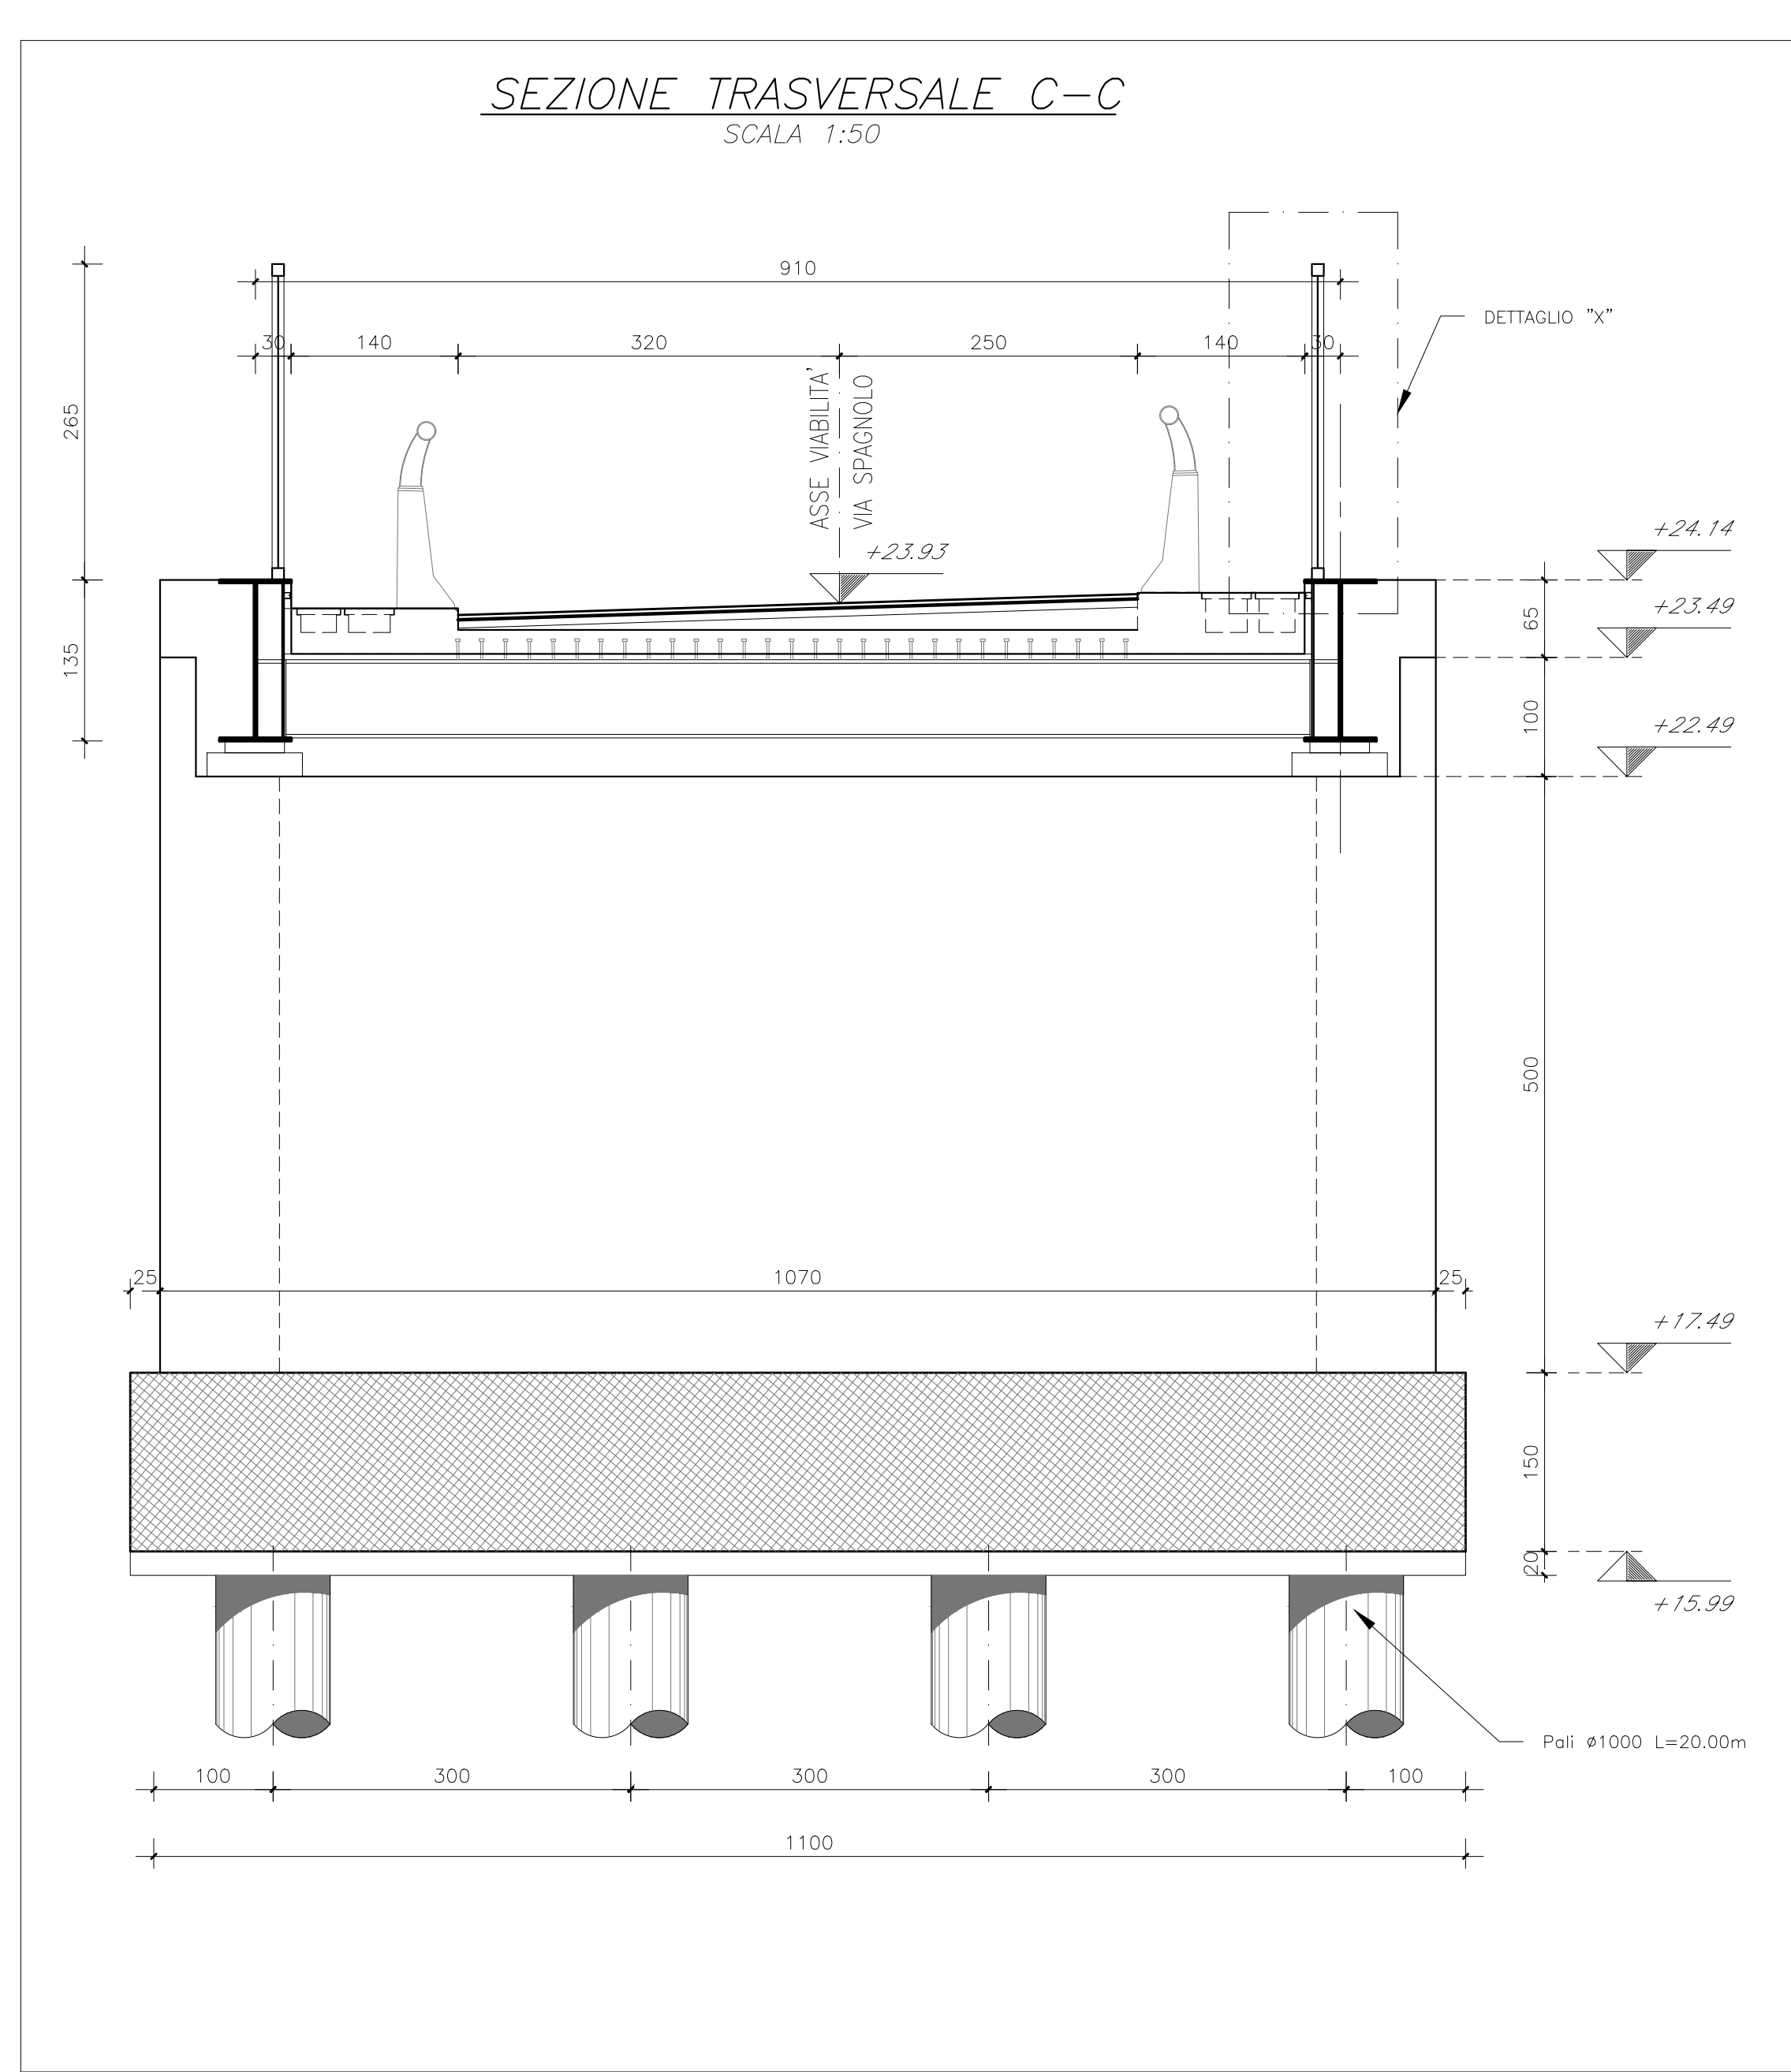

COMUNE DI SANTA TERESA DI RIVA
Città Metropolitana di Messina

**REALIZZAZIONE DEL NUOVO SVINCOLO AUTOSTRADALE
DI SANTA TERESA VAL D'AGRO' DELL'AUTOSTRADA A18 MESSINA
CATANIA E CORISPONDENTI COLLEGAMENTI ALLA VIABILITA' ORDINARIA**
CUP: F91B13000720001 CIG: 8059590FCD

PROGETTAZIONE
Mandatario:
PROGER
Mandante:
PROGIN
DINAMICA S.p.A.

PROGER S.p.A.
DIRETTORE TECNICO
Dott. Ing. Stefano PALLAVICINI

PROGIN S.p.A.
DIRETTORE TECNICO
Dott. Ing. Lorenzo INFANTE

DINAMICA S.p.A.
DIRETTORE TECNICO
Dott. Ing. Antonino SUTERA

PROJECT MANAGER DELL'R.T.I.:
Dott. Ing. Carlo LISTORTI

PROJECT MANAGER ASSISTANT:
PROGETTAZIONE INFRASTRUTTURALE:
PROGETTAZIONE STRUTTURALE:
PROGETTAZIONE IMPIANTI TECNOLOGICI:
GEOLOGO:
RESPONSABILE GEOTECNICA:
ESPERTO IDROLOGIA ED IDRAULICA:
COORDINATORE SICUREZZA IN FASE DI PROGETTAZIONE:
RESPONSABILE INTERFERENZE E ESPROPRI:
RESPONSABILE DELLA QUALITA':
GIOVANE PROFESSIONISTA:

RESPONSABILE INTEGRAZIONE PRESTAZIONI SPECIALISTICHE:
Dott. Ing. Antonio GRIMALDI

Dott. Ing. Salvatore RUSSO
Dott. Ing. Lorenzo INFANTE
Dott. Ing. Stefano PALLAVICINI
Dott. Ing. Paolo IORIO
Dott. Ing. Enrico D'ARGENZIO
Dott. Geol. Marco SANDRUCCI
Dott. Ing. Ylenia MASCARUCCI
Dott. Ing. Umberto RICCI
Dott. Ing. Davide FERLAZZO
Geom. Antonino CHILIE
Dott. Ing. Jacopo BENEDETTI
Dott. Ing. Domenico DICUONZO

PROGETTO DEFINITIVO
OPERE D'ARTE MAGGIORI
CAVALCAVIA VIA SPAGNOLO - CV02
Sezioni

Questo elaborato è di proprietà della Proger S.p.A. pertanto non può essere riprodotto né integralmente, né in parte senza l'autorizzazione scritta della stessa. Se non utilizzato per scopi diversi da quelli per cui è stato fornito.

Commissio
P20062

Nome File
00303-51501_00.dwg

Codice Elaborato
D 03 03 S 15 01 00

Rev
00

Scala
1:50

REVISIONI	00	25/01/2021	EMISSIONE	PERRINO	PALLAVICINI	LISTORTI
REV.		DATA	MOTIVAZIONE	REDATTO	CONTROLLATO	APPROVATO

RESPONSABILE DELLE INTEGRAZIONI DELLE PRESTAZIONI SPECIALISTICHE:

R.U.P.:
Supp. R.U.P.:

Dott. Ing. Onofrio CRISAFULLI
Dott. Ing. Adriano GRASSI

VISTI/APPROVAZIONI: