




**SPALLA S1 - SEZIONE C-C**  
SCALA 1:50

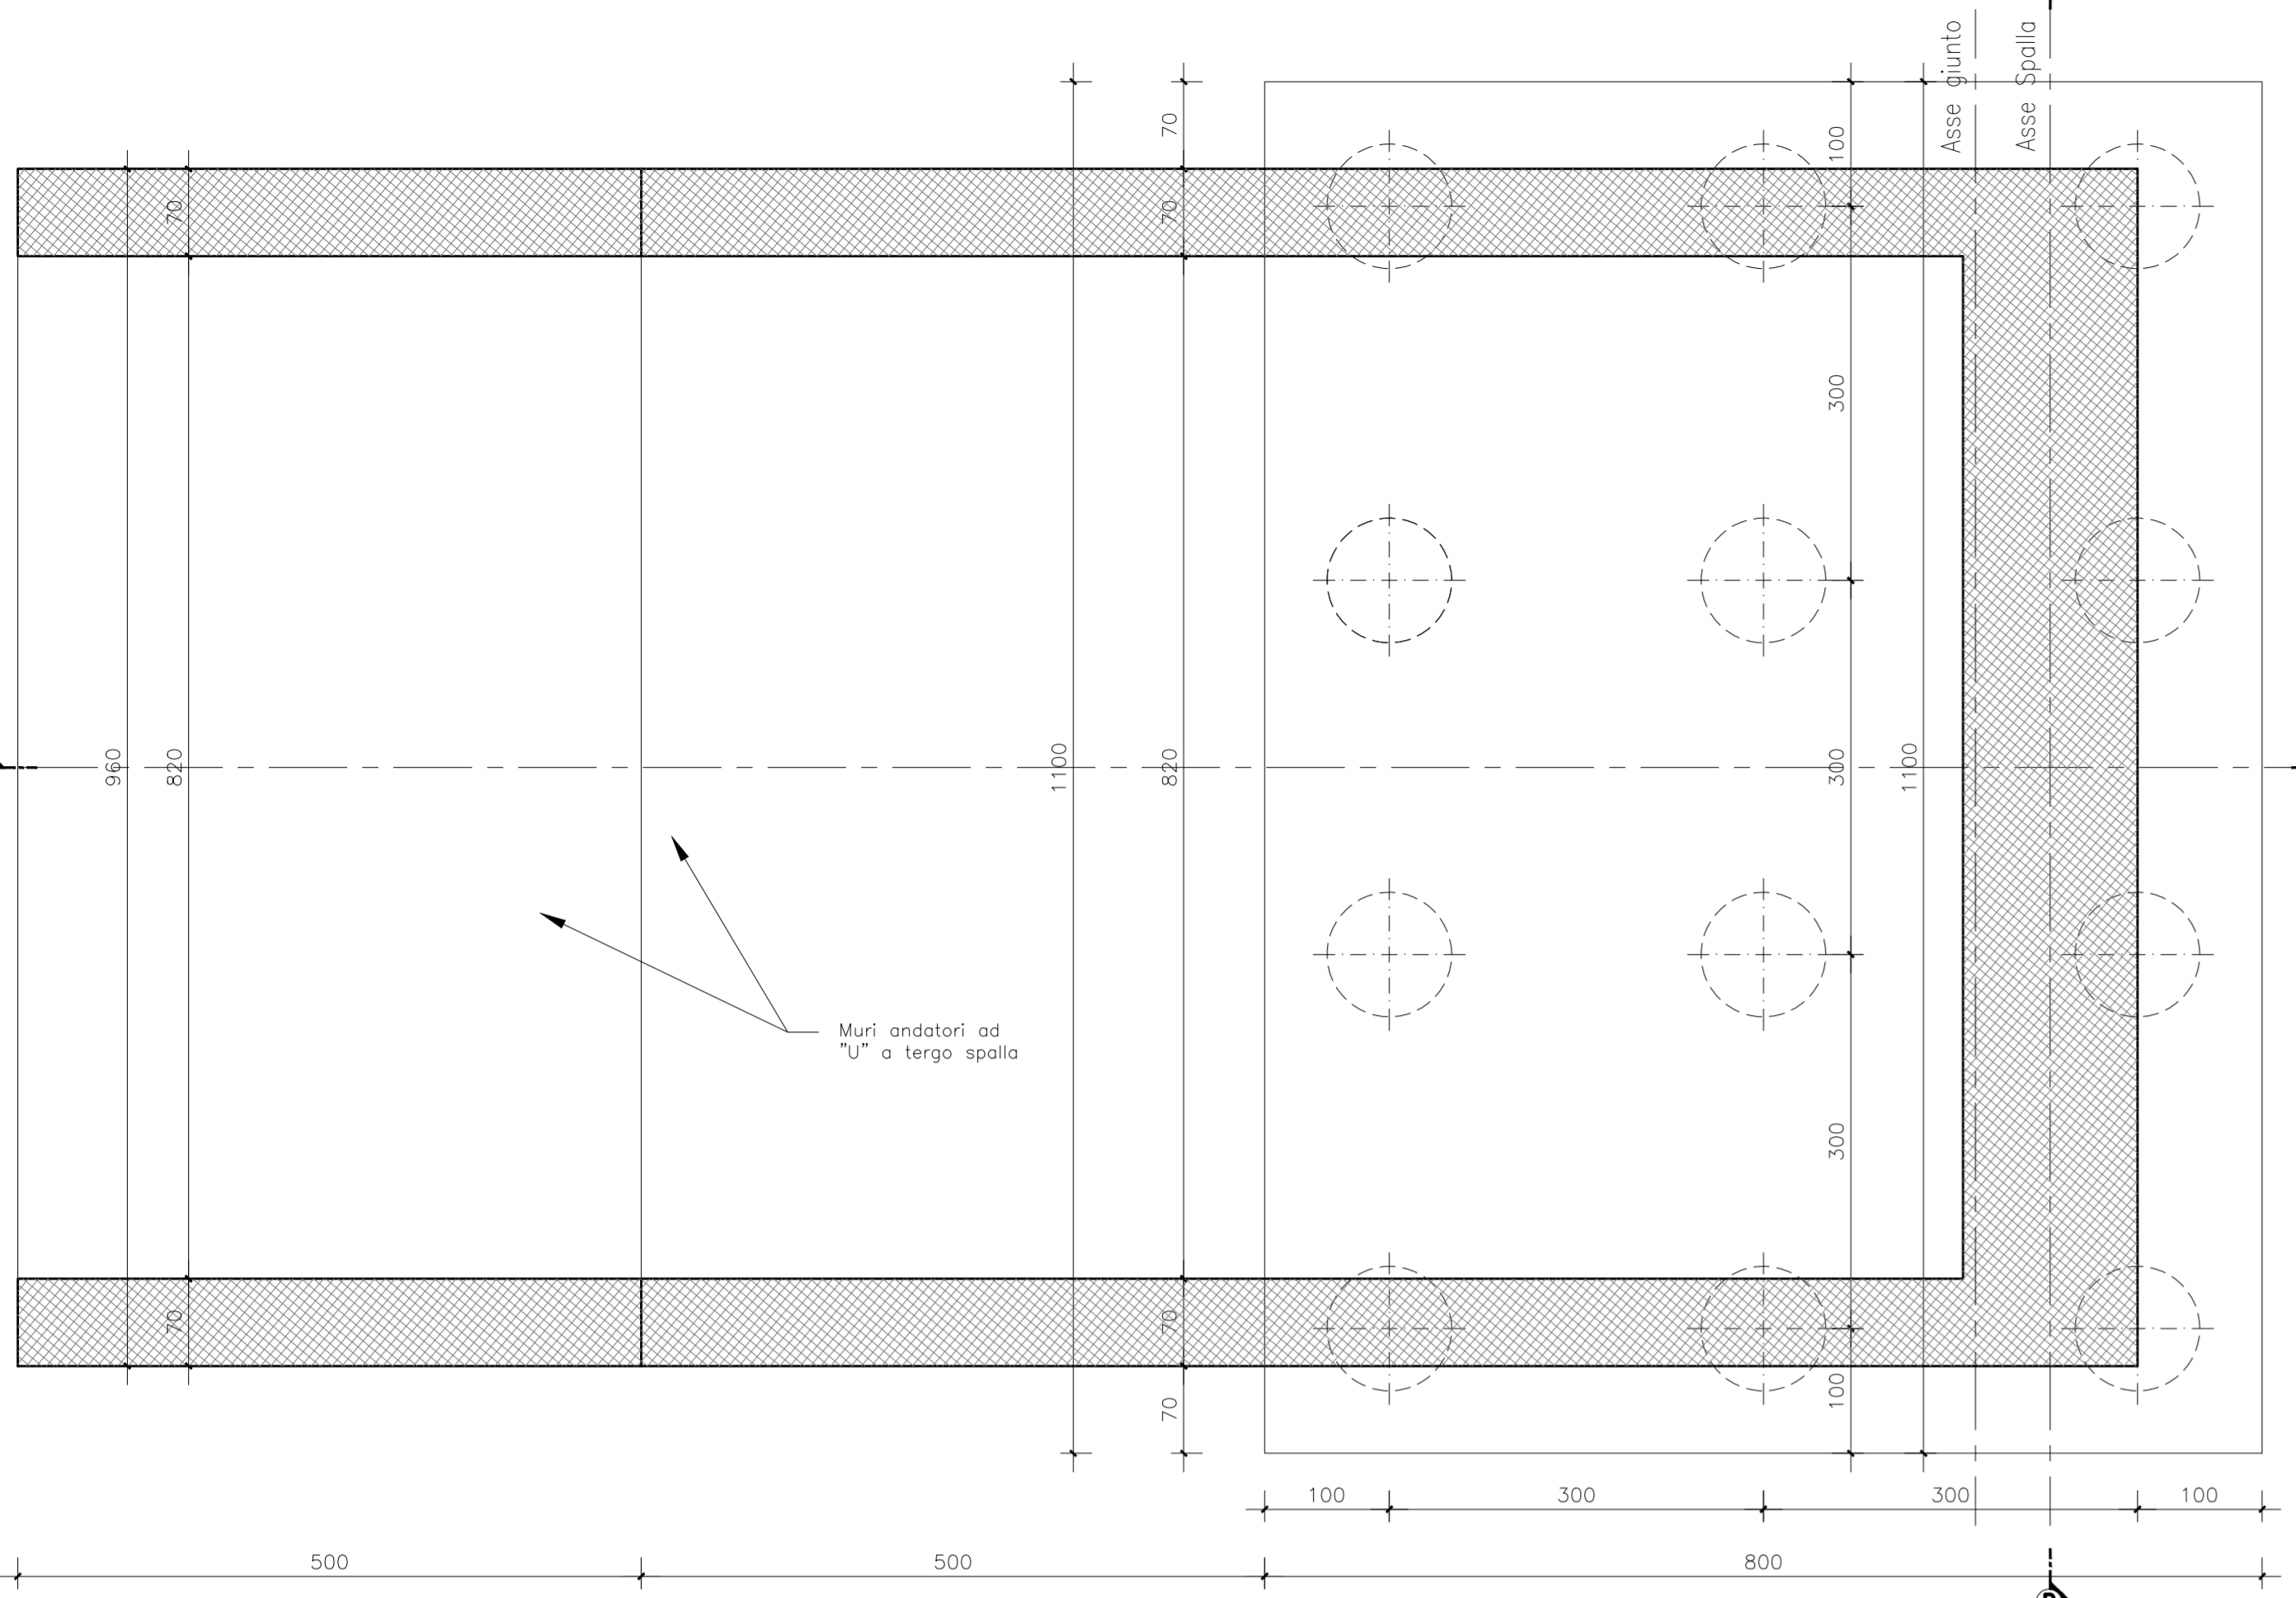



**SPALLA S1 - SEZIONE A-A**  
SCALA 1:50

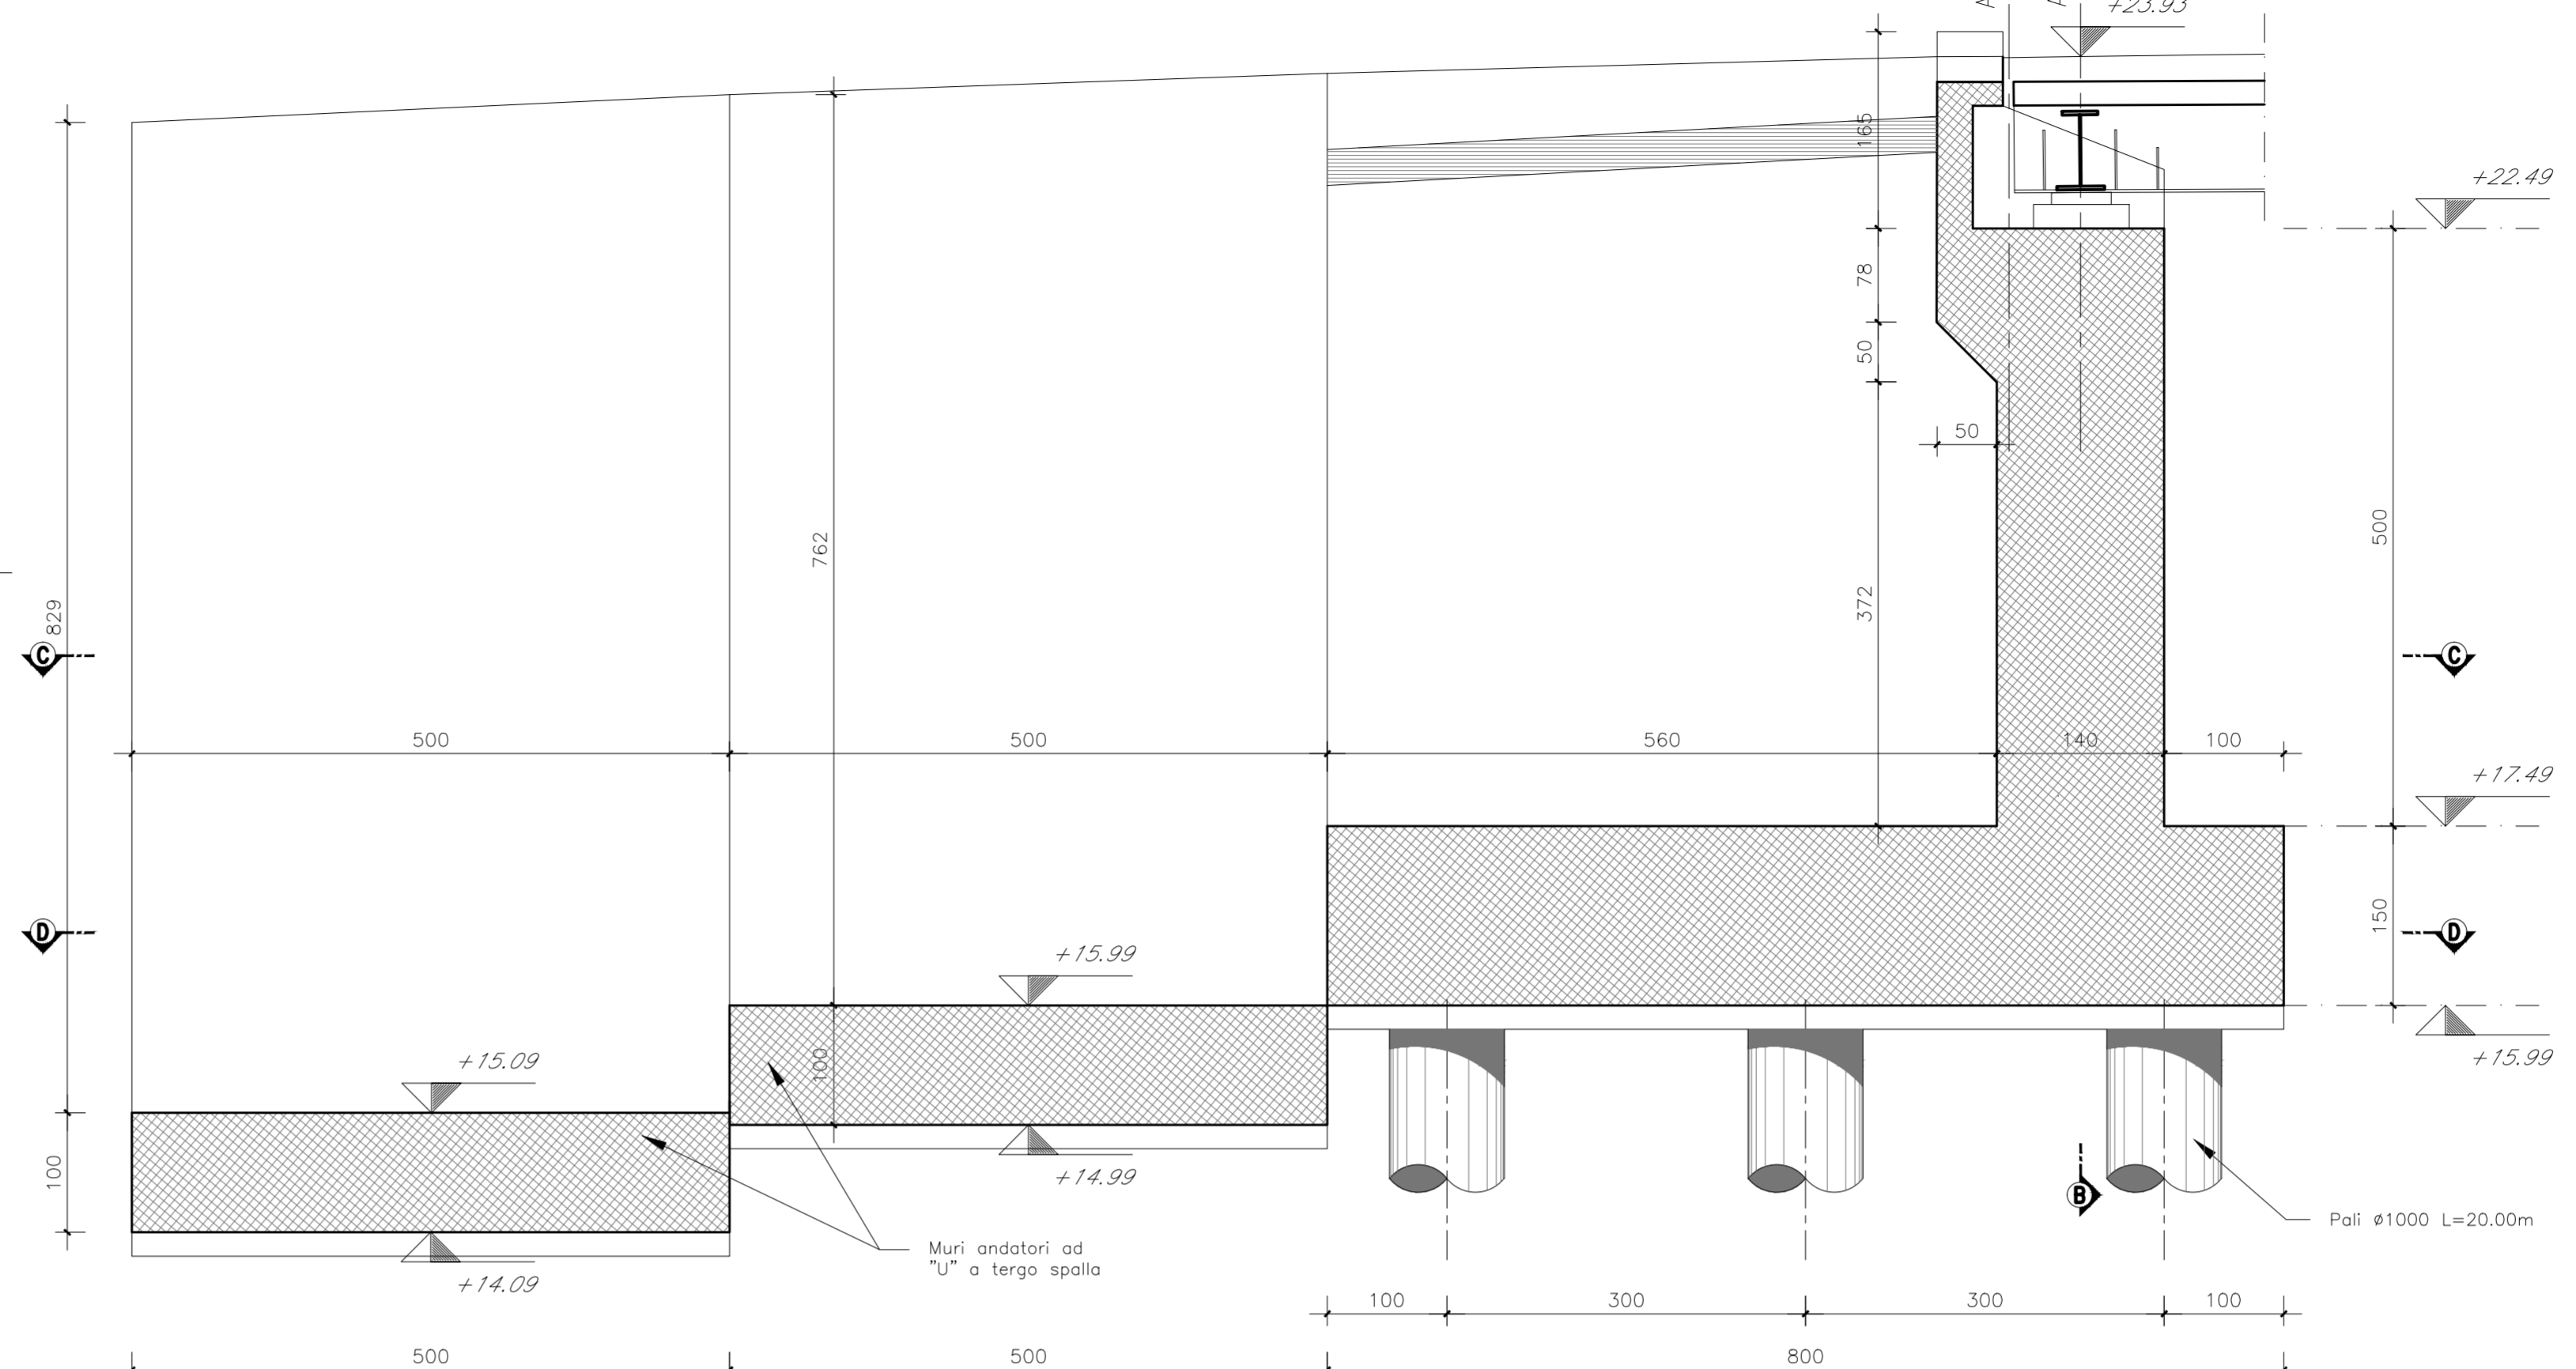

**SPALLA S1 - SEZIONE D-D**  
SCALA 1:50

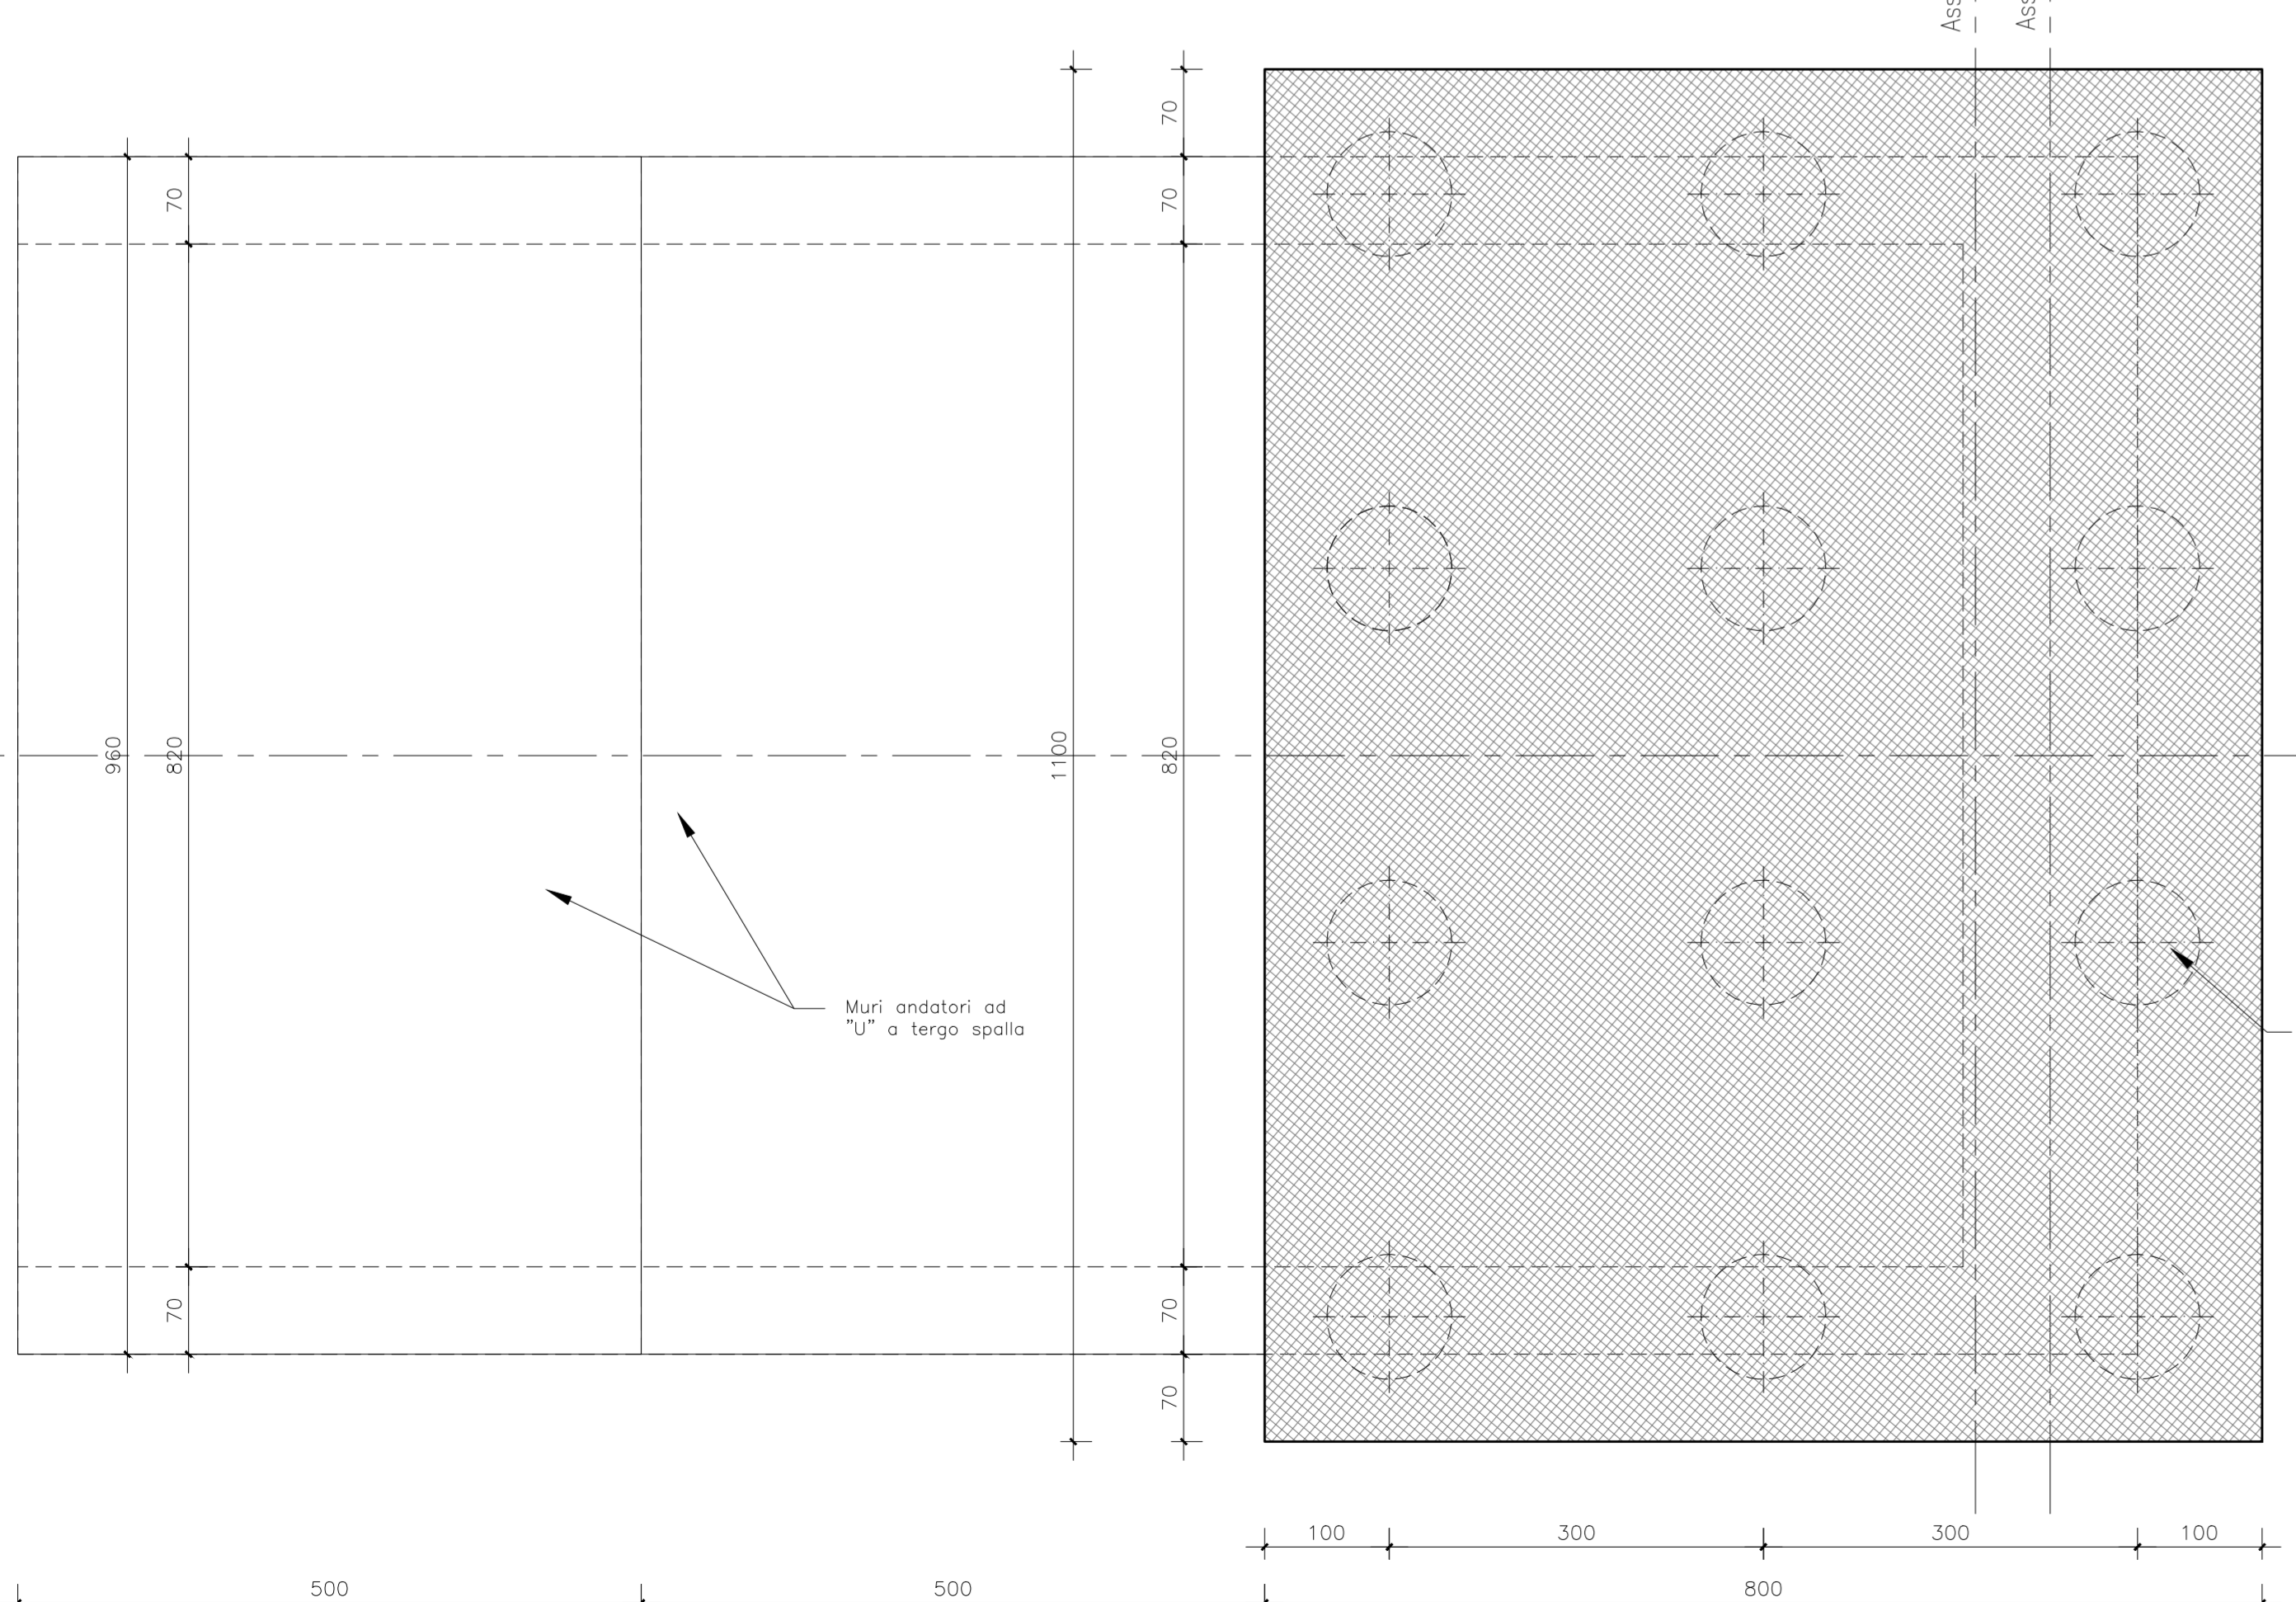

**SPALLA S1 - SEZIONE B-B**  
SCALA 1:50

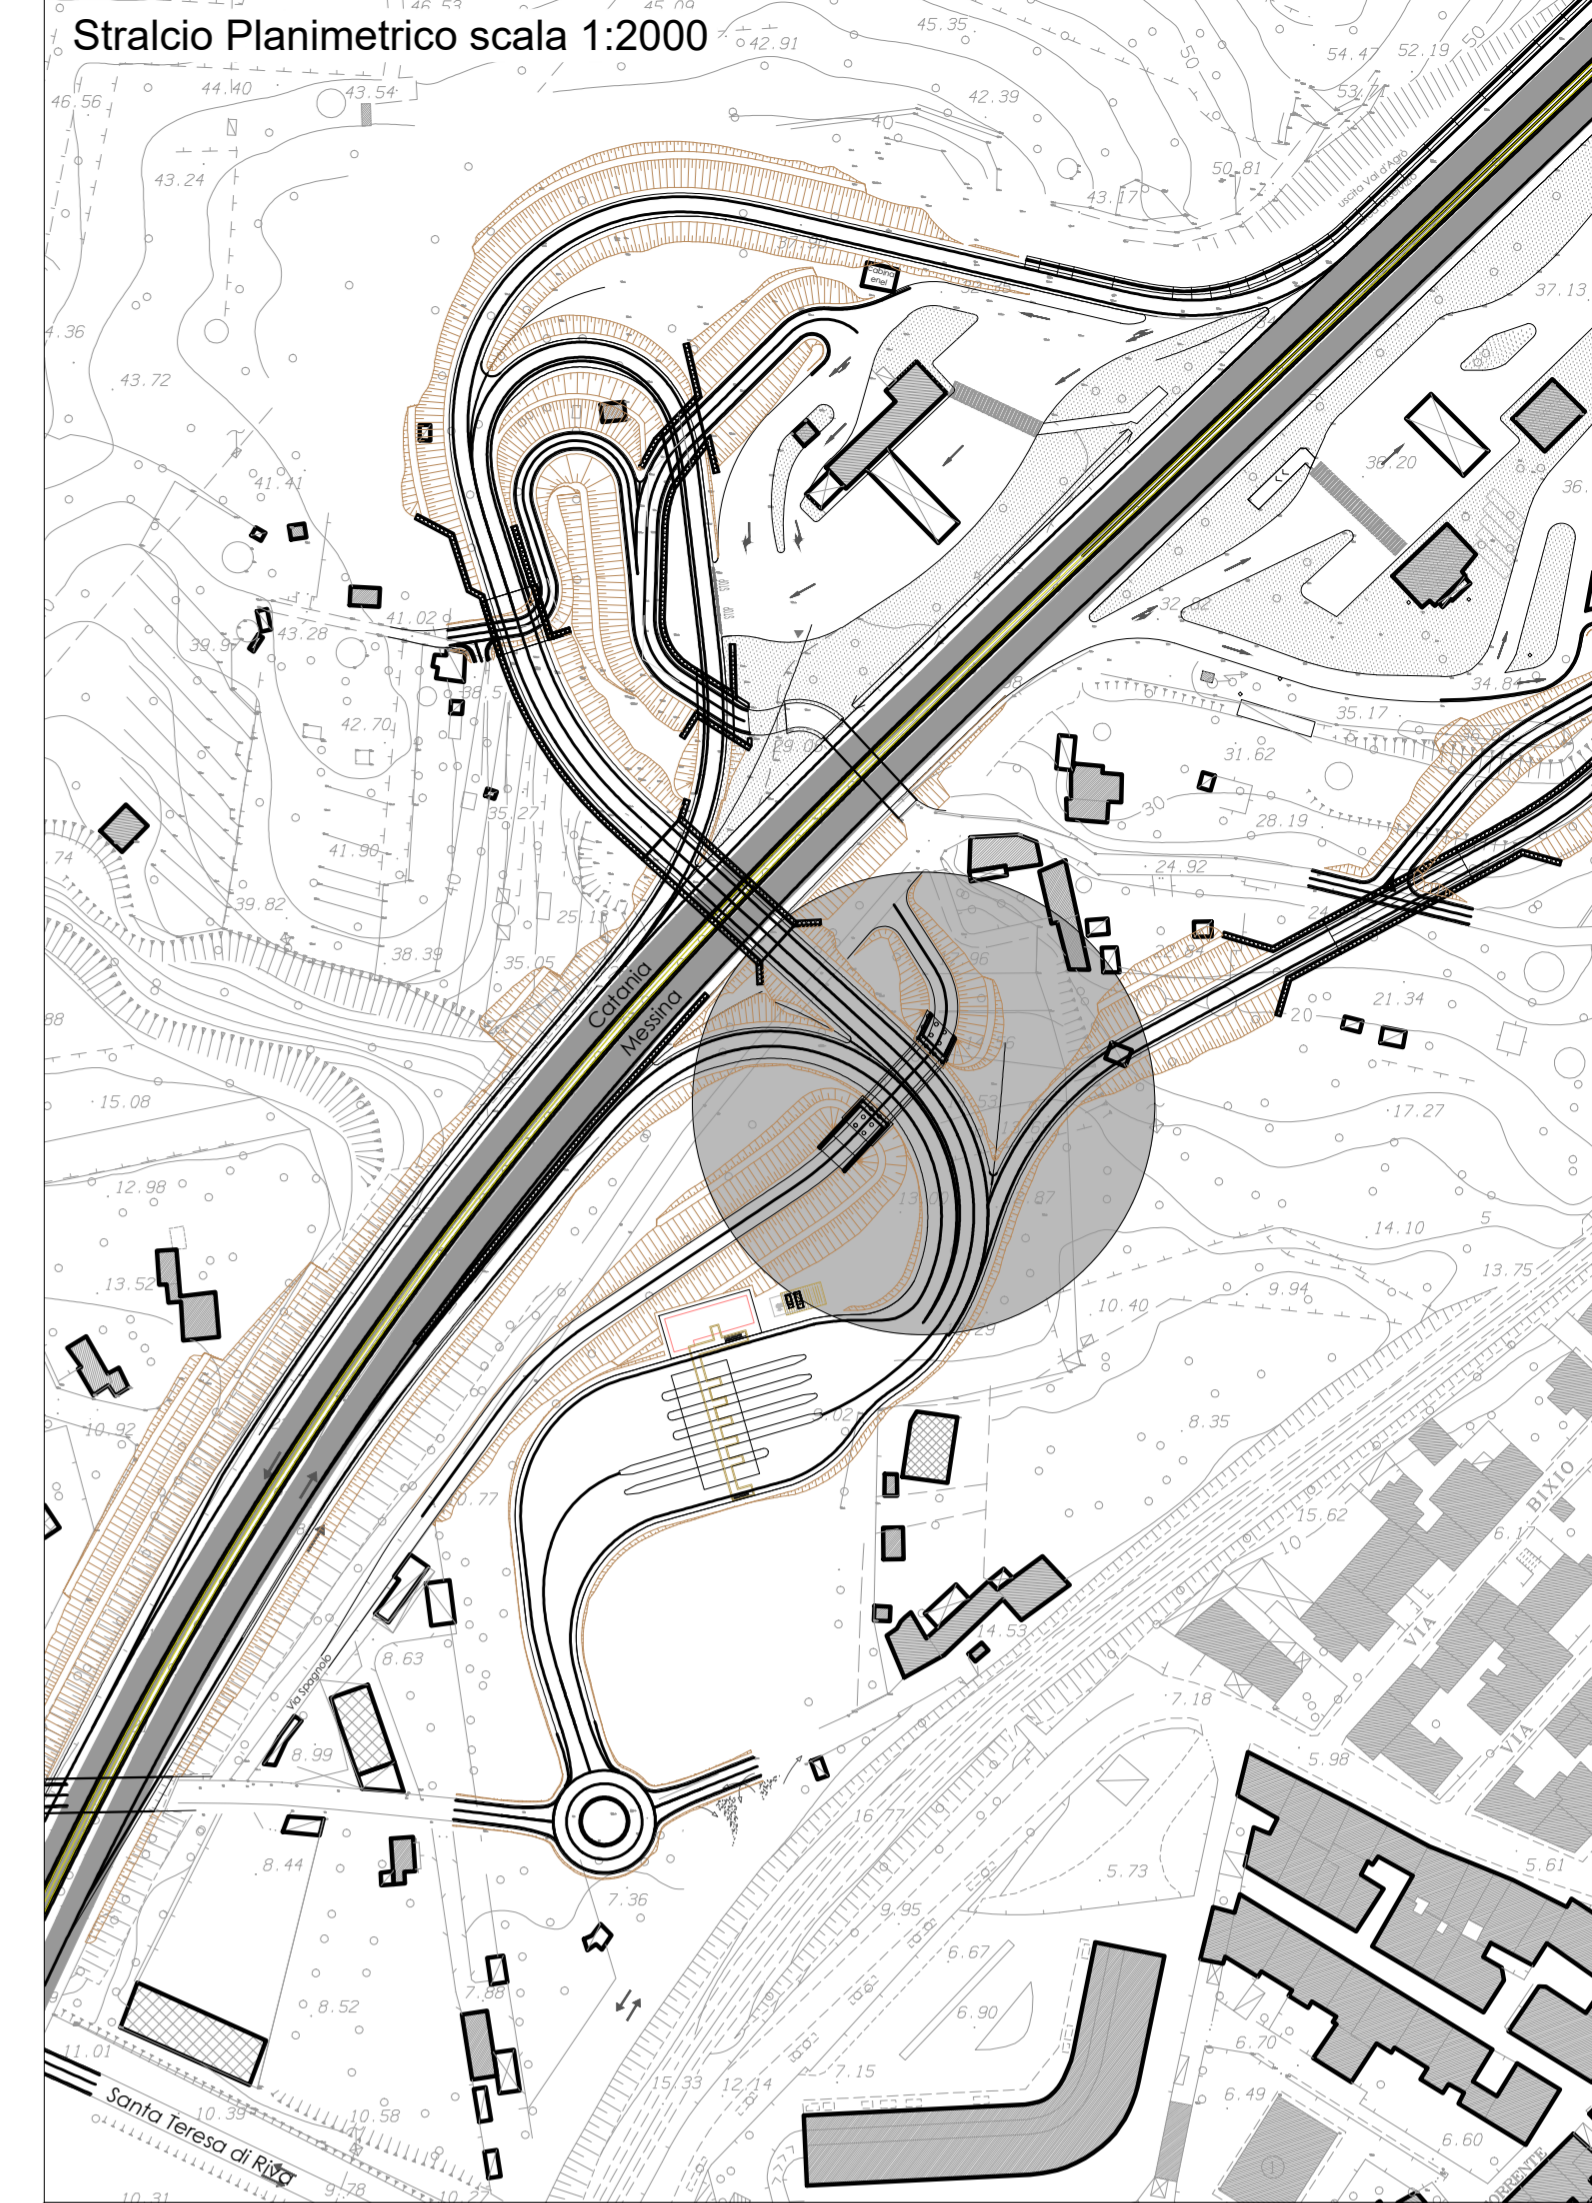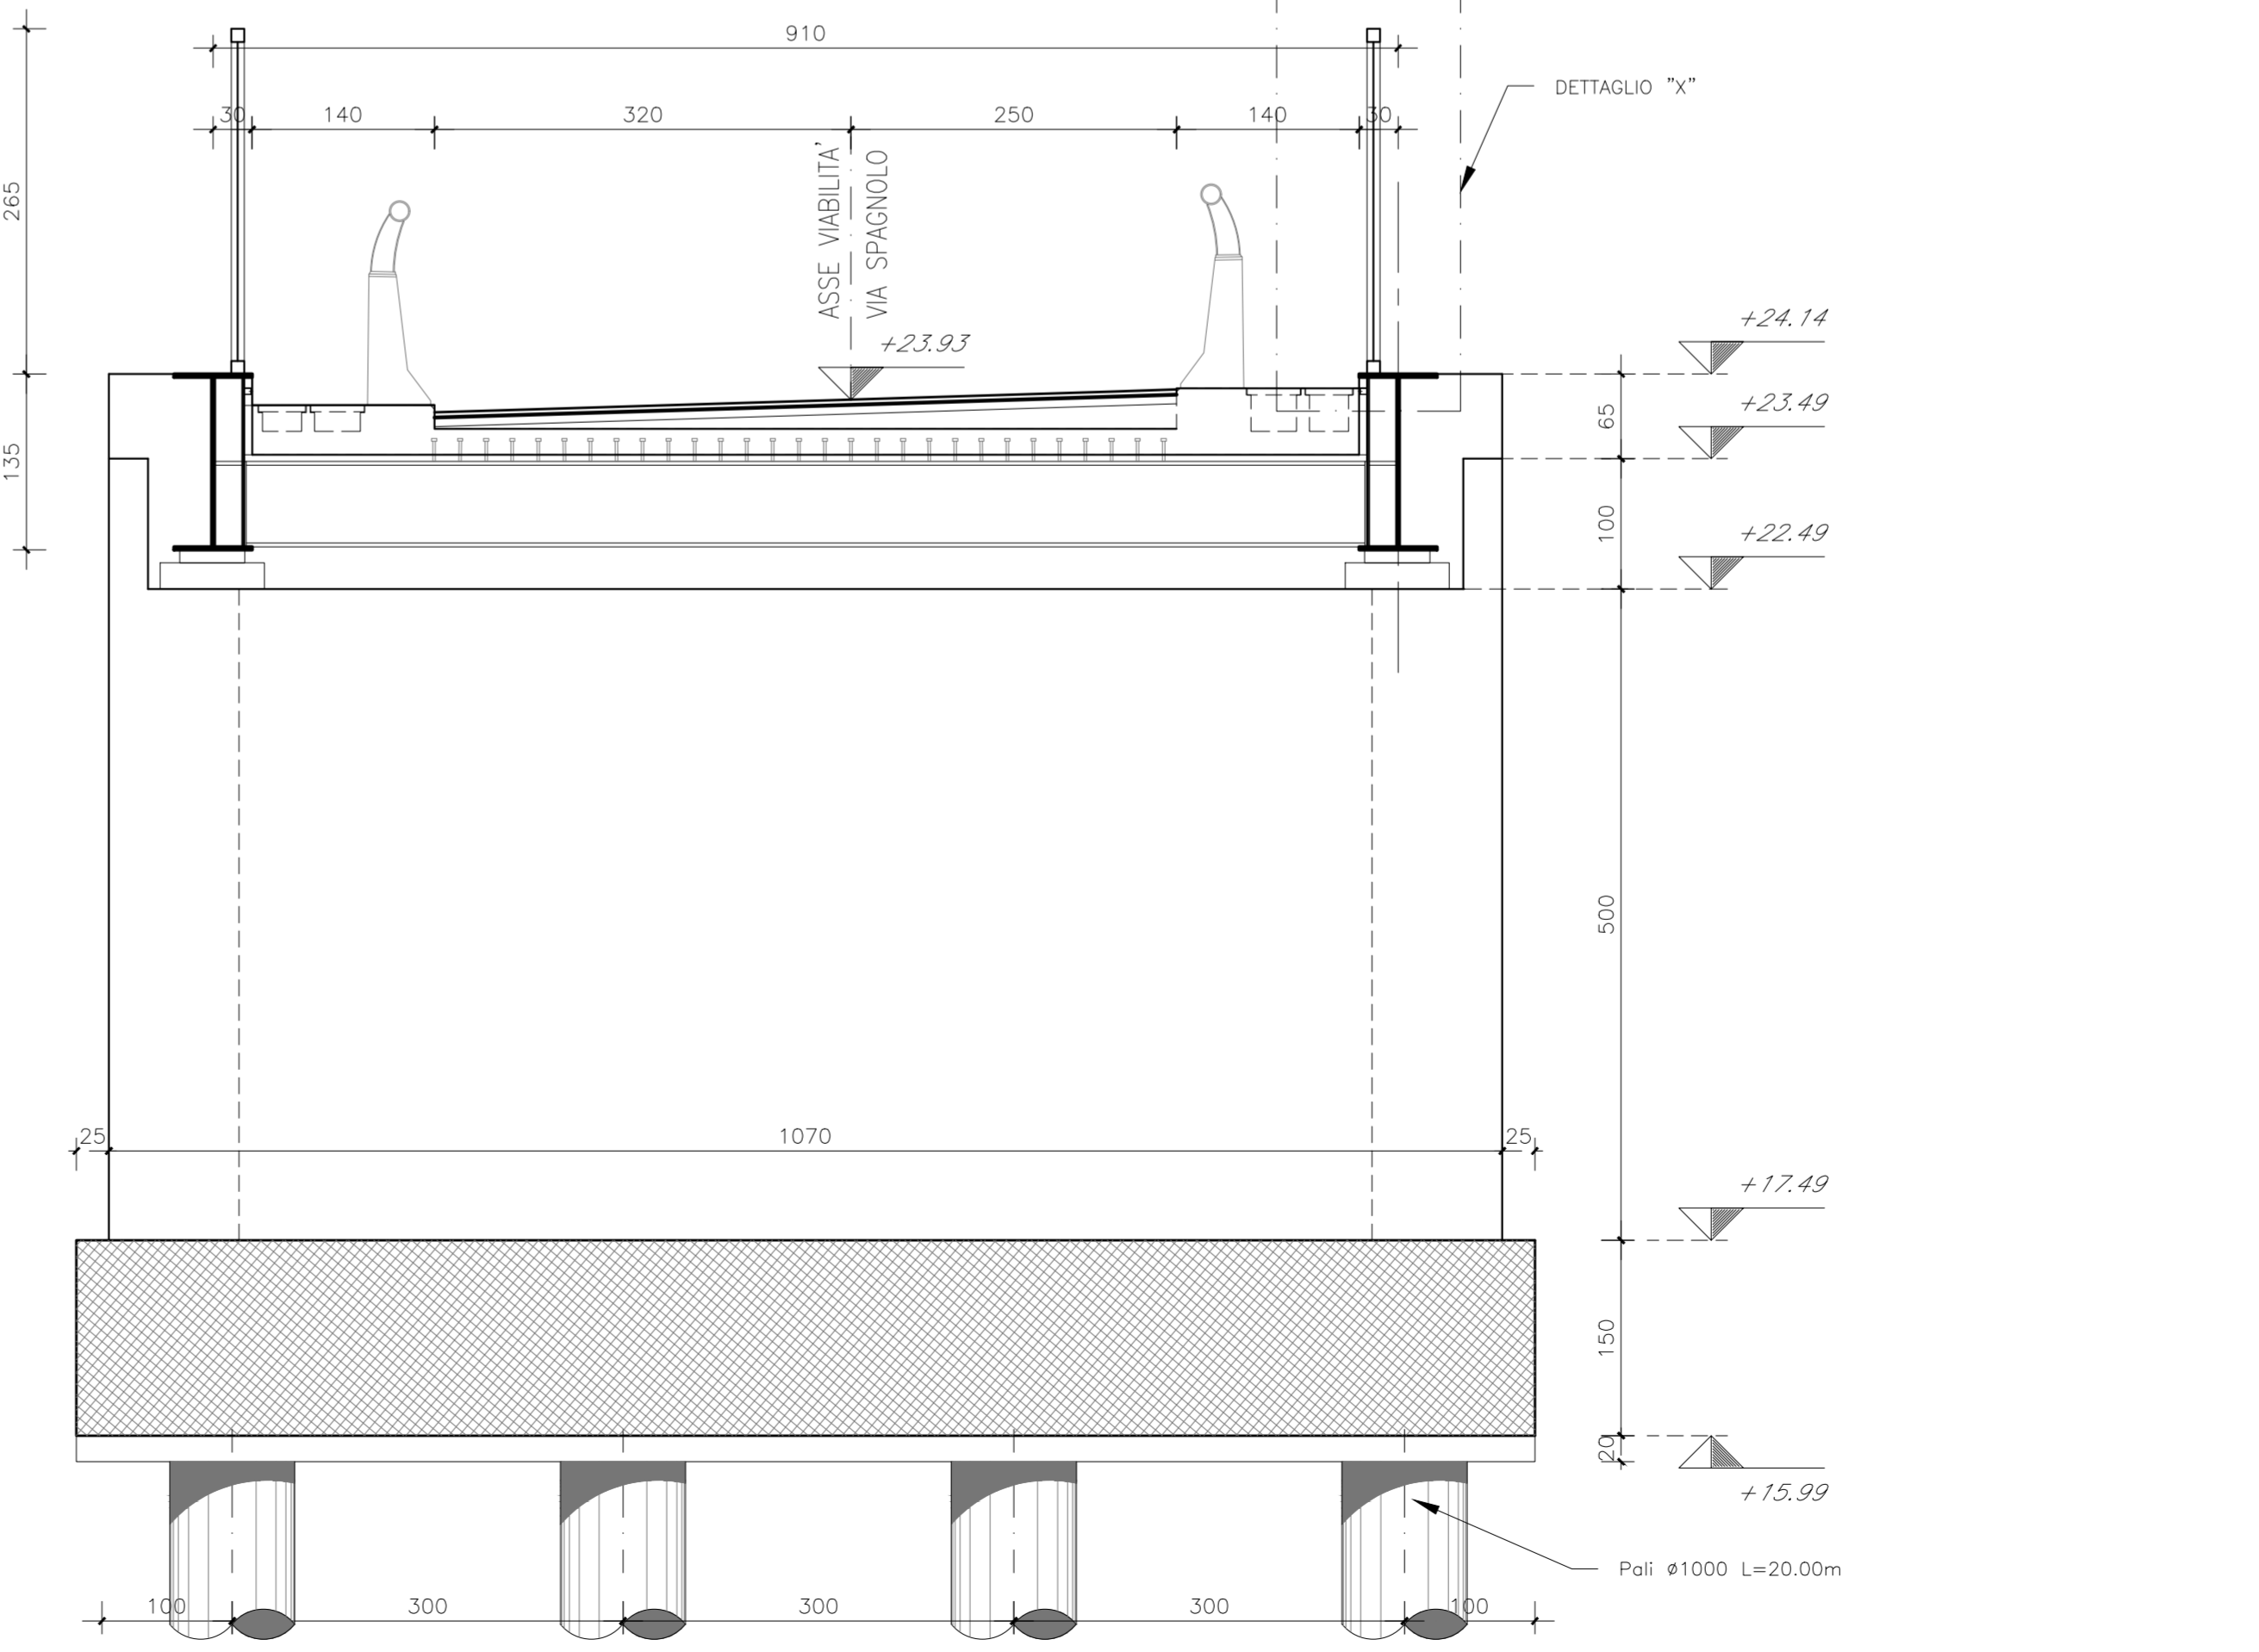

COMUNE DI SANTA TERESA DI RIVA  
Città Metropolitana di Messina

**REALIZZAZIONE DEL NUOVO SVINCOLO AUTOSTRADALE DI SANTA TERESA VAL D'AGRO DELL'AUTOSTRADA A18 MESSINA CATANIA E CORRISPONDENTI COLLEGAMENTI ALLA VIABILITÀ ORDINARIA**  
CUP: F91B13000720001 CIG: 8059590FCD

**PROGETTO DEFINITIVO**  
OPERE D'ARTE MAGGIORI  
CAVALCAVIA VIA SPAGNOLO - CV02  
Carpenteria Spalla S1

<p>PROGETTAZIONE</p> <p>Mandatario:</p> <p><b>PROGER</b></p> <p>Mandante:</p> <p><b>PROGIN</b></p> <p><b>USAMICA</b></p>	<p>PROGER S.p.A. DIRETTORE TECNICO Dott. Ing. Stefano PALLAVICINI</p> <p>PROGIN S.p.A. DIRETTORE TECNICO Dott. Ing. Lorenzo INFANTE</p> <p>DINAMICA s.r.l. DIRETTORE TECNICO Dott. Ing. Antonino SUTERA</p>	<p>PROGETTO MANAGER DELL'R.T.I.:</p> <p>Dott. Ing. Carlo LISTORTI</p> <p>PROGETTO MANAGER ASSISTANTI:</p> <p>PROGETTAZIONE INFRASTRUTTURALE:</p> <p>PROGETTAZIONE STRUTTURALE:</p> <p>PROGETTAZIONE IMPIANTI TECNOLOGICI:</p> <p>GEOLOGO:</p> <p>RESPONSABILE GEOTECNICA:</p> <p>ESPERTO SINGOLA ED ORIGINALE:</p> <p>COORDINATORE SICUREZZA IN FASE DI PROGETTAZIONE:</p> <p>RESPONSABILE INTERFERENZE E ESPROPRI:</p> <p>RESPONSABILE DELLA QUALITÀ:</p> <p>GIOVANE PROFESSIONISTA:</p>	<p>RESPONSABILE INTEGRAZIONE PRESTAZIONI SPECIALISTICHE:</p> <p>Dott. Ing. Antonio GRIMALDI</p> <p>Dott. Ing. Salvatore RUSSO</p> <p>Dott. Ing. Lorenzo INFANTE</p> <p>Dott. Ing. Michele PIRRO</p> <p>Dott. Ing. Stefano PALLAVICINI</p> <p>Dott. Ing. Paolo IORIO</p> <p>Dott. Ing. Enrico D'ARGENZIO</p> <p>Dott. Geol. Marco SANDRUCCI</p> <p>Dott. Ing. Yvonne MASCARUCCI</p> <p>Dott. Ing. Umberto RICCI</p> <p>Dott. Ing. Divinella FERLAZZO</p> <p>Geom. Antonio CHILLE'</p> <p>Dott. Ing. Jacopo BENEDETTI</p> <p>Dott. Ing. Domenico DICUONZO</p>
--	---	---	---

Questo elaborato è di proprietà della Proger S.p.A. pertanto non può essere riprodotto né integralmente, né in parte senza l'autorizzazione scritta della stessa. Se non altrimenti specificato, tutti i dati sono per ciò che è stato fornito.	Commissio	Nome File	Elaborato	Rev	Scala
	P20062	00303-53102_00.dwg	D 03 03 S 21 02 00		1:50

REVISIONI	00	25/01/2021	EMMISSIONE	PERRINO	PALLAVICINI	LISTORTI
REV.	DATA	MOTIVAZIONE	REDATTO	CONTROLLATO	APPROVATO	

RESPONSABILE DELLE INTEGRAZIONI DELLE PRESTAZIONI SPECIALISTICHE:	R.U.P.:	Dott. Ing. Onofrio CRISAFULLI	VISTI/APPROVAZIONI:
	Supp. R.U.P.:	Dott. Ing. Adriano GRASSI	