




**SEZIONE TRASVERSALE C-C**  
SCALA 1:100

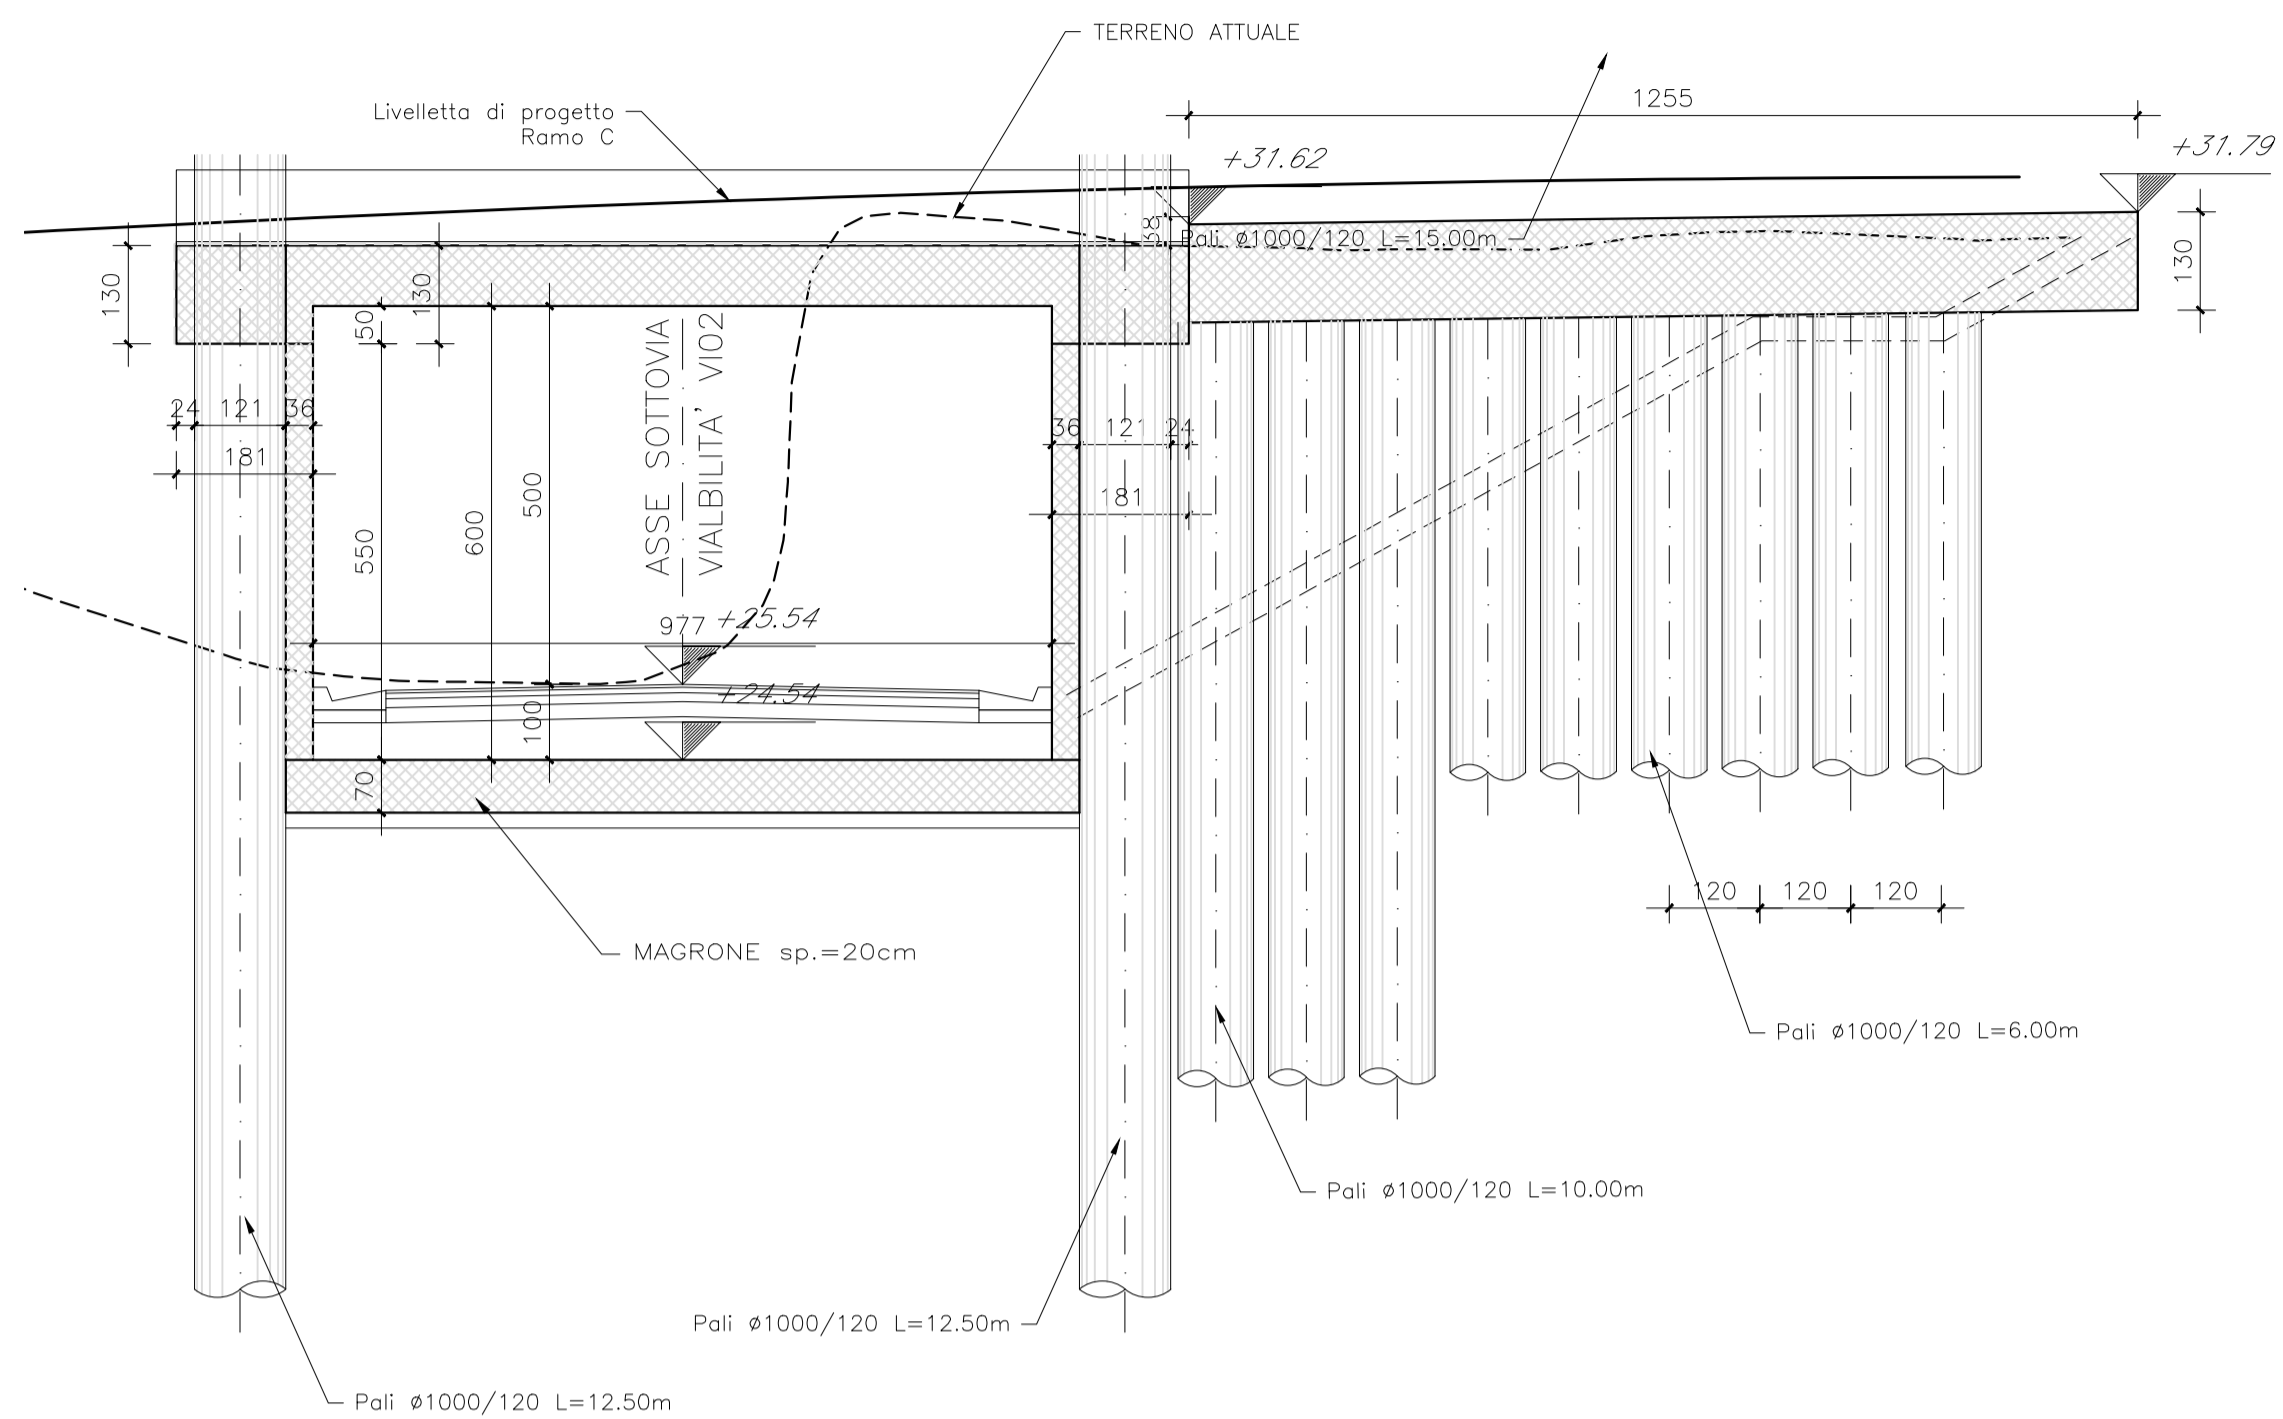


**SEZIONE TRASVERSALE B-B**  
SCALA 1:100

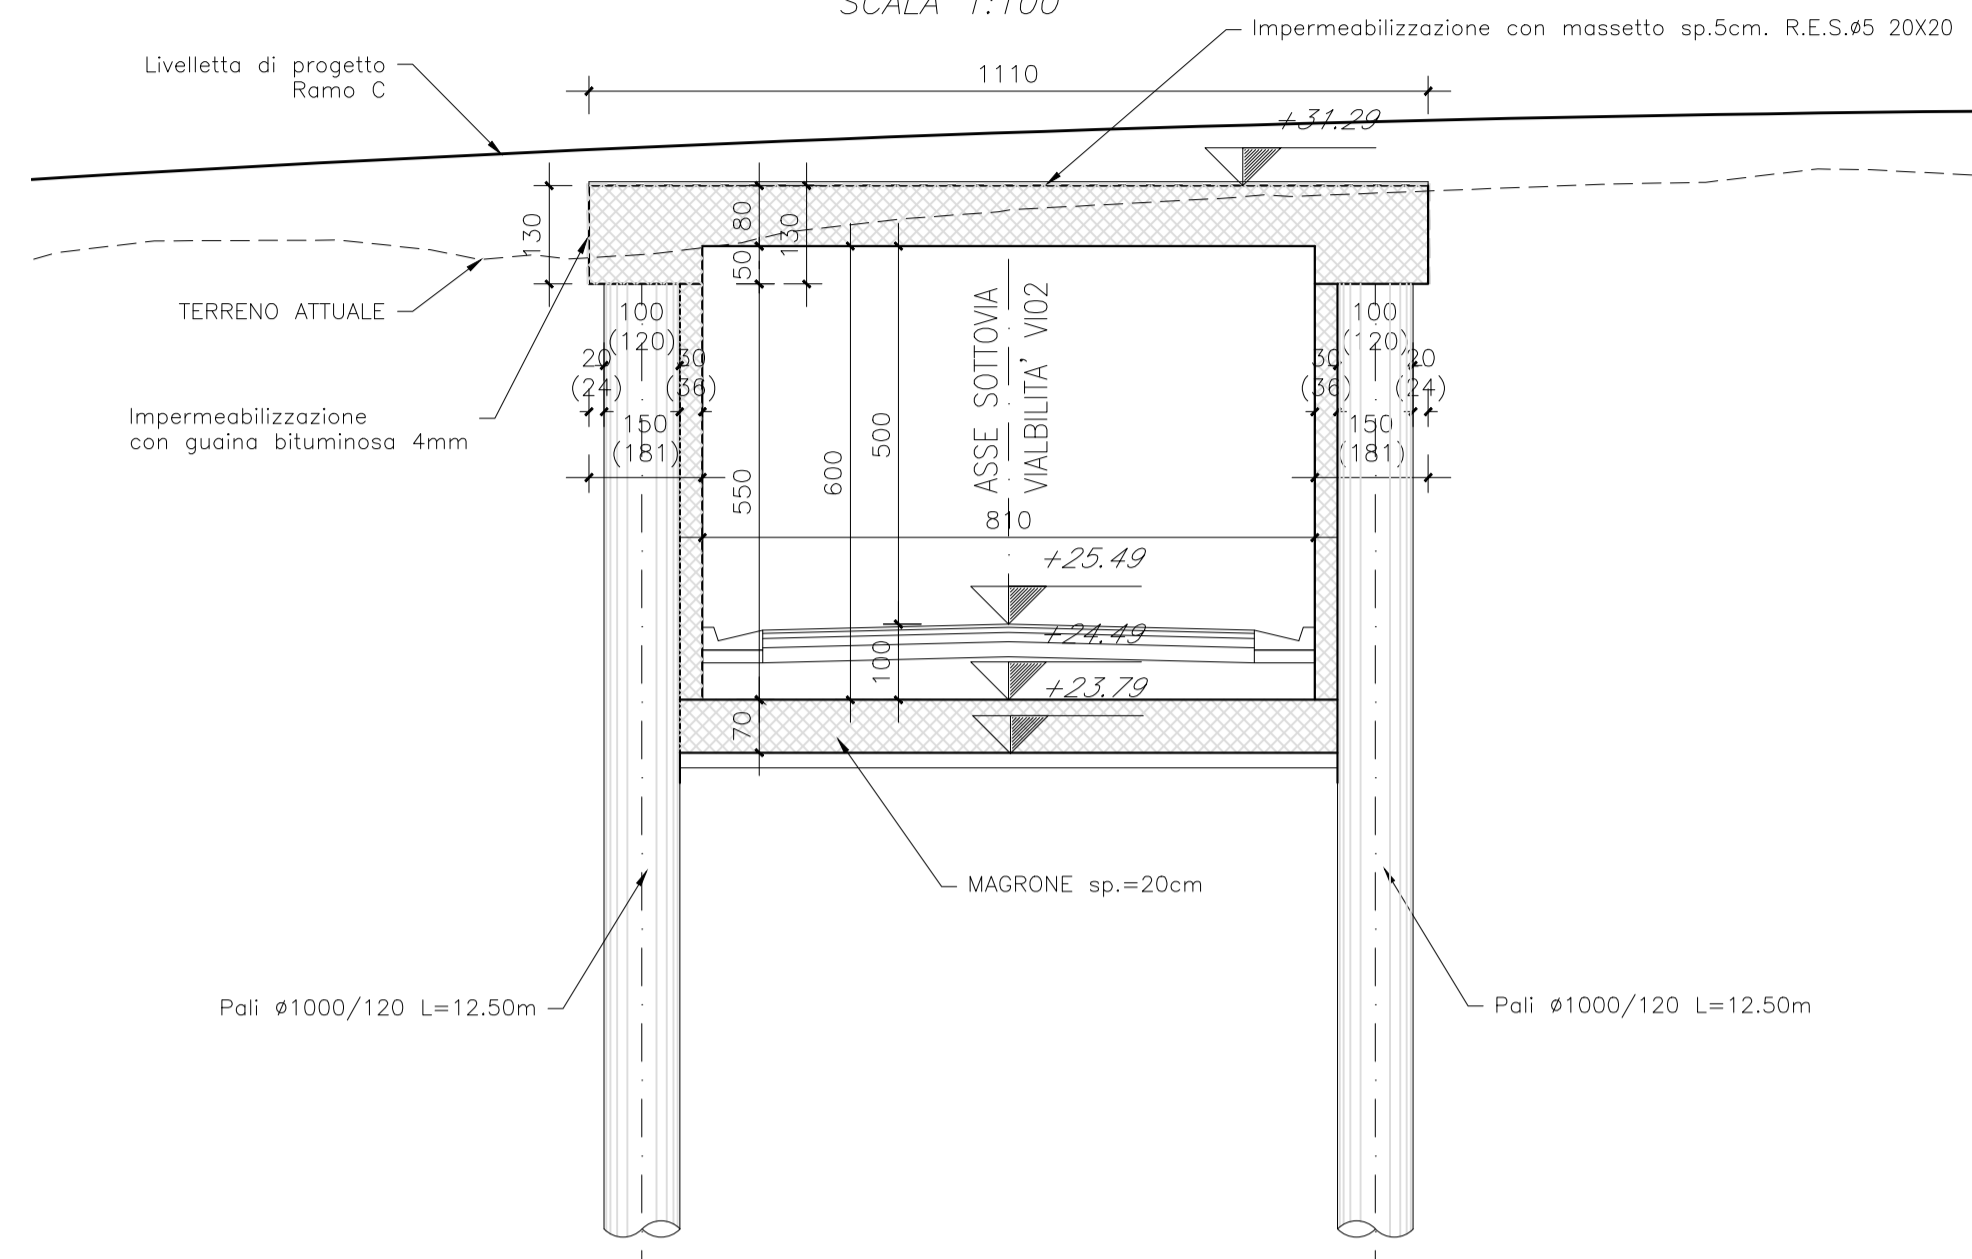

**SEZIONE LONGITUDINALE A-A**  
SCALA 1:100

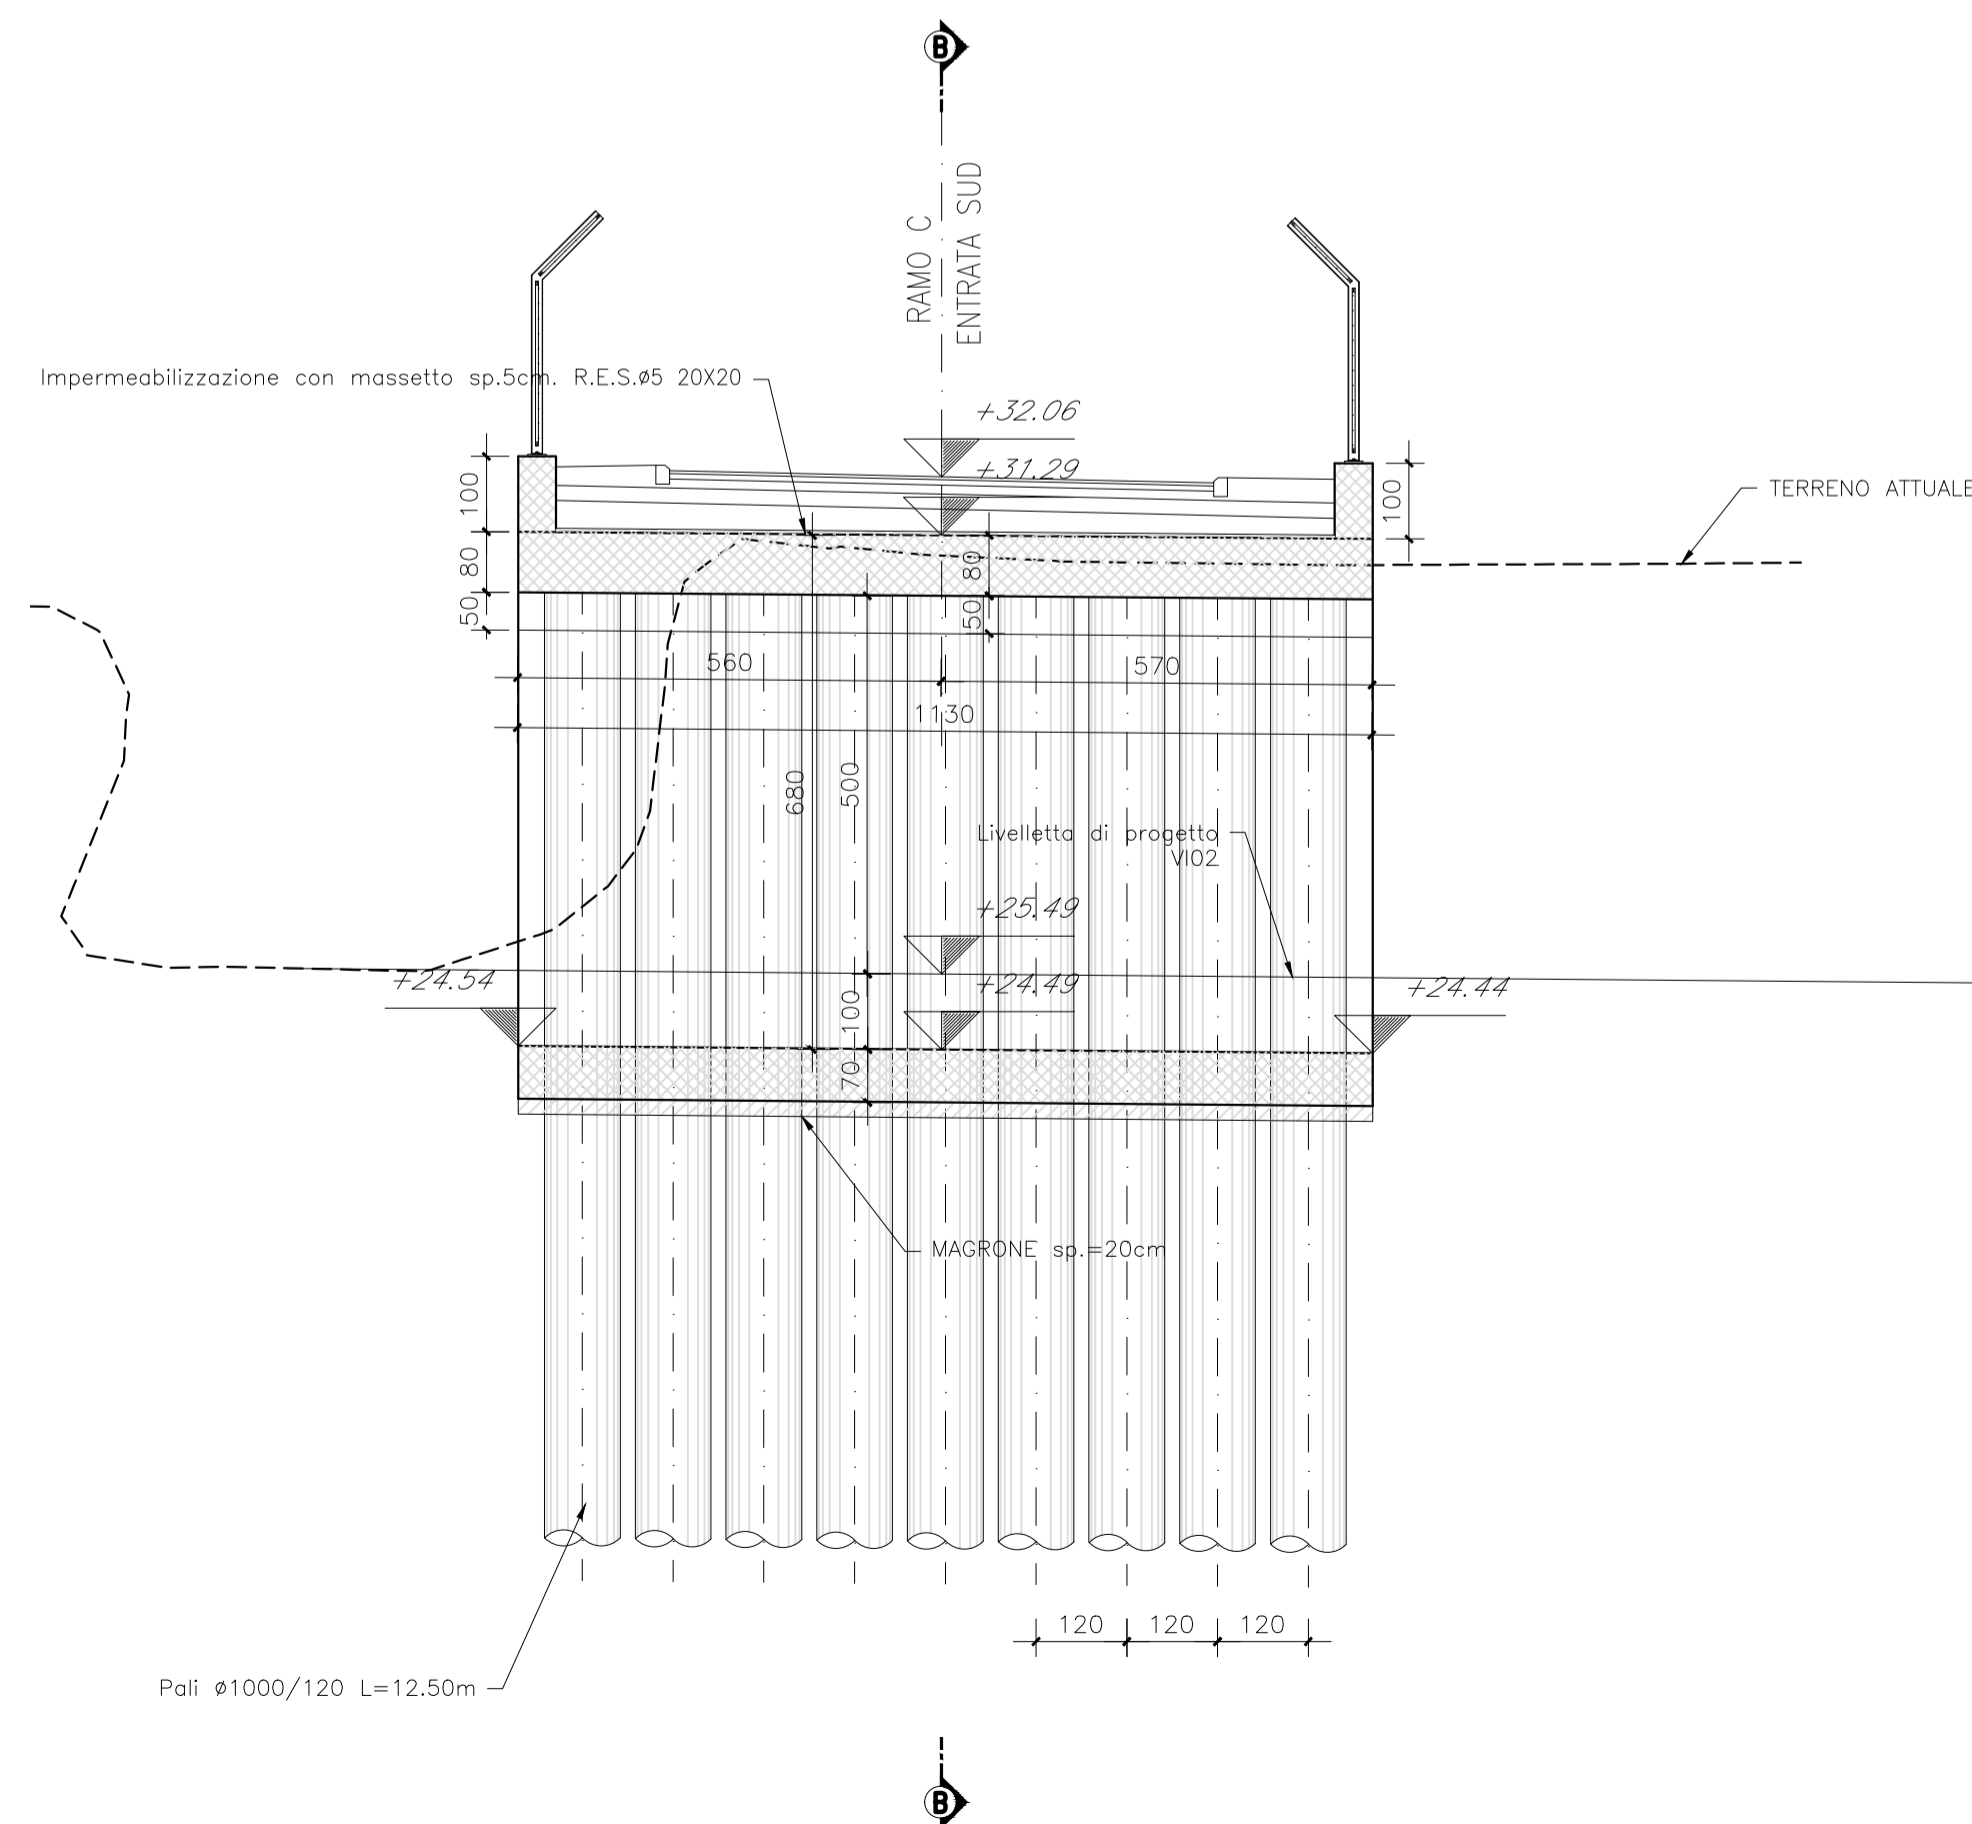

**Stralcio Planimetrico scala 1:2000**

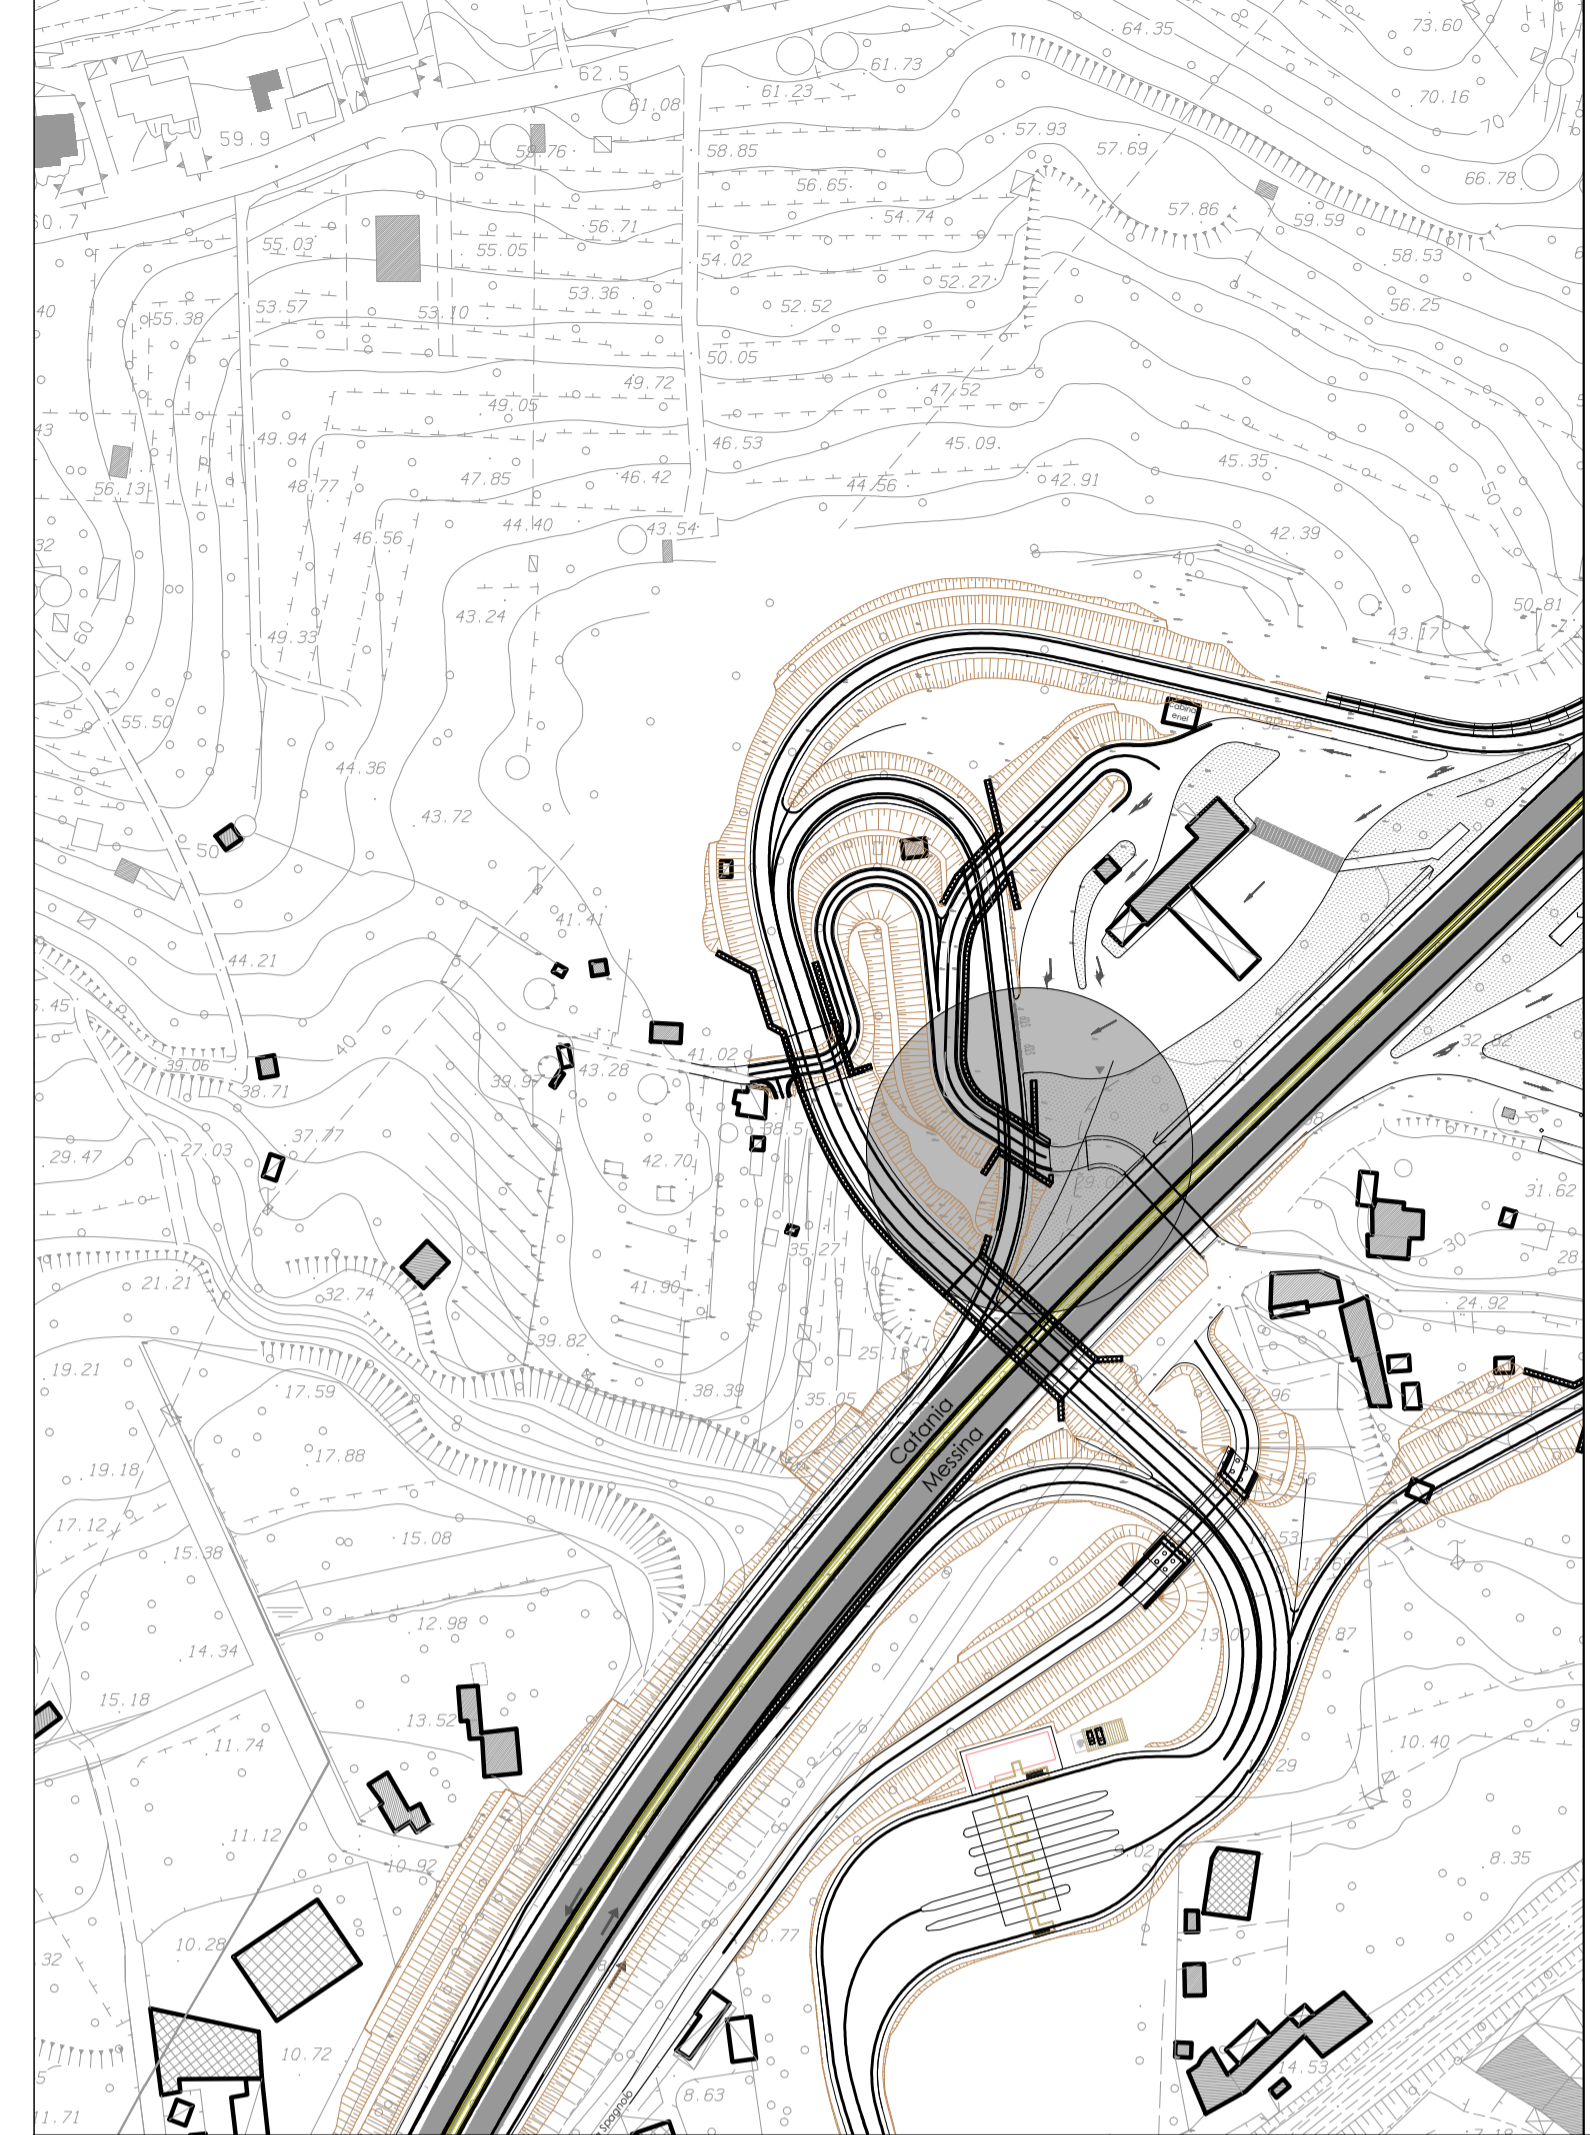

COMUNE DI SANTA TERESA DI RIVA  
Città Metropolitana di Messina

**REALIZZAZIONE DEL NUOVO SVINCOLO AUTOSTRADALE DI SANTA TERESA VAL D'AGRO' DELL'AUTOSTRADA A18 MESSINA CATANIA E CORISPONDENTI COLLEGAMENTI ALLA VIABILITA' ORDINARIA**  
CUP: F91B13000720001 CIG: 8059590FCD

**PROGETTAZIONE**  
Mandatario: **PROGER**  
Mandante: **PROGIN**  
**LINAMICA**

**PROGER S.p.A.**  
DIRETTORE TECNICO  
Dott. Ing. Stefano PALLAVICINI

**PROGIN S.p.A.**  
DIRETTORE TECNICO  
Dott. Ing. Lorenzo INFANTE

**DINAMICA s.r.l.**  
DIRETTORE TECNICO  
Dott. Ing. Antonino SUTERA

PROJECT MANAGER DELL'R.T.I.:  
Dott. Ing. Carlo LISTORTI

PROJECT MANAGER ASSISTANT:  
PROGETTAZIONE INFRASTRUTTURALE:  
PROGETTAZIONE STRUTTURALE:

RESPONSABILE INTEGRAZIONE PRESTAZIONI SPECIALISTICHE:  
Dott. Ing. Antonio GRIMALDI

RESPONSABILE INTERFERENZE E ESPROPRI:  
RESPONSABILE DELLA QUALITA':  
GIOVANE PROFESSIONISTA:

Dott. Ing. Salvatore RUSSO  
Dott. Ing. Lorenzo INFANTE  
Dott. Ing. Michele PIRRO  
Dott. Ing. Stefano PALLAVICINI  
Dott. Ing. Paolo IORIO  
Dott. Ing. Enrico D'ARGENZIO  
Dott. Geol. Marco SANDRUCCI  
Dott. Ing. Ylenia MASCARUCCI  
Dott. Ing. Umberto RICCI  
Dott. Ing. Davide FERLAZZO  
Geom. Antonino CHILLE  
Dott. Ing. Jacopo BENEDETTI  
Dott. Ing. Domenico DICUONZO

**PROGETTO DEFINITIVO**  
**OPERE D'ARTE MAGGIORI**  
**SOTTOVIA - S2C**  
Sezioni

Questo elaborato è di proprietà della Proger S.p.A. pertanto non può essere riprodotto né integralmente, né in parte senza l'autorizzazione scritta della stessa. Da non utilizzarsi per scopi diversi da quelli per cui è stato fornito.

Commissio	Nome File	Codice Elaborato	Rev	Scala
P20062	00305-51501_01.dwg	D 03 05 S 15 01 01	01	1:100

REVISIONI	DATA	EMMISSIONE	ALLEGRETTI	PALLAVICINI	LISTORTI
00	25/01/2021	EMMISSIONE	ALLEGRETTI	PALLAVICINI	LISTORTI
01	12/02/2021	REVISIONE A SEGUITO NOTA 3175 DEL 05-02-2021	ALLEGRETTI	PALLAVICINI	LISTORTI

REV.	DATA	MOTIVAZIONE	REDATTO	CONTROLLATO	APPROVATO

RESPONSABILE DELLE INTEGRAZIONI DELLE PRESTAZIONI SPECIALISTICHE:

R.U.P.:  
Supp. R.U.P.:

Dott. Ing. Onofrio CRISAFULLI  
Dott. Ing. Adriano GRASSI

VISTI/APPROVAZIONI: