



SEZIONE TRASVERSALE E-E
SCALA 1:100

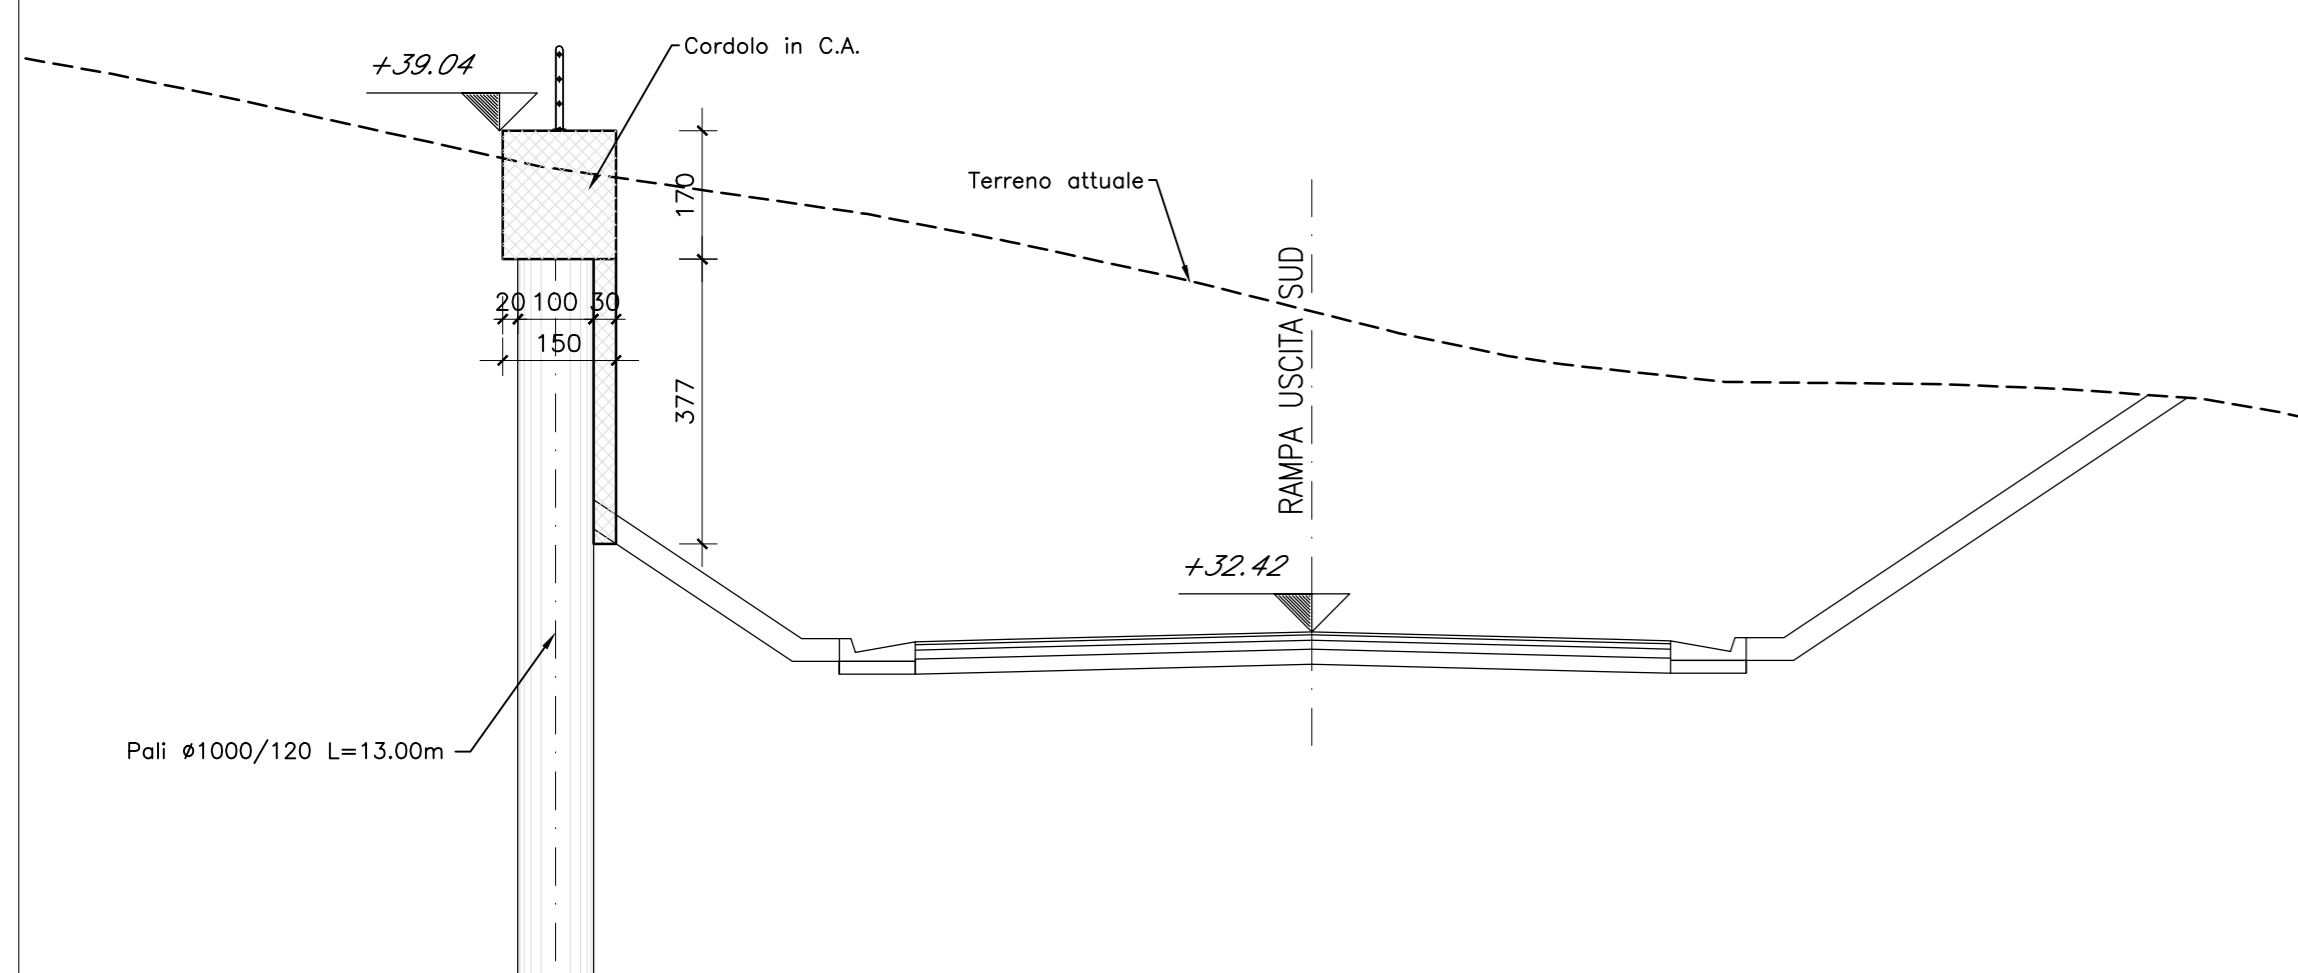


SEZIONE TRASVERSALE B-B
SCALA 1:100




SEZIONE TRASVERSALE C-C
SCALA 1:100

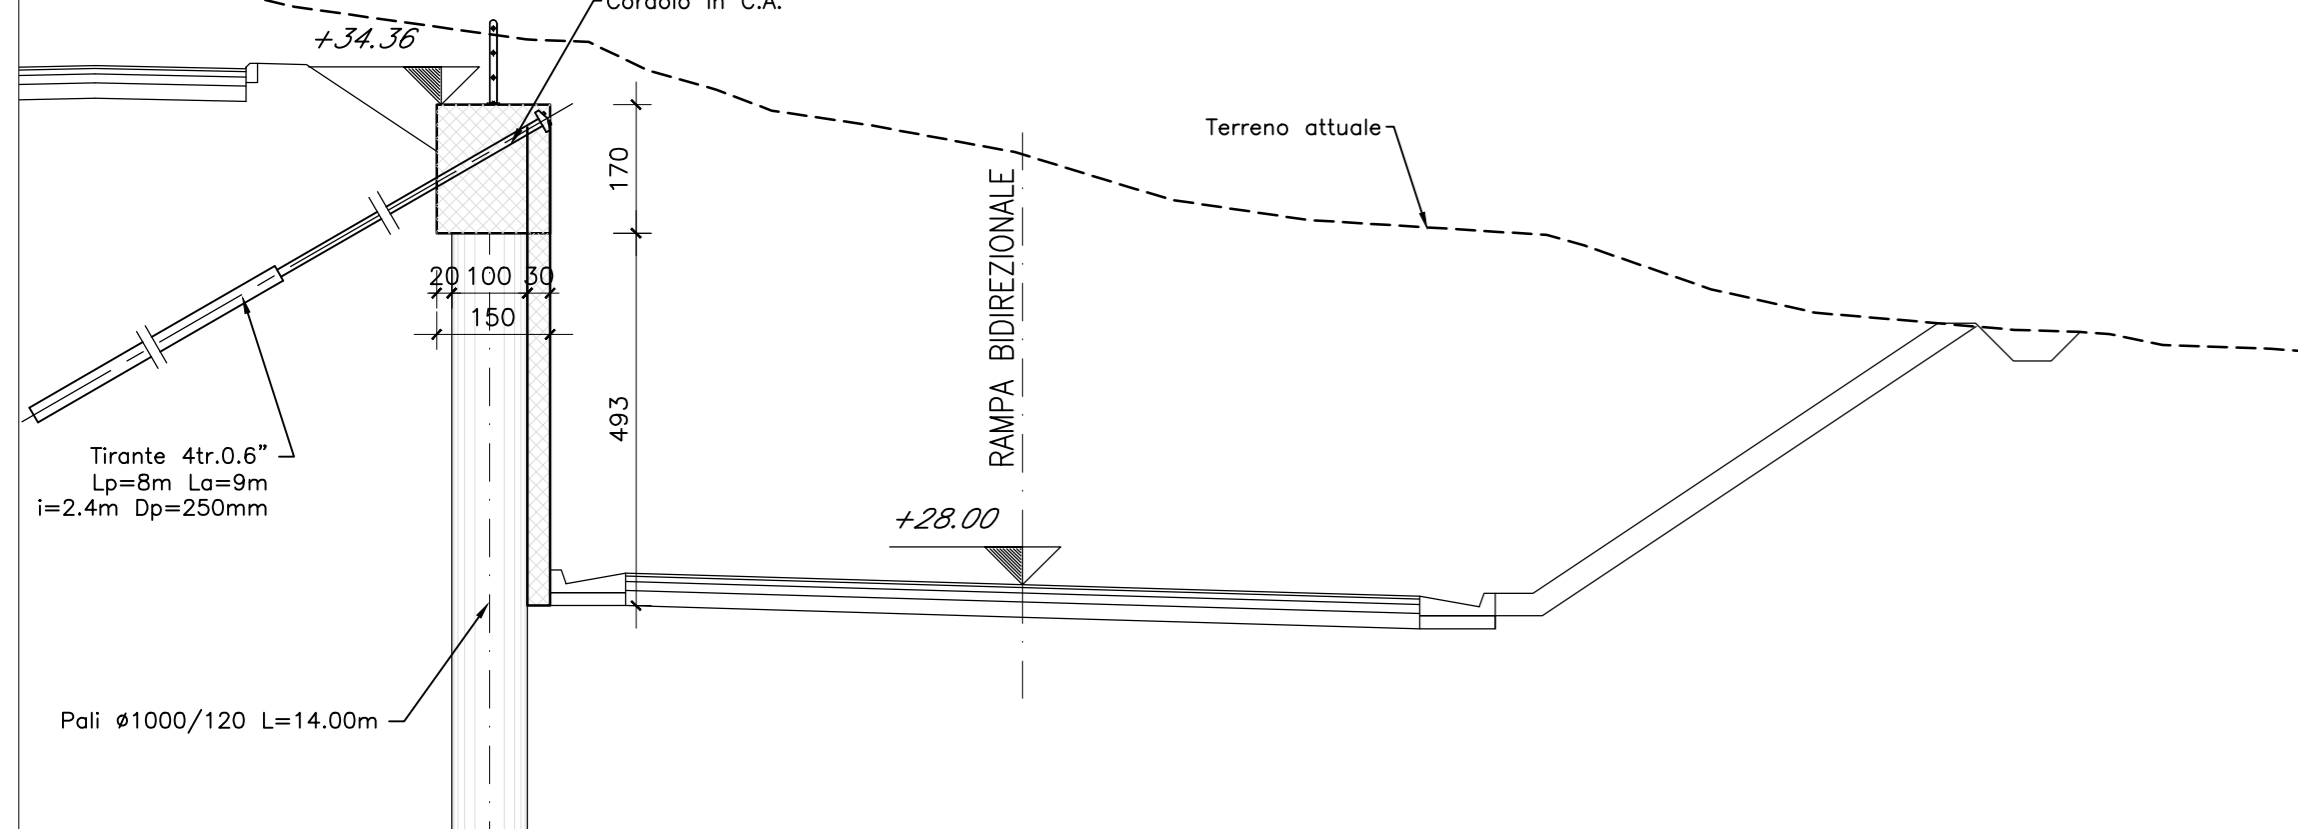

Stralcio Planimetrico scala 1:2000

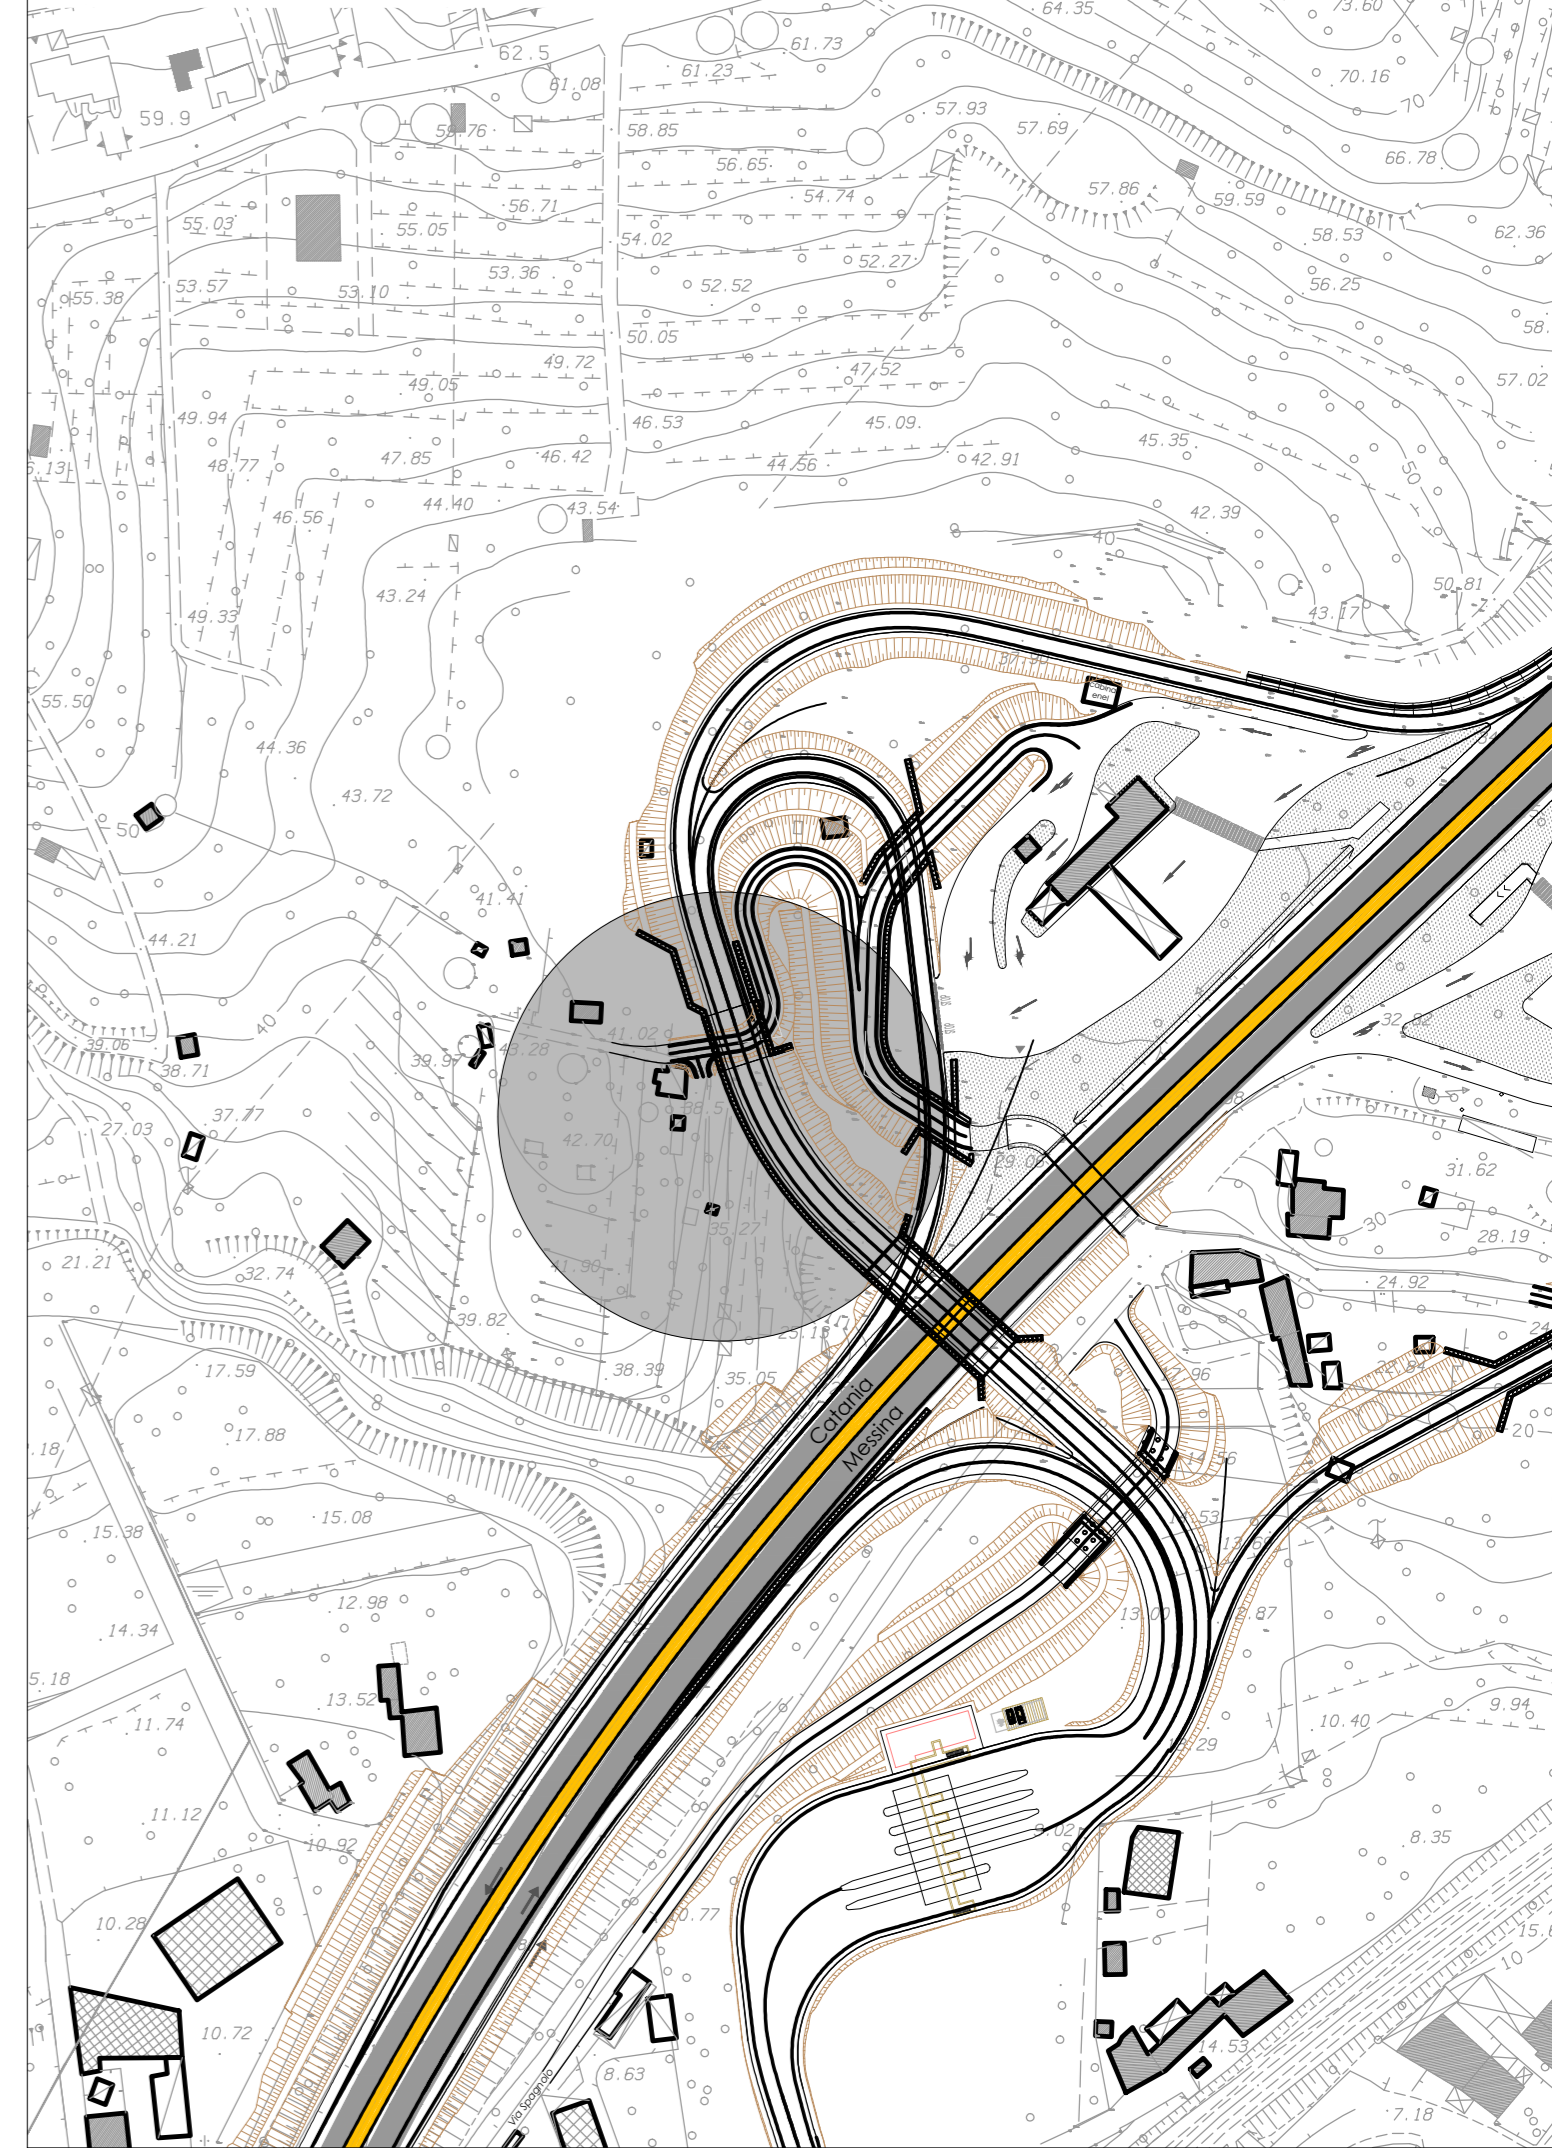

Dettaglio Parapetto

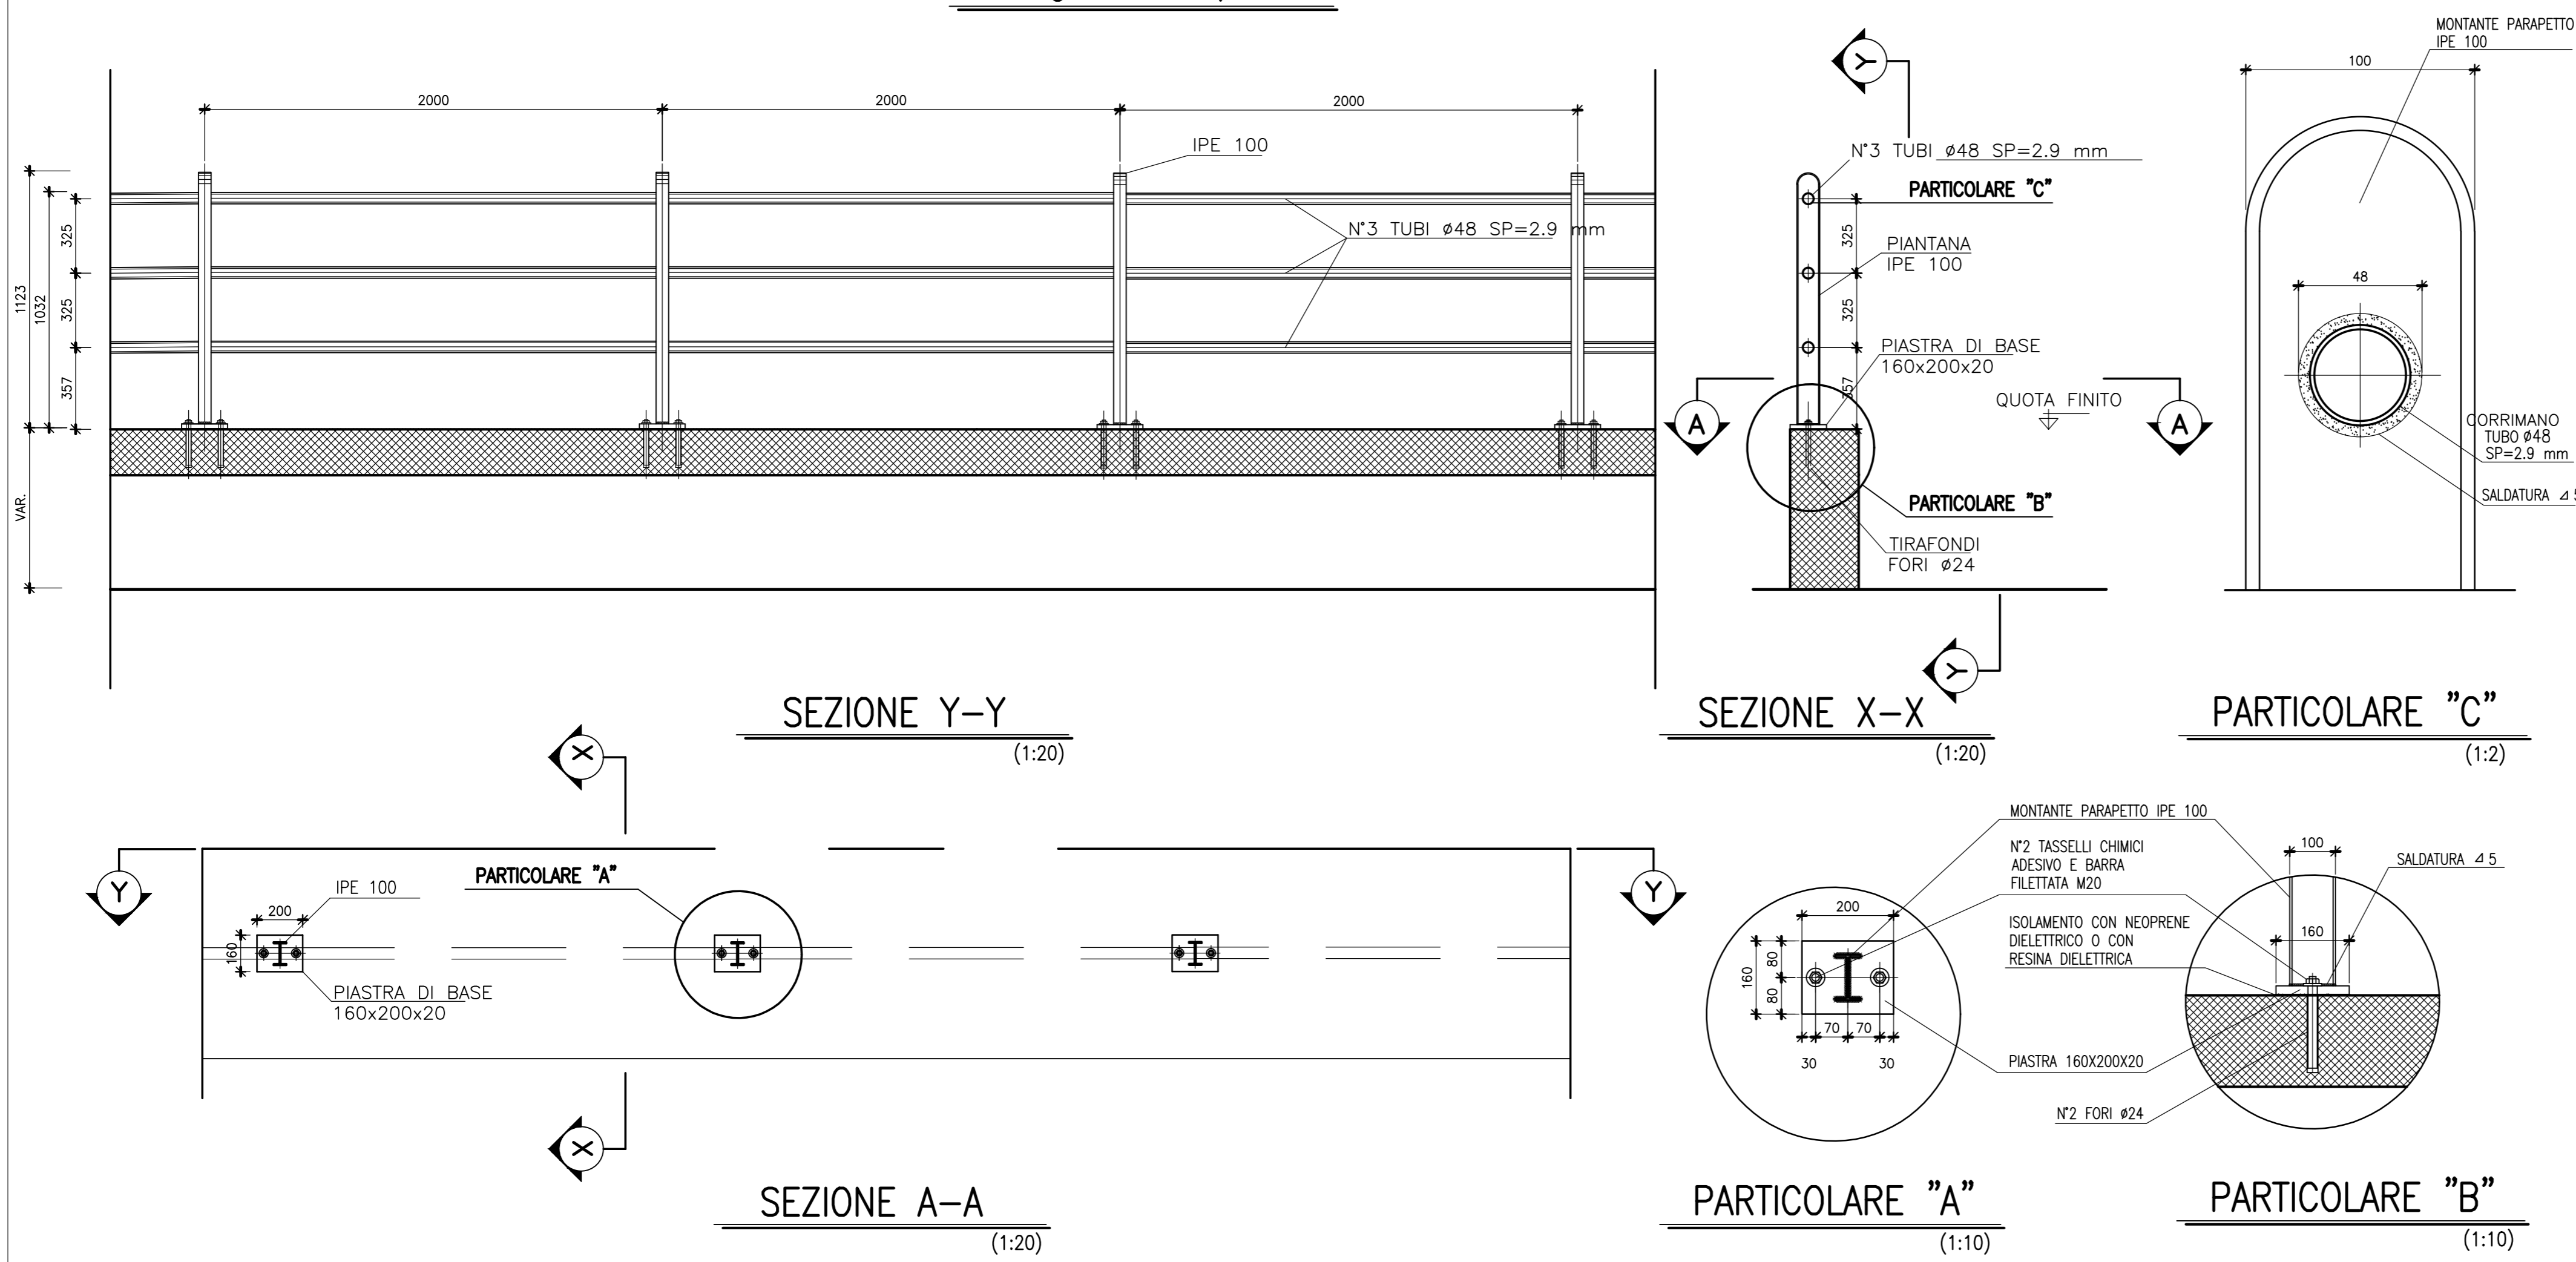

COMUNE DI SANTA TERESA DI RIVA
Città Metropolitana di Messina

REALIZZAZIONE DEL NUOVO SVINCOLO AUTOSTRADALE DI SANTA TERESA VAL D'AGRO DELL'AUTOSTRADA A18 MESSINA CATANIA E CORRIDORANTI COLLEGAMENTI ALLA VIABILITA' ORDINARIA
CUP: F91B13000720001 CIG: 8059590FCD

PROGETTAZIONE
Mandatario: **PROGER**
Mandante: **PROGIN**
LINAMICA

PROGER S.p.A.
DIRETTORE TECNICO: Dott. Ing. Stefano PALLAVICINI

PROGIN S.p.A.
DIRETTORE TECNICO: Dott. Ing. Lorenzo INFANTE

DINAMICA s.r.l.
DIRETTORE TECNICO: Dott. Ing. Antonino SUTERA

PROJECT MANAGER DELL'R.T.I.: Dott. Ing. Carlo LISTORTI
RESPONSABILE INTEGRAZIONE PRESTAZIONI SPECIALISTICHE: Dott. Ing. Antonio GRIMALDI
PROJECT MANAGER ASSISTANT: Dott. Ing. Salvatore RUSSO
PROGETTAZIONE INFRASTRUTTURALE: Dott. Ing. Lorenzo INFANTE
PROGETTAZIONE STRUTTURALE: Dott. Ing. Stefano PALLAVICINI
PROGETTAZIONE IMPIANTI TECNOLOGICI: Dott. Ing. Paolo IORIO
GEOLOGO: Dott. Geol. Enrico D'ARGENZIO
RESPONSABILE GEOTECNICA: Dott. Geol. Marco SANDRUCCI
ESPERTO IDROLOGIA ED IDRAULICA: Dott. Ing. Umberto RICCI
COORDINATORE SICUREZZA IN FASE DI PROGETTAZIONE: Dott. Ing. Davide FERLAZZO
RESPONSABILE HYPERFERENZE E ESPROPRI: Geom. Antonino CHILÈ
RESPONSABILE DELLA QUALITÀ: Dott. Ing. Jacopo BENEDETTI
GIOVANE PROFESSIONISTA: Dott. Ing. Domenico DICUONZO

PROGETTO DEFINITIVO
OPERE D'ARTE MAGGIORI
PARATAIA DI PALI RAMO E RAMPA BIDIREZIONALE
Sezioni e dettagli

Questo elaborato è di proprietà della Proger S.p.A. pertanto non può essere riprodotto né integralmente, né in parte, senza l'autorizzazione scritta della stessa. Da non utilizzare per scopi diversi da quelli per cui è stato fornito.		Commissio	Nome File	Codice Elaborato	Rev	Scala
		P20062	00310-53001_02.dwg	D 03	10 S 30 01 02	1:100

REVISIONI	DATA	EMMISSIONE	ALLEGRETTI	IORIO	INFANTE
01	25/01/2021	REVISIONE A SEGUITO NOTA 3175 DEL 05-02-2021	ALLEGRETTI	IORIO	INFANTE
02	10/05/2021	RECEPIMENTO OSSERVAZIONI CAS	ALLEGRETTI	IORIO	INFANTE
REV.	DATA	MOTIVAZIONE	REDATTO	CONTROLLATO	APPROVATO

RESPONSABILE DELLE INTEGRAZIONI DELLE PRESTAZIONI SPECIALISTICHE: R.U.P.: Dott. Ing. Onofrio CRISAFULLI
Supp. R.U.P.: Dott. Ing. Adriano GRASSI

VISTI/APPROVAZIONI: