


PLANIMETRIA CASELLO (Scala 1:200)

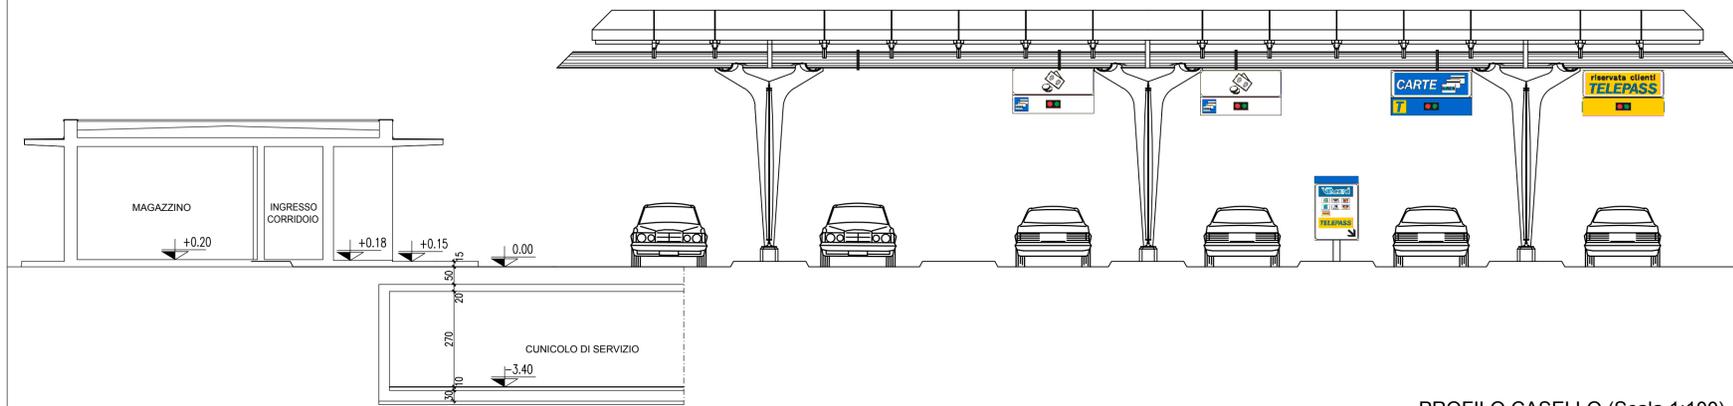

PROFILO CASELLO (Scala 1:100)

COMUNE DI SANTA TERESA DI RIVA  
Città Metropolitana di Messina

**REALIZZAZIONE DEL NUOVO SVINCOLO AUTOSTRADALE  
DI SANTA TERESA VAL D'AGRO' DELL'AUTOSTRADA A18 MESSINA  
CATANIA E CORRISPONDENTI COLLEGAMENTI ALLA VIABILITA' ORDINARIA**  
CUP: F91B13000720001 CIG: 8059590FCD

<b>PROGETTAZIONE</b>	PROGETTO MANAGER DELL'R.T.I.:	RESPONSABILE INTEGRAZIONE PRESTAZIONI SPECIALISTICHE:
Mandatario:	Dott. Ing. Carlo LISTORTI	Dott. Ing. Antonio GRIMALDI
<b>PROGER</b>	PROGETTO MANAGER ASSISTANT:	Dott. Ing. Salvatore RUSSO
Mandante:	PROGER S.p.A. DIRETTORE TECNICO Dott. Ing. Stefano PALLAVICINI	PROGETTAZIONE INFRASTRUTTURALE: Dott. Ing. Lorenzo INFANTE
<b>PROGIN</b>	PROGIN S.p.A. DIRETTORE TECNICO Dott. Ing. Lorenzo INFANTE	PROGETTAZIONE STRUTTURALE: Dott. Ing. Stefano PALLAVICINI Dott. Ing. Paolo IORIO
<b>DINAMICA</b>	DINAMICA s.r.l. DIRETTORE TECNICO Dott. Ing. Antonino SUTERA	PROGETTAZIONE IMPIANTI TECNOLOGICI: Dott. Ing. Enrico D'ARGENZIO
		GEOLOGO: Dott. Geol. Marco SANDRUCCI
		RESPONSABILE GEOTECNICA: Dott. Ing. Ylenia MASCARUCCI
		ESPERTO IDROLOGIA ED IDRAULICA: Dott. Ing. Umberto RICCI
		COORDINATORE SICUREZZA IN FASE DI PROGETTAZIONE: Dott. Ing. Davide FERLAZZO
		RESPONSABILE INTERFERENZE E ESPROPRIE: Geom. Antonino CHILIE'
		RESPONSABILE DELLA QUALITA': Dott. Ing. Jacopo BENEDETTI
		GIOVANE PROFESSIONISTA: Dott. Ing. Domenico DICUONZO

**PROGETTO DEFINITIVO**

**CASELLO AD ELEVATA AUTOMAZIONE**  
**PARTE GENERALE**  
**Planimetria di Progetto**

Questo elaborato è di proprietà della Proger S.p.A. pertanto non può essere riprodotto né integralmente, né in parte senza l'autorizzazione scritta dello stesso. Da non utilizzare per scopi diversi da quelli per cui è stato fornito.

Commissio	Nome File	Codice Elaborato	Rev	Scala
P20062	D0501-R1201_00.dwg	D 05 01 R 12 01	00	1:200/1:100

REVISIONI	REV.	DATA	EMISSIONE	MOTIVAZIONE	REDDATTO	CONTROLLATO	APPROVATO
	00	25/01/2021	EMISSIONE		MAMMARELLA	PALLAVICINI	LISTORTI

RESPONSABILE DELLE INTEGRAZIONI DELLE PRESTAZIONI SPECIALISTICHE:	R.U.P.:	Dott. Ing. Onofrio CRISAFULLI	VISTI/APPROVAZIONI:
	Supp. R.U.P.:	Dott. Ing. Adriano GRASSI	