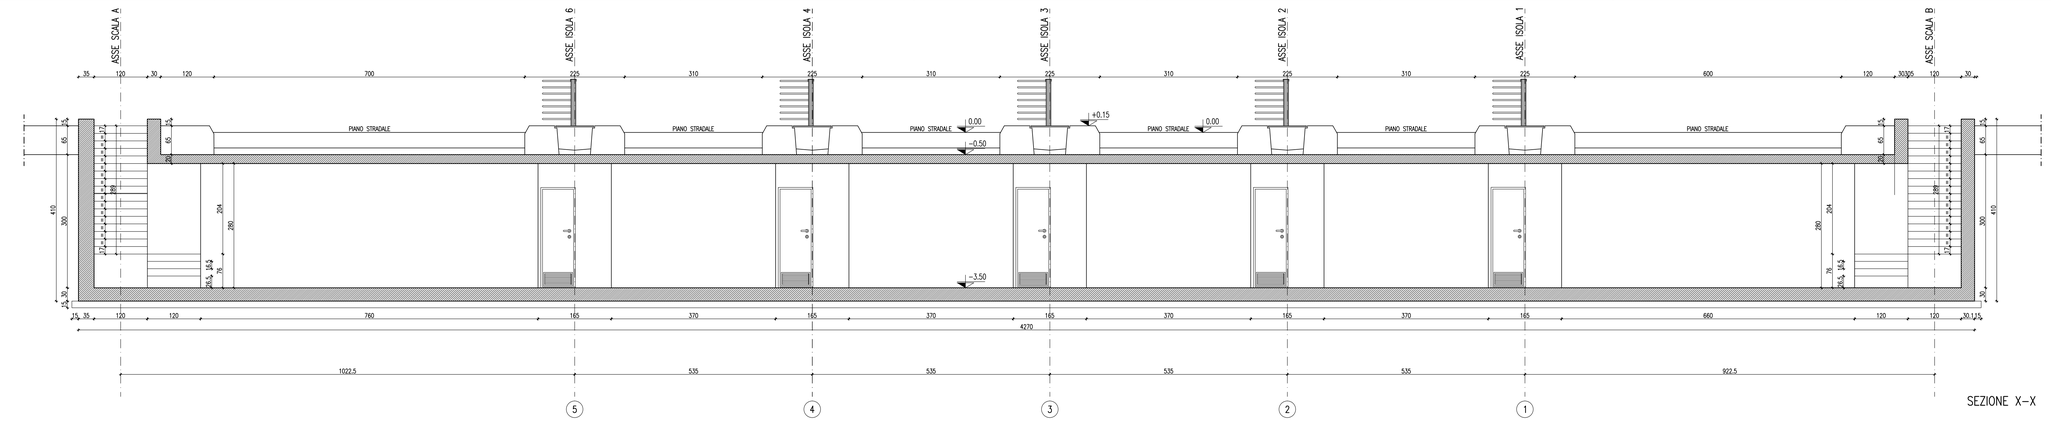

SEZIONE X-X

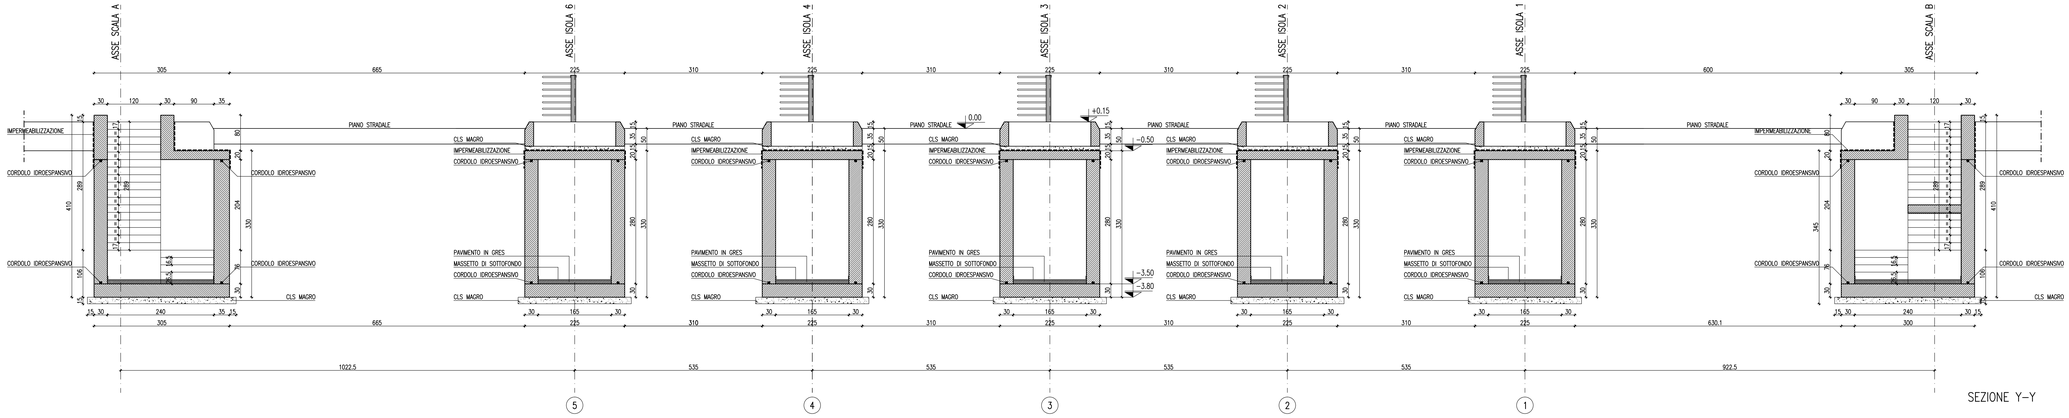

SEZIONE Y-Y

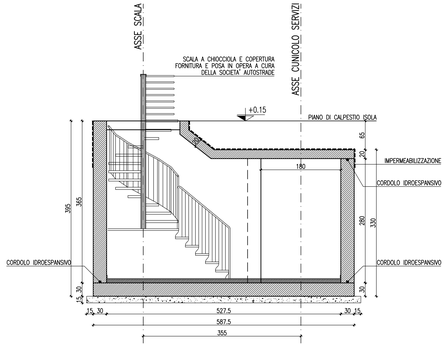

SEZIONE A-A

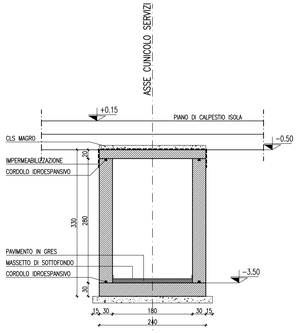

SEZIONE B-B

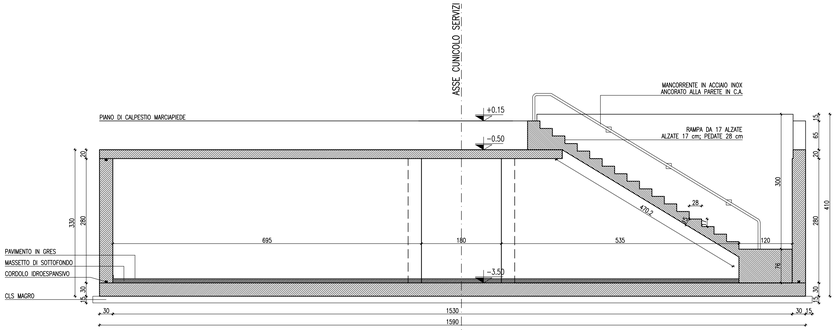

SEZIONE C-C

NOTE GENERALI

- TUTTE LE MISURE SONO ESPRESSE IN cm TRANNE OVE DIVERSAMENTE INDICATO
- LE QUOTE DI LIVELLO SONO ESPRESSE IN m

PRESCRIZIONI

FONDAZIONE/ELEVAZIONE:

- CALCESTRUZZO CON Rck 35 MPa
- CLASSE DI ESPOSIZIONE XC3 (UNI EN 206)
- RAPPORTO ACQUA/CEMENTO $\leq$ 0.60
- dimensione max inerti 40 mm
- COPRIFERRO 3 cm
- ACCIAIO B450C

COMUNE DI SANTA TERESA DI RIVA
Città Metropolitana di Messina

REALIZZAZIONE DEL NUOVO SVINCOLO AUTOSTRADALE DI SANTA TERESA VAL D'AGRO' DELL'AUTOSTRADA A18 MESSINA

CATANIA E CORRISPONDENTI COLLEGAMENTI ALLA VIABILITA' ORDINARIA

CUP F91B13000720001 CIG.8059580FCD

PROGETTAZIONE

Mandataria:

PROGER S.p.A.
DIRETTORE TECNICO
Dott. Ing. Stefano PALLAVICINI

Mandante:

PROGIN S.p.A.
DIRETTORE TECNICO
Dott. Ing. Lorenzo INFANTE

DINAMICA s.r.l.
DIRETTORE TECNICO
Dott. Ing. Antonino SUTERA

PROJECT MANAGER DELL'R.T.I.: Dott. Ing. Carlo LISTORTI	RESPONSABILE INTEGRAZIONE PRESTAZIONI SPECIALISTICHE: Dott. Ing. Antonio GRIMALDI
PROJECT MANAGER ASSISTANT:	Dott. Ing. Salvatore RUSSO
PROGETTAZIONE INFRASTRUTTURALE:	Dott. Ing. Lorenzo INFANTE Dott. Ing. Michele PIRRO
PROGETTAZIONE STRUTTURALE:	Dott. Ing. Stefano PALLAVICINI Dott. Ing. Paolo IORIO
PROGETTAZIONE IMPIANTI TECNOLOGICI:	Dott. Ing. Enrico D'ARGENZIO
GEOLOGO	Dott. Geol. Marco SANDRUCCI
RESPONSABILE GEOTECNICA:	Dott. Ing. Ylenia MASCARUCCI
ESPERTO IDROLOGIA ED IDRAULICA:	Dott. Ing. Umberto RICCI
COORDINATORE SICUREZZA IN FASE DI PROGETTAZIONE:	Dott. Ing. Davide FERLAZZO
RESPONSABILE INTERFERENZE E ESPROPRI:	Geom. Antonino CHILLE'
RESPONSABILE DELLA QUALITA':	Dott. Ing. Jacopo BENEDETTI
GIOVANE PROFESSIONISTA:	Dott. Ing. Domenico DICIONDO

PROGETTO DEFINITIVO

CASELLO AD ELEVATA AUTOMAZIONE
CUNICOLO DI STAZIONE
Carpenteria sezioni

Questo elaborato è di proprietà della Proger S.p.A. pertanto non può essere riprodotto né integralmente, né in parte senza l'autorizzazione scritta della stessa. Da non utilizzare per scopi diversi da quelli per cui è stato fornito.

Commessa	Nome File	Codice Elaborato	Rev.	Scala
P20062	00504-12103_00.dwg	D 05 04 S 21 03	00	1:50

REV.	DATA	MOTIVAZIONE	REDATTO	CONTROLLATO	APPROVATO
-	-	-	-	-	-
-	-	-	-	-	-
00	25/01/2021	EMISSIONE	GRASSO	PALLAVICINI	LISTORTI

RESPONSABILE DELLE INTEGRAZIONI DELLE PRESTAZIONI SPECIALISTICHE:

R.U.P.: Dott. Ing. Onofrio CRISAFULLI
Supp. R.U.P.: Dott. Ing. Adriano GRASSI

VISTI/APPROVAZIONI: