


NOTE GENERALI

- TUTTE LE MISURE SONO ESPRESSE IN cm TRANNE OVE DIVERSAMENTE INDICATO
- LE QUOTE DI LIVELLO SONO ESPRESSE IN m

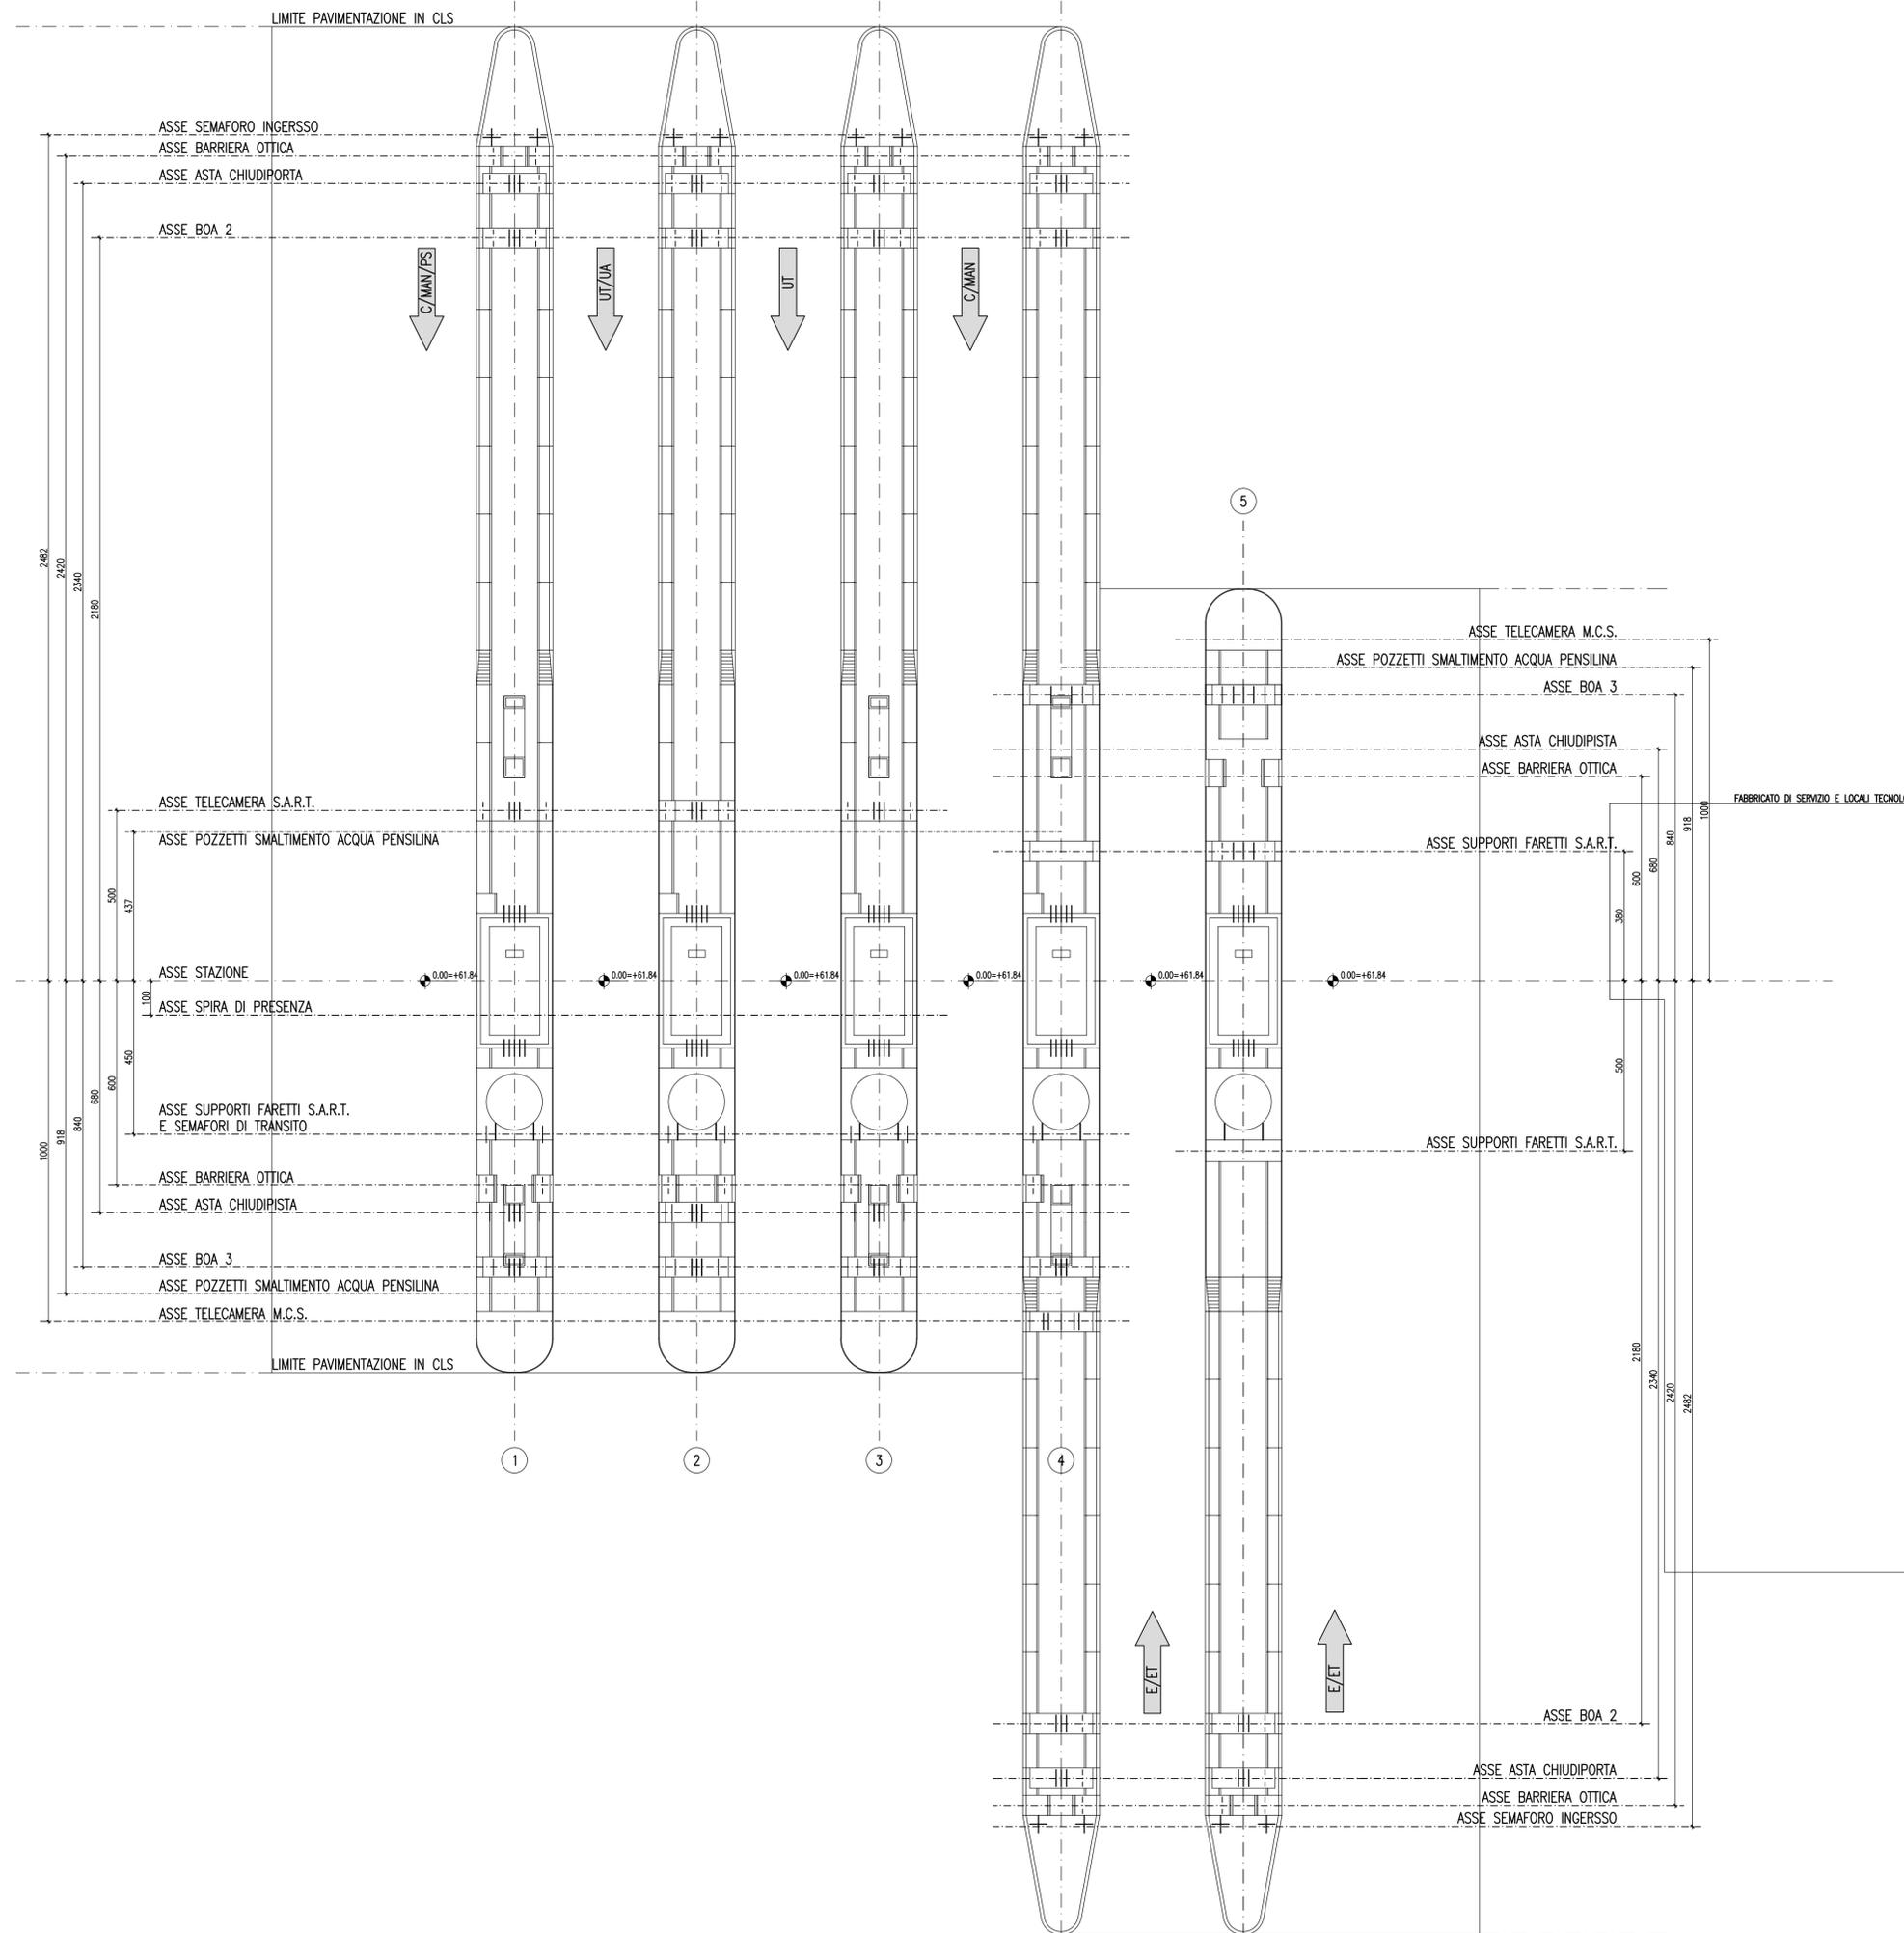

COMUNE DI SANTA TERESA DI RIVA
Città Metropolitana di Messina

**REALIZZAZIONE DEL NUOVO SVINCOLO AUTOSTRADALE
DI SANTA TERESA VAL D'AGRO' DELL'AUTOSTRADA A18 MESSINA
CATANIA E CORISPONDENTI COLLEGAMENTI ALLA VIABILITA' ORDINARIA**
CUP: F91B13000720001 CIG: 8039596PCD

PROGETTAZIONE
Mandatario: **PROGER**
Mandante: **PROGIN**
DINAMICA s.r.l.

PROGER S.p.A.
DIRETTORE TECNICO
Dott. Ing. Stefano PALLAVICINI

PROGIN S.p.A.
DIRETTORE TECNICO
Dott. Ing. Lorenzo INFANTE

DINAMICA s.r.l.
DIRETTORE TECNICO
Dott. Ing. Antonino SUTERA

PROJECT MANAGER DELL'R.T.I.:
Dott. Ing. Carlo LISTORTI

PROJECT MANAGER ASSISTANT:
PROGETTAZIONE INFRASTRUTTURALE:
PROGETTAZIONE STRUTTURALE:
PROGETTAZIONE IMPIANTI TECNOLOGICI:
GEOLOGO:
RESPONSABILE GEOTECNICA:
ESPERTO IDROLOGIA ED IDRAULICA:
COORDINATORE SICUREZZA IN FASE DI PROGETTAZIONE:
RESPONSABILE INTERFERENZE E ESPROPRI:
RESPONSABILE DELLA QUALITA':
GIOVANE PROFESSIONISTA:

RESPONSABILE INTEGRAZIONE PRESTAZIONI SPECIALISTICHE:
Dott. Ing. Antonio GRIMALDI

Dott. Ing. Salvatore RUSO
Dott. Ing. Lorenzo INFANTE
Dott. Ing. Michele PIRRO
Dott. Ing. Stefano PALLAVICINI
Dott. Ing. Paolo IORIO
Dott. Ing. Enrico D'ARGENZIO
Dott. Geol. Marco SANDRUCCI
Dott. Ing. Ylenia MASCARUCCI
Dott. Ing. Umberto RICCI
Geom. Antonio CHILLE
Dott. Ing. Jacopo BENEDETTI
Dott. Ing. Domenico DICUONZO

PROGETTO DEFINITIVO
**CASELLO AD ELEVATA AUTOMAZIONE
ISOLE DI STAZIONE**
Pianta a q.ta 0.00 con indicazioni impiantistiche

Questo elaborato è di proprietà della Proger S.p.A. pertanto non può essere riprodotto né integralmente, né in parte senza l'autorizzazione scritta dello stesso. Da non utilizzare per scopi diversi da quelli per cui è stato fornito.

Commissio: P20062 Nome File: D0504-S2108_00.dwg Codice Elaborato: D 05 04 S 21 08 Rev: 00 Scala: 1:100

REVISIONI	REV.	DATA	EMISSIONE	MOTIVAZIONE	REDATTO	CONTROLLATO	APPROVATO
-	-	-	-	-	-	-	-
00	25/01/2021	EMISSIONE			GRASSO	PALLAVICINI	LISTORTI

RESPONSABILE DELLE INTEGRAZIONI DELLE PRESTAZIONI SPECIALISTICHE:
R.U.P.:
Supp. R.U.P.:

Dott. Ing. Onofrio CRISAFULLI
Dott. Ing. Adriano GRASSI

VISTE/APPROVAZIONI: