SCALA 1:50

PIANTA A QUOTA −0,80

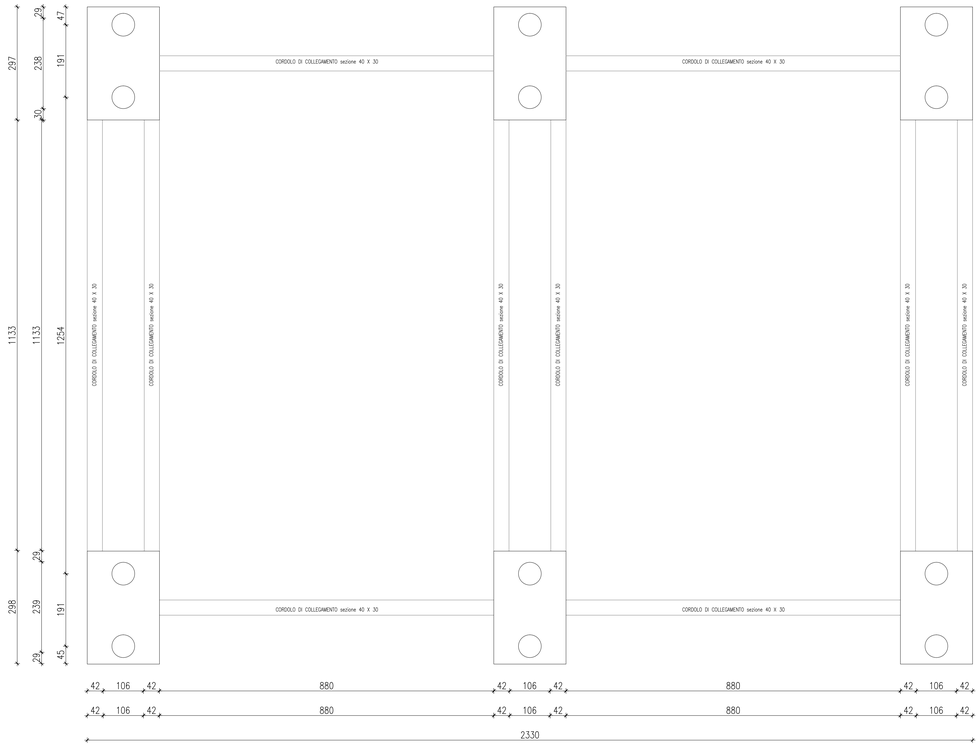

PIANTA A QUOTA 0,57

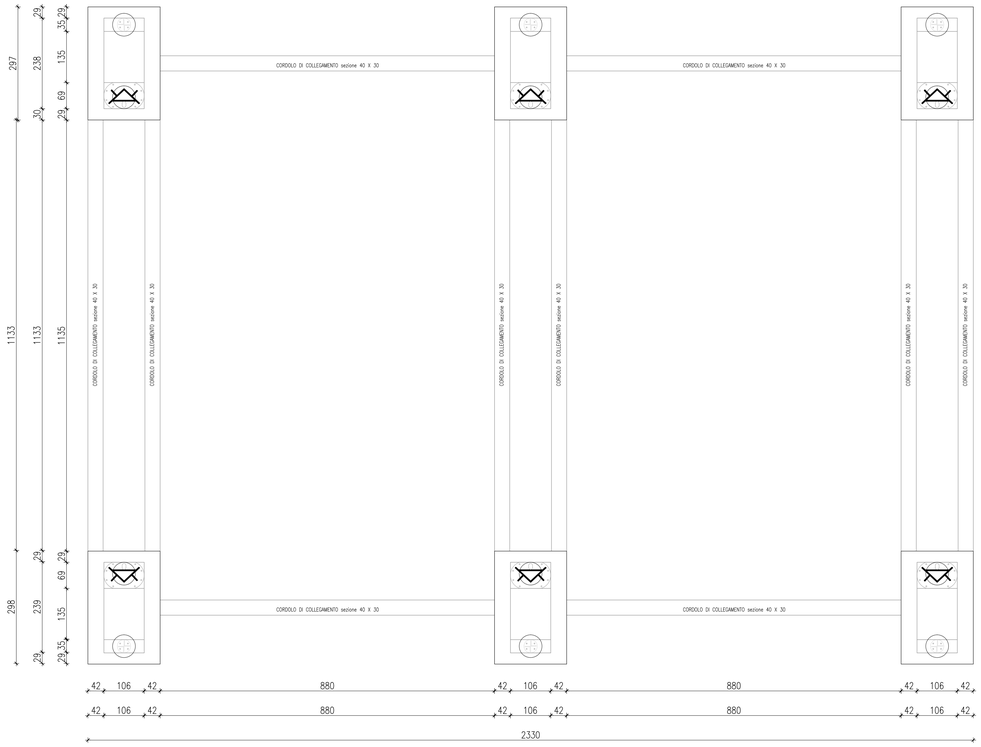

NOTE GENERALI
- TUTTE LE MISURE SONO ESPRESSE IN cm TRANNE OVE DIVERSAMENTE INDICATO
- LE QUOTE DI LIVELLO SONO ESPRESSE IN m
- LE QUOTE DI LIVELLO SONO ESPRESSE IN m

PRESCRIZIONI

FONDAZIONE:
- CALCESTRUZZO CON Rck 37 MPa
- CLASSE DI ESPOSIZIONE XC3
- RAPPORTO ACQUA/CEMENTO $\leq$ 0.55
- dimensione max inerti 35 mm
- COPRIFERRO 3 cm
- ACCIAIO B450C

ELEVAZIONE:
- CALCESTRUZZO CON Rck 37 MPa
- CLASSE DI ESPOSIZIONE XC3
- RAPPORTO ACQUA/CEMENTO $\leq$ 0.55
- dimensione max inerti 35 mm
- COPRIFERRO 3 cm
- ACCIAIO B450C

COMUNE DI SANTA TERESA DI RIVA
Città Metropolitana di Messina

REALIZZAZIONE DEL NUOVO SVINCOLO AUTOSTRADALE DI SANTA TERESA VAL D'AGRO' DELL'AUTOSTRADA A18 MESSINA
CATANIA E CORRISPONDENTI COLLEGAMENTI ALLA VIABILITA ORDINARIA
CUP: F91B13000720001 CIG: B059580FCD

PROGETTAZIONE
Mandataria:
PROGER
PROGER S.p.A.
DIRETTORE TECNICO
Dott. Ing. Stefano PALLAVICINI

Mandante:
PROGIN S.p.A.
DIRETTORE TECNICO
Dott. Ing. Lorenzo INFANTE

DINAMICA s.r.l.
DIRETTORE TECNICO
Dott. Ing. Antonino SUTERA

PROJECT MANAGER DELL'R.T.I.: Dott. Ing. Carlo LISTORTI	RESPONSABILE INTEGRAZIONE PRESTAZIONI SPECIALISTICHE: Dott. Ing. Antonio GRIMALDI
PROJECT MANAGER ASSISTANT:	Dott. Ing. Salvatore RUSSO
PROGETTAZIONE INFRASTRUTTURALE:	Dott. Ing. Lorenzo INFANTE
	Dott. Ing. Michele PIRRO
PROGETTAZIONE STRUTTURALE:	Dott. Ing. Stefano PALLAVICINI
	Dott. Ing. Paolo IORIO
PROGETTAZIONE IMPIANTI TECNOLOGICI:	Dott. Ing. Enrico D'ARGENZIO
GEOLOGO:	Dott. Geol. Mario SANDRUCCI
RESPONSABILE GEOTECNICA:	Dott. Ing. Vinnia MASCARUCCI
ESPERTO IDROLOGIA ED IDRAULICA:	Dott. Ing. Umberto RICCI
COORDINATORE SICUREZZA IN FASE DI PROGETTAZIONE:	Dott. Ing. Davide FERLAZZO
RESPONSABILE INTERFERENZE E ESPROPRI:	Geom. Antonino CHILLE'
RESPONSABILE DELLA QUALITA':	Dott. Ing. Jacopo BENEDETTI
GIOVANE PROFESSIONISTA:	Dott. Ing. Domenico DICURNZIO

PROGETTO DEFINITIVO

CASELLO AD ELEVATA AUTOMAZIONE
PENSILINA DI STAZIONE
Carpenteria di fondazione

Questo elaborato è di proprietà della Proger S.p.A. pertanto non può essere riprodotto ed integralmente, ed in parte senza l'autorizzazione scritta della stessa. Da non utilizzare per scopi diversi da quelli per cui è stato fornito.

Commesso	Nome File	Codice Elaborato	Rev	Scala
P20062	D005-S385_05.dwg	D 05 05 S 35 05	00	1:50

REVISIONI REV.	DATA	MOTIVAZIONE	REDATTO	CONTROLLATO	APPROVATO
-	-	-	-	-	-
-	-	-	-	-	-
00	25/01/2021	EMISSIONE	FERLAZZO	PALLAVICINI	LISTORTI

RESPONSABILE DELLE INTEGRAZIONI DELLE PRESTAZIONE SPECIALISTICHE:

R.U.P.: Dott. Ing. Onofrio CRISAFULLI
Supp. R.U.P.: Dott. Ing. Adriano GRASSI

VISTI/APPROVAZIONI: