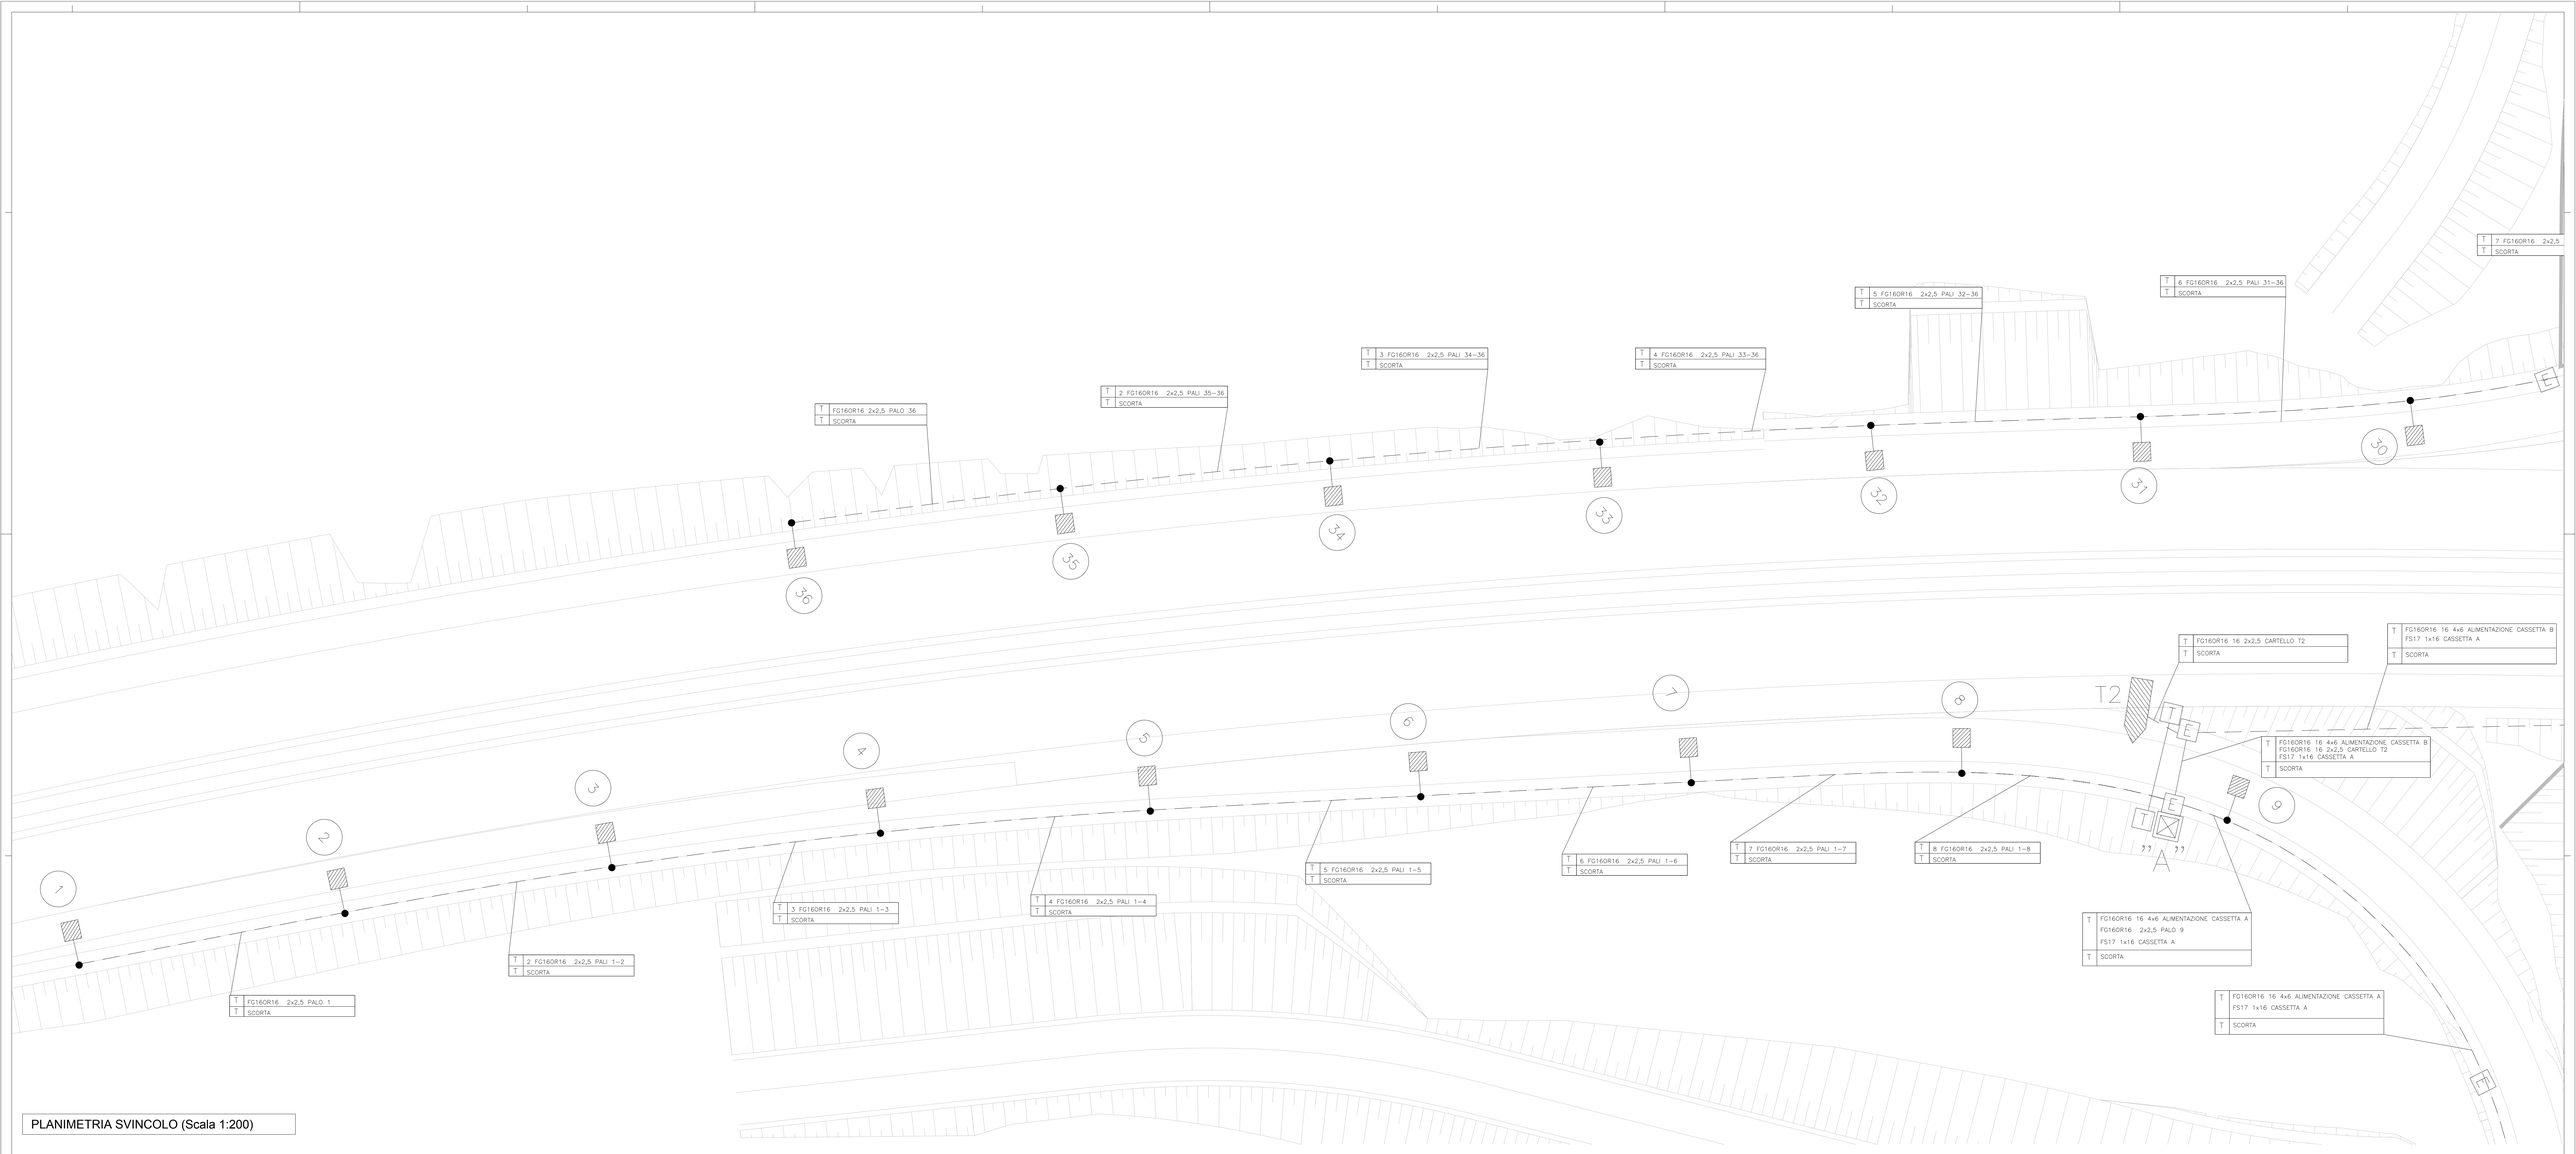

PLANIMETRIA SVINCOLO (Scala 1:200)

KEY-PLAN

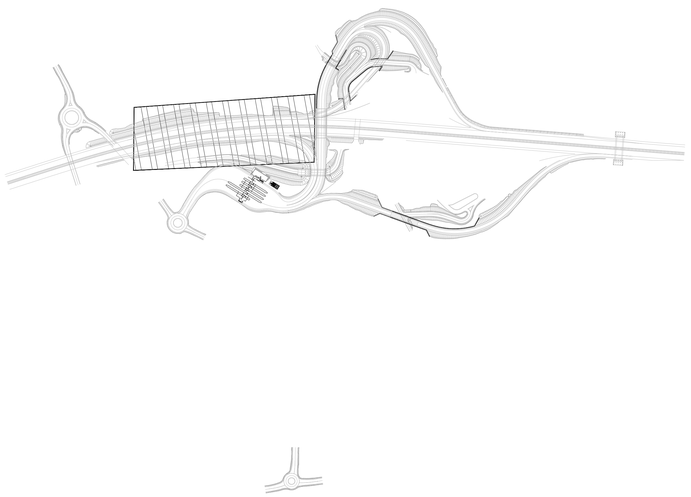

LEGENDA IMPIANTI ELETTRICI E SPECIALI

Simbolo	Descrizione	Quantita'
—		–
	PUNTO LUCE COSTITUITO DA: 1) – PALO TUBOLARE A SEZIONE CIRCOLARE, ZINCATO A CALDO, LUNGHEZZA TOTALE 10.800mm, PROFONDITA' DI INTERRAMENTO 800mm., MUNITO DI PIASTRINA DI MESSA A TERRA ESTERNA. 2) – APPARECCHIO ILLUMINANTE TIPO PHILIPS MODELLO BGP 323 PER LAMPADA LED 87W FLUSSO LUMINOSO 12.400 lm E QUANTO ALTRO NECESSARIO PER RENDERLO COMPLETO E FUNZIONANTE. 3) – MORSETTIERA DELLA CONCHIGLIA TIPO MVV/416/1 CODICE 052394418. 4) – PORTELLO DA PALO DELLA CONCHIGLIA TIPO SMM/127-168 CODICE 052300159. 5) – SUPPORTO DI SOSTEGNO REALIZZATO MEDIANTE BASAMENTO IN CALCESTRUZZO OPPURE MEDIANTE STAFFONI IN ACCIAIO ZINCATO A CALDO.	36
	CORPO ILLUMINANTE IN ESTRUSIONE D'ALLUMINO PER GALLERIA STRADALE, TIPO E – TUNNEL LED 700mA x 30 POTENZA 70W, OTTICA AC, FLUSSO LUMINOSO 5518, TEMPERATURA COLORE 4000K OD EQ. APPROVATO	8
	CORPO ILLUMINANTE PER ILLUMINAZIONE DI SICUREZZA (SA) CON LAMPADA FLUORESCENTE COMPATTA MOD. BEGHELLI TIPO 626 AUTOTEST 1x24W OD EQ. APPROVATO AUTONOMIA 3h, IN ESECUZIONE STAGNA (IP65)	6
	PUNTO LUCE COSTITUITO DA: 1) – ARMATURE WALDMANN ESECUZIONE STAGNA IP678 CLASSE 2 COMPLETE DI COLLARI PER AGGANGIO E TUBO FLUORESCENTE 2) – N.2 FASTORALE E TRAVERSA 3) – N.1 CASSETTA DI DERIVAZIONE CONCHIGLIA TIPO SCF3/62/CN CON N.2 PORTAFUSIBILI, (NEL CASO DI RIFACIMENTI DI IMPIANTI DI ILLUMINAZIONE ESTERNA, E' A CARICO DELL'IMPRESA APPALTATRICE, LA RIMOZIONE DELLE ARMATURE ESISTENTI E LA POSA IN OPERA DELLE NUOVE).	3
"x"	CASSETTA A PIANTANA DELLA CONCHIGLIA TIPO RP600A/FVS/PT. DETTA CASSETTA DEVE ESSERE INSTALLATA SU APPOSITO BASAMENTO IN CALCESTRUZZO COME INDICATO NEL DISEGNO ALLEGATO. TALE CASSETTA DEVE ESSERE COMPLETA DI BOCCHETTE DI AREAZIONE TIPO E DI DUE FINESTRE PER PASSAGGIO CAVI (DUE ASOLE 75x100mm) FRA CASSETTE E BASAMENTO.	5
"x"	RAMPE DI ACCELERAZIONE E/O DECELERAZIONE CASSETTA A PIANTANA DELLA CONCHIGLIA TIPO DRP600/FVS/PT, DA POSARE IN OPERA SU BASAMENTO, UN VANO SARA' DESTINATO ALL'OLLAGGIAMENTO DI MORSETTIERE E PORTAFUSIBILI E INTERRUTTORE DIFFERENZIALE PER L'IMPIANTO DI ILLUMINAZIONE ESTERNA O COMUNQUE DI APPARECCHIATURE PER SMISTAMENTO CAVI, MENTRE L'ALTRO VANO SARA' RISERVATO AL CONTENIMENTO DELLE APPARECCHIATURE DI ALIMENTAZIONE IMPIANTO ANTINEBBIA. DOVRA' ESSERE COMPLETA DI SERRATURA PER OGNI VANO E DI ASOLE 140x30mm (LxLA), (SEMPRE PER OGNI VANO), FRA IL VANO STESSO E LA BASE, NONCHE' BOCCHETTE DI AREAZIONE.	4
	CASSETTA A PIANTANA DELLA CONCHIGLIA TIPO RP600A/FVS/PT. DETTA CASSETTA DEVE ESSERE INSTALLATA SU APPOSITO BASAMENTO IN CALCESTRUZZO COME INDICATO NEL DISEGNO ALLEGATO. DEDICATA ALLA POSA DI GRUPPO DI MISURA PER ALLACCIO ALLA RETE DEL DISTRIBUTORE TALE CASSETTA DEVE ESSERE COMPLETA DI BOCCHETTE DI AREAZIONE TIPO E DI DUE FINESTRE PER PASSAGGIO CAVI (DUE ASOLE 75x100mm) FRA CASSETTE E BASAMENTO.	
■	SCATOLA DI DERIVAZIONE IN ESCUZIONE STAGNA IP55	8
	POZZETTO ROMPITRATTA PER CAVIDOTTI ELETTRICI CLS 80x80x80cm (Se non diversamente indicato)	58
	CAVIDOTTI ELETTRICI E TELEMATICI IN CANALETTA METALLICA	–
	CANALIZZAZIONI PER IMP. ELETTRICO	–

COMUNE DI SANTA TERESA DI RIVA
Città Metropolitana di Messina

REALIZZAZIONE DEL NUOVO SVINCOLO AUTOSTRADALE DI SANTA TERESA VAL D'AGRO' DELL'AUTOSTRADA A18 MESSINA

CATANIA E CORRISPONDENTI COLLEGAMENTI ALLA VIABILITA' ORDINARIA

CUP: F91B13000720001 CIG: B0595B0FCD

PROGETTAZIONE

Mandataria: PROGER

PROGER S.p.A.
DIRETTORE TECNICO
Dott. Ing. Stefano PALLAVICINI

Mandante: PROGIN S.p.A.

PROGIN S.p.A.
DIRETTORE TECNICO
Dott. Ing. Lorenzo INFANTE

DINAMICA s.r.l.

DINAMICA s.r.l.
DIRETTORE TECNICO
Dott. Ing. Antonino SUTERA

PROJECT MANAGER DEL R.T.I.: Dott. Ing. Carlo LISTORTI	RESPONSABILE INTEGRAZIONE PRESTAZIONI SPECIALISTICHE: Dott. Ing. Antonino GRIMALDI
PROJECT MANAGER ASSISTANT:	Dott. Ing. Salvatore RUSSO
PROGETTAZIONE INFRASTRUTTURALE:	Dott. Ing. Lorenzo INFANTE
	Dott. Ing. Michele PIRRINZ
PROGETTAZIONE STRUTTURALE:	Dott. Ing. Stefano PALLAVICINI
	Dott. Ing. Paolo IORIO
PROGETTAZIONE IMPIANTI TECNOLOGICI:	Dott. Ing. Enrico D'ARGENZIO
	Dott. Geol. Marco SANDRUCCI
RESPONSABILE GEOTECNICA:	Dott. Ing. Ylenia MASCARUCCI
ESPERTO IDROLOGIA ED IDRAULICA:	Dott. Ing. Umberto RICCI
COORDINATORE SICUREZZA IN FASE DI PROGETTAZIONE:	Dott. Ing. Davide FERRAZZO
RESPONSABILE INTERFERENZE E ESPROPRI:	Geom. Antonino CHILLE'
RESPONSABILE DELLA QUALITA':	Dott. Ing. Jacopo BENEDETTI
GIOVANE PROFESSIONISTA:	Dott. Ing. Domenico DICUONZO

PROGETTO DEFINITIVO

IMPIANTI
SVINCOLO DI INTERCONNESSIONE A18
Planimetria impianto di illuminazione rampe di svincolo - Tav. 1di4

Questo elaborato è di proprietà della Proger S.p.A. pertanto non può essere riprodotto ed integralmente, né in parte senza l'autorizzazione scritta della stessa. Se non utilizzato può essere distrutto dal possessore.

Commessa	Nome File	Codice Elaborato						Rev	Scala
F220062	D0601-E1201_00.dwg	D	06	01	E	12	01	00	1:200

REVISIONI						
00	25/01/2021	EMISSIONE	MAMMARELLA	D'ARGENZIO	LISTORTI
REV.	DATA	MOTIVAZIONE	REDATTO	CONTROLLATO	APPROVATO

RESPONSABILE DELLE INTEGRAZIONI DELLE PRESTAZIONI SPECIALISTICHE:

R.U.P.: Dott. Ing. Onofrio CRISAFULLI
Supp. R.U.P.: Dott. Ing. Adriano GRASSI

VISTI/APPROVAZIONE: