




TESTATA PIATTAFORMA
SEZIONE B-B
SCALA 1:125

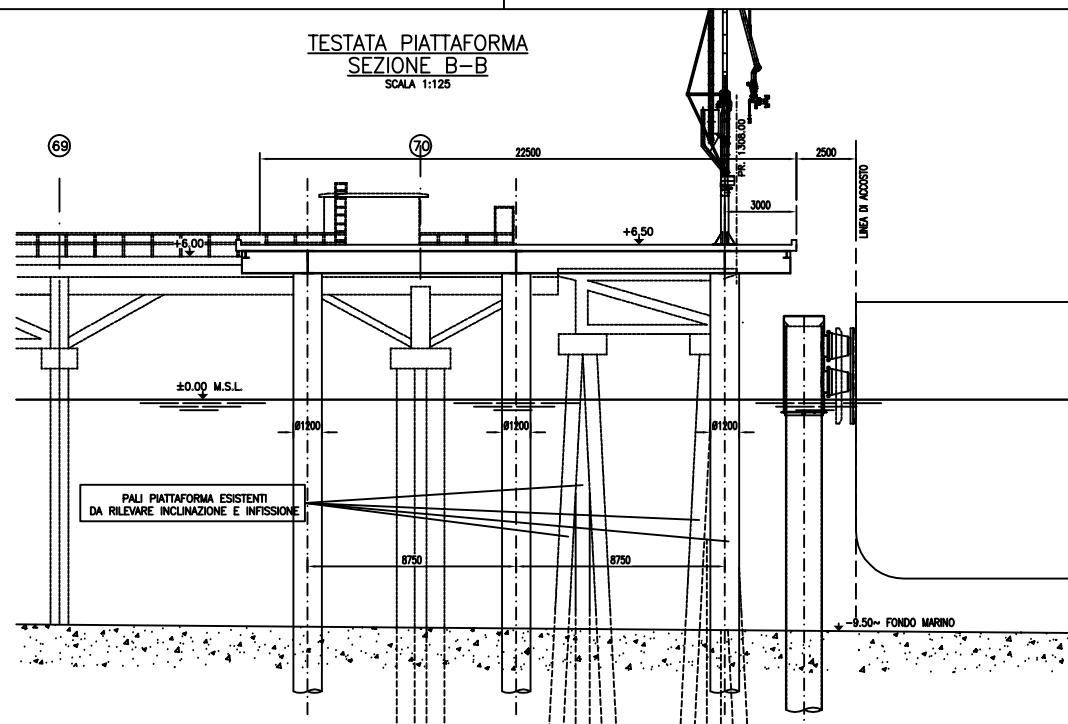

TESTATA PIATTAFORMA
VISTA A-A
SCALA 1:125

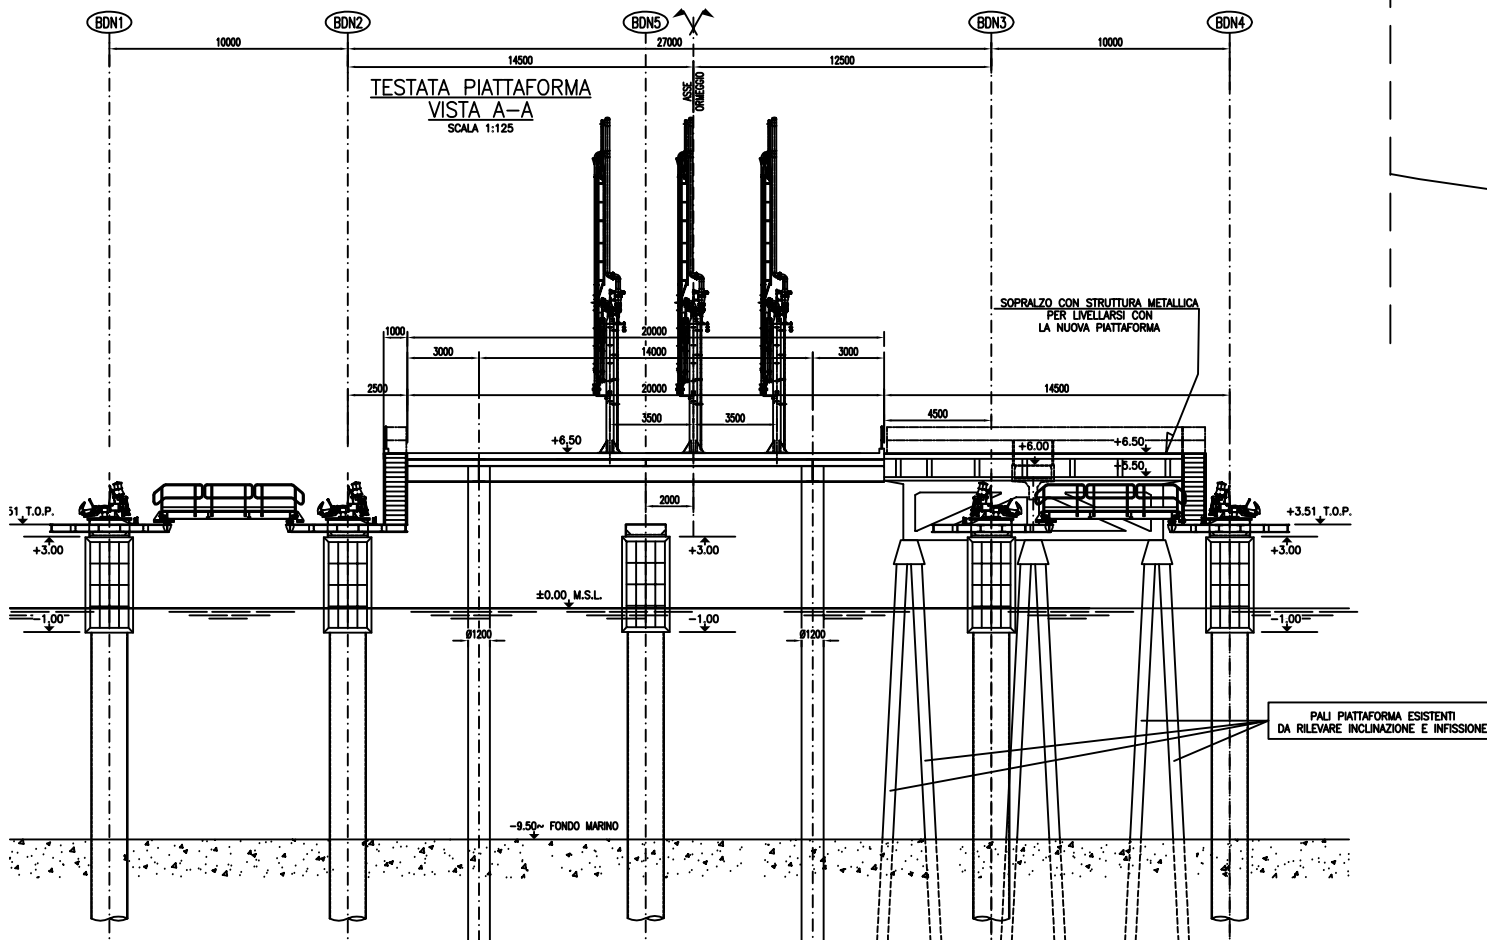

PLANIMETRIA
SCALA 1:500

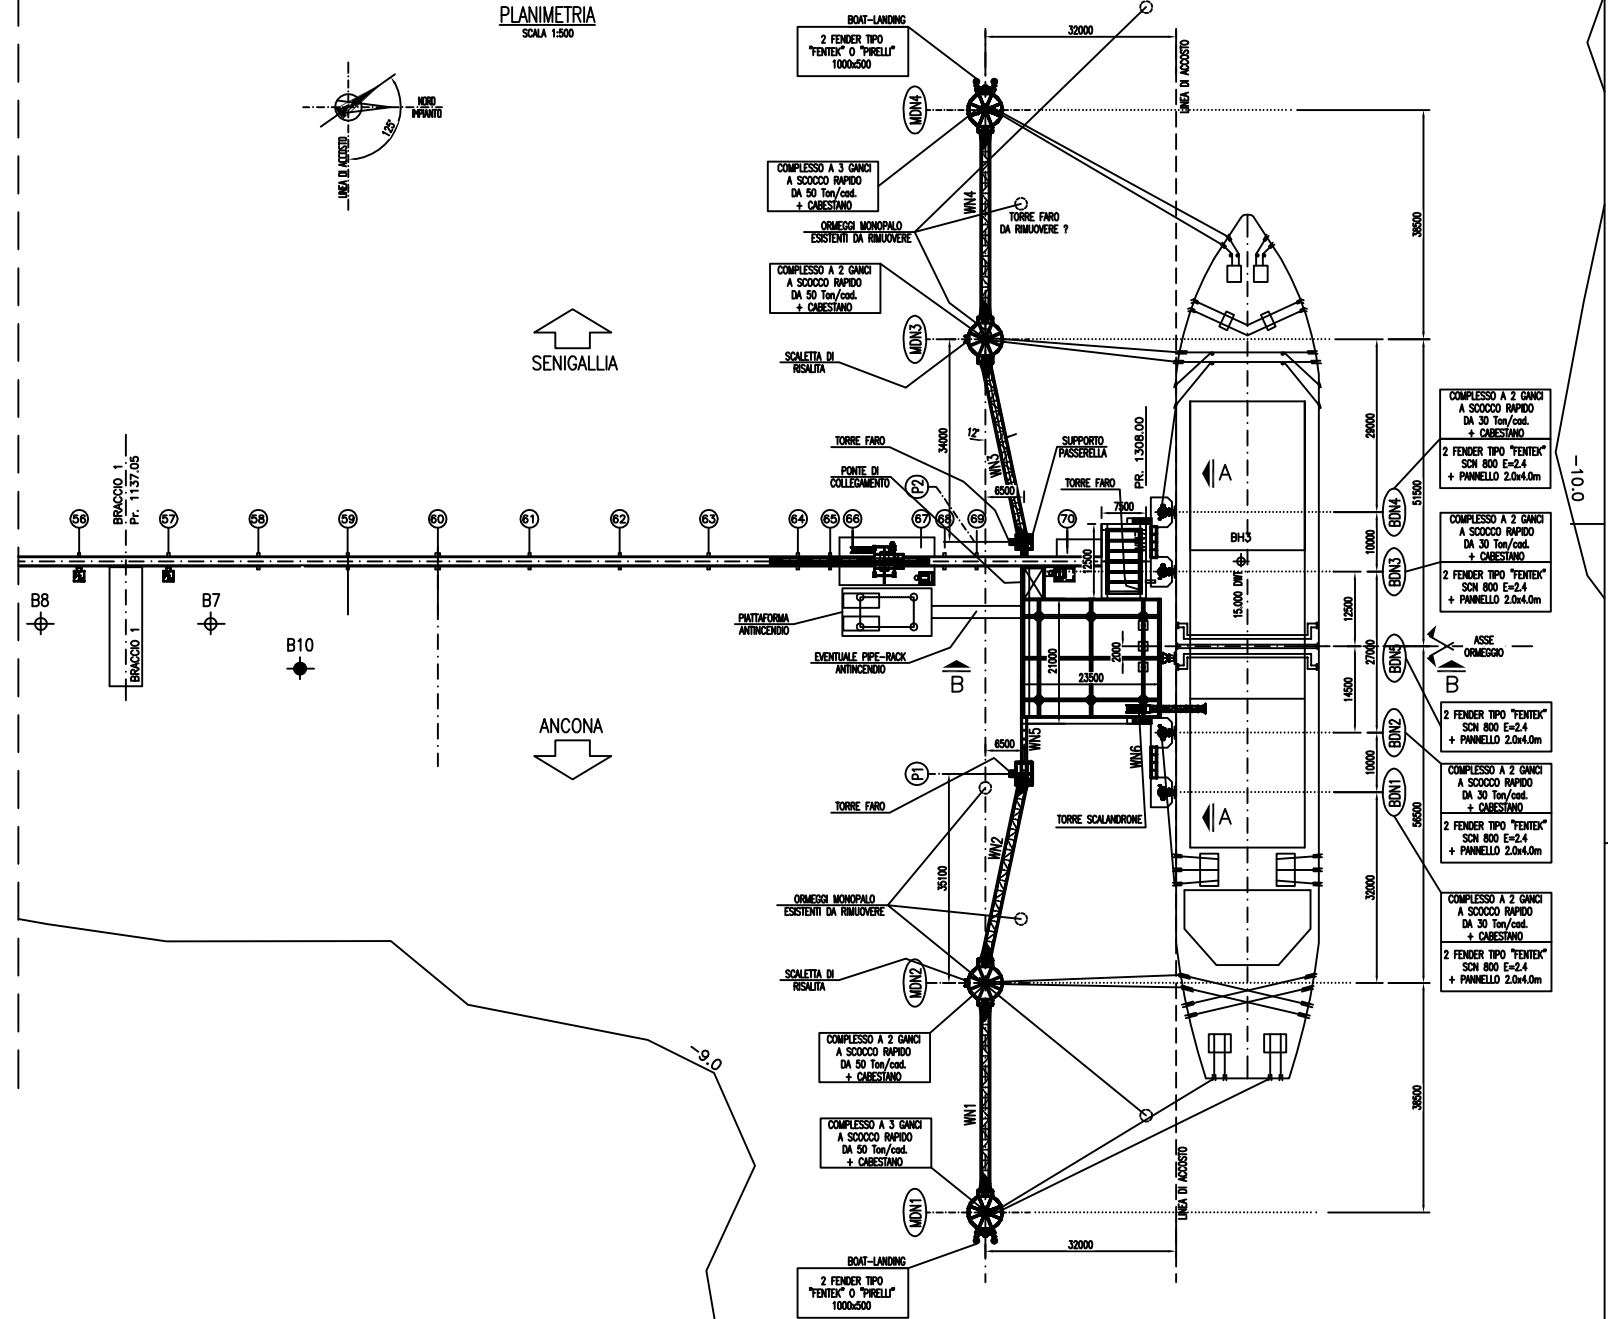

0	01-12-2011	EMISSIONE PER PRATICHE AUTORIZZATIVE	F.M.	A.B.	J.A.	
Indice	Data	Emisione	Elabor.	Verif.	Approv.	Com.Appr.
Rev.	Issue	Issue	Prep'd	Chk'd	Appr'd	Com.Appr'd
api raffineria di ancona s.p.a.						
Progetto Job: PROGETTO DI ADEGUAMENTO DELLA TESTATA DEL PONTE PER MODIFICA DELLA MODALITA' DI APPRODO E INTERVENTI CONNESSI Titolo TESTATA ASSIEME PIANTA E SEZIONI						
DOCUMENT PRODUCED BY: TECON s.r.l. Strada 1, Palazzo WTC - 60030 ASSAGO (AN) Tel. 02/92.882.182 - Fax 02/92.882.180			File Name : 1227-STR-DWG-001-0.dwg Scala 1:500 1:125 REV. 0			