



COMUNE DI SANTA TERESA DI RIVA
Città Metropolitana di Messina



**REALIZZAZIONE DEL NUOVO SVINCOLO AUTOSTRADALE
DI SANTA TERESA VAL D'AGRO' DELL'AUTOSTRADA A18 MESSINA**
CATANIA E CORRISPONDENTI COLLEGAMENTI ALLA VIABILITA' ORDINARIA
CUP: F91B13000720001 CIG: 8059580FCD



PROGETTAZIONE

Mandataria:



PROGER S.p.A.
DIRETTORE TECNICO
Dott. Ing. Stefano PALLAVICINI

Mandante:



PROGIN S.p.A.
DIRETTORE TECNICO
Dott. Ing. Lorenzo INFANTE



DINAMICA s.r.l.
DIRETTORE TECNICO
Dott. Ing. Antonino SUTERA

PROJECT MANAGER DELL'R.T.I.: Dott. Ing. Carlo LISTORTI	RESPONSABILE INTEGRAZIONE PRESTAZIONI SPECIALISTICHE: Dott. Ing. Antonio GRIMALDI
PROJECT MANAGER ASSISTANT: PROGETTAZIONE INFRASTRUTTURALE:	Dott. Ing. Salvatore RUSSO Dott. Ing. Lorenzo INFANTE Dott. Ing. Michele PIRRO
PROGETTAZIONE STRUTTURALE:	Dott. Ing. Stefano PALLAVICINI Dott. Ing. Paolo IORIO
PROGETTAZIONE IMPIANTI TECNOLOGICI:	Dott. Ing. Enrico D'ARGENZIO
GEOLOGO:	Dott. Geol. Marco SANDRUCCI
RESPONSABILE GEOTECNICA:	Dott. Ing. Ylenia MASCARUCCI
ESPERTO IDROLOGIA ED IDRAULICA:	Dott. Ing. Umberto RICCI
COORDINATORE SICUREZZA IN FASE DI PROGETTAZIONE:	Dott. Ing. Davide FERLAZZO
RESPONSABILE INTERFERENZE E ESPROPRI:	Geom. Antonino CHILLE'
RESPONSABILE DELLA QUALITA':	Dott. Ing. Jacopo BENEDETTI
GIOVANE PROFESSIONISTA:	Dott. Ing. Domenico DICUONZO

PROGETTO DEFINITIVO

**AMBIENTE E INTERVENTI DI INSERIMENTO
STUDIO CLIMA ACUSTICO ED ATMOSFERICO**
Atmosfera: Planimetria dei ricettori e concentrazioni SO2, Stato attuale

Questo elaborato è di proprietà della Proger S.p.A. pertanto non può essere riprodotto né integralmente, né in parte senza l'autorizzazione scritta dello stesso. Da non utilizzare per scopi diversi da quelli per cui è stato fornito.	Commessa	Nome File	Codice Elaborato			Rev	Scala		
	P20062	D0802-V1503_00.dwg	D	08	02	V	15	03	00

REVISIONI	-	-	-	-	-	-
	-	-	-	-	-	-
00	25/01/2021	EMISSIONE	GHEZA	RUSSO	RUSSO	
REV.	DATA	MOTIVAZIONE	REDATTO	CONTROLLATO	APPROVATO	

RESPONSABILE DELLE INTEGRAZIONI DELLE PRESTAZIONI SPECIALISTICHE:

R.U.P.: Dott. Ing. Onofrio CRISAFULLI
Supp. R.U.P.: Dott. Ing. Adriano GRASSI

VISTI/APPROVAZIONI:



Mandataria




Mandante



COMUNE DI SANTA TERESA DI RIVA
Città Metropolitana di Messina

**REALIZZAZIONE DEL NUOVO SVINCOLO AUTOSTRADALE
DI SANTA TERESA VAL D'AGRO' DELL'AUTOSTRADA A18 MESSINA
CATANIA E CORRISPONDENTI COLLEGAMENTI ALLA VIABILITA' ORDINARIA**

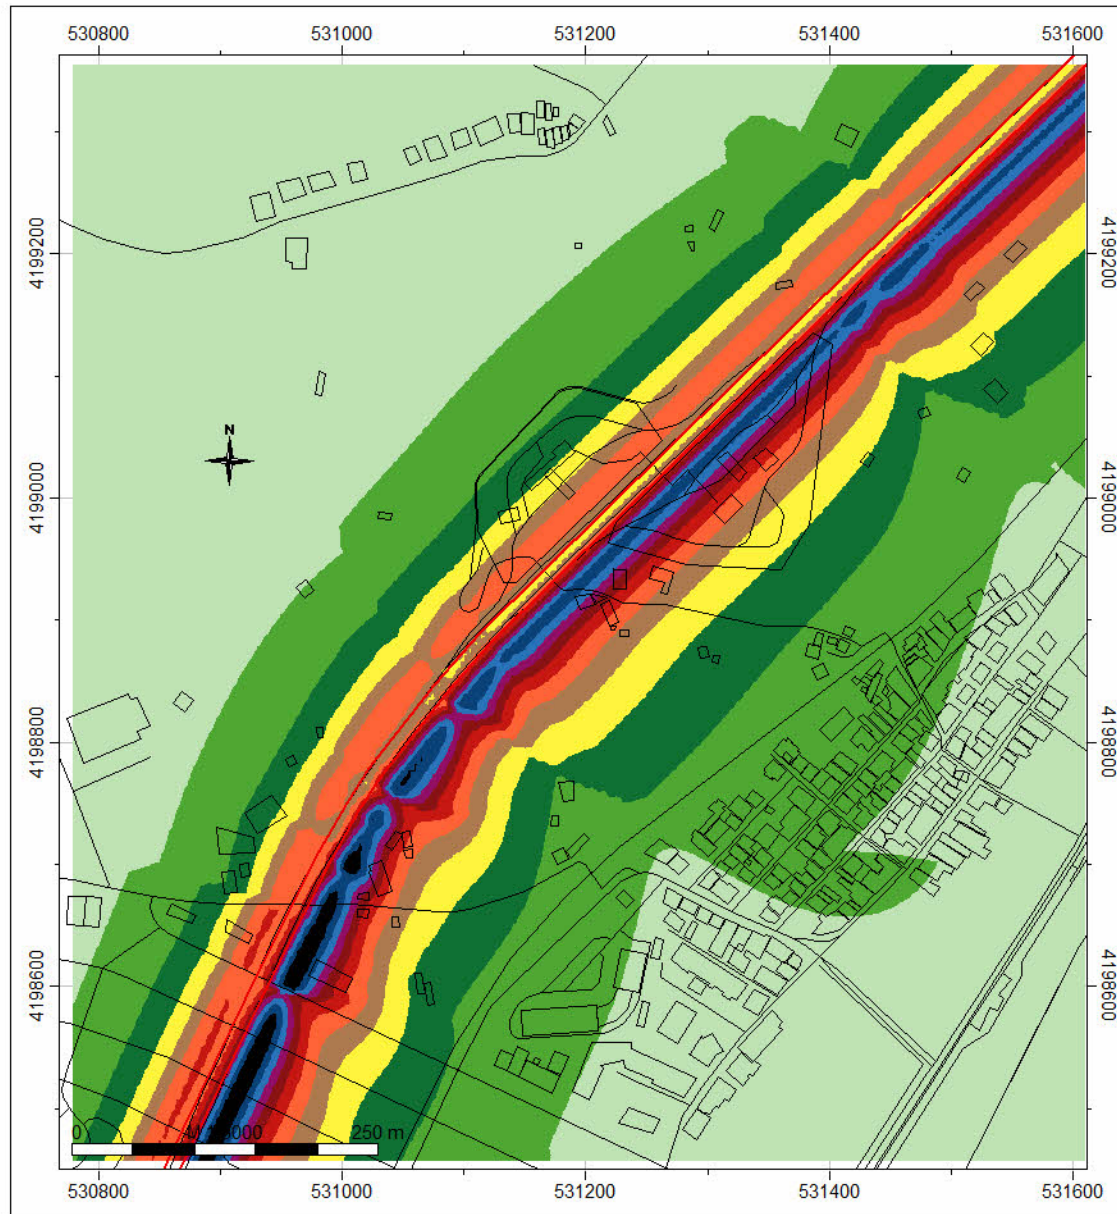

I1Z SO2
mass conc.
($\mu\text{g}/\text{m}^3$)

- >-0.21
- >0.21-0.38
- >0.38-0.55
- >0.55-0.72
- >0.72-0.89
- >0.89-1.06
- >1.06-1.23
- >1.23-1.40
- >1.40-1.57
- >1.57-1.74
- >1.74-1.91
- >1.91-....

Scala 1:5000

Elaborato: D0802-V1503

Atmosfera: STATO ATTUALE

Planimetria dei ricettori e
concentrazioni SO2

STUDIO CLIMA ACUSTICO ED
ATMOSFERICO