

CESPUGLIATI




LAURUS NOBILIS



LIGUSTRUM VULGARE



NERIUM OLEANDER

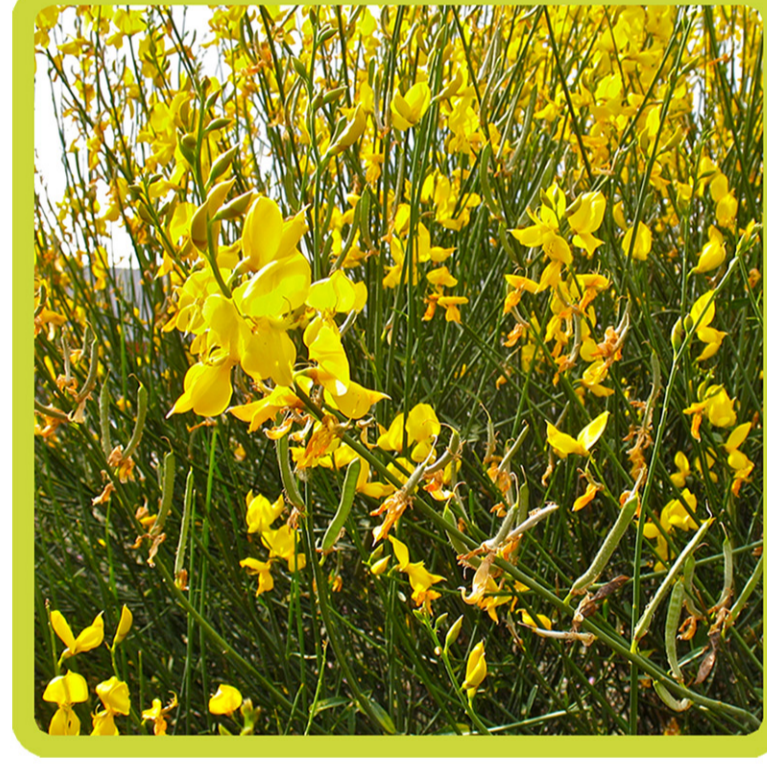

GENISTA JUNCEA



VIBURNUM TINUS



PITOSPORUM

AGRUMETO - ULIVETO



CITRUS X SINENSIS (ARANCIO)



CITRUS X LEMON (LIMONE)



OLEA EUROPEA

ALBERATURE




PINUS PINEA



QUERCUS ILEX



QUERCUS SAUBER

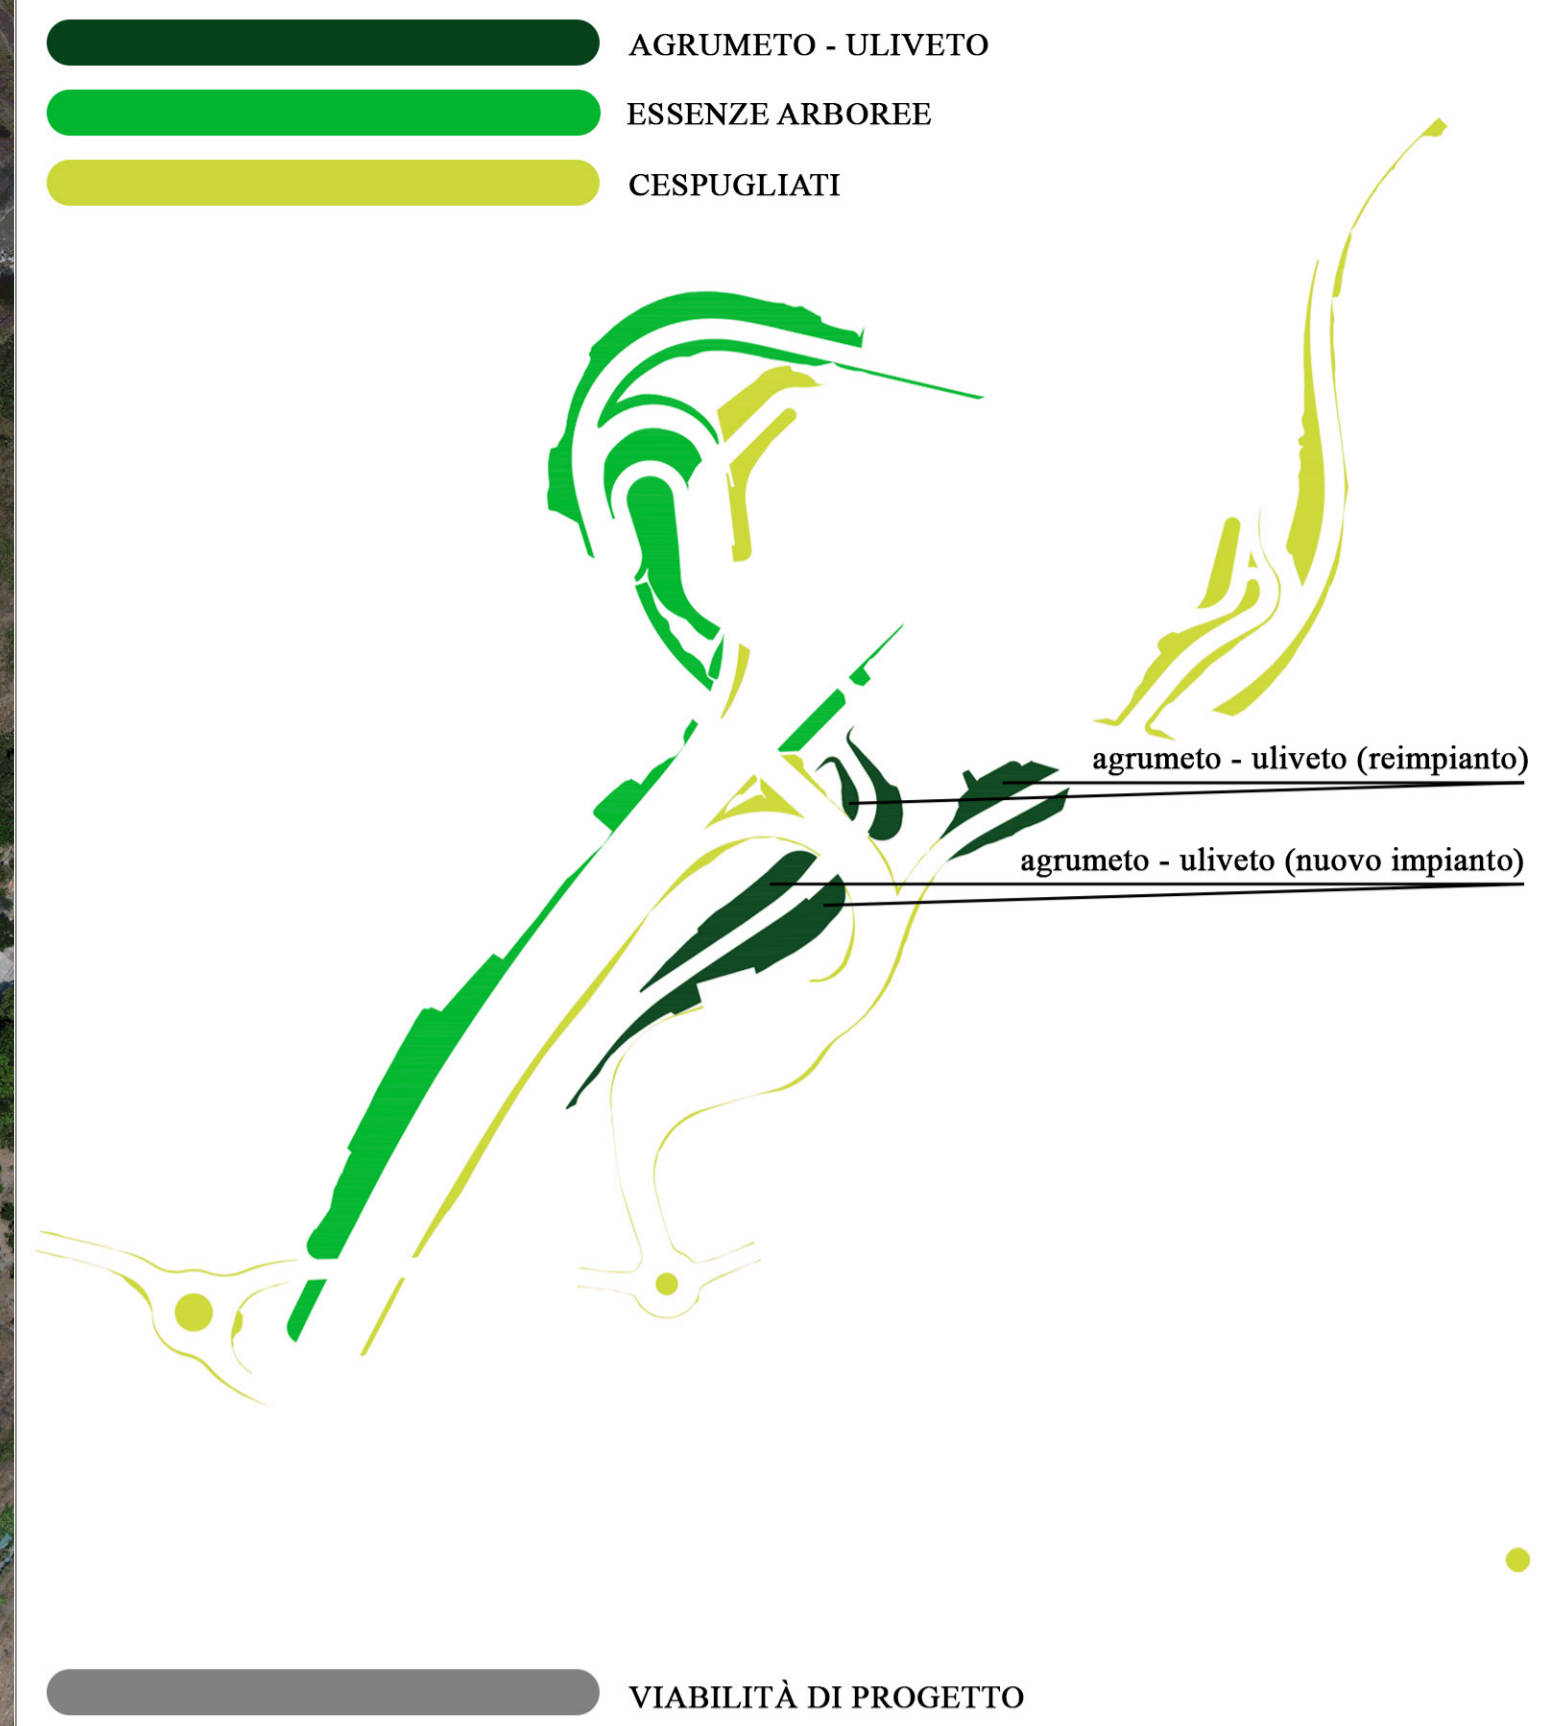

COMUNE DI SANTA TERESA DI RIVA
Città Metropolitana di Messina

REALIZZAZIONE DEL NUOVO SVINCOLO AUTOSTRADALE DI SANTA TERESA VAL DAGRO DELL'AUTOSTRADA A18 MESSINA CATANIA E CORRISPONDENTI COLLEGAMENTI ALLA VIABILITA' ORDINARIA
CUP: F11B13000720001 CIG: 805650FCD

PROGETTAZIONE
Mandatario: **PROGER**
Mandante: **PROGIN**
ENINCA

PROGER S.p.A.
DIRETTORE TECNICO
Dot. Ing. Stefano INFANTINI

PROGIN S.p.A.
DIRETTORE TECNICO
Dot. Ing. Lorenzo INFANTINI

DINAMICA s.r.l.
DIRETTORE TECNICO
Dot. Ing. Antonino SUTERA

PROGETTO DEFINITIVO
AMBIENTE E INTERVENTI DI INSERIMENTO
OPERE A VERDE
Planimetria interventi opere a verde

Questi elaborati e il presente sono Proprieta' Sola dell'Autore e non possono essere riprodotti, in tutto o in parte, senza permesso scritto dall'Autore. E' vietata espressamente la ristampa o l'uso non autorizzato per scopi diversi da quelli per cui e' stato creato.	Comune	Nome File	Cartella	Rev.	Sub.
	F20002	0003-4510_01.dwg	D	03	01

REVISIONI	DATA	EMMISSIONE	MOTIVAZIONE	REDAZIONE	CONTROLLATO	APPROVATO
00	25/01/2021	EMMISSIONE		PANARELLO	RUSSO	RUSSO

RESPONSABILE DELLE INTEGRAZIONI DELLE PRESTAZIONI SPECIALISTICHE: R.U.P.:
Dot. Ing. Ombra CRISAFULLI
Supp. R.U.P.:
Dot. Ing. Adriano GRASSI

RESPONSABILE INTERPRETAZIONE PRESTAZIONI SPECIALISTICHE: Dot. Ing. Antonio GRASSI
PROGETTO MANAGER ASSISTENTE: Dot. Ing. Silvana RUSSO
PROGETTAZIONE INFRASTRUTTURALE: Dot. Ing. Loris INFANTE
PROGETTAZIONE STRUTTURALE: Dot. Ing. Maria FERRI
Dot. Ing. Stefano PALLAVICINI
Dot. Ing. Paolo IORIO
PROGETTAZIONE SPANTECNOLOGICA: Dot. Ing. Ennio D'ARZENZO
DOTTORE: Dot. Ing. Mario MANGRULLO
RESPONSABILE GEOTECNICA: Dot. Ing. Tania MANGRULLO
ESPERTO DROLOGIA ED IDRAULICA: Dot. Ing. Umberto PICCO
CONFERMATORE QUALIFICATO IN FASE DI PROGETTAZIONE: Dot. Ing. Tania PALLAVICINI
RESPONSABILE INTERFERENZE E ESPORTE: Dot. Ing. Angelo CRILLET
RESPONSABILE DELLA QUALITA': Dot. Ing. Jacopo BENEDETTI
SERVIZIO PROVA ESPERTI: Dot. Ing. Domenico DOLCERIO

VISTUAPPROVAZIONE: