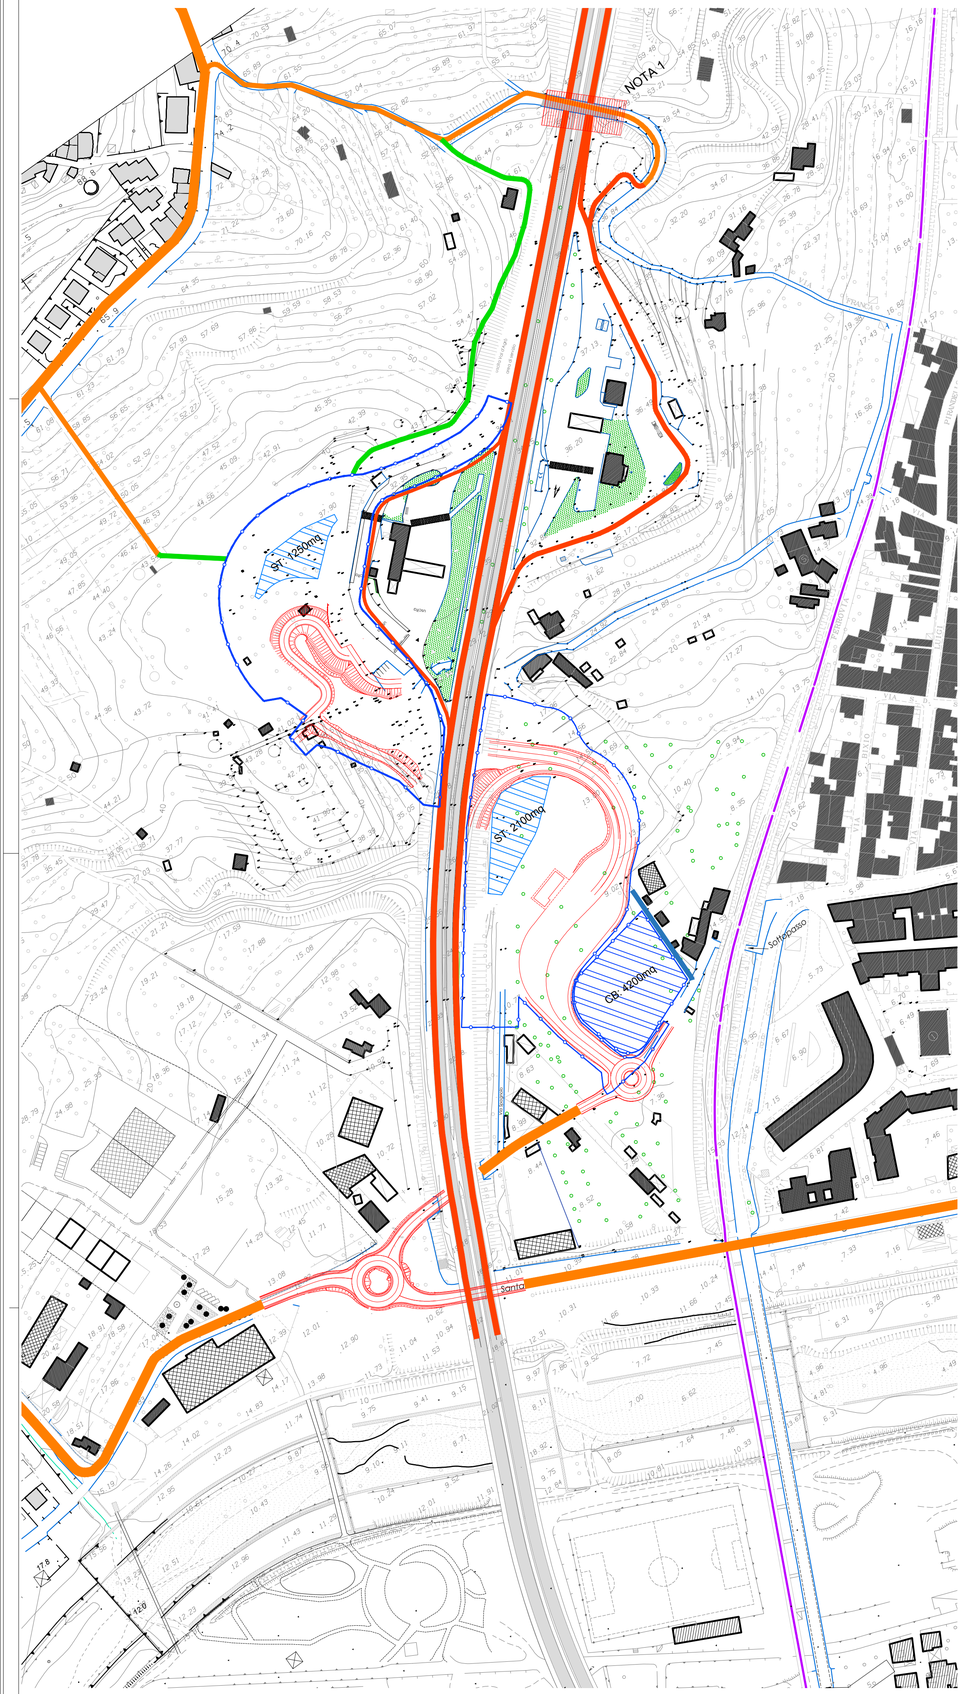

FASE 1a

SCALA 1:2000

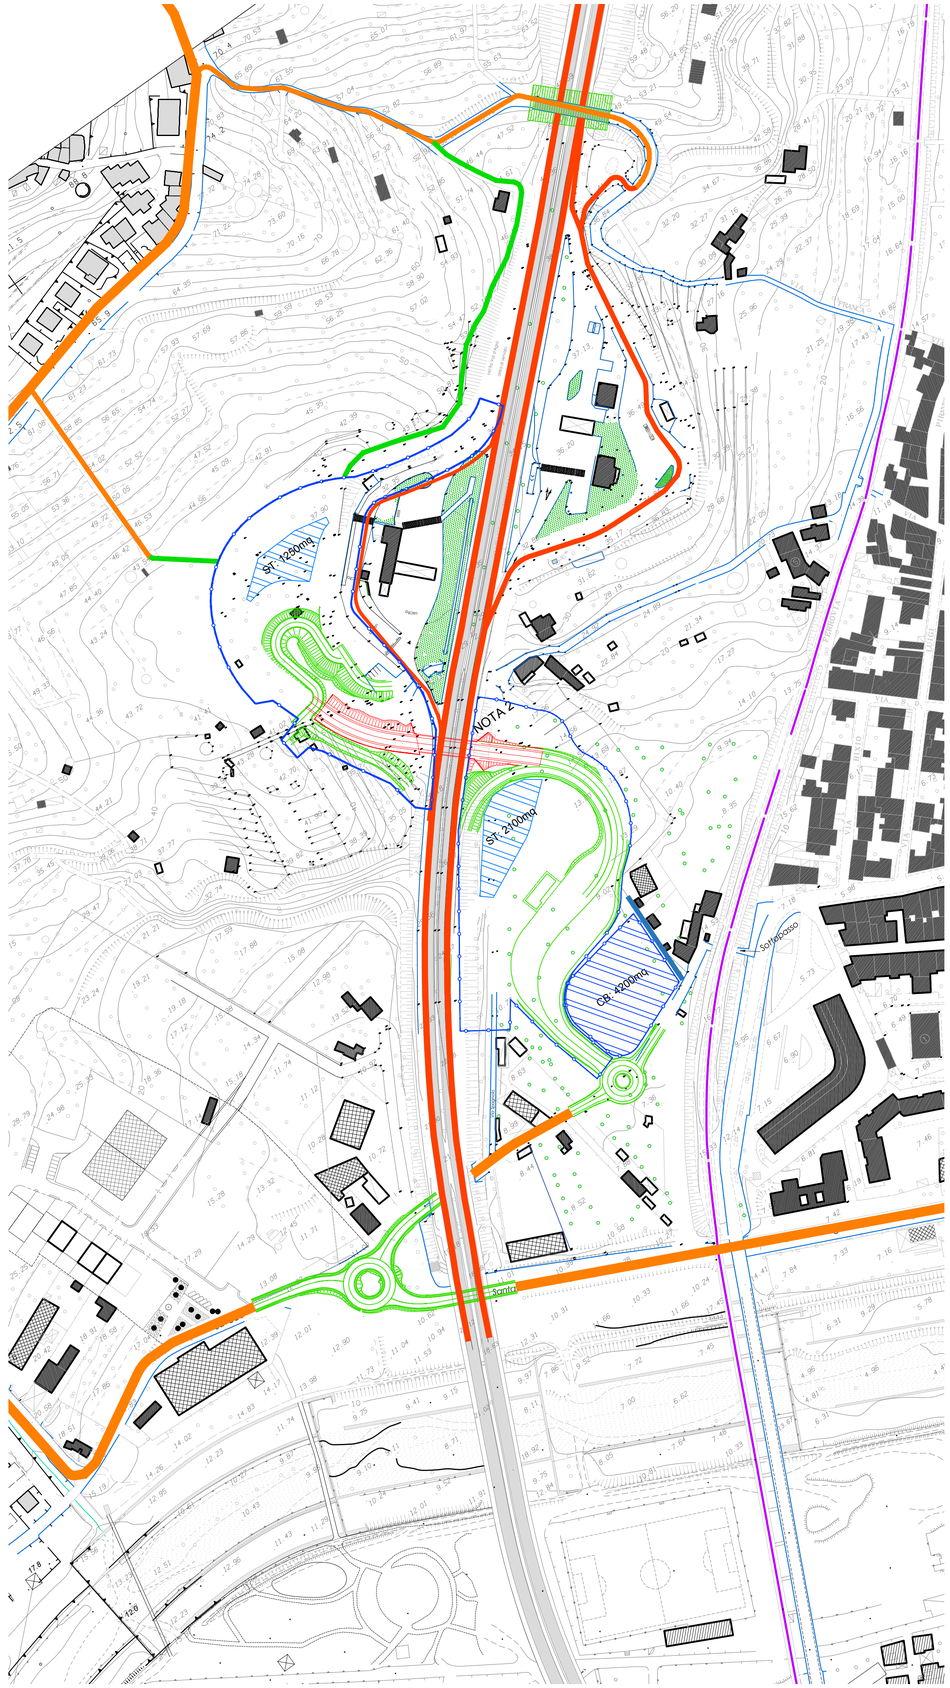

FASE 1b

SCALA 1:2000

LEGENDA

- Fase con Opere da realizzare
- Fase con Opere Realizzata
- CB: Cantiere Base
- ST: Stoccaggio Terre
- Viabilità esistente
- Percorso di collegamento tra la viabilità esistente e le aree di cantiere
- Pista di cantiere
- Viabilità di servizio e di accesso alle proprietà private
- Traffico di Cantiere su Autostrada A18
- Recinzione cantiere

NOTA 1:
L'opera CV1 è realizzata in prima fase 1A con sottofasi per deviazione traffico in esercizio su autostrada A18.

NOTA 2:
L'opera S2E è realizzata in prima fase 1B con sottofasi per deviazione traffico in esercizio su autostrada A18.

NOTA3:
Le fasi illustrate sono sottostanti alla esecuzione per fasi delle singole opere d'arte maggiori e minori

COMUNE DI SANTA TERESA DI RIVA
Città Metropolitana di Messina

REALIZZAZIONE DEL NUOVO SVINCOLO AUTOSTRADALE DI SANTA TERESA VAL D'AGRO' DELL'AUTOSTRADA A18 MESSINA
CATANIA E CORRISPONDENTI COLLEGAMENTI ALLA VIABILITA' ORDINARIA
CUP: F91B13000720001 CIG: 8059580FCD

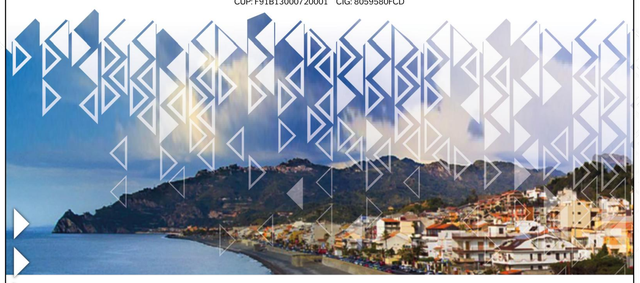

PROGETTAZIONE

Mandataria: PROGER

PROGER S.p.A.
DIRETTORE TECNICO
Dott. Ing. Stefano PALLAVICINI

Mandante: PROGIN

PROGIN S.p.A.
DIRETTORE TECNICO
Dott. Ing. Lorenzo INFANTE

DINAMICA s.r.l.
DIRETTORE TECNICO
Dott. Ing. Antonino SUTERA

PROJECT MANAGER DELL'R.T.I.: Dott. Ing. Carlo LISTORTI	RESPONSABILE INTEGRAZIONE PRESTAZIONI SPECIALISTICHE: Dott. Ing. Antonio GRIMALDI
PROJECT MANAGER ASSISTANT:	Dott. Ing. Salvatore RUSSO
PROGETTAZIONE INFRASTRUTTURALE:	Dott. Ing. Lorenzo INFANTE Dott. Ing. Michele PIRRO
PROGETTAZIONE STRUTTURALE:	Dott. Ing. Stefano PALLAVICINI Dott. Ing. Paolo IORIO
PROGETTAZIONE IMPIANTI TECNOLOGICI:	Dott. Ing. Enrico D'ARGENZIO
GEOLOGO:	Dott. Geol. Marco SANDRUCCI
RESPONSABILE GEOTECNICA:	Dott. Ing. Ylenia MASCARUCCI
ESPERTO IDROLOGIA ED IDRAULICA:	Dott. Ing. Umberto RICCI
COORDINATORE SICUREZZA IN FASE DI PROGETTAZIONE:	Dott. Ing. Davide FERLAZZO
RESPONSABILE INTERFERENZE E ESPROPRI:	Geom. Antonino CHILLE'
RESPONSABILE DELLA QUALITA':	Dott. Ing. Jacopo BENEDETTI
GIOVANE PROFESSIONISTA:	Dott. Ing. Domenico DICUONZO

PROGETTO DEFINITIVO

PROGETTO INFRASTRUTTURA
SVINCOLO DI INTERCONNESSIONE A18
Fasi Esecutive - Fase 1a e Fase 1b

Questo elaborato è di proprietà della Proger S.p.A. pertanto non può essere riprodotto né integralmente, né in parte senza l'autorizzazione scritta della stessa. Da non utilizzare per scopi diversi da quelli per cui è stato fornito.

Commessa	Nome File	Codice Elaborato	Rev	Scala
P20062	D14011L2001_00.dwg	D 14 01 L 20 01	00	1:2000

REV.	DATA	MOTIVAZIONE	REDATTO	CONTROLLATO	APPROVATO
00	25/01/2021	EMISSIONE	SCOPPETTA	IORIO	INFANTE

RESPONSABILE DELLE INTEGRAZIONI DELLE PRESTAZIONI SPECIALISTICHE:

R.U.P.: Dott. Ing. Onofrio CRISAFULLI
Supp. R.U.P.: Dott. Ing. Adriano GRASSI

VISTI/APPROVAZIONI: