

< CORTINA D'AMPEZZO

TAI DI CADORE >

S.S. n° 51 DI ALEMAGNA
via Tiziano

PARATIA
IMBOCCO EST

S.S. n° 51 DI ALEMAGNA
via 20 Settembre

FABBRICATO
TECNOLOGICO

GALLERIA
ARTIFICIALE
L=8.00

VASCA
LIQUIDI
SVERSATI

SVINCOLO EST

PARATIA
IMBOCCO OVEST

MURO IN TERRA
RINFORZATA


SVINCOLO OVEST

FRESATURA E
RIFACIMENTO MANTO DI
USURA E SEGNALETICA

CORSIA DI
RITORNO

ASSE
PRINCIPALE

S.S. n° 51 DI ALEMAGNA
via 20 Settembre

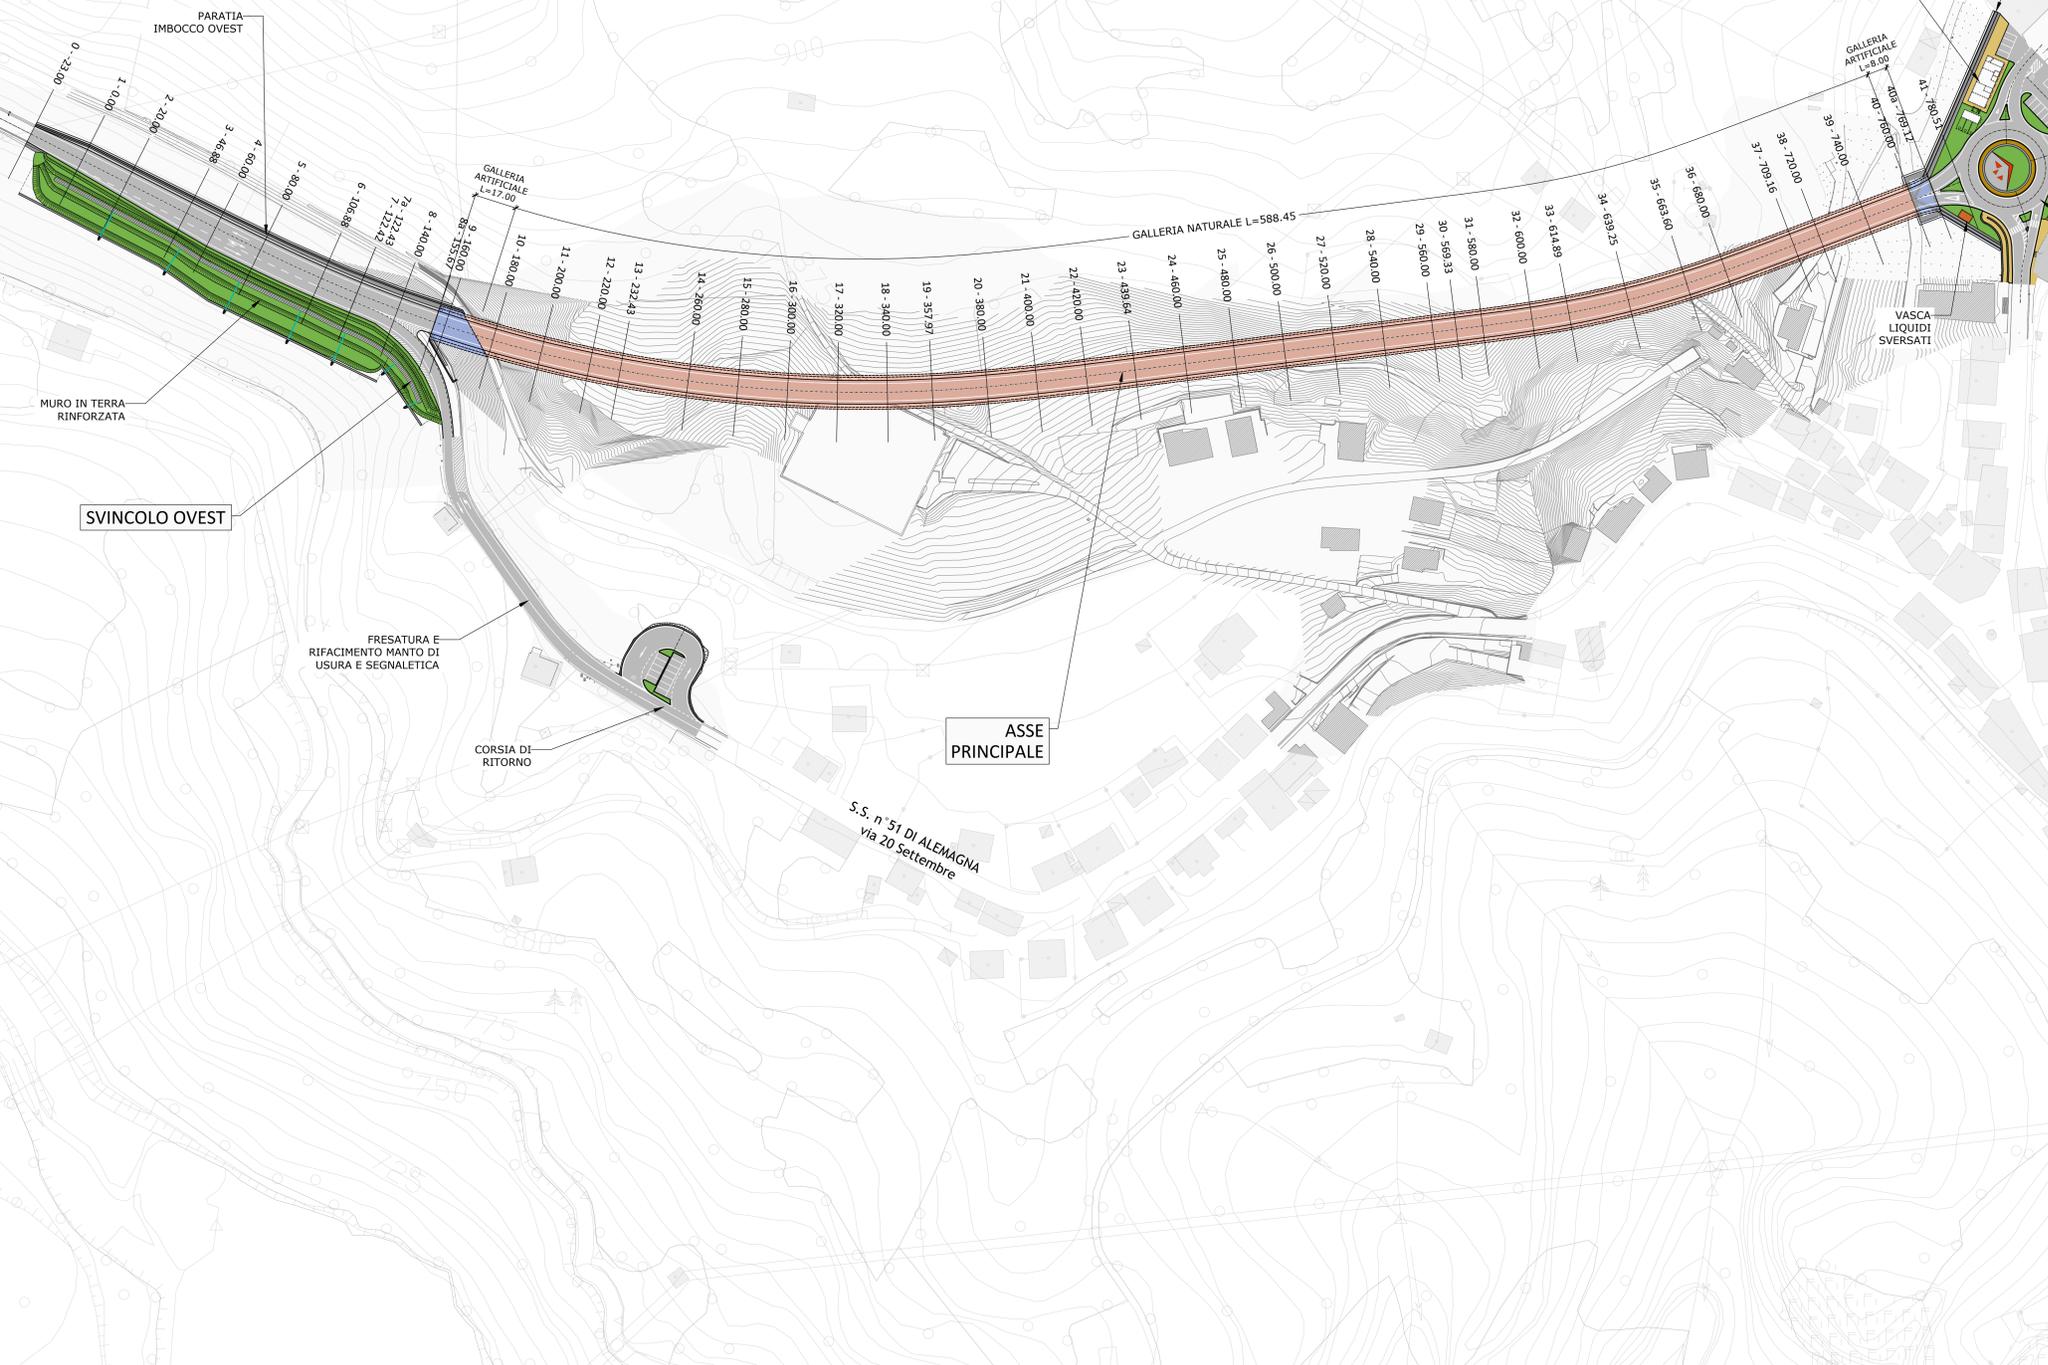

Struttura Territoriale Veneto e Friuli Venezia Giulia
Via E. Matteotti, 45 - 30172 Venezia Mestre - T (+39) 041 2911411 - F (+39) 041 5317221
Pec: anast@stt.veneto.it - www.stt.veneto.it

Anas S.p.A. - Gruppo Ferrovie dello Stato Italiano
Società con socio unico soggetta all'attività di direzione e coordinamento di Ferrovie dello Stato Italiane S.p.A.
e consociata ai sensi del D.L. 158/2005 (convertito con L. 138/2005)
Sede Legale: Via Marmorata, 10 - 00185 Roma - T (+39) 06 44661 - F (+39) 06 443624
Pec: anast@stt.veneto.it
Cap. Soc. Euro 2.269.892.000,00 Ior. R.E.A. 1024951 P.IVA 02193881003 C.F. 802045087

Sanas
GRUPPO FS ITALIANE

S.S. 51 "di Alemagna"
Provincia di Belluno
Piano straordinario per l'accessibilità
a Cortina 2021
Attraversamento dell'abitato di Valle di Cadore

PROGETTO ESECUTIVO COD. VE 14

RESPONSABILE INTEGRAZIONE PRESTAZIONI SPECIALISTICHE:
Dott. Ing. Paolo Cusino
Ord. Ingg. Prov. di Trento n° 2216

CAPOGRUPPO MANDATARIA:
SWS Engineering Spa

SWS
ORDINE DEGLI INGEGNERI
DELLA PROV. DI TRENTO
Dott. Paolo Cusino
ISCRIZIONE ALBO N° 2216

IL GEOLOGO:
Dott. Geol. Andrea Ossi
Ord. Geologi Trentino / Alto Adige n° 300

IL COORDINATORE PER LA SICUREZZA IN FASE DI PROGETTAZIONE:
Dott. Ing. Paolo Cusino
Ord. Ingg. Prov. di Trento n° 2216

MANDANTE:
Coding Srl

VISTO IL RESPONSABILE DEL PROCEDIMENTO:
Dott. Ing. Ettore De la Grenada

PROGETTO STRADALE
Elaborati generali
Planimetria d'insieme

CODICE PROGETTO	LIV. PROJ. ANNO N. PROJ.	NOME FILE	REVISIONE	SCALA:
MSVE14	E 2101	PO0_P500_TRA_PL02_B	B	1:1000
PROGETTO		ELAB.		

REV.	DESCRIZIONE	DATA	REDATTO	VERIFICATO	APPROVATO
B	Revisione istruttoria	10.2021	TOMASI	NAVE	CUCINO
A	Emissione	07.2021	TOMASI	NAVE	CUCINO