

S.S. 51 "di Alemagna"

Provincia di Belluno

Piano straordinario per l'accessibilità a Cortina 2021

Attraversamento dell'abitato di Valle di Cadore

PROGETTO ESECUTIVO

COD. **VE 14**

RESPONSABILE INTEGRAZIONE PRESTAZIONI SPECIALISTICHE:

Dott. Ing. Paolo Cucino
Ord. Ingg. Prov. di Trento n° 2216

CAPOGRUPPO MANDATARIA:

SWS Engineering Spa



ORDINE DEGLI INGEGNERI
DELLA PROV. DI TRENTO
Paolo Cucino
Dott. Ing. PAOLO CUCINO
ISCRIZIONE ALBO N° 2216

IL GEOLOGO:

Dott. Geol. Andrea Oss
Ord. Geologi Trentino / Alto Adige n° 300

IL COORDINATORE PER LA SICUREZZA IN FASE DI PROGETTAZIONE:

Dott. Ing. Paolo Cucino
Ord. Ingg. Prov. di Trento n° 2216

MANDANTE:

Coding Srl



VISTO: IL RESPONSABILE DEL PROCEDIMENTO:

Dott. Ing. Ettore De la Grennelais

PROGETTO STRADALE

Asse principale

Quaderno delle Sezioni e computo volumi


CODICE PROGETTO		NOME FILE	REVISIONE	SCALA:
PROGETTO	LIV. PROG. ANNO N. PROG.	44_P00_PS01_TRA_SZ01_C_AP		
MSVE14	E 2101	CODICE ELAB. P00PS01TRASZ01	C	1:200
C	Revisione Istruttoria	11.2021	TOMASI	NAVE CUCINO
B	Revisione Istruttoria	10.2021	TOMASI	NAVE CUCINO
A	Emissione	07.2021	TOMASI	NAVE CUCINO
REV.	DESCRIZIONE	DATA	REDATTO	VERIFICATO APPROVATO

PROFILO PRINCIPALE

SEZIONE 3

PROGRESSIVA 46.88


STERRO	
B1	0.12 m ²
BASE	
C1	1.53 m ²
FONDAZIONE	
D1	0.46 m ²
D2	1.49 m ²
Totale:	1.95 m ²
VEGETALE DX	
E1	0.32 m ²
USURA	
a1	12.23 m
BINDER	
b1	12.23 m

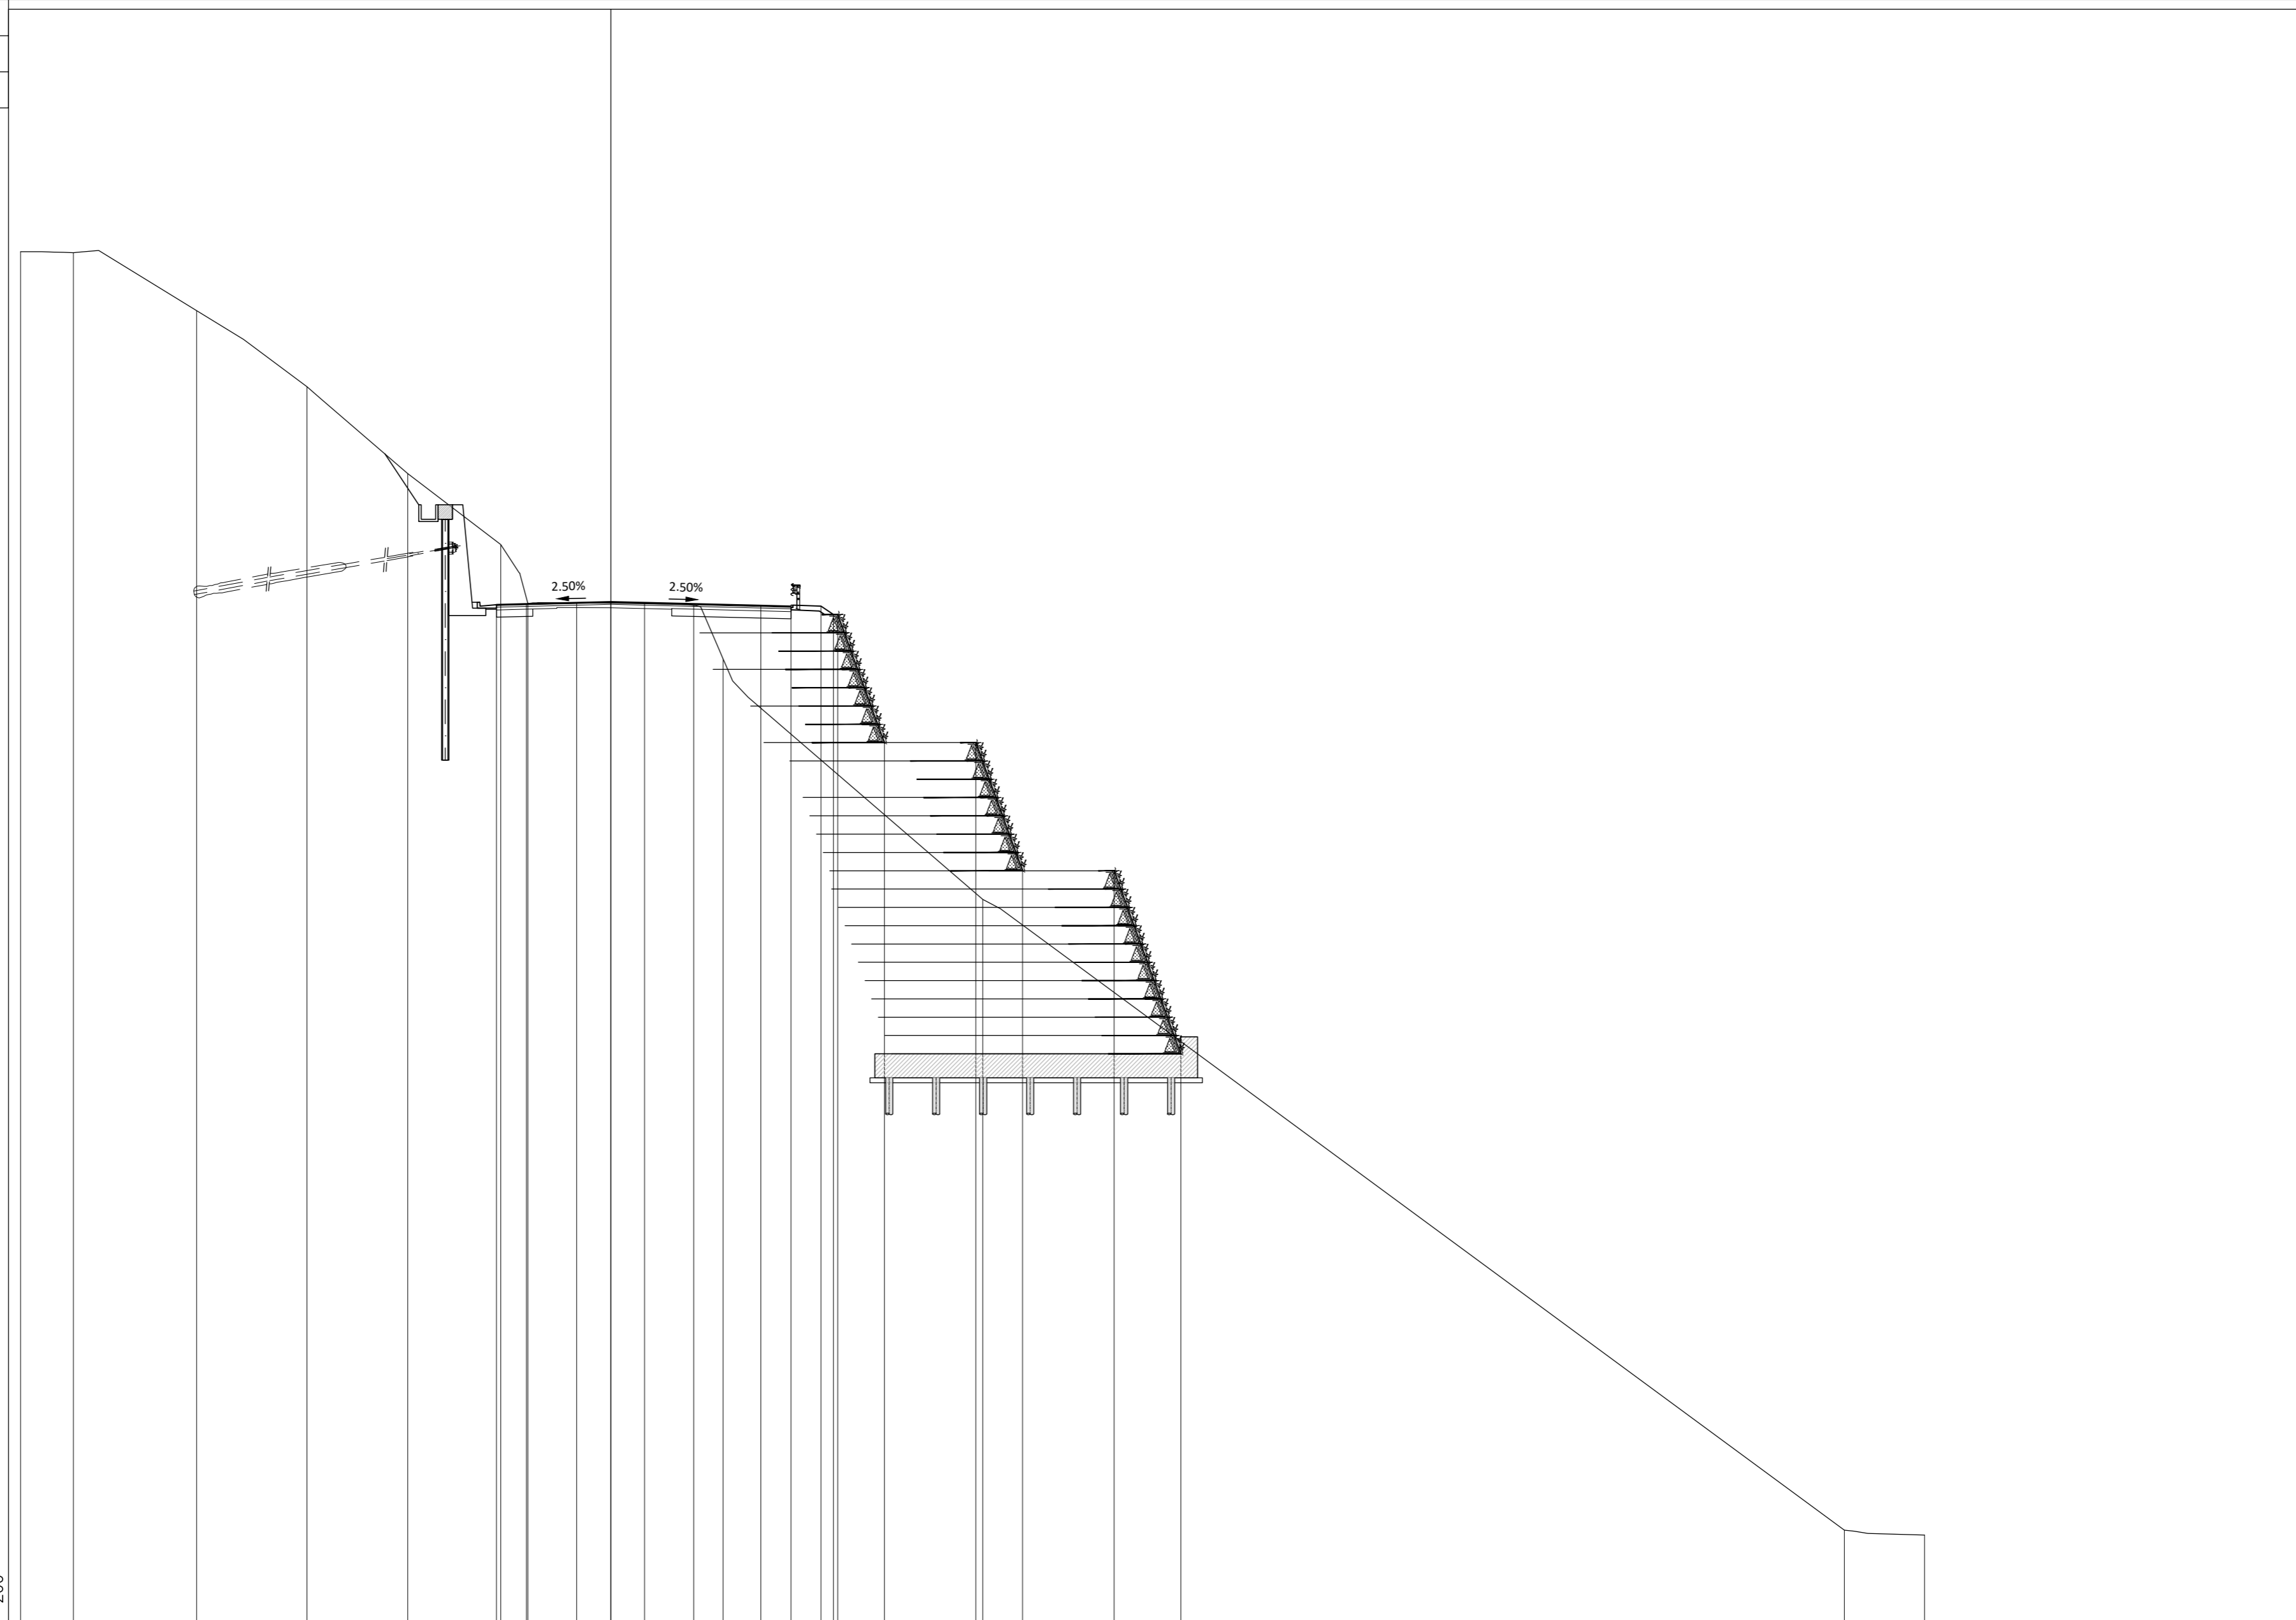

PROGRESSIVE TERRENO	24.50	22.31	17.20	12.61	8.43	4.57	3.44	1.42	1.40	3.44	4.66	15.44	51.20	54.53						
PARZIALI TERRENO	2.19	5.11	4.59	4.18	3.86	1.13	2.02	2.82	2.04	1.22	10.78	35.76	3.33							
QUOTE TERRENO	847.13	847.09	844.68	844.53	837.92	834.97	832.52	832.55	832.51	832.45	830.72	820.24	794.05	793.84						
PROGRESSIVE PROGETTO						4.75	3.50	0.00			6.23	15.15	17.09	20.89	23.65					
PARZIALI PROGETTO						1.25	3.50		6.23		1.25	1.25	0.51	0.18	1.93	3.80	1.94	3.80	2.76	
QUOTE PROGETTO						832.48	832.51	832.59			832.44	832.41	832.41	832.07	832.07	826.75	826.75	821.43	821.43	813.83

PROFILO PRINCIPALE
 SEZIONE 4
 PROGRESSIVA 60.00

STERRO	
B1	0.60 m ²
BASE	
C1	1.55 m ²
FONDAZIONE	
D1	1.92 m ²
D2	0.46 m ²
Totale:	2.38 m ²
VEGETALE DX	
E1	0.42 m ²
USURA	
a1	13.00 m
BINDER	
b1	13.00 m

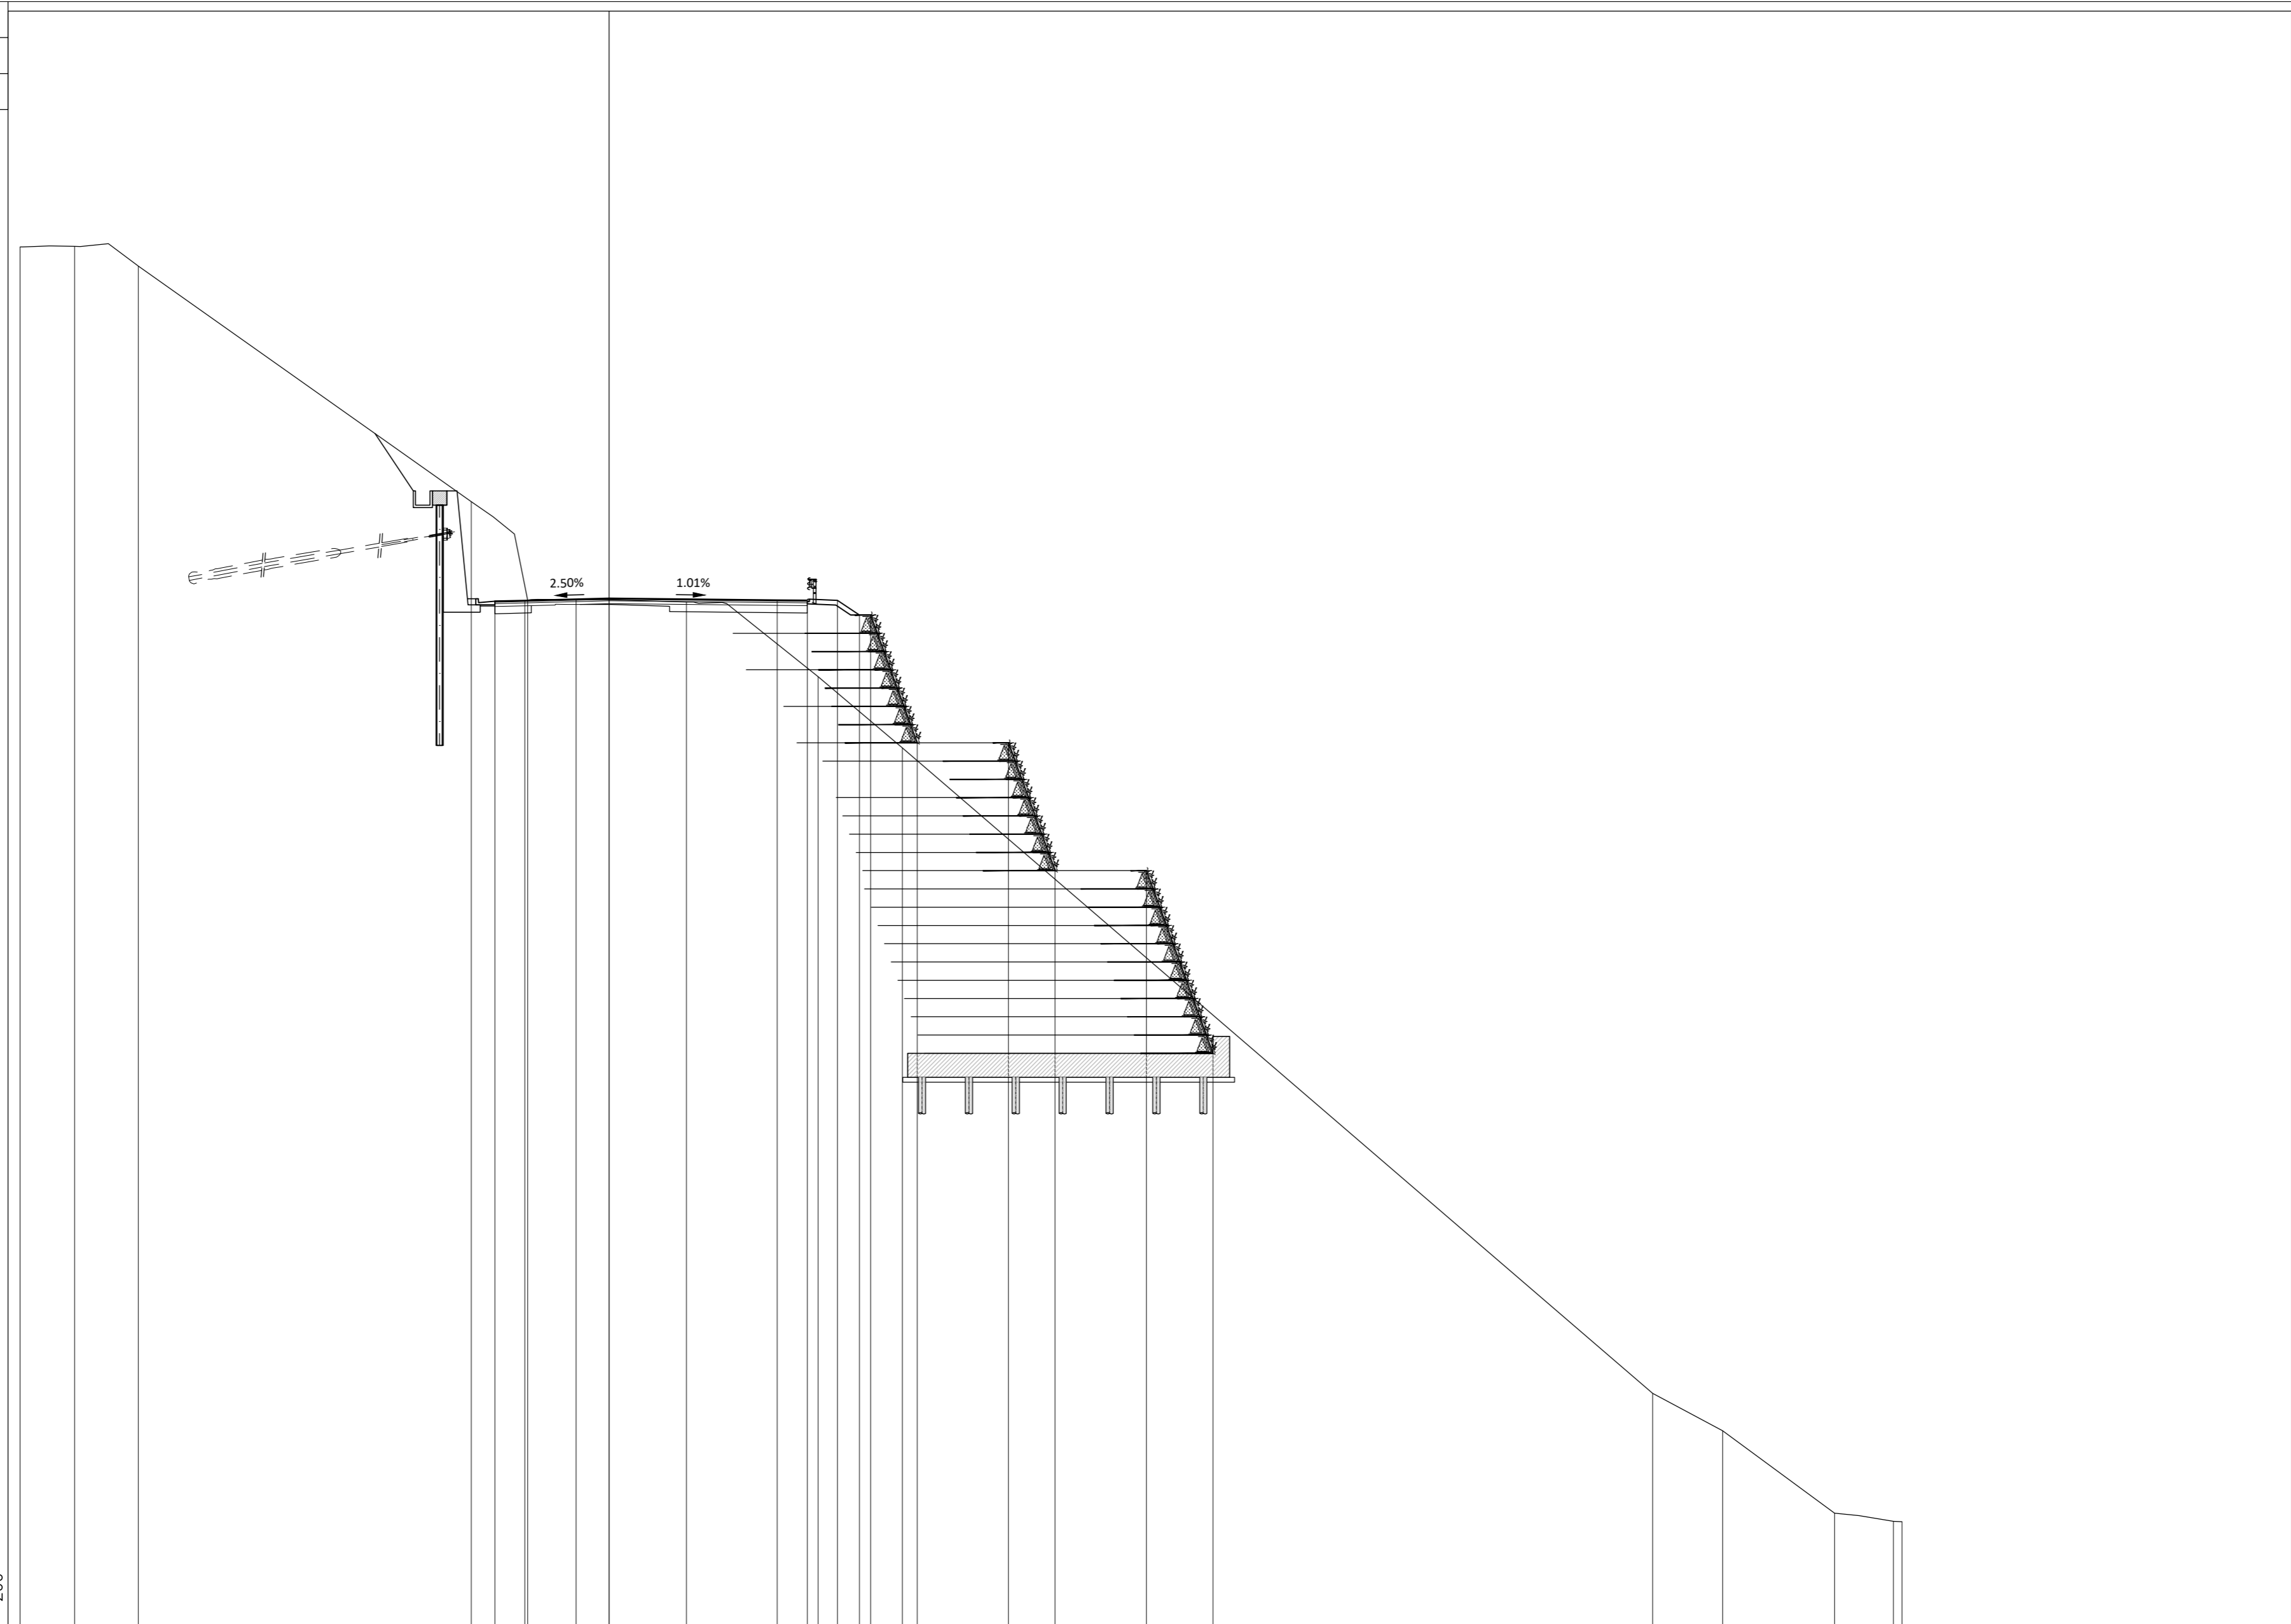

PROGRESSIVE TERRENO	24.50	22.23	19.58	5.73	3.38	1.37	3.22	8.70	12.20	43.41	46.32	50.98	53.43	53.78		
PARZIALI TERRENO	2.27	2.65	13.85	2.35	2.01	4.59	5.48	3.50	31.21	2.91	4.66	2.45	0.35			
QUOTE TERRENO	847.39	847.41	846.59	836.79	832.68	832.71	832.61	829.50	826.53	799.68	798.12	794.69	794.35	794.34		
PROGRESSIVE PROGETTO				-4.75	-3.50	0.00	7.00	8.25	9.50	10.43	10.88	12.82	16.62	18.55	22.35	25.12
PARZIALI PROGETTO				1.25	3.50	7.00	1.25	1.25	0.91	10.43	0.47	1.94	3.80	1.93	3.80	2.77
QUOTE PROGETTO				832.64	832.67	832.76	832.69	832.68	832.68	832.07	832.07	826.75	826.75	821.43	821.43	813.83

PROFILO PRINCIPALE
 SEZIONE 5
 PROGRESSIVA 80.00

STERRO
 B1 0.13 m²
 BASE
 C1 1.50 m²
 FONDAZIONE
 D1 1.77 m²
 D2 0.53 m²
 Totale: 2.30 m²
 VEGETALE DX
 E1 0.58 m²
 USURA
 a1 13.00 m
 BINDER
 b1 13.00 m




PROGRESSIVE TERRENO	24.50	22.40	19.64	6.05	3.81	3.17	1.07	1.66	3.69	5.74	19.63	33.11	50.28	53.01	53.42	
PARZIALI TERRENO	2.10	2.76	13.59	2.24	0.64	2.10	2.73	2.03	2.05	13.89	13.48	17.17	2.73	0.41		
QUOTE TERRENO	848.17	847.71	847.72	837.14	835.73	832.95	833.00	832.96	832.89	831.20	820.22	809.82	796.51	796.48	796.48	
PROGRESSIVE PROGETTO				4.75	3.50	0.00	7.00	8.25	9.50	11.09	11.25	13.18	17.68	19.62	24.12	26.89
PARZIALI PROGETTO				1.25	3.50	7.00	1.25	1.25	1.59	0.16	1.93	4.50	1.94	4.50	2.77	
QUOTE PROGETTO				832.90	832.93	833.02	833.11	833.12	833.13	832.07	832.07	826.75	826.75	821.43	821.43	813.83

PROFILO PRINCIPALE

SEZIONE 9

PROGRESSIVA 160.00

BASE
 C1 1.14 m²
 FONDAZIONE
 D1 2.85 m²
 MISTO CEMENTATO
 F1 6.13 m²
 RIEMP. TIPO RILEVATO
 G1 7.22 m²
 USURA
 a1 9.50 m
 BINDER
 b1 9.50 m

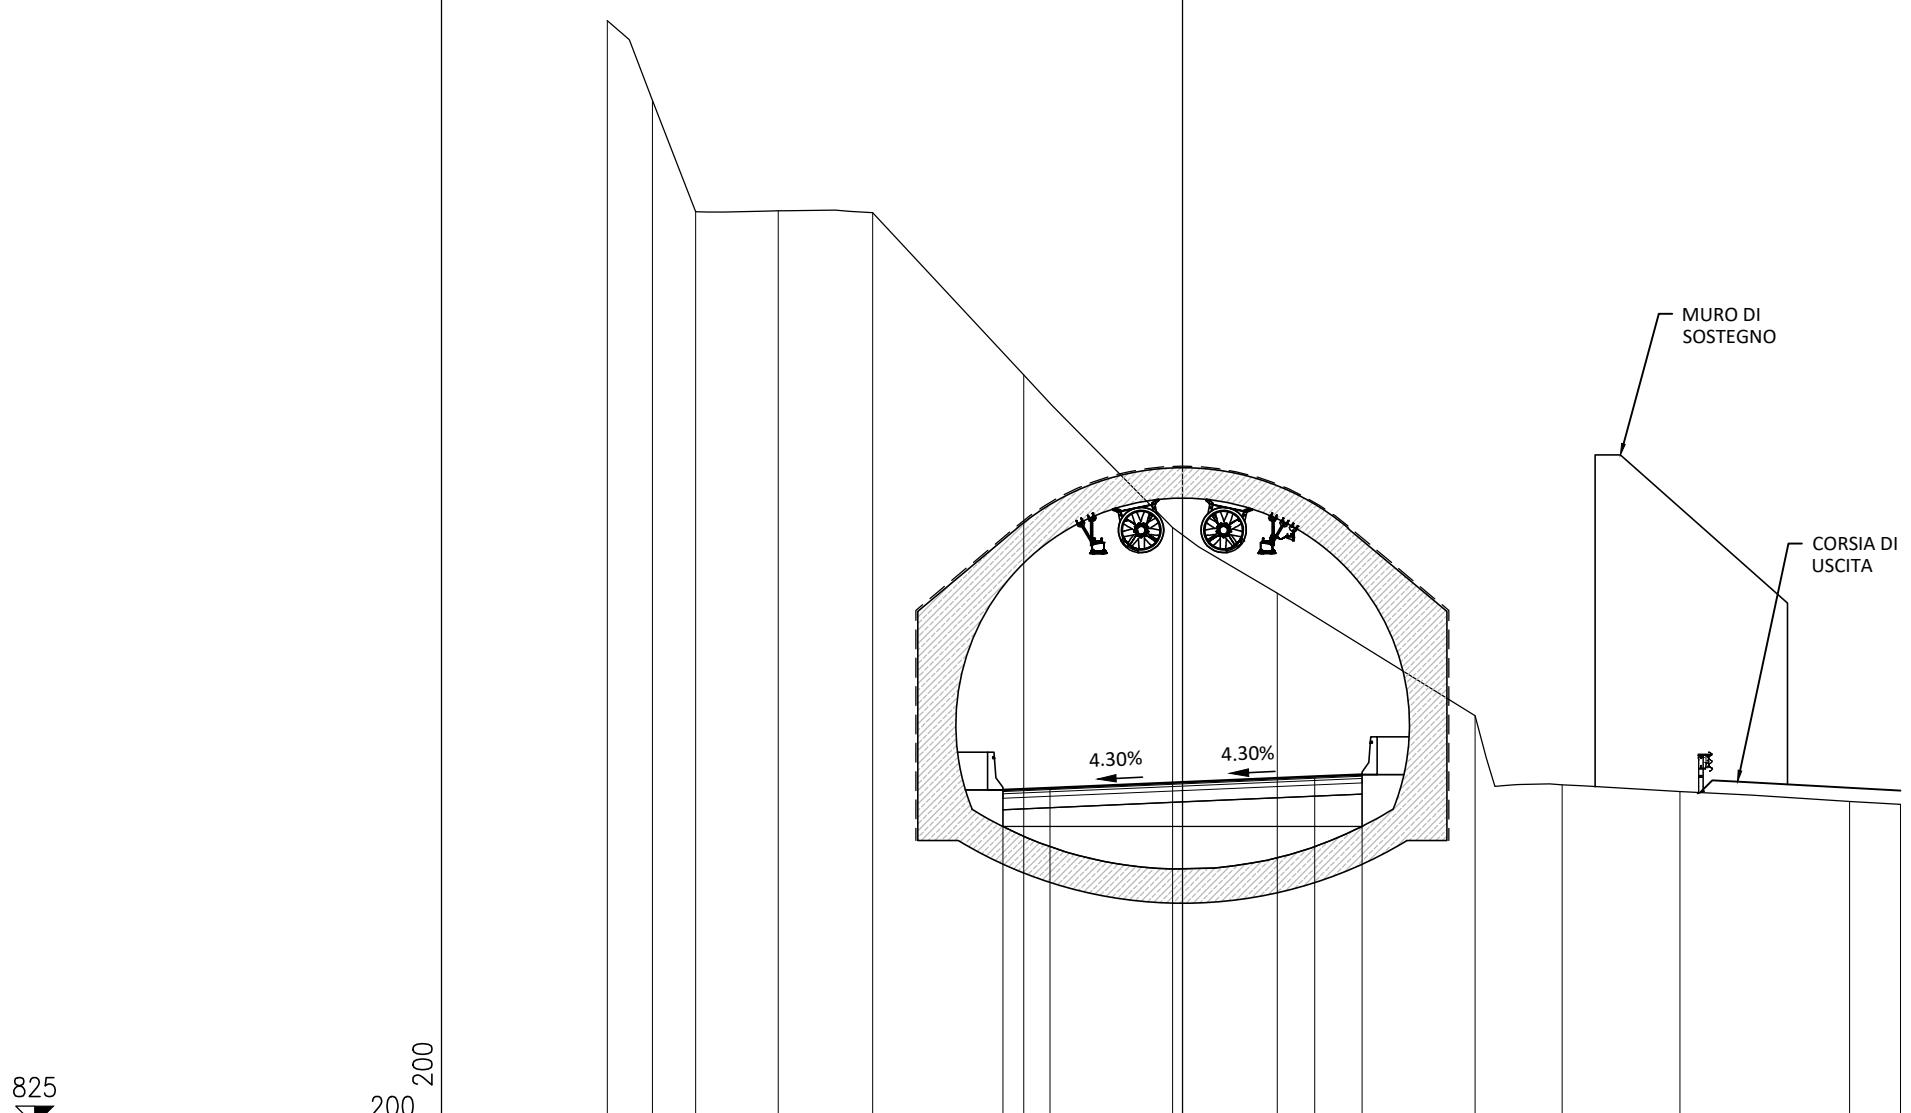


825

200 200

PROGRESSIVE TERRENO	-15.21	-14.02	-12.88	-10.69	-8.19	-4.20	-0.26	2.51	7.75	10.05	13.16	17.65	19.00
PARZIALI TERRENO	1.19	1.14	2.19	2.50	3.99	3.94	2.77	5.24	2.30	3.11	4.49	1.35	
QUOTE TERRENO	854.23	852.11	849.17	849.19	849.14	844.85	840.81	839.08	835.83	834.00	833.82	833.56	833.49
PROGRESSIVE PROGETTO						-4.75	-3.50	0.00	3.50	4.75			
PARZIALI PROGETTO						1.25	3.50	3.50	1.25				
QUOTE PROGETTO						833.86	833.92	834.07	834.22	834.27			

PROFILO PRINCIPALE
 SEZIONE 10
 PROGRESSIVA 180.00


BASE	
C1	1.14 m ²
FONDAZIONE	
D1	2.86 m ²
MISTO CEMENTATO	
F1	6.17 m ²
RIEMP. TIPO RILEVATO	
G1	7.19 m ²
USURA	
a1	9.50 m
BINDER	
b1	9.50 m

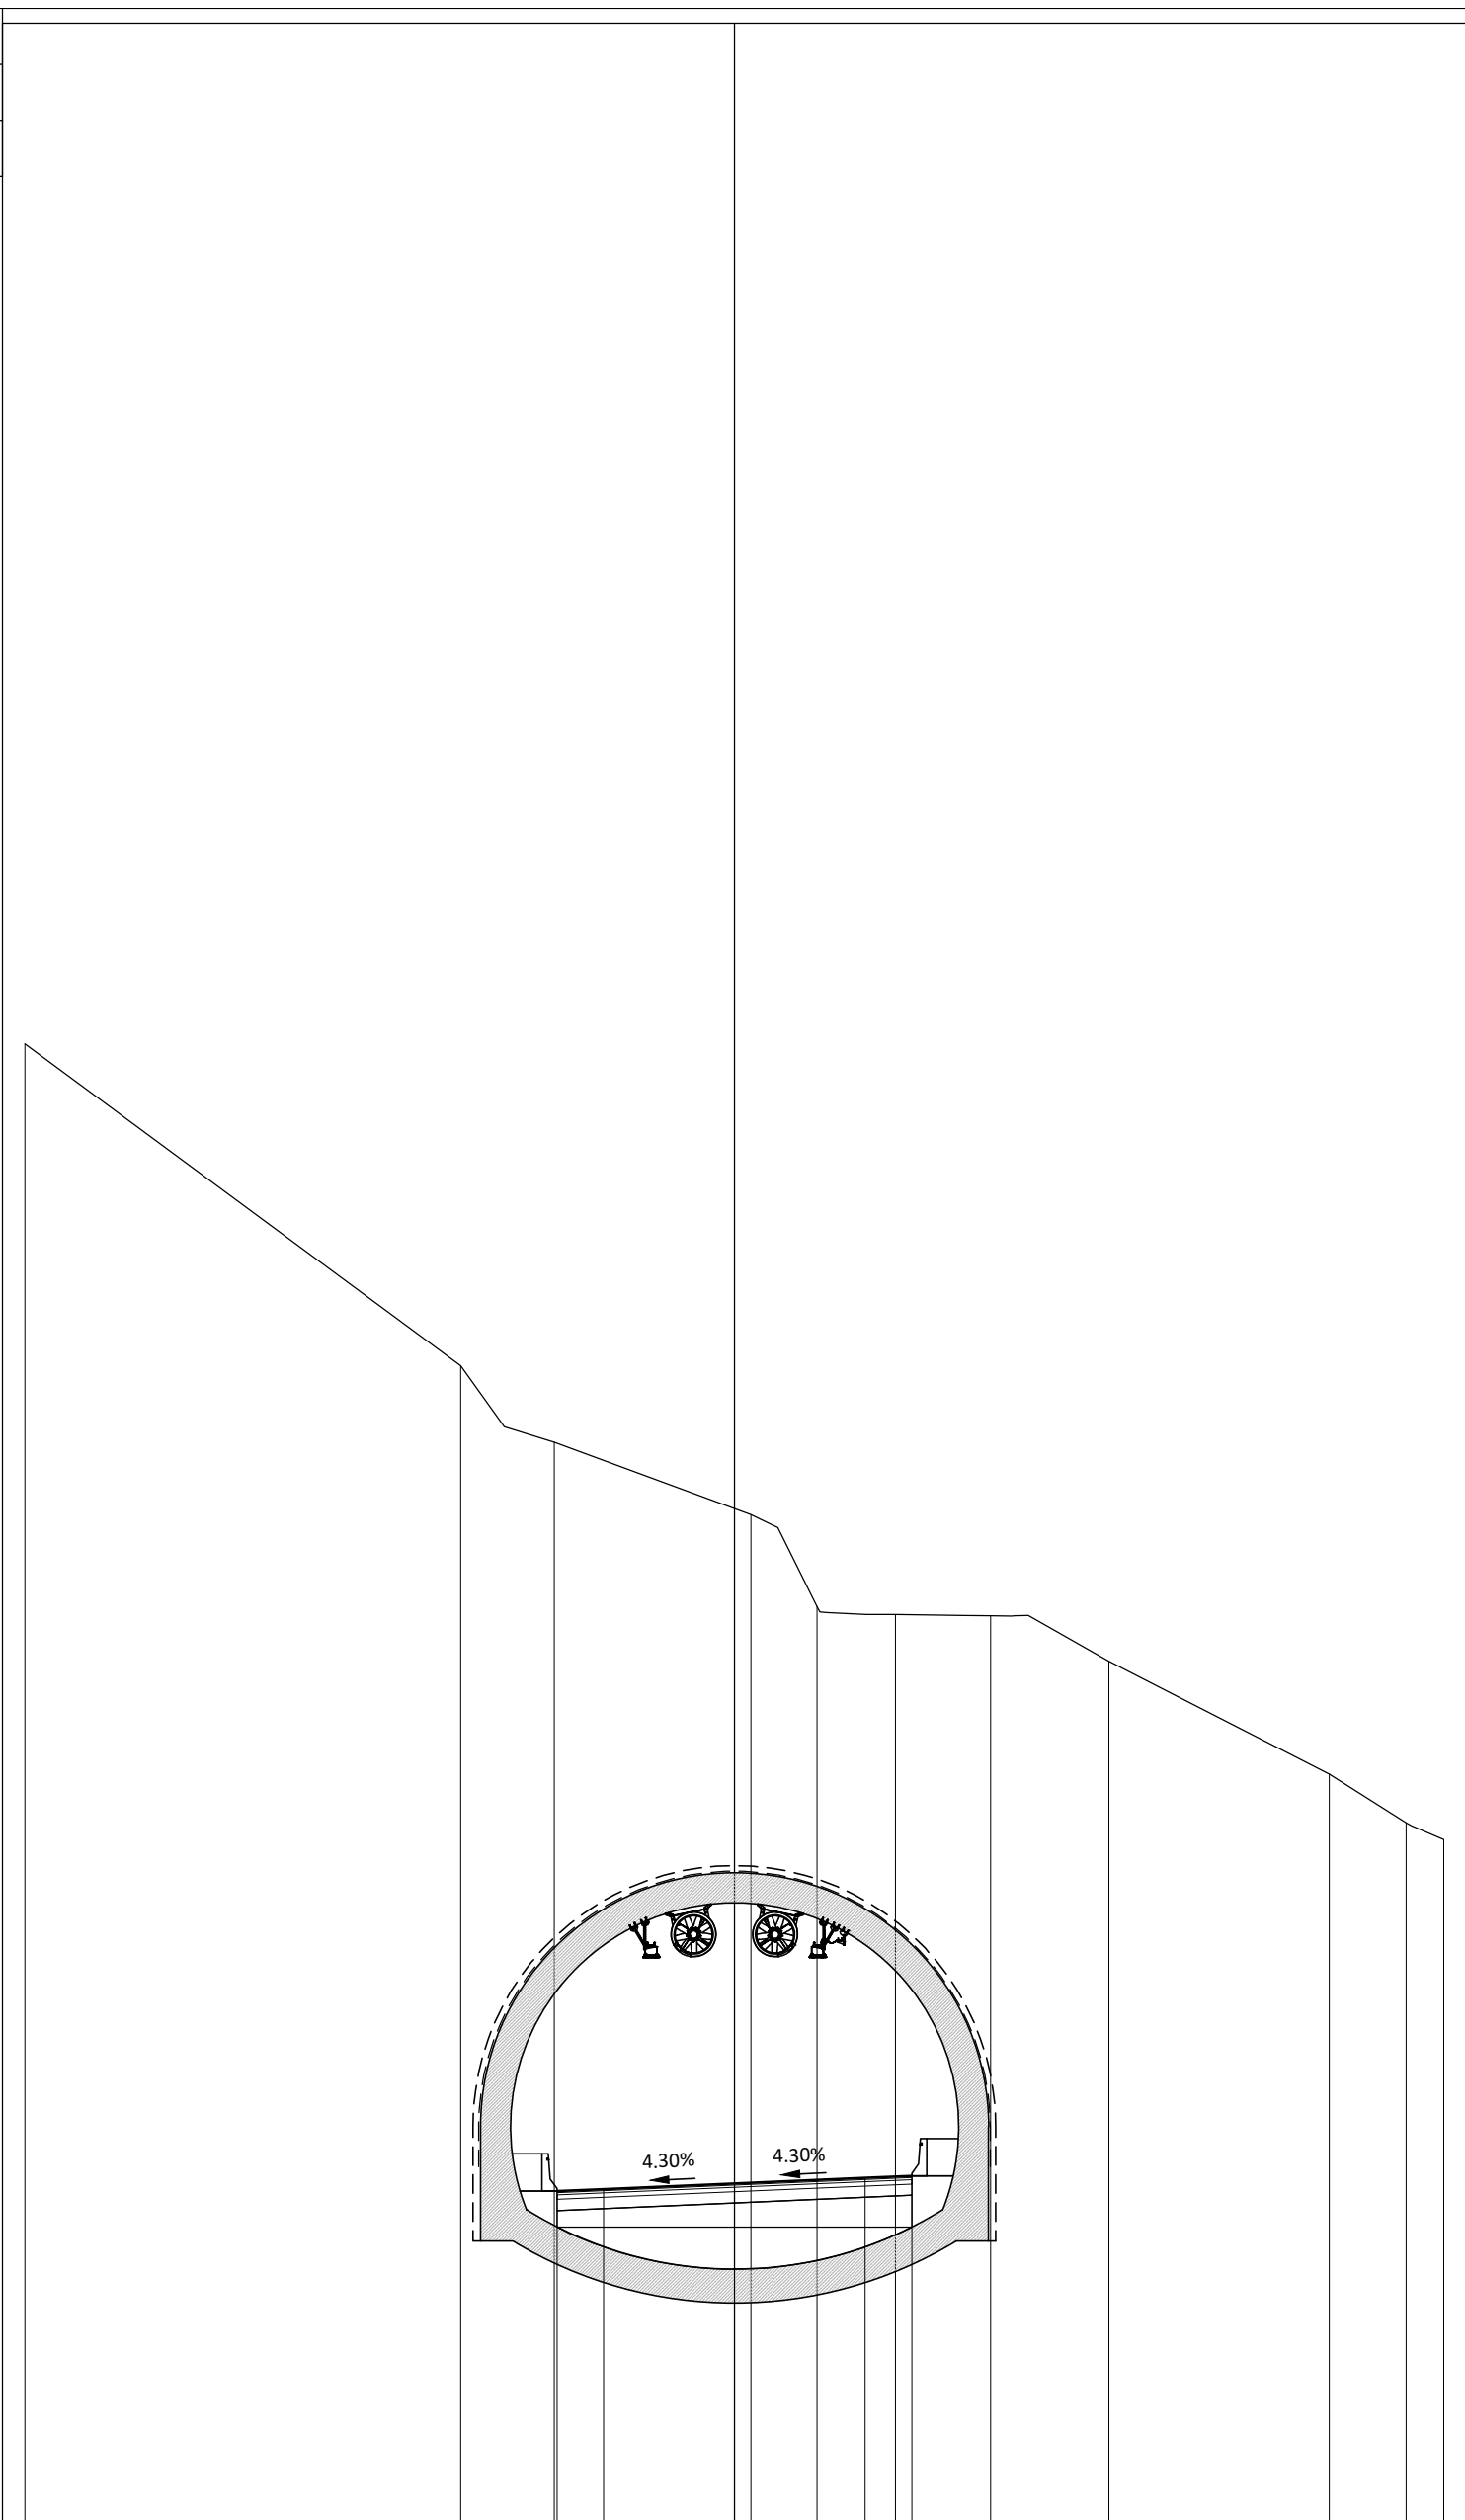

PROGRESSIVE TERRENO	-19.00		-7.33	-4.82		0.45	2.22	4.31	6.86	10.03		15.93	17.99	19.00
PARZIALI TERRENO		11.67	2.51	5.27		1.77	2.09	2.55	3.17	5.90		2.06	1.01	
QUOTE TERRENO	864.86		856.24	854.19		852.25	849.78	849.57	849.54	848.32		845.30	843.99	843.55
PROGRESSIVE PROGETTO				-4.75	-3.50	0.00		3.50	4.75					
PARZIALI PROGETTO				1.25	3.50		3.50	1.25						
QUOTE PROGETTO				834.13	834.18	834.33		834.48	834.53					

PROFILO PRINCIPALE
 SEZIONE 11
 PROGRESSIVA 200.00

BASE	
C1	1.14 m ²
FONDAZIONE	
D1	2.85 m ²
MISTO CEMENTATO	
F1	6.22 m ²
RIEMP. TIPO RILEVATO	
G1	7.19 m ²
USURA	
a1	9.50 m
BINDER	
b1	9.50 m

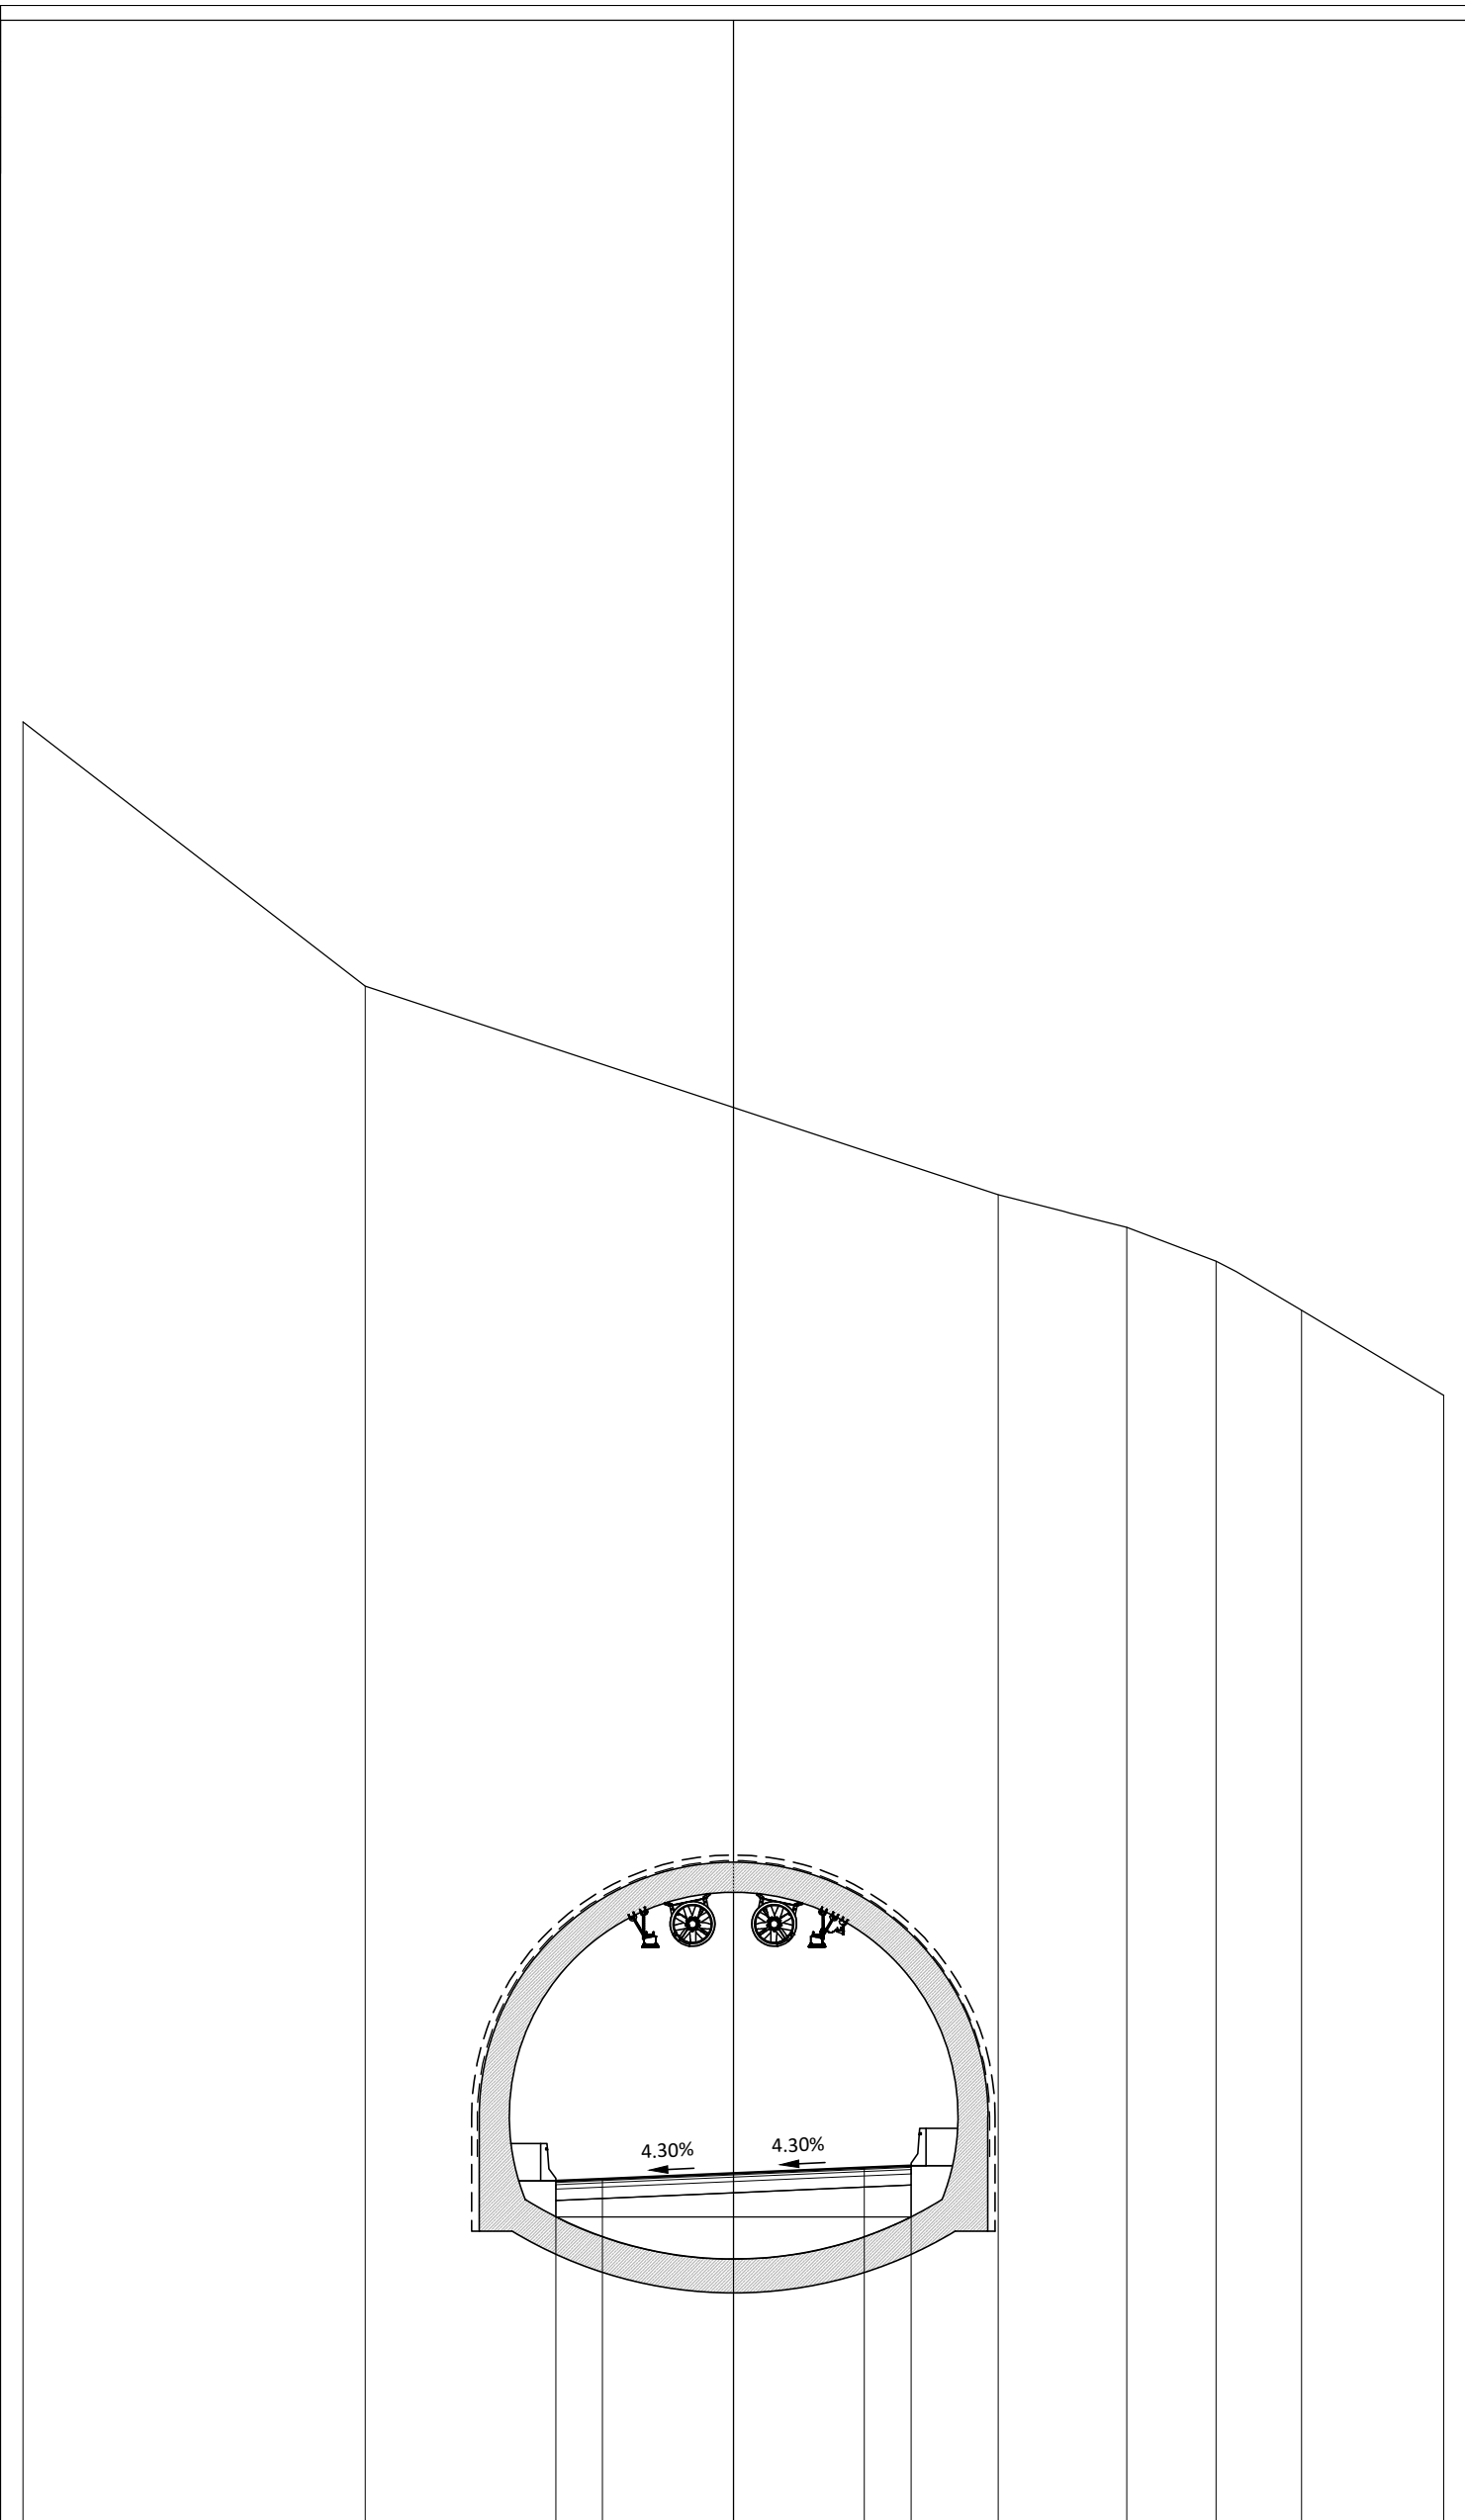

825

200


PROGRESSIVE TERRENO	-19.00	-9.84				7.09	10.52	12.91	15.19	19.00
PARZIALI TERRENO		9.16		16.93			3.43	2.39	2.28	3.81
QUOTE TERRENO	873.42	866.35				860.77	859.90	859.00	857.68	855.41
PROGRESSIVE PROGETTO			-4.75	-3.50	0.00	3.50	4.75			
PARZIALI PROGETTO			1.25	3.50	3.50	1.25				
QUOTE PROGETTO			834.39	834.44	834.59	834.74	834.80			

PROFILO PRINCIPALE

SEZIONE 12

PROGRESSIVA 220.00

BASE	
C1	1.14 m ²
FONDAZIONE	
D1	2.85 m ²
MISTO CEMENTATO	
F1	6.12 m ²
RIEMP. TIPO RILEVATO	
G1	7.28 m ²
USURA	
a1	9.50 m
BINDER	
b1	9.50 m

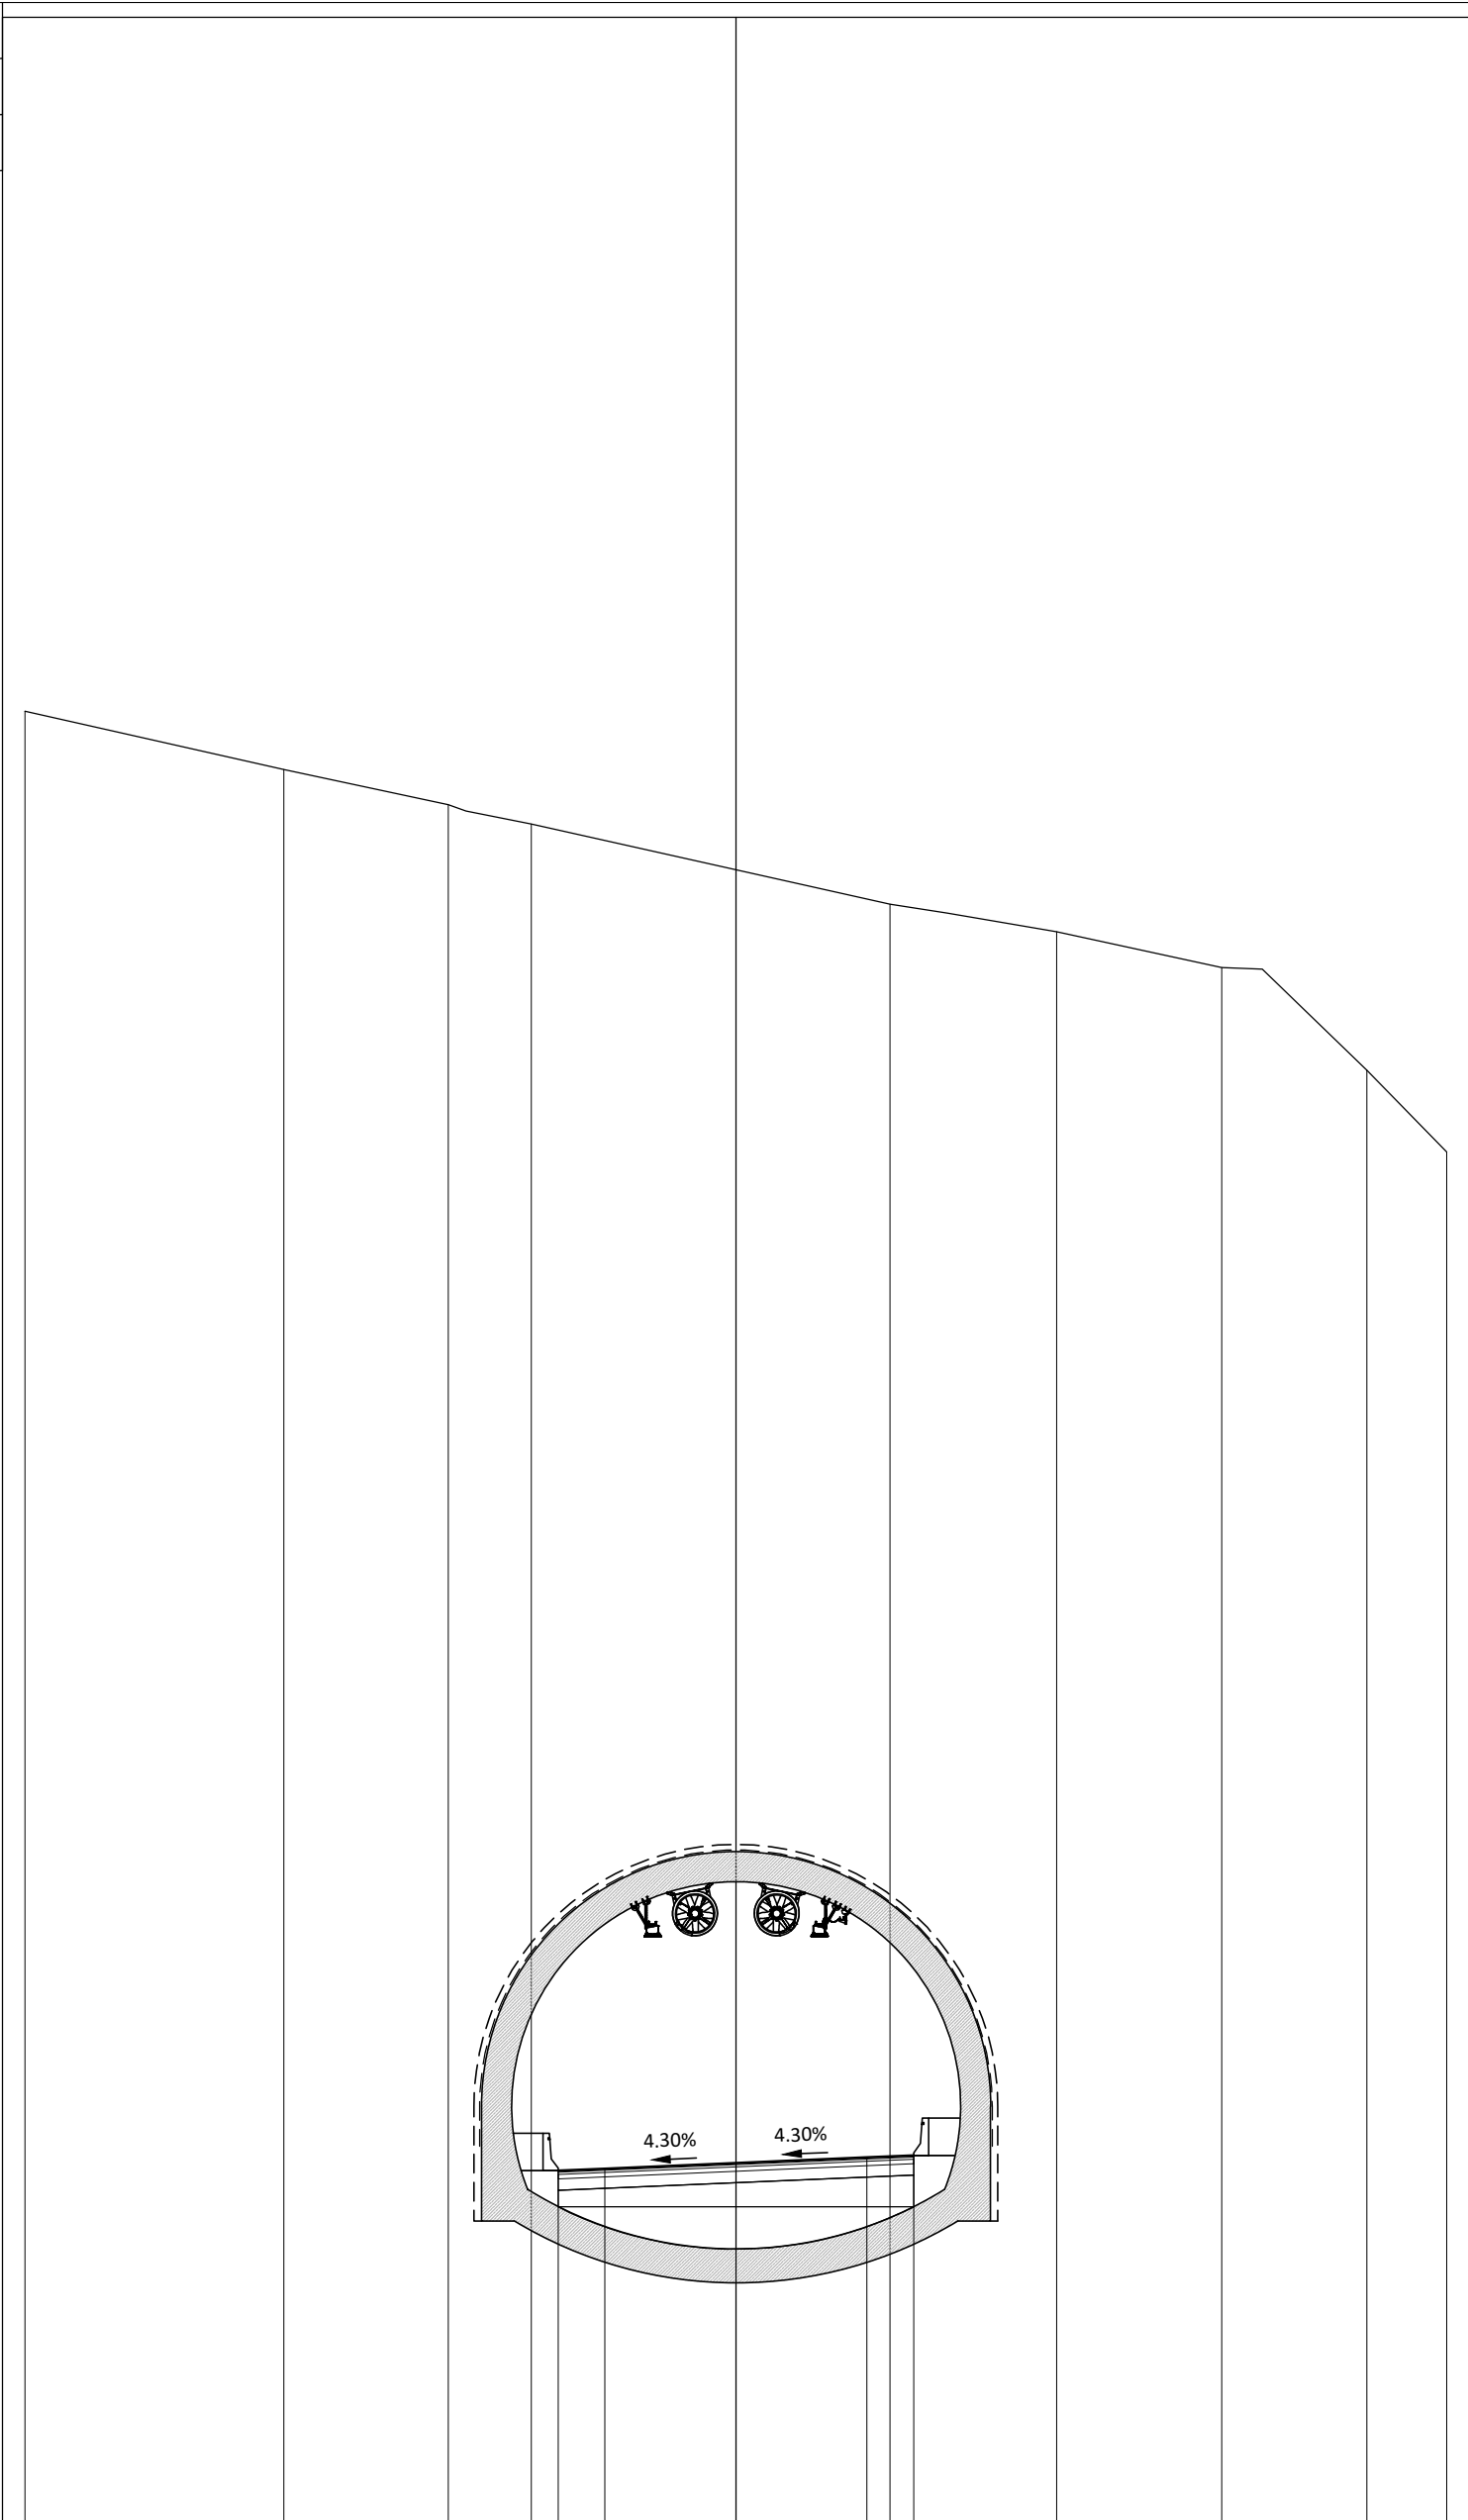

825

200


PROGRESSIVE TERRENO	-19.00	-12.08	-7.69	-5.47		4.12	8.57	12.98	16.86	19.00
PARZIALI TERRENO		6.92	4.39	2.22		9.59	4.45	4.41	3.88	2.14
QUOTE TERRENO	873.65	872.10	871.15	870.64		868.50	867.76	866.80	864.06	861.88
PROGRESSIVE PROGETTO				-4.75	-3.50	0.00	3.50	4.75		
PARZIALI PROGETTO				1.25	3.50	3.50	1.25			
QUOTE PROGETTO				834.65	834.70	834.85	835.01	835.06		

PROFILO PRINCIPALE

SEZIONE 13

PROGRESSIVA 232.43

BASE
 C1 1.13 m²
 FONDAZIONE
 D1 2.85 m²
 MISTO CEMENTATO
 F1 6.13 m²
 RIEMP. TIPO RILEVATO
 G1 7.22 m²
 USURA
 a1 9.50 m
 BINDER
 b1 9.50 m

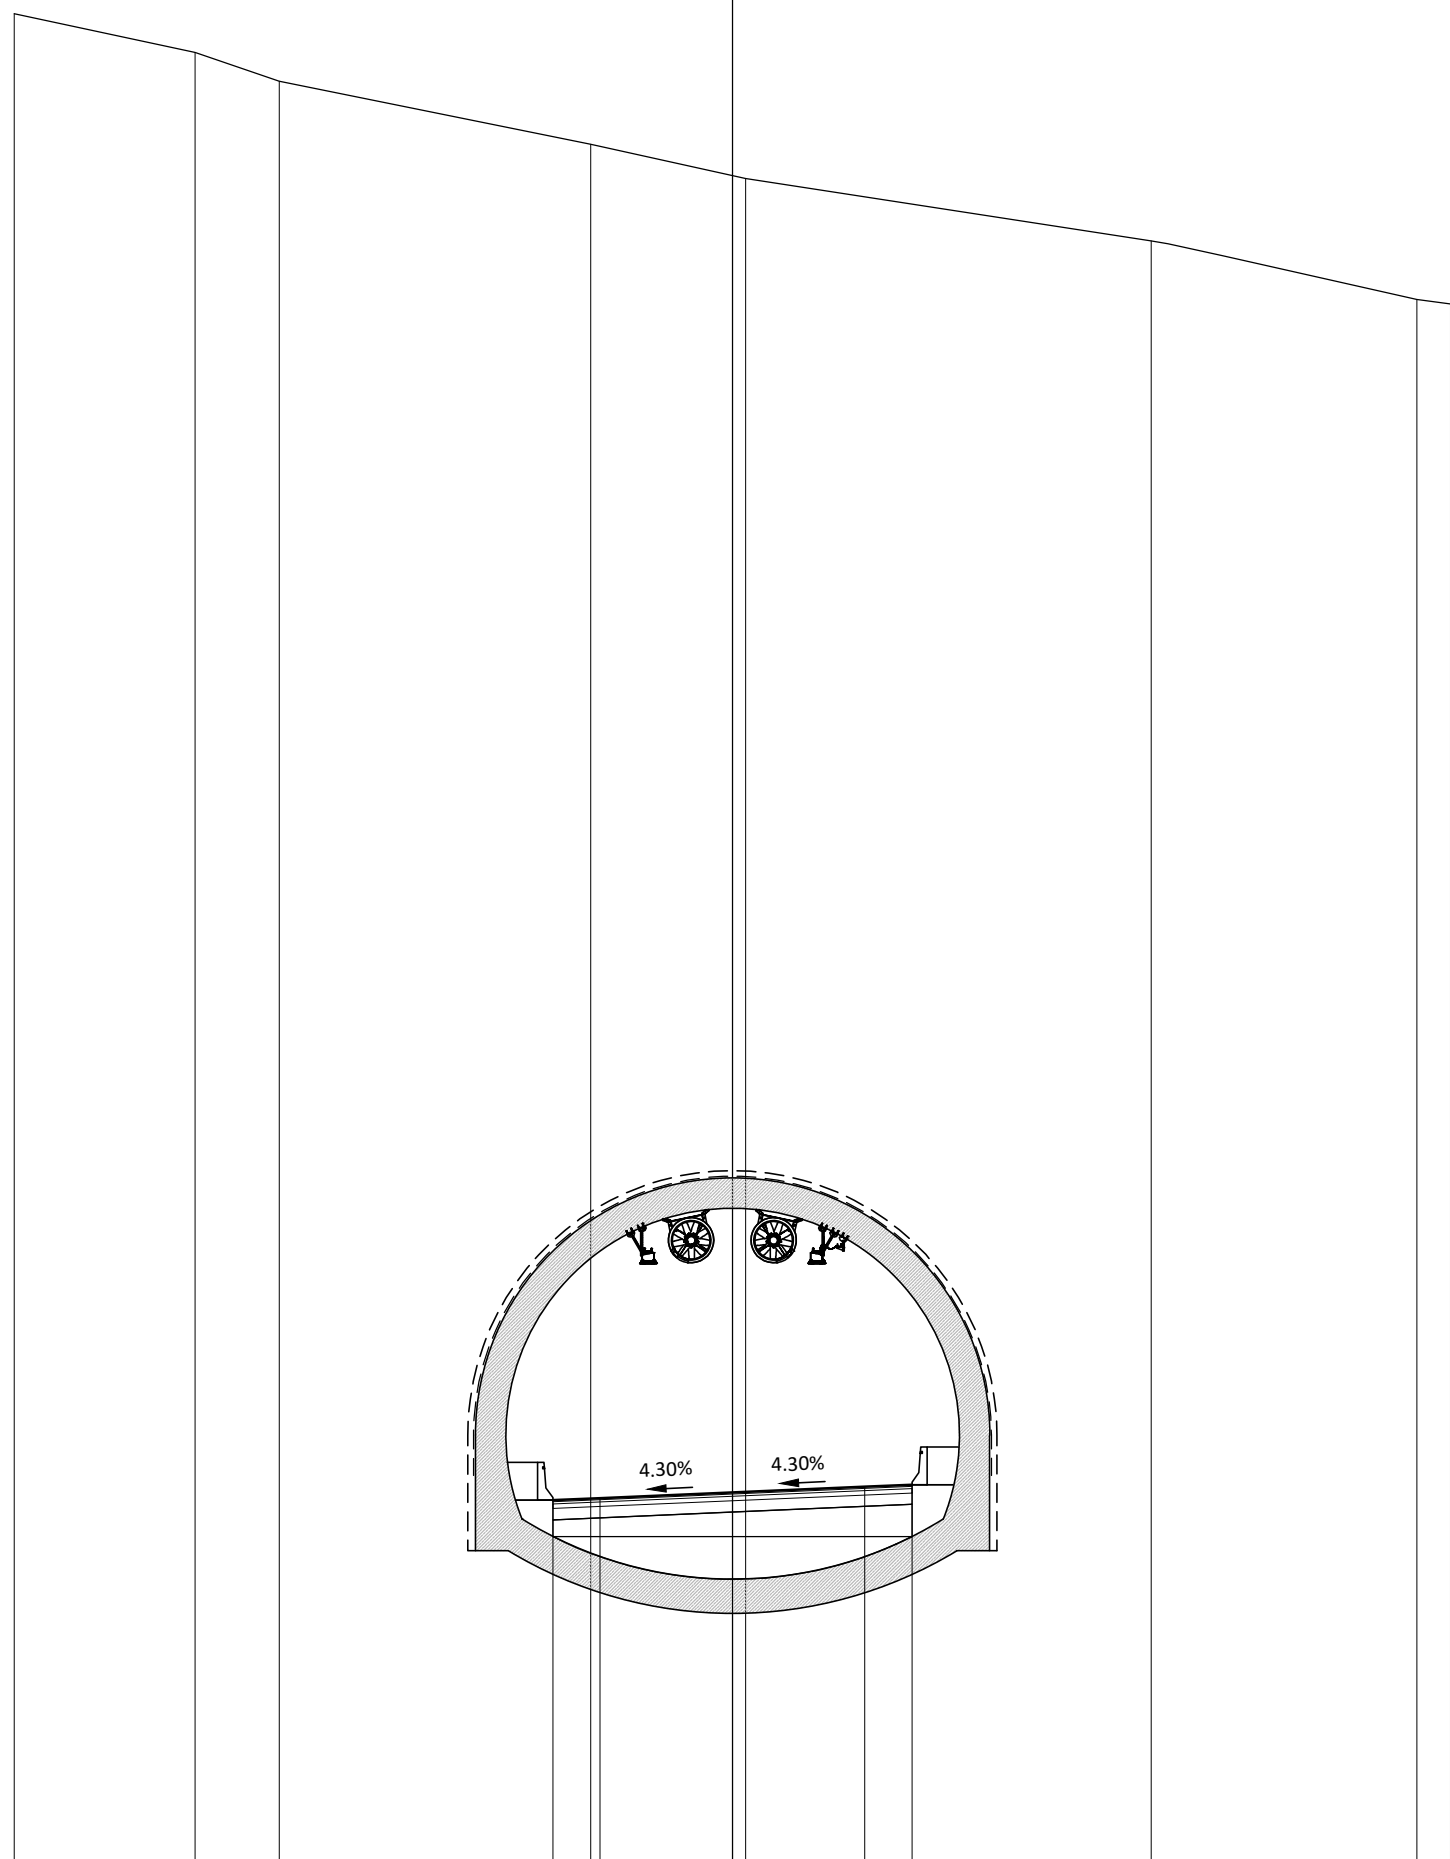

825

200


PROGRESSIVE TERRENO	-19.00	-14.21	-11.99		-3.75	0.35		11.08		18.11	19.00
PARZIALI TERRENO		4.79	2.22	8.24	4.10	10.73	7.03	0.89			
QUOTE TERRENO	874.15	873.12	872.36		870.69	869.78		868.13		866.58	866.47
PROGRESSIVE PROGETTO					-4.75	-3.50	0.00	3.50	4.75		
PARZIALI PROGETTO					1.25	3.50	3.50	1.25			
QUOTE PROGETTO					834.81	834.87	835.02	835.17	835.22		

PROFILO PRINCIPALE

SEZIONE 14

PROGRESSIVA 260.00

BASE	
C1	1.14 m ²
FONDAZIONE	
D1	2.85 m ²
MISTO CEMENTATO	
F1	6.13 m ²
RIEMP. TIPO RILEVATO	
G1	7.24 m ²
USURA	
a1	9.50 m
BINDER	
b1	9.50 m

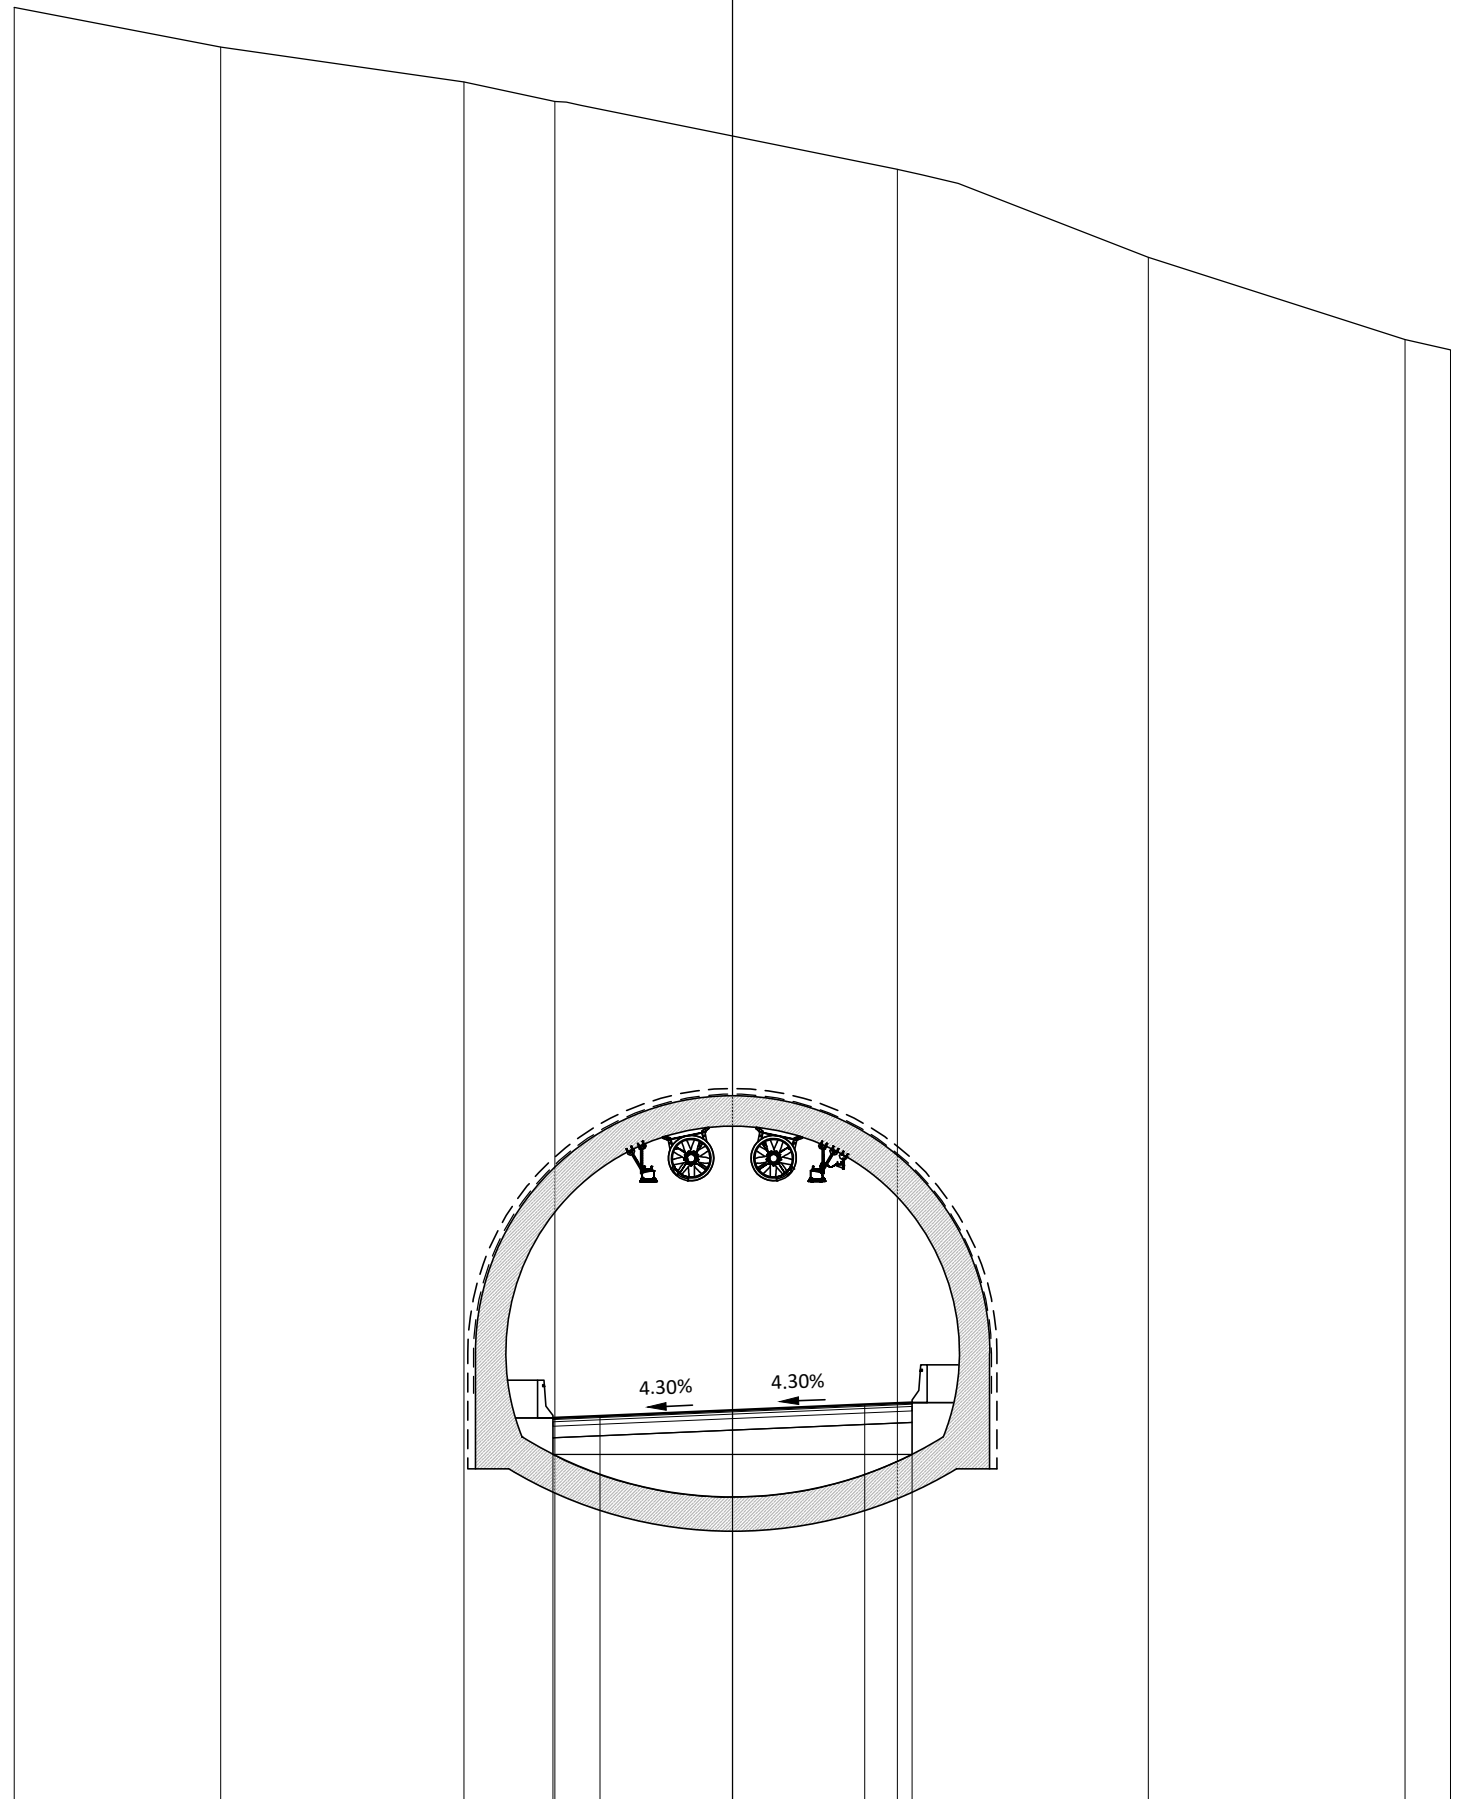

825

200
200


PROGRESSIVE TERRENO	-19.00	-13.54	-7.11	-4.69		4.37	11.00	17.79	19.00
PARZIALI TERRENO		5.46	6.43	2.42		9.06	6.63	6.79	1.21
QUOTE TERRENO	872.46	871.41	870.48	869.97		868.18	865.85	863.68	863.40
PROGRESSIVE PROGETTO				-4.75	-3.50	0.00	3.50	4.75	
PARZIALI PROGETTO				1.25	3.50	3.50	1.25		
QUOTE PROGETTO				835.13	835.19	835.34	835.49	835.54	

PROFILO PRINCIPALE

SEZIONE 15

PROGRESSIVA 280.00

BASE	
C1	1.14 m ²
FONDAZIONE	
D1	2.84 m ²
MISTO CEMENTATO	
F1	6.23 m ²
RIEMP. TIPO RILEVATO	
G1	7.19 m ²
USURA	
a1	9.50 m
BINDER	
b1	9.50 m

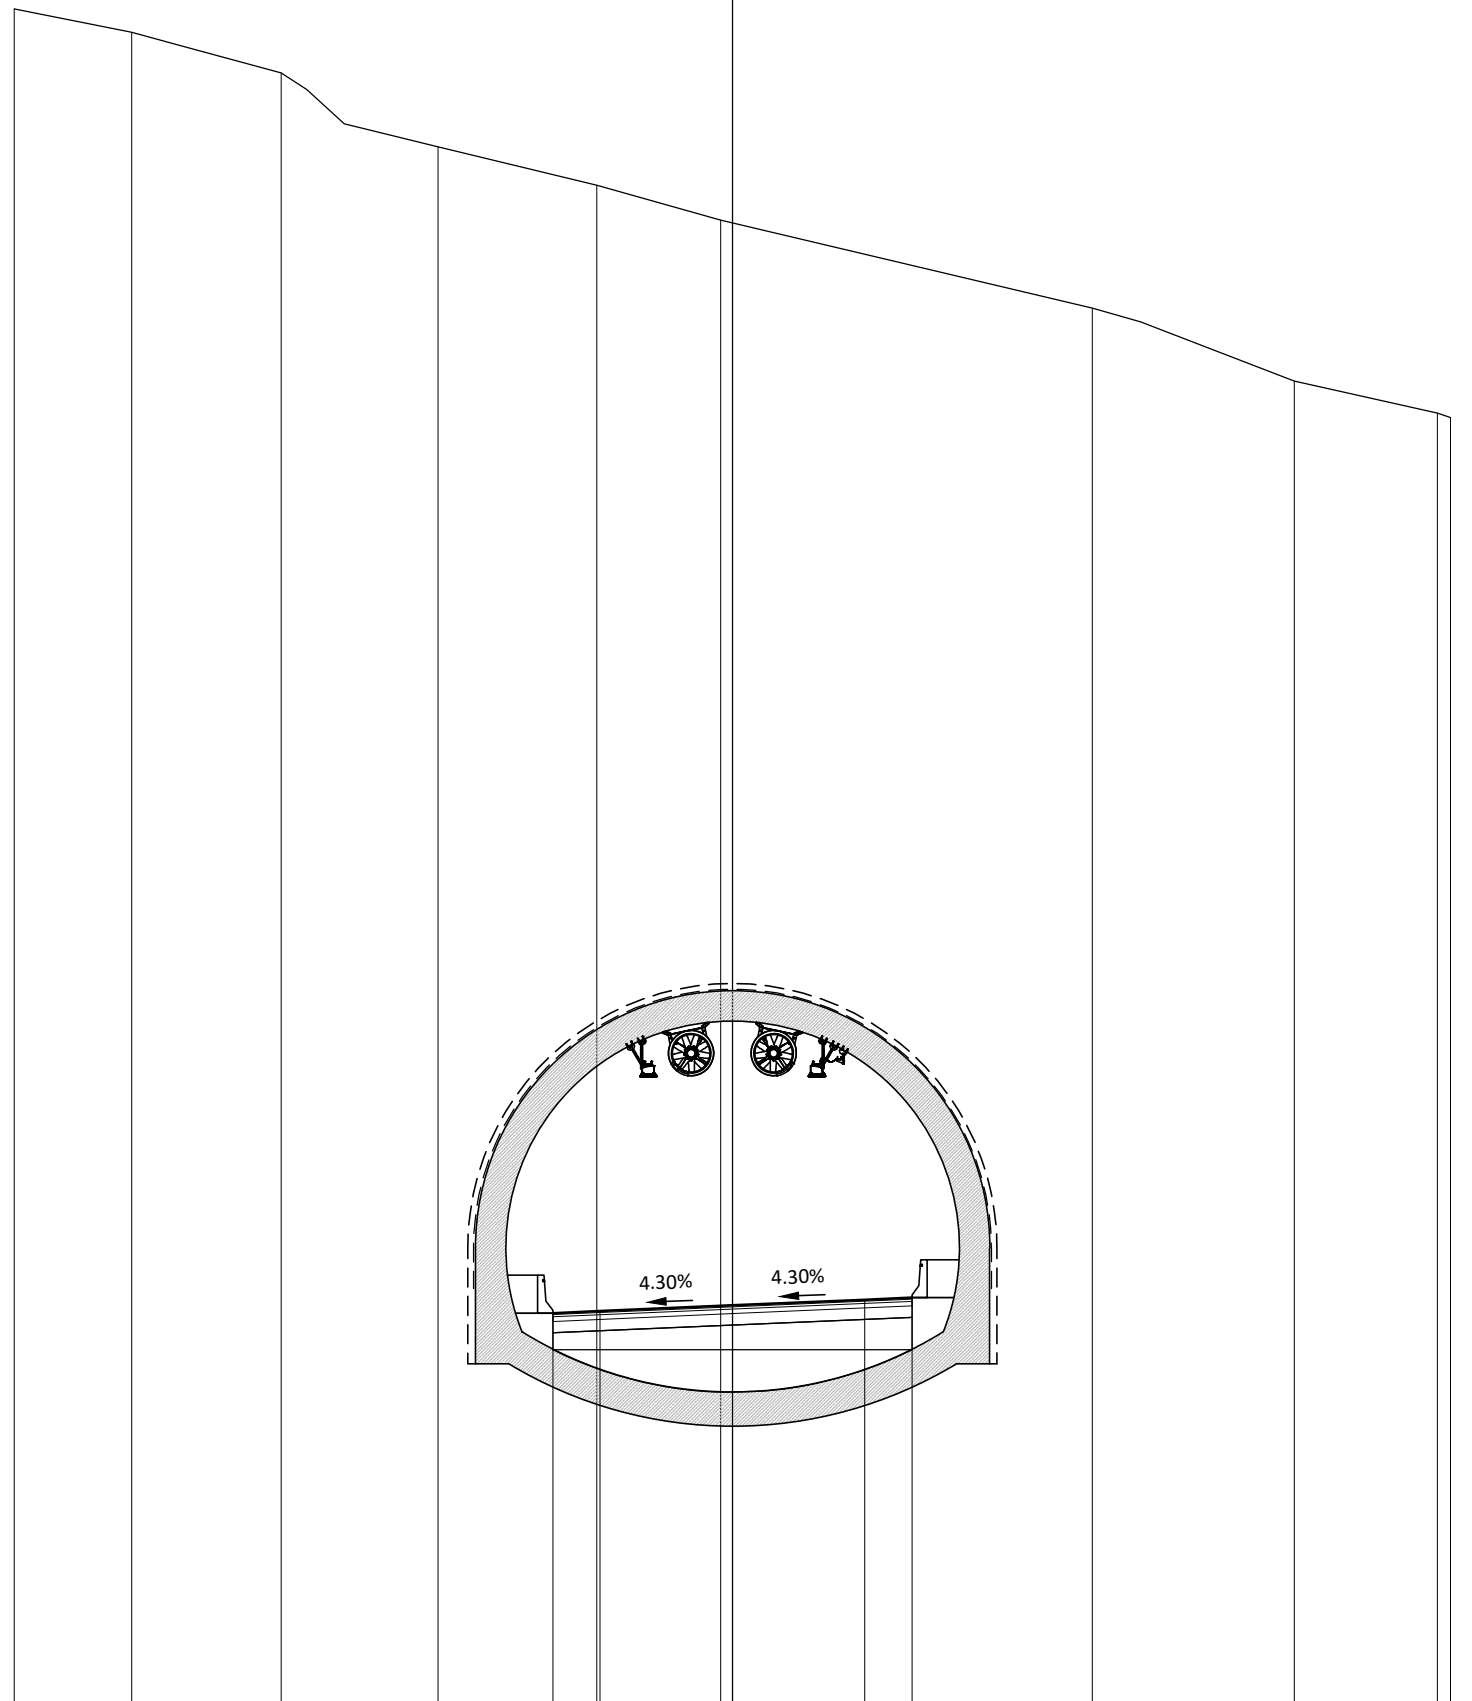

825

200


PROGRESSIVE TERRENO	-19.00	-15.89	-11.93	-7.78	-3.59	-0.31	9.52	14.87	18.65	19.00
PARZIALI TERRENO		3.11	3.96	4.15	4.19	3.28	9.83	5.35	3.78	0.35
QUOTE TERRENO	869.83	869.21	868.13	866.18	865.16	864.24	861.91	859.98	859.13	859.01
PROGRESSIVE PROGETTO					-4.75	-3.50	0.00	3.50	4.75	
PARZIALI PROGETTO					1.25	3.50	3.50	1.25		
QUOTE PROGETTO					835.32	835.37	835.52	835.67	835.73	

PROFILO PRINCIPALE

SEZIONE 16

PROGRESSIVA 300.00

BASE
 C1 1.14 m²
 FONDAZIONE
 D1 2.85 m²
 MISTO CEMENTATO
 F1 6.13 m²
 RIEMP. TIPO RILEVATO
 G1 7.29 m²
 USURA
 a1 9.50 m
 BINDER
 b1 9.50 m

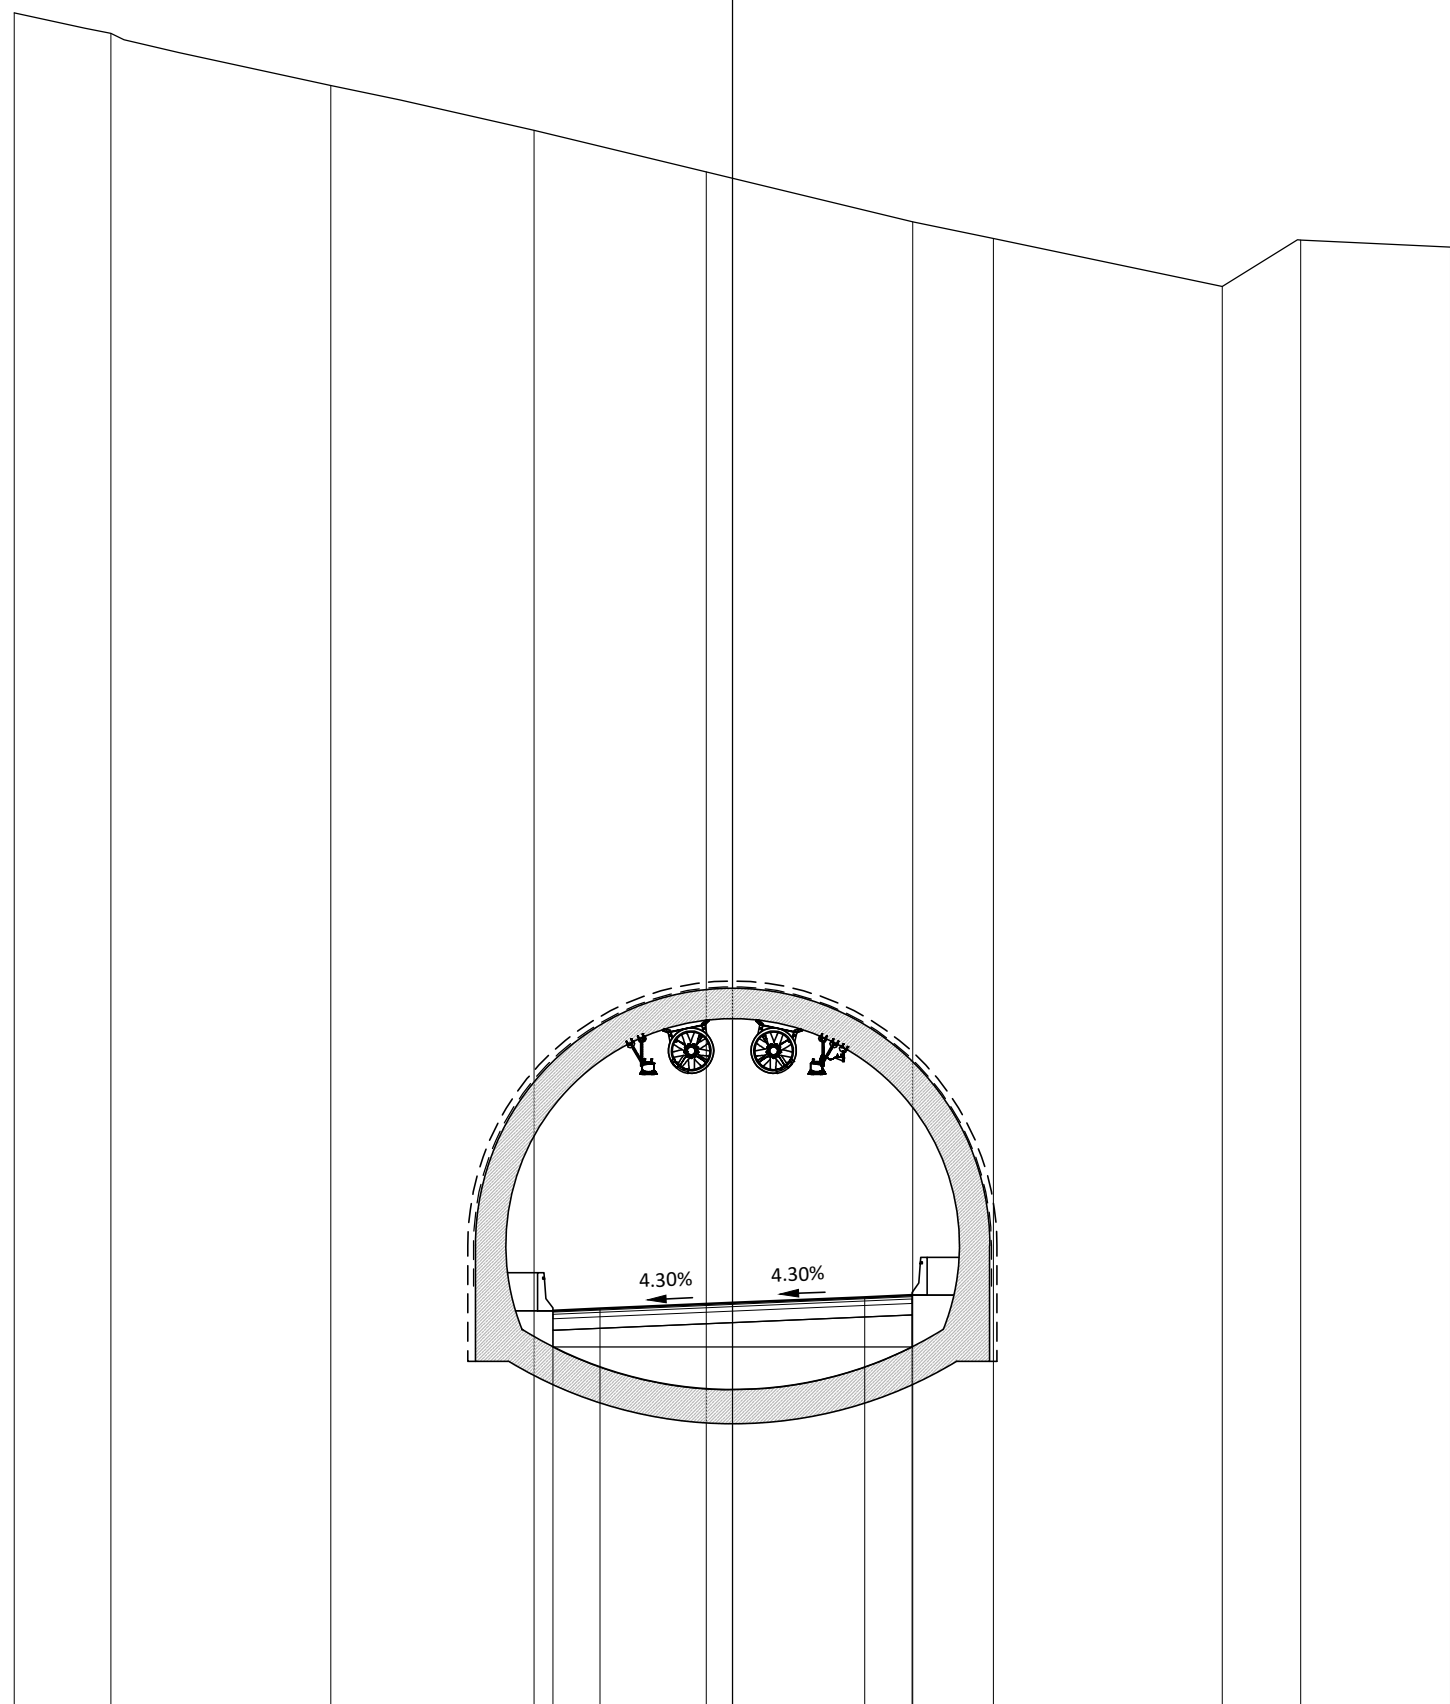

825

200
200


PROGRESSIVE TERRENO	-19.00	-16.44	-10.63	-5.24	-0.69	4.77	6.90	12.96	15.03	19.00
PARZIALI TERRENO		2.56	5.81	5.39	4.55	5.46	2.13	6.06	2.07	3.97
QUOTE TERRENO	869.80	869.26	867.88	866.69	865.59	864.27	863.83	862.56	863.79	863.60
PROGRESSIVE PROGETTO				-4.75	-3.50	0.00	3.50	4.75		
PARZIALI PROGETTO				1.25	3.50	3.50	1.25			
QUOTE PROGETTO				835.46	835.52	835.67	835.82	835.87		

PROFILO PRINCIPALE

SEZIONE 17

PROGRESSIVA 320.00

BASE
 C1 1.14 m²
 FONDAZIONE
 D1 2.86 m²
 MISTO CEMENTATO
 F1 6.18 m²
 RIEMP. TIPO RILEVATO
 G1 7.19 m²
 USURA
 a1 9.50 m
 BINDER
 b1 9.50 m

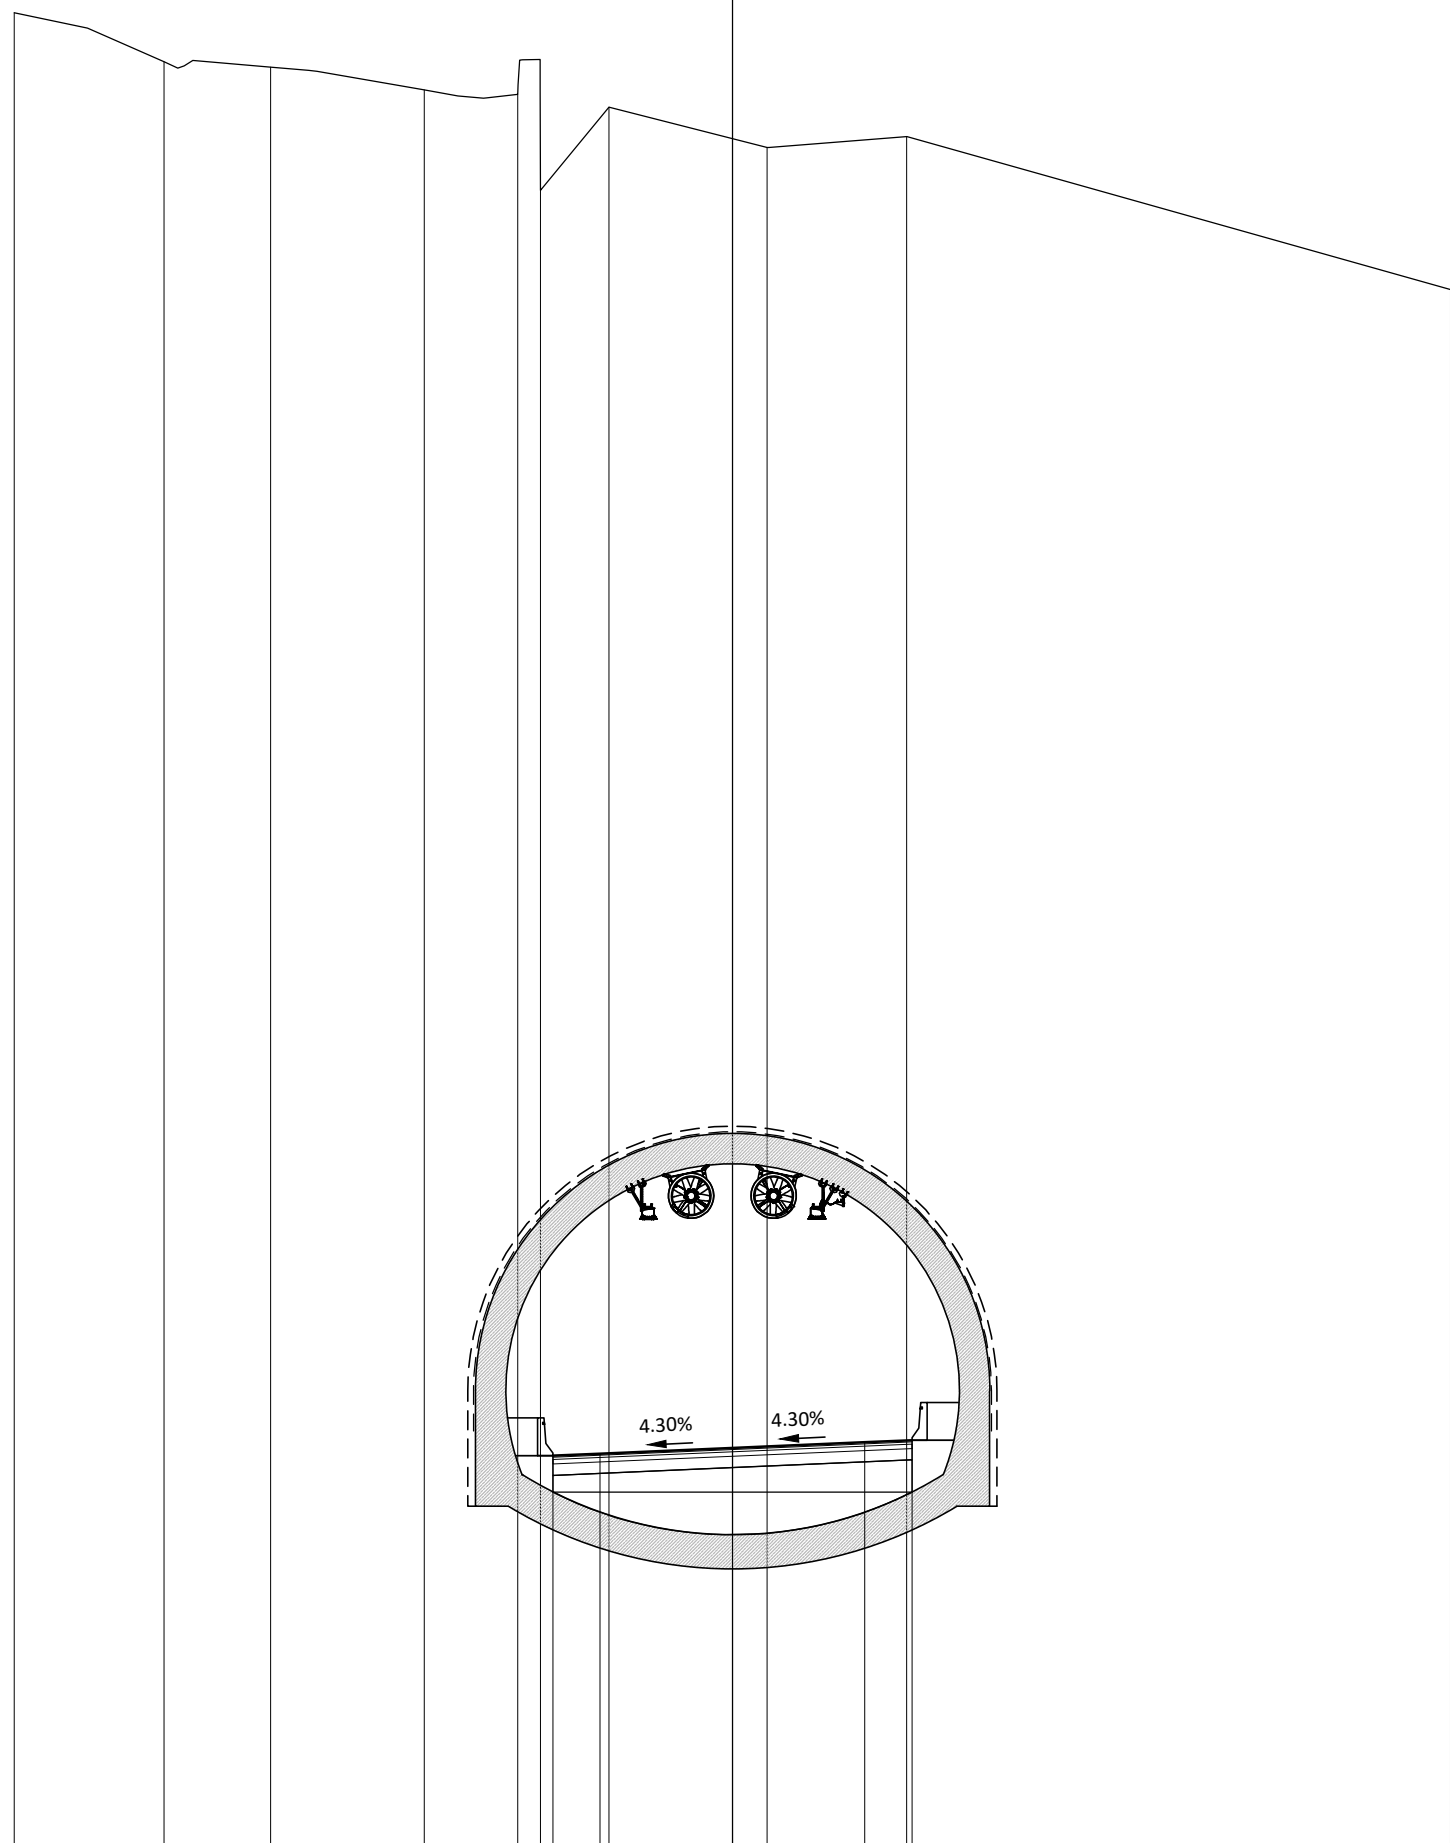

825

200 200


PROGRESSIVE TERRENO	-19.00	-15.03	-12.22	-8.15	-5.68	-5.07	-3.26	0.92	4.61	19.00
PARZIALI TERRENO		3.97	2.81	4.07	2.47	0.61	1.81	4.18	3.69	14.39
QUOTE TERRENO	873.75	872.45	872.31	871.70	871.59	869.05	871.25	870.18	870.47	866.42
PROGRESSIVE PROGETTO						-4.75	-3.50	0.00	3.50	4.75
PARZIALI PROGETTO						1.25	3.50	3.50	1.25	
QUOTE PROGETTO						835.57	835.62	835.77	835.92	835.97

PROFILO PRINCIPALE

SEZIONE 18

PROGRESSIVA 340.00

BASE	
C1	1.14 m ²
FONDAZIONE	
D1	2.85 m ²
MISTO CEMENTATO	
F1	6.13 m ²
RIEMP. TIPO RILEVATO	
G1	7.25 m ²
USURA	
a1	9.50 m
BINDER	
b1	9.50 m

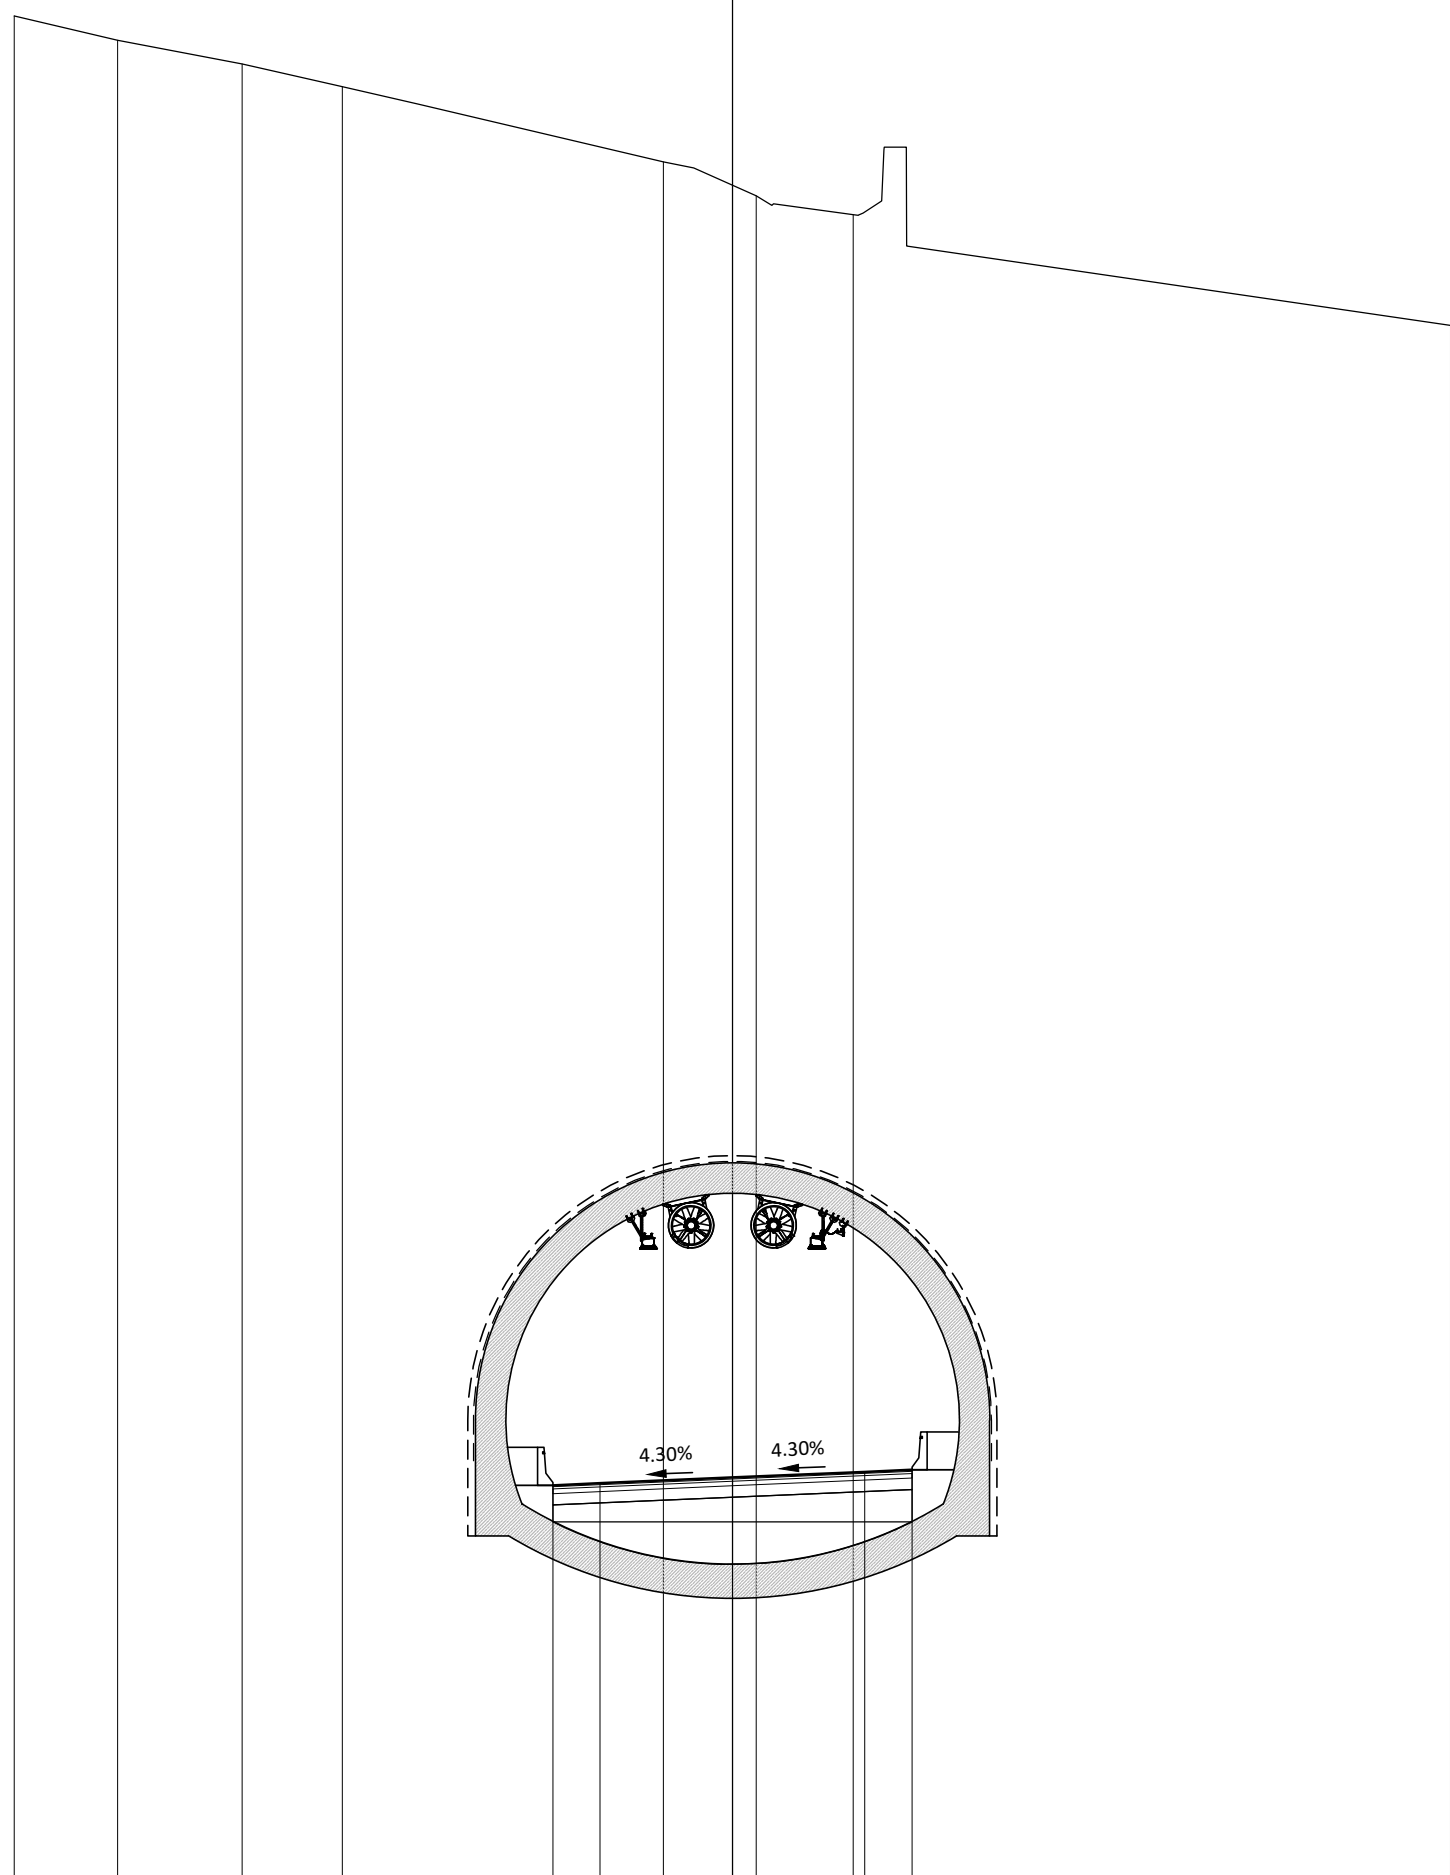

825

200


PROGRESSIVE TERRENO	-19.00	-16.26	-12.97	-10.31		-1.82	0.63	3.19		19.00
PARZIALI TERRENO		2.74	3.29	2.66	8.49	2.45	2.56		15.81	
QUOTE TERRENO	874.51	873.86	873.24	872.64		870.65	869.75	869.25		866.32
PROGRESSIVE PROGETTO						-4.75	-3.50	0.00	3.50	4.75
PARZIALI PROGETTO						1.25	3.50	3.50	1.25	
QUOTE PROGETTO						835.63	835.68	835.84	835.99	836.04

PROFILO PRINCIPALE

SEZIONE 19

PROGRESSIVA 357.97

BASE
 C1 1.15 m²
 FONDAZIONE
 D1 2.84 m²
 MISTO CEMENTATO
 F1 6.12 m²
 RIEMP. TIPO RILEVATO
 G1 7.23 m²
 USURA
 a1 9.50 m
 BINDER
 b1 9.50 m

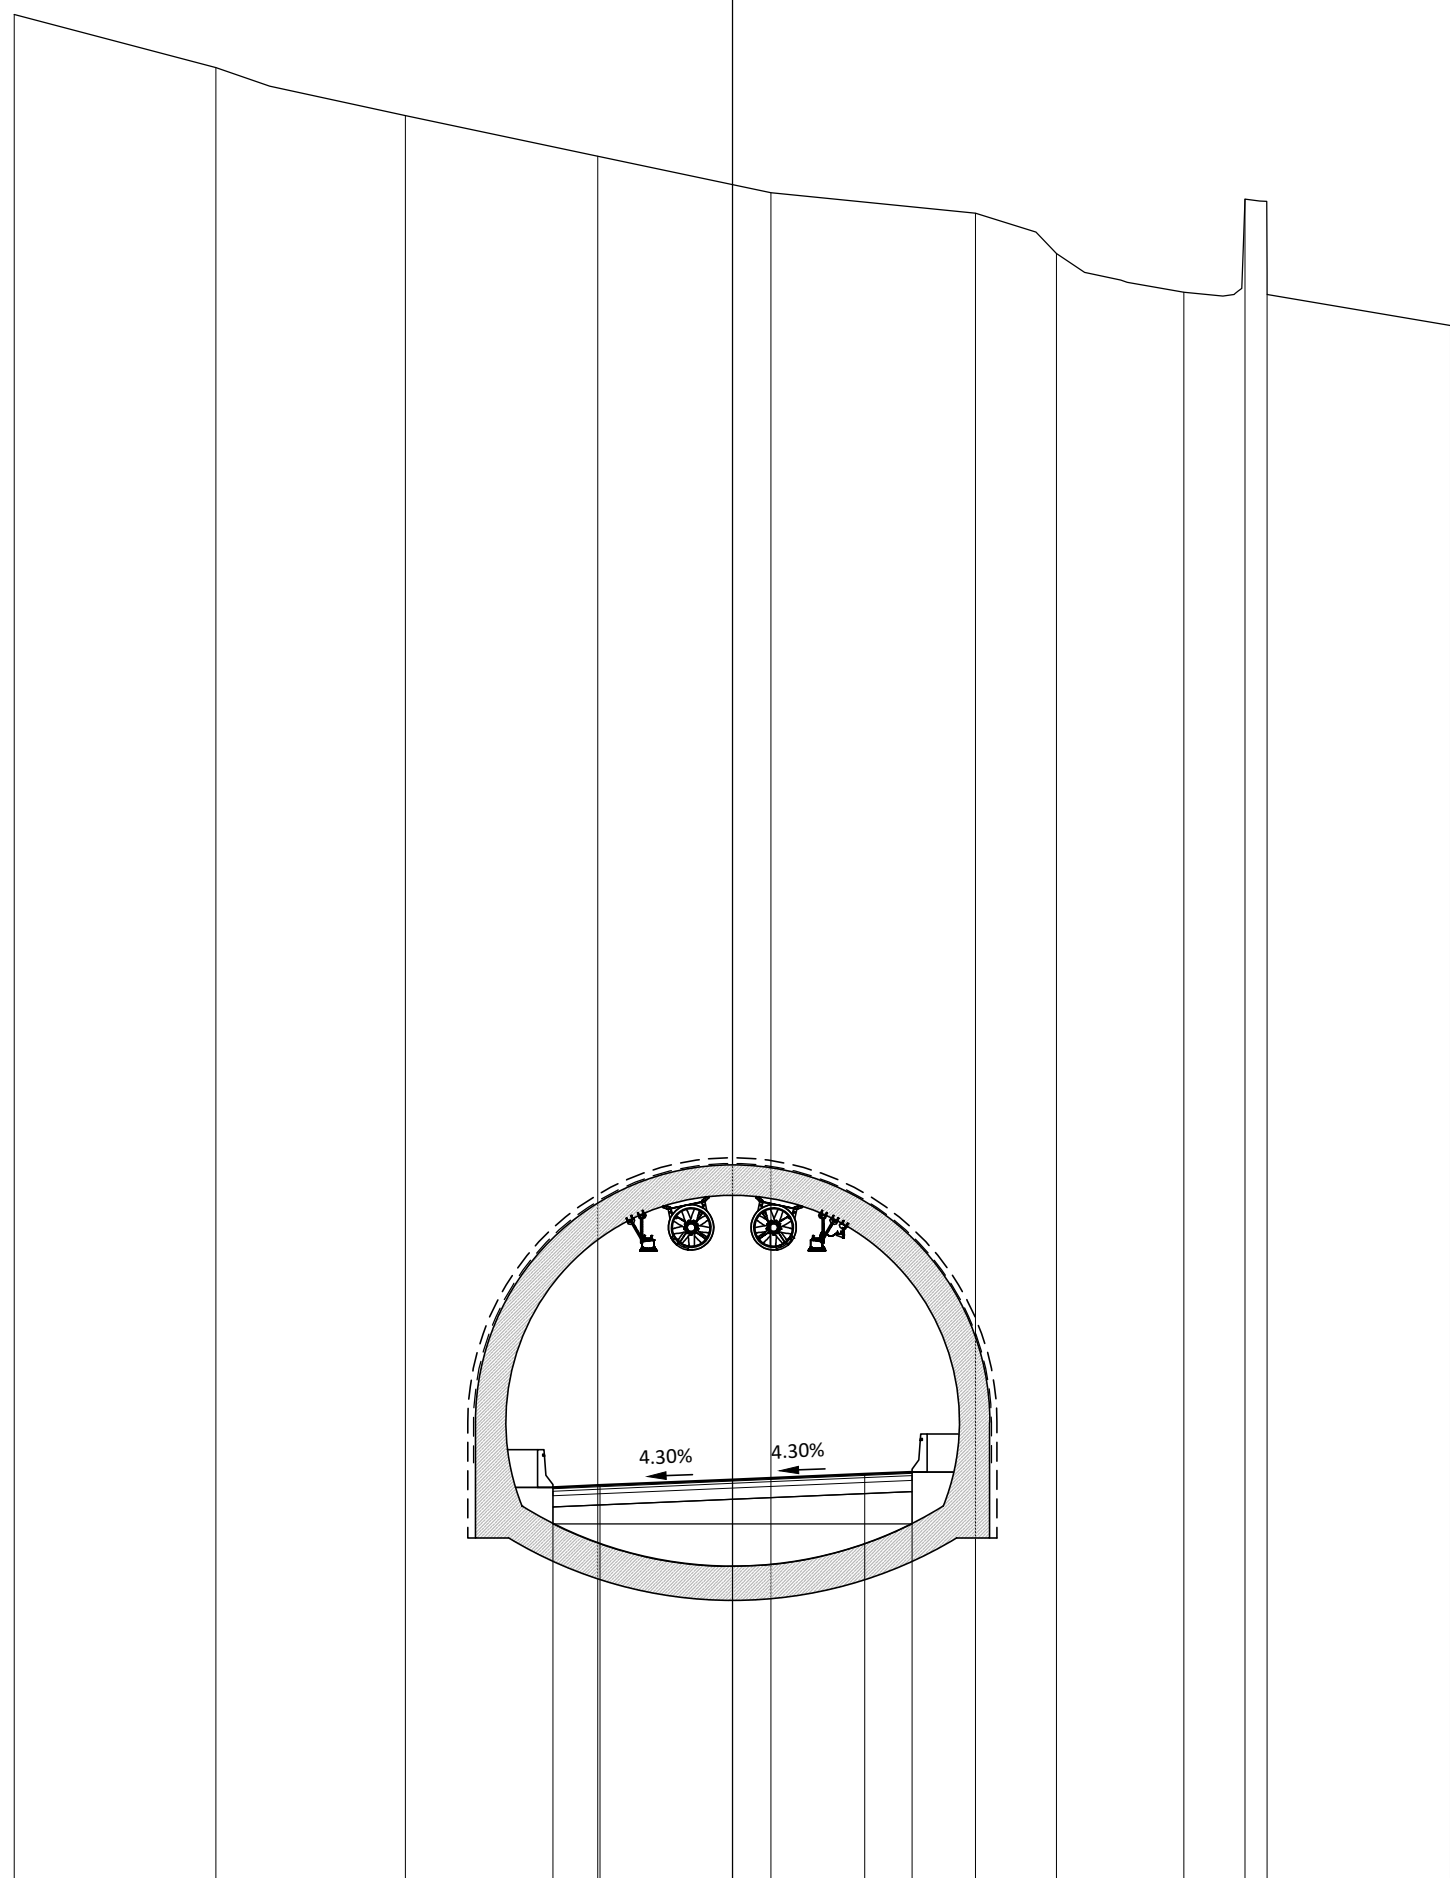

825

200
200


PROGRESSIVE TERRENO	-19.00	-13.67	-8.65	-3.56	1.02	6.43	8.58	11.95	13.56	14.14	19.00
PARZIALI TERRENO		5.33	5.02	5.09	4.58	5.41	2.15	3.37	1.61	0.58	4.86
QUOTE TERRENO	874.63	873.22	871.95	870.88	869.91	869.37	868.30	867.28	869.74	867.22	866.40
PROGRESSIVE PROGETTO				-4.75	-3.50	0.00	3.50	4.75			
PARZIALI PROGETTO				1.25	3.50	3.50	1.25				
QUOTE PROGETTO				835.65	835.71	835.86	836.01	836.06			

PROFILO PRINCIPALE

SEZIONE 20

PROGRESSIVA 380.00

BASE
 C1 1.14 m²
 FONDAZIONE
 D1 2.84 m²
 MISTO CEMENTATO
 F1 6.23 m²
 RIEMP. TIPO RILEVATO
 G1 7.20 m²
 USURA
 a1 9.50 m
 BINDER
 b1 9.50 m

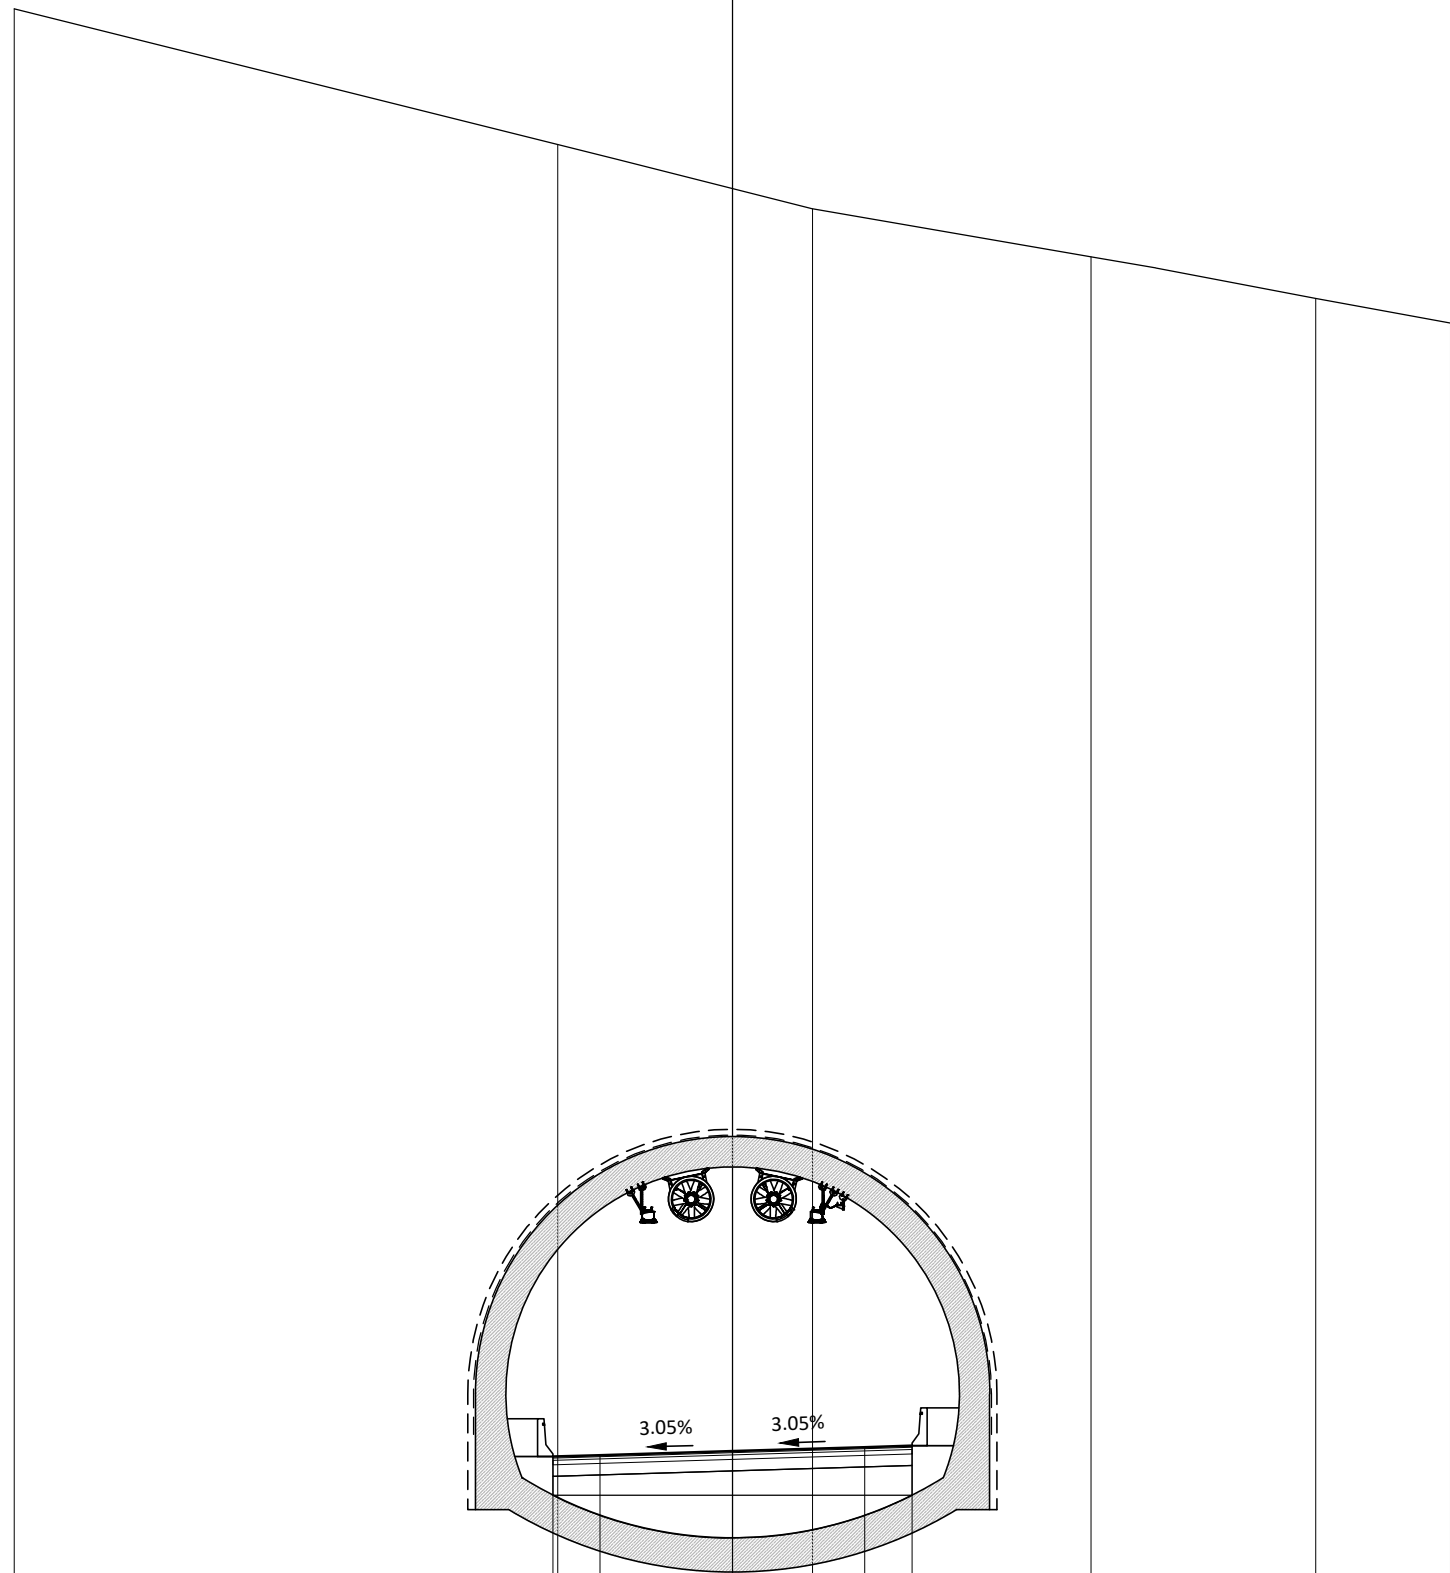

825

200
200


PROGRESSIVE TERRENO	-19.00	-4.62	2.12	9.49	15.43	19.00
PARZIALI TERRENO		14.38	6.74	7.37	5.94	3.57
QUOTE TERRENO	874.01	870.42	868.72	867.45	866.35	865.69
PROGRESSIVE PROGETTO		-4.75	-3.50	0.00	3.50	4.75
PARZIALI PROGETTO		1.25	3.50	3.50	1.25	
QUOTE PROGETTO		835.70	835.74	835.84	835.95	835.99

PROFILO PRINCIPALE

SEZIONE 21

PROGRESSIVA 400.00

BASE
 C1 1.14 m²
 FONDAZIONE
 D1 2.84 m²
 MISTO CEMENTATO
 F1 6.09 m²
 RIEMP. TIPO RILEVATO
 G1 7.15 m²
 USURA
 a1 9.50 m
 BINDER
 b1 9.50 m

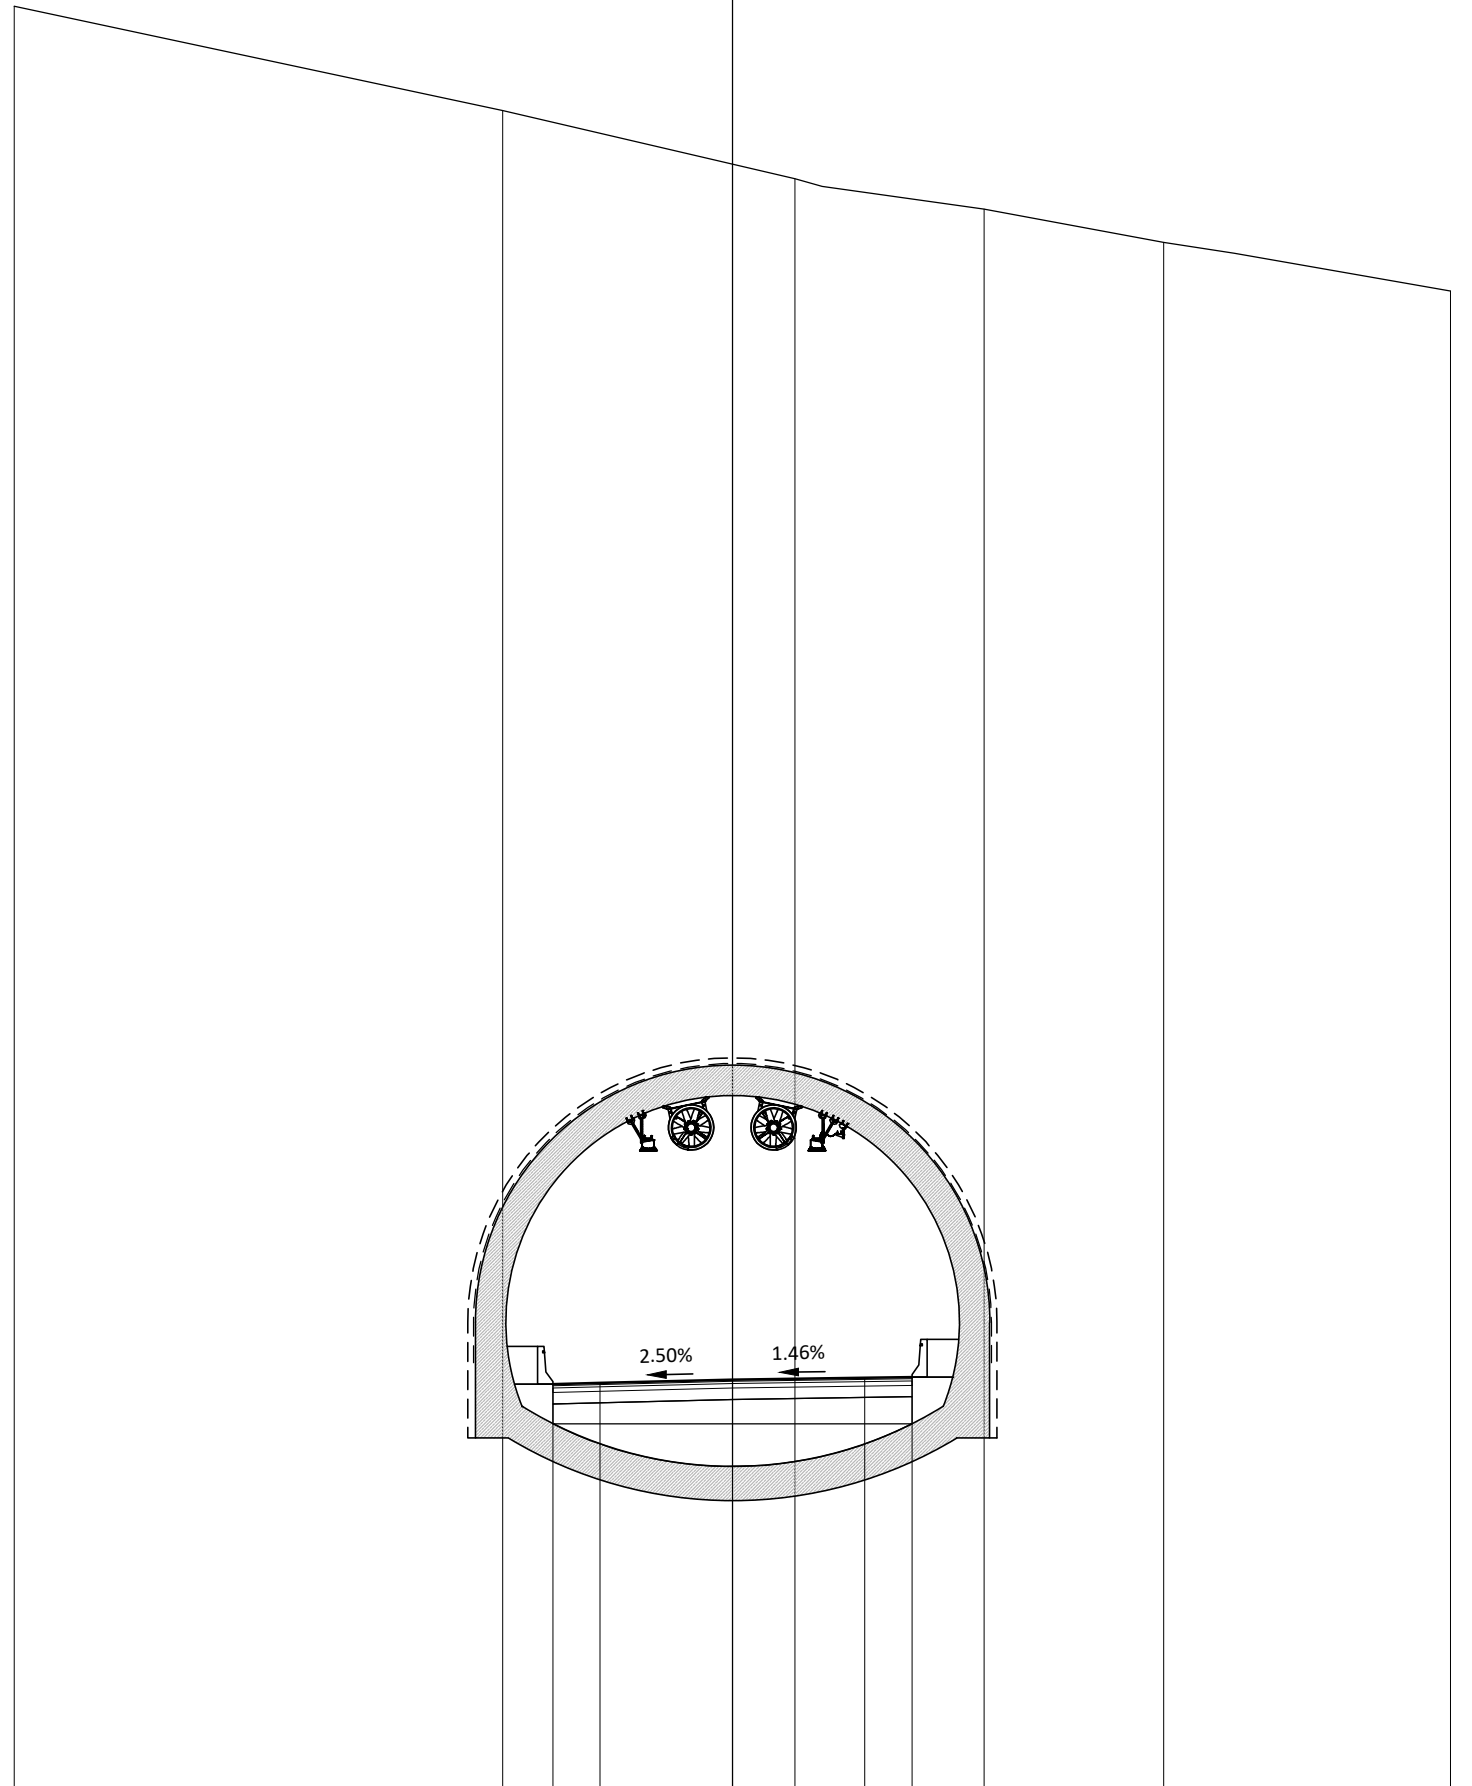

825

200 200


PROGRESSIVE TERRENO	-19.00	-6.07	1.65	6.66	11.41	19.00
PARZIALI TERRENO		12.93	7.72	5.01	4.75	7.59
QUOTE TERRENO	872.15	869.38	867.58	866.77	865.90	864.61
PROGRESSIVE PROGETTO		-4.75	-3.50	0.00	3.50	4.75
PARZIALI PROGETTO		1.25	3.50	3.50	1.25	
QUOTE PROGETTO		835.69	835.72	835.80	835.86	835.87

PROFILO PRINCIPALE

SEZIONE 22

PROGRESSIVA 420.00

BASE
 C1 1.14 m²
 FONDAZIONE
 D1 2.85 m²
 MISTO CEMENTATO
 F1 5.86 m²
 RIEMP. TIPO RILEVATO
 G1 7.22 m²
 USURA
 a1 9.50 m
 BINDER
 b1 9.50 m

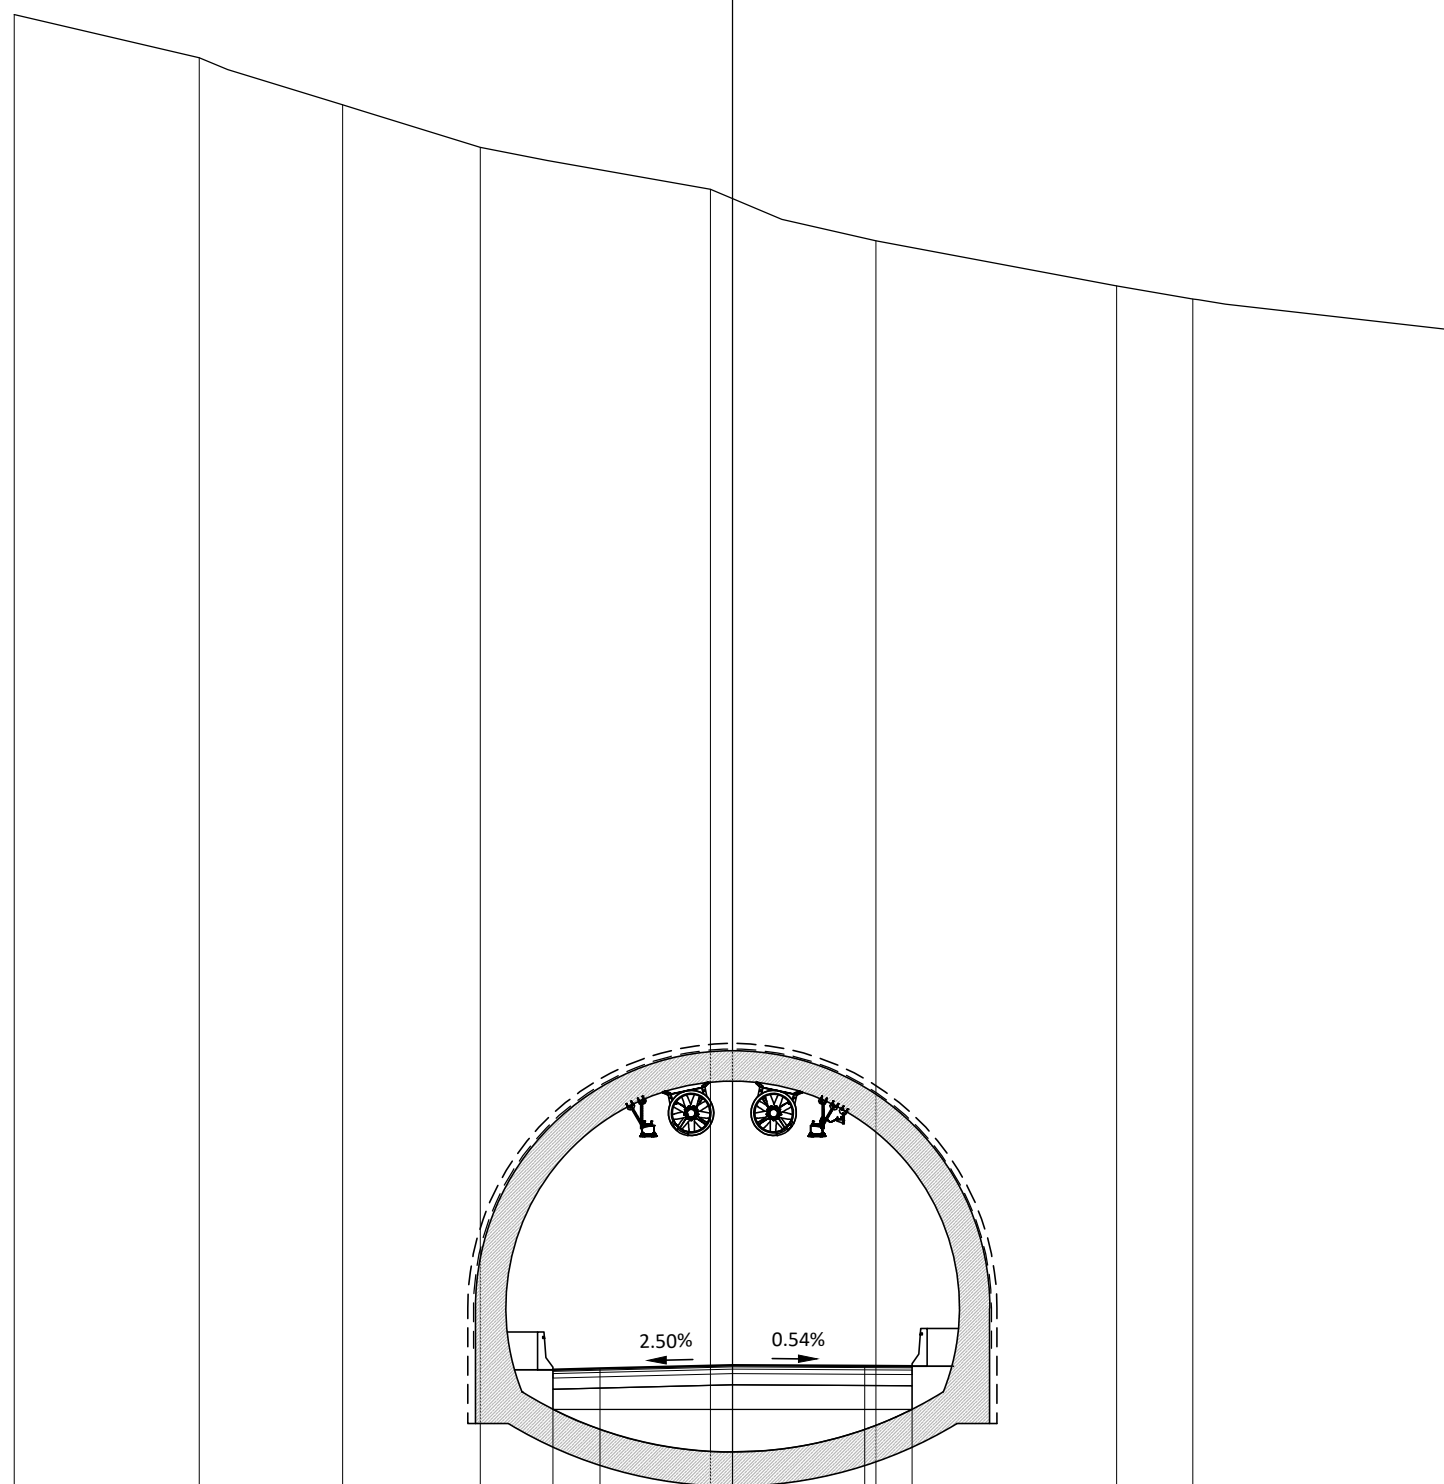

825

200
 200


PROGRESSIVE TERRENO	-19.00	-14.11	-10.31	-6.67	-0.58	3.80	10.16	12.18	19.00
PARZIALI TERRENO		4.89	3.80	3.64	6.09	4.38	6.36	2.02	6.82
QUOTE TERRENO	871.50	870.36	869.11	867.99	866.88	865.52	864.32	863.98	863.16
PROGRESSIVE PROGETTO					-4.75	-3.50	0.00	3.50	4.75
PARZIALI PROGETTO					1.25	3.50	3.50	1.25	
QUOTE PROGETTO					835.65	835.68	835.76	835.75	835.74

PROFILO PRINCIPALE

SEZIONE 23

PROGRESSIVA 439.64

BASE
 C1 1.14 m²
 FONDAZIONE
 D1 2.84 m²
 MISTO CEMENTATO
 F1 5.56 m²
 RIEMP. TIPO RILEVATO
 G1 7.27 m²
 USURA
 a1 9.50 m
 BINDER
 b1 9.50 m

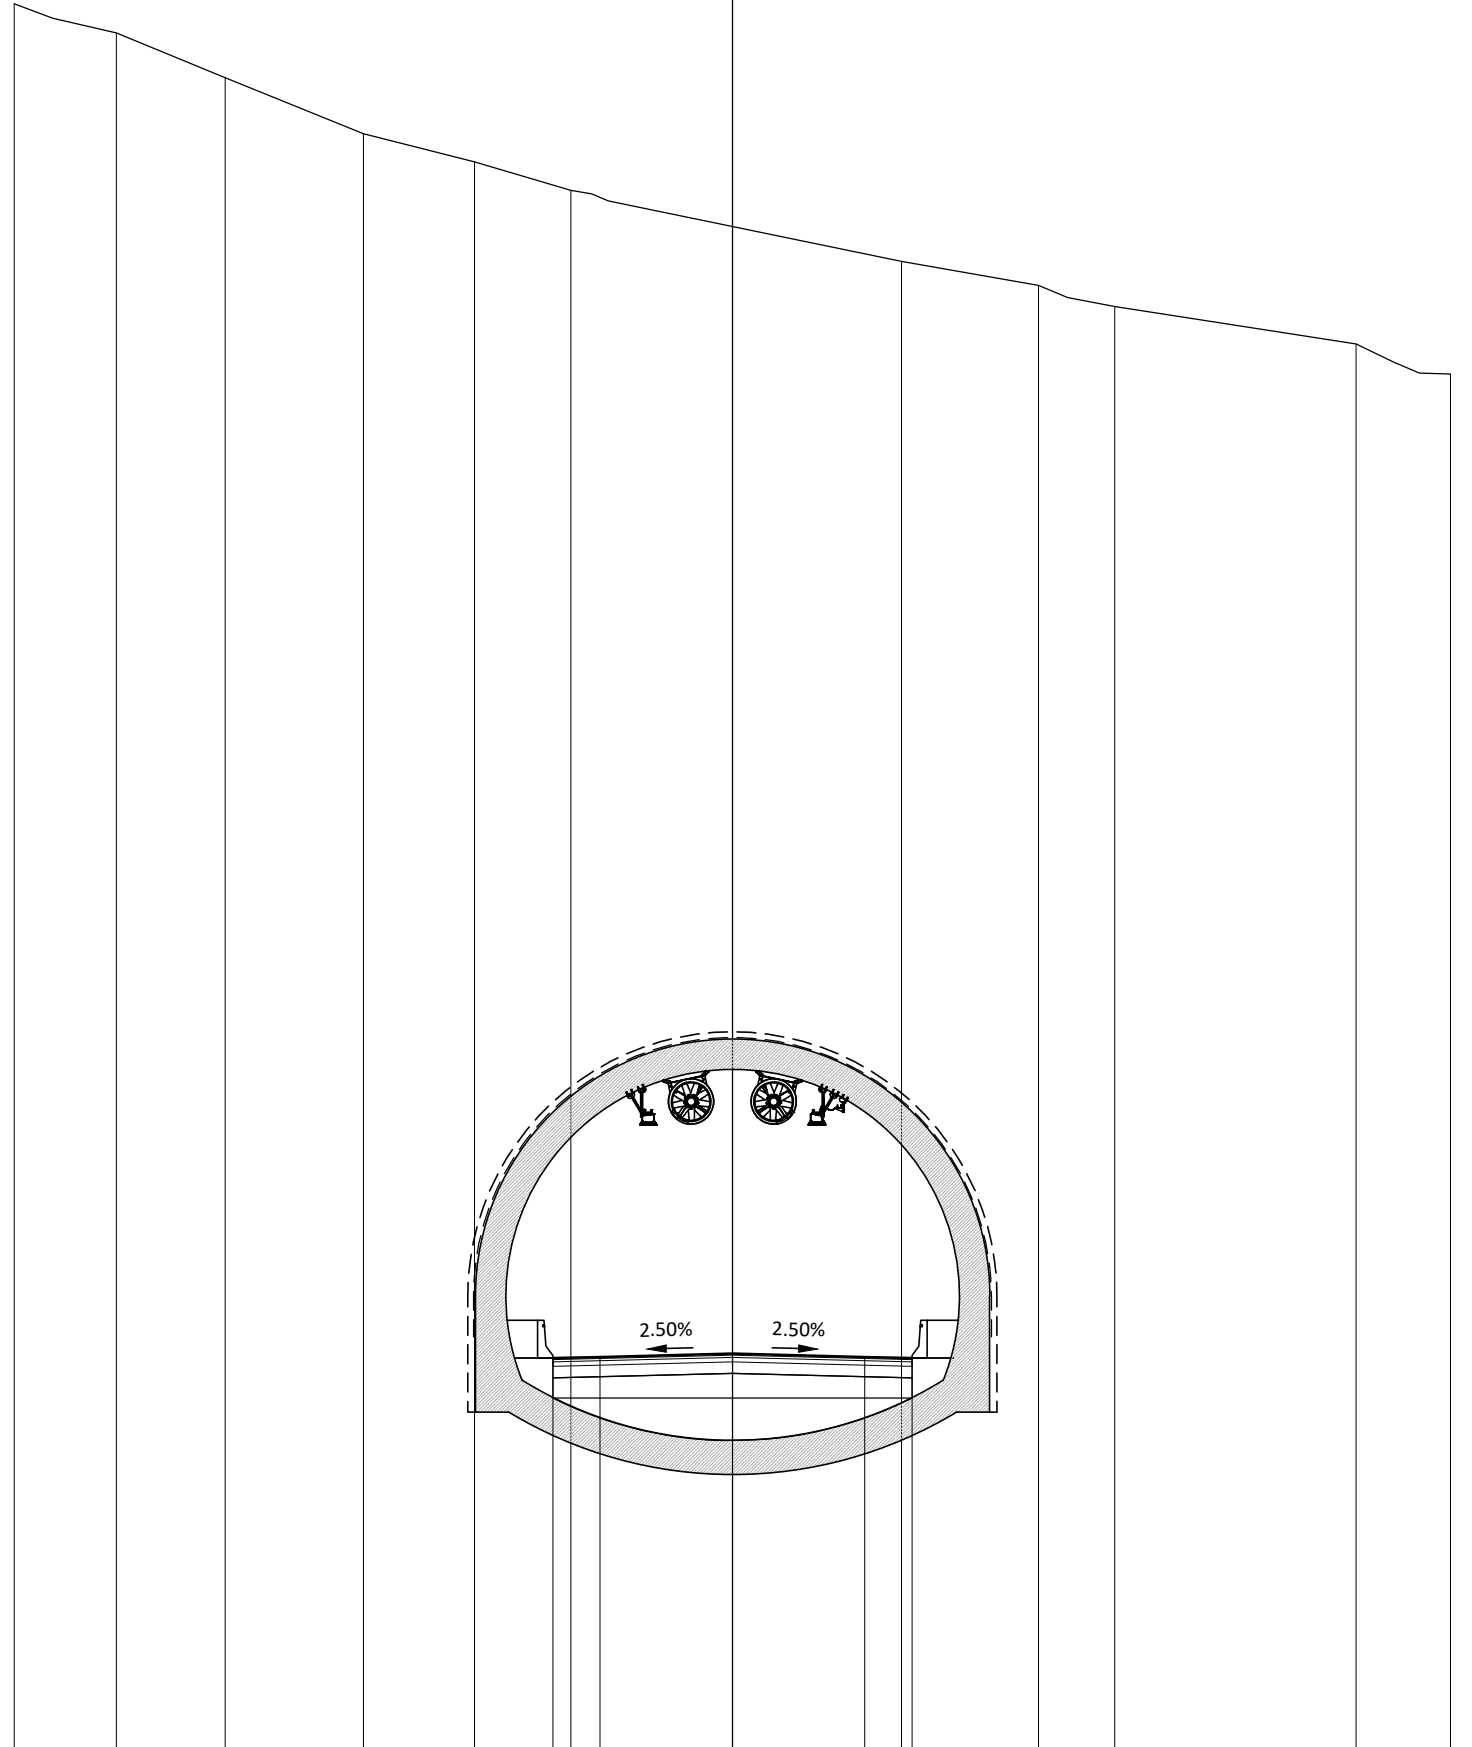

825

200 200


PROGRESSIVE TERRENO	-19.00	-16.29	-13.42	-9.76	-6.82	-4.27		4.48	8.10	10.11		16.50	19.00
PARZIALI TERRENO		2.71	2.87	3.66	2.94	2.55	8.75	3.62	2.01	6.39	2.50		
QUOTE TERRENO	871.45	870.67	869.48	868.01	867.26	866.51		864.63	863.99	863.43		862.45	861.65
PROGRESSIVE PROGETTO						-4.75	-3.50	0.00	3.50	4.75			
PARZIALI PROGETTO						1.25	3.50	3.50	1.25				
QUOTE PROGETTO						835.61	835.64	835.72	835.64	835.61			

PROFILO PRINCIPALE

SEZIONE 24

PROGRESSIVA 460.00

BASE	
C1	1.14 m ²
FONDAZIONE	
D1	2.84 m ²
MISTO CEMENTATO	
F1	5.65 m ²
RIEMP. TIPO RILEVATO	
G1	7.19 m ²
USURA	
a1	9.50 m
BINDER	
b1	9.50 m

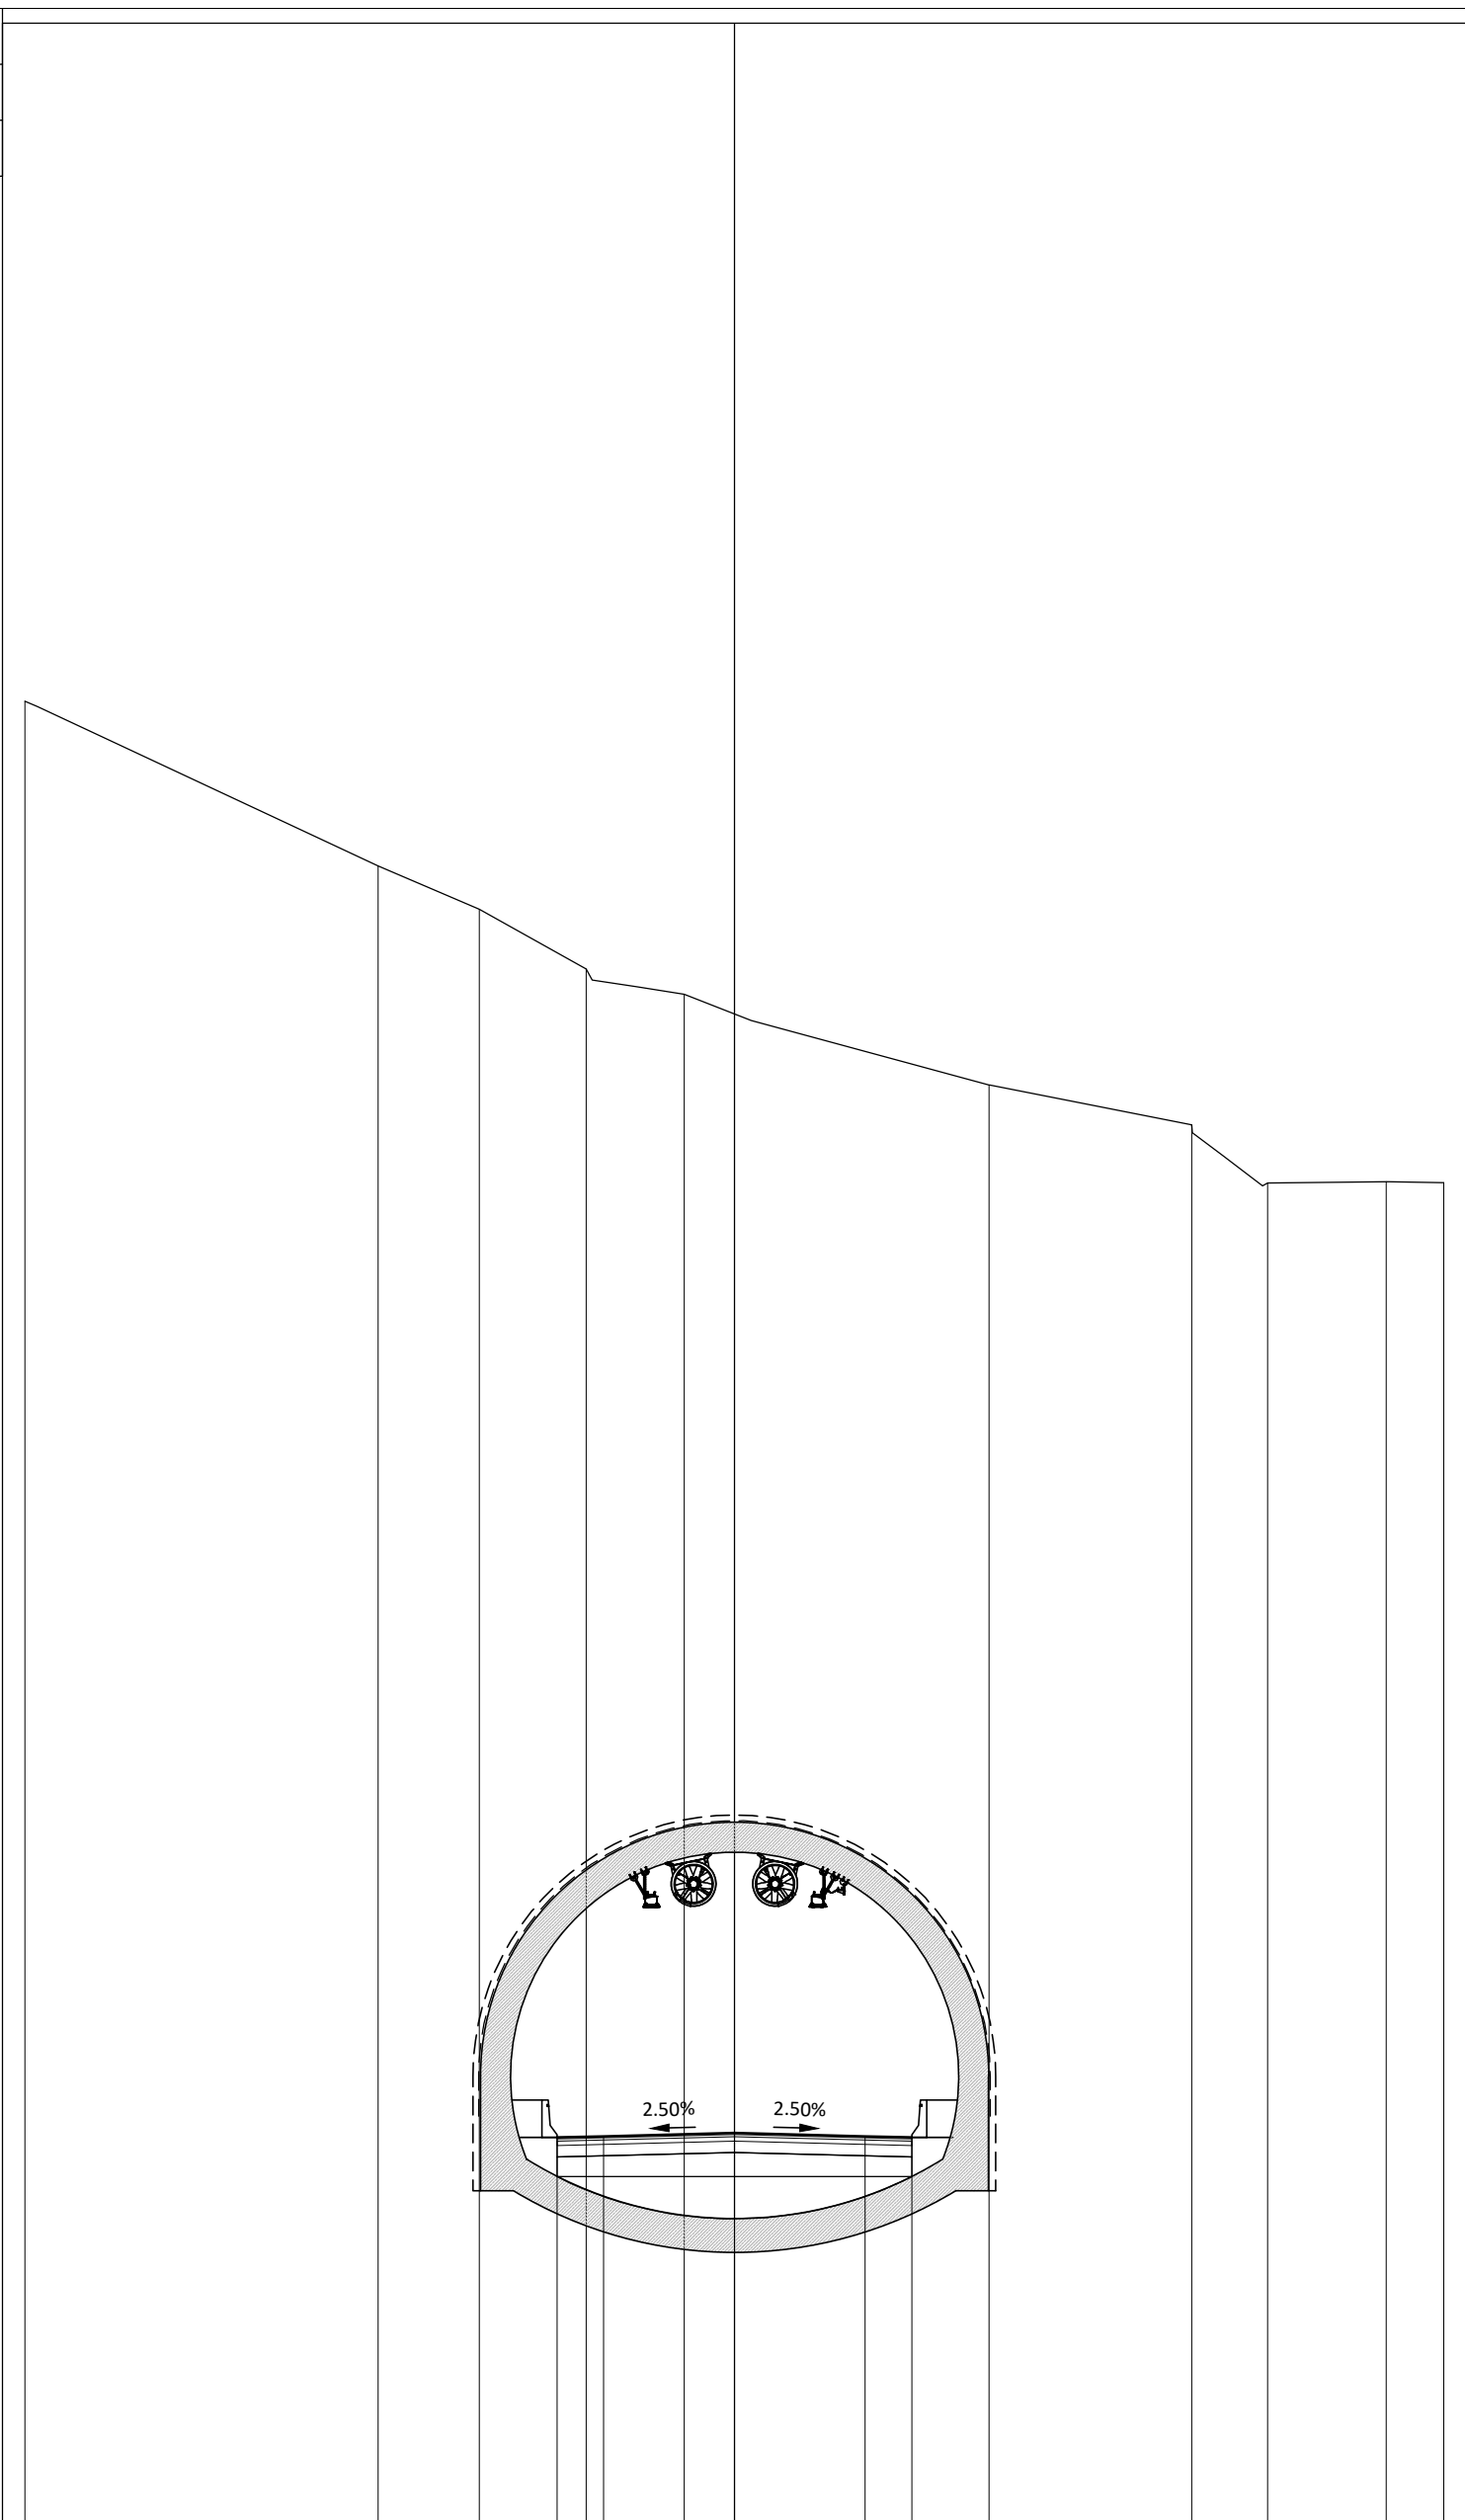

825

200 200


PROGRESSIVE TERRENO	-19.00	-9.54	-6.83	-3.97	-1.34		6.82	12.25	14.28	17.46	19.00
PARZIALI TERRENO		9.46	2.71	2.86	2.63		8.16	5.43	2.03	3.18	1.54
QUOTE TERRENO	874.04	869.62	868.47	866.87	866.19		863.76	862.69	861.13	861.16	861.14
PROGRESSIVE PROGETTO				-4.75	-3.50	0.00	3.50	4.75			
PARZIALI PROGETTO				1.25	3.50		3.50	1.25			
QUOTE PROGETTO				835.57	835.60	835.68	835.60	835.57			

PROFILO PRINCIPALE

SEZIONE 26

PROGRESSIVA 500.00

BASE
C1 1.14 m²
FONDAZIONE
D1 2.84 m²
MISTO CEMENTATO
F1 5.66 m²
RIEMP. TIPO RILEVATO
G1 7.16 m²
USURA
a1 9.50 m
BINDER
b1 9.50 m

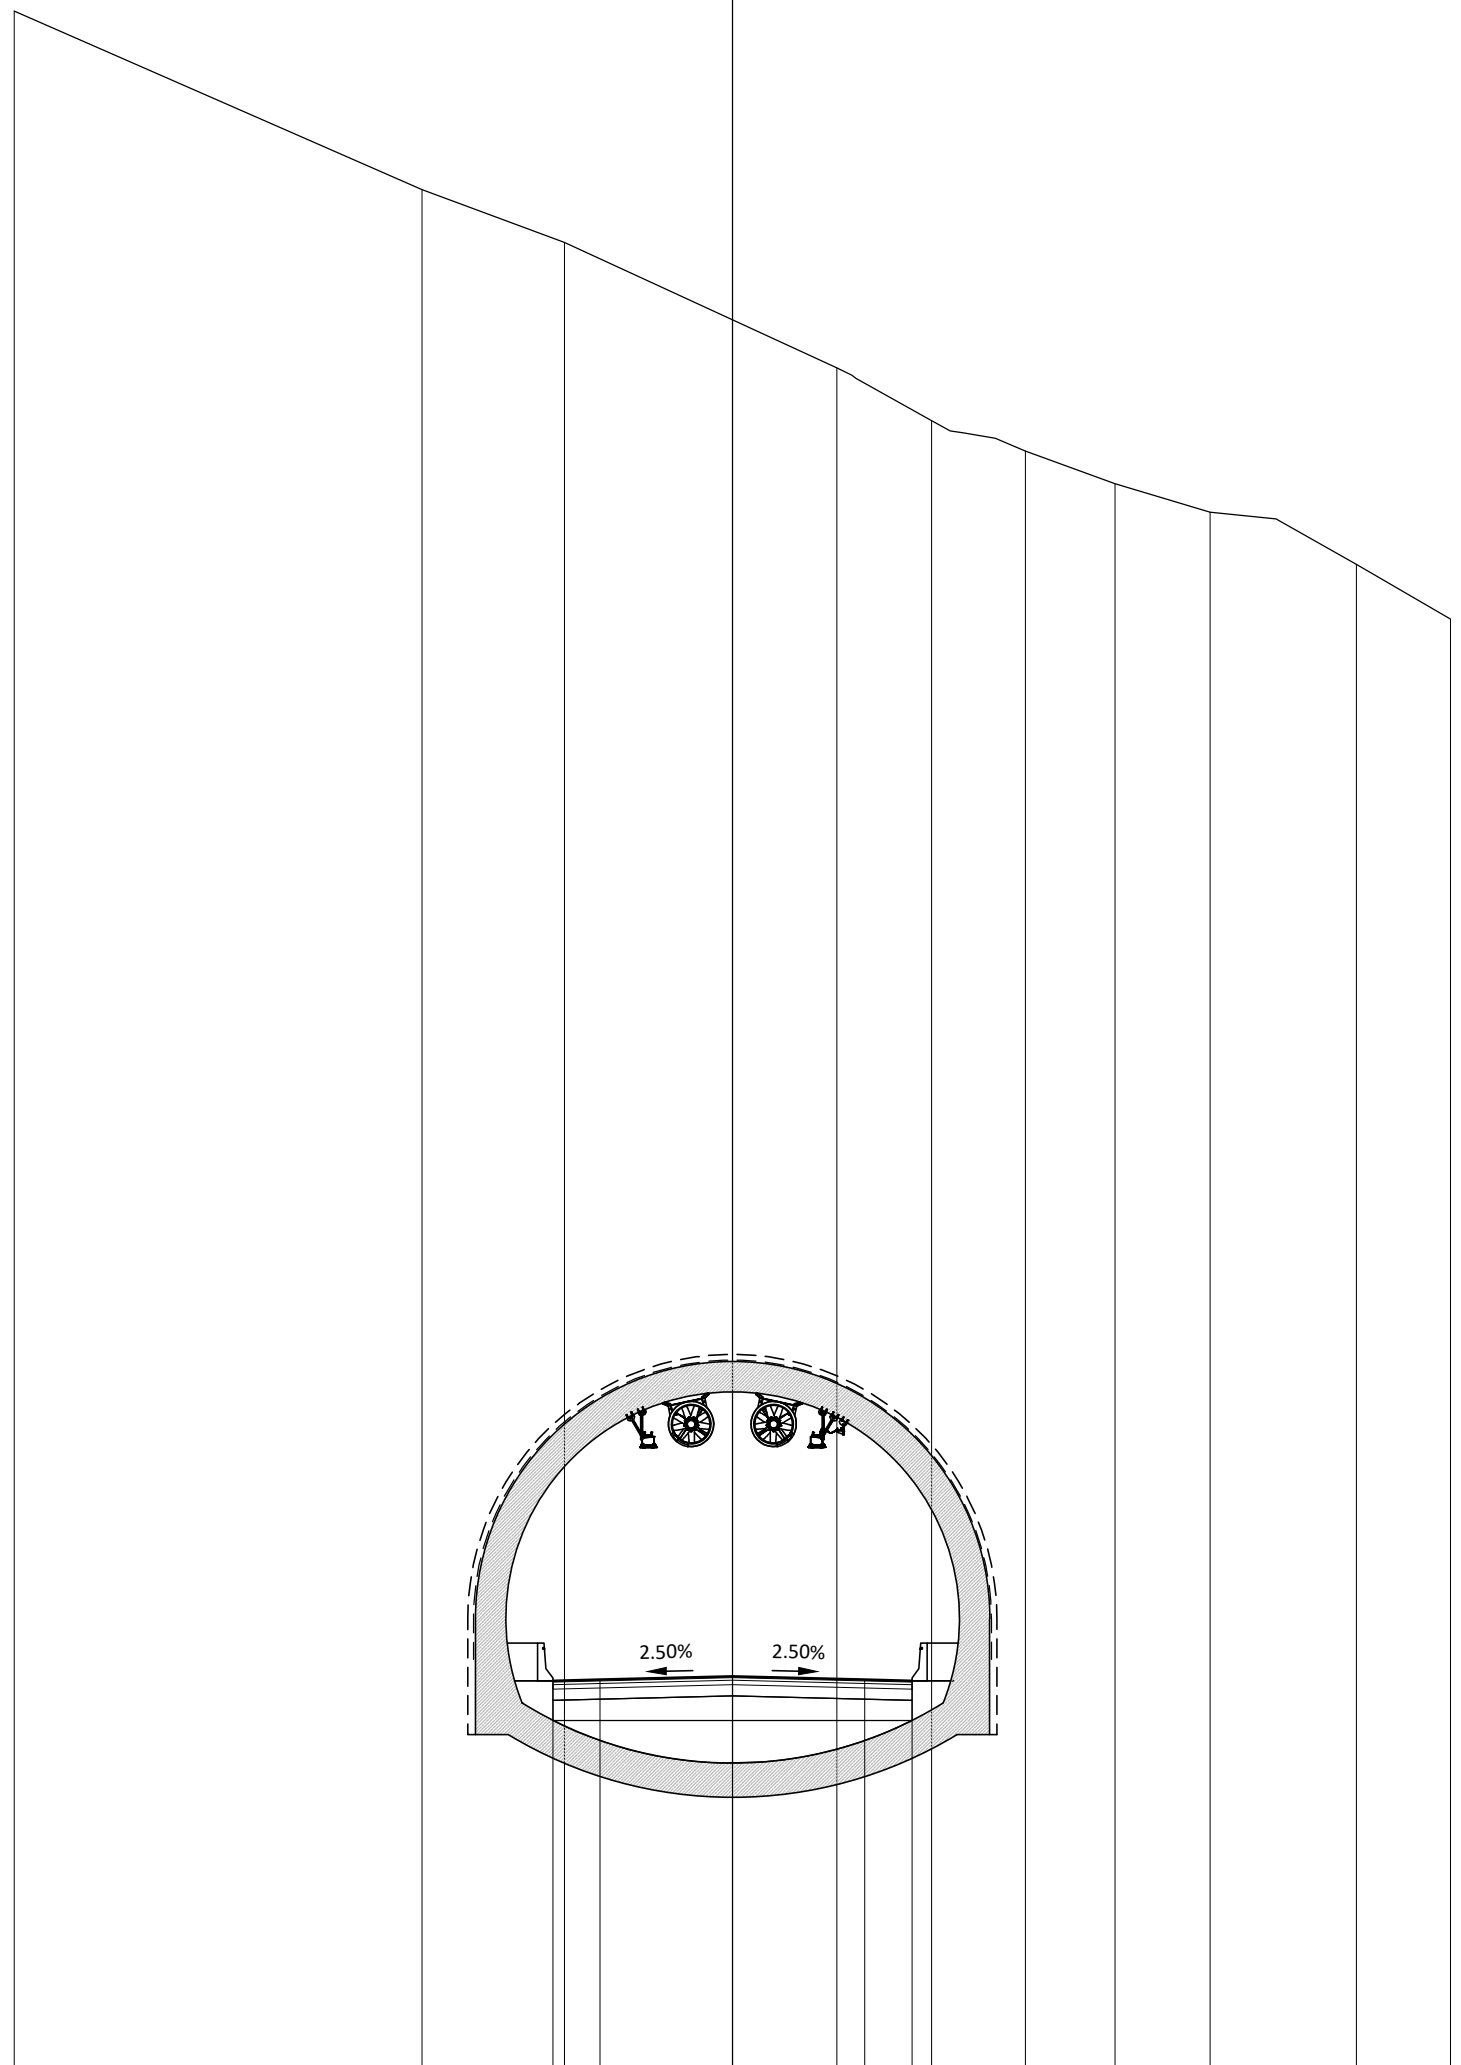

825

200


PROGRESSIVE TERRENO	-19.00	-8.21	-4.44		2.77	5.27	7.75	10.12	12.63		16.51	19.00
PARZIALI TERRENO		10.79	3.77		7.21	2.50	2.48	2.37	2.51	3.88	2.49	
QUOTE TERRENO	879.67	874.94	873.55		870.22	868.83	868.02	867.16	866.40		865.03	863.58
PROGRESSIVE PROGETTO			-4.75	-3.50	0.00	3.50	4.75					
PARZIALI PROGETTO			1.25	3.50		3.50	1.25					
QUOTE PROGETTO			835.49	835.52	835.60	835.52	835.49					

PROFILO PRINCIPALE

SEZIONE 27

PROGRESSIVA 520.00

BASE
 C1 1.14 m²
 FONDAZIONE
 D1 2.84 m²
 MISTO CEMENTATO
 F1 5.66 m²
 RIEMP. TIPO RILEVATO
 G1 7.19 m²
 USURA
 a1 9.50 m
 BINDER
 b1 9.50 m

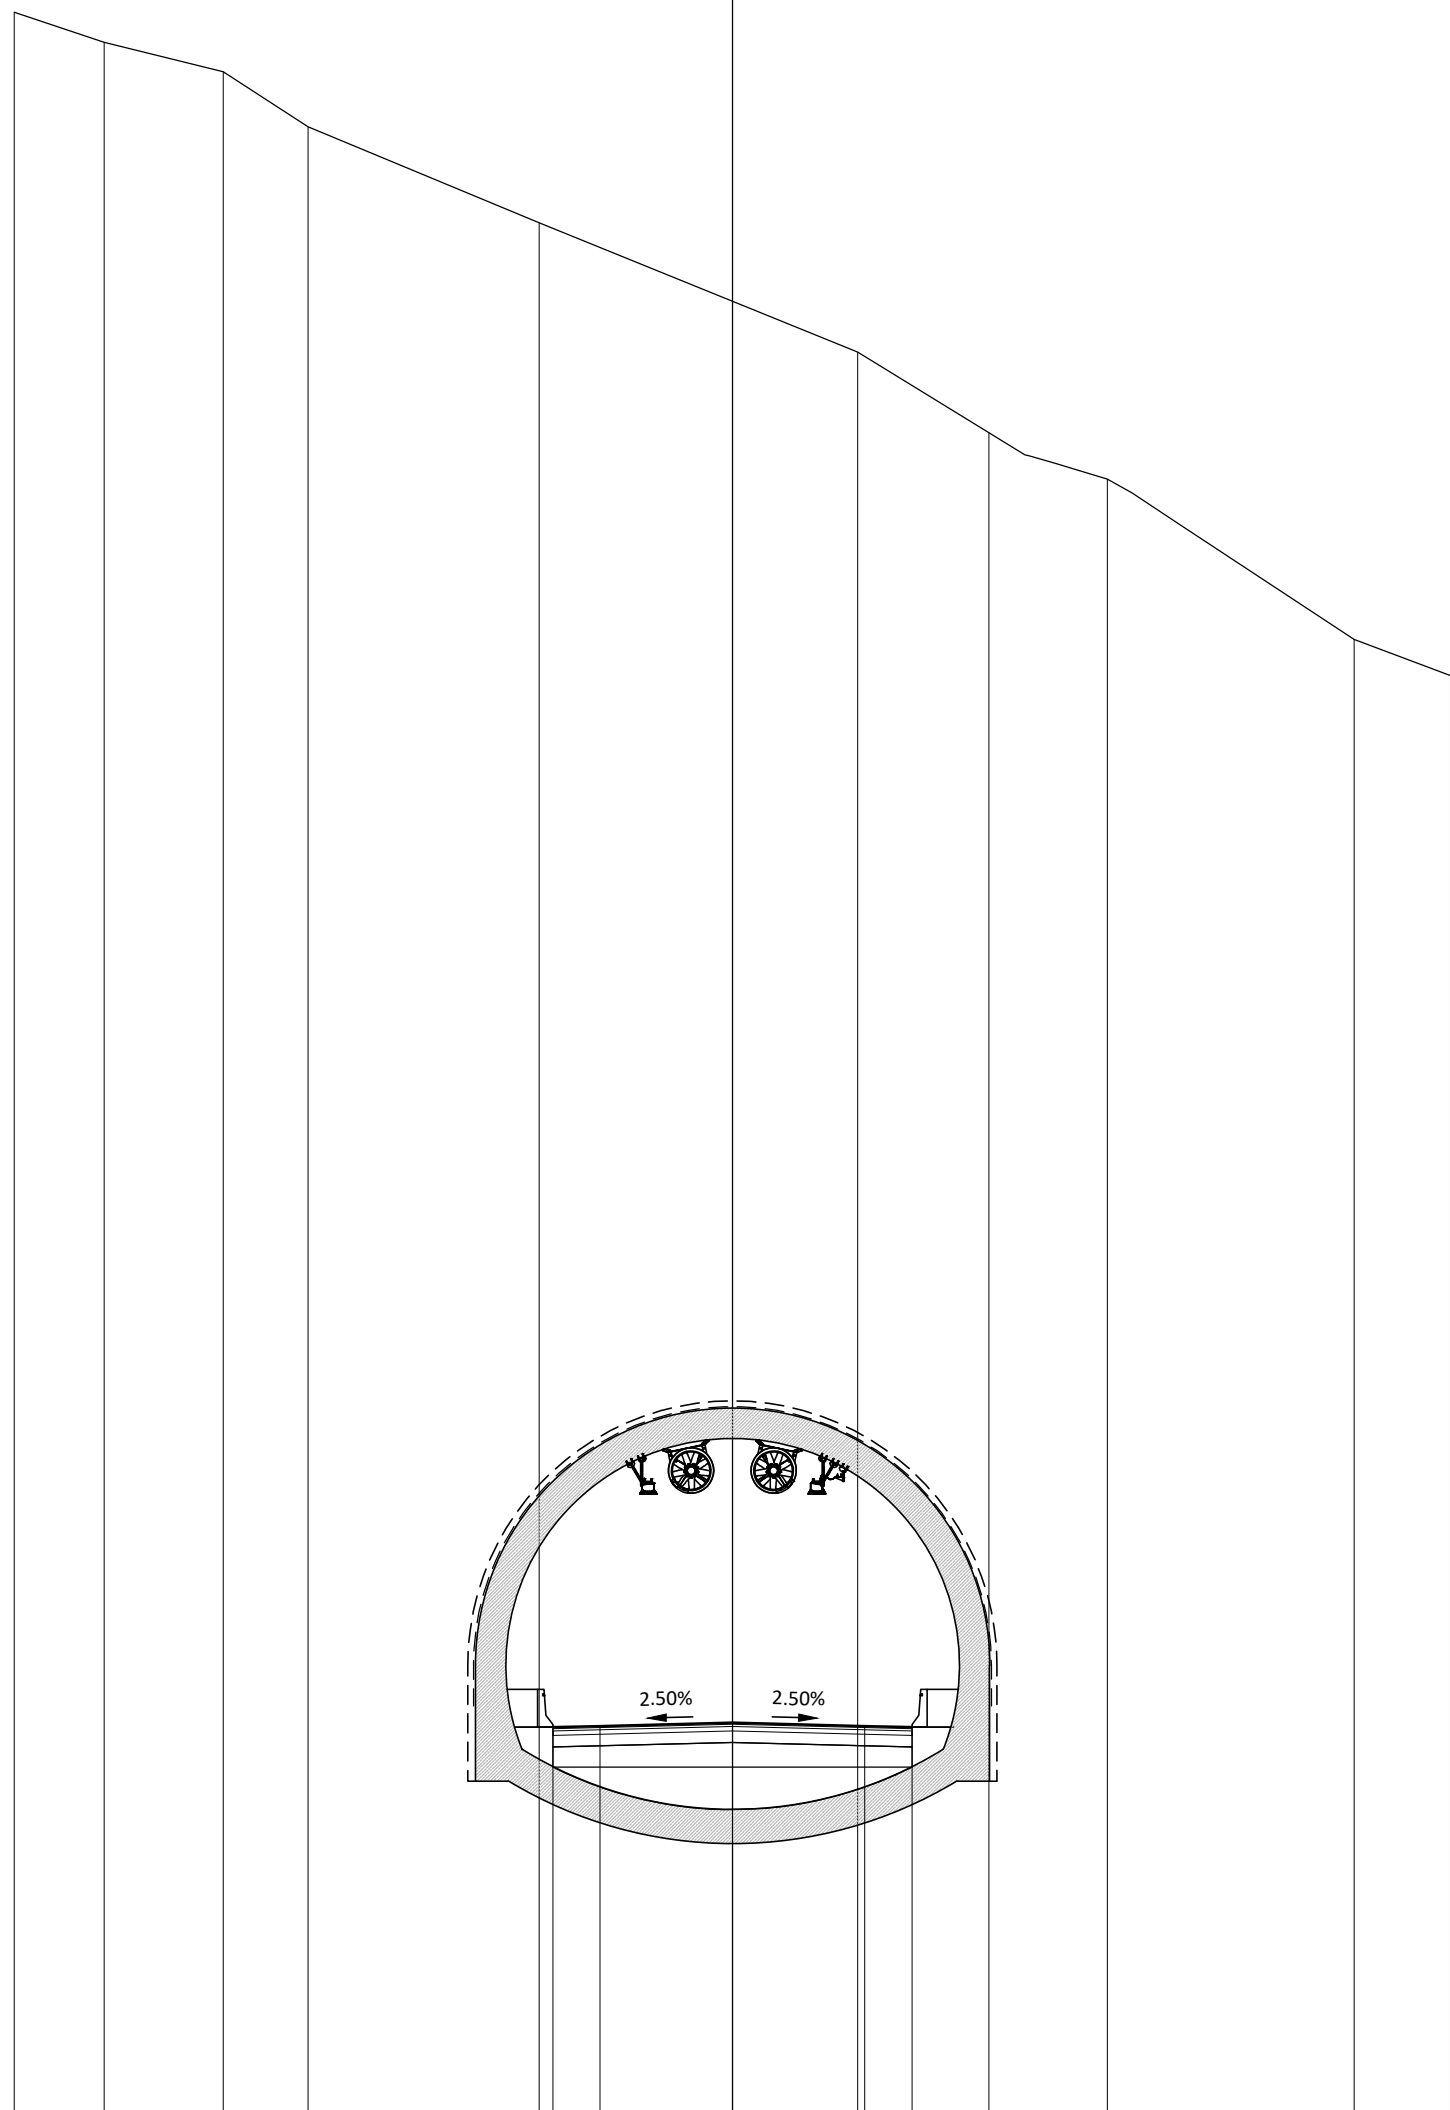

825

200 200


PROGRESSIVE TERRENO	-19.00	-16.61	-13.47	-11.22		-5.11		3.31	6.79	9.92		16.44	19.00
PARZIALI TERRENO		2.39	3.14	2.25	6.11		8.42	3.48	3.13	6.52		2.56	
QUOTE TERRENO	880.82	880.03	879.25	877.80		875.26		871.84	869.70	868.48		864.23	863.27
PROGRESSIVE PROGETTO						-4.75	-3.50	0.00	3.50	4.75			
PARZIALI PROGETTO						1.25	3.50	3.50	1.25				
QUOTE PROGETTO						835.45	835.48	835.56	835.48	835.45			

PROFILO PRINCIPALE

SEZIONE 28

PROGRESSIVA 540.00

BASE
 C1 1.14 m²
 FONDAZIONE
 D1 2.84 m²
 MISTO CEMENTATO
 F1 5.66 m²
 RIEMP. TIPO RILEVATO
 G1 7.17 m²
 USURA
 a1 9.50 m
 BINDER
 b1 9.50 m

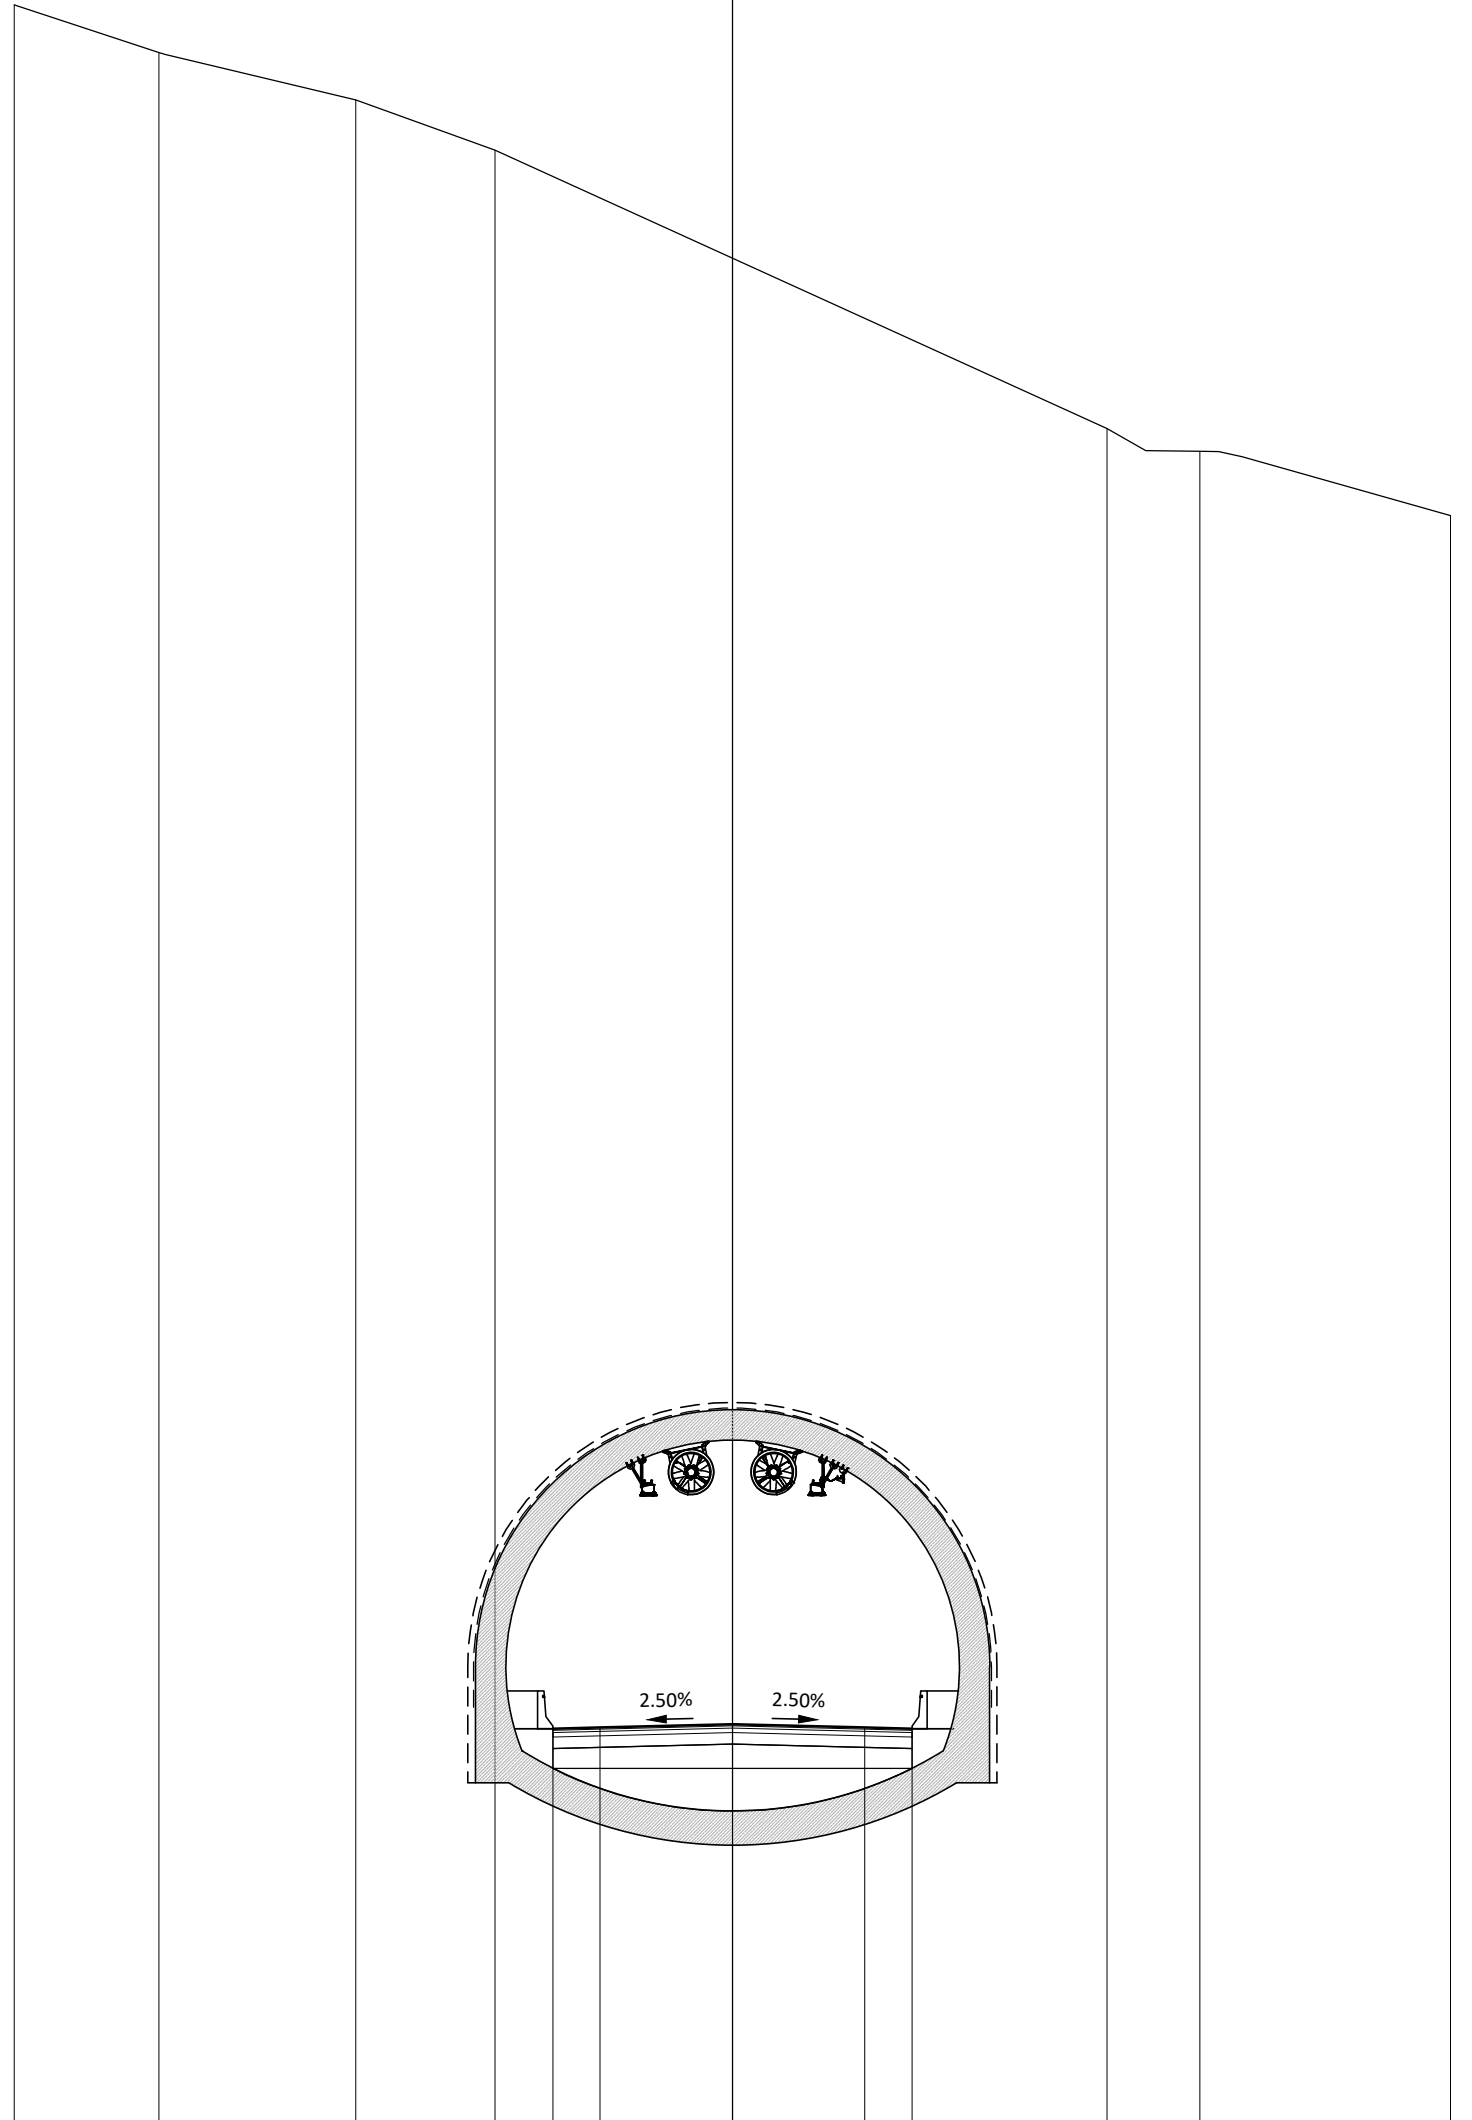

825

200 200


PROGRESSIVE TERRENO	-19.00	-15.17	-9.96	-6.28			9.91	12.36	19.00
PARZIALI TERRENO		3.83	5.21	3.68		16.19	2.45	6.64	
QUOTE TERRENO	881.02	879.76	878.51	877.18			869.81	869.21	867.50
PROGRESSIVE PROGETTO					-4.75	-3.50	0.00	3.50	4.75
PARZIALI PROGETTO					1.25	3.50	3.50	1.25	
QUOTE PROGETTO					835.41	835.44	835.52	835.44	835.41

PROFILO PRINCIPALE

SEZIONE 29

PROGRESSIVA 560.00

BASE
 C1 1.14 m²
 FONDAZIONE
 D1 2.84 m²
 MISTO CEMENTATO
 F1 5.66 m²
 RIEMP. TIPO RILEVATO
 G1 7.16 m²
 USURA
 a1 9.50 m
 BINDER
 b1 9.50 m

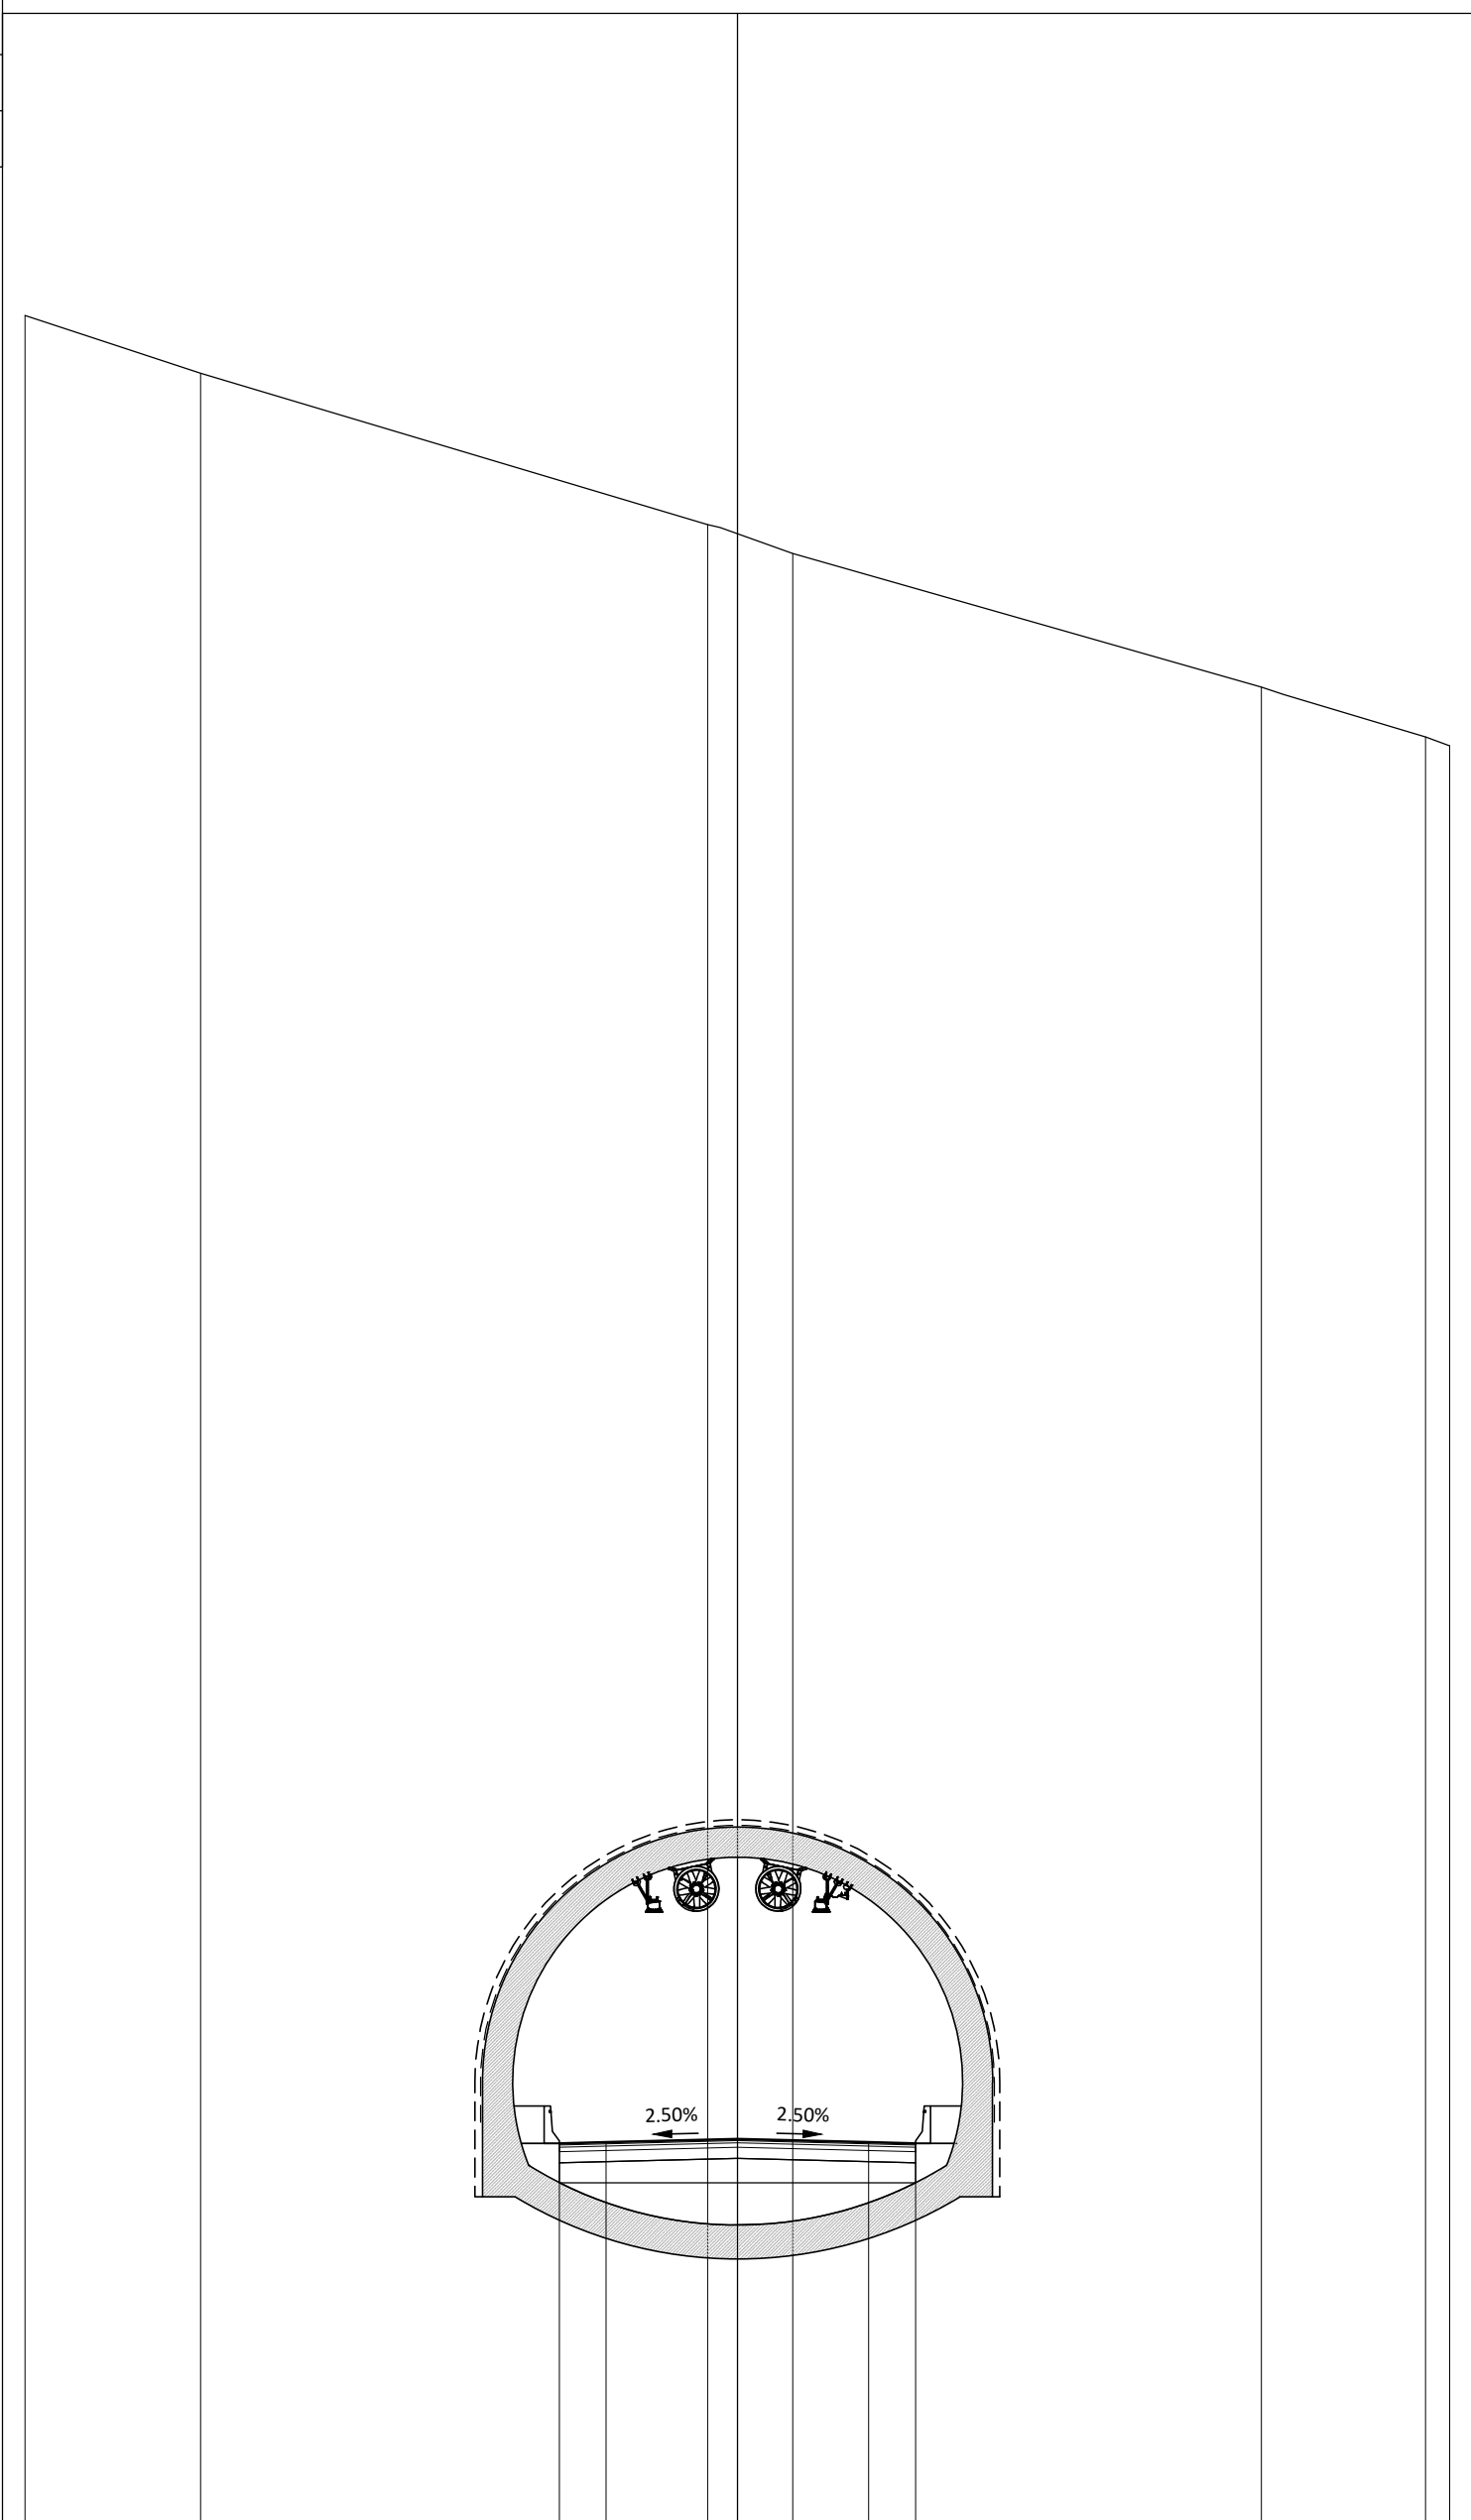

825

200 200


PROGRESSIVE TERRENO	-19.00	-14.32		-0.79	1.48		13.98	18.35	19.00
PARZIALI TERRENO		4.68	13.53	2.27	12.50	4.37	0.65		
QUOTE TERRENO	884.13	882.59		878.56	877.78		874.22	872.89	872.65
PROGRESSIVE PROGETTO				-4.75	-3.50	0.00	3.50	4.75	
PARZIALI PROGETTO				1.25	3.50	3.50	1.25		
QUOTE PROGETTO				835.37	835.40	835.48	835.40	835.37	

PROFILO PRINCIPALE

SEZIONE 30

PROGRESSIVA 569.33

- BASE 1.14 m²
- C1 FONDAZIONE 2.84 m²
- D1 MISTO CEMENTATO 5.61 m²
- F1 RIEMP. TIPO RILEVATO 7.27 m²
- G1 USURA 9.50 m
- a1 BINDER 9.50 m
- b1

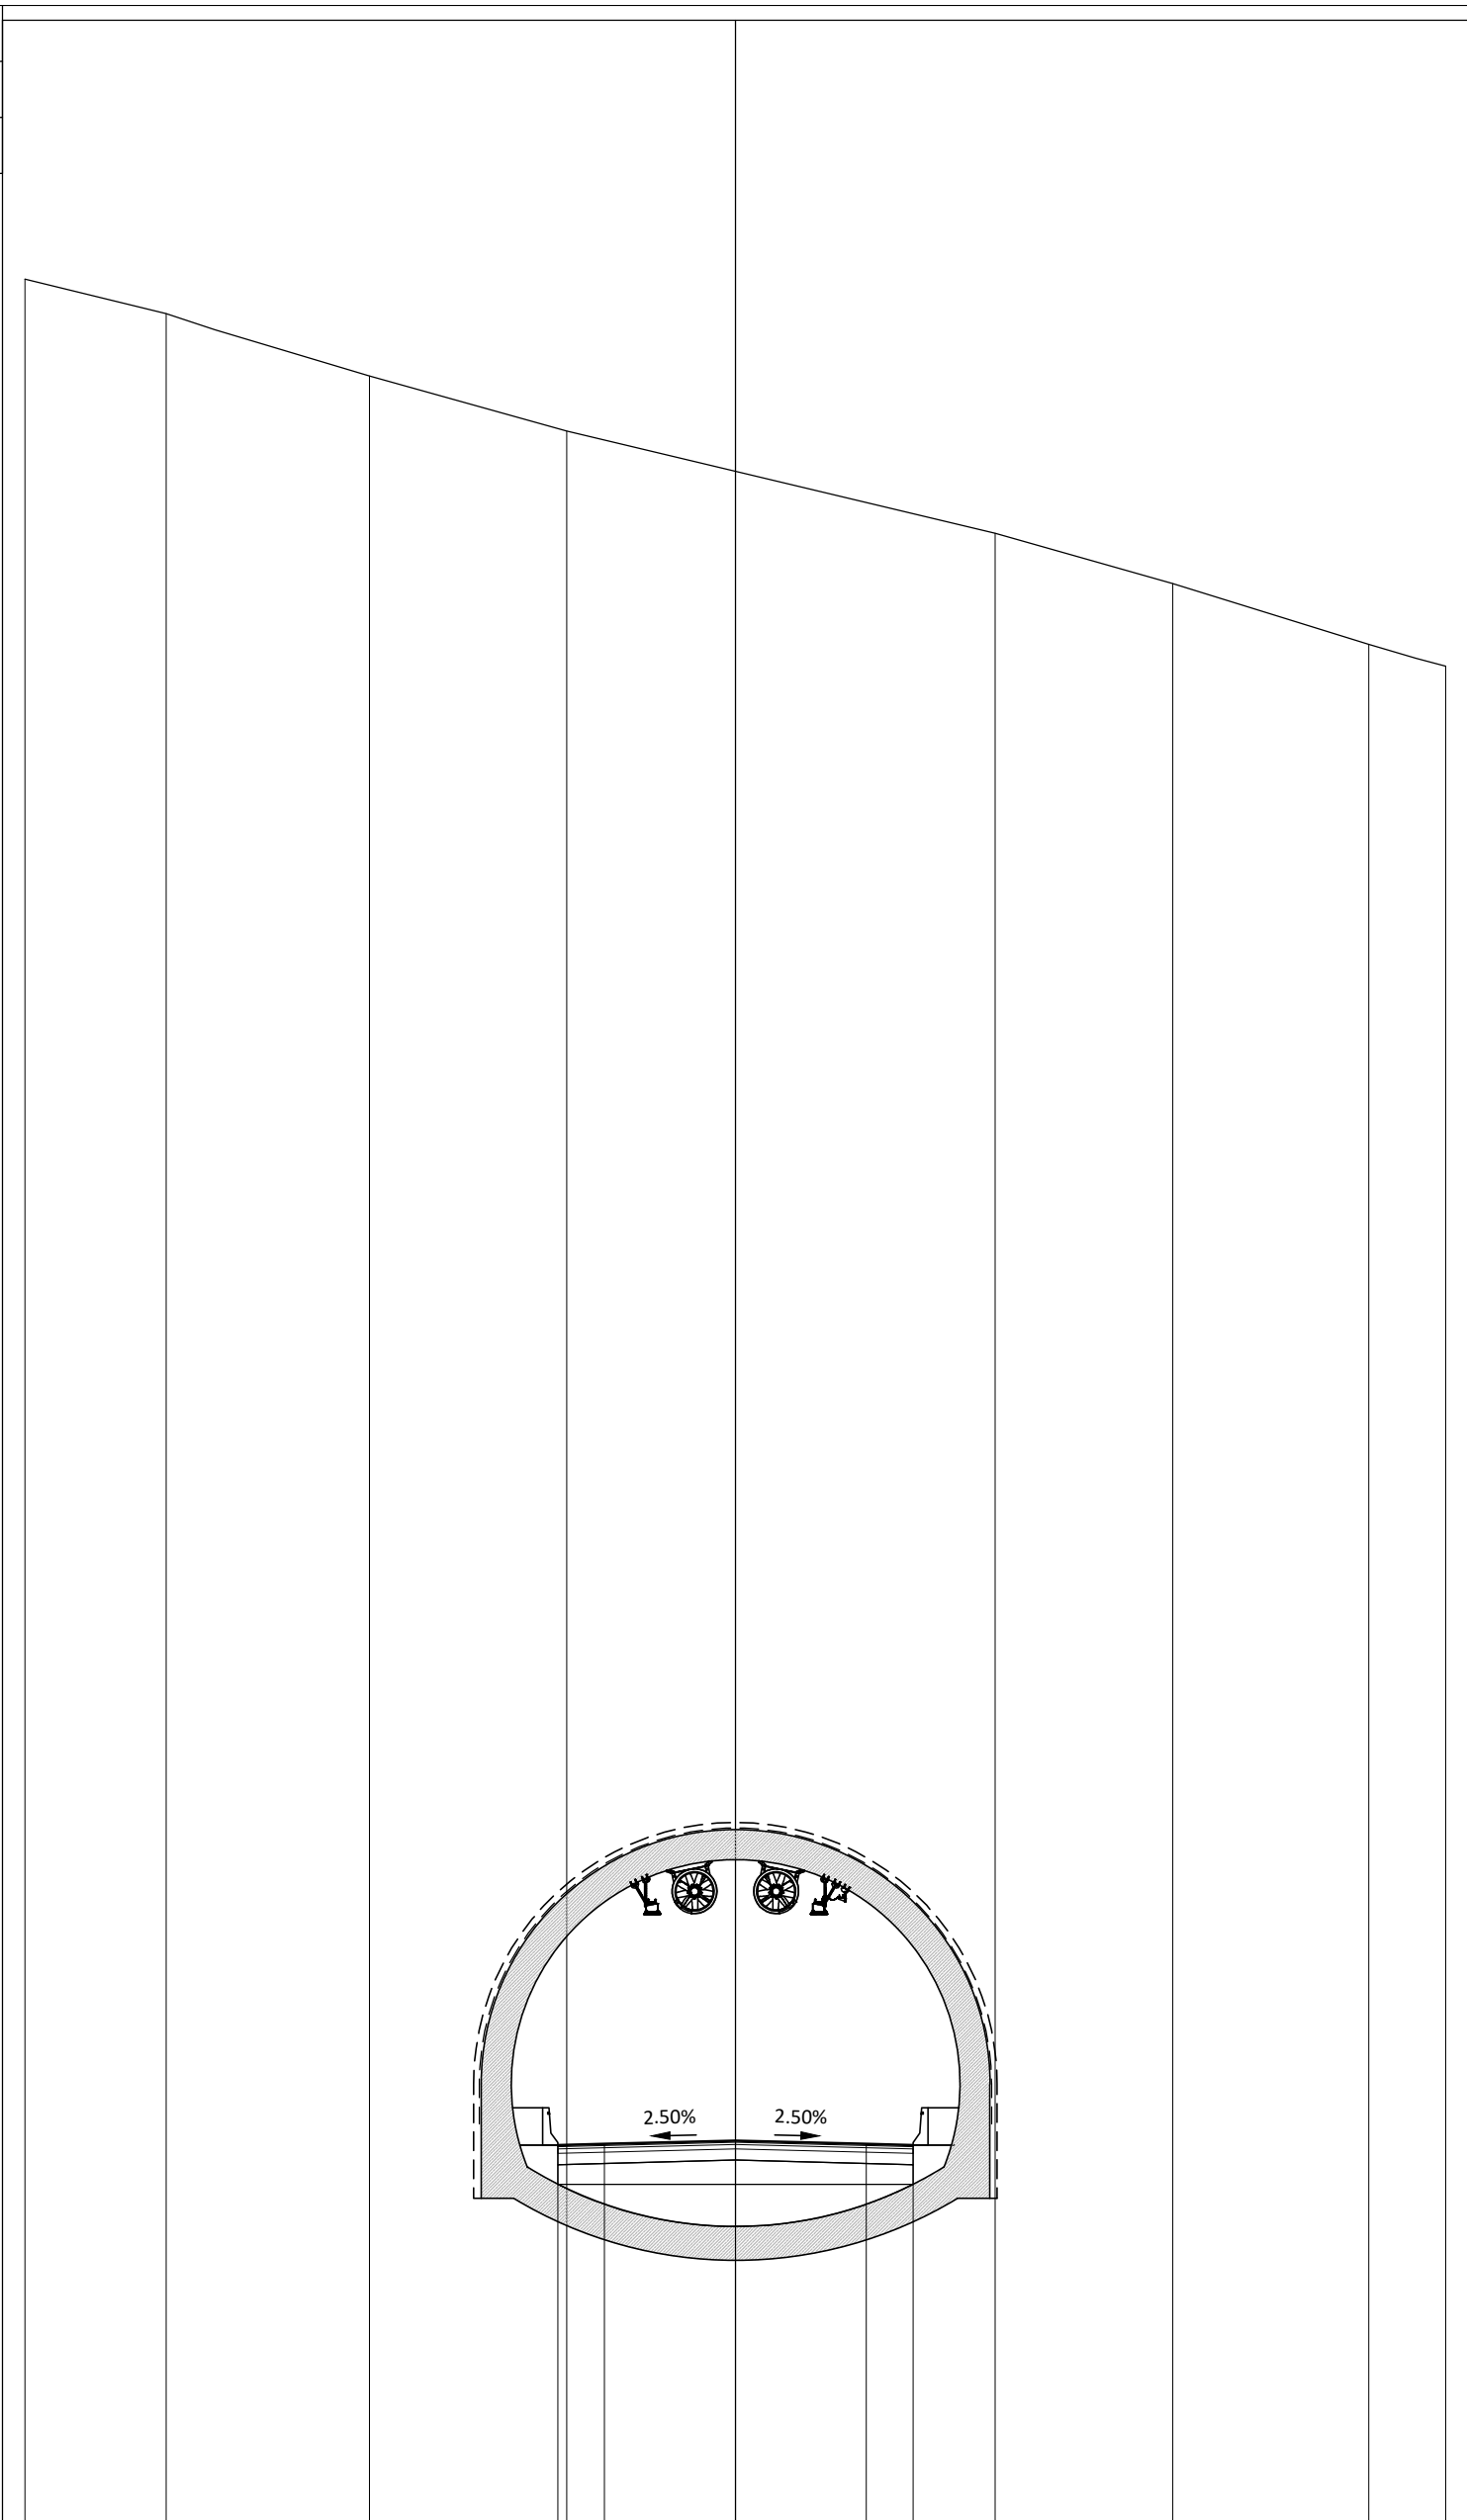

825

200


PROGRESSIVE TERRENO	-19.00	-15.22	-9.78	-4.51		6.95	11.70	16.94	19.00
PARZIALI TERRENO		3.78	5.44	5.27		11.46	4.75	5.24	2.06
QUOTE TERRENO	885.27	884.34	882.68	881.21		878.48	877.12	875.50	874.92
PROGRESSIVE PROGETTO				-4.75	-3.50	0.00	3.50	4.75	
PARZIALI PROGETTO				1.25	3.50	3.50	1.25		
QUOTE PROGETTO				835.35	835.38	835.47	835.38	835.35	

PROFILO PRINCIPALE

SEZIONE 31

PROGRESSIVA 580.00

BASE
 C1 1.14 m²
 FONDAZIONE
 D1 2.84 m²
 MISTO CEMENTATO
 F1 5.85 m²
 RIEMP. TIPO RILEVATO
 G1 7.18 m²
 USURA
 a1 9.50 m
 BINDER
 b1 9.50 m

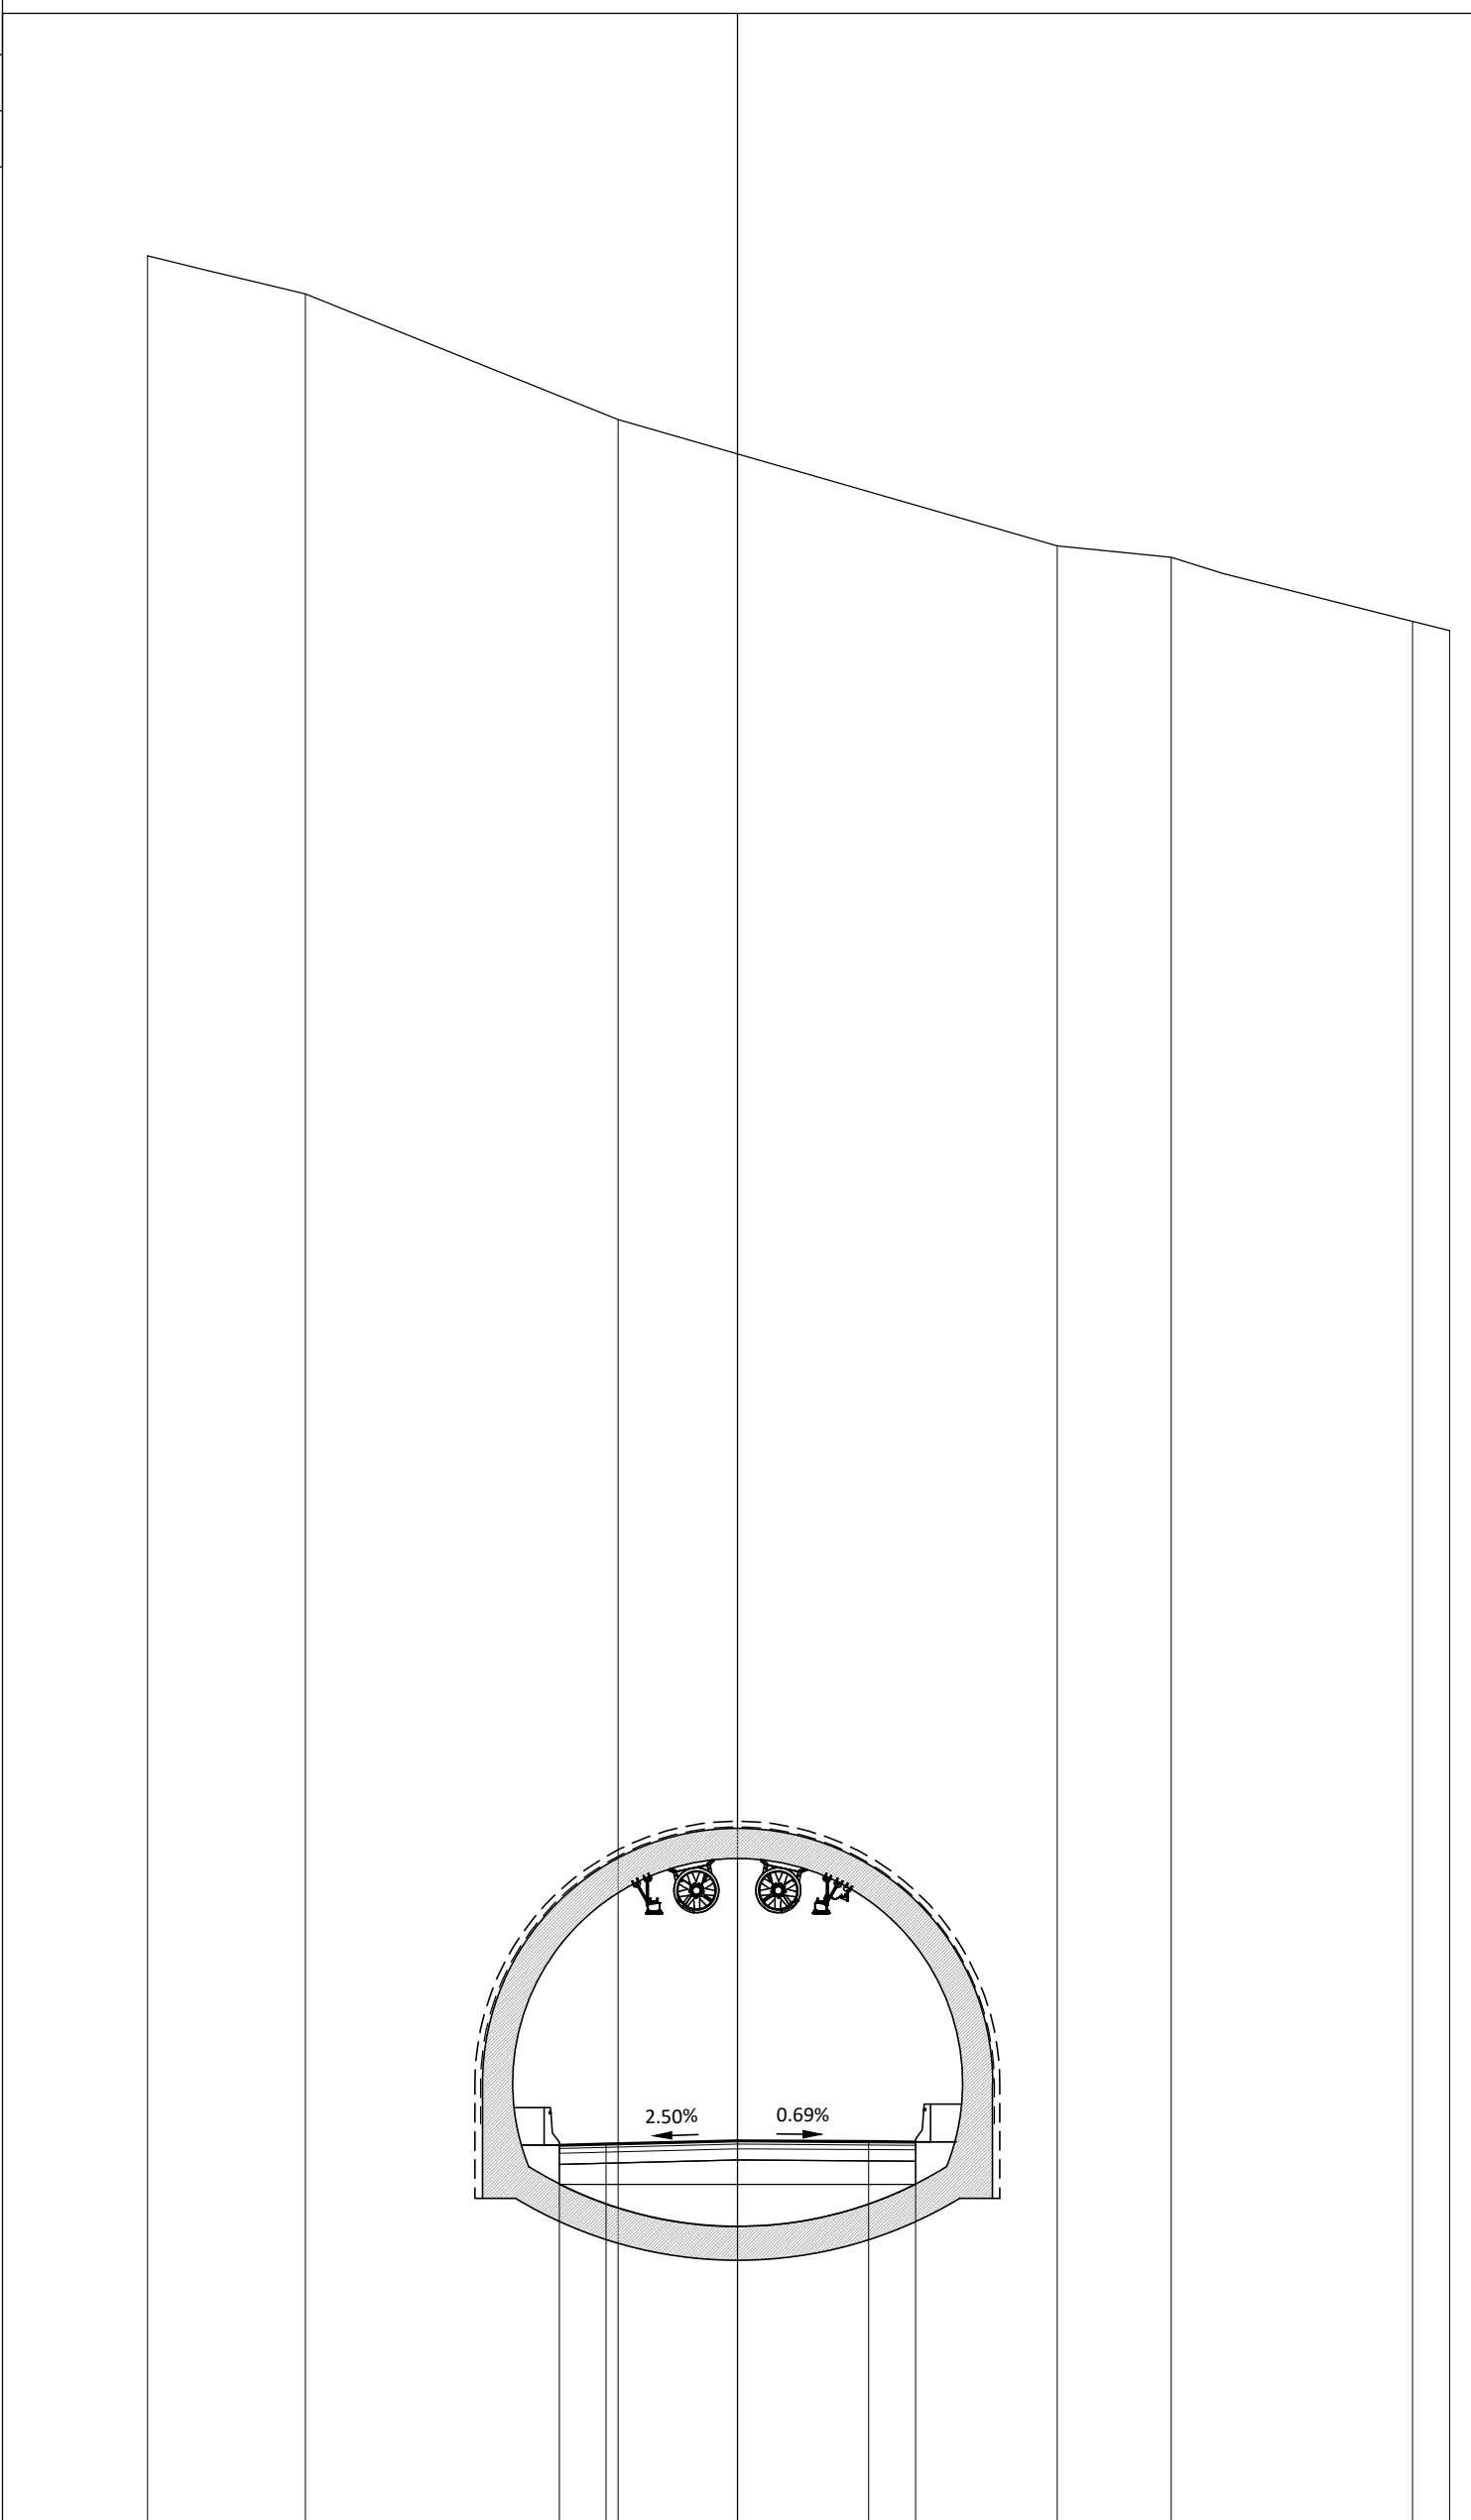

825

200 200


PROGRESSIVE TERRENO	-15.73	-11.52	-3.18		8.53	11.57	18.01	19.00
PARZIALI TERRENO		4.21	8.34		11.71	3.04	6.44	0.99
QUOTE TERRENO	885.73	884.71	881.36		877.99	877.68	875.97	875.73
PROGRESSIVE PROGETTO			-4.75	-3.50	0.00	3.50	4.75	
PARZIALI PROGETTO			1.25	3.50	3.50	1.25		
QUOTE PROGETTO			835.33	835.36	835.44	835.42	835.41	

PROFILO PRINCIPALE

SEZIONE 32

PROGRESSIVA 600.00

BASE
 C1 1.14 m²
 FONDAZIONE
 D1 2.85 m²
 MISTO CEMENTATO
 F1 6.22 m²
 RIEMP. TIPO RILEVATO
 G1 7.20 m²
 USURA
 a1 9.50 m
 BINDER
 b1 9.50 m

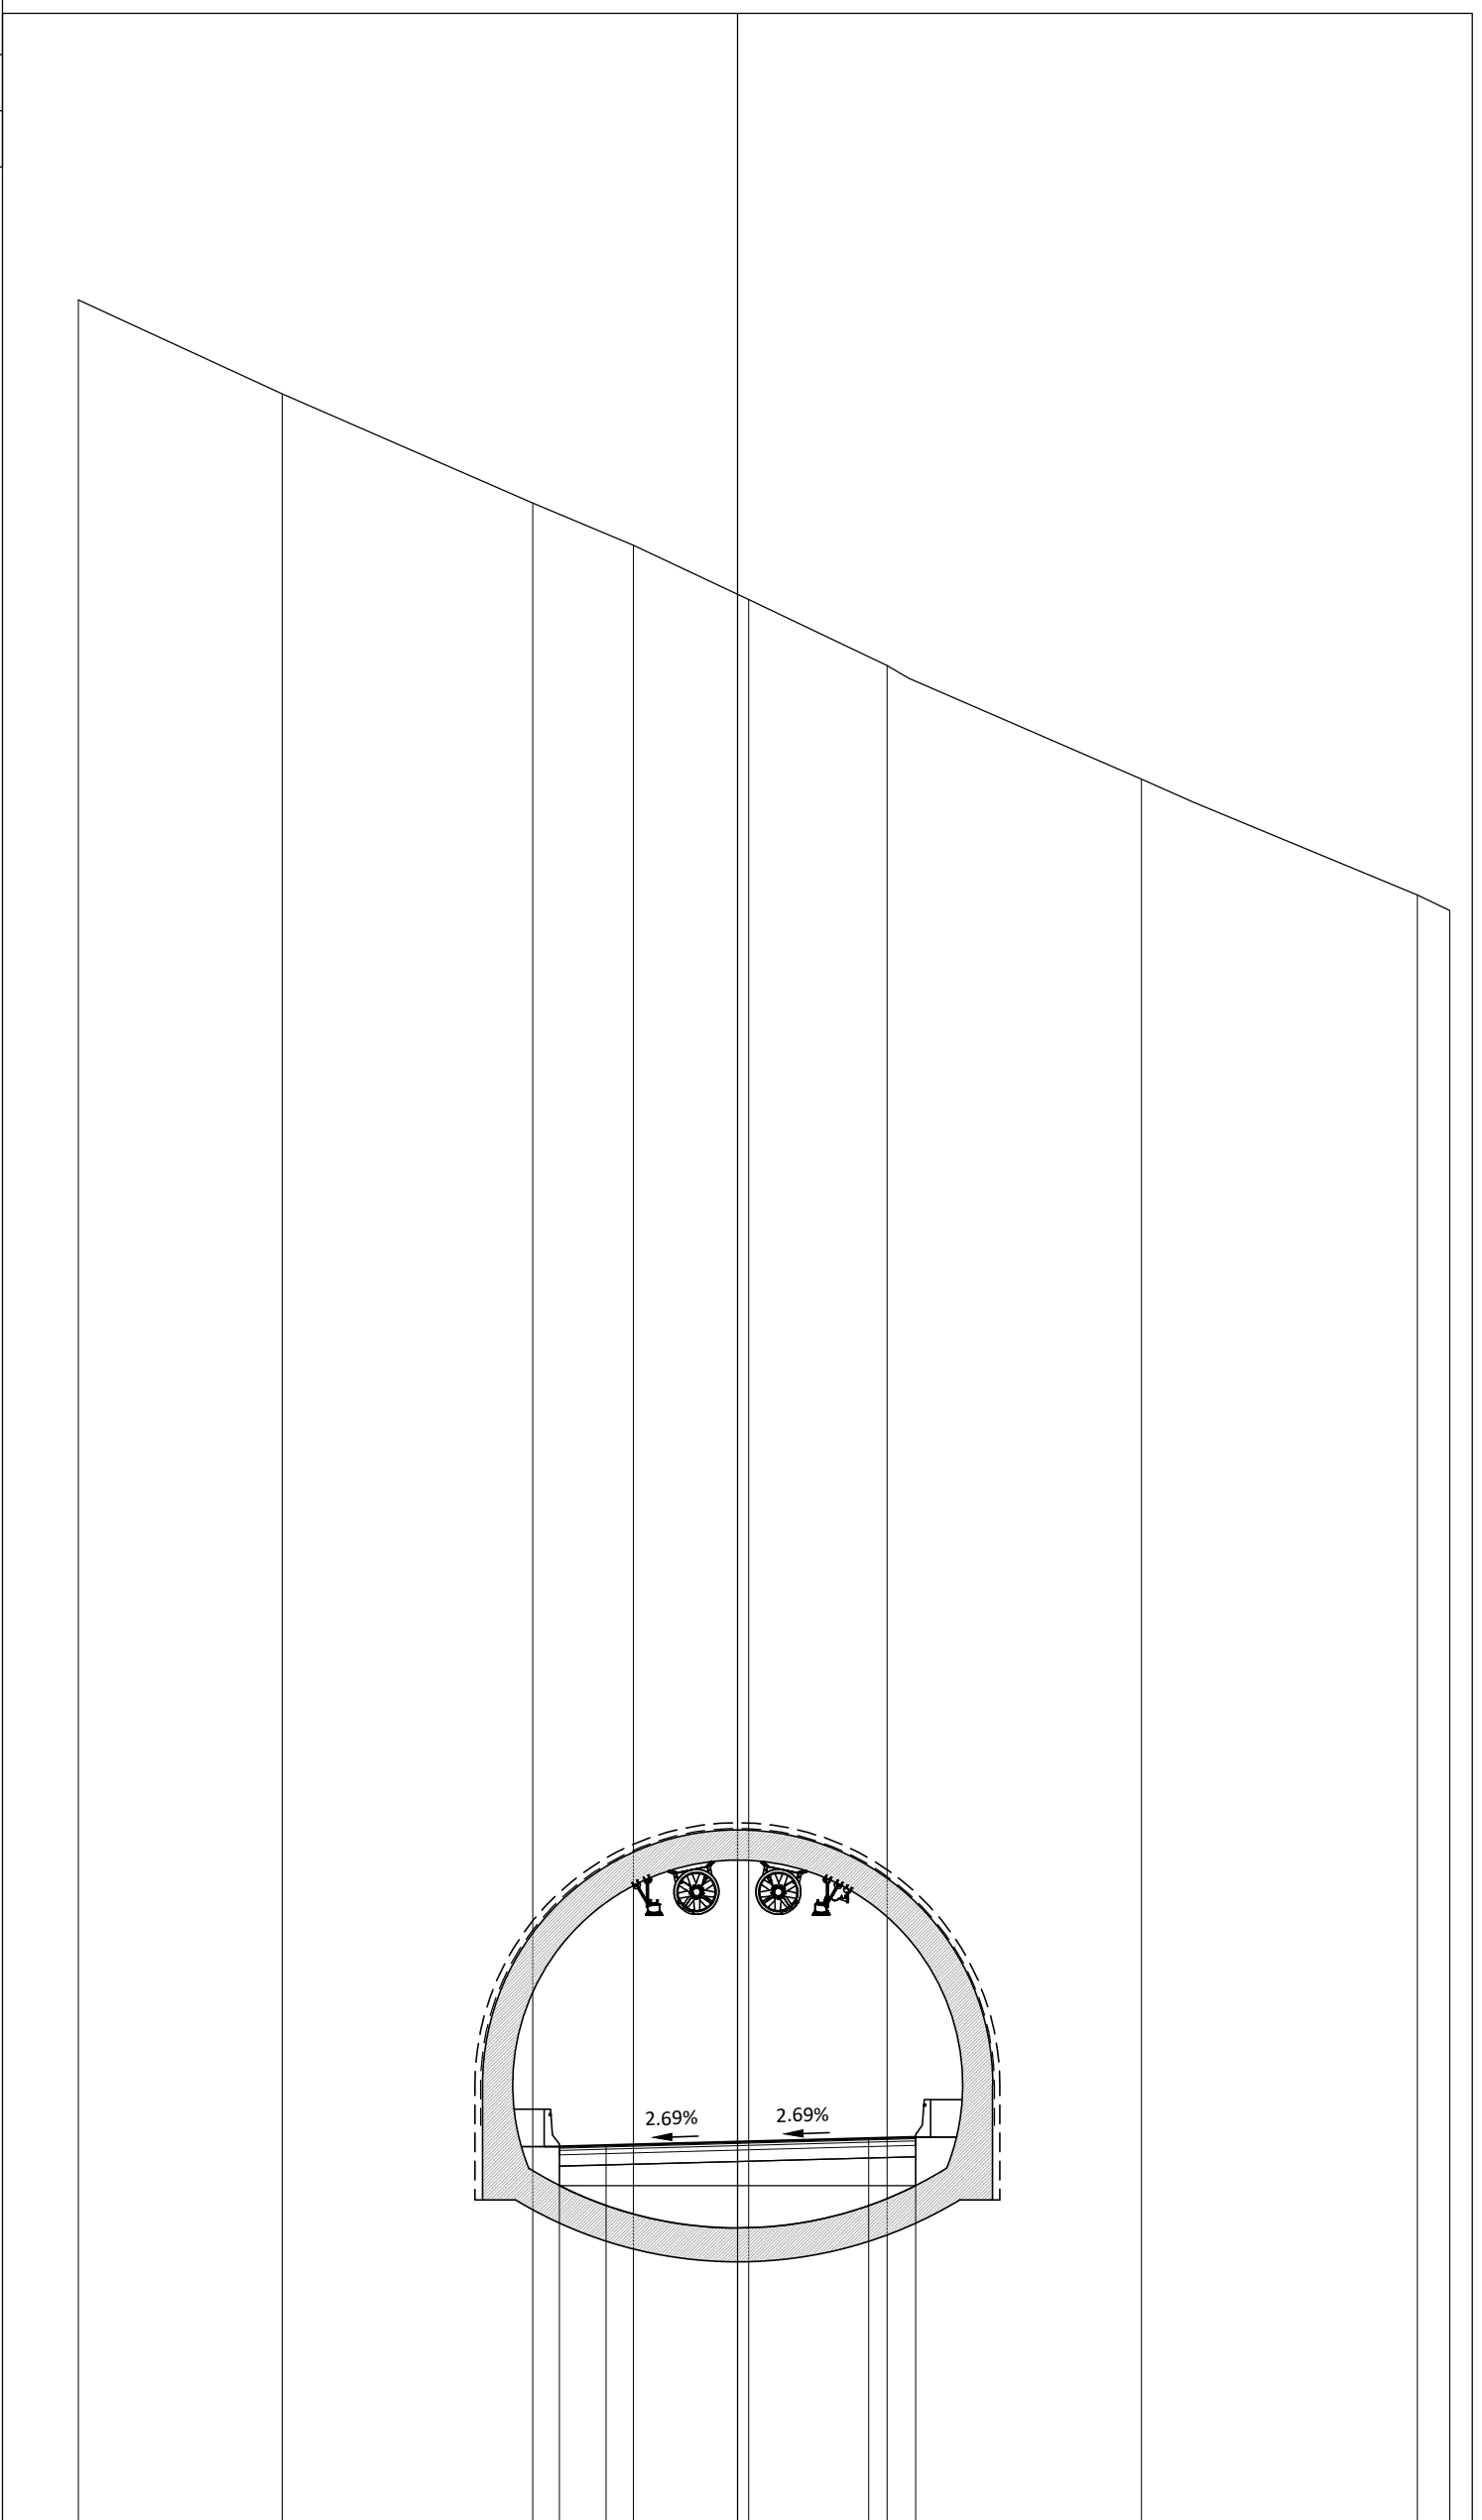


PROGRESSIVE TERRENO	-17.58	-12.14	-5.46	-2.77	0.30	3.99	10.77	18.13	19.00
PARZIALI TERRENO	5.44	6.68	2.69	3.07	3.69	6.78	7.36	0.87	
QUOTE TERRENO	884.55	882.04	879.14	878.01	876.56	874.80	871.76	868.67	868.26
PROGRESSIVE PROGETTO			-4.75	-3.50	0.00	3.50	4.75		
PARZIALI PROGETTO			1.25	3.50	3.50	1.25			
QUOTE PROGETTO			835.28	835.31	835.40	835.50	835.53		

PROFILO PRINCIPALE

SEZIONE 33

PROGRESSIVA 614.89

BASE
 C1 1.14 m²
 FONDAZIONE
 D1 2.85 m²
 MISTO CEMENTATO
 F1 6.10 m²
 RIEMP. TIPO RILEVATO
 G1 7.30 m²
 USURA
 a1 9.50 m
 BINDER
 b1 9.50 m

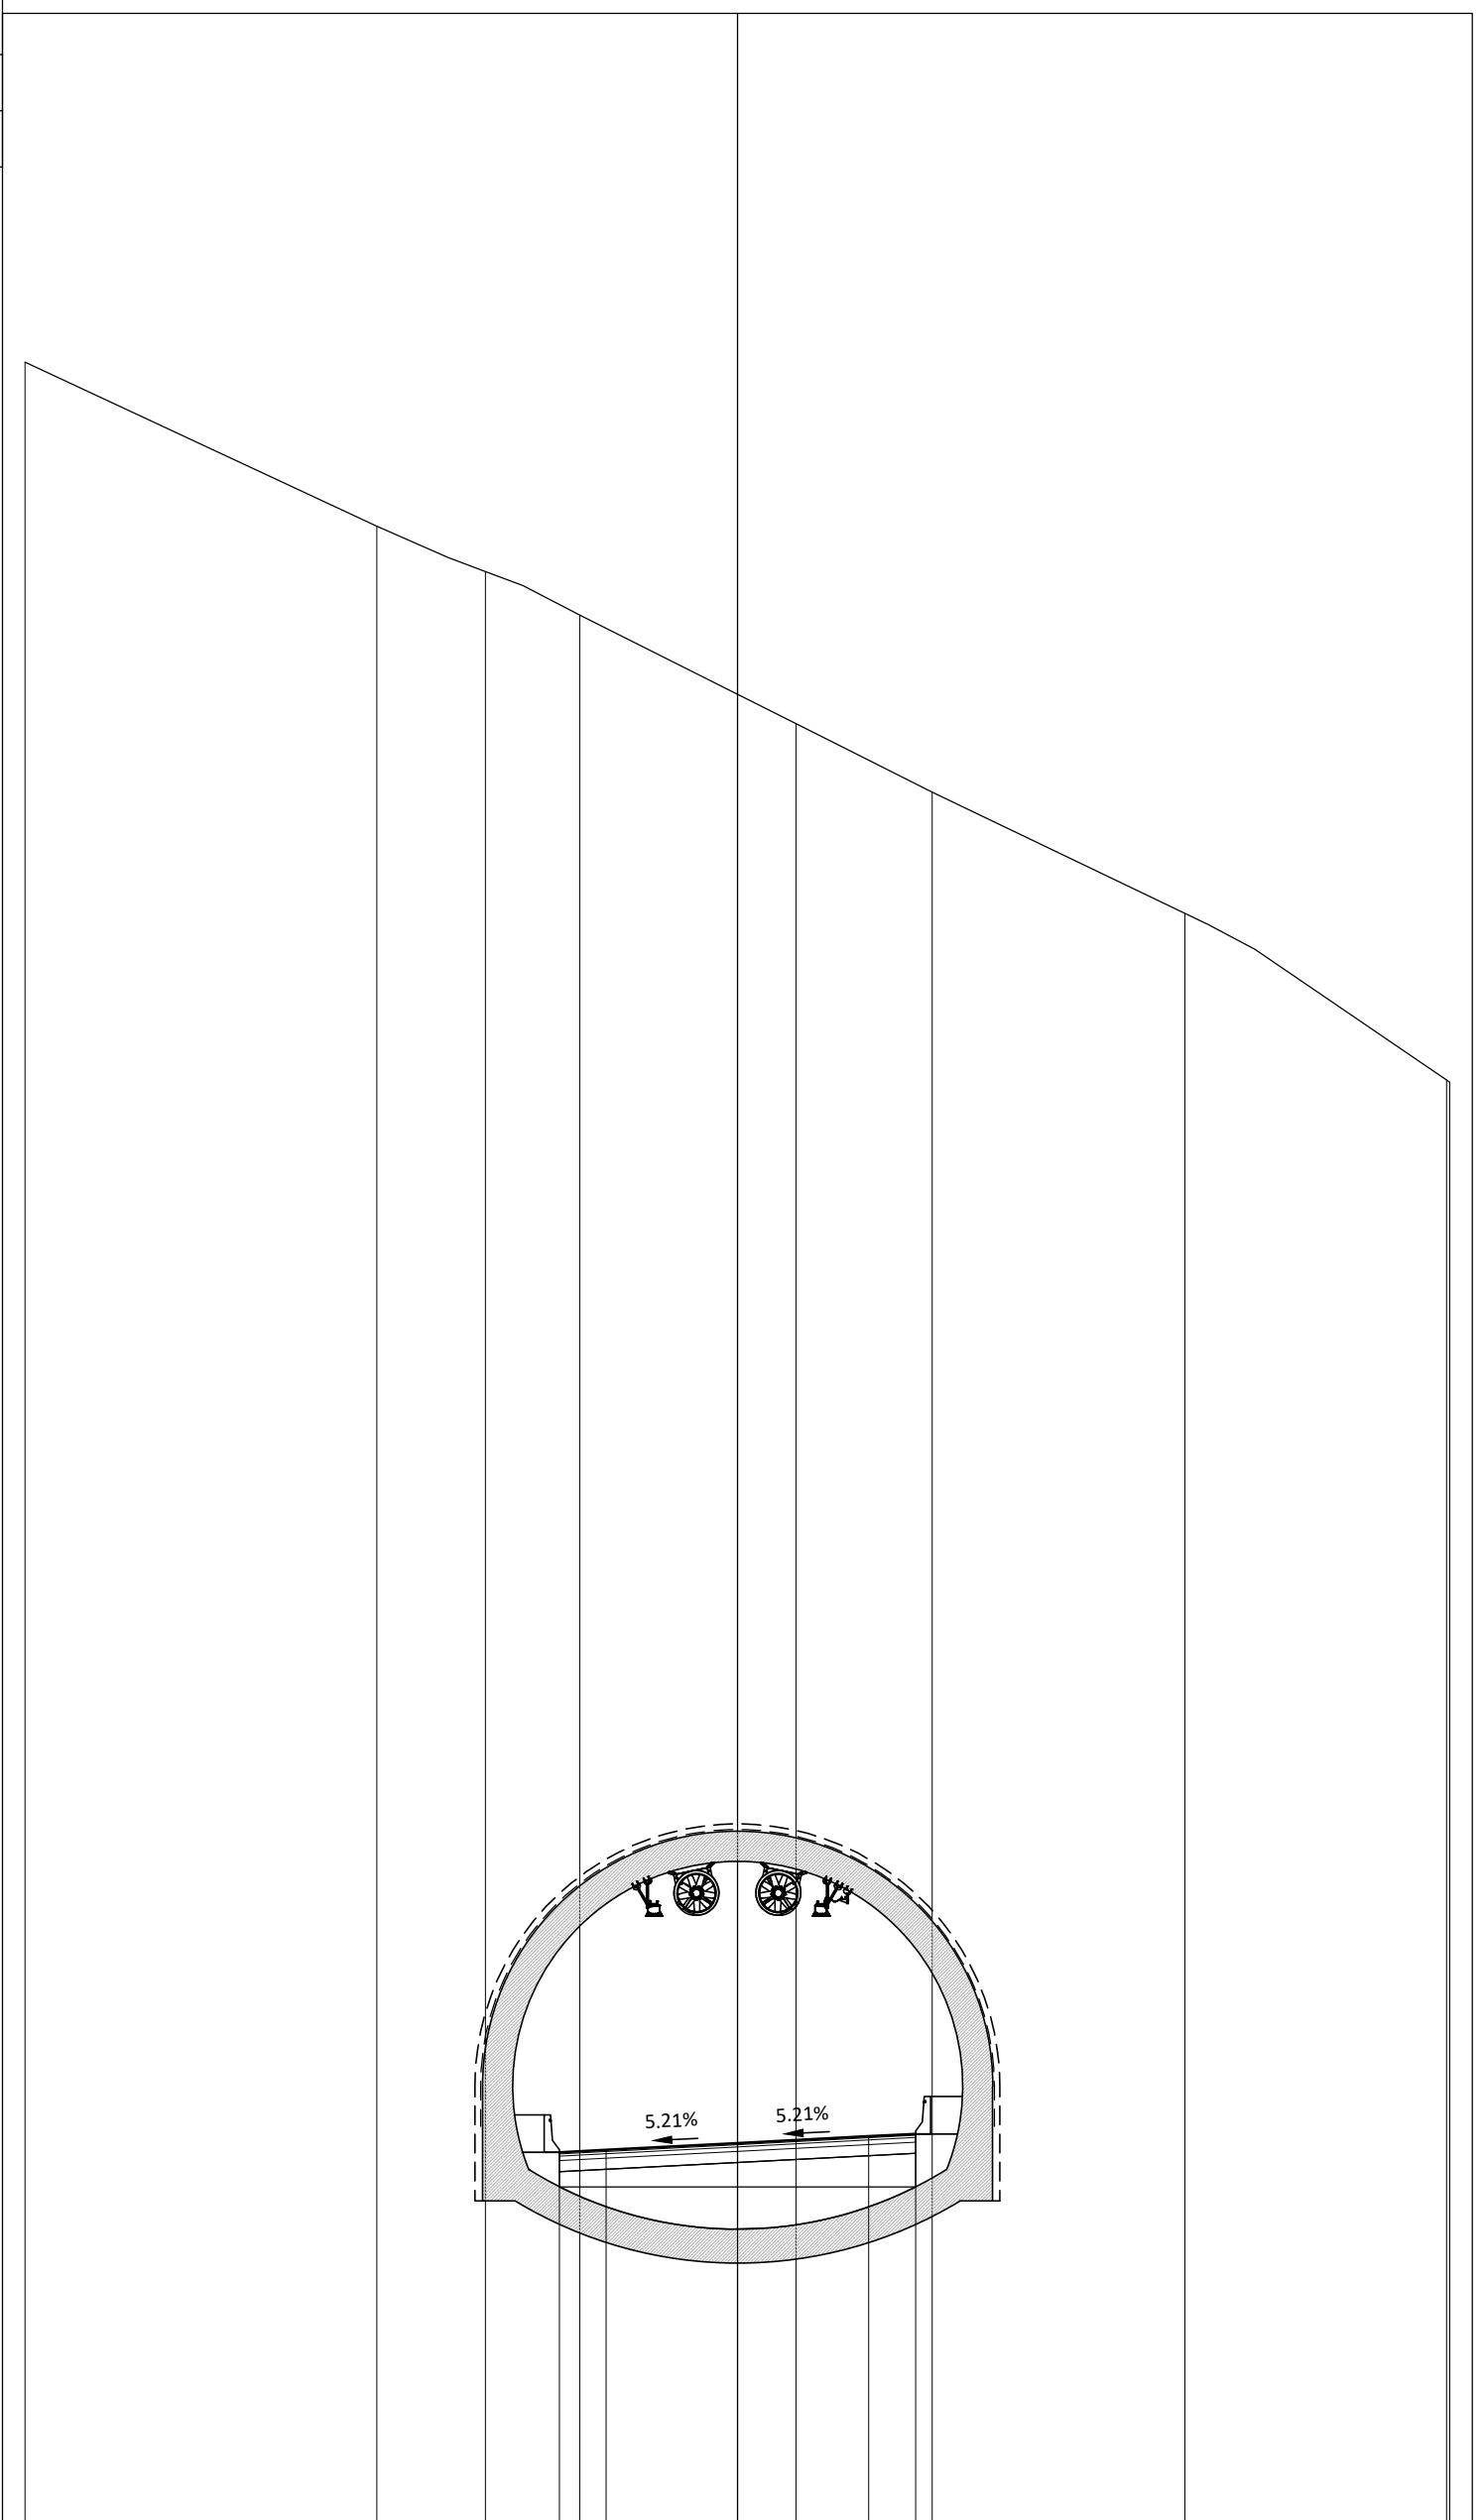

825

200


PROGRESSIVE TERRENO	-19.00	-9.62	-6.72	-4.21	1.57	5.19	11.93	18.91	19.00
PARZIALI TERRENO		9.38	2.90	2.51	5.78	3.62	6.74	6.98	0.09
QUOTE TERRENO	882.90	878.52	877.30	876.14	873.25	871.42	868.18	863.74	863.68
PROGRESSIVE PROGETTO				-4.75	-3.50	0.00	3.50	4.75	
PARZIALI PROGETTO				1.25	3.50	3.50	1.25		
QUOTE PROGETTO				835.13	835.19	835.37	835.56	835.62	

PROFILO PRINCIPALE

SEZIONE 34

PROGRESSIVA 639.25

BASE
C1 1.14 m²
FONDAZIONE
D1 2.85 m²
MISTO CEMENTATO
F1 6.15 m²
RIEMP. TIPO RILEVATO
G1 7.26 m²
USURA
a1 9.50 m
BINDER
b1 9.50 m

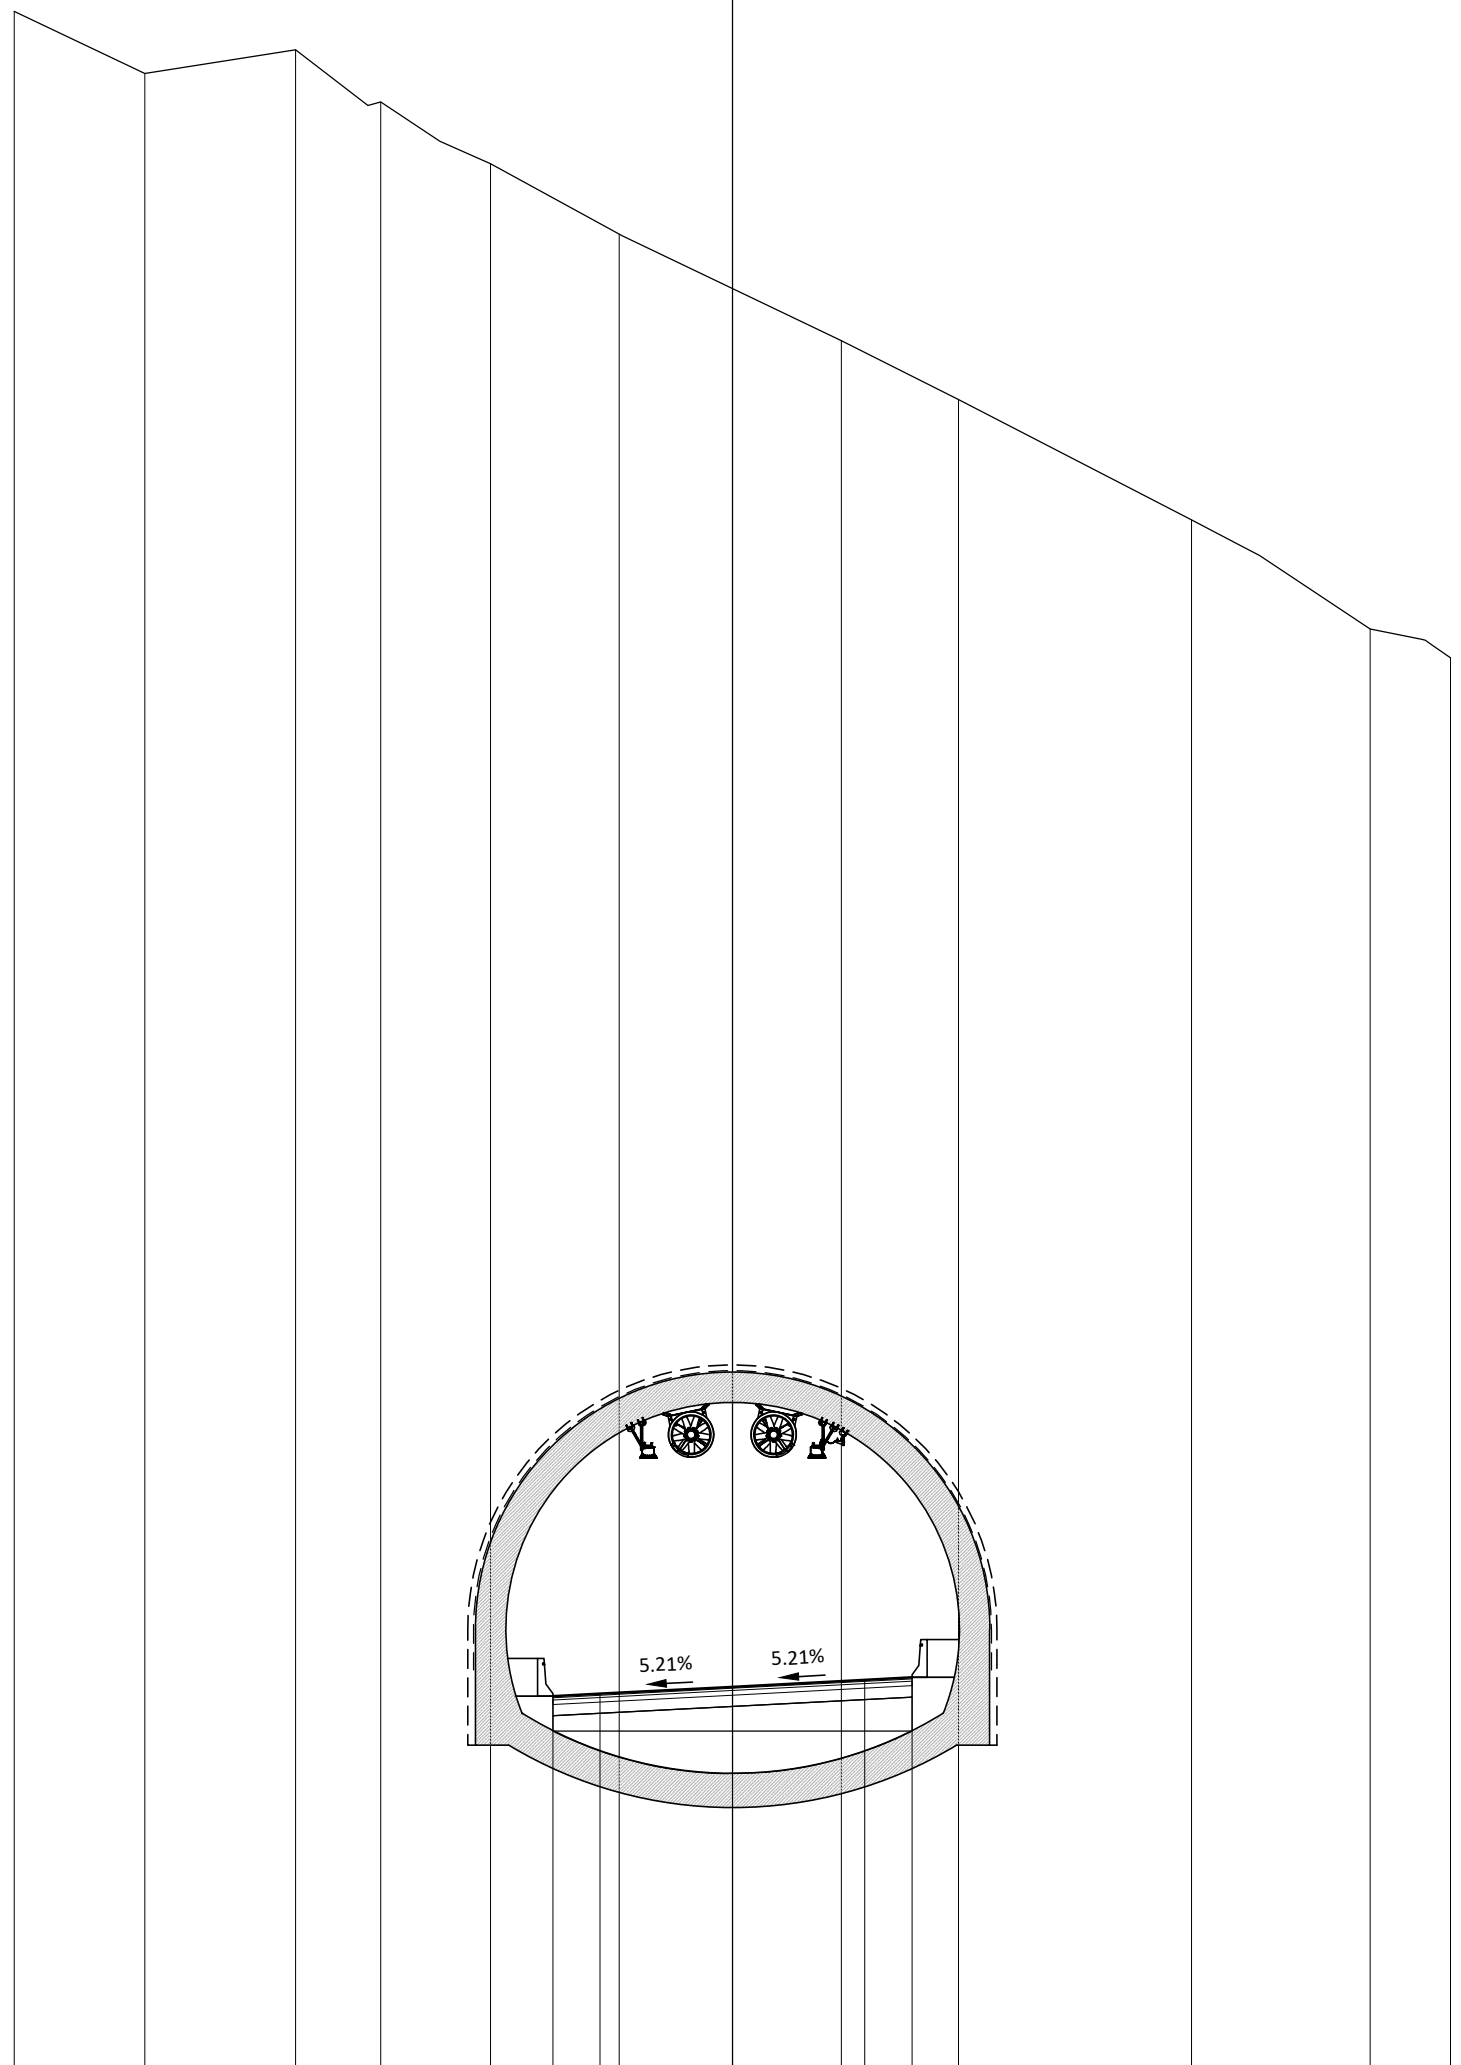

825

200


PROGRESSIVE TERRENO	-19.00	-15.55	-11.56	-9.30	-6.40	-2.99	2.89	5.98	12.15	16.87	19.00
PARZIALI TERRENO		3.45	3.99	2.26	2.90	3.41	5.88	3.09	6.17	4.72	2.13
QUOTE TERRENO	879.66	878.01	878.65	877.26	875.63	873.76	870.95	869.39	866.21	863.32	862.55
PROGRESSIVE PROGETTO						-4.75	-3.50	0.00	3.50	4.75	
PARZIALI PROGETTO						1.25	3.50	3.50	1.25		
QUOTE PROGETTO						835.08	835.14	835.33	835.51	835.57	

PROFILO PRINCIPALE

SEZIONE 35

PROGRESSIVA 663.60

BASE
 C1 1.14 m²
 FONDAZIONE
 D1 2.84 m²
 MISTO CEMENTATO
 F1 6.15 m²
 RIEMP. TIPO RILEVATO
 G1 7.25 m²
 USURA
 a1 9.50 m
 BINDER
 b1 9.50 m

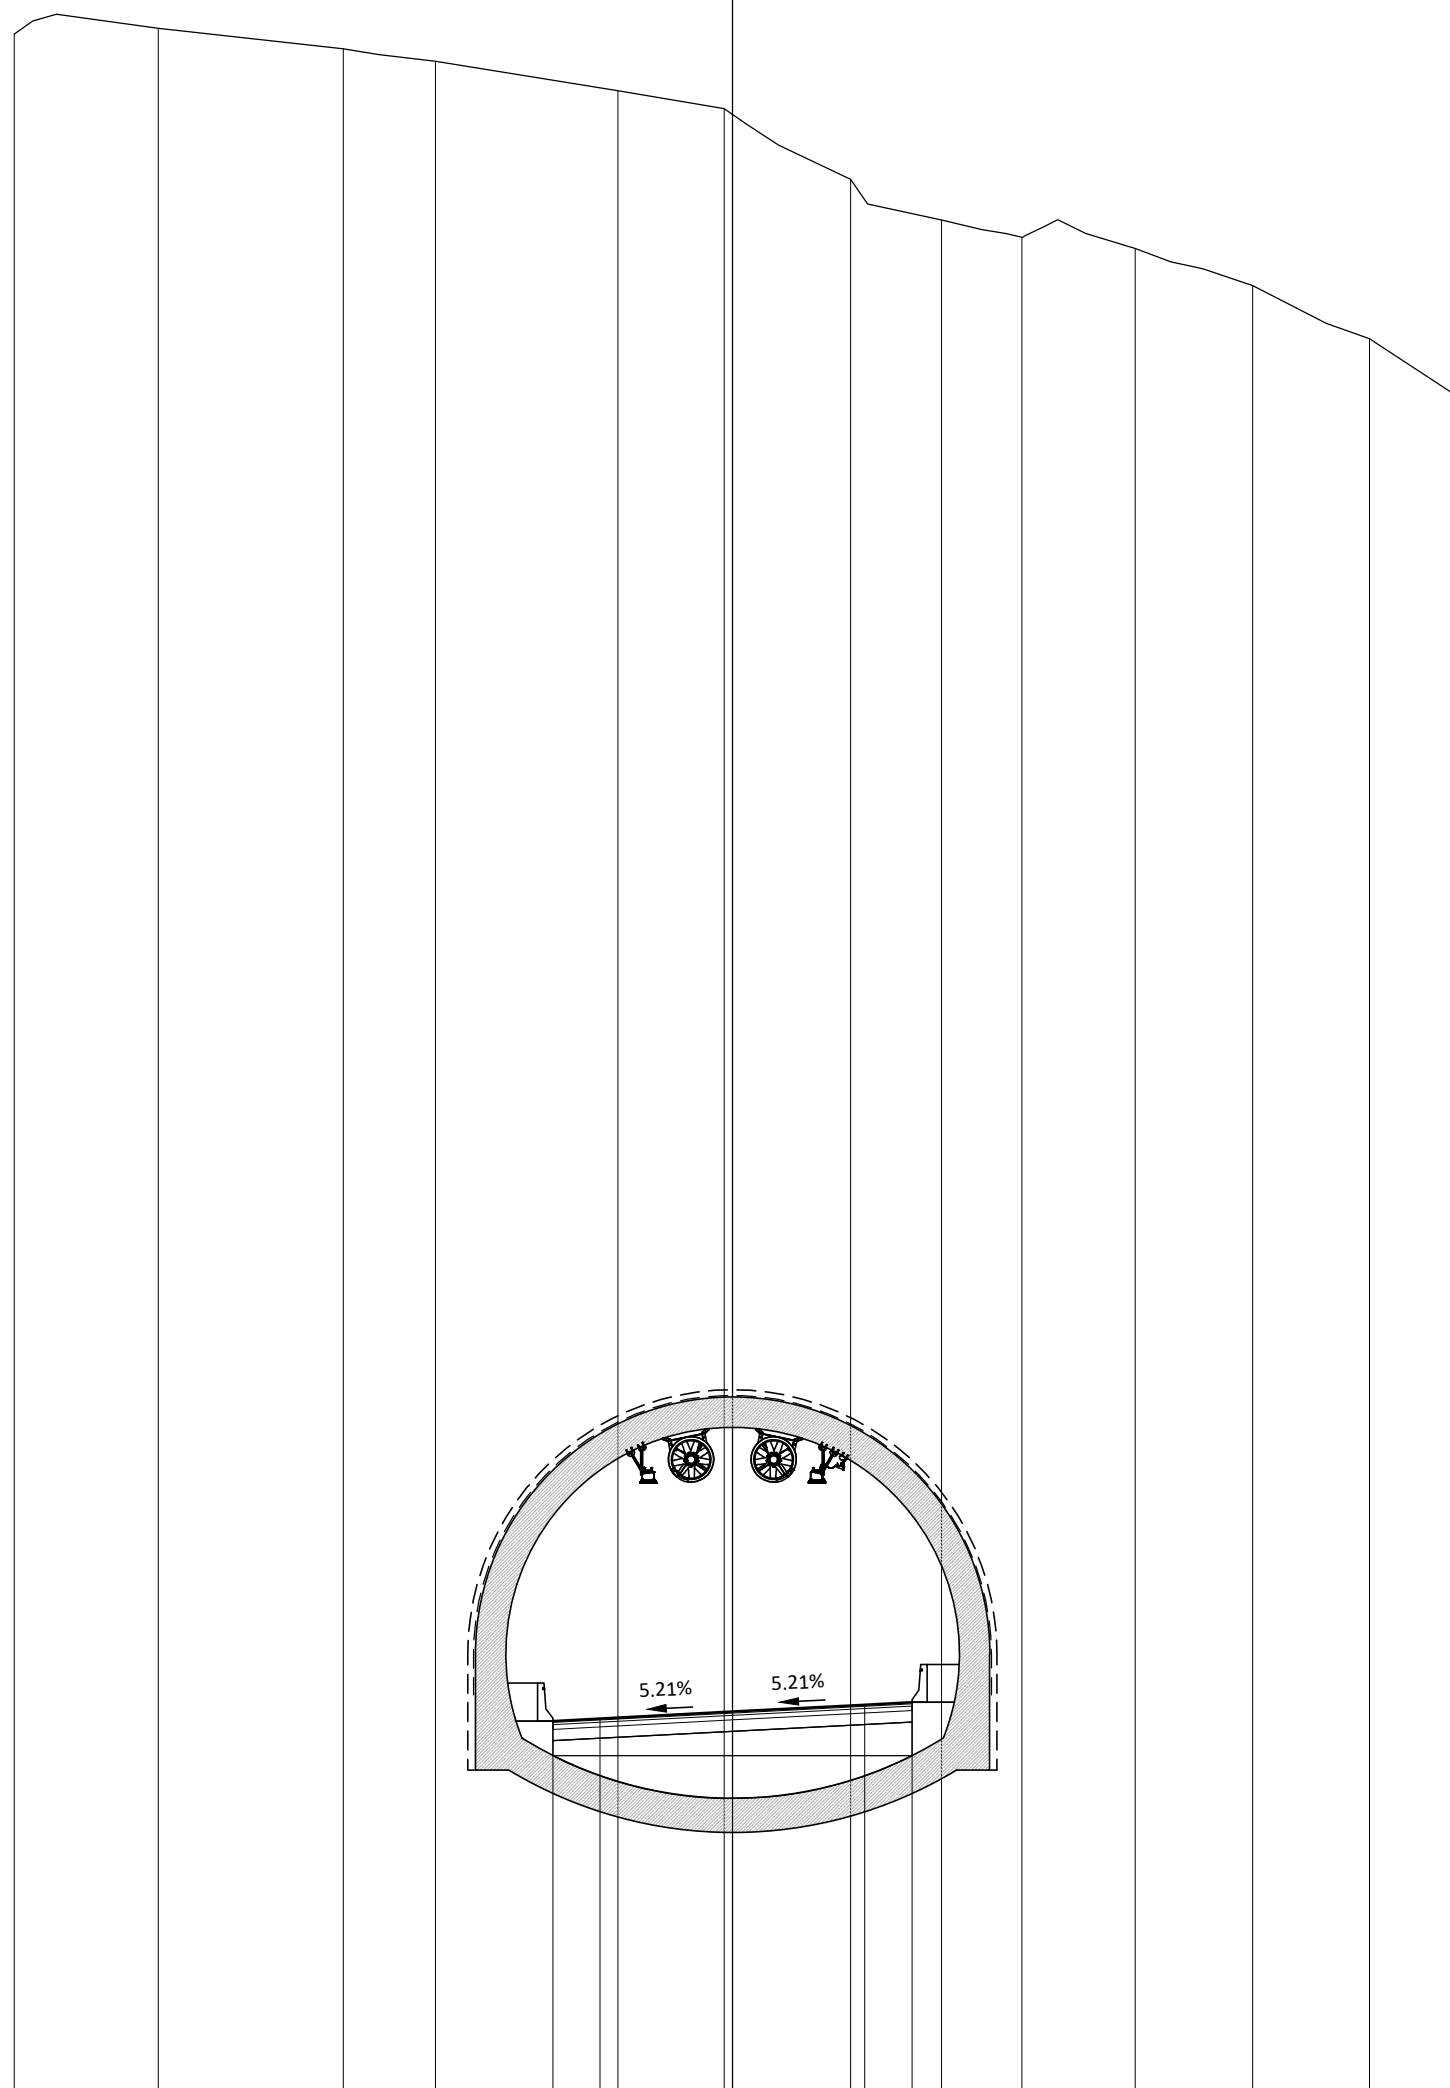

825

200 200



PROGRESSIVE TERRENO	-19.00	-15.18	-10.30	-7.86	-3.03	-0.22	3.13	5.53	7.66	10.66	13.76	16.86	19.00
PARZIALI TERRENO		3.82	4.88	2.44	4.83	2.81	3.35	2.40	2.13	3.00	3.10	3.10	2.14
QUOTE TERRENO	879.67	879.82	879.28	878.95	878.17	877.70	875.82	874.75	874.29	873.99	873.01	871.60	870.20
PROGRESSIVE PROGETTO					-4.75	-3.50	0.00	3.50	4.75				
PARZIALI PROGETTO					1.25	3.50	3.50	1.25					
QUOTE PROGETTO					835.03	835.09	835.28	835.46	835.52				

PROFILO PRINCIPALE

SEZIONE 36

PROGRESSIVA 680.00

BASE
 C1 1.14 m²
 FONDAZIONE
 D1 2.85 m²
 MISTO CEMENTATO
 F1 6.19 m²
 RIEMP. TIPO RILEVATO
 G1 7.19 m²
 USURA
 a1 9.50 m
 BINDER
 b1 9.50 m

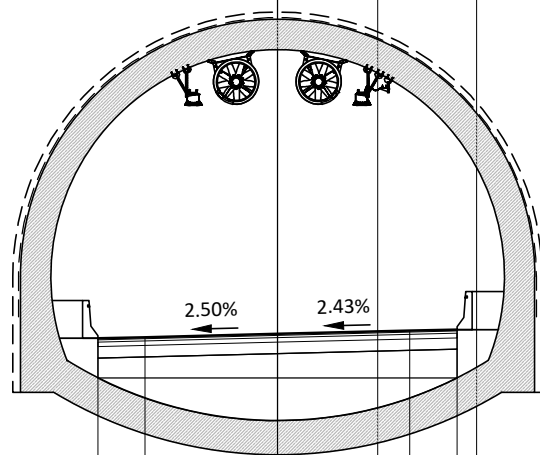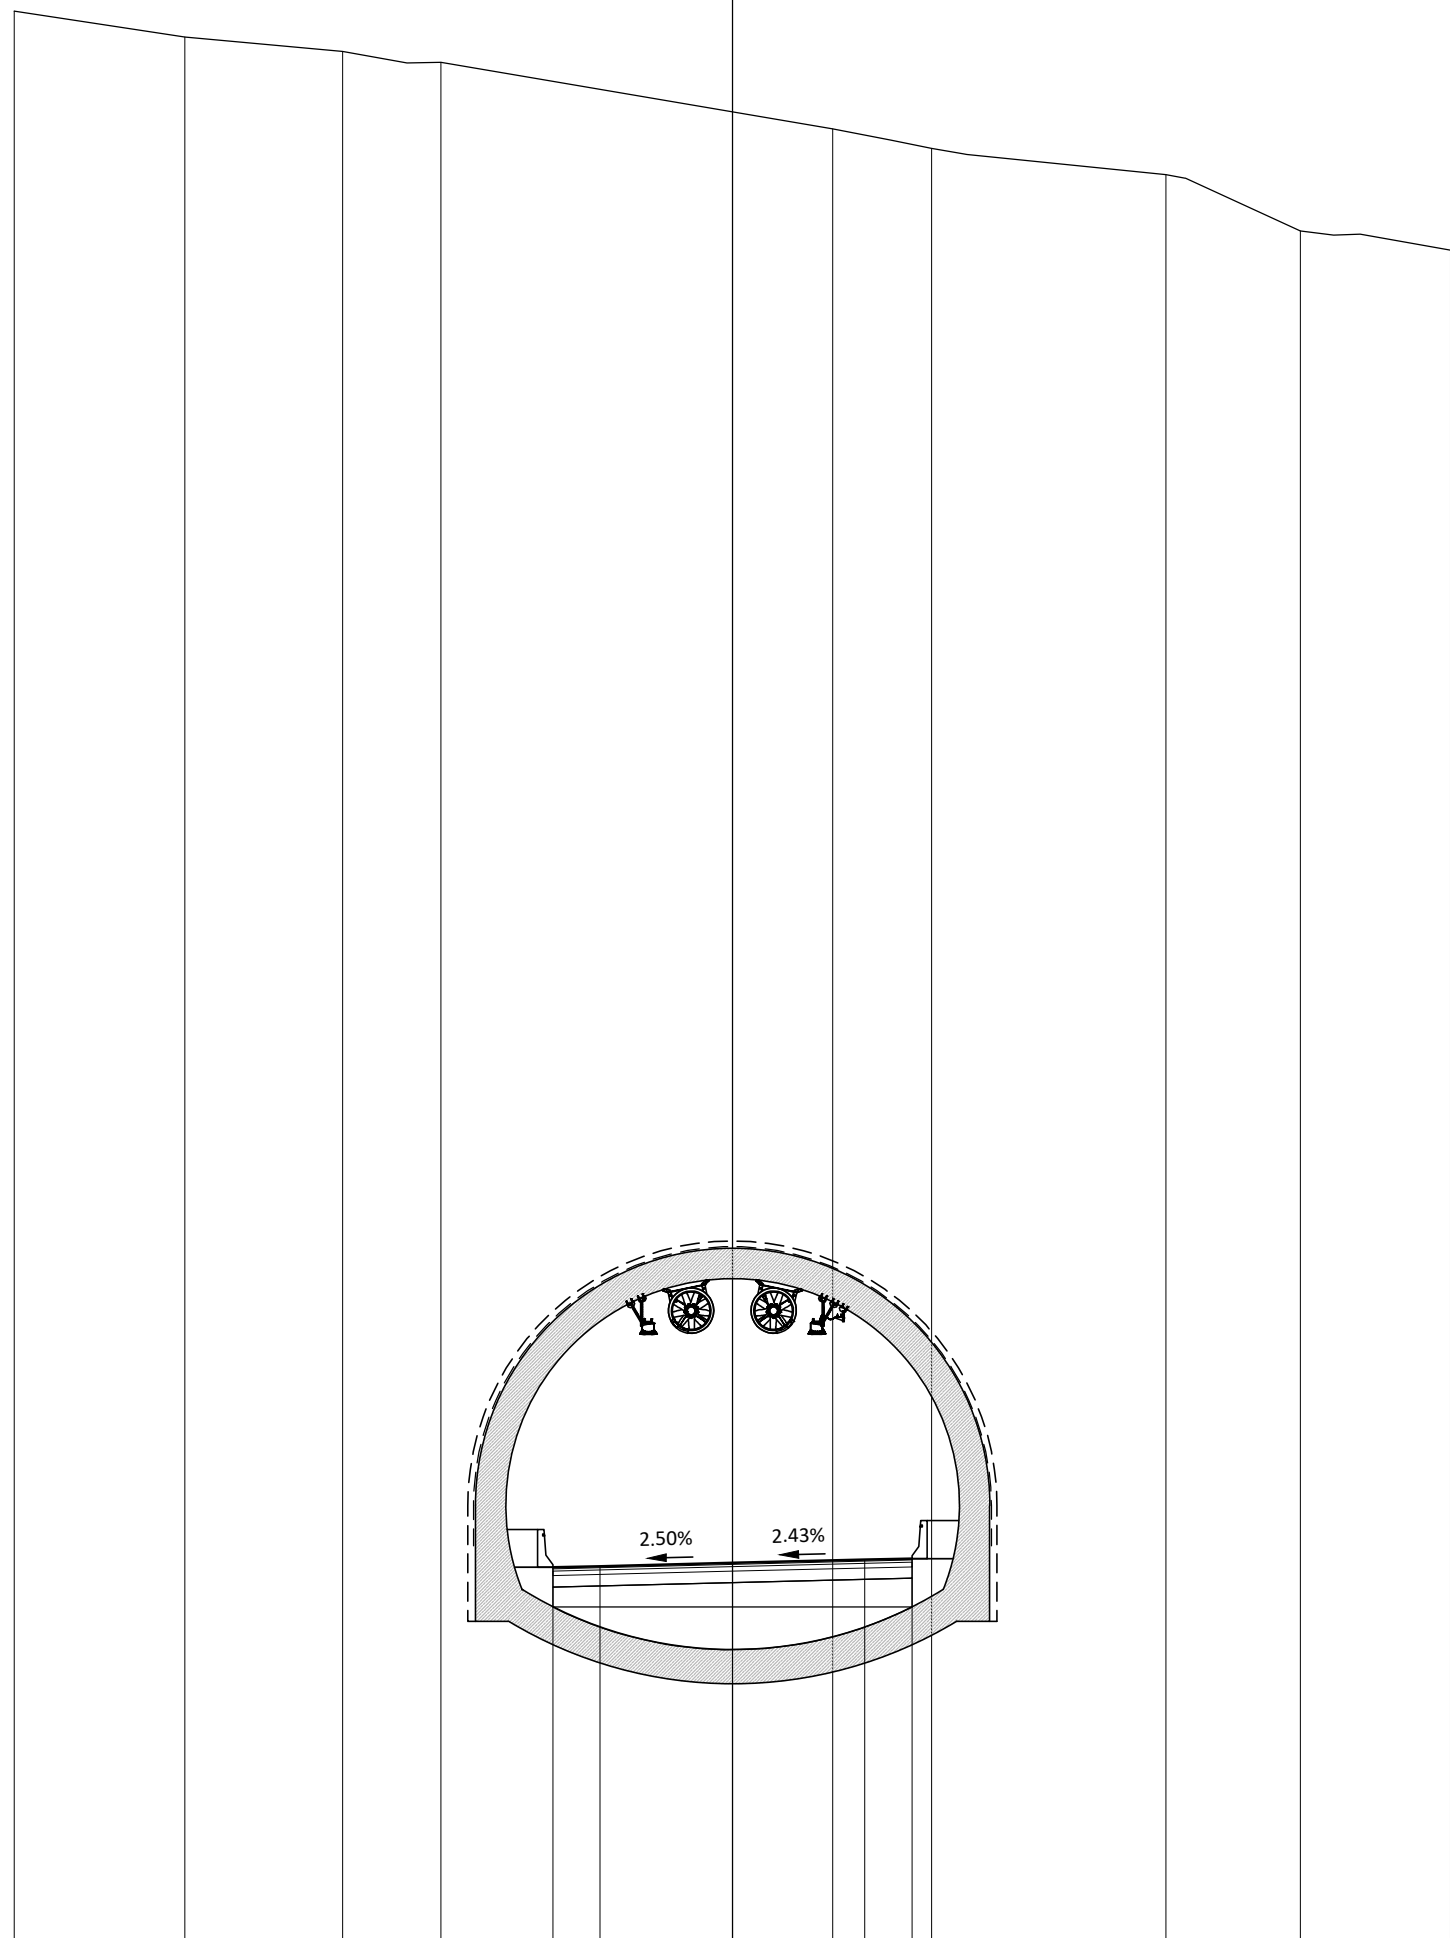

825

200


PROGRESSIVE TERRENO	-19.00	-14.49	-10.31	-7.71		2.65	5.27		11.47	15.02	19.00
PARZIALI TERRENO		4.51	4.18	2.60		10.36	2.62	6.20	3.55	3.98	
QUOTE TERRENO	876.31	875.62	875.24	874.95		873.19	872.67		871.98	870.48	869.98
PROGRESSIVE PROGETTO					-4.75	-3.50	0.00	3.50	4.75		
PARZIALI PROGETTO					1.25	3.50	3.50	1.25			
QUOTE PROGETTO					835.13	835.16	835.24	835.33	835.36		

PROFILO PRINCIPALE

SEZIONE 38

PROGRESSIVA 720.00

BASE	
C1	1.14 m ²
FONDAZIONE	
D1	2.84 m ²
MISTO CEMENTATO	
F1	5.66 m ²
RIEMP. TIPO RILEVATO	
G1	7.17 m ²
USURA	
a1	9.50 m
BINDER	
b1	9.50 m

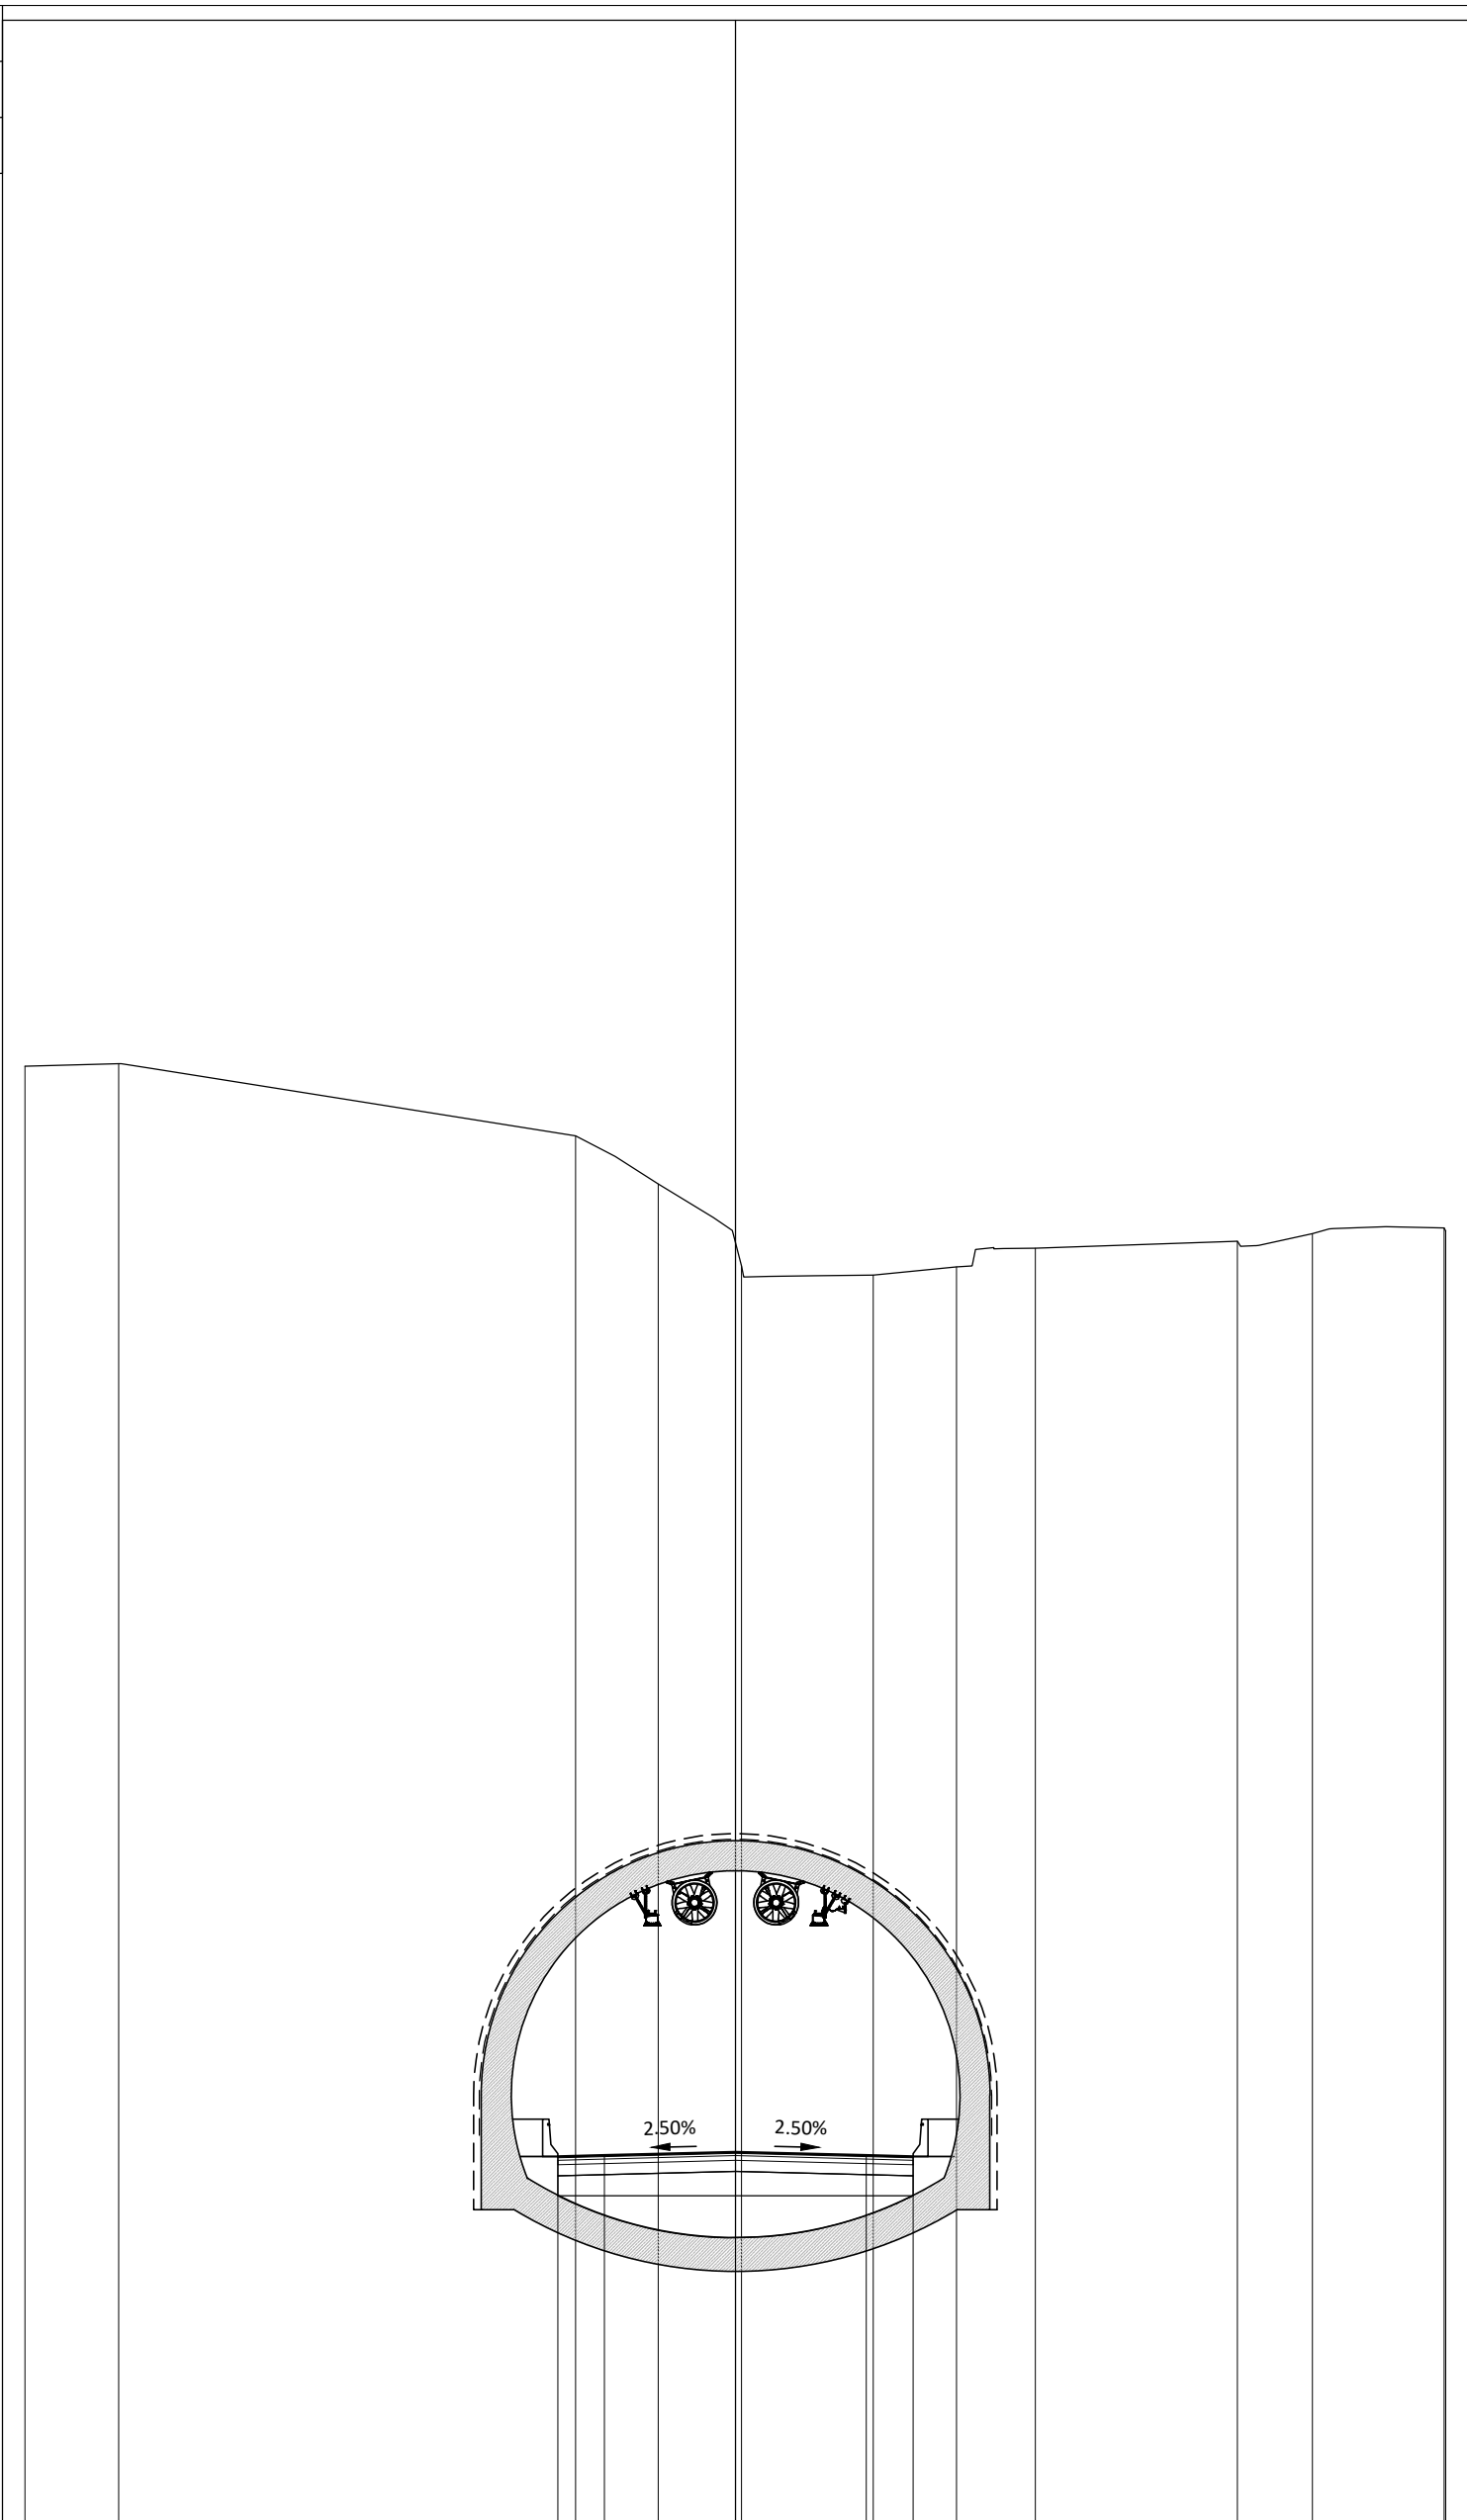


PROGRESSIVE TERRENO	-19.00	-16.49		-4.27	-2.06	0.16	3.69	5.91	8.02		13.42	15.43	18.95	19.00
PARZIALI TERRENO	2.51		12.22	2.21	2.22	3.53	2.22	2.11	5.40	2.01	3.52	0.05		
QUOTE TERRENO	864.21	864.28		862.35	861.06	858.87	858.62	858.85	859.34		859.53	859.73	859.88	859.81
PROGRESSIVE PROGETTO				-4.75	-3.50	0.00	3.50	4.75						
PARZIALI PROGETTO				1.25	3.50	3.50	1.25							
QUOTE PROGETTO				835.05	835.08	835.16	835.08	835.05						

PROFILO PRINCIPALE

SEZIONE 39

PROGRESSIVA 740.00

BASE
 C1 1.14 m²
 FONDAZIONE
 D1 2.84 m²
 MISTO CEMENTATO
 F1 5.65 m²
 RIEMP. TIPO RILEVATO
 G1 7.19 m²
 USURA
 a1 9.50 m
 BINDER
 b1 9.50 m

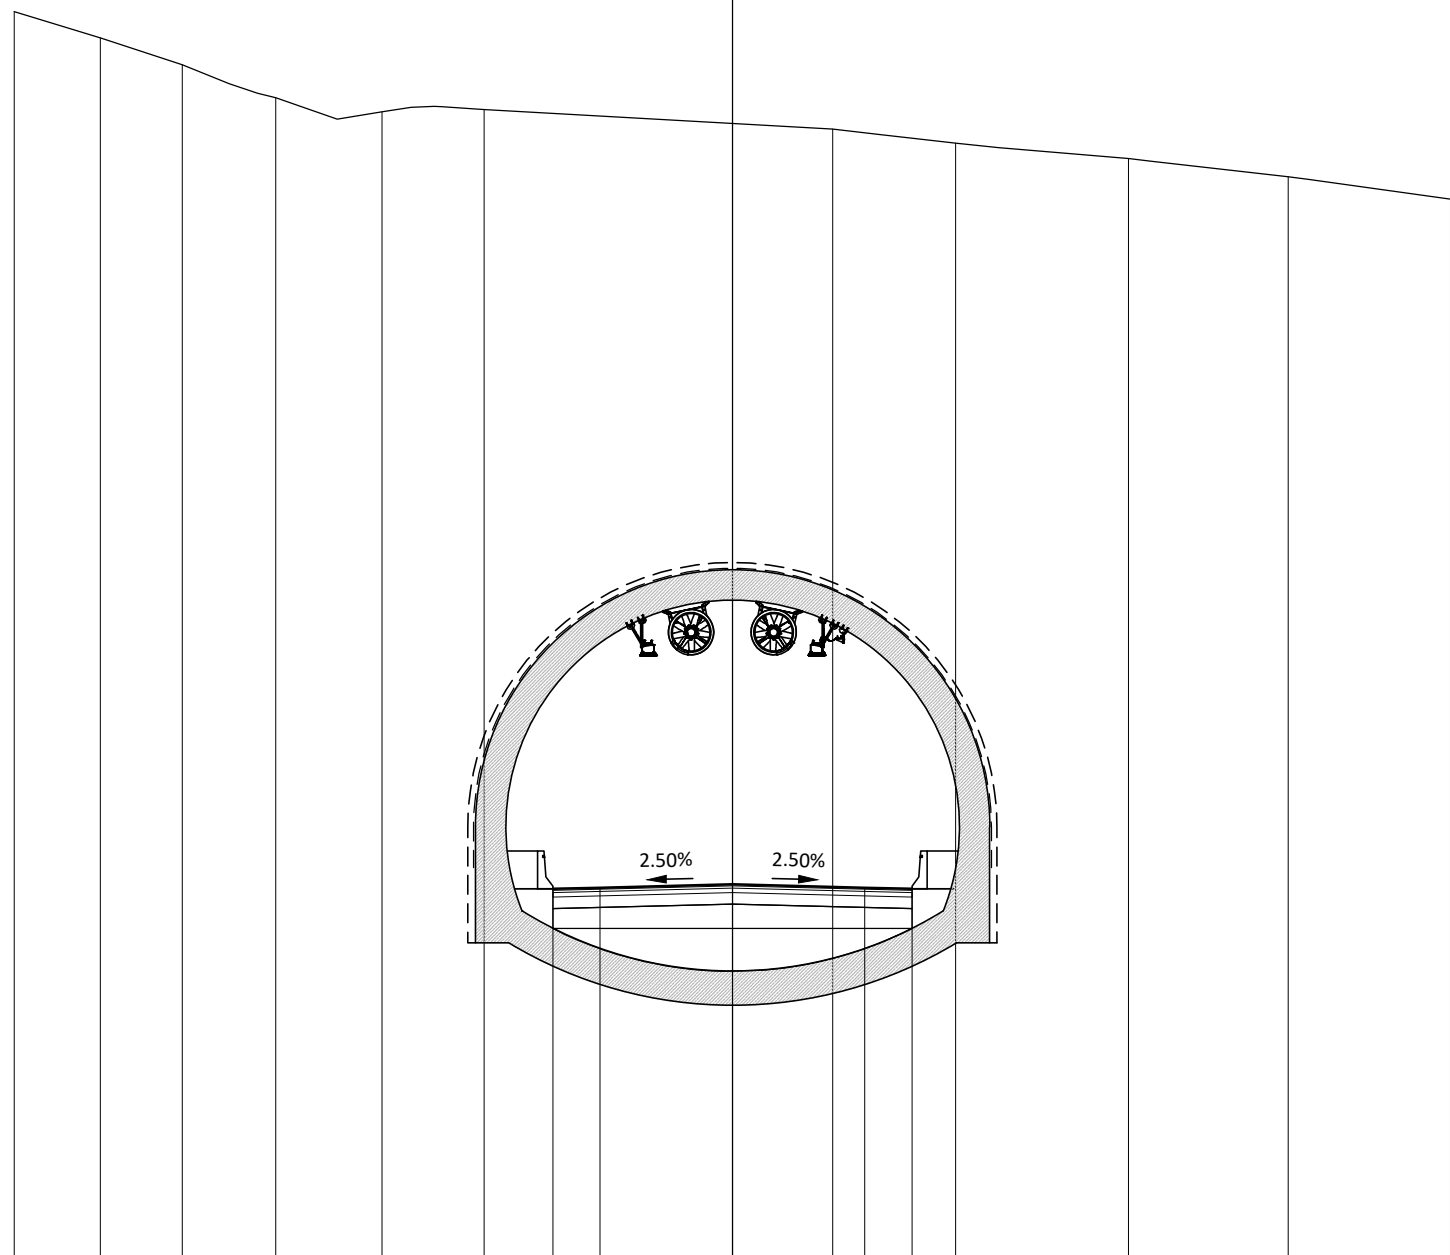

825

200


PROGRESSIVE TERRENO	-19.00	-16.72	-14.55	-12.08	-9.27	-6.56		2.66	5.91	10.48	14.71	19.00
PARZIALI TERRENO		2.28	2.17	2.47	2.81	2.71	9.22	3.25	4.57	4.23	4.29	
QUOTE TERRENO	858.21	857.53	856.81	855.94	855.56	855.62		855.11	854.74	854.33	853.85	853.26
PROGRESSIVE PROGETTO							-4.75	-3.50	0.00	3.50	4.75	
PARZIALI PROGETTO							1.25	3.50	3.50	1.25		
QUOTE PROGETTO							835.01	835.04	835.12	835.04	835.01	

PROFILO PRINCIPALE

SEZIONE 40

PROGRESSIVA 760.00

BASE
 C1 1.15 m²
 FONDAZIONE
 D1 2.85 m²
 MISTO CEMENTATO
 F1 5.55 m²
 RIEMP. TIPO RILEVATO
 G1 7.26 m²
 USURA
 a1 9.53 m
 BINDER
 b1 9.53 m

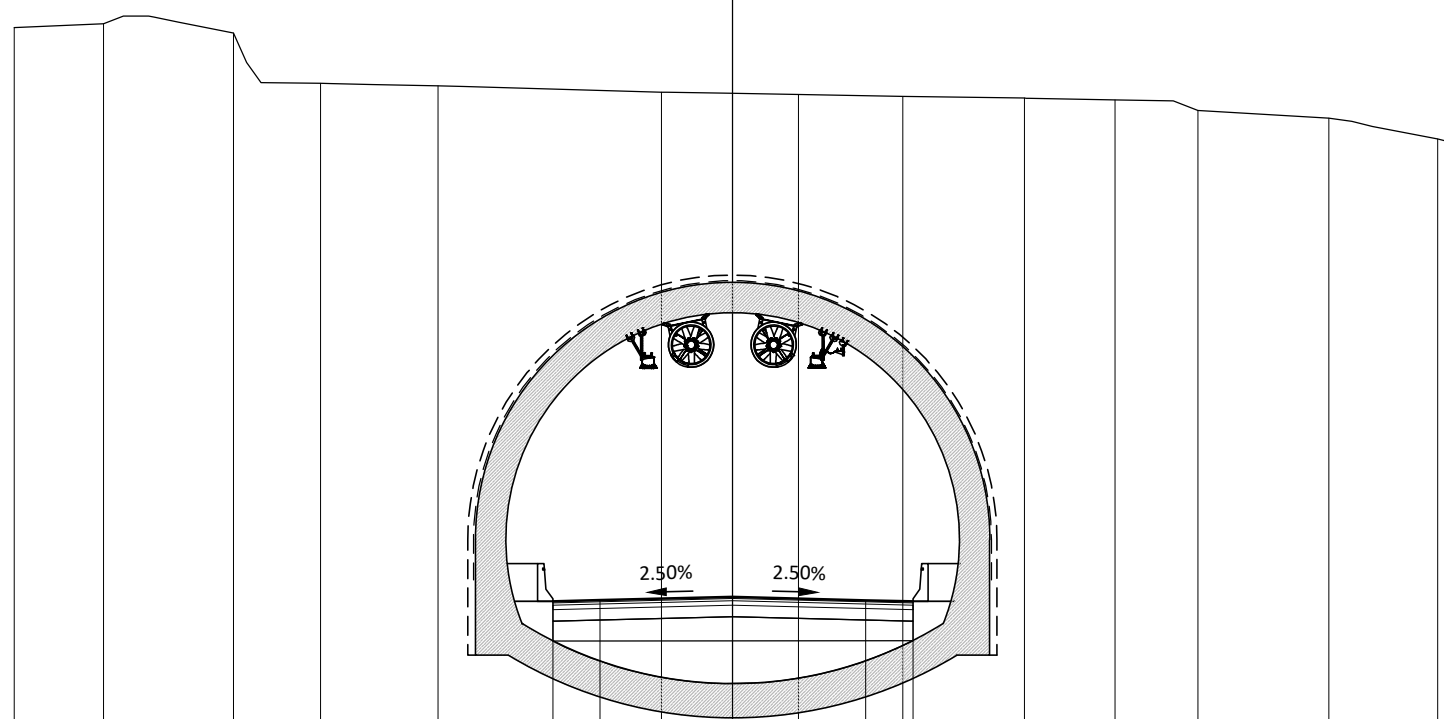


825

200
 200

PROGRESSIVE TERRENO	-19.00	-16.64	-13.20	-10.90	-7.79		-1.88	1.75	4.51	7.73	10.12	12.31	15.78	18.66	19.00
PARZIALI TERRENO		2.36	3.44	2.30	3.11	5.91	3.63	2.76	3.22	2.39	2.19	3.47	2.88	0.34	
QUOTE TERRENO	850.15	850.25	850.01	848.67	848.61	848.44	848.38	848.33	848.28	848.24	847.95	847.75	847.20	847.12	
PROGRESSIVE PROGETTO						-4.75	-3.50	0.00	3.53	4.78					
PARZIALI PROGETTO						1.25	3.50	3.53	1.25						
QUOTE PROGETTO						834.97	835.00	835.08	835.00	834.96					

PROFILO PRINCIPALE
 SEZIONE 40a
 PROGRESSIVA 769.12

BASE
 C1 1.38 m²
 FONDAZIONE
 D1 3.46 m²
 MISTO CEMENTATO
 F1 3.57 m²
 RIEMP. TIPO RILEVATO
 G1 10.83 m²
 USURA
 a1 11.54 m
 BINDER
 b1 11.54 m

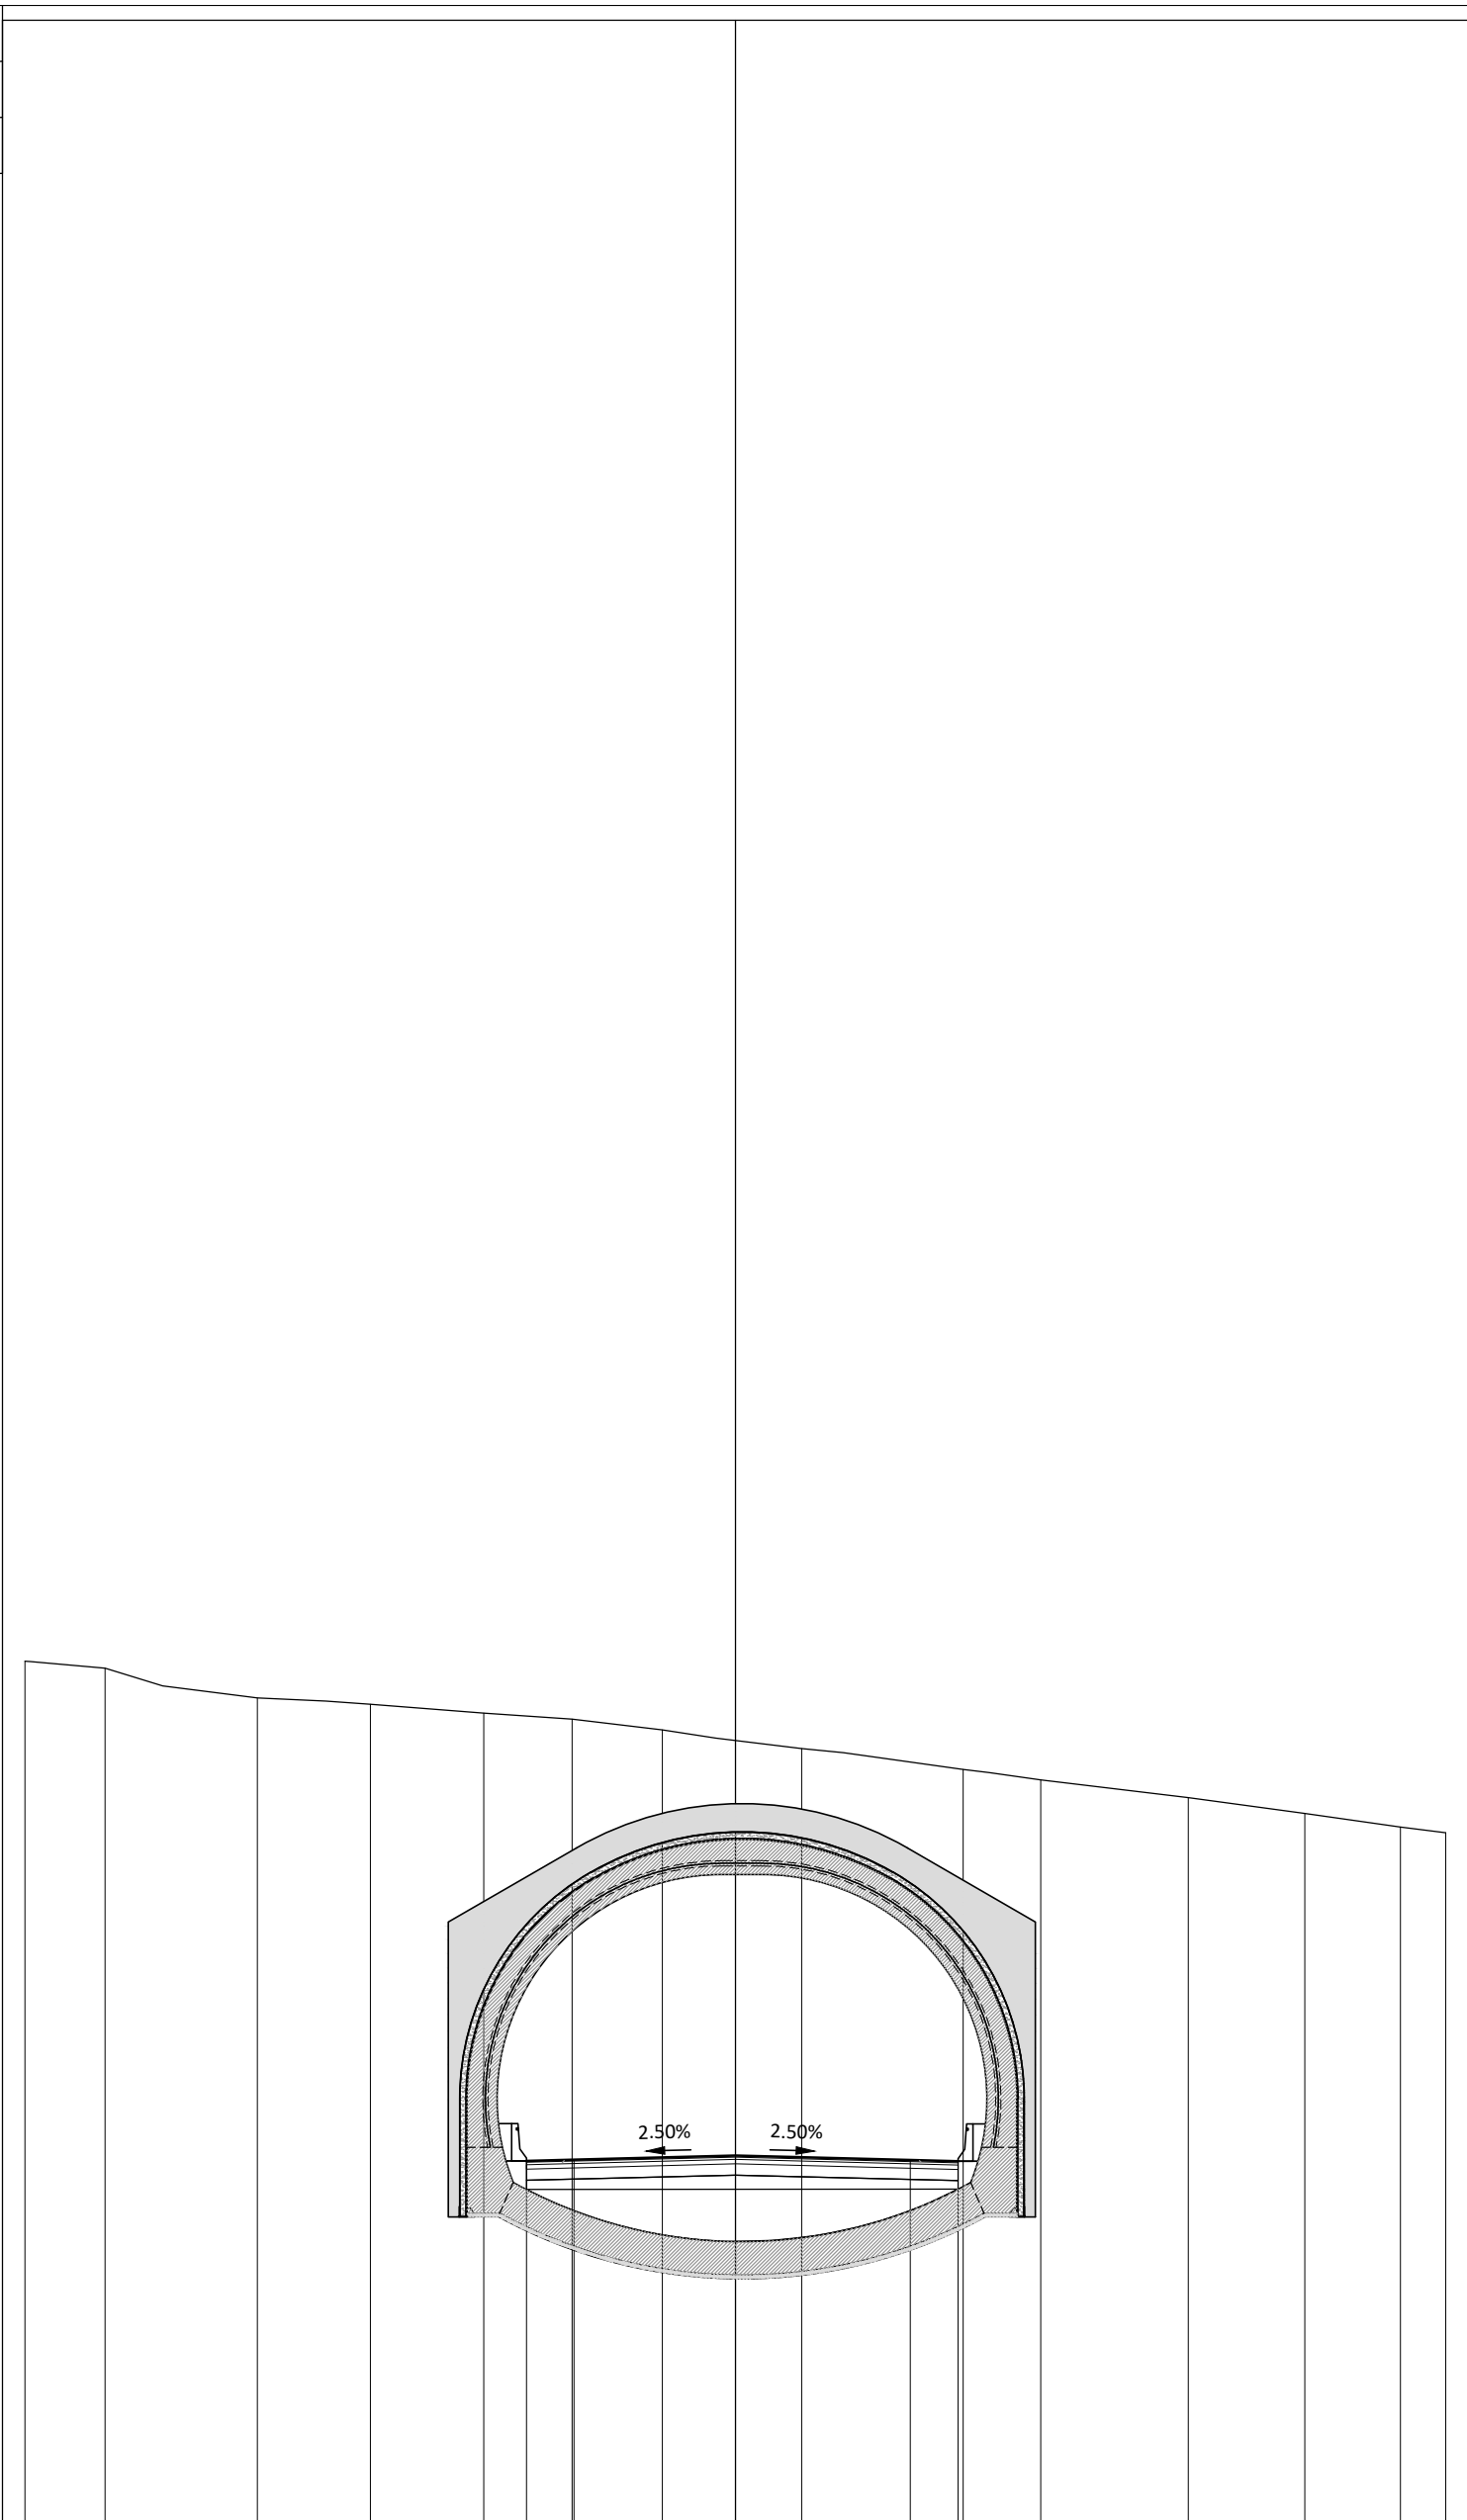


PROGRESSIVE TERRENO	-19.00	-16.86	-12.78	-9.76	-6.73	-4.36	-1.95	1.78	6.09	8.17	12.12	15.23	17.79	19.00
PARZIALI TERRENO		2.14	4.08	3.02	3.03	2.37	2.41	3.73	4.31	2.08	3.95	3.11	2.56	1.21
QUOTE TERRENO	848.29	848.10	847.31	847.14	846.90	846.74	846.46	845.95	845.40	845.12	844.64	844.22	843.86	843.70
PROGRESSIVE PROGETTO						-5.58	-4.31	0.00	4.67	5.96				
PARZIALI PROGETTO						1.27	4.31	4.67	1.29					
QUOTE PROGETTO						834.93	834.96	835.07	834.95	834.92				

PROFILO PRINCIPALE

SEZIONE 41

PROGRESSIVA 780.51

BASE
 C1 2.37 m²
 FONDAZIONE
 D1 5.90 m²
 USURA
 a1 19.70 m
 BINDER
 b1 19.70 m

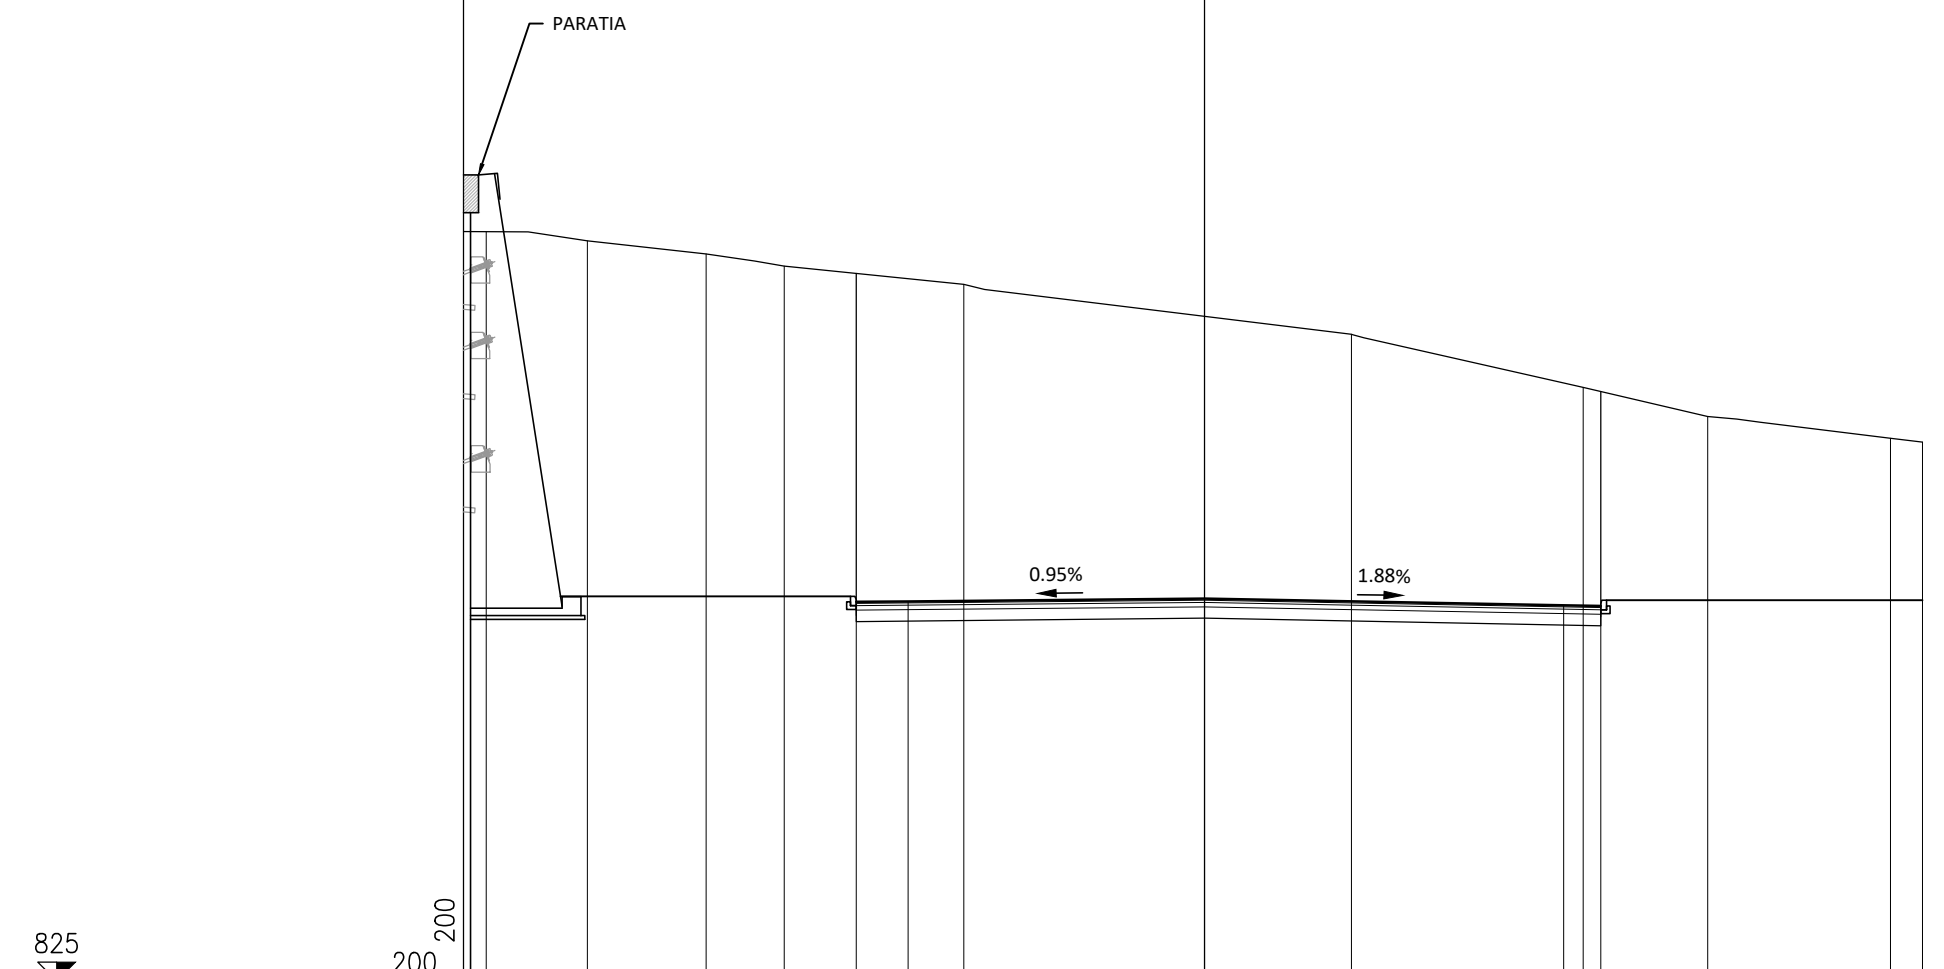

PROGRESSIVE TERRENO	-19.00	-16.33	-13.18	-11.11		-6.37			3.89		10.02	13.32		18.15	19.00
PARZIALI TERRENO		2.67	3.15	2.07	4.74		10.26		6.13		3.30	4.83		0.85	
QUOTE TERRENO	844.83	844.58	844.24	843.92		843.43			842.11		840.70	839.94		839.36	839.26
PROGRESSIVE PROGETTO					-9.21	-7.84		0.00			9.50	10.49			
PARZIALI PROGETTO					1.37		7.84		9.50		0.99				
QUOTE PROGETTO					835.03	835.05		835.12			834.94	834.92			